


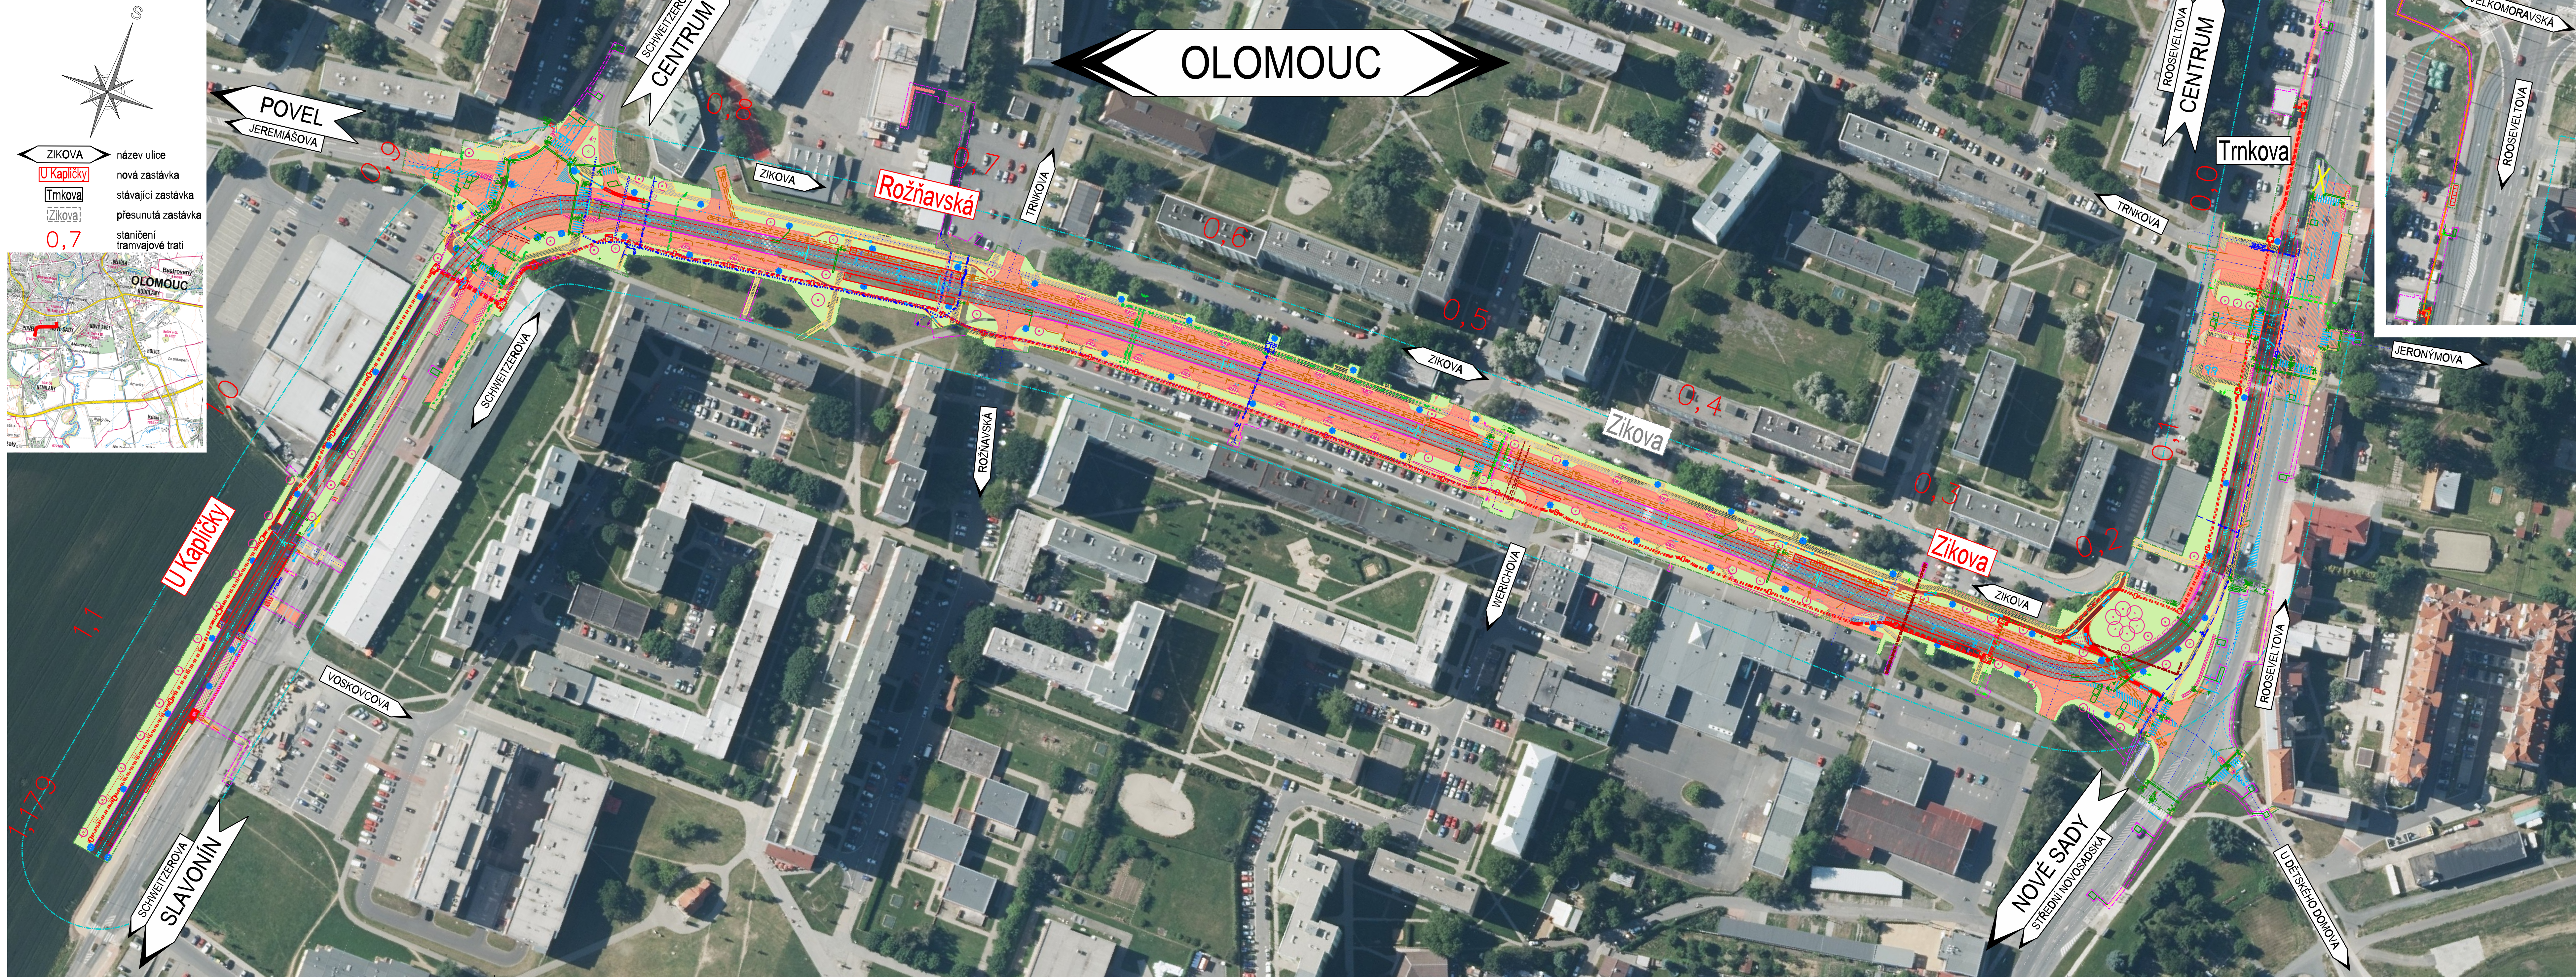

			ČÍSLO SOUPRAVY:
REVIZE Č.	DATUM	ZMĚNA	

MCO

MORAVIA CONSULT Olomouc a.s.
LEGIONÁŘSKÁ 1085/8, 779 00 Olomouc

tel.: +420 585 570 444
IDS: kje@md
e-mail: moravia@moravia.cz
http://www.moravia.cz

OBJEDNATEL	Statutární město Olomouc	Horní náměstí 583, 779 11 Olomouc č. SoD: Ol-PR/SOD/003119/2016/Hol
HLAVNÍ INŽENÝR PROJEKTU	ING. ONDŘEJ POKORNÝ	ŘEDITEL MORAVIA CONSULT Olomouc a.s. ING. VÁCLAV KRATOCHVÍL
ODPOVĚDNÝ PROJ. OBJ., PS	NAVRHL. VYPRACOVAL	KONTROLOVAL
ING. MILOSLAV HLÁVKA	ING. MILOSLAV HLÁVKA	ING. ONDŘEJ POKORNÝ
KRAJ: OLOMOUCKÝ	POVĚŘENÝ OÚ: OLOMOUČ	OBEC: OLOMOUČ
Tramvajová trať II. etapa - Nové Sady - Povel		ZAK. ČÍSLO MCO: 17-003-233-PS
PŘEHLEDNÁ SITUACE STAVBY		ÚČEL: DPS
		DATUM: SRPEN 2018
		FORMAT: 12 x A4
		MĚŘÍTKO: 1:1000
		ČÁST: POR.Č.
		A 1