



VYZNAČENÍ ZMĚNY VE VÝŘEZECH VÝKRESŮ 2, 3

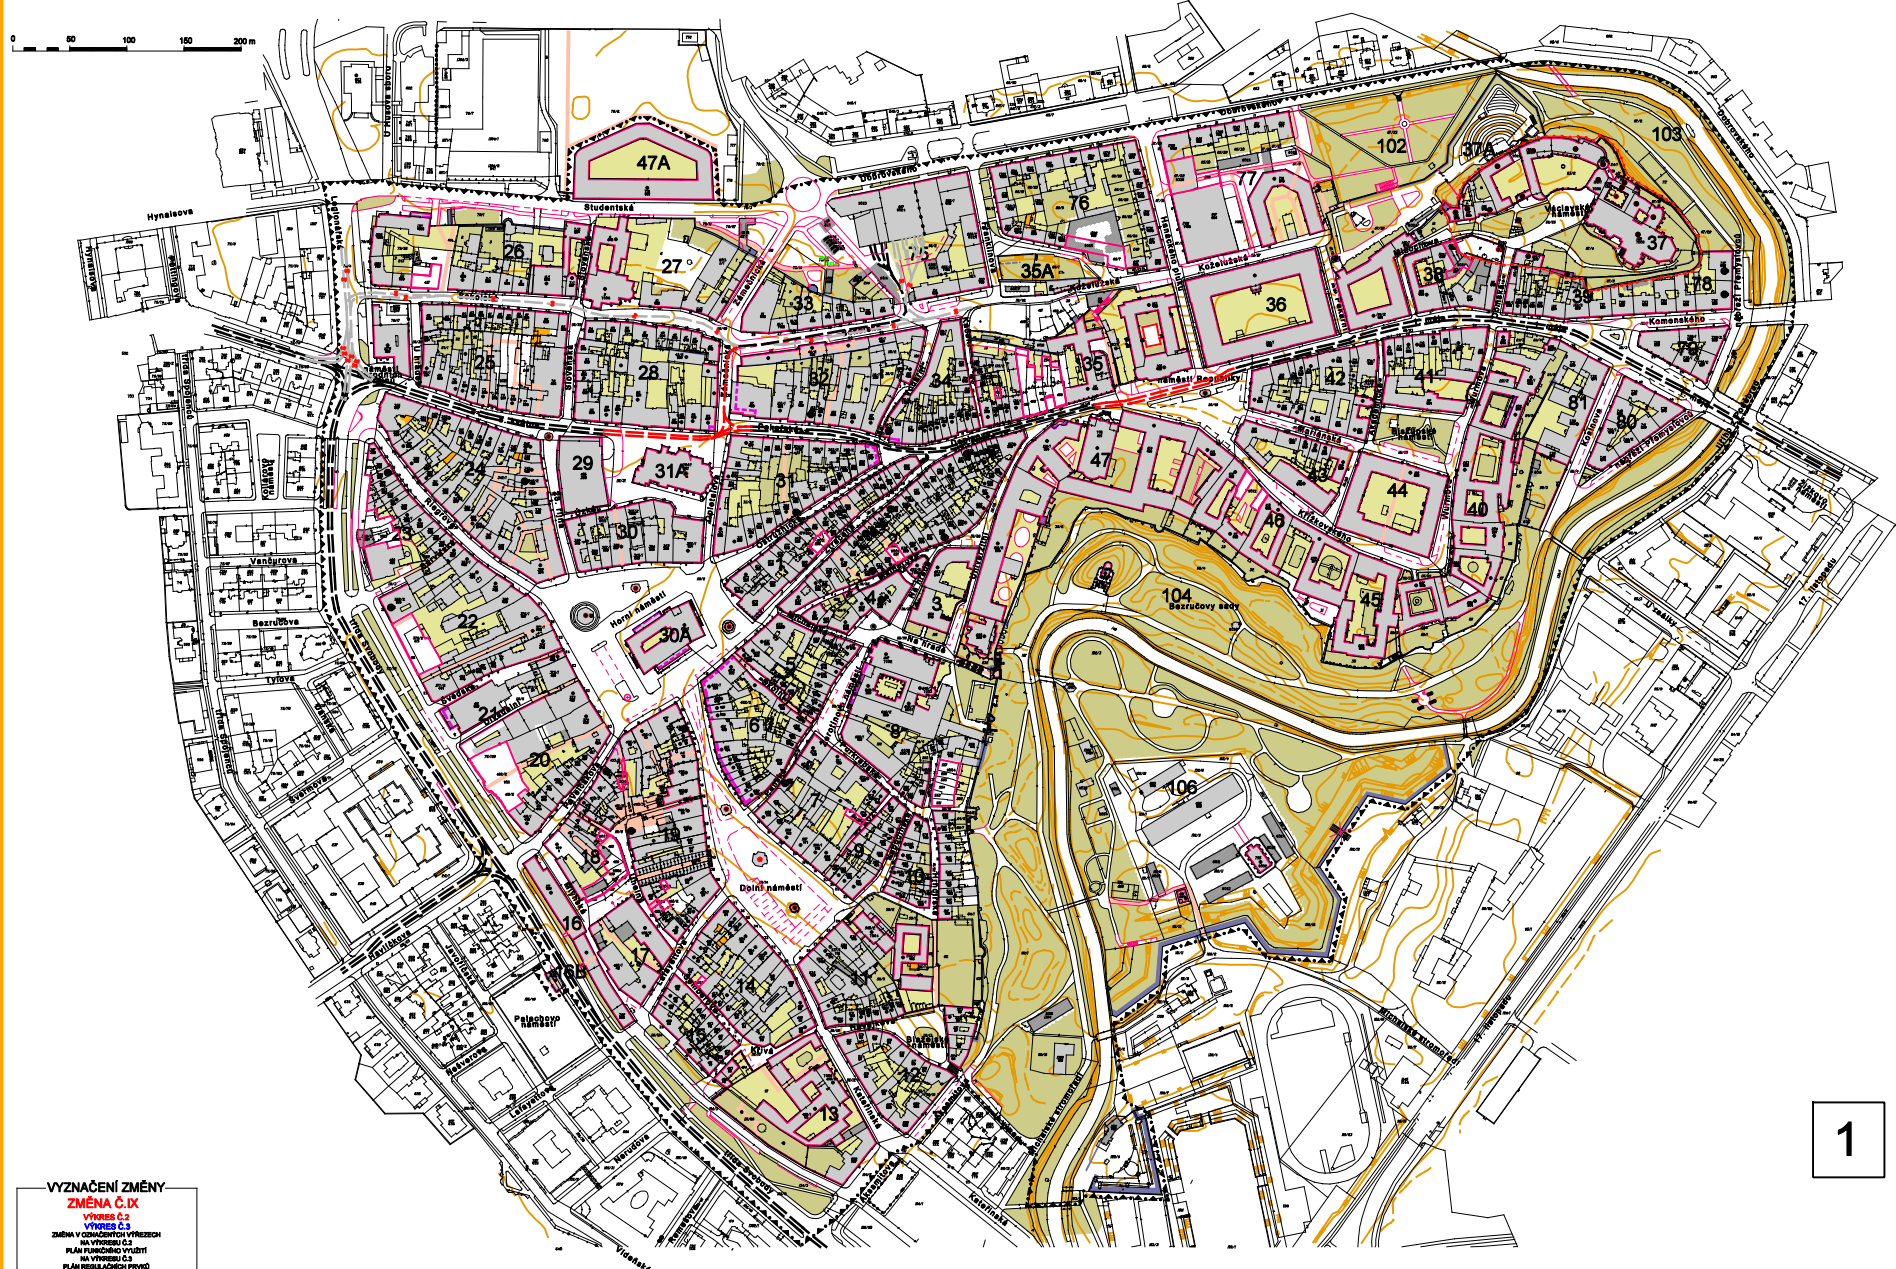

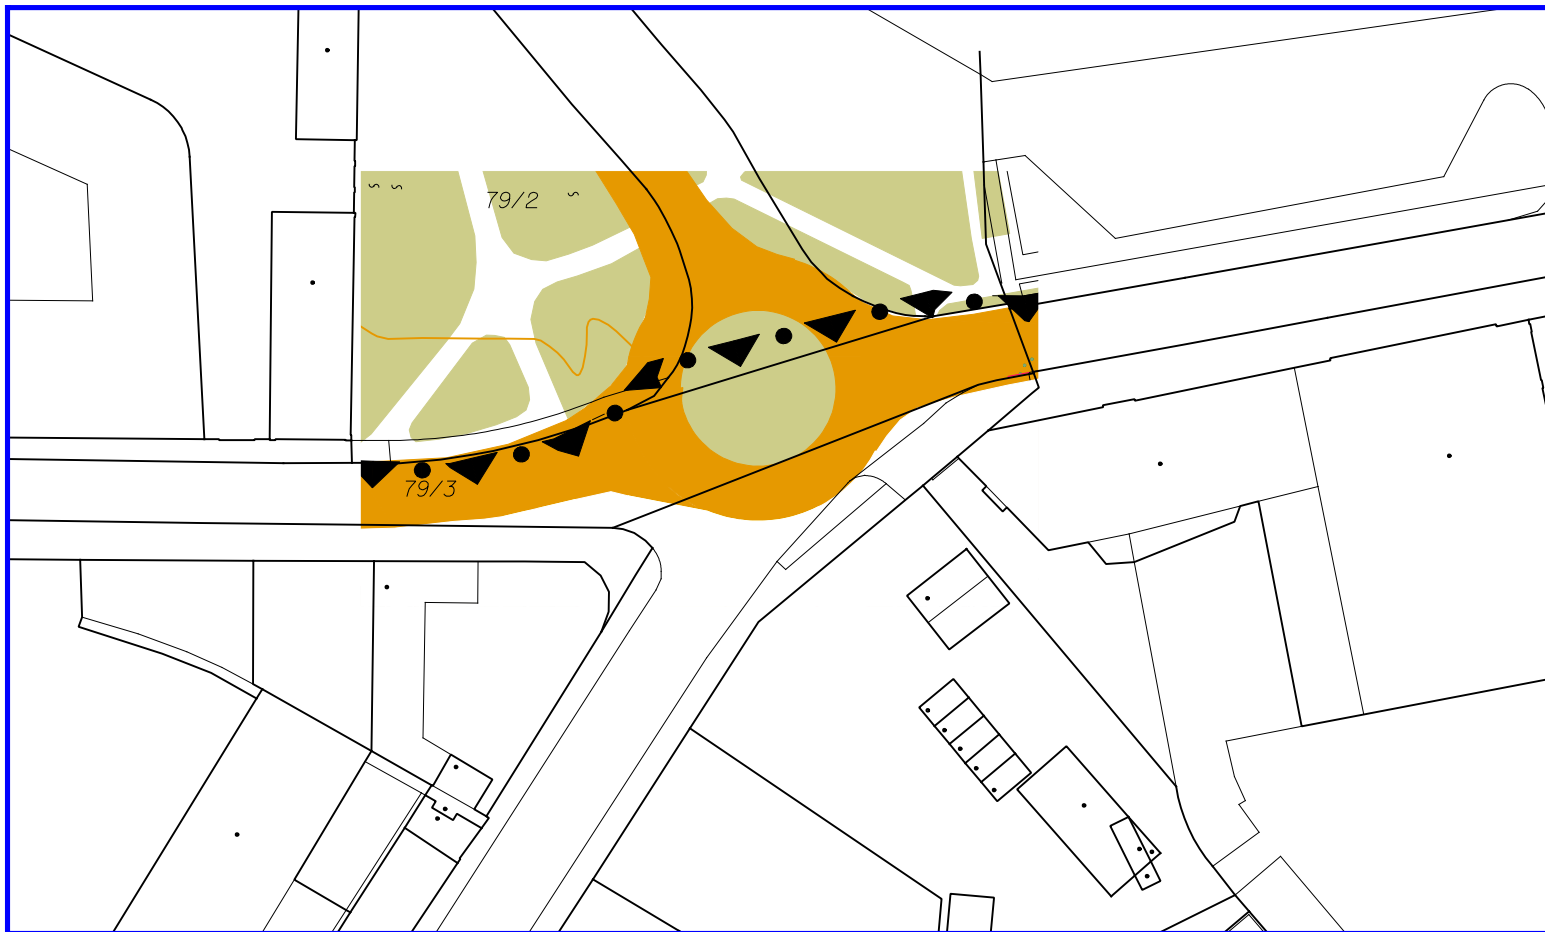


LEGENDA - VIZ RP MPR OLOMOUC

ZMĚNA Č.IX/1a
VÝKRES FUNKČNÍHO VYUŽITÍ Č.2

MĚŘÍTKO 1:1000



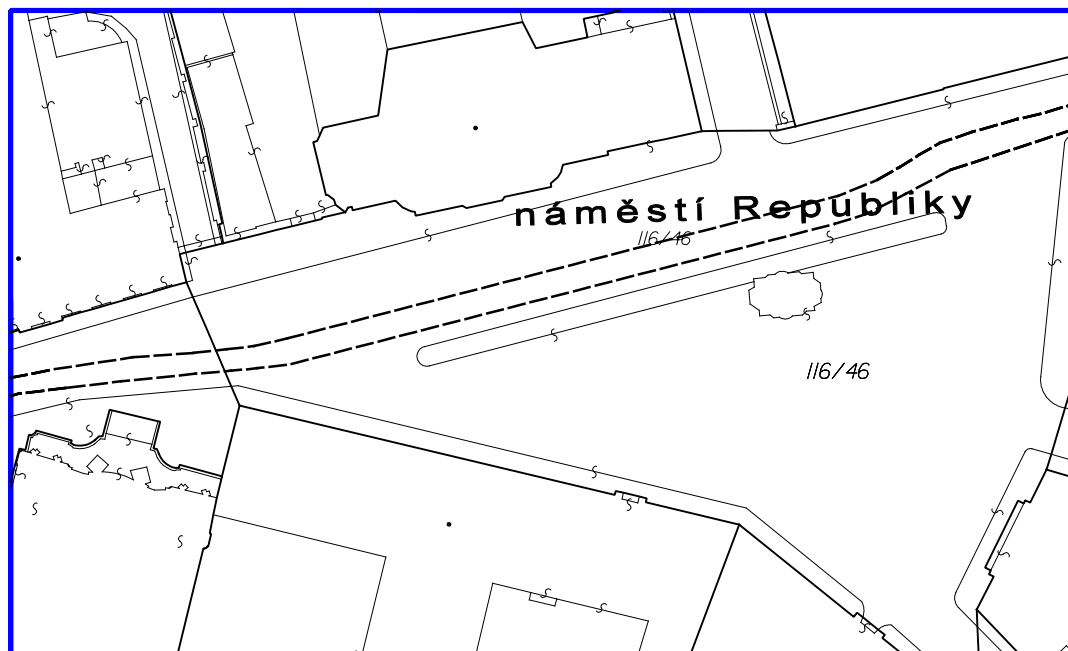


LEGENDA - VIZ RP MPR OLOMOUC

ZMĚNA Č.IX/1c
VÝKRES FUNKČNÍHO VYUŽITÍ Č.2

MĚŘÍTKO 1:1000



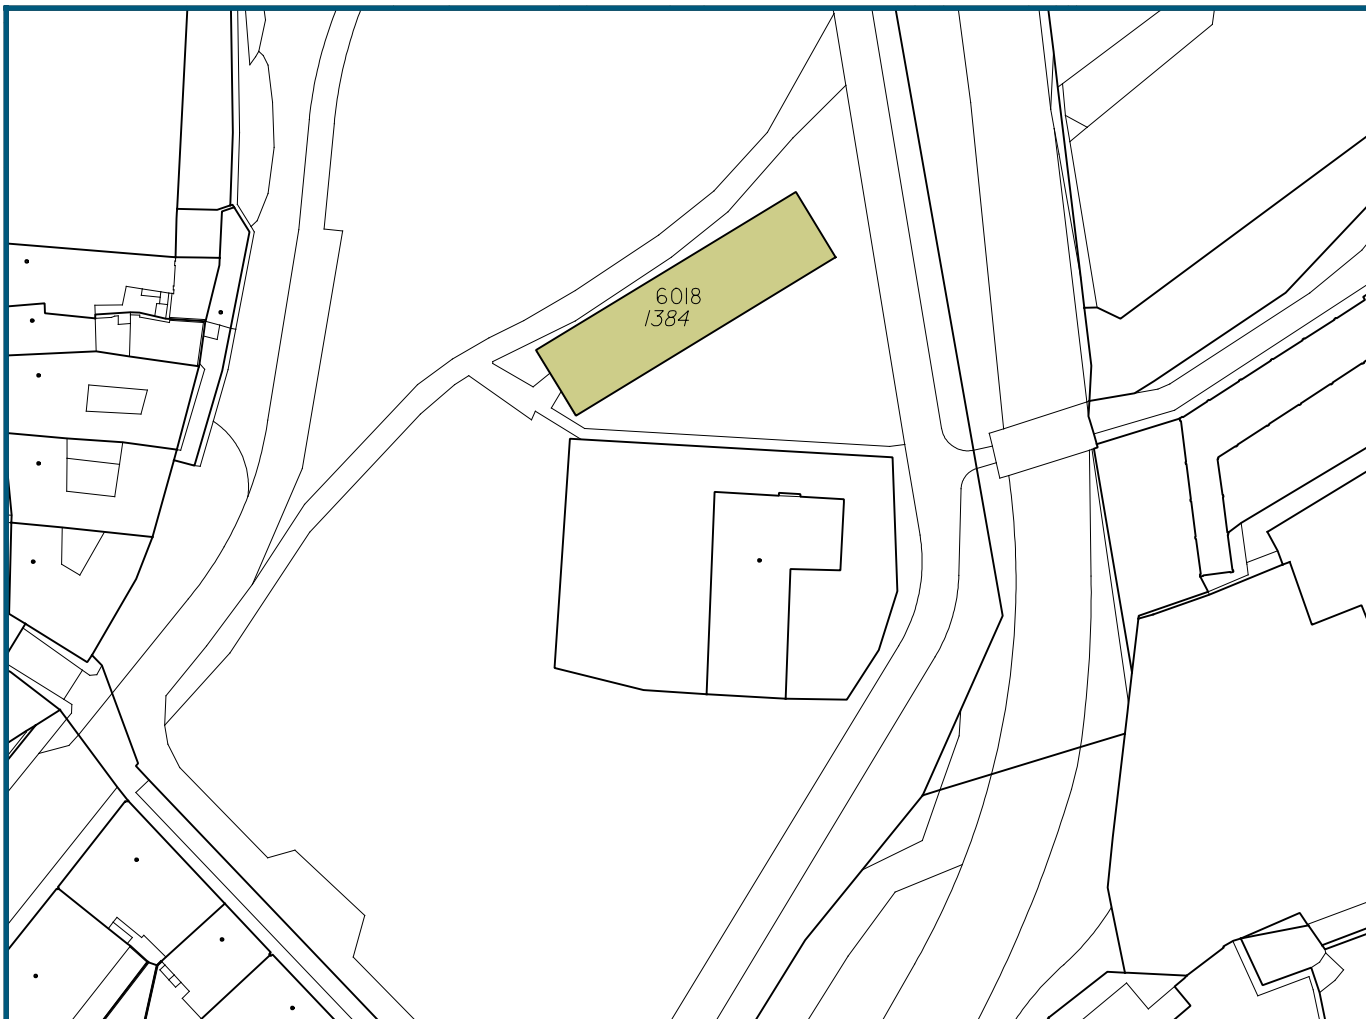

LEGENDA - VIZ RP MPR OLOMOUC

ZMĚNA Č.IX/1d
VÝKRES FUNKČNÍHO VYUŽITÍ Č.2

MĚŘÍTKO 1:1000






LEGENDA - VIZ RP MPR OLMOUC

ZMĚNA Č.IX/2a
VÝKRES FUNKČNÍHO VYUŽITÍ Č.2

MĚŘÍTKO 1:1000



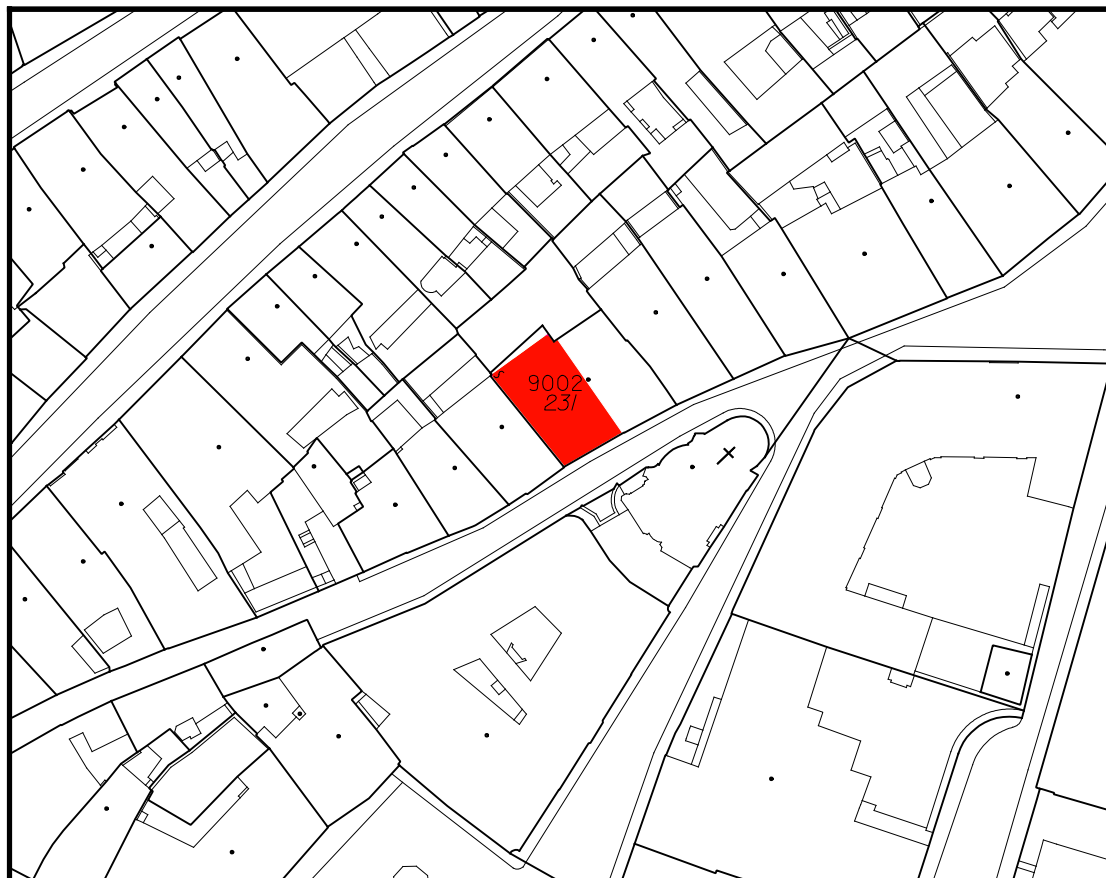

LEGENDA - VIZ RP MPR OLMOUC

ZMĚNA Č.IX/2b
VÝKRES FUNKČNÍHO VYUŽITÍ Č.2

MĚŘÍTKO 1:1000






LEGENDA - VIZ RP MPR OLOMOUC

ZMĚNA Č.IX/2c

VÝKRES FUNKČNÍHO VYUŽITÍ Č.2

MĚŘÍTKO 1:1000



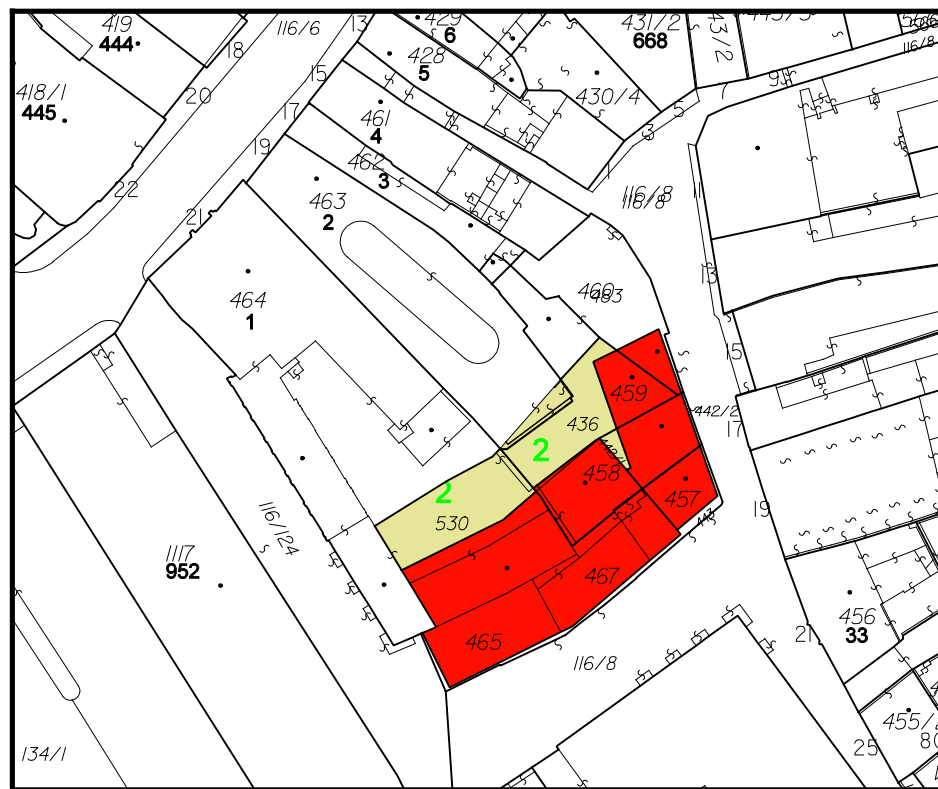


LEGENDA - VIZ RP MPR OLOMOUČ

ZMĚNA Č.IX/2d
VÝKRES FUNKČNÍHO VYUŽITÍ Č.2

MĚŘÍTKO 1:1000



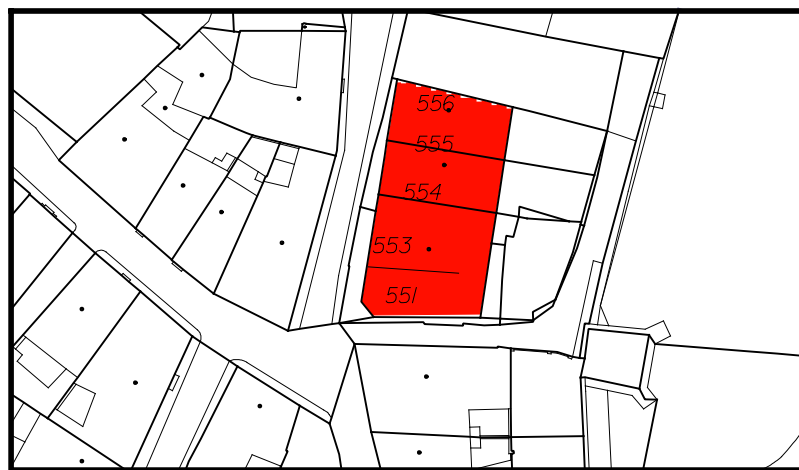

LEGENDA - VIZ RP MPR OLOMOUC

ZMĚNA Č.IX/2e
VÝKRES FUNKČNÍHO VYUŽITÍ Č.2

MĚŘÍTKO 1:1000





LEGENDA - VIZ RP MPR OLOMOUC

ZMĚNA Č.IX/2f
VÝKRES FUNKČNÍHO VYUŽITÍ Č.2

MĚŘÍTKO 1:1000





LEGENDA - VIZ RP MPR OLOMOUC

ZMĚNA Č.IX/2g
VÝKRES FUNKČNÍHO VYUŽITÍ Č.2

MĚŘÍTKO 1:1000






LEGENDA - VIZ RP MPR OLOMOUC

ZMĚNA Č.IX/2h

VÝKRES FUNKČNÍHO VYUŽITÍ Č.2

MĚŘÍTKO 1:1000



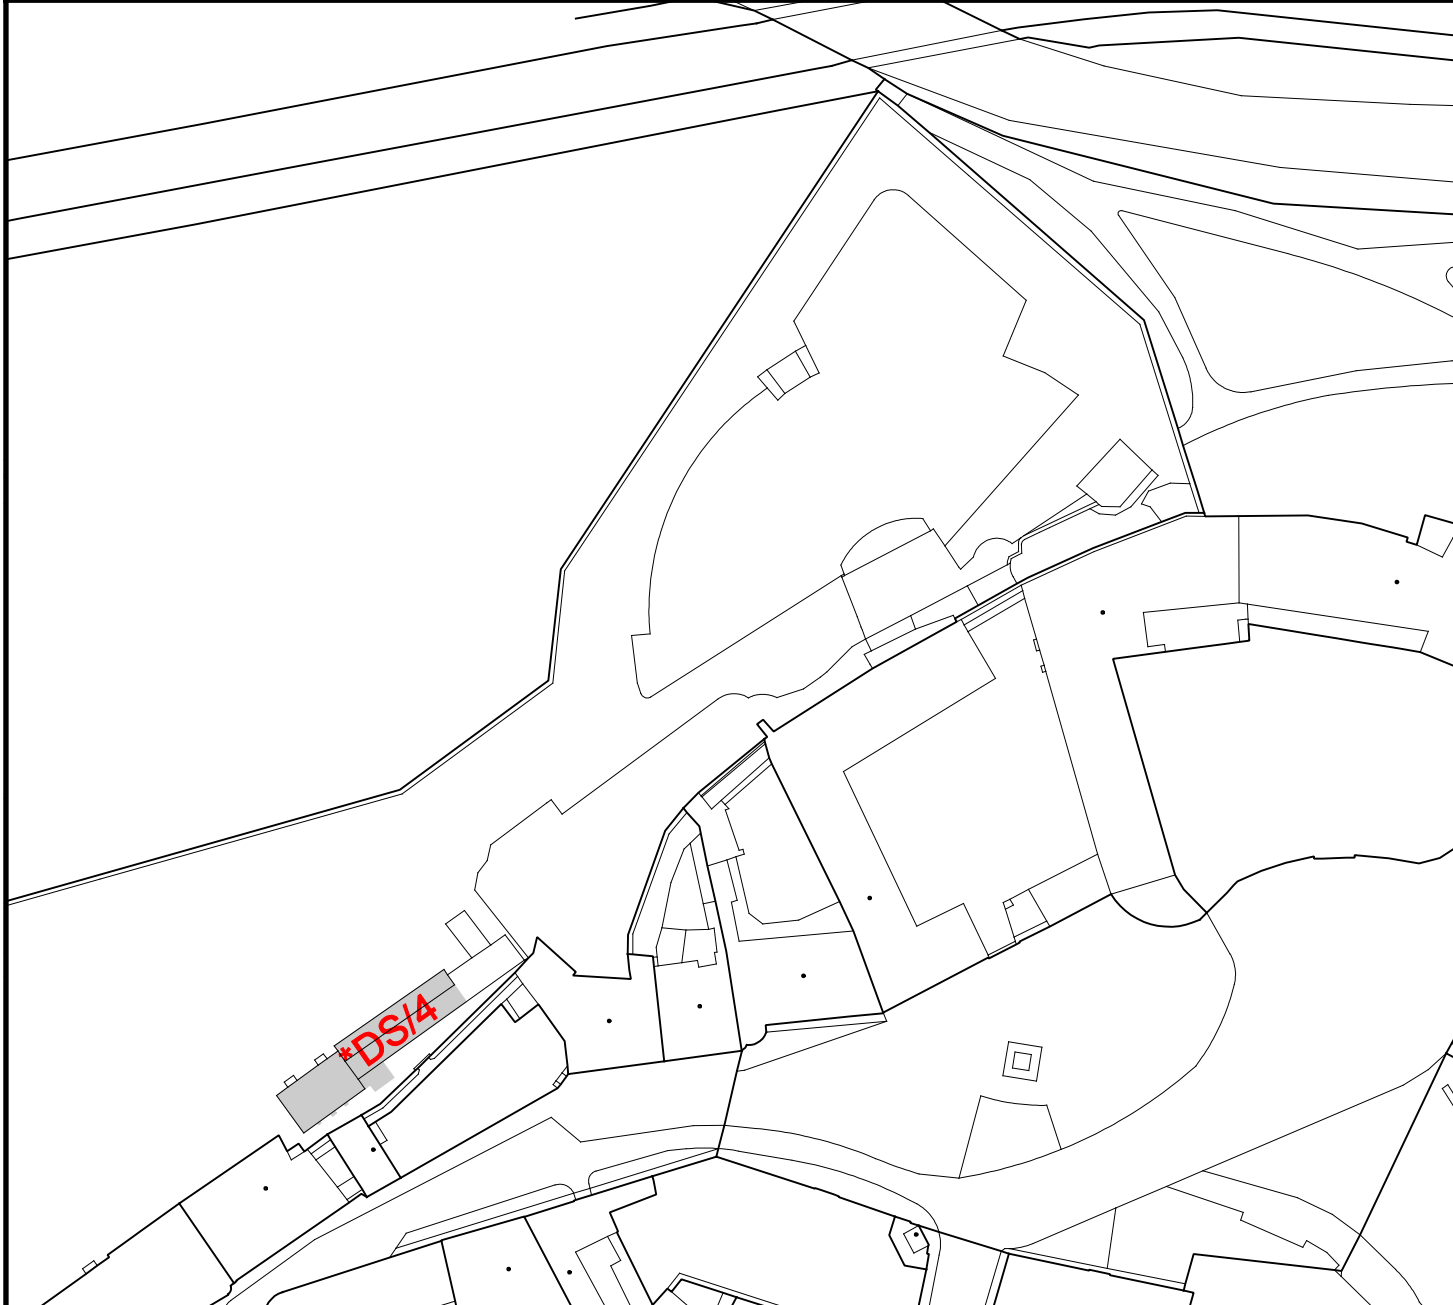

LEGENDA:


***DS/4**

doplňkový objekt s možností úprav
s přípustnou výškou 1 NP

ZMĚNA Č.IX/4
VÝKRES FUNKČNÍHO VYUŽITÍ Č.2

MĚŘÍTKO 1:1000



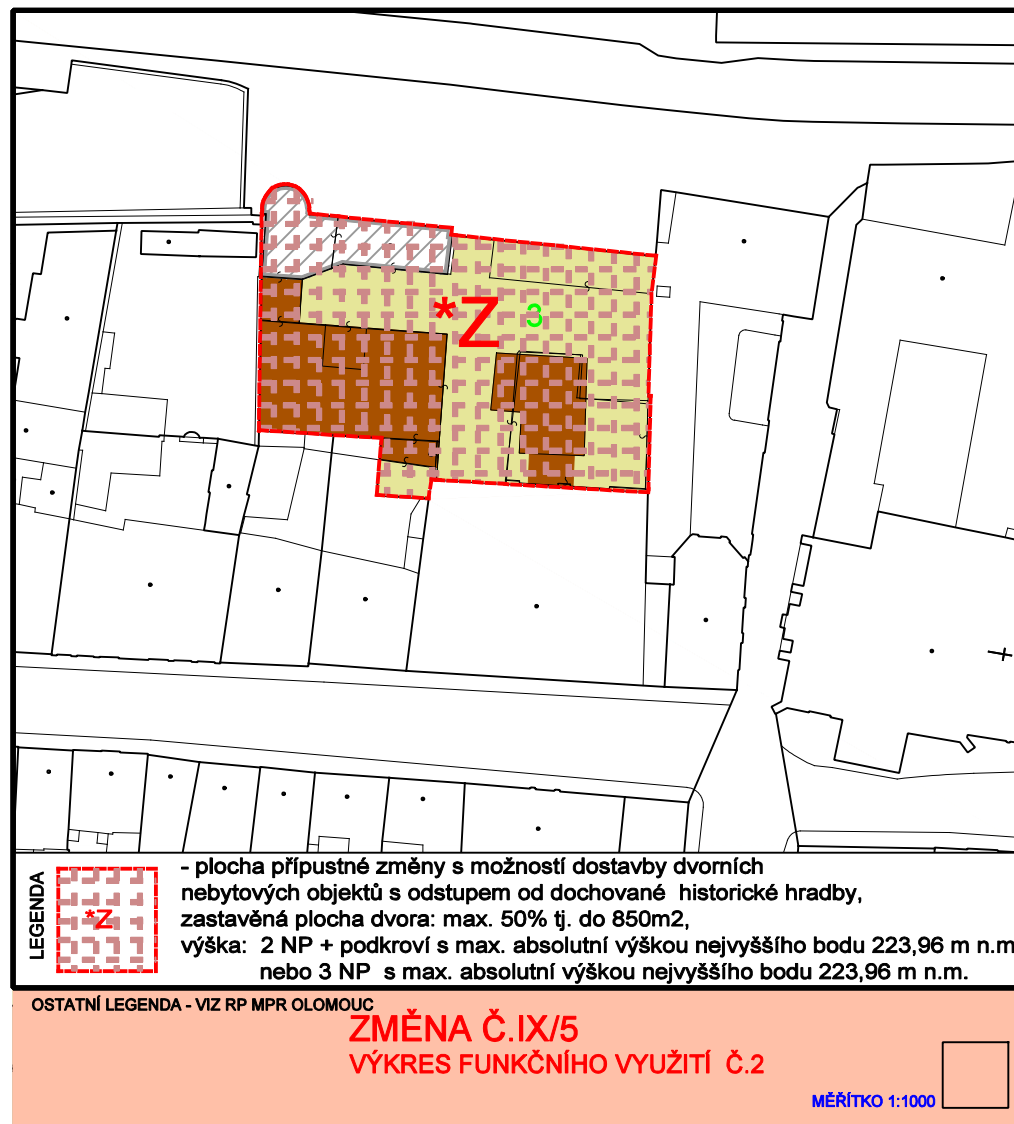




ZMĚNA Č.IX/1a

VÝKRES REGULAČNÍCH PRVKŮ Č.3

10

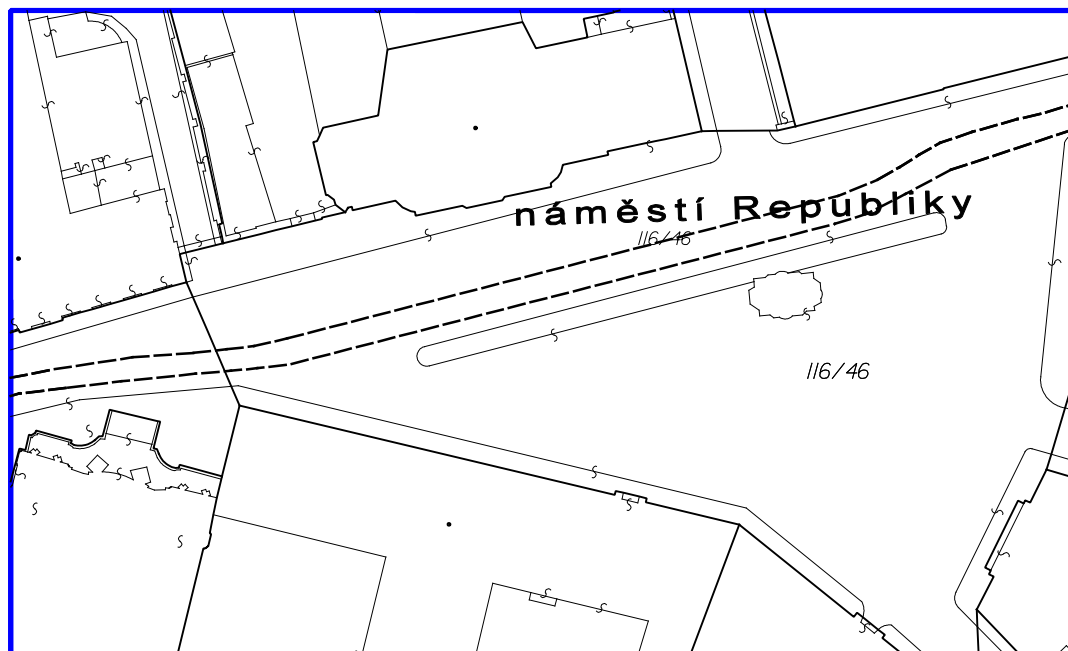

LEGENDA - VIZ RP MPR OLOMOUC

ZMĚNA Č.IX/1c
VÝKRES REGULAČNÍCH PRVKŮ Č.3

MĚŘÍTKO 1:1000






LEGENDA - VIZ RP MPR OLOMOUC

ZMĚNA Č.IX/1d
VÝKRES REGULAČNÍCH PRVKŮ Č.3

MĚŘÍTKO 1:1000



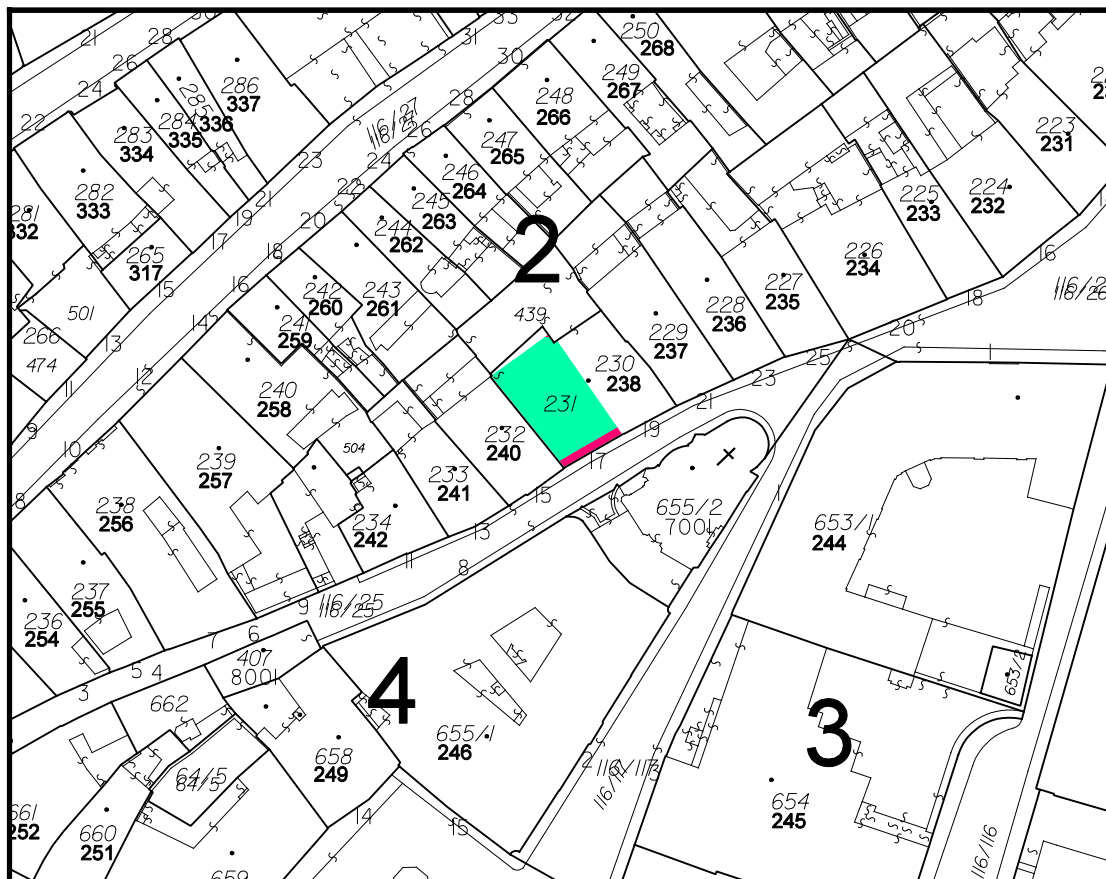


LEGENDA - VIZ RP MPR OLMOUC

ZMĚNA Č.IX/2b
VÝKRES REGULAČNÍCH PRVKŮ Č.3

MĚŘÍTKO 1:1000



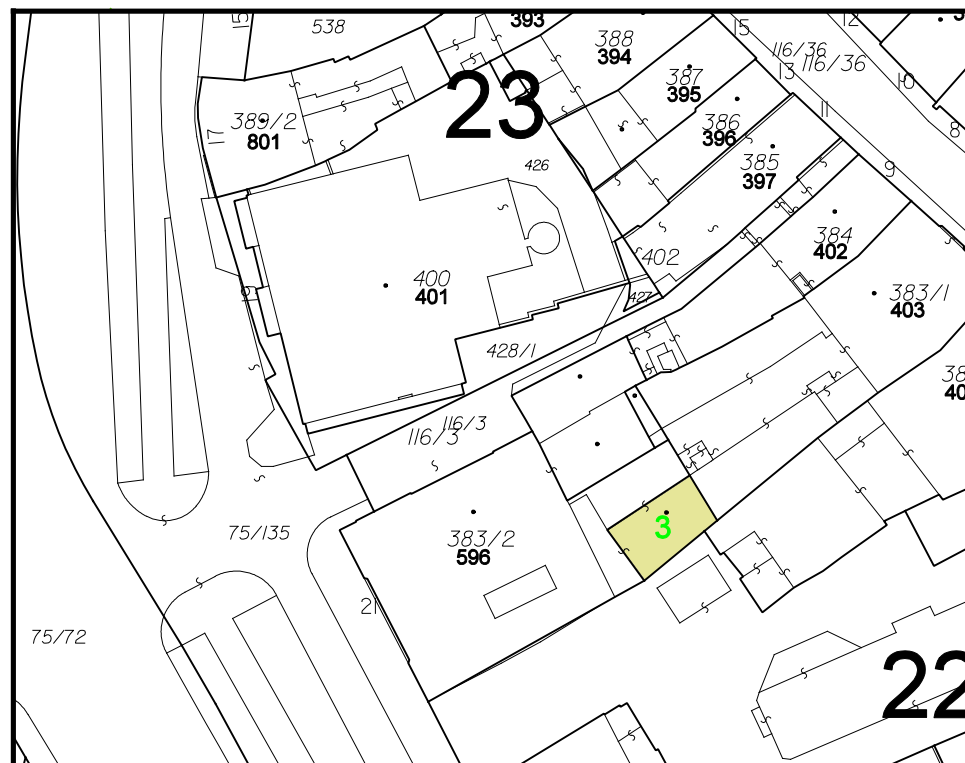


LEGENDA - VIZ RP MPR OLOMOUČ

ZMĚNA Č.IX/2c

VÝKRES REGULAČNÍCH PRVKŮ Č.3

MĚŘÍTKO 1:1000



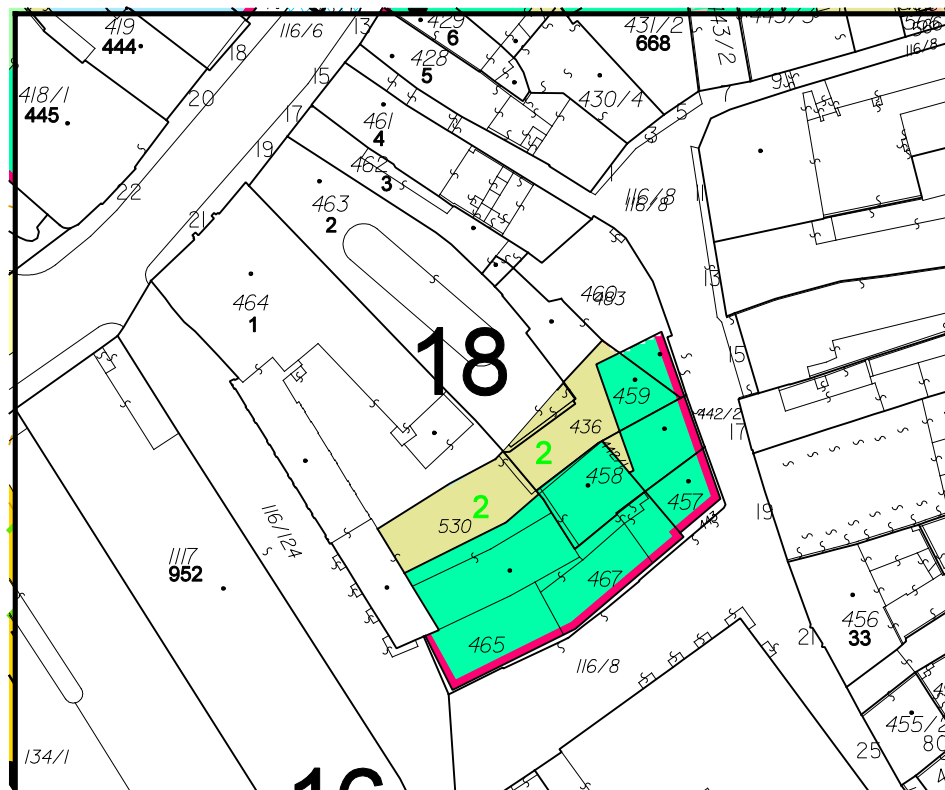



LEGENDA - VIZ RP MPR OLOMOUC

ZMĚNA Č.IX/2d
VÝKRES REGULAČNÍCH PRVKŮ Č.3

MĚŘÍTKO 1:1000



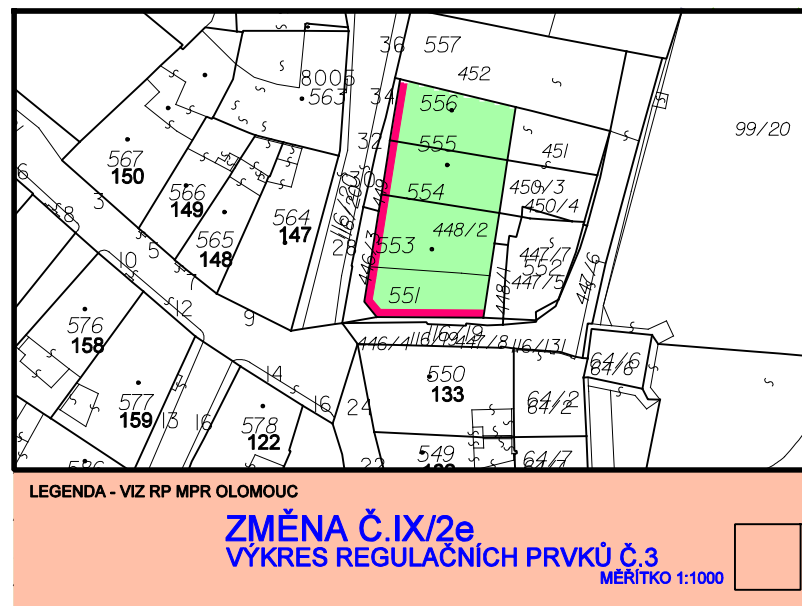

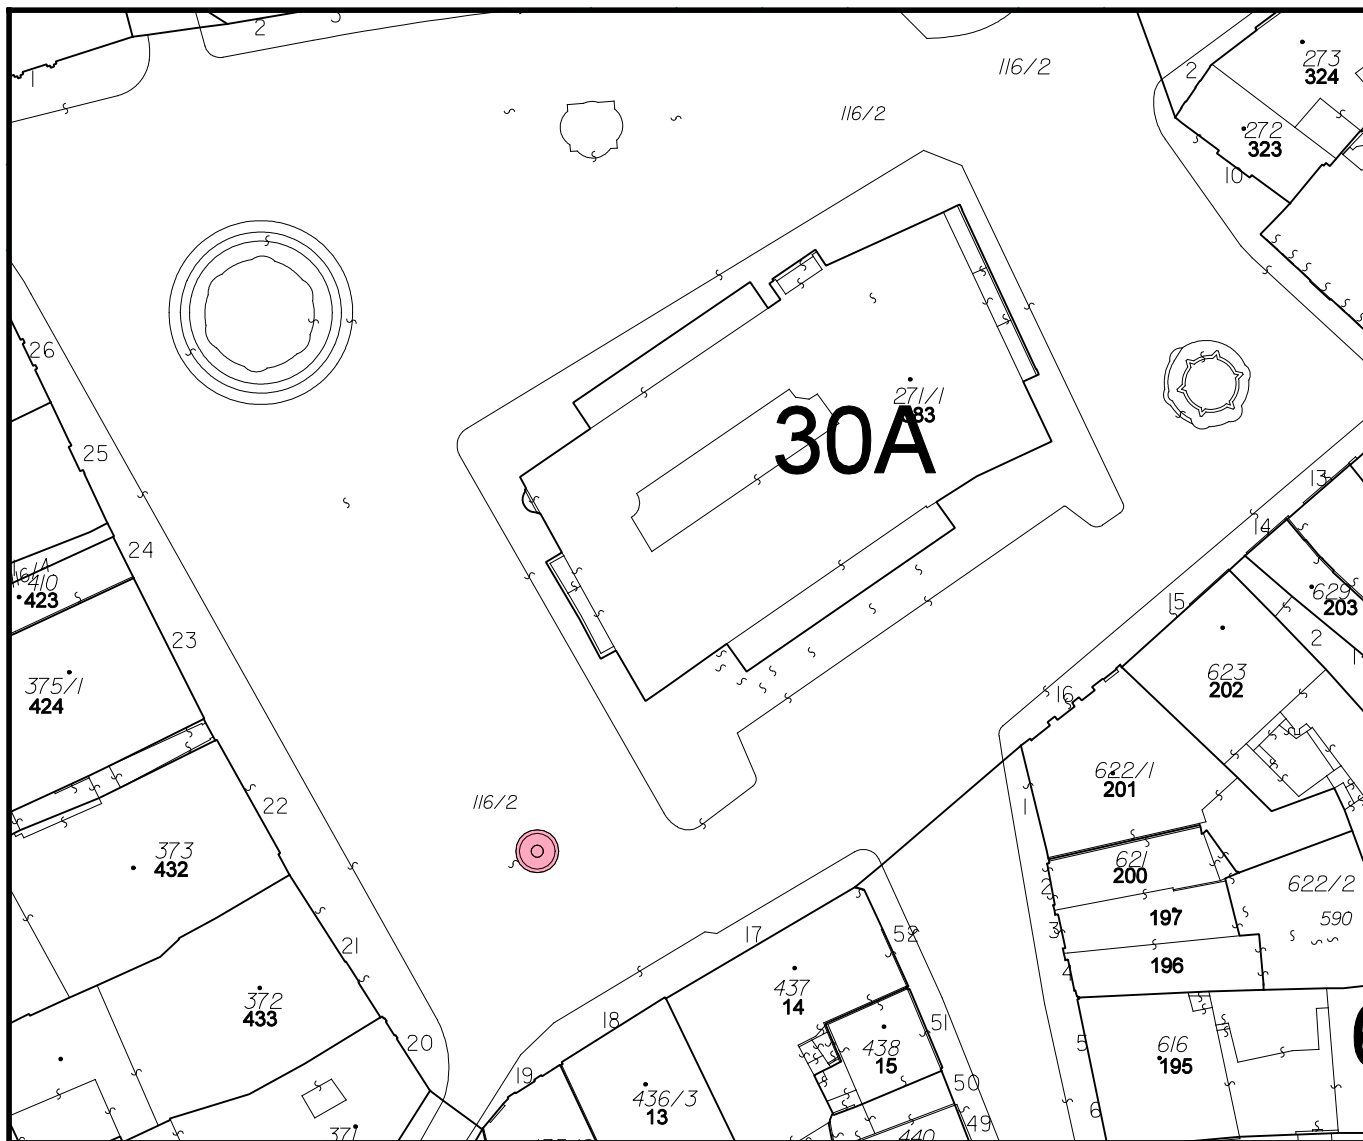


LEGENDA - VIZ RP MPR OLOMOUC

ZMĚNA Č.IX/2f
VÝKRES REGULAČNÍCH PRVKŮ Č.3

MĚŘÍTKO 1:1000



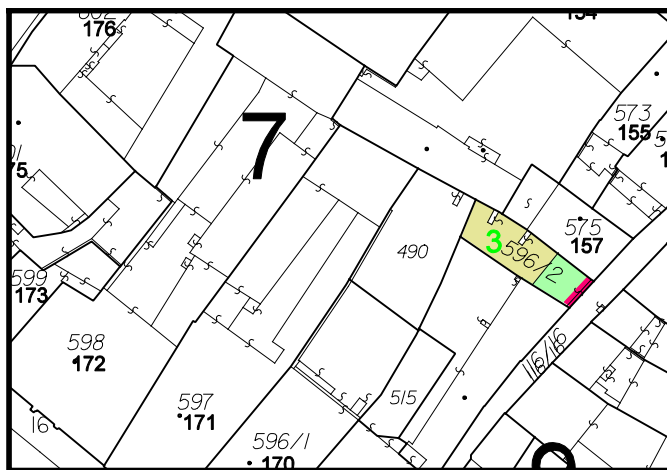


LEGENDA - VIZ RP MPR OLOMOUC

ZMĚNA Č.IX/2g
VÝKRES REGULAČNÍCH PRVKŮ Č.3

MĚŘÍTKO 1:1000



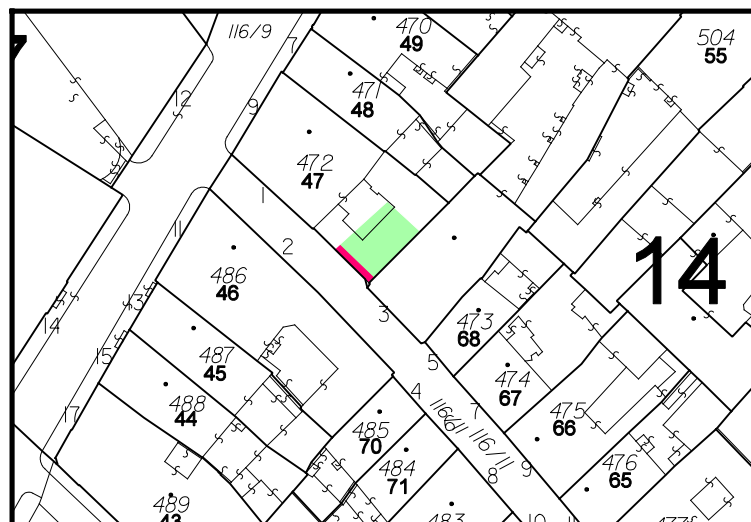


LEGENDA - VIZ RP MPR OLOMOUČ

ZMĚNA Č.IX/2h
VÝKRES REGULAČNÍCH PRVKŮ Č.3

MĚŘÍTKO 1:1000



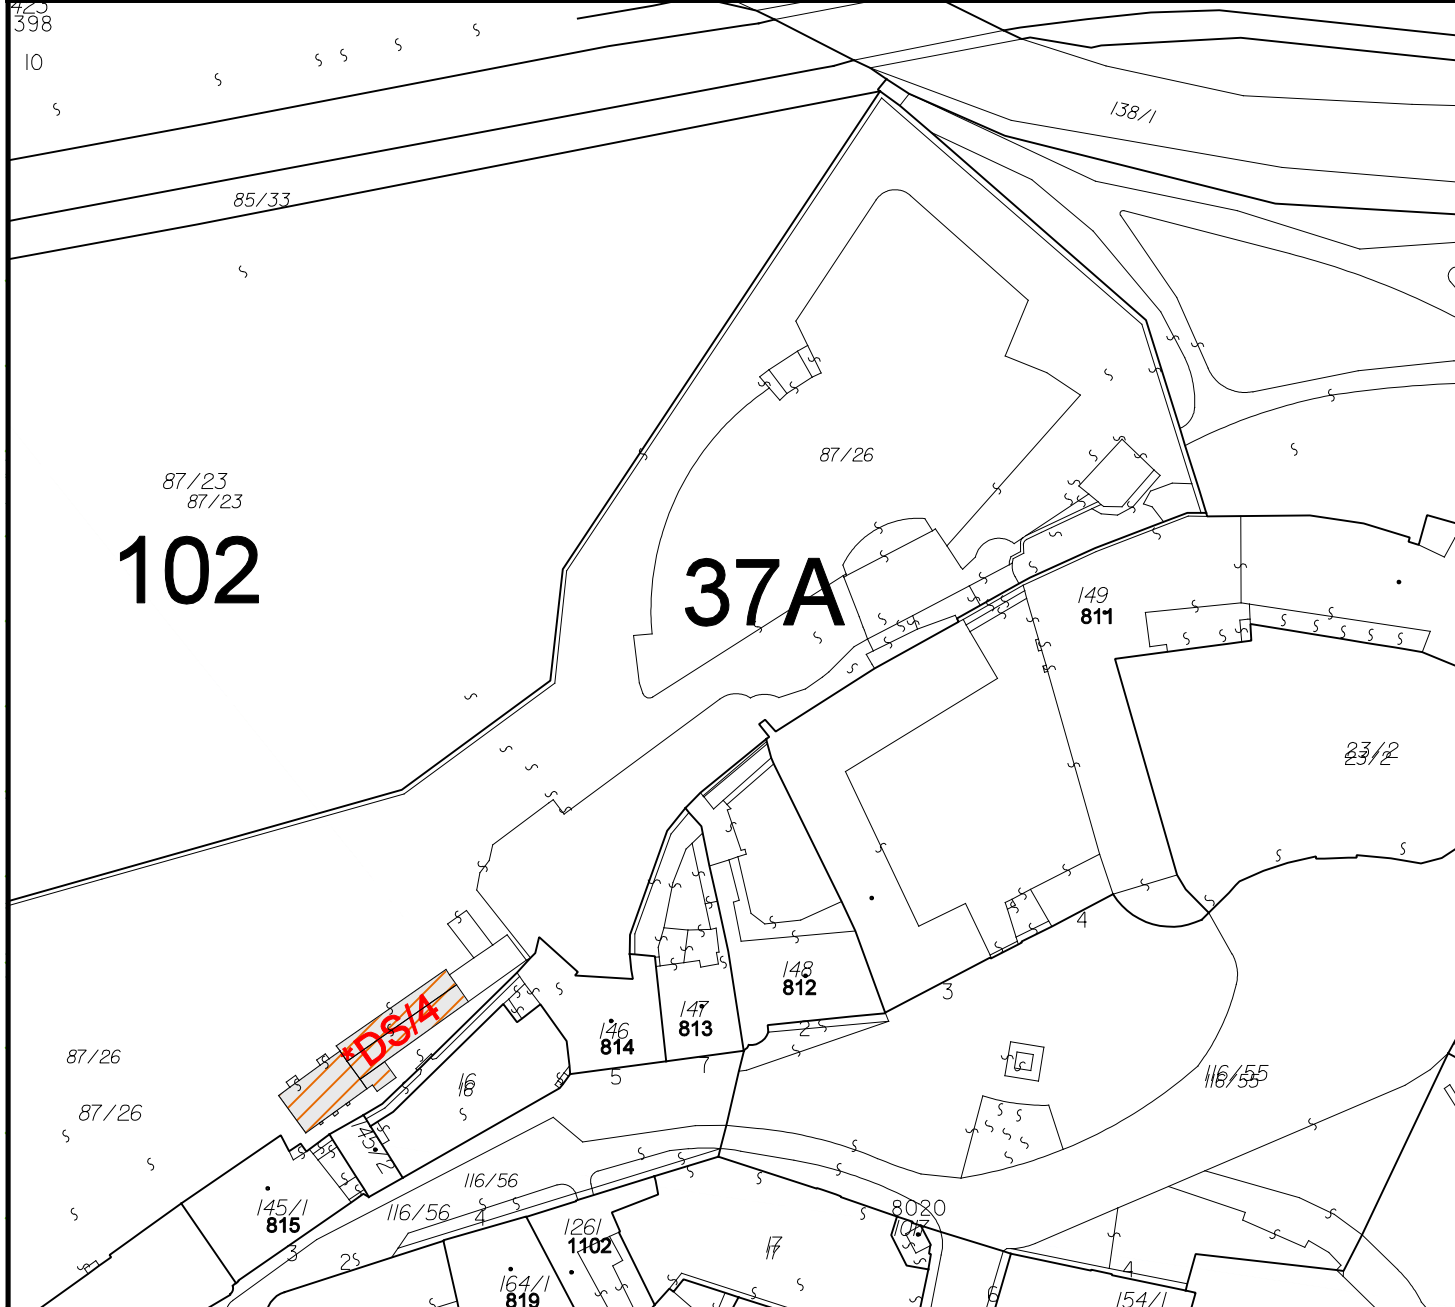

LEGENDA:



Specifický kód DS/4

- stavba nepřekročí stávající půdorysnou stopu (tj. zastavěná plocha maximálně 180m²),
- maximální přípustná výška objektu je 1 nadzemní podlaží,
- výška v nejvyšším místě zastřešení maximálně 4,4m (n.v.221,60) nad úrovní současně přilehlého terénu s nadmořskou výškou 217,20.

ZMĚNA Č.IX/4
VÝKRES REGULAČNÍCH PRVKŮ Č.3

MĚŘÍTKO 1:1000



