

**Legenda:**

- IS2c Trvalé dopravní značení
- IS11b Stávající přechodné dopravní značení
- IS11b Nové přechodné dopravní značení
- Stávající uzavřený úsek
- Nový uzavřený úsek
- Objízdná trasa

Trvalé dopravní značení, které je v rozporu s přechodným dopravním značením bude zakryto.

Vypracoval: Bc. Martin Bodiák Datum: 3.7.2024

Název akce: Opravy AHV - oblast Střed - jaro 2024

Název objektu: Přechodné dopravní značení

Formát: 8xA4 Č. výkresu: 1 Č. soupisky:


**SEKNE**  
SEKNE, spol. s r.o.  
Hameršká 12, 772 00 Olomouc  
DIČ: CZ62363701  
tel./fax: 585 311 887

(1) **SOUHLASÍME**  
odbor dopravy

1/11 16.07.2024

č.j. SMOL/308729/2024/0707/314/Ma



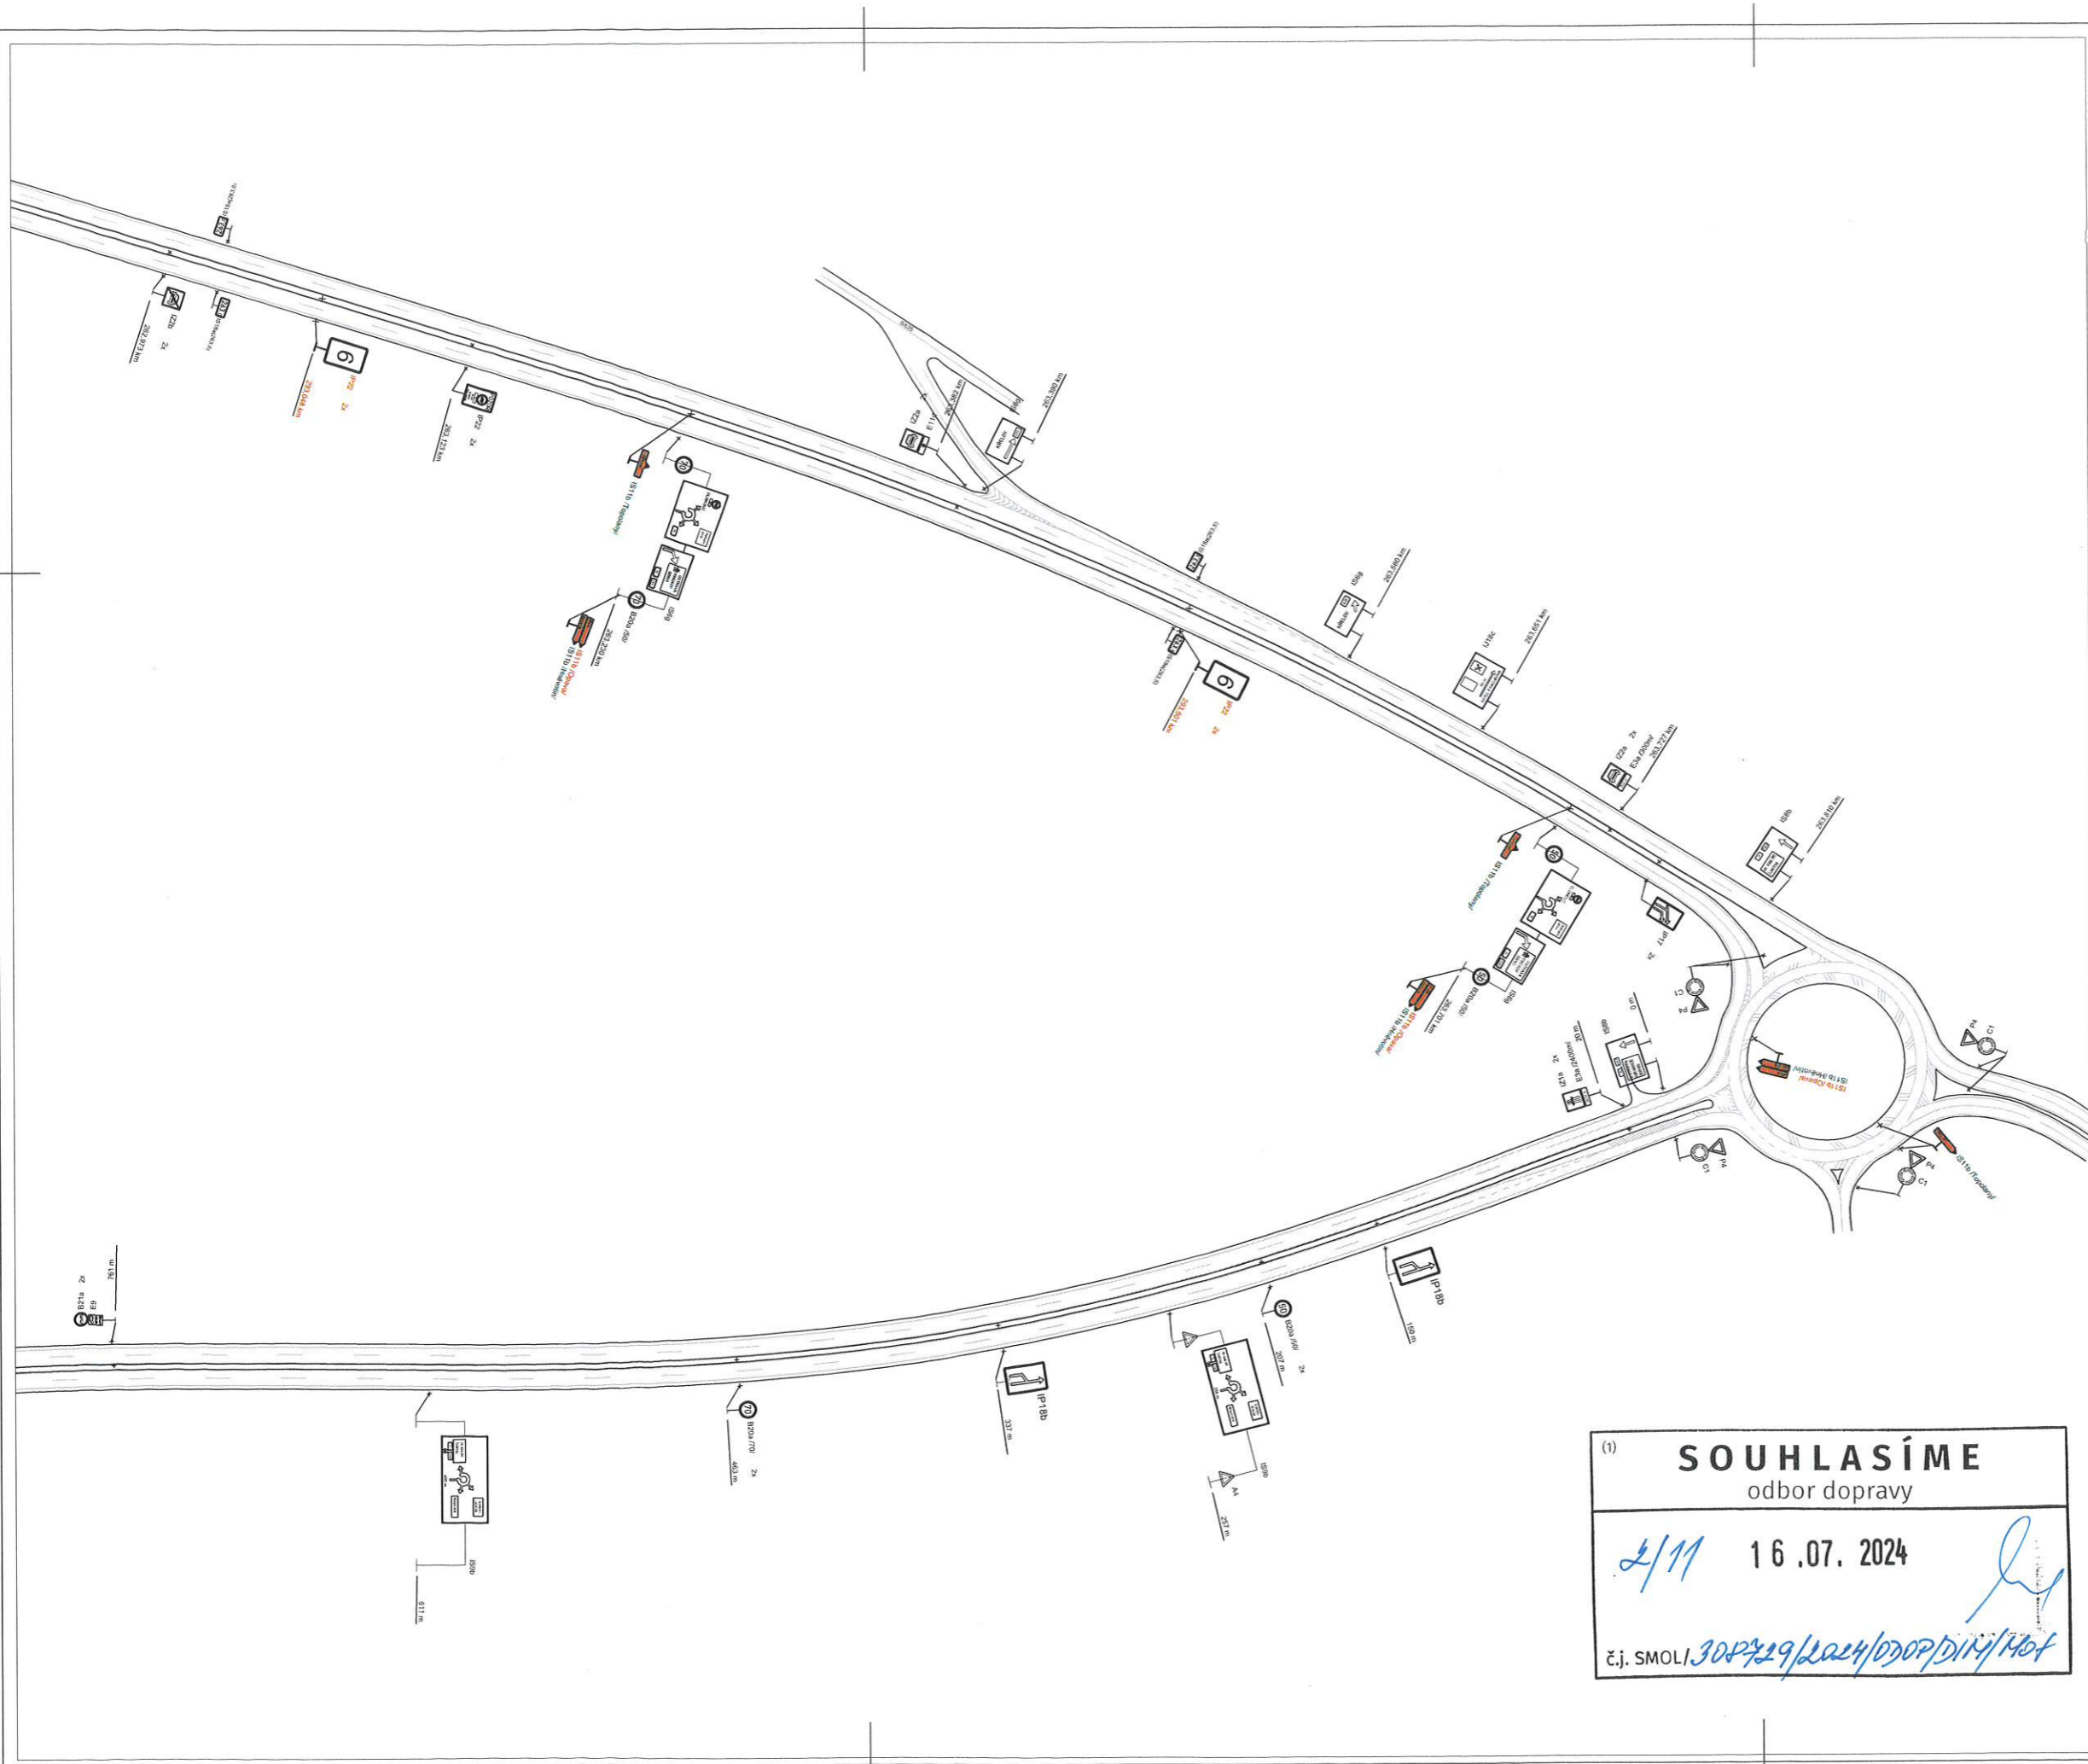




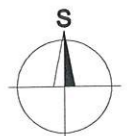
6.

(1) **SOUHLASÍME**  
odbor dopravy

*L/M* 16.07.2024

č.j. SMOL/30229/2024/ODOP/DIM/Hof

- Legenda:
-  IS18a Trvalé dopravní značení
  -  IS11b Stávající přechodné dopravní značení
  -  IS11b Nové přechodné dopravní značení



Vypracoval: Bc. Martin Bodlák	Datum: 3.7.2024	<b>SEKNE</b> spol. s r.o. Hamerská 12, 772 00 Olomouc tel.: 585 311 867
Název akce: Opravy AHV - oblast Střed - jaro 2024		
Název objektu: Přechodné dopravní značení	Měřítko: 1:2000	Formát: 6xA4
Příloha: Detail 1 - Velkomoravská - průtah	Č. v. kresu: 2	Č. soupravy:

Detail 2a




(1) **SOUHLASÍME**  
odbor dopravy

3/11 16.07.2024

č.j. SMOL/30P229/2024/O30P/DIM/Mot



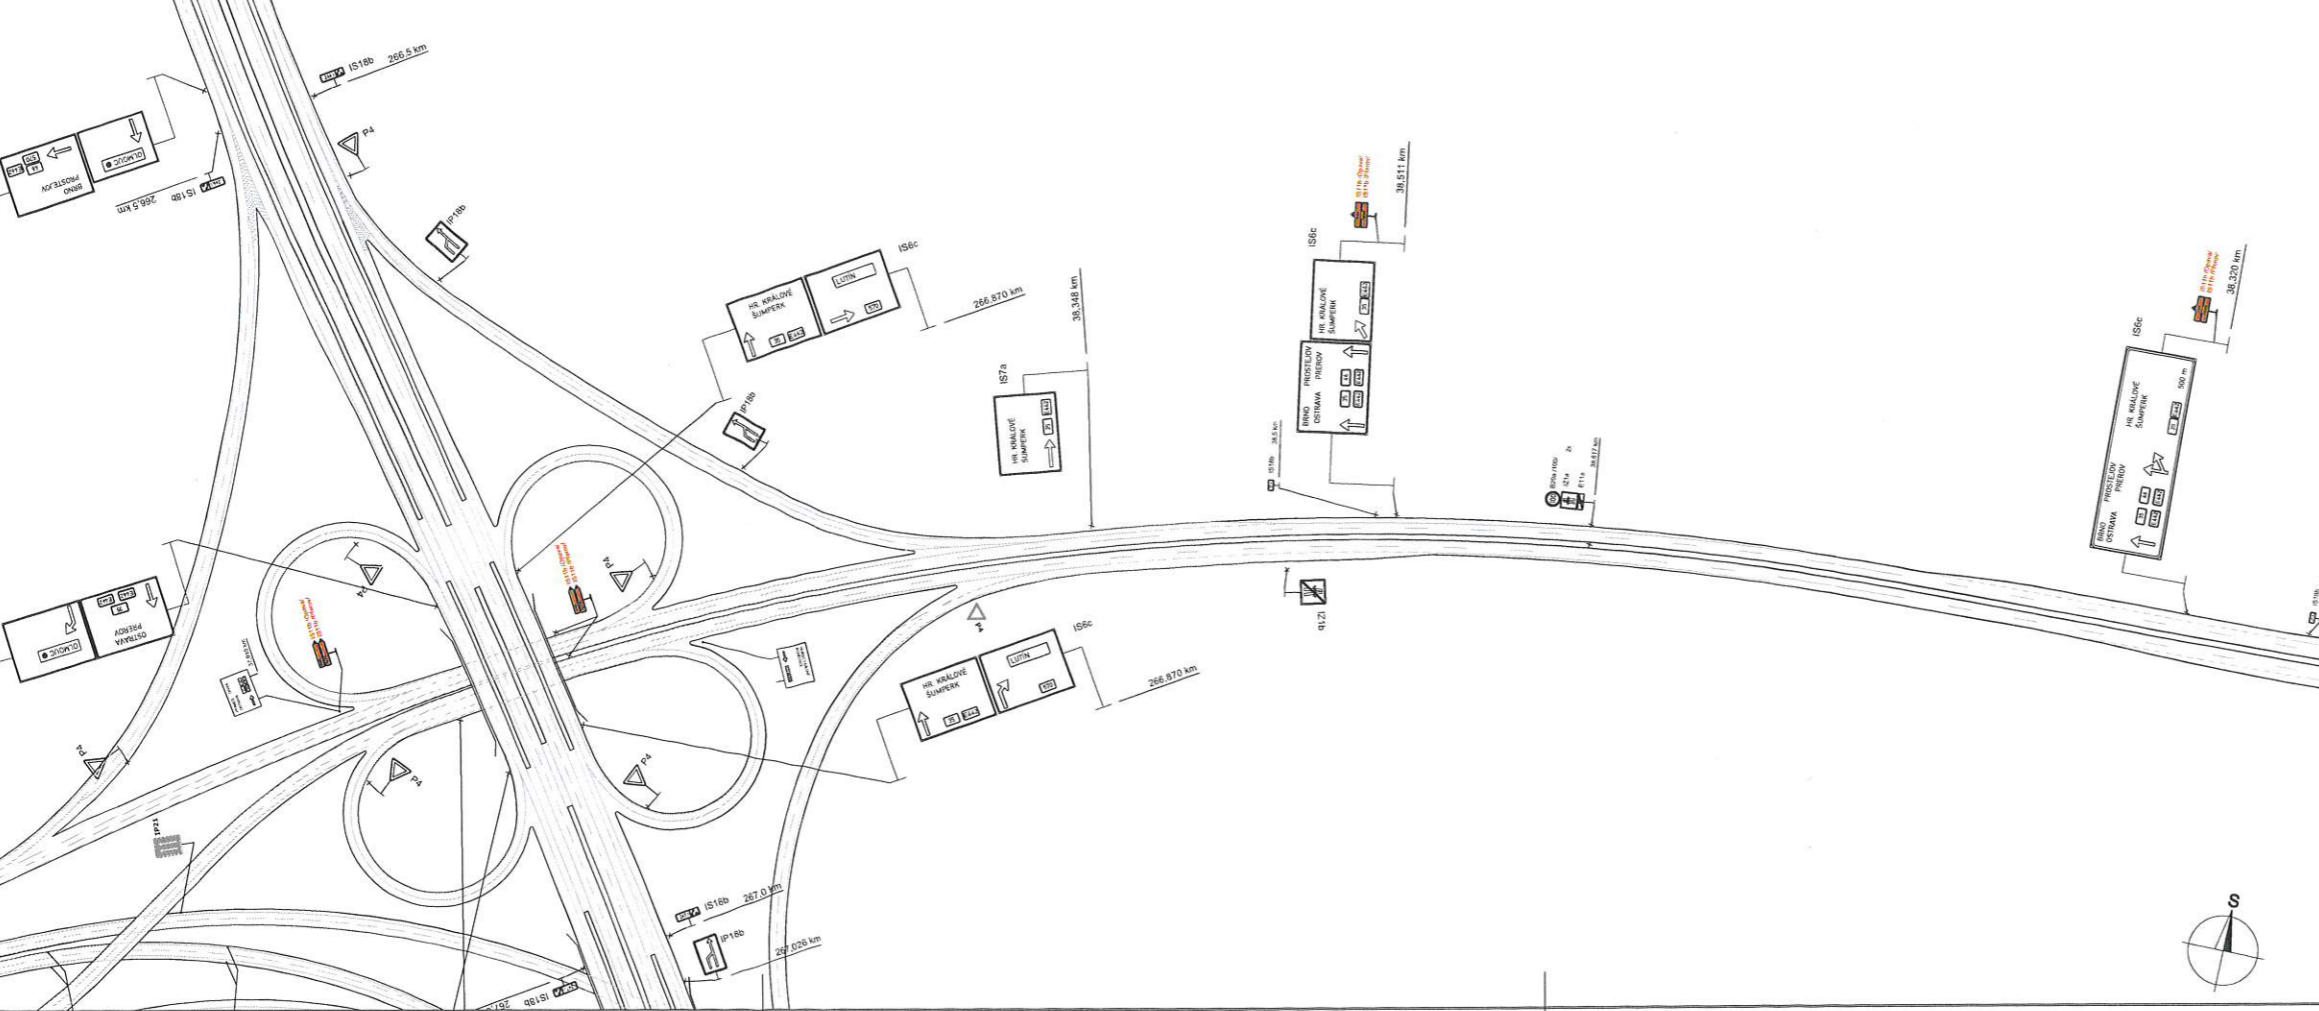

Detail 2b



(1) **SOUHLASÍME**  
odbor dopravy


4/11 16.07.2024

Č.J. SMOL/308729/2024/ODOP/TM/MOK

- Legenda:
-  263.3 IS18a Trvalé dopravní značení
  -  IS11b Přechodné dopravní značení

Vypracoval: Bc. Martin Bodiák	Datum: 3.7.2024	<b>SEKNE</b> spol. s r.o. Hamenská 12, 772 00 Olomouc tel.: 585 511 687
Název akce: Opravy AHV - oblast Střed - - jaro 2024		
Název objektu: Přechodné dopravní značení	Mřížka: 1:2000	Formát: 9xA4
Příloha: Detail 2a,b - Velkomoravská - průtah	Č. výkresu: 3	Č. soupravy:


Detail 3

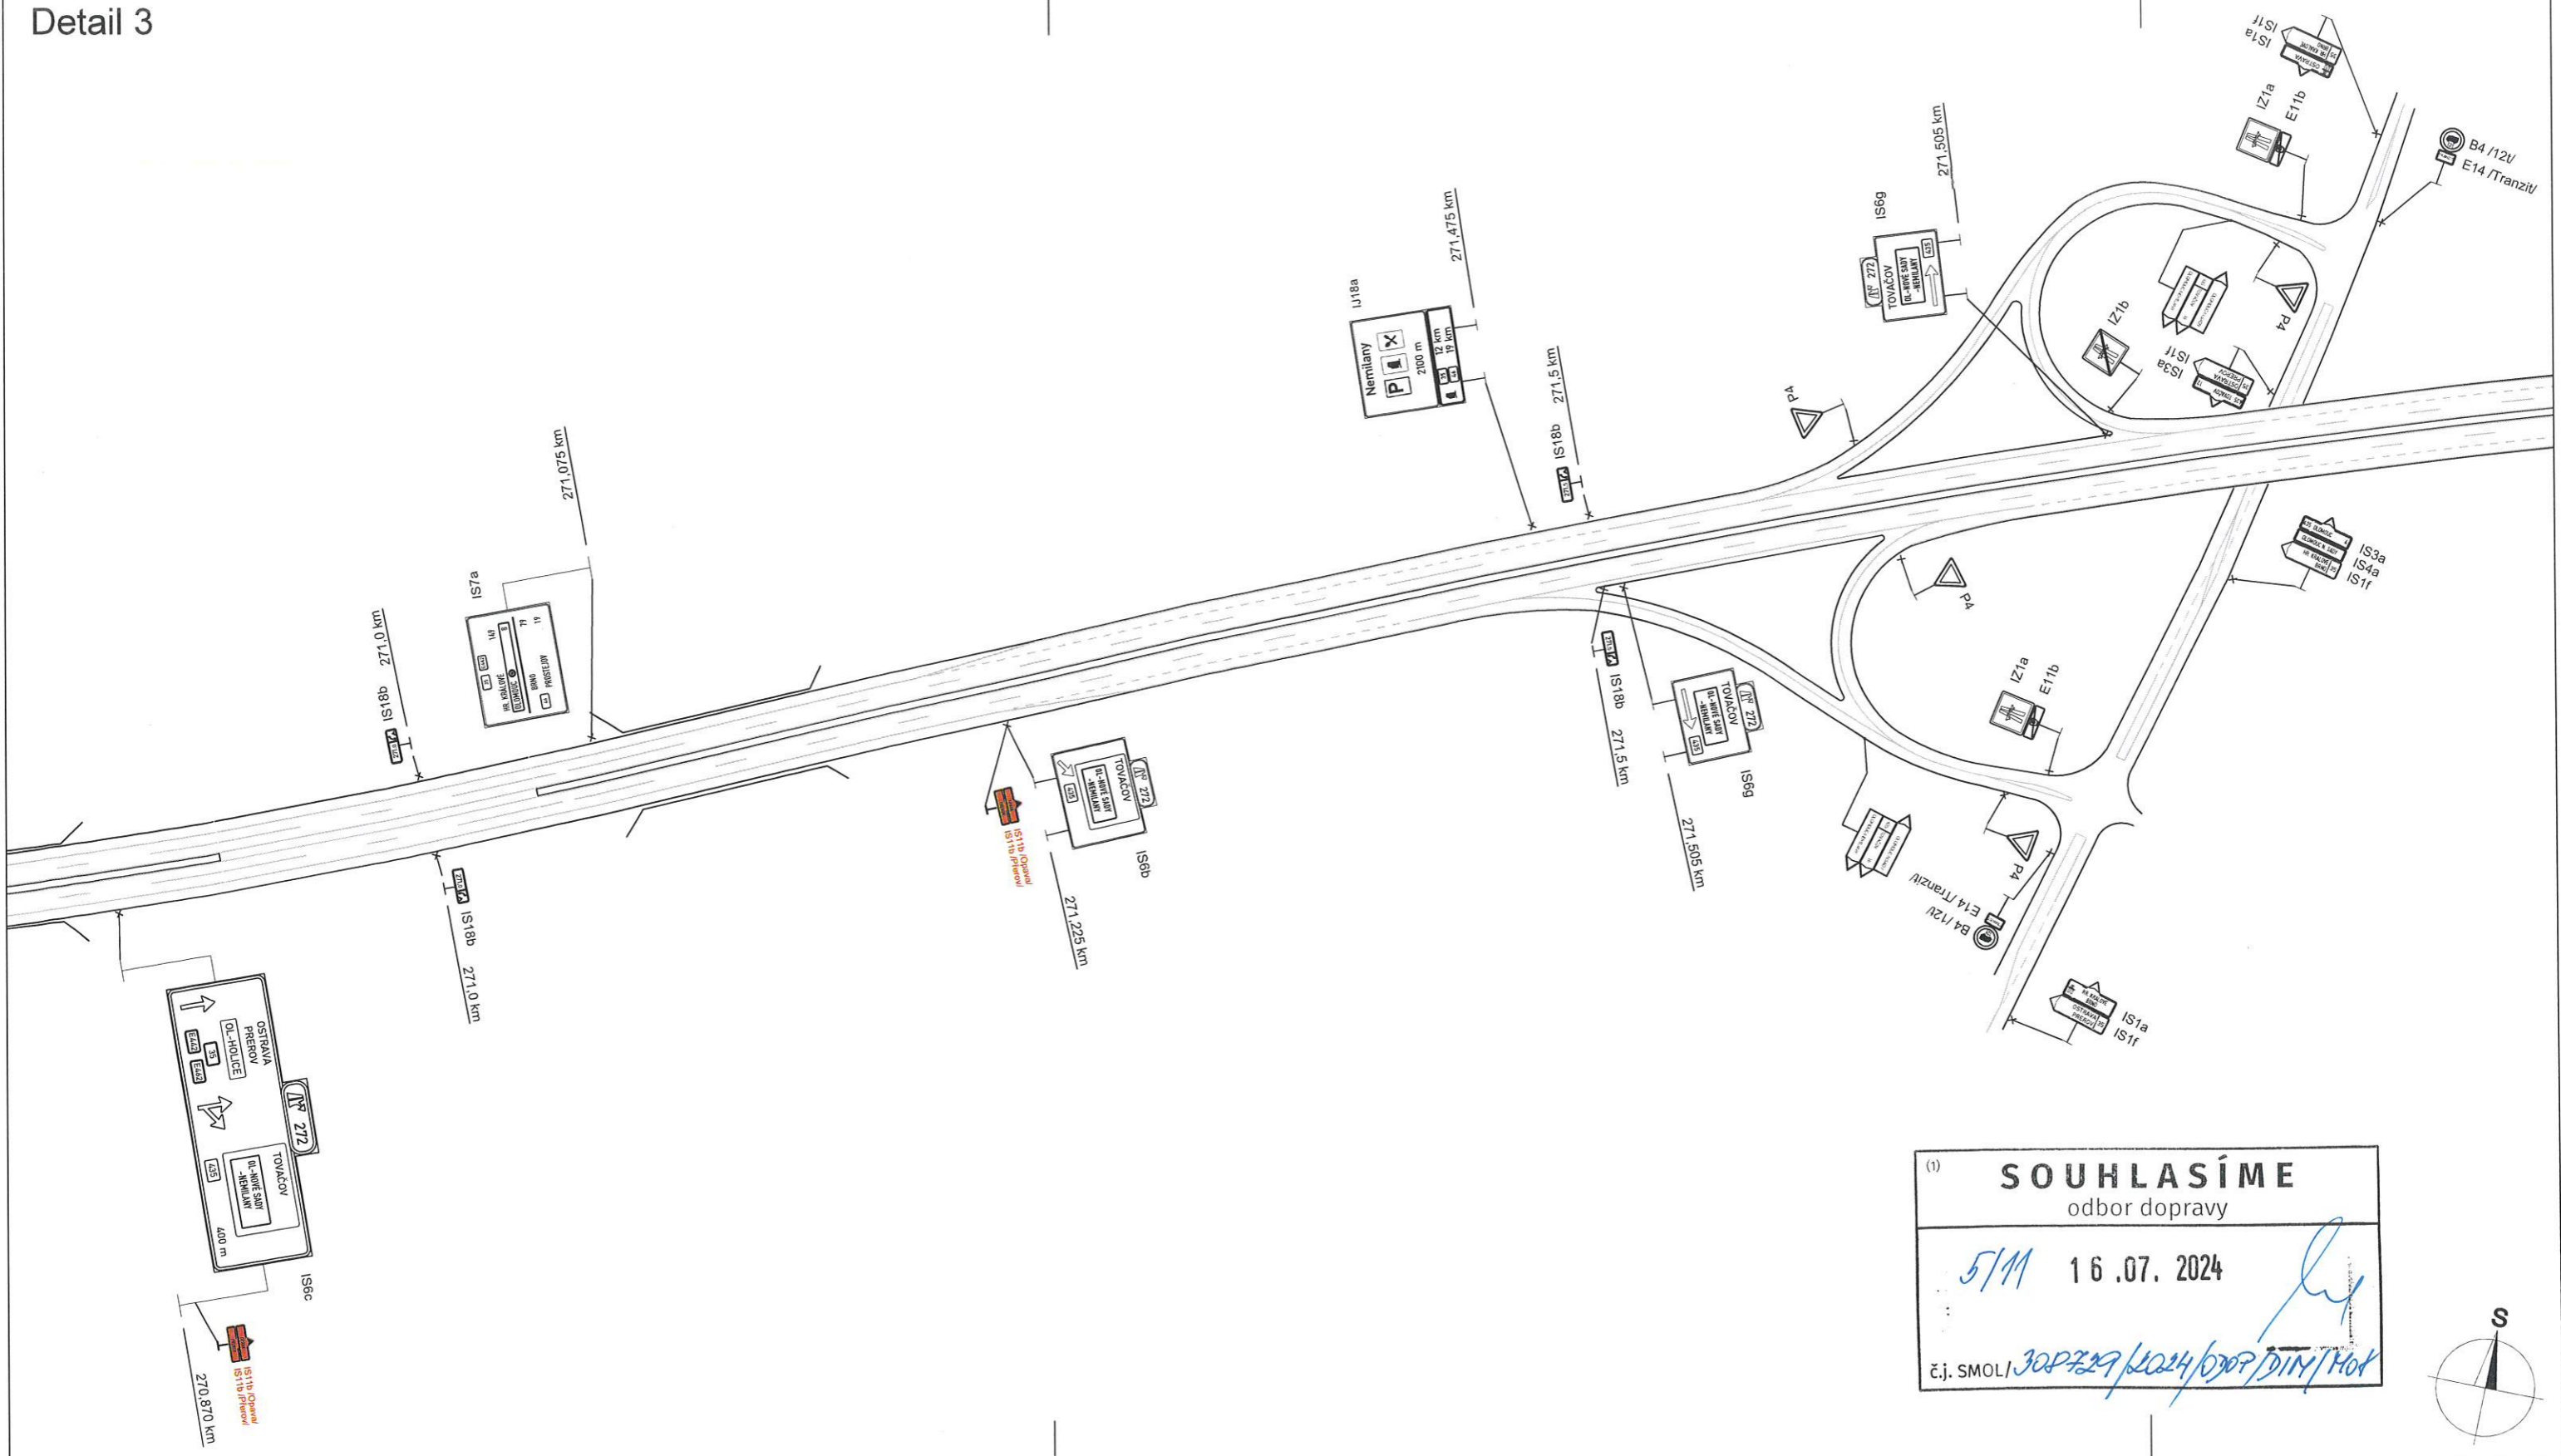

(1) **SOUHLASÍME**  
odbor dopravy

5/11 16.07.2024

č.j. SMOL/302729/1024/6207/DIM/HOK

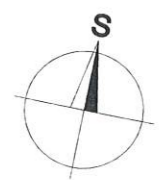






Detail 4



(1) **SOUHLASÍME**  
odbor dopravy  
6/11 16.07.2024  
č.j. SMOL/ 308429/2024/ODOP/DIM/HOT

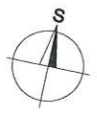

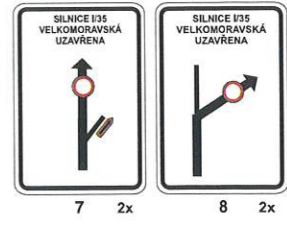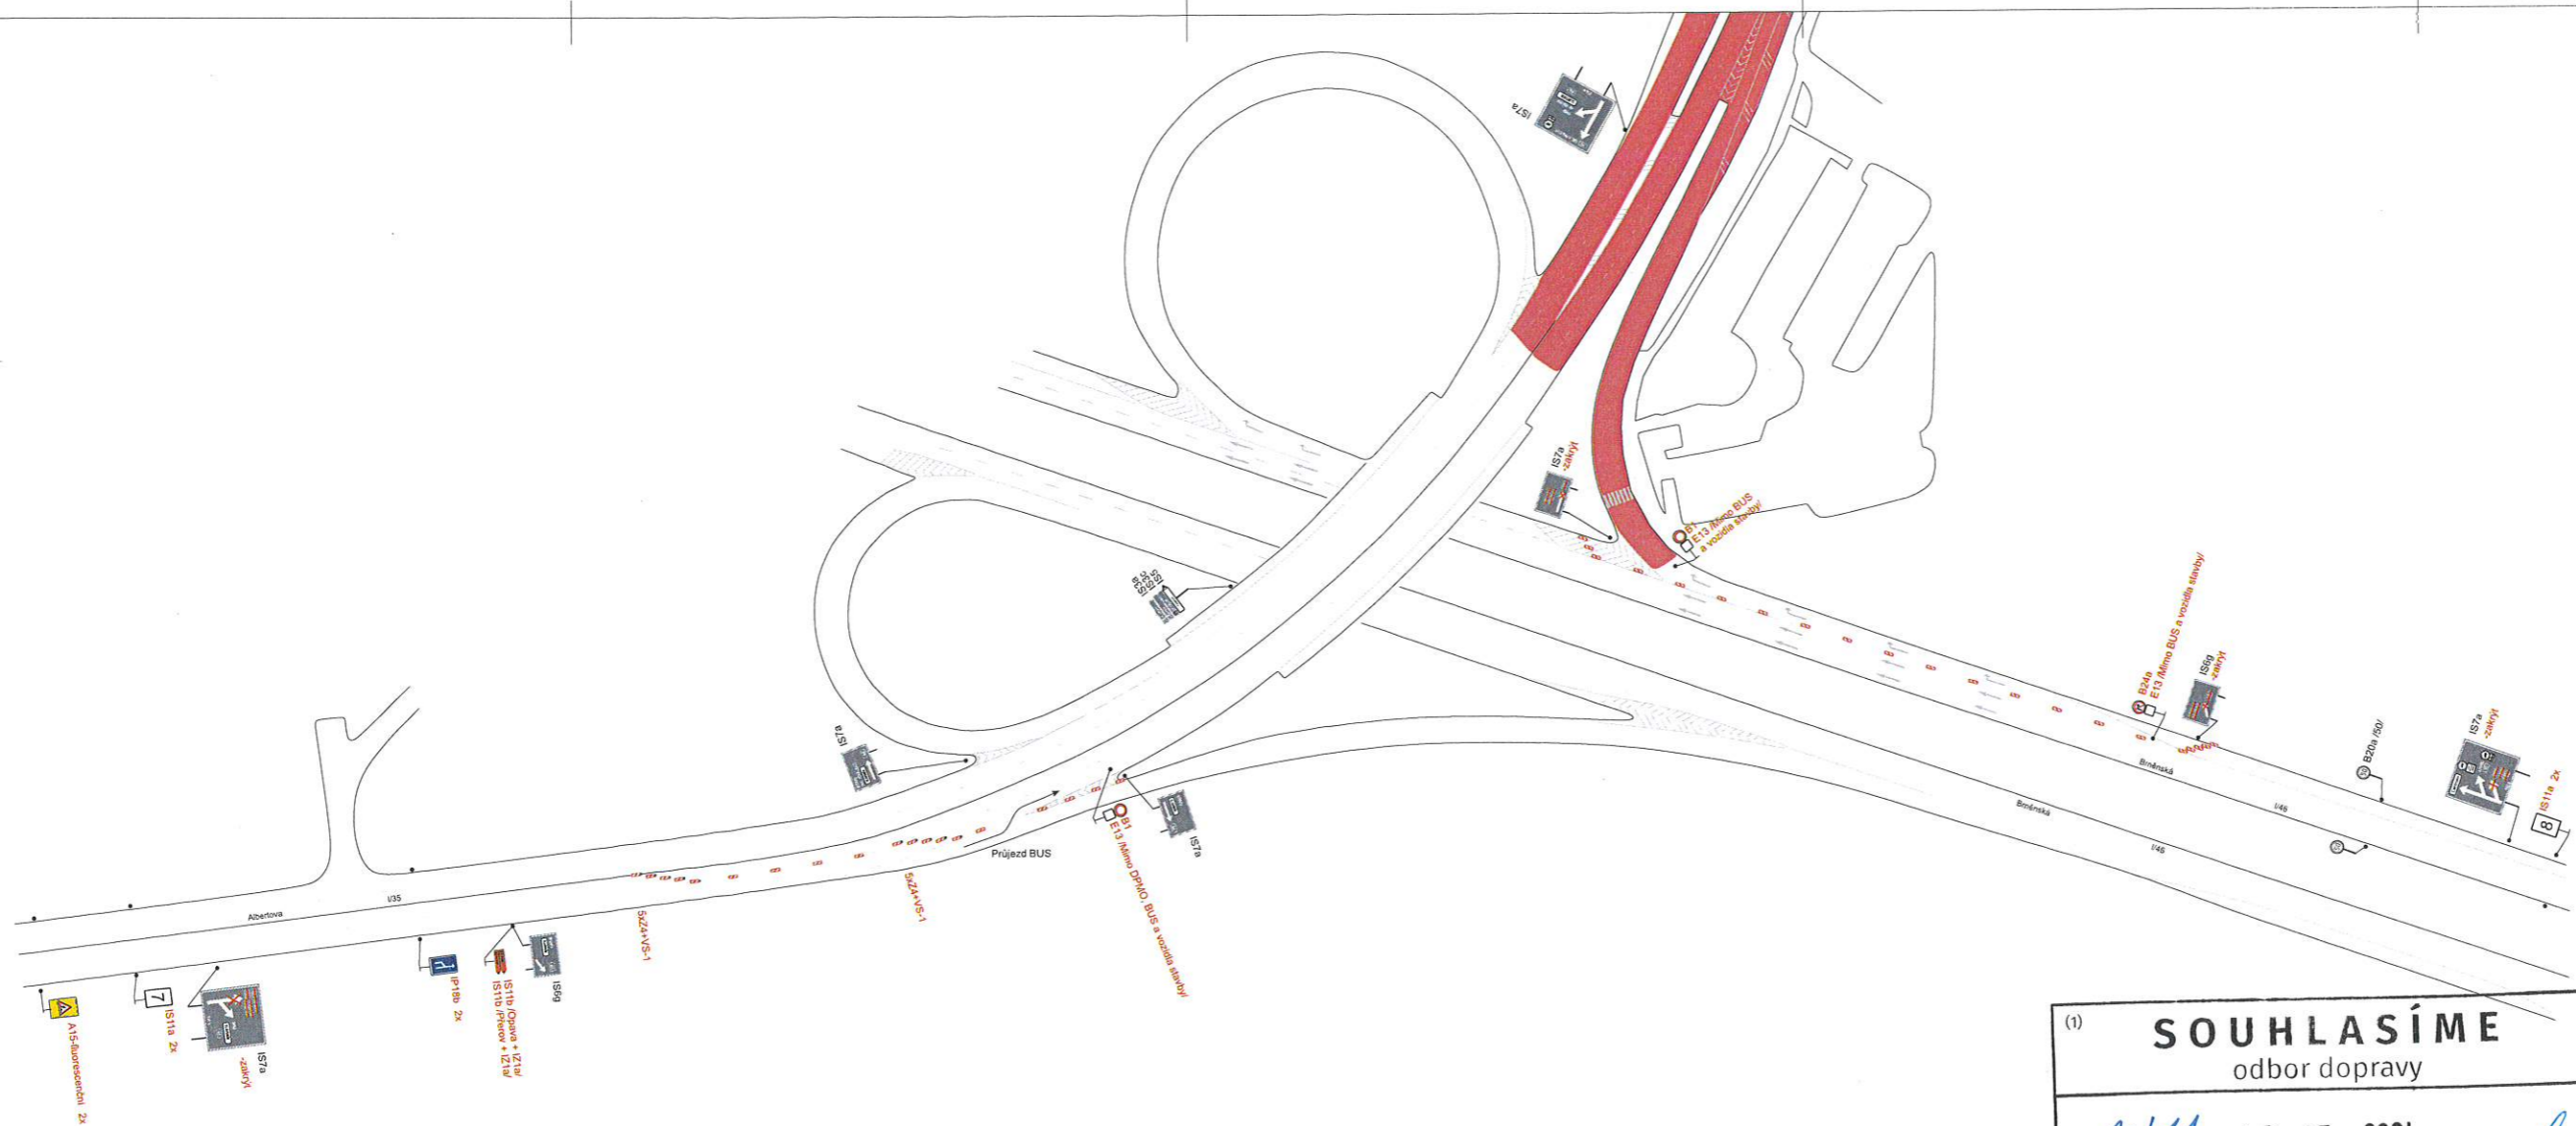

Legenda:

- IS2c Trvalé dopravní značení
- IS11b Přechodné dopravní značení
- Uzavřený úsek
- Objízdná trasa

Trvalé dopravní značení, které je v rozporu s přechodným dopravním značením bude zakryto.

Vypracoval:	Bc. Martin Bodlák	Datum:	3.7.2024
Název akce:	Opravy AHV - oblast Střed - jaro 2024		
Název objektu:	Přechodné dopravní značení	Formát:	10xA4
Průběh:	Datel 5 - Velkomoravská - příjezd	Č. výkresu:	5


SEKNE  
SEKNE spol. s r.o.  
Havlíkova 12, 772 05 Olomouc  
IČO: 0462283701  
tel./fax: 585 511 867

(1) **SOUHLASÍME**  
odbor dopravy

7/11 16.07.2024

č.j. SMOL/308729/2024/0007/DIM/H64



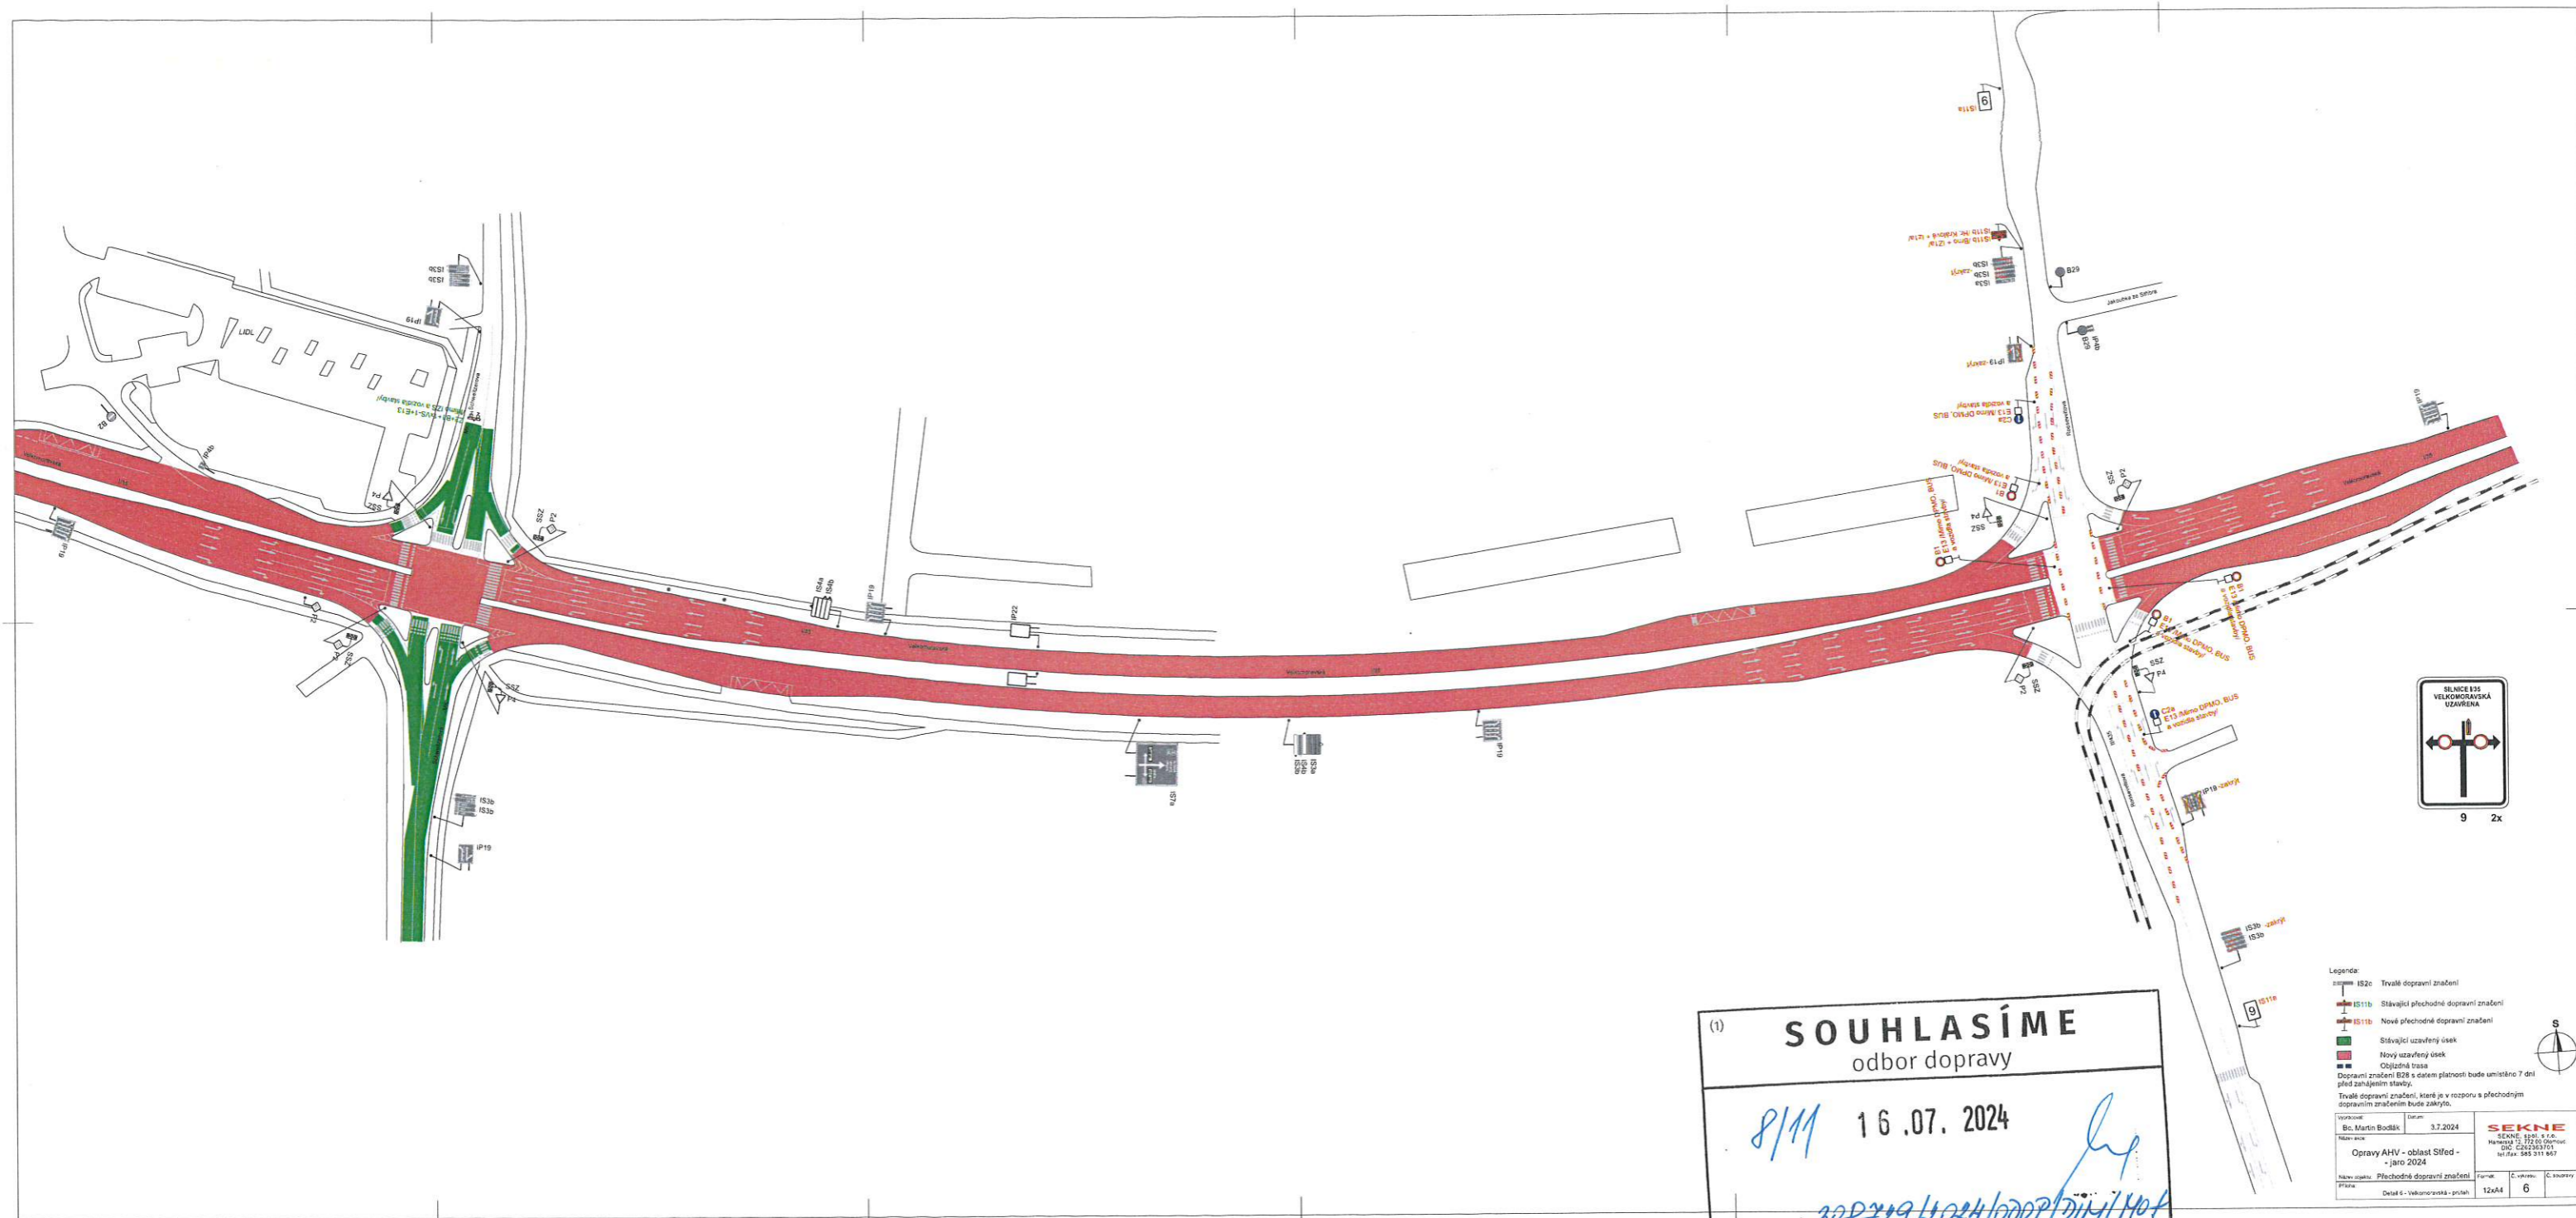

9 2x

(1) **SOUHLASÍME**  
odbor dopravy

8/11 16.07.2024

č.j. SMOL/ 302729/2024/020P/DI/1/101

**Legenda**

- IS2c Trvalé dopravní značení
- IS11b Stávající přechodné dopravní značení
- IS11b Nové přechodné dopravní značení
- Stávající uzavřený úsek
- Nový uzavřený úsek
- Očíslná taha


Dopravní značení B28 s datem platnosti bude umístěno 7 dní před zahájením stavby.  
Trvalé dopravní značení, které je v rozporu s přechodným dopravním značením bude zrušeno.

Vypracoval:	Bc. Martin Bodák	Datum:	3.7.2024
Název:	Opravy AHV - oblast Síted - jaro 2024		
Název objektu:	Přechodné dopravní značení	Formát:	12x44
Pláň:	Detail č. Velkoporávska - příbeh	Č. vstupu:	6

**SEKNE**  
SEKNE, s.r.o.  
Havlíkova 15, 250 01 Jindřichov  
IČ: 262353705  
tel./fax: 385 311 947





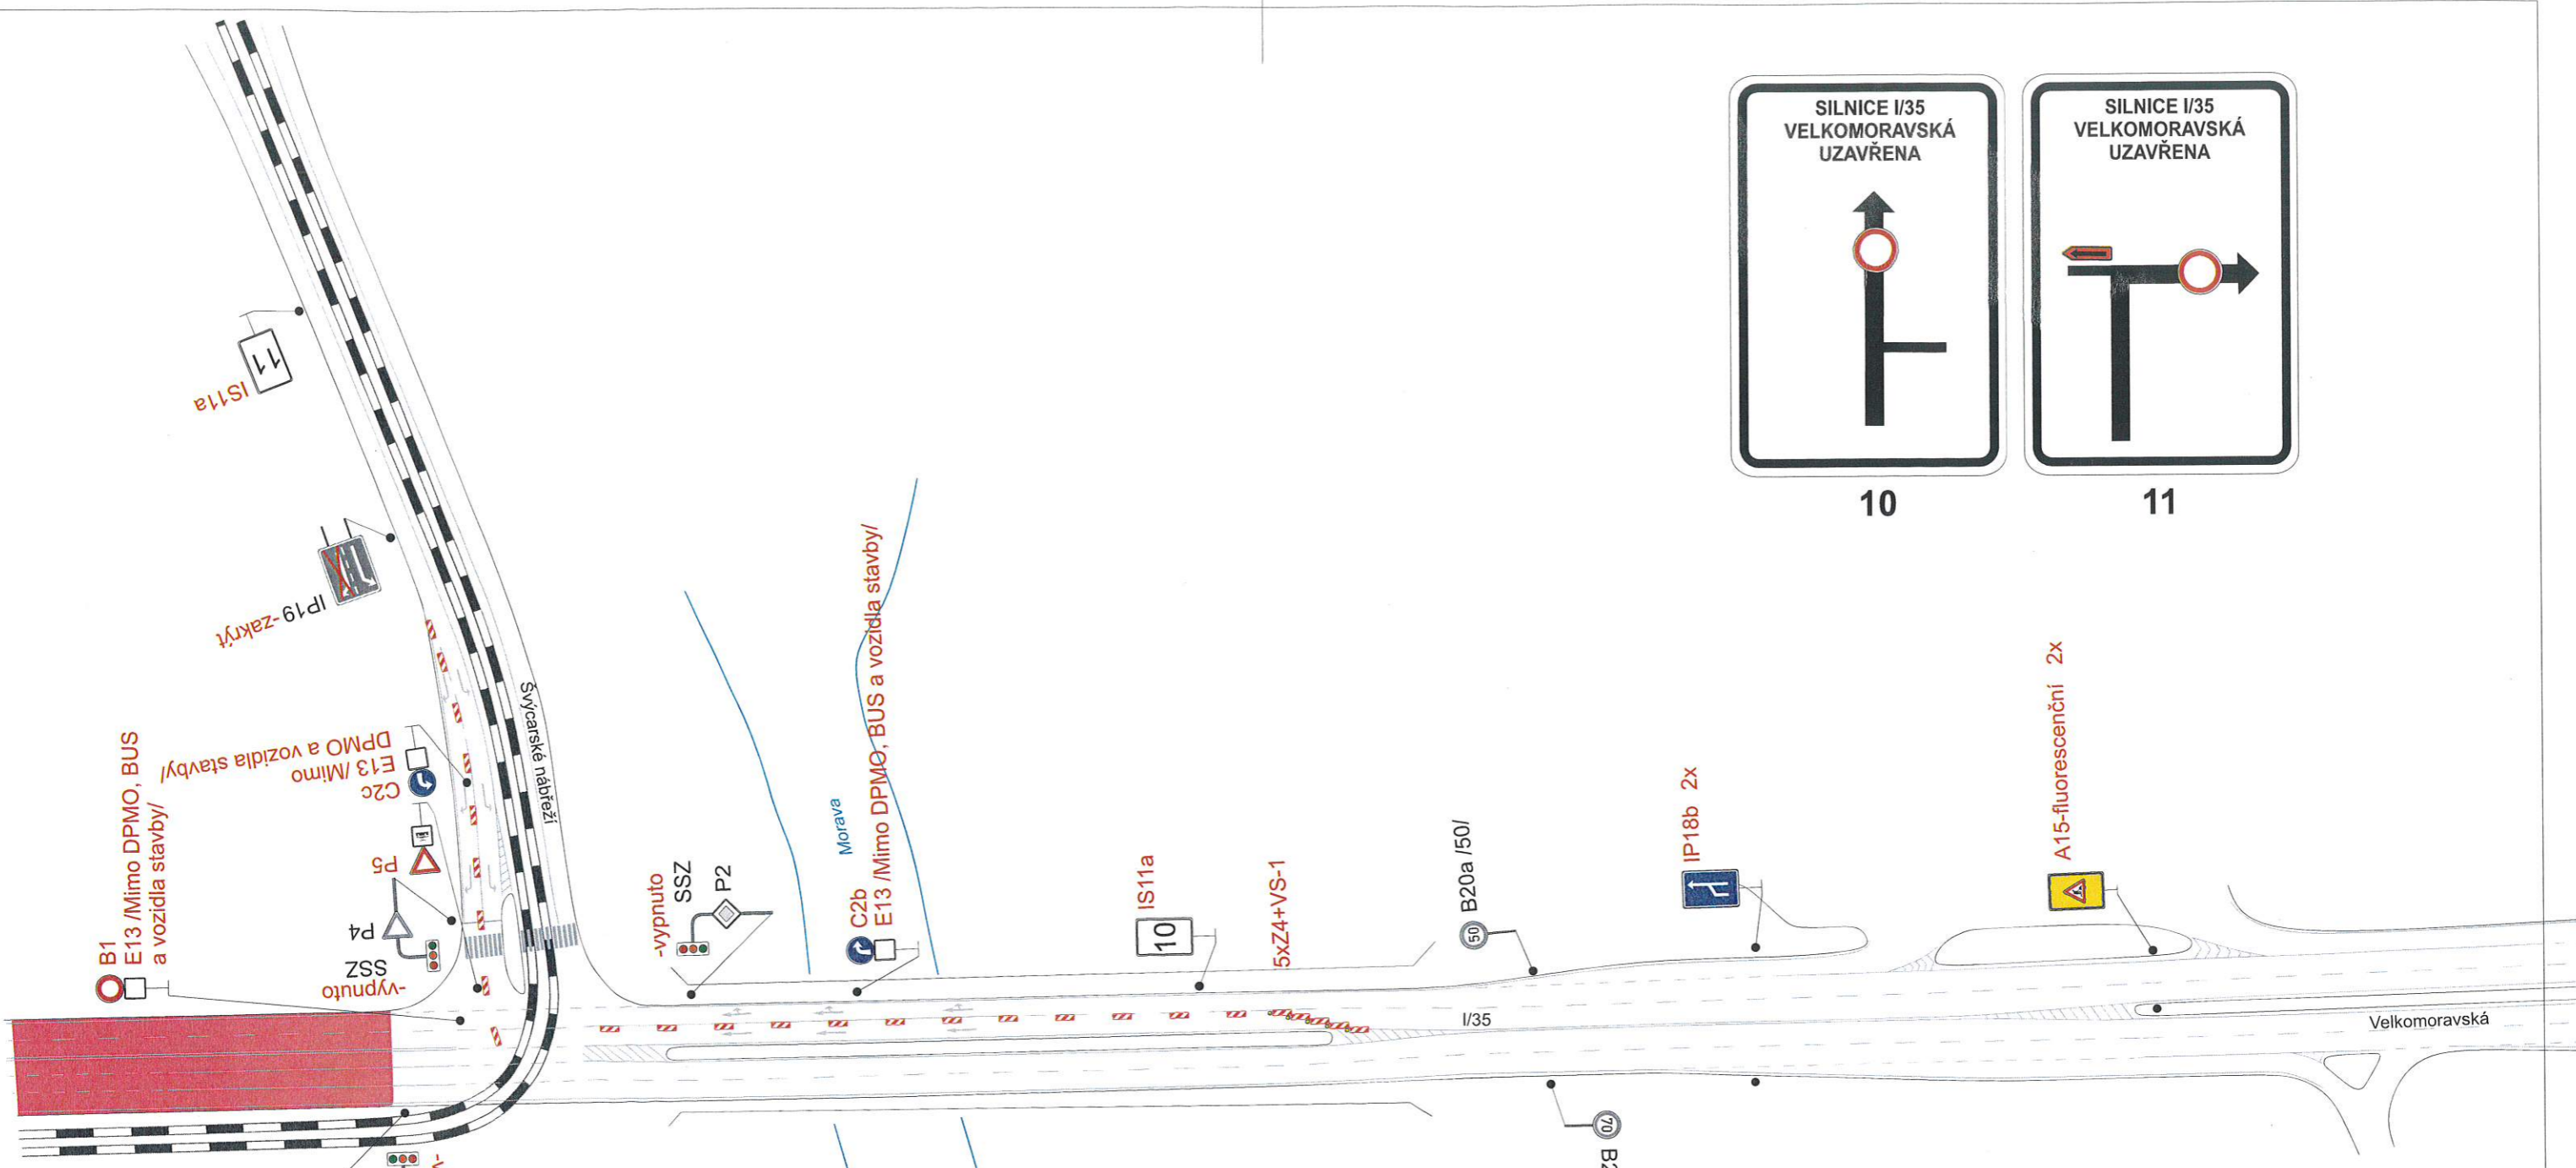





10



11


(1) **SOUHLASÍME**  
odbor dopravy  
9/11 16 .07. 2024  
č.j. SMOL/ 308729/2024/ODOP/DIK/HAB

Legenda:


-  IS2c Trvalé dopravní značení
-  IS11b Přechodné dopravní značení
-  Uzavřený úsek
-  Objíždná trasa

Trvalé dopravní značení, které je v rozporu s přechodným dopravním značením bude zakryto.

Vypracoval: Bc. Martin Bodlák	Datum: 3.7.2024	 SEKNE, spol. s r.o. Hamerská 12, 772 00 Olomouc DIČ: CZ62363701 tel./fax: 585 311 867	
Název akce: <b>Opravy AHV - oblast Střed -          - jaro 2024</b>			
Název objektu: Přechodné dopravní značení	Formát: 2xA4	Č. výkresu: 7	Č. soupravy:
Příloha: Detail 7 - Velkomoravská - průtah			

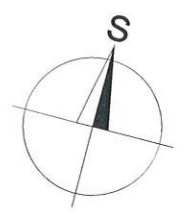



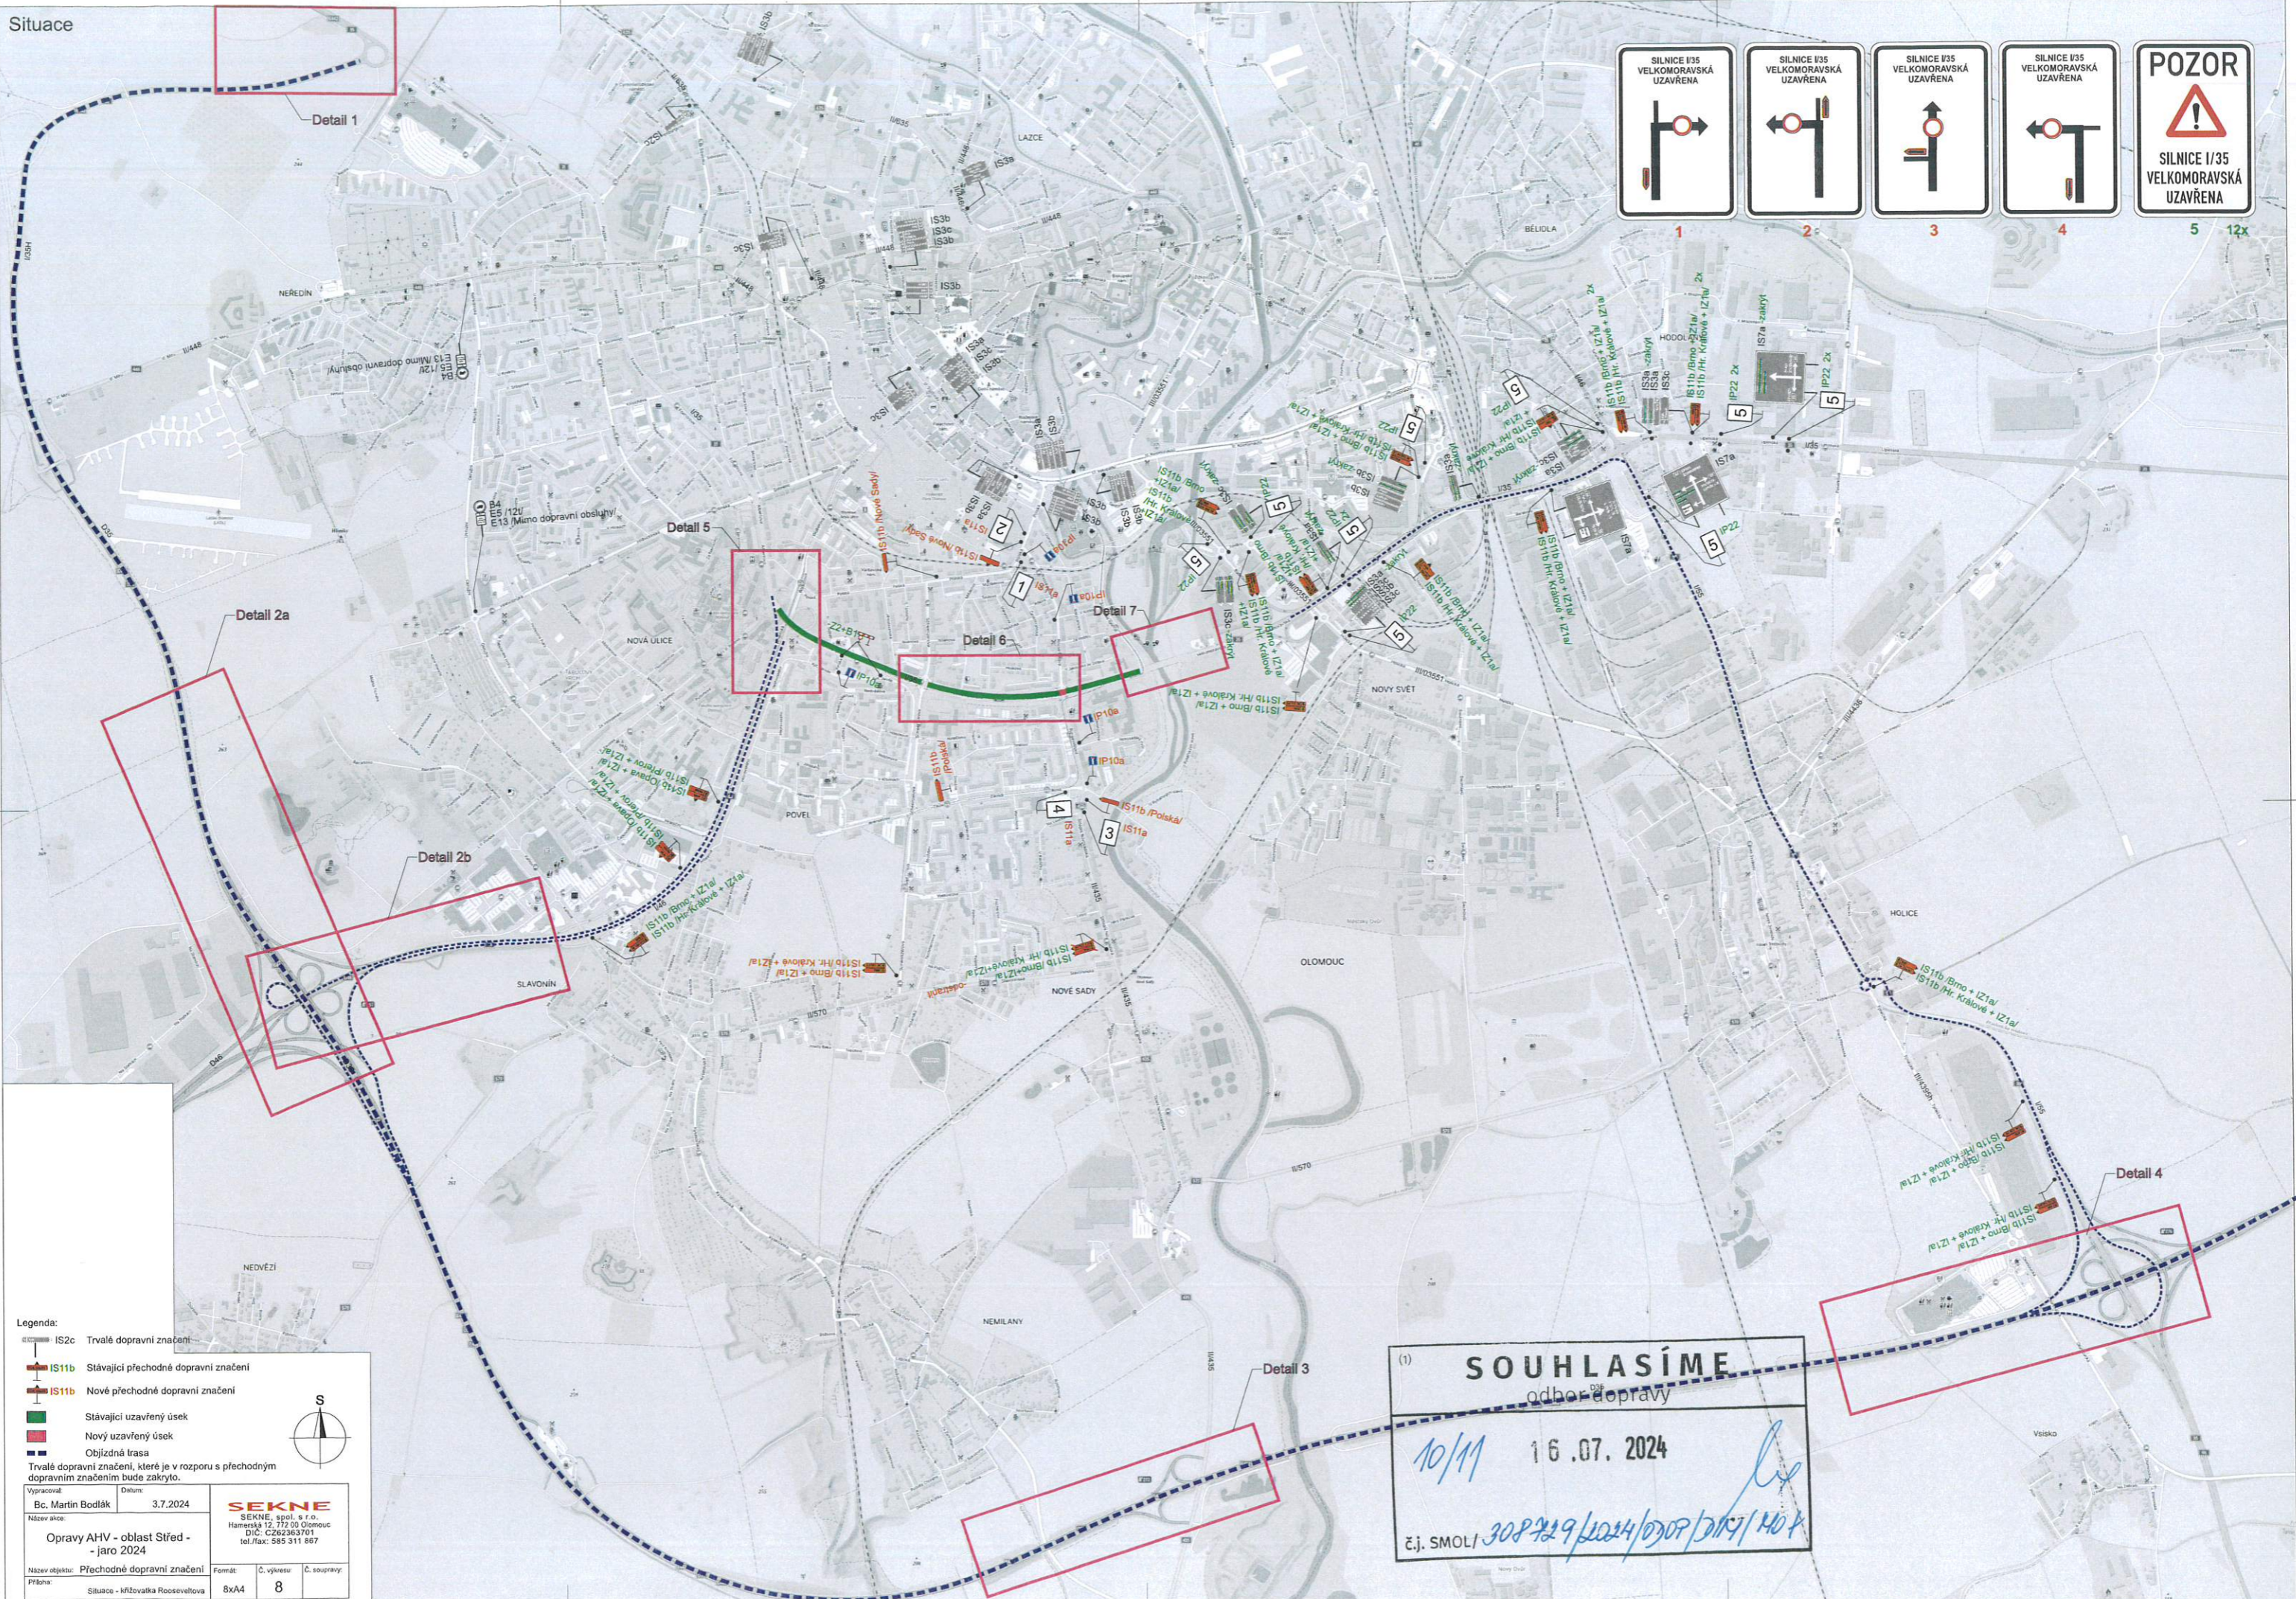

**Legenda:**

- IS2c Trvalé dopravní značení
- IS11b Stávající přechodné dopravní značení
- IS11b Nové přechodné dopravní značení
- Stávající uzavřený úsek
- Nový uzavřený úsek
- Objízdná trasa

Trvalé dopravní značení, které je v rozporu s přechodným dopravním značením bude zakryto.

Vypracoval: Bc. Martin Bodlák Datum: 3.7.2024

Název akce: Opravy AHV - oblast Střed - jaro 2024

Název objektu: Přechodné dopravní značení Příloha: Situace - křižovatka Rooseovetova

**SEKNE**  
SEKNE, spol. s r.o.  
Harmerská 12, 772 00 Olomouc  
DIČ: CZ62363701  
tel./fax: 585 311 687


Formát: 8xA4 Č. výkresu: 8 Č. soupřavy:

(1) **SOUHLASÍME**  
odbor dopravy

10/11 16.07.2024

č.j. SMOL/308229/2024/0709/015/1404



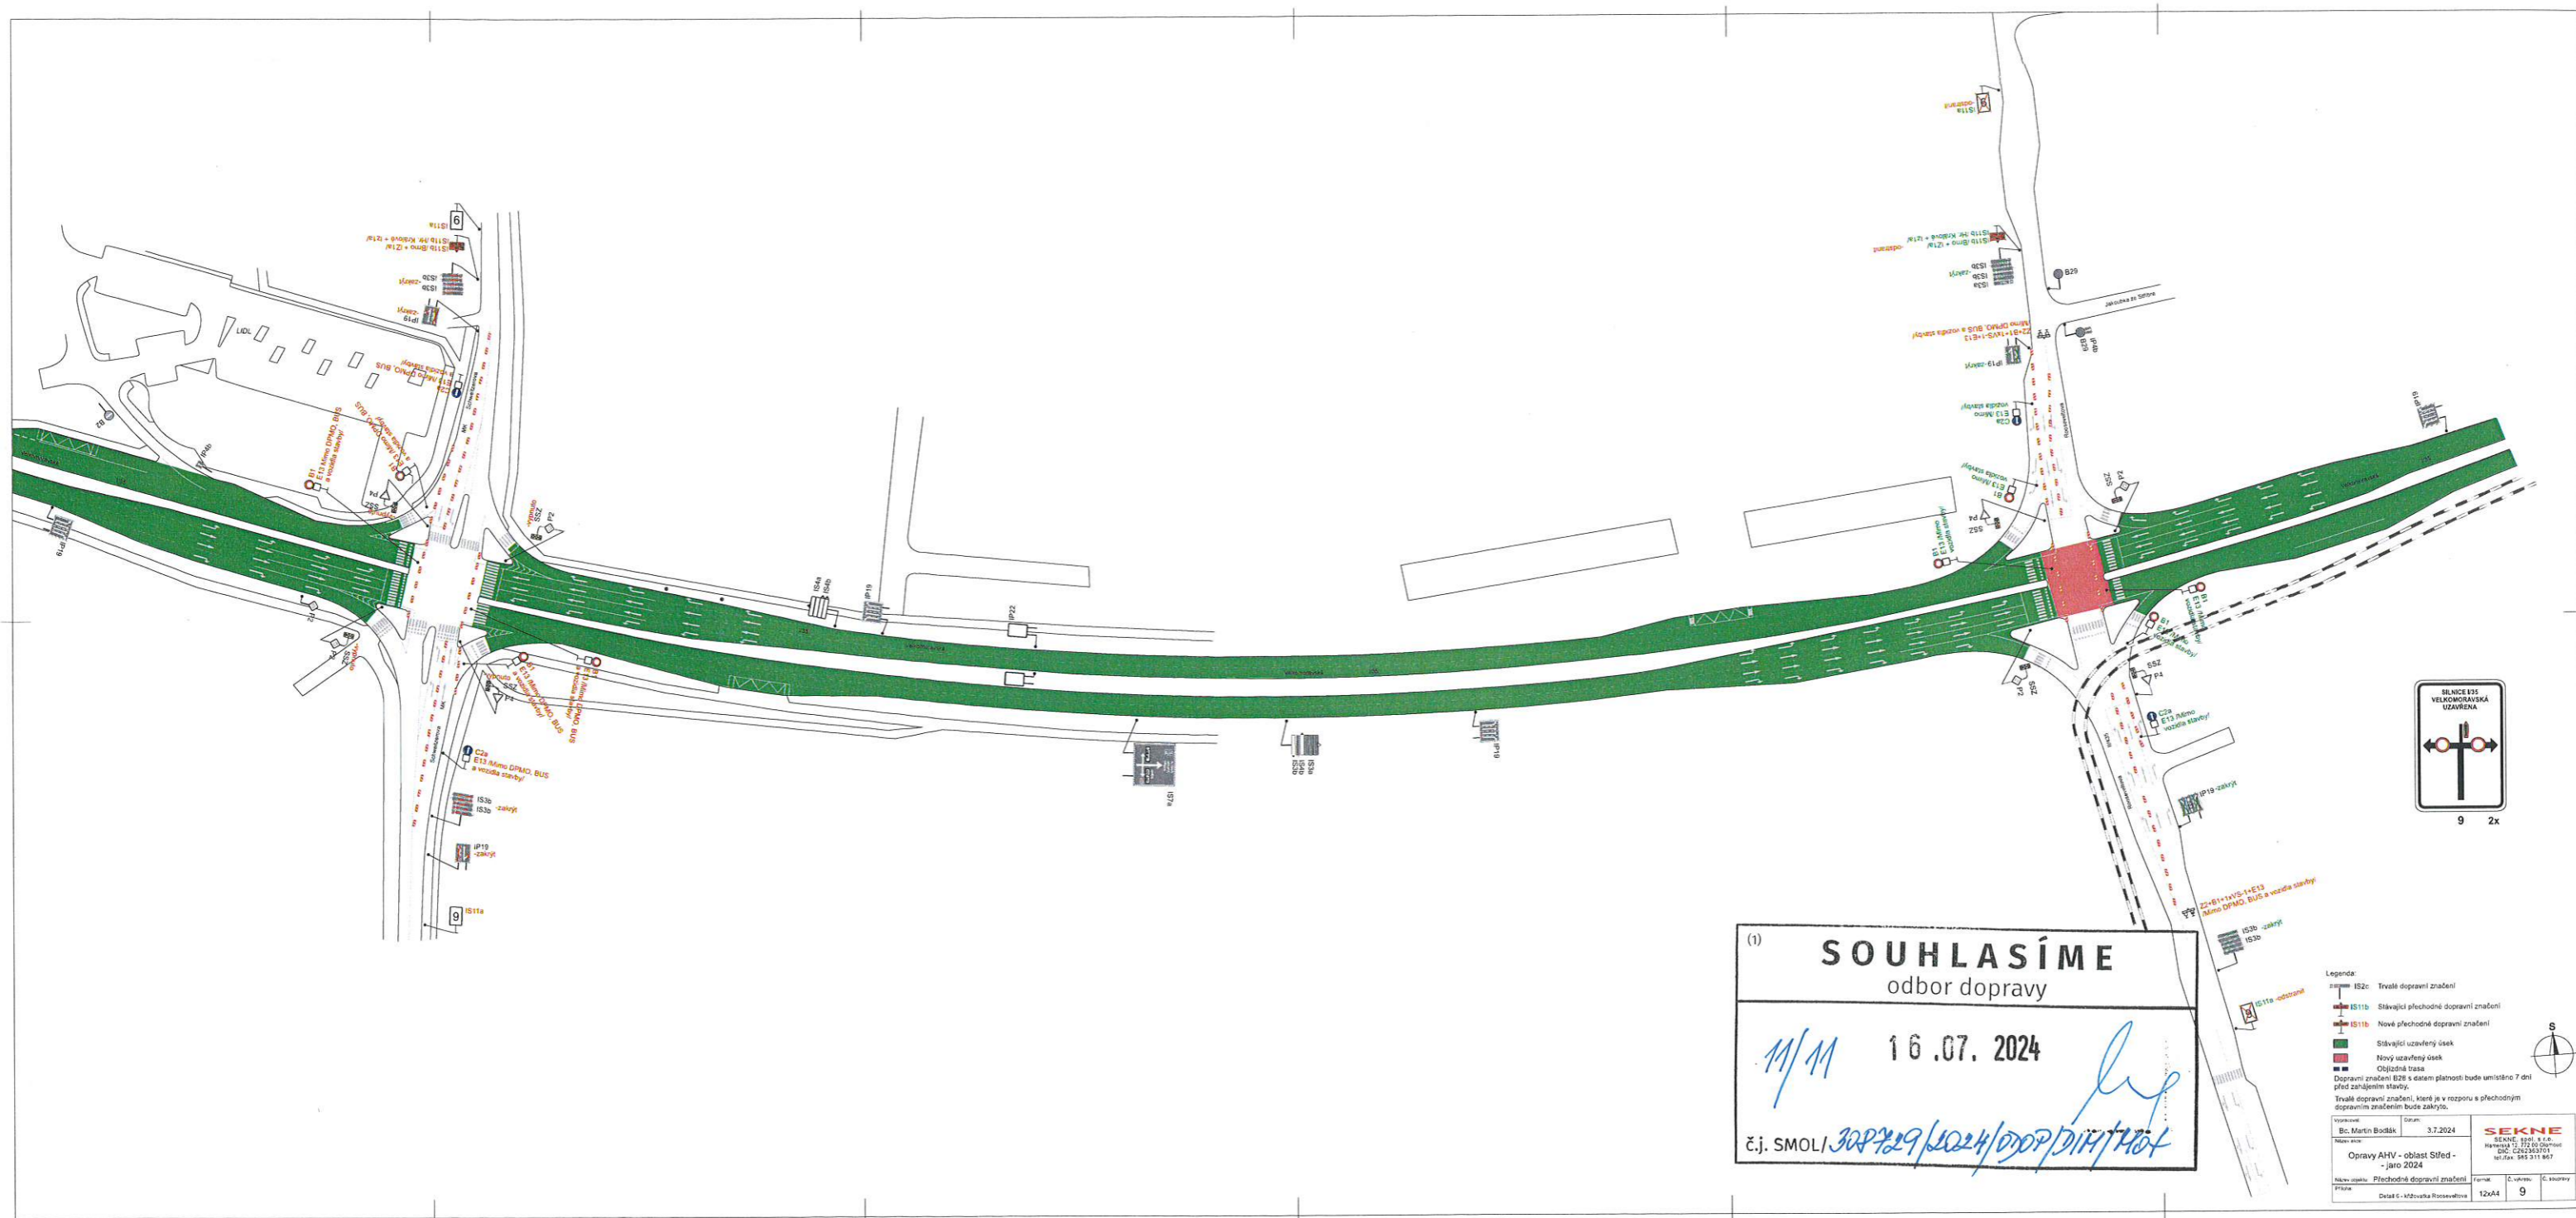

(1) **SOUHLASÍME**  
odbor dopravy

11/11 16.07.2024

č.j. SMOL/308229/2024/ODP/DIH/HOT

**Legenda:**

- IS2: Trvalé dopravní značení
- IS11b: Stávající přechodné dopravní značení
- IS11a: Nové přechodné dopravní značení
- Síťovací uzavřený úsek
- Nový uzavřený úsek
- Ogipdní trasa
- Dopravní značení B28 s datem platnosti bude umístěno 7 dní před zahájením stavby.
- Trvalé dopravní značení, které je v rozporu s přechodným dopravním značením bude zlikvidováno.

Vypracoval:	Bc. Martin Bodiák	Datum:	3.7.2024
Název akce:	Opravy AHV - oblast Síted - září 2024		
Název úseku:	Přechodné dopravní značení	Formát:	C, tabulka
Průběh:	Detail č. - Místní územní plán	Formát:	12x44
		Č. strany:	9
		Č. kresby:	Zx

**SEKNE**  
SEKNE, spol. s r.o.  
Havlíkova 12, 372 00 Dobruška  
IČO: 022263751  
tel./fax: 383 311 867

