

Statutární město Olomouc - odbor majetkoprávní

Předkládá: JUDr. Martin Major, MBA, primátor města
Okruh zpracovatelů: odbor majetkoprávní
Zpracoval: oddělení majetkových řízení a prodeje domů

Předkládáno jako bod programu: 3.

**MAPOVÉ PODKLADY K DODATKU Č. 1
DŮVODOVÉ ZPRÁVY**

**pro jednání Zastupitelstva města Olomouce
konaného dne 16. 6. 2014**

Název bodu: Majetkoprávní záležitosti


Mapové podklady k bodům č. 15. – č. 44. důvodové zprávy jsou vzhledem ke svému rozsahu k dispozici v digitální podobě a v tištěné podobě v jednom vyhotovení na jednotlivých politických klubech.

VÝKAZ DOSAVADNÍHO A NOVÉHO STAVU ÚDAJŮ KATASTRU NEMOVITOSTÍ

Dosavadní stav				Nový stav			
Označení pozemku parc. číslem	Výměra parcely ha	Druh pozemku Způsob využití	Označení pozemku parc. číslem	Výměra parcely ha	Druh pozemku Způsob využití	Porovnání se stavem evidence právních vztahů	
						Upravení st. stavu	Upravení st. stavu
						Upravení st. stavu	Upravení st. stavu
						Upravení st. stavu	Upravení st. stavu
						Upravení st. stavu	Upravení st. stavu
124/38	22,37	ostatní plocha	124/38	18,06	ostatní plocha	124/38	10001
	22,37		124/39	4,31	ostatní plocha	124/39	4,31
				22,37			

Seznam souřadnic (S-JTSK)

Číslo bodu	Souřadnice pro zápis do KN		kód kv.	Poznámka
	Y	X		
425-427	546762,76	1121957,71	4	si.platu
425-429	546758,92	1121957,82	4	si.platu
425-594	546731,13	1122054,02	4	roh zidky
509-848	546724,05	1122052,75	3	roh budovy
1175-11	546762,08	1121957,73	4	si.platu
1	546739,25	1122015,32	3	si.platu

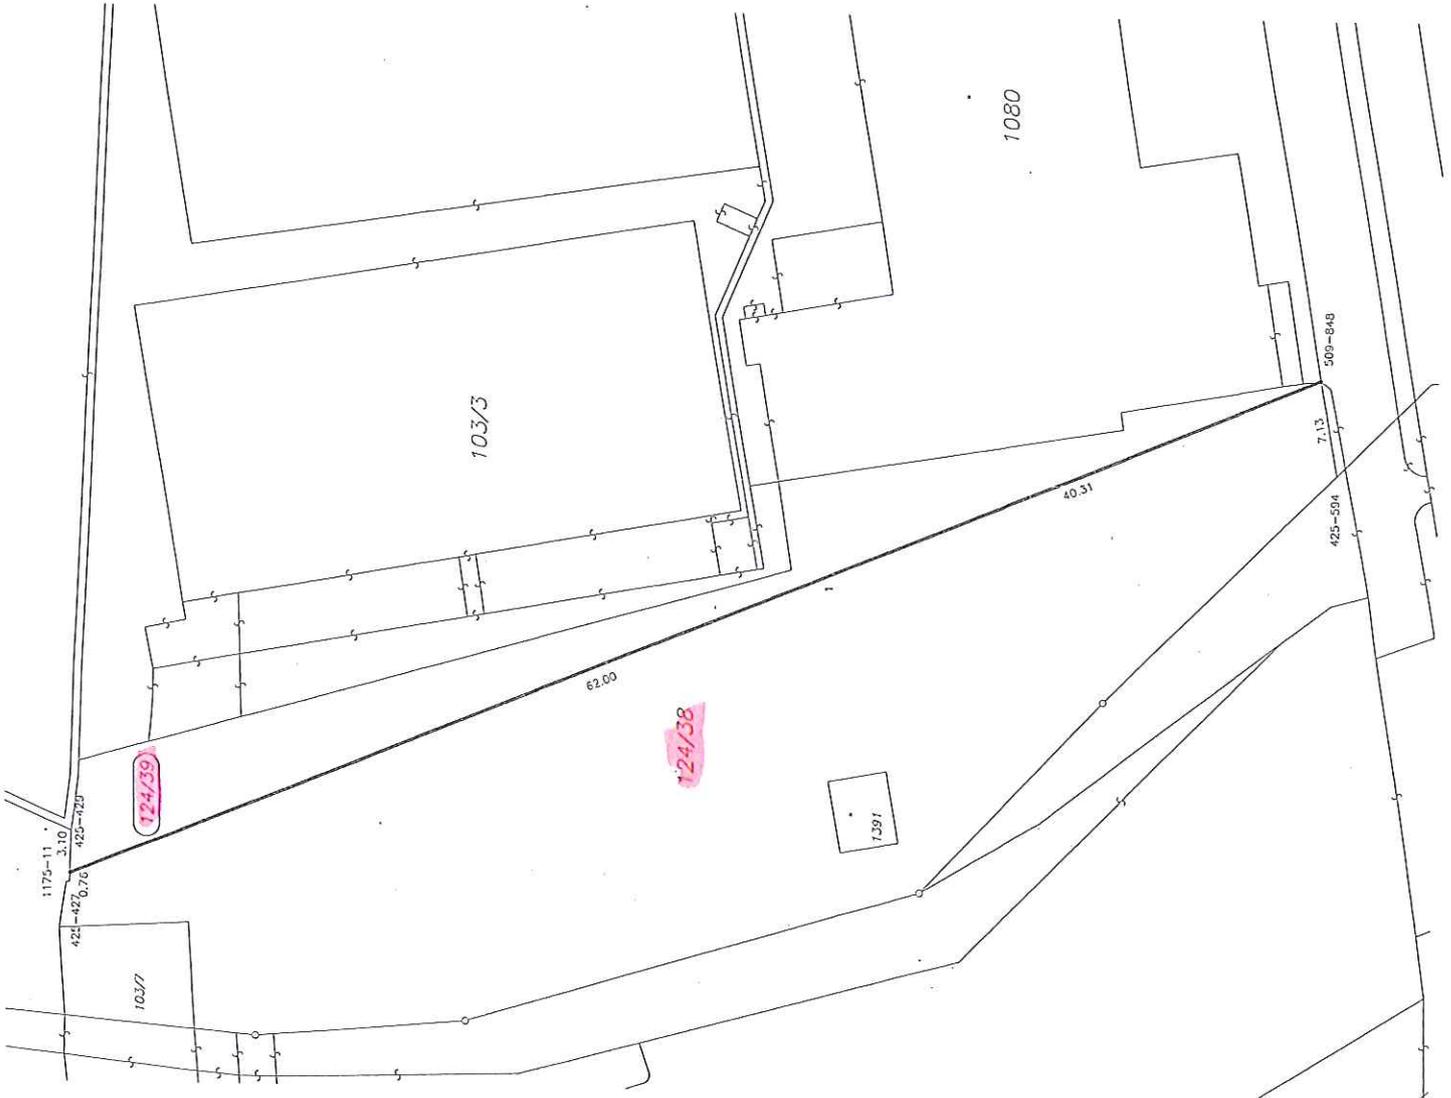

Dělit nebo sčítat pozemky lze jen na základě územního rozhodnutí, pokud podmínky pro ně nejsou stanoveny jiným rozhodnutím nebo opatřením.

GEOMETRICKÝ PLÁN
pro rozdělení pozemku

Vyhovitel: Ing. Václav Jandák
Tovární 41, 772 00 Olomouc
IČO: 45237425

Číslo plánu: 1278-365/2013
Obec: Olomouc

Katastrální území: Olomouc-město

Mapový list: DKM
Kód způsobu určení výměry je určen podle § 77 odst. 2 vyhlášky č. 202/2007 Sb. v platném znění

Dosavadním vlastním pozemkem bylo poskytnuto množství scedření, se v terénu s polízkem navrhovaných nových hranic, která byly označeny předepsaným způsobem:
zdě. si.platu

Náležitosti a přenesení odpovědnosti právnickým podnikům.

Katastrální úřad, katastrální pracoviště souhlasí s účelovým plánem.

Ing. Václav Jandák

Geometrický plán ověřil úřední opatřením zeměměřičský inženýr:

Ing. Václav Jandák


Obec: 6.12.2013
Číslo: 1427/2013


Územní opatření zeměměřičský inženýr odpovědně za odbornou úroveň zeměměřičské práce, za přesnost přenesení přenesení a za přenesení o územní opatření podle právních předpisů.

BOD
2.

BOD



2.

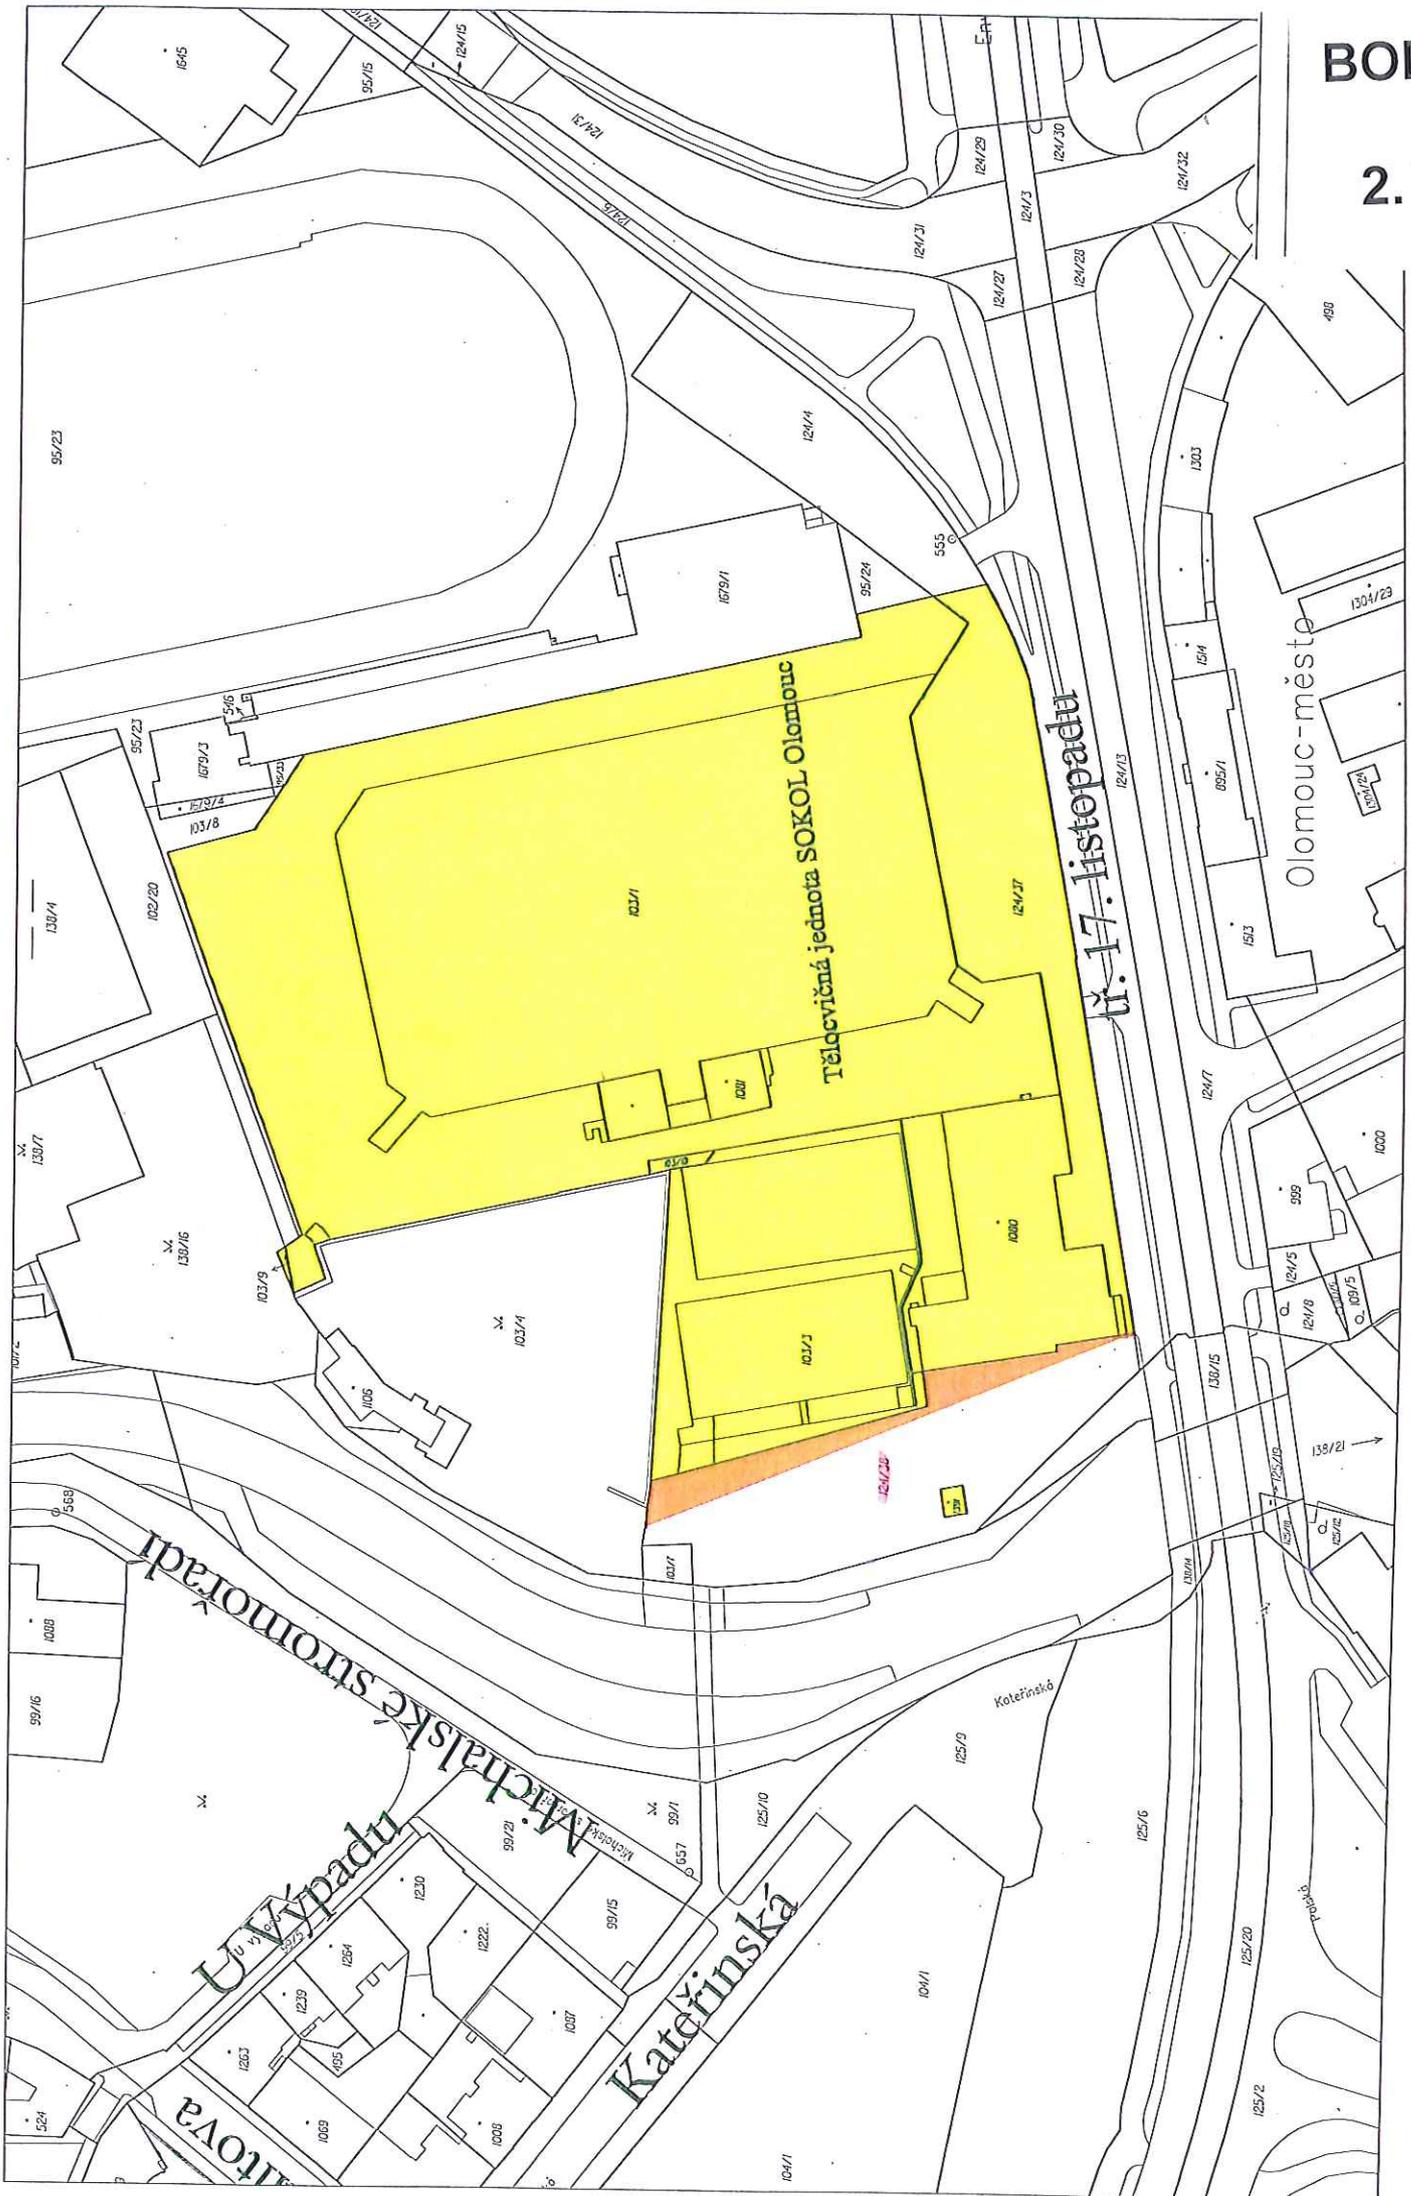

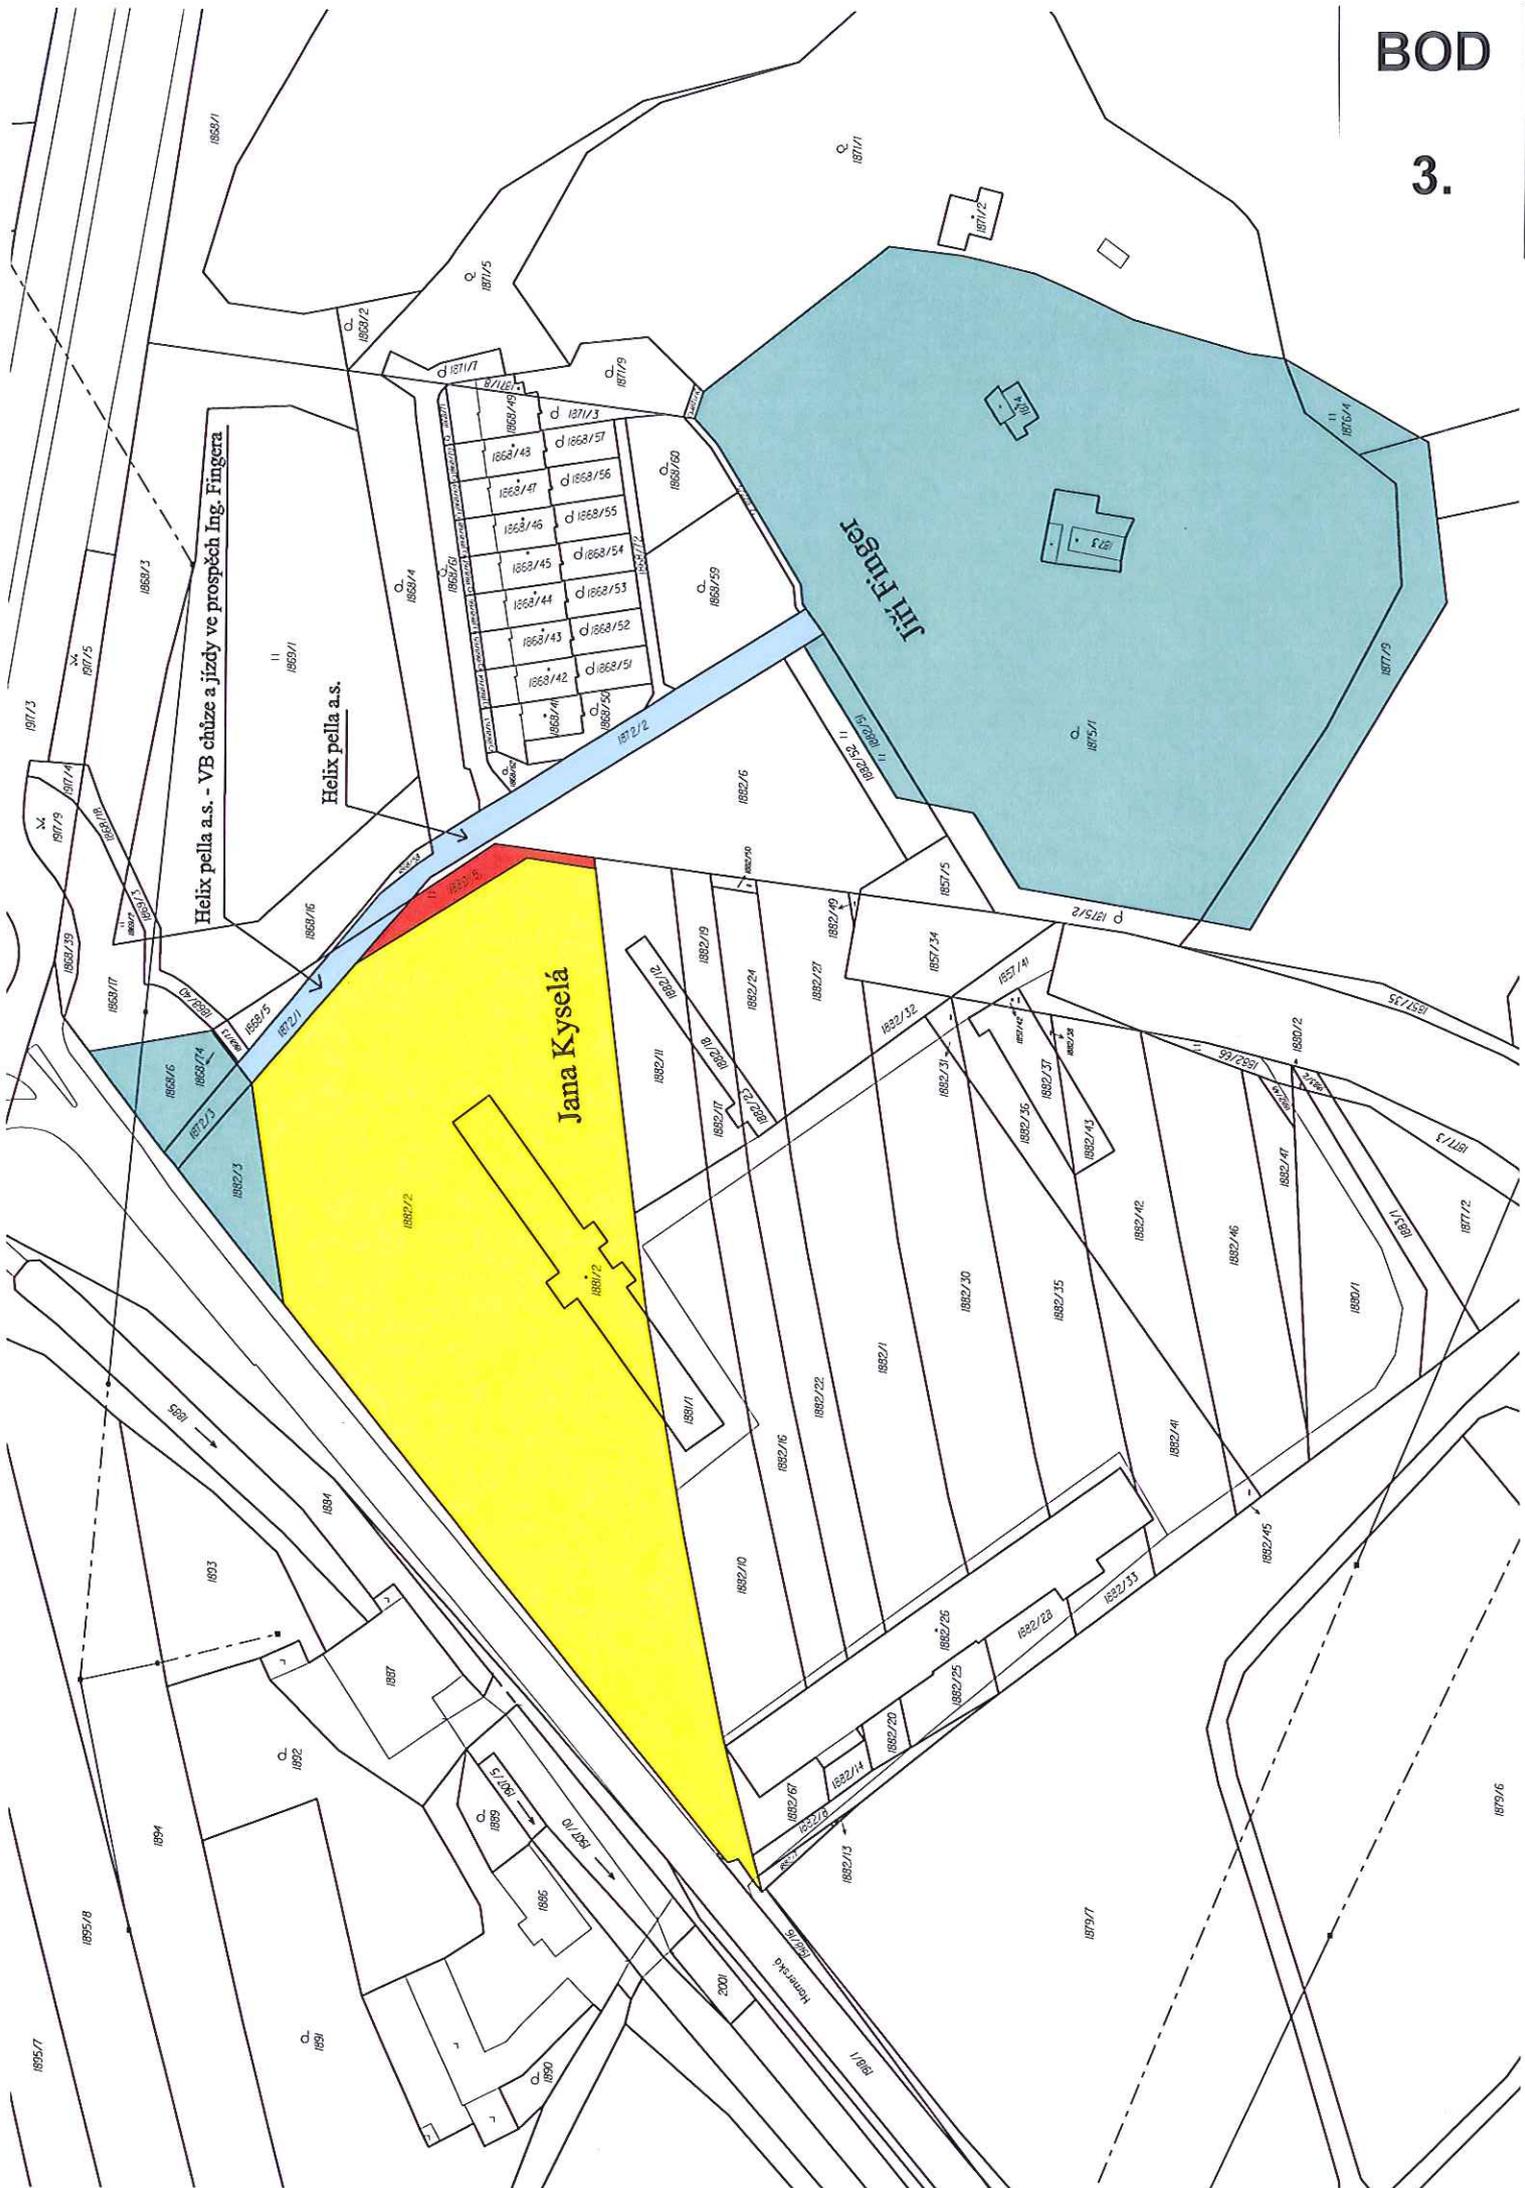





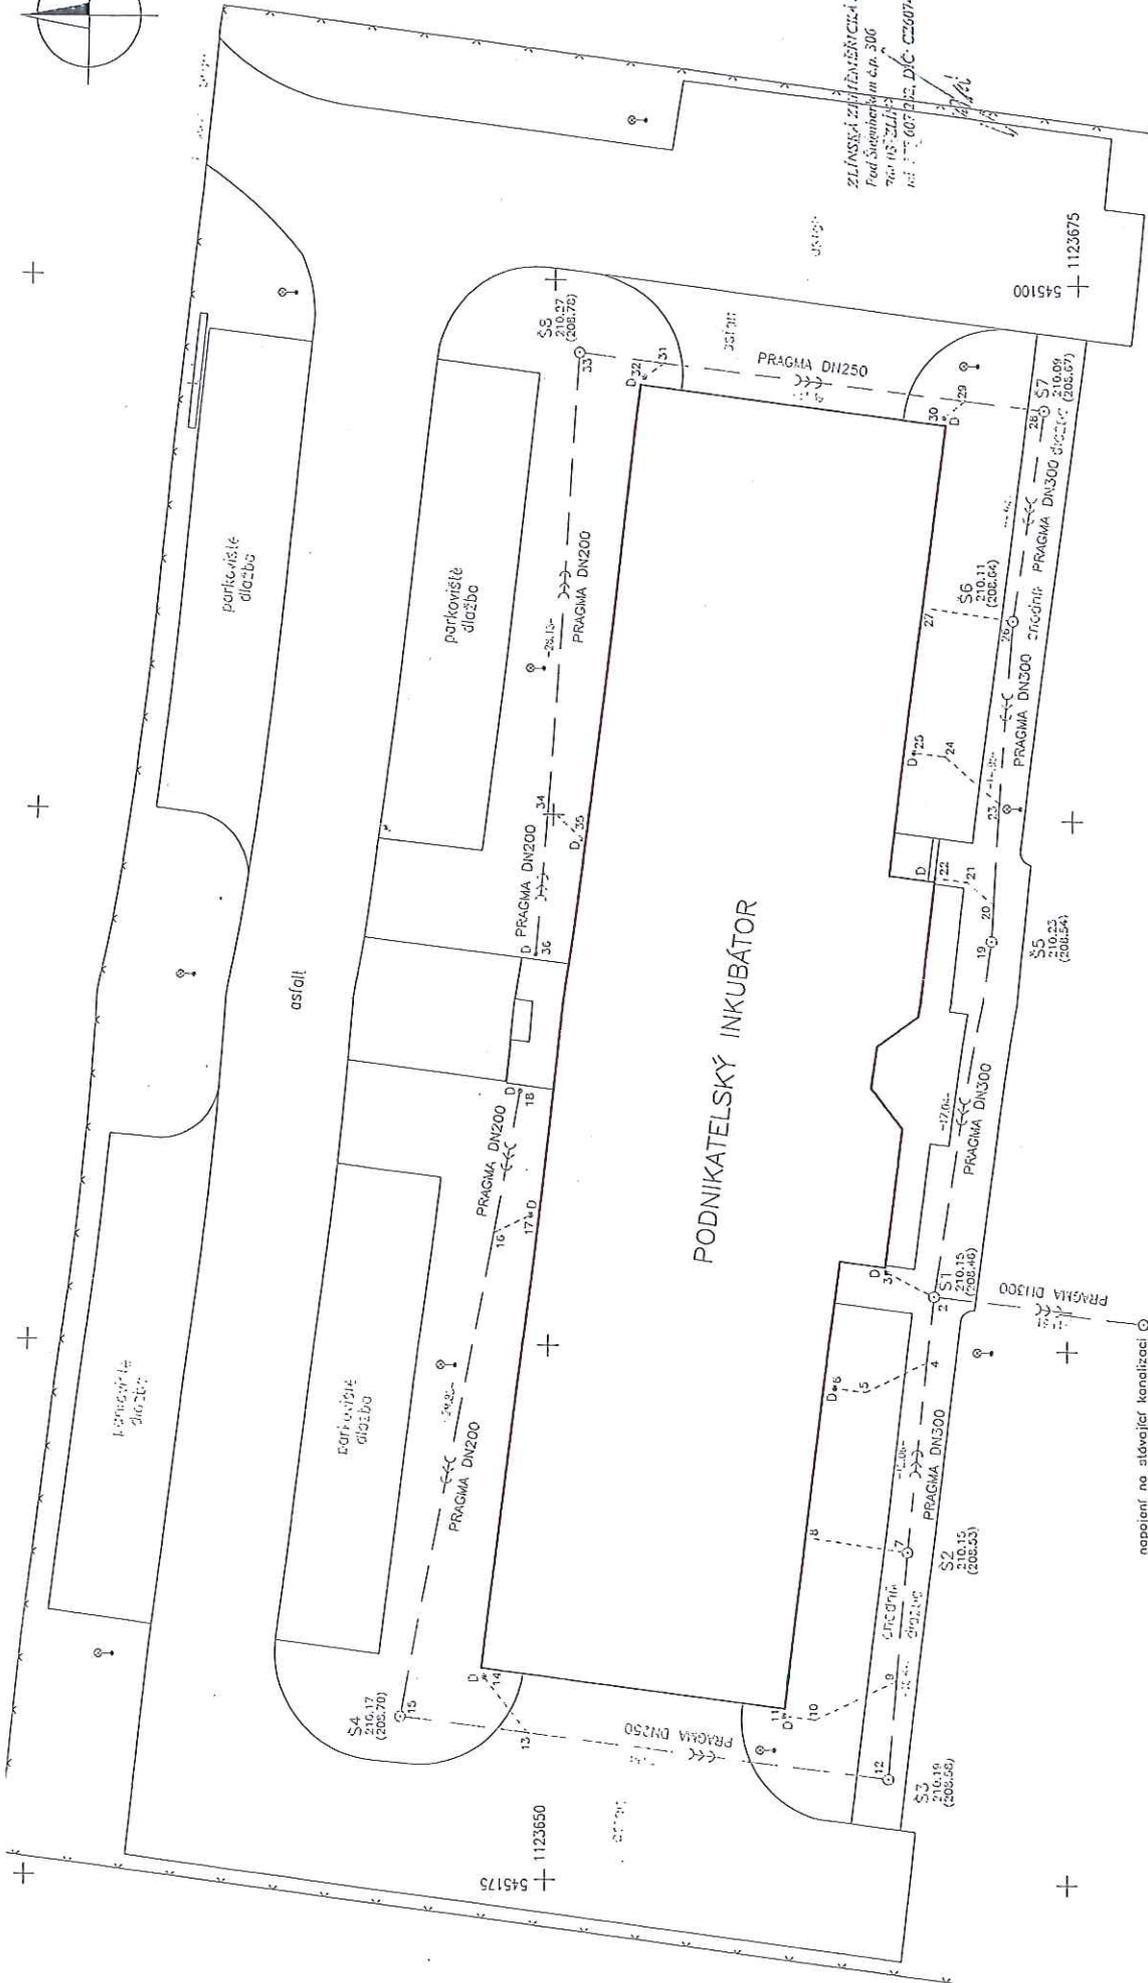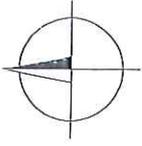

ZLÍNSKÁ ZEMĚMĚŘIČSKÁ SPOL. S R.O.
 Pod Striberkem 306, 764 03 Žln
 IČ: 253 607 232, DIČ: CZ253607232


ZLÍNSKÁ ZEMĚMĚŘIČSKÁ spol. s r.o.	
Pod Striberkem 306, 764 03 Žln	
Tel: 577 607 232, fax: 577 607 265	
Zp	
Kg	
Zc	
Dc	
Sc	
Vy	

Kraj : OLOMOUCKÝ
Obec, kat.území : HOLICE, HOLICE U OLOMOUCE
Investor: STATUTÁRNÍ MĚSTO OLOMOUC
PRŮMYSLOVÁ ZÓNA OLOMOUC PODNIKATELSKÝ INKUBÁTOR KANALIZACE
zaměření skutečného provedení

BOD
4.

LEGENDA :

— vodovod PE 63

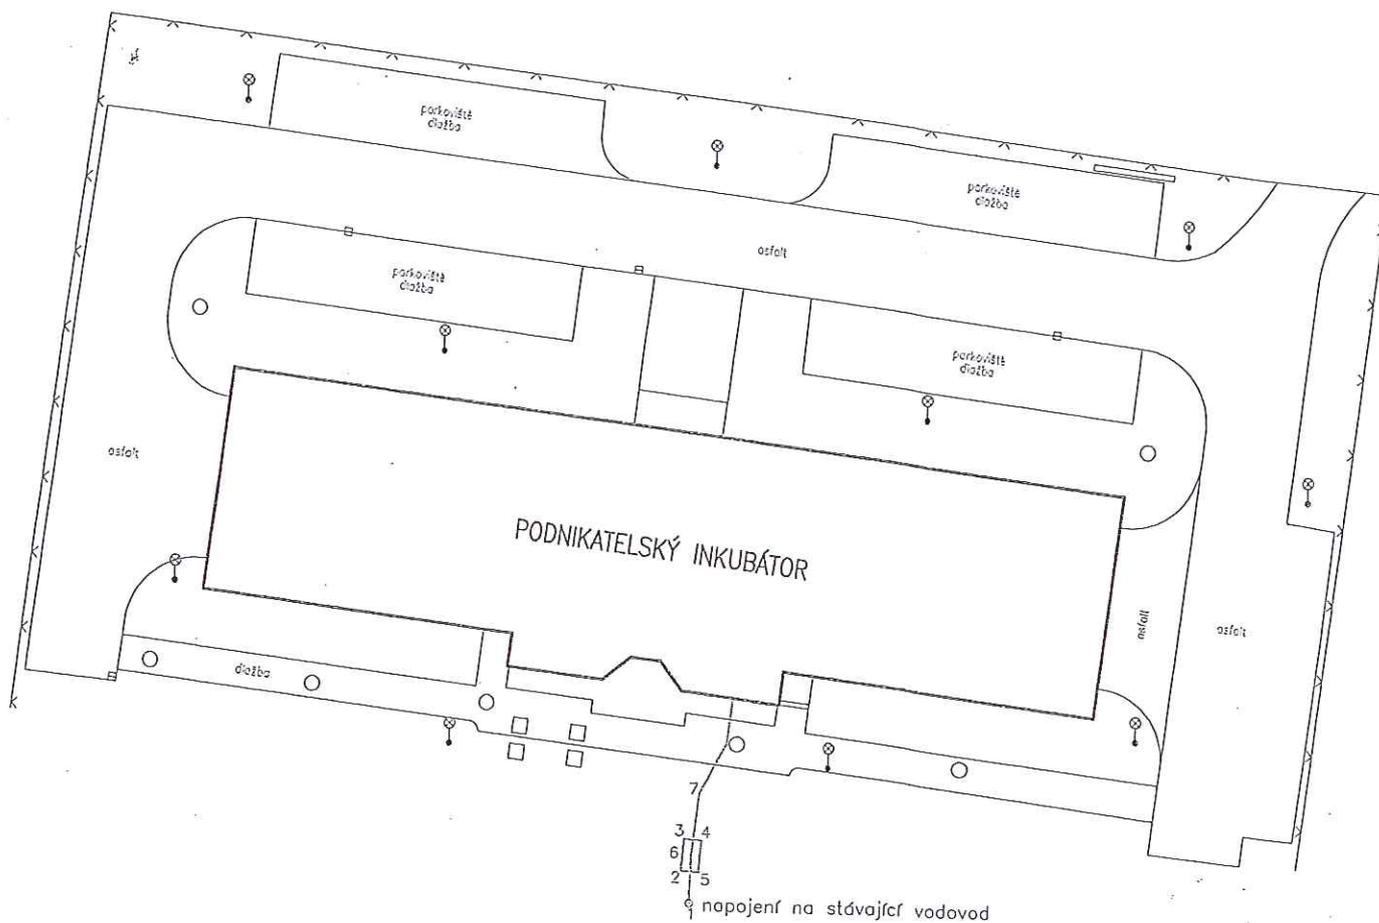


ZLÍNSKÁ ZEMĚMĚŘICKÁ spol. s r.o.
 Pod Šternberkem č.p. 306
 764 03 ZLÍN
 tel. 577 607 232, DIČ: CZ60743999

Kraj : OLOMOUCKÝ	ZLÍNSKÁ ZEMĚMĚŘICKÁ spol. s r.o. Pod Šternberkem 306, 764 03 Zlín Tel.: 577 607 232, fax: 577 607 265 zz.zlin@volny.cz	
Obec, kat.území : HOLICE, HOLICE U OLOMOUCE		
Investor: STATUTÁRNÍ MĚSTO OLOMOUC		
PRŮMYSLOVÁ ZÓNA OLOMOUC PODNIKATELSKÝ INKUBÁTOR SO 11 – VODOVOD	Zpracoval:	L.Havlíček
zaměření skutečného provedení	Kontroloval:	ING.S.Havlíček
	Zakázka č.:	106/2005
	Datum:	09/2006
	Souř.systém:	S-JTSK
	Výšk.systém:	
	Měřtko:	1:500

LEGENDA :

- kabel VO – AYKY4B16
(celá trasa kabelu uložena v chrániče KOPOFLEX 63)

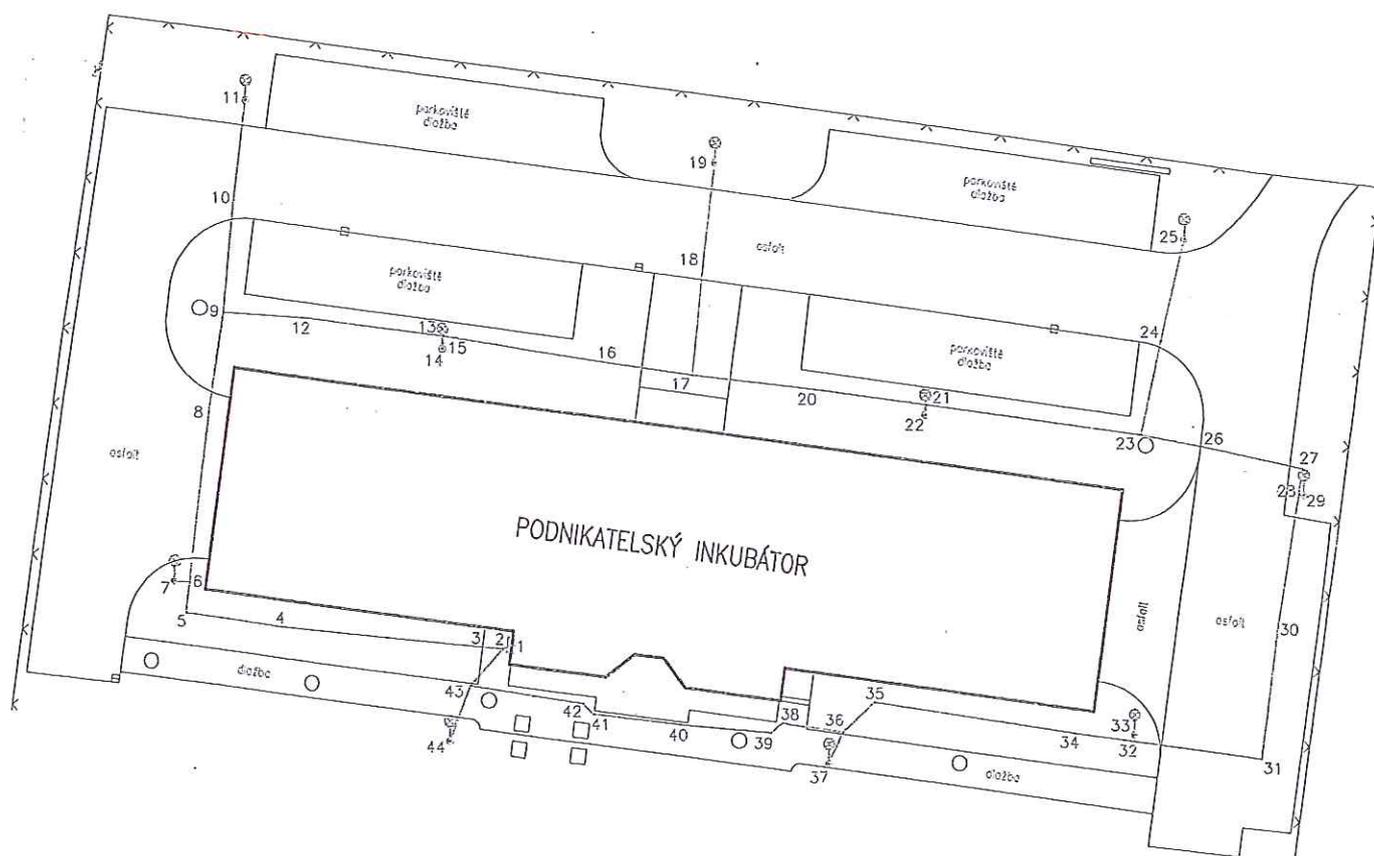

ZLÍNSKÁ ZEMĚMĚŘICKÁ spol. s r.o.
Pod Šternberkem č.p. 306
764 03 ZLÍN
tel. 577 607 232. DIČ: CZ60743999

Kraj : OLOMOUCKÝ	ZLÍNSKÁ ZEMĚMĚŘICKÁ spol. s r.o. Pod Šternberkem 306, 764 03 Zlín Tel.: 577 607 232, fax: 577 607 265 zz.zlin@volny.cz	
Obec, kat.území : HOLICE, HOLICE U OLOMOUCE		
Investor: STATUTÁRNÍ MĚSTO OLOMOUC	Zpracoval:	L.Havlíček
PRŮMYSLOVÁ ZÓNA OLOMOUC PODNIKATELSKÝ INKUBÁTOR SO 15 – VENKOVNÍ OSVĚTLENÍ	Kontroloval:	ING.S.Havlíček
	Zakázka č.:	106/2005
zaměření skutečného provedení	Datum:	09/2006
	Souř.system:	S-JTSK
	Výšk.system:	
	Měřítko:	1:500

BOD


4.

545100
+ 1123700

LEGENDA :

— kabel NN - 2x AYKY 3x120+70
(celá trasa kabelu uložena v chrániče KOPOFLEX 110)

Kraj : OLOMOUCKÝ	ZLÍNSKÁ ZEMĚMĚŘICKÁ spol. s r.o. Pod Šternberkem 306, 764 03 Zlín Tel.: 577 607 232, fax: 577 607 265 zz.zlin@volny.cz
Obec, kat.území : HOLICE, HOLICE U OLOMOUCE	
Investor: STATUTÁRNÍ MĚSTO OLOMOUC	
PRŮMYSLOVÁ ZÓNA OLOMOUC PODNIKATELSKÝ INKUBÁTOR SO 14 - KABELOVÁ PŘÍPOJKA NN	Zpracoval: L.Havlíček
zaměření skutečného provedení	Kontroloval: ING.S.Havlíček
	Zakázka č.: 106/2005
	Datum: 09/2006
	Souř.systém: S-JTSK
	Výšk.systém:
	Měřítko: 1:500

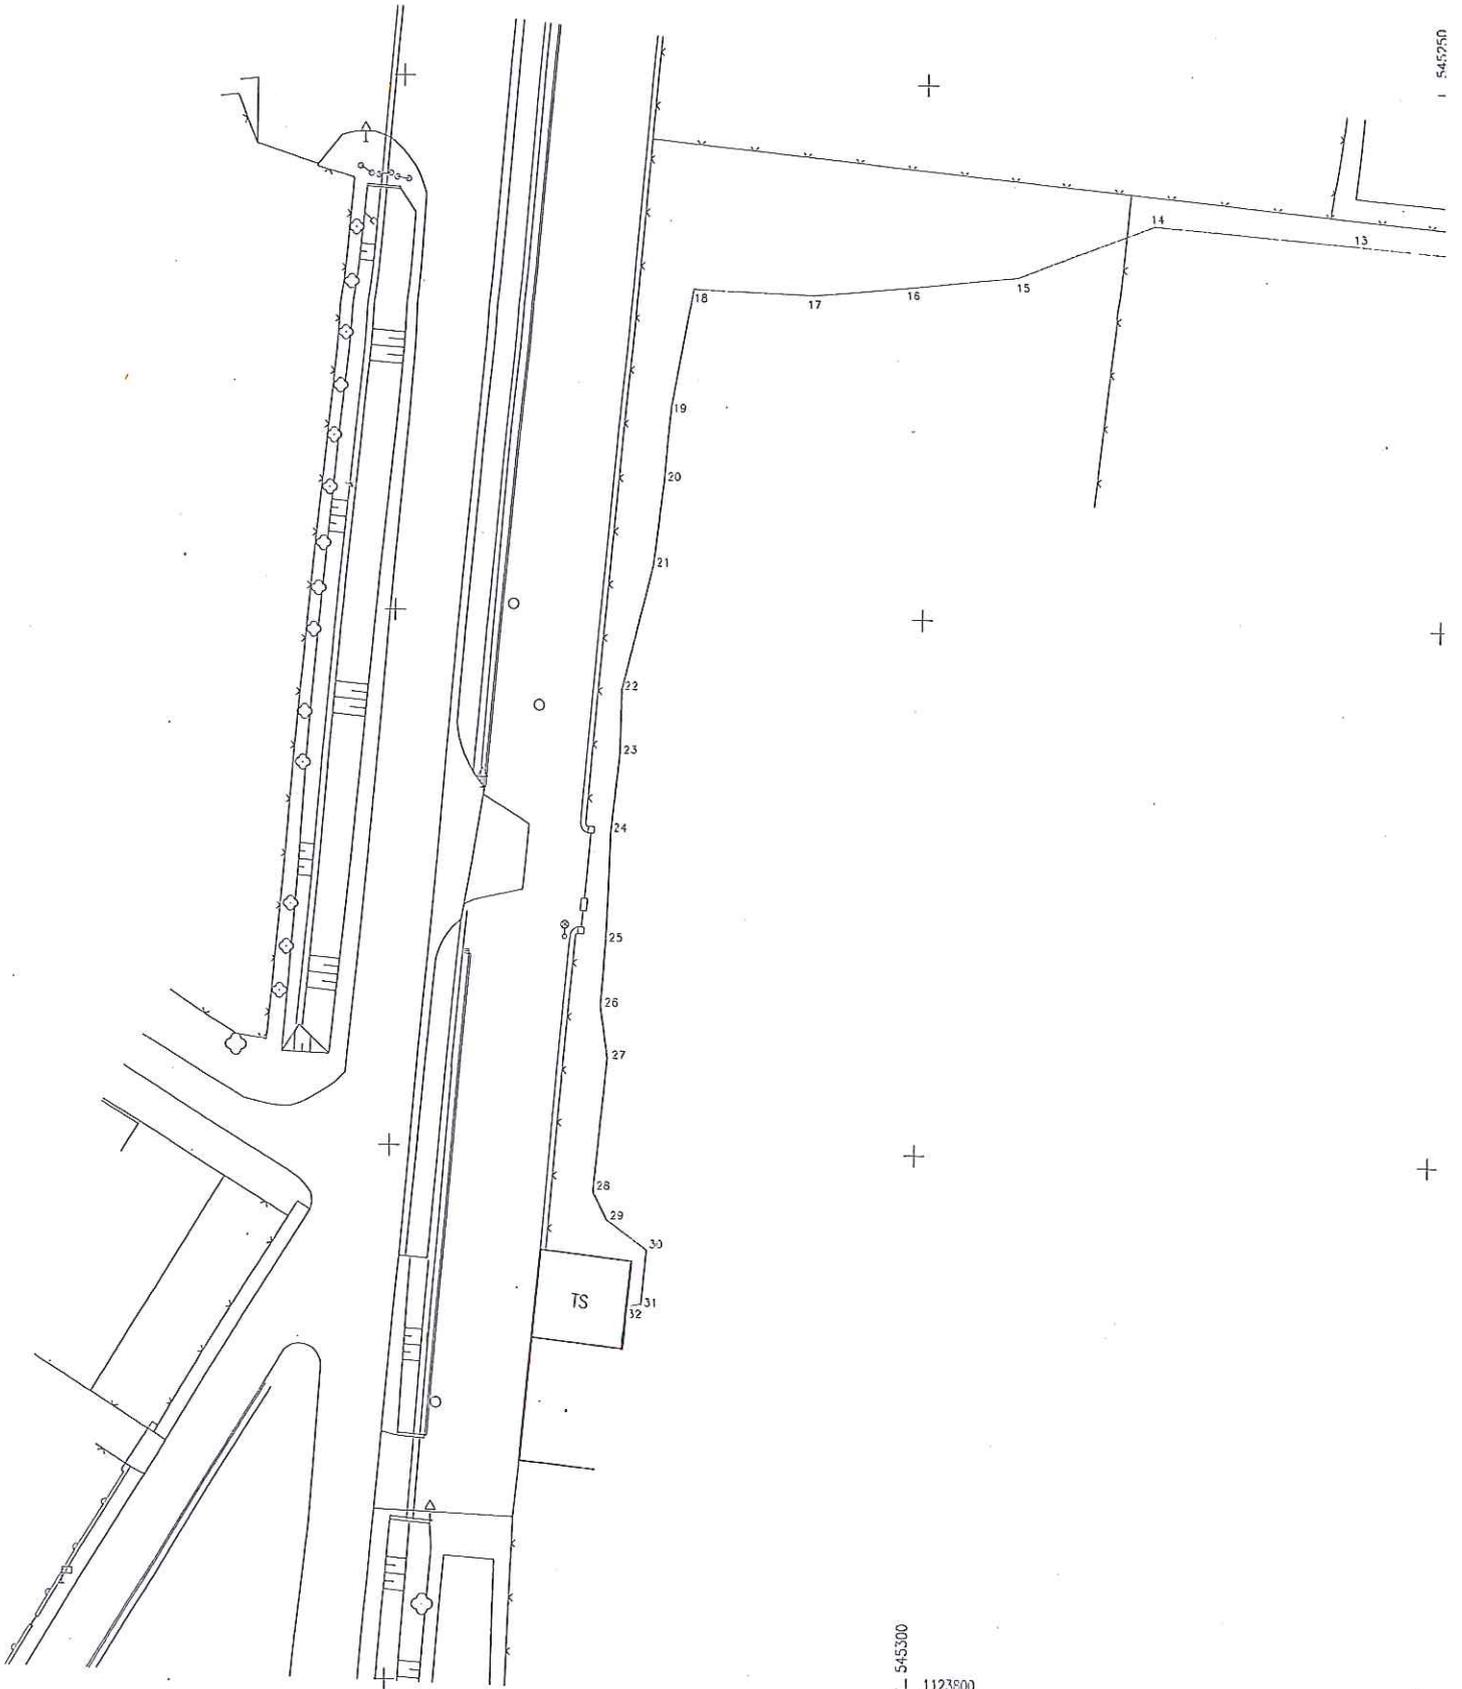



BOD


5.

Č. 1 - Rozsah NS a BKS, které byly uzavřeny s p. Maděrkou

776/36

BOD

6.

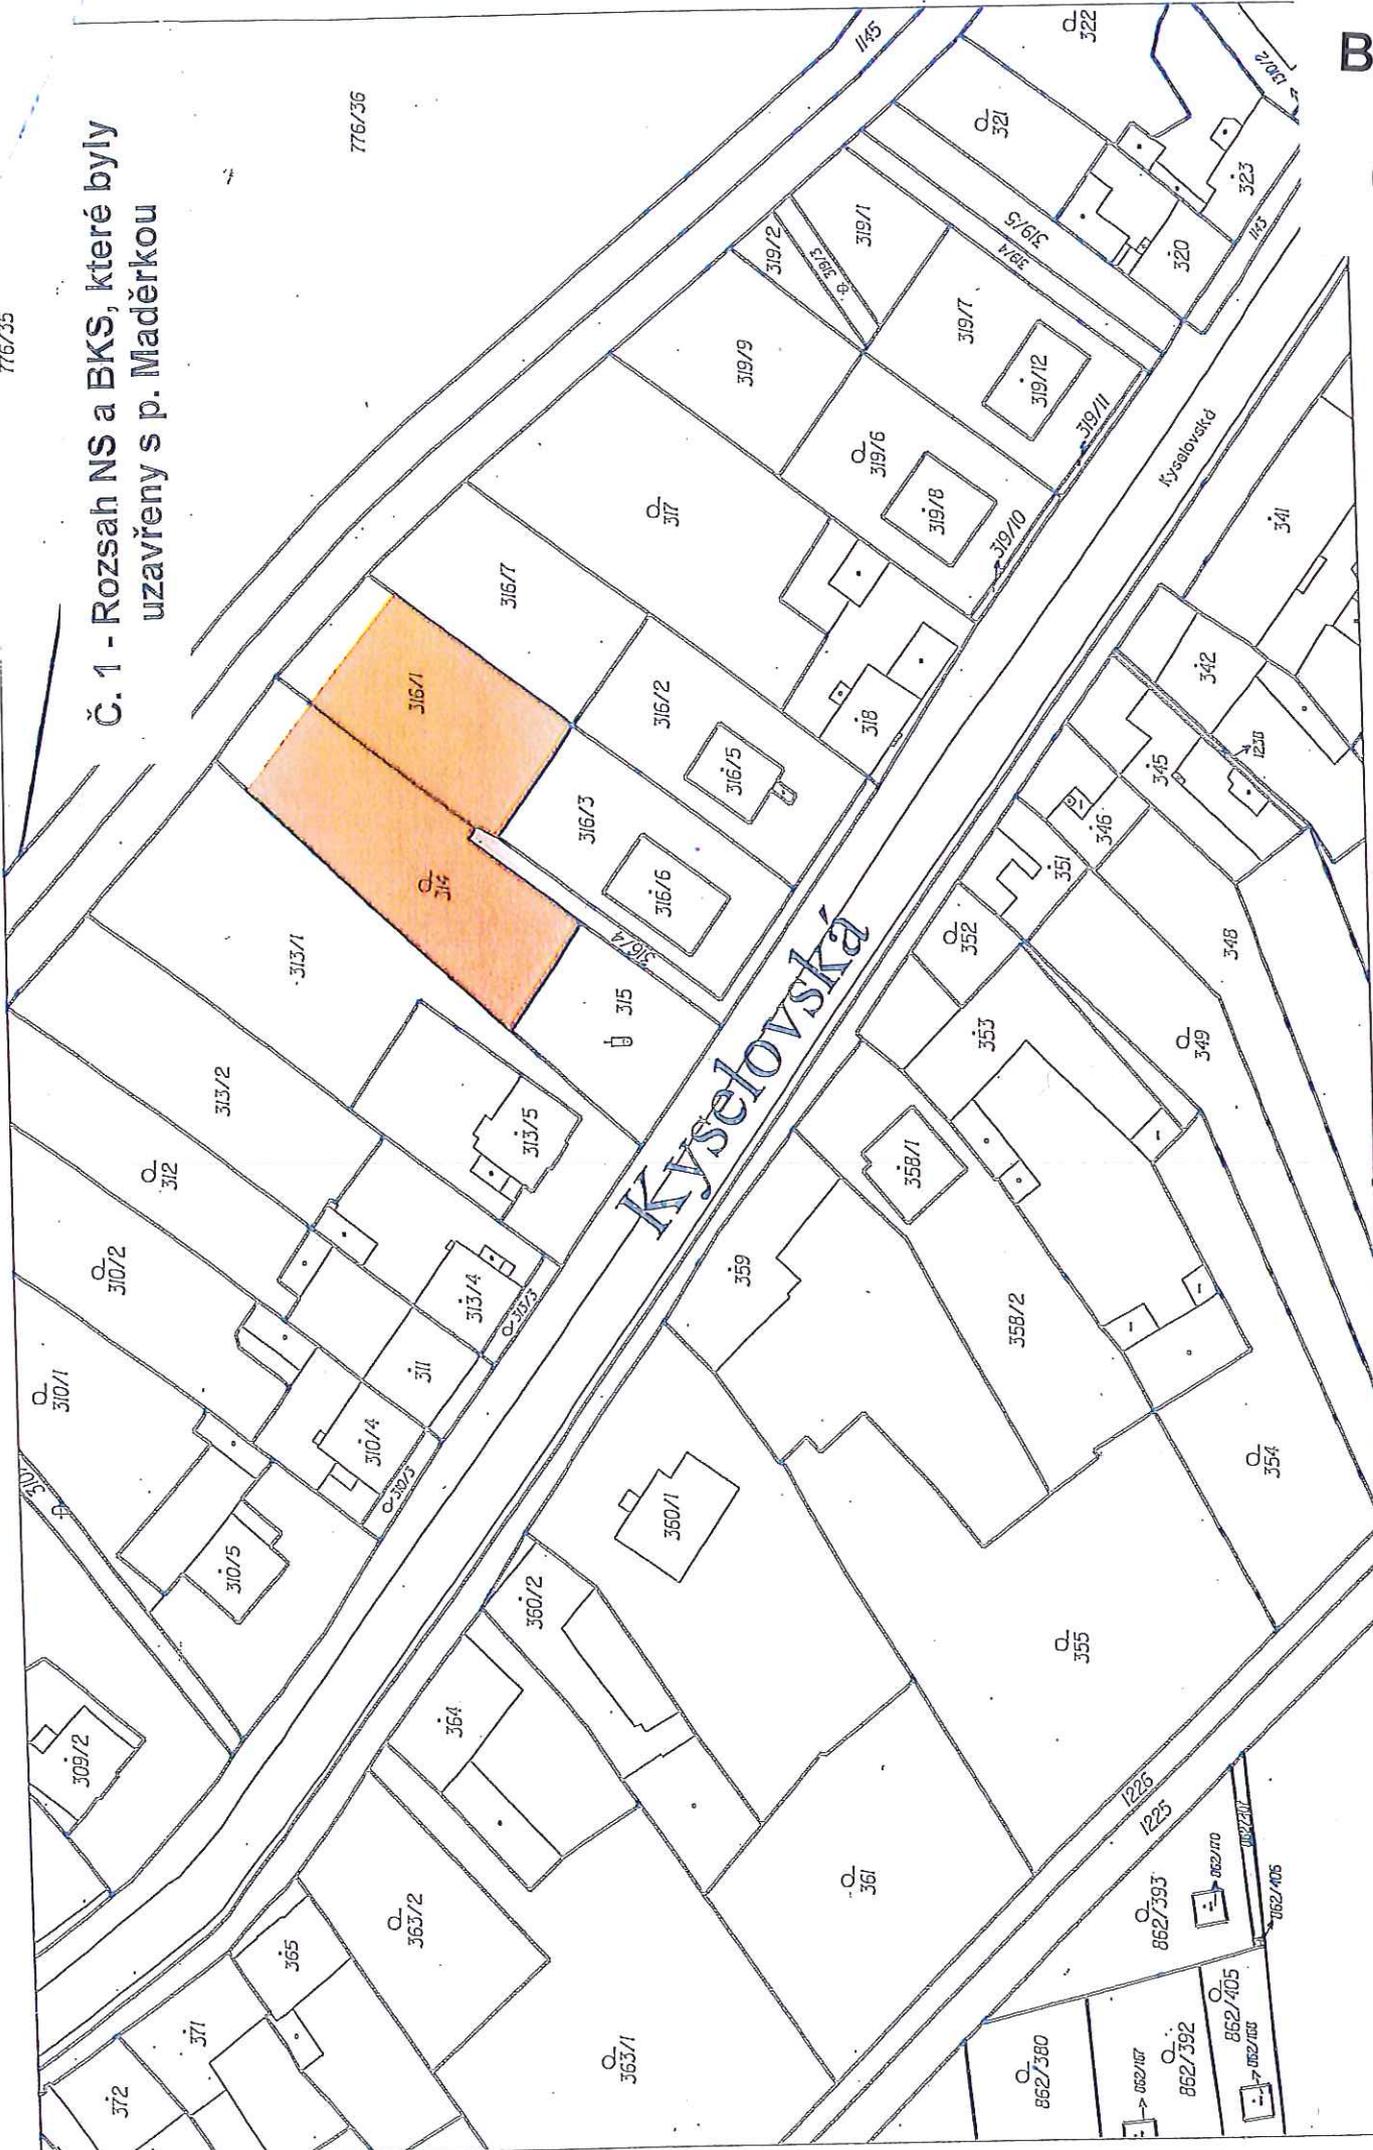

776/34

Č. 2 - Část pozemku parc. č. 314 o
výměře 16 m², kterou užívali
manž. Strniskovi


776/35

— oplocení ve vlastnictví manž. Strniskových

776/36

BOD

6.

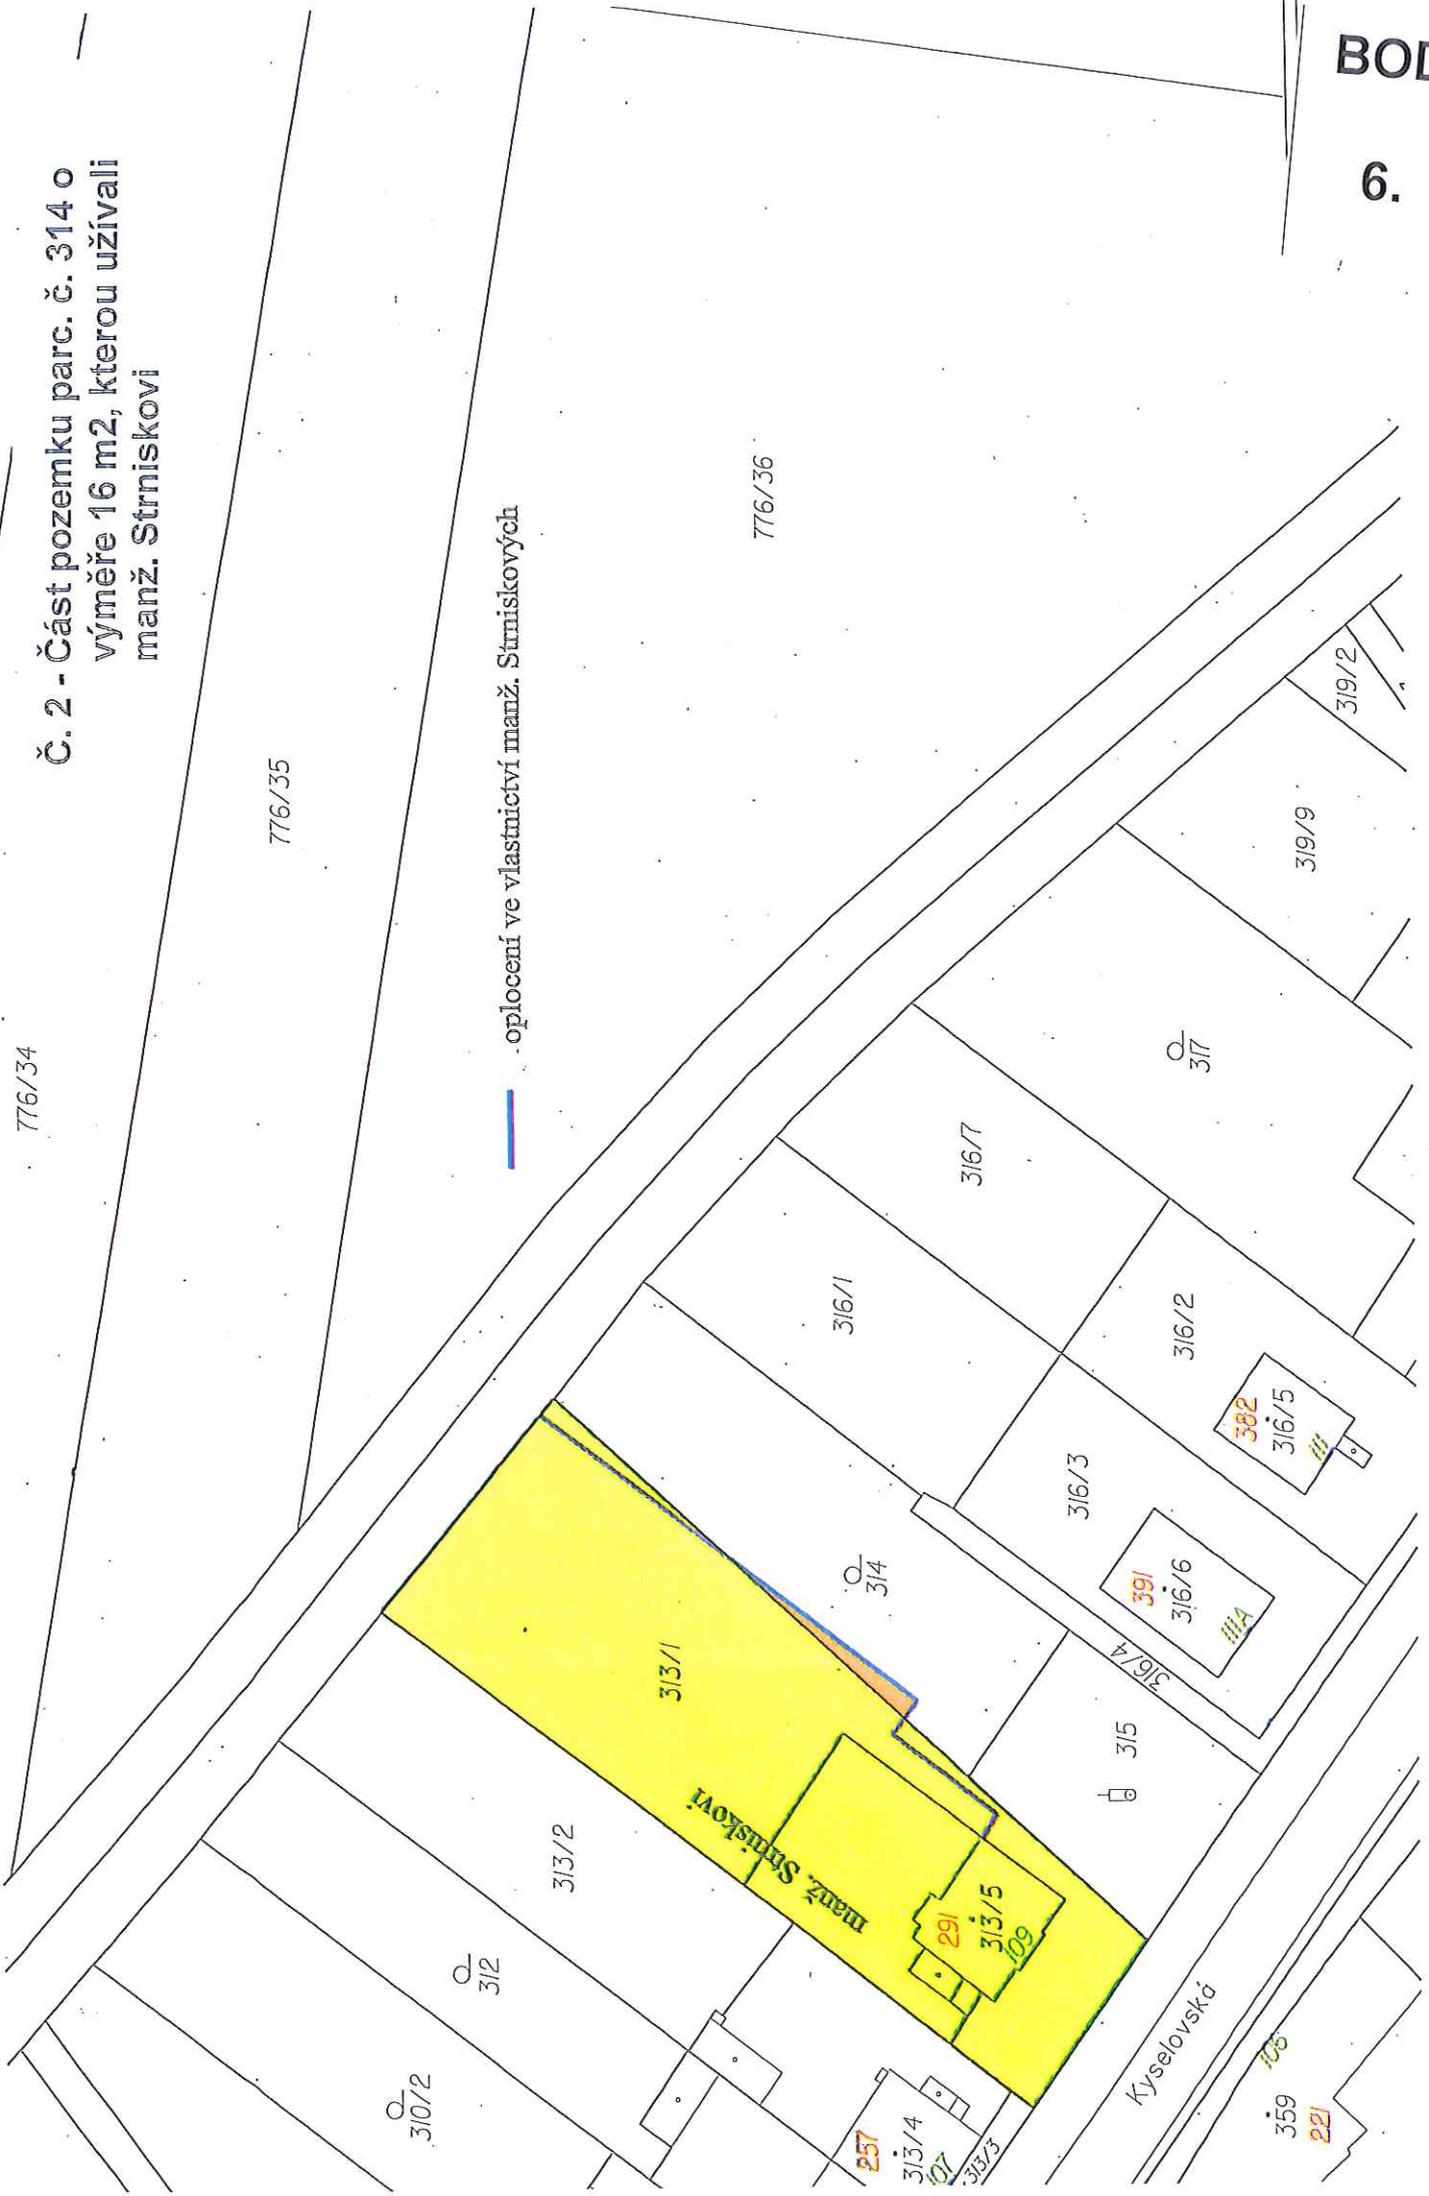


Č. 3 - Původní návrh směny mezi SMOI a manž. Strniskovými + prodej p. Maděrkovi

776/34

776/35

776/36

- oplocení ve vlastnictví manž. Strniskových
- směna mezi SMOI a manž. Strniskovými
- prodej mezi manž. Strniskovými a p. Maděrkou
- prodej p. Maděrkovi

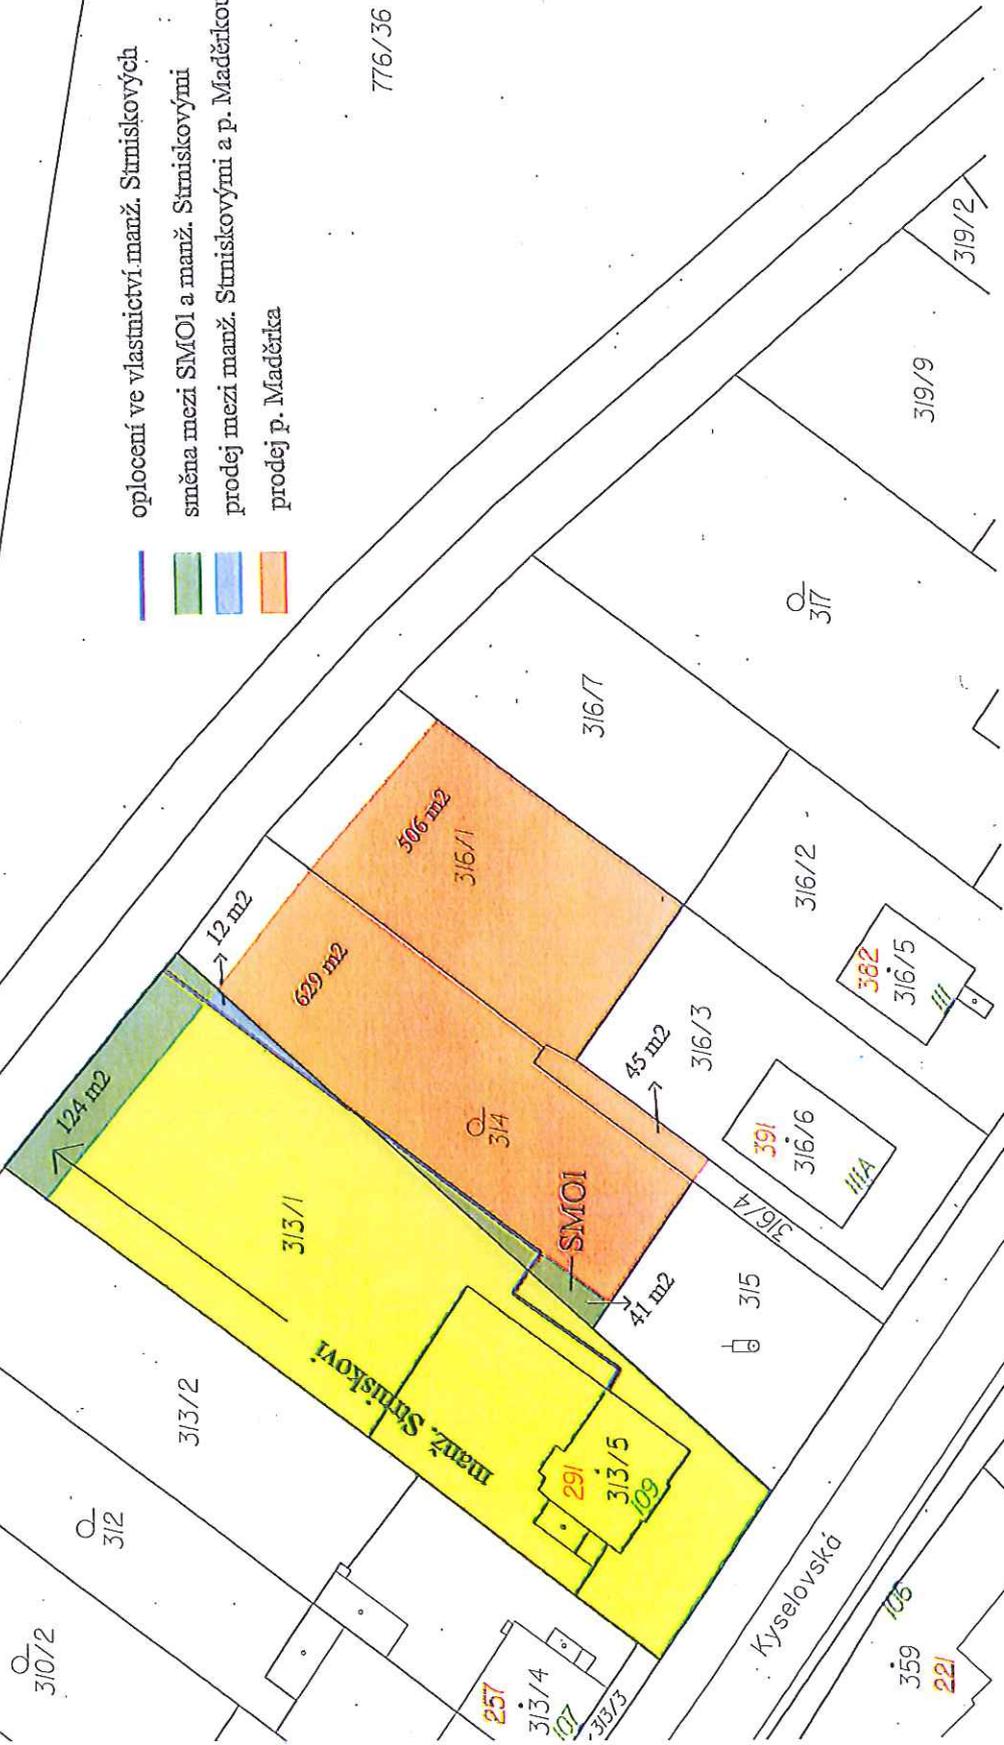


ÚPRAVA PROSTORU PAMÁTNÍKU NA ULICI KYSELOVSKÁ K.Ú. SLAVONÍ
OLOMOUC - SLAVONÍ

6.

M 1:1

SITUACE - NAVRHOVANÝ STAV

Č. 4 - Úprava prostoru památníku

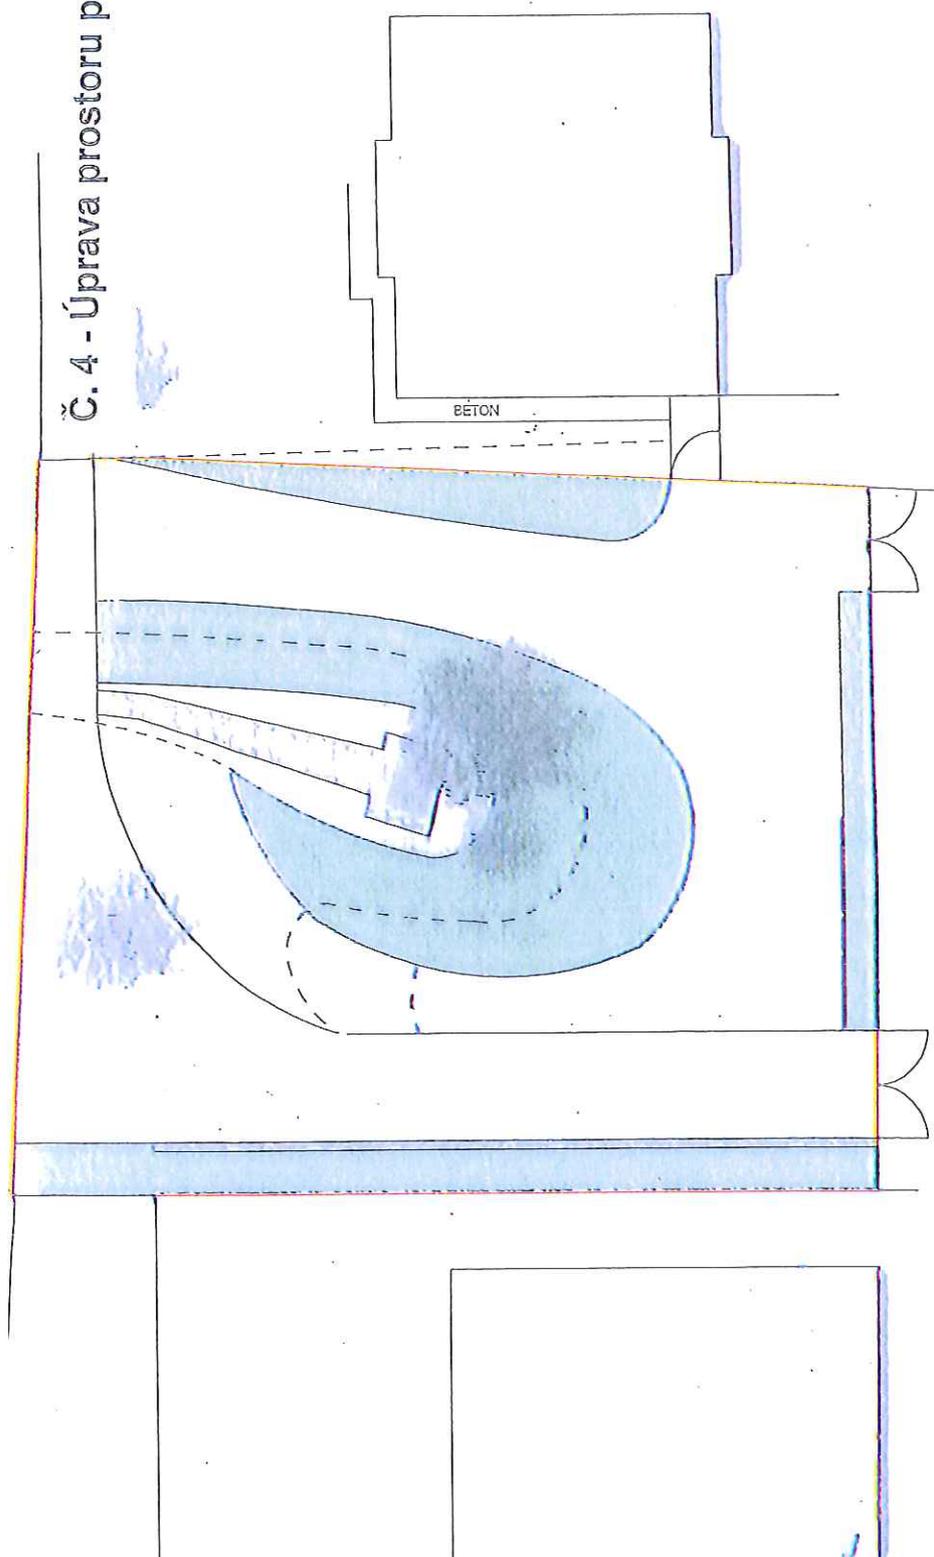

LEGENDA:


- RODINNÝ DŮM
- PAMÁTNÍK
- VEGETACE - KEŘOVÉ ZÁHONY
- TRÁVNÍK
- ŽULOVÁ KOSTKA 10/10 - SE ZATRAVNĚNOU SPÁROU
- STROMY
- OPĚRNÁ ZÍDKA S KAMENEM
- SVAH
- NÁŠLAPNÉ KAMENY - BŘIDLICE



ZAHRADA Olomouc s.r.o.
Ateliér zahradní architektury a krajinářství

ZODPOVĚDNÝ ŘEŠITEL: Ing. R. Pavlačka	STUPEŇ: studie
VYPRACOVAL: Ing. R. Pavlačka	ČÍSLO PD: 8/11
INVESTOR: Statutární město Olomouc	DATUM: 12/2011
NÁZEV AKCE: Úprava prostoru památníku na ulici Kyselovská	MĚŘÍTKO: 1:150
	VÝKRES Č.: 02

Č. 5 - Předmět prodeje p. Maděrkovi

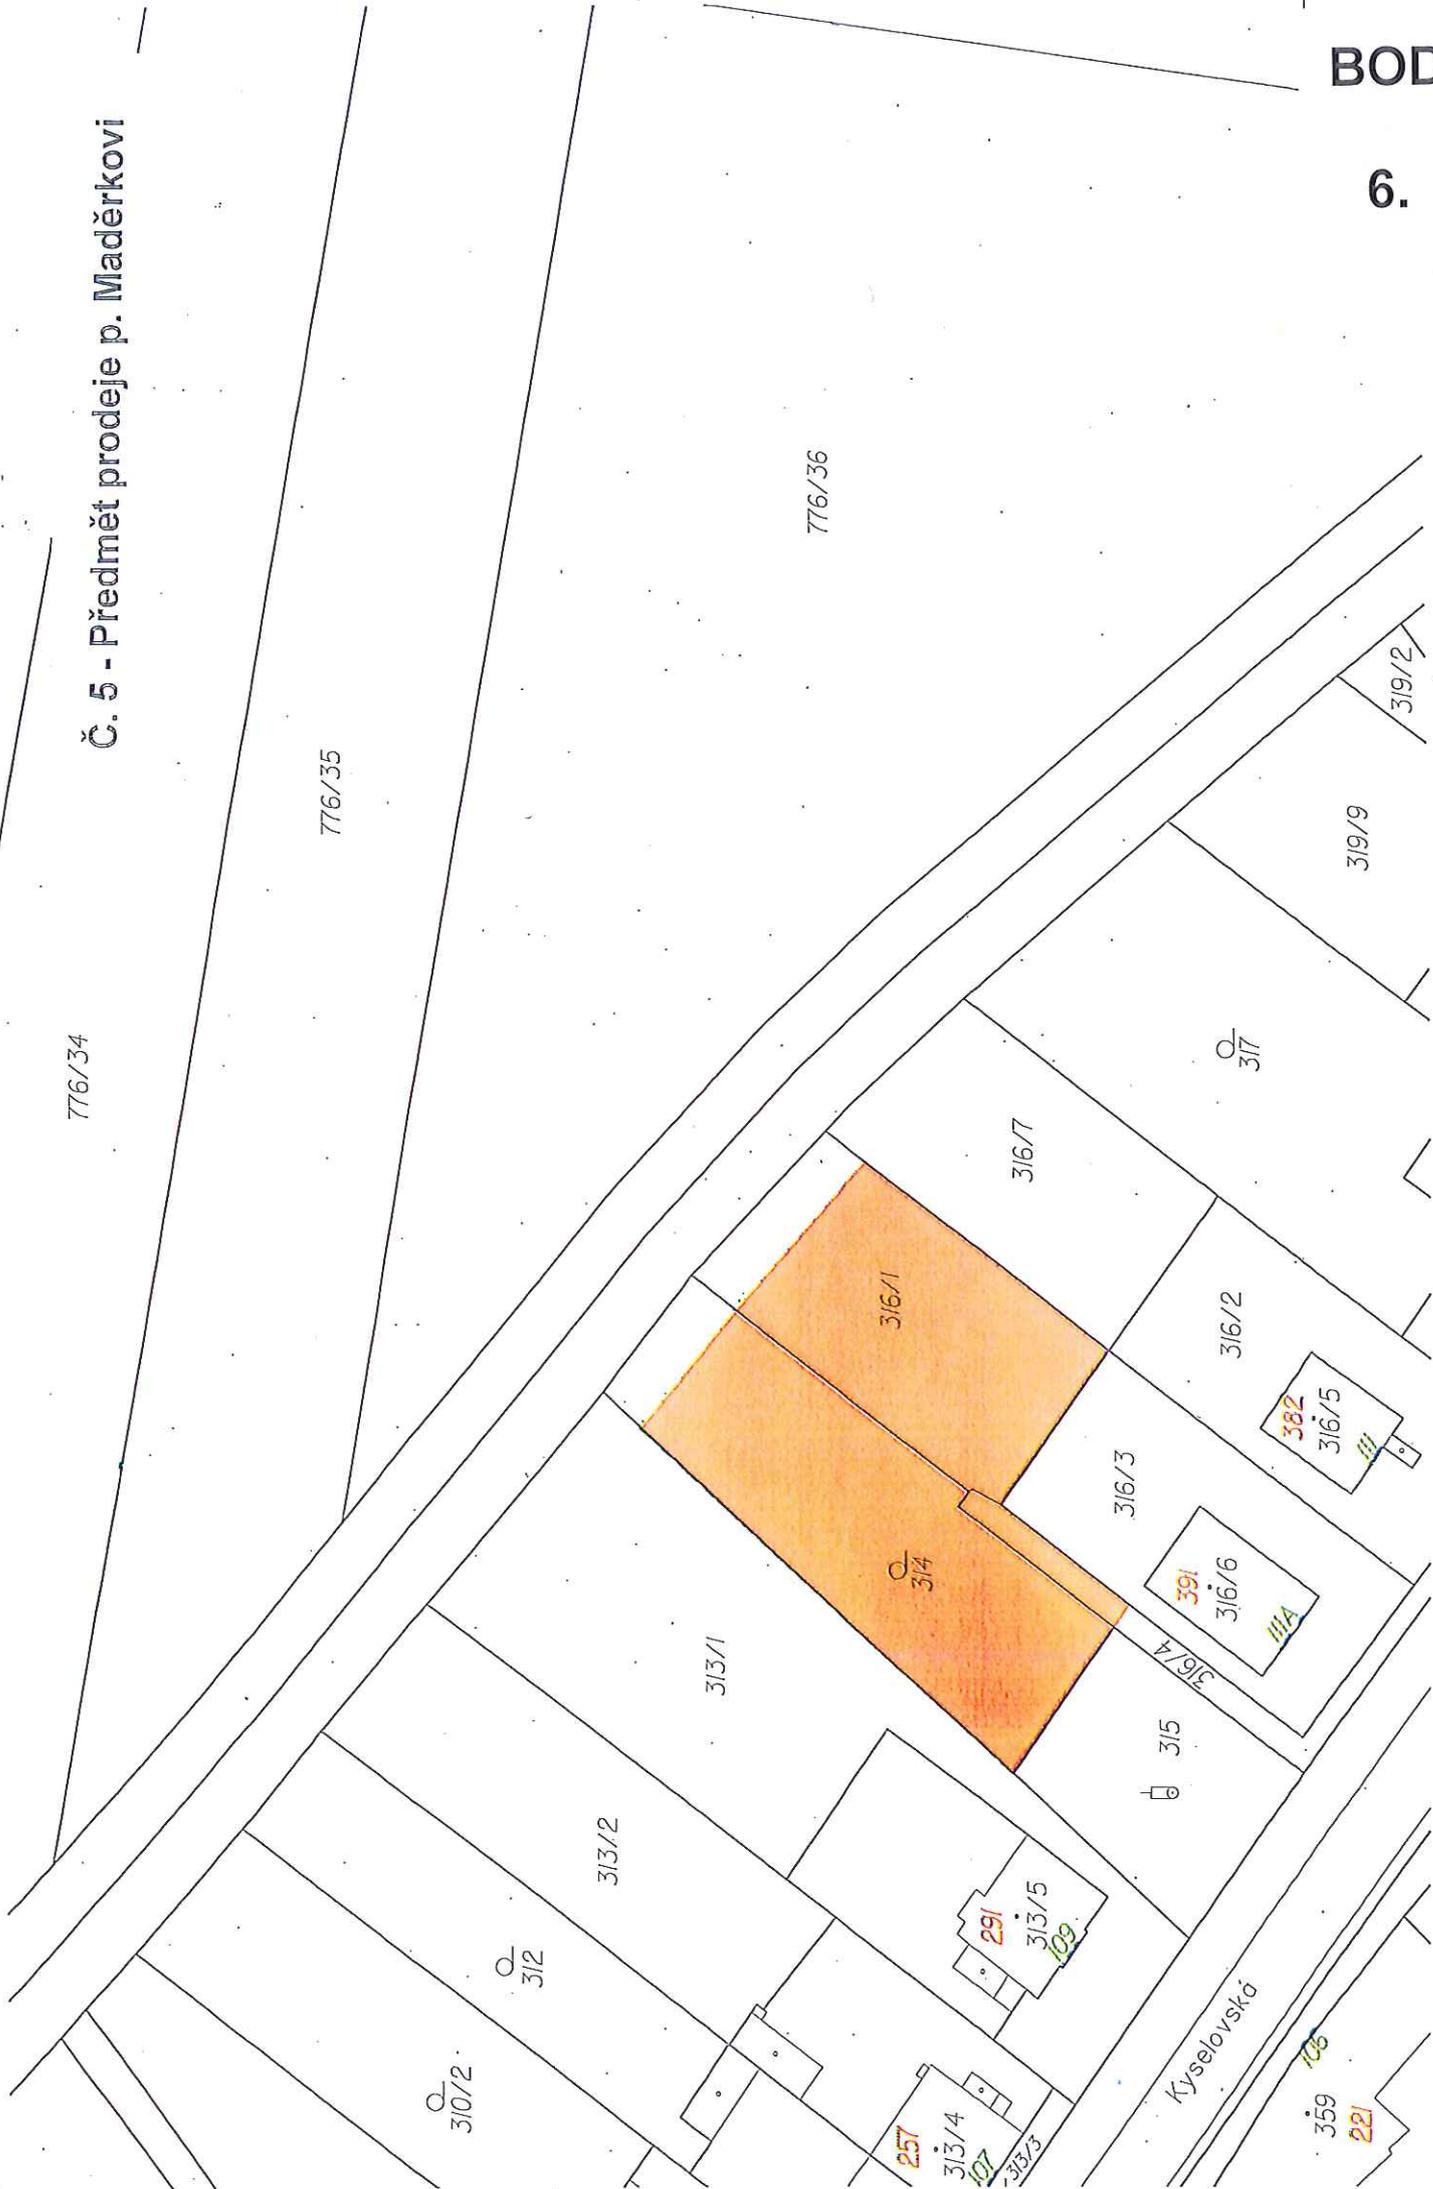


Č. 6 - Nový návrh směny mezi SMOI
a manž. Strniskovými + prodej
p. Maděrkovi

776/34


776/35

776/36

- oplocení ve vlastnictví manž. Strniskových
- vlastnictví SMOI
- vlastnictví manž. Strniskovi

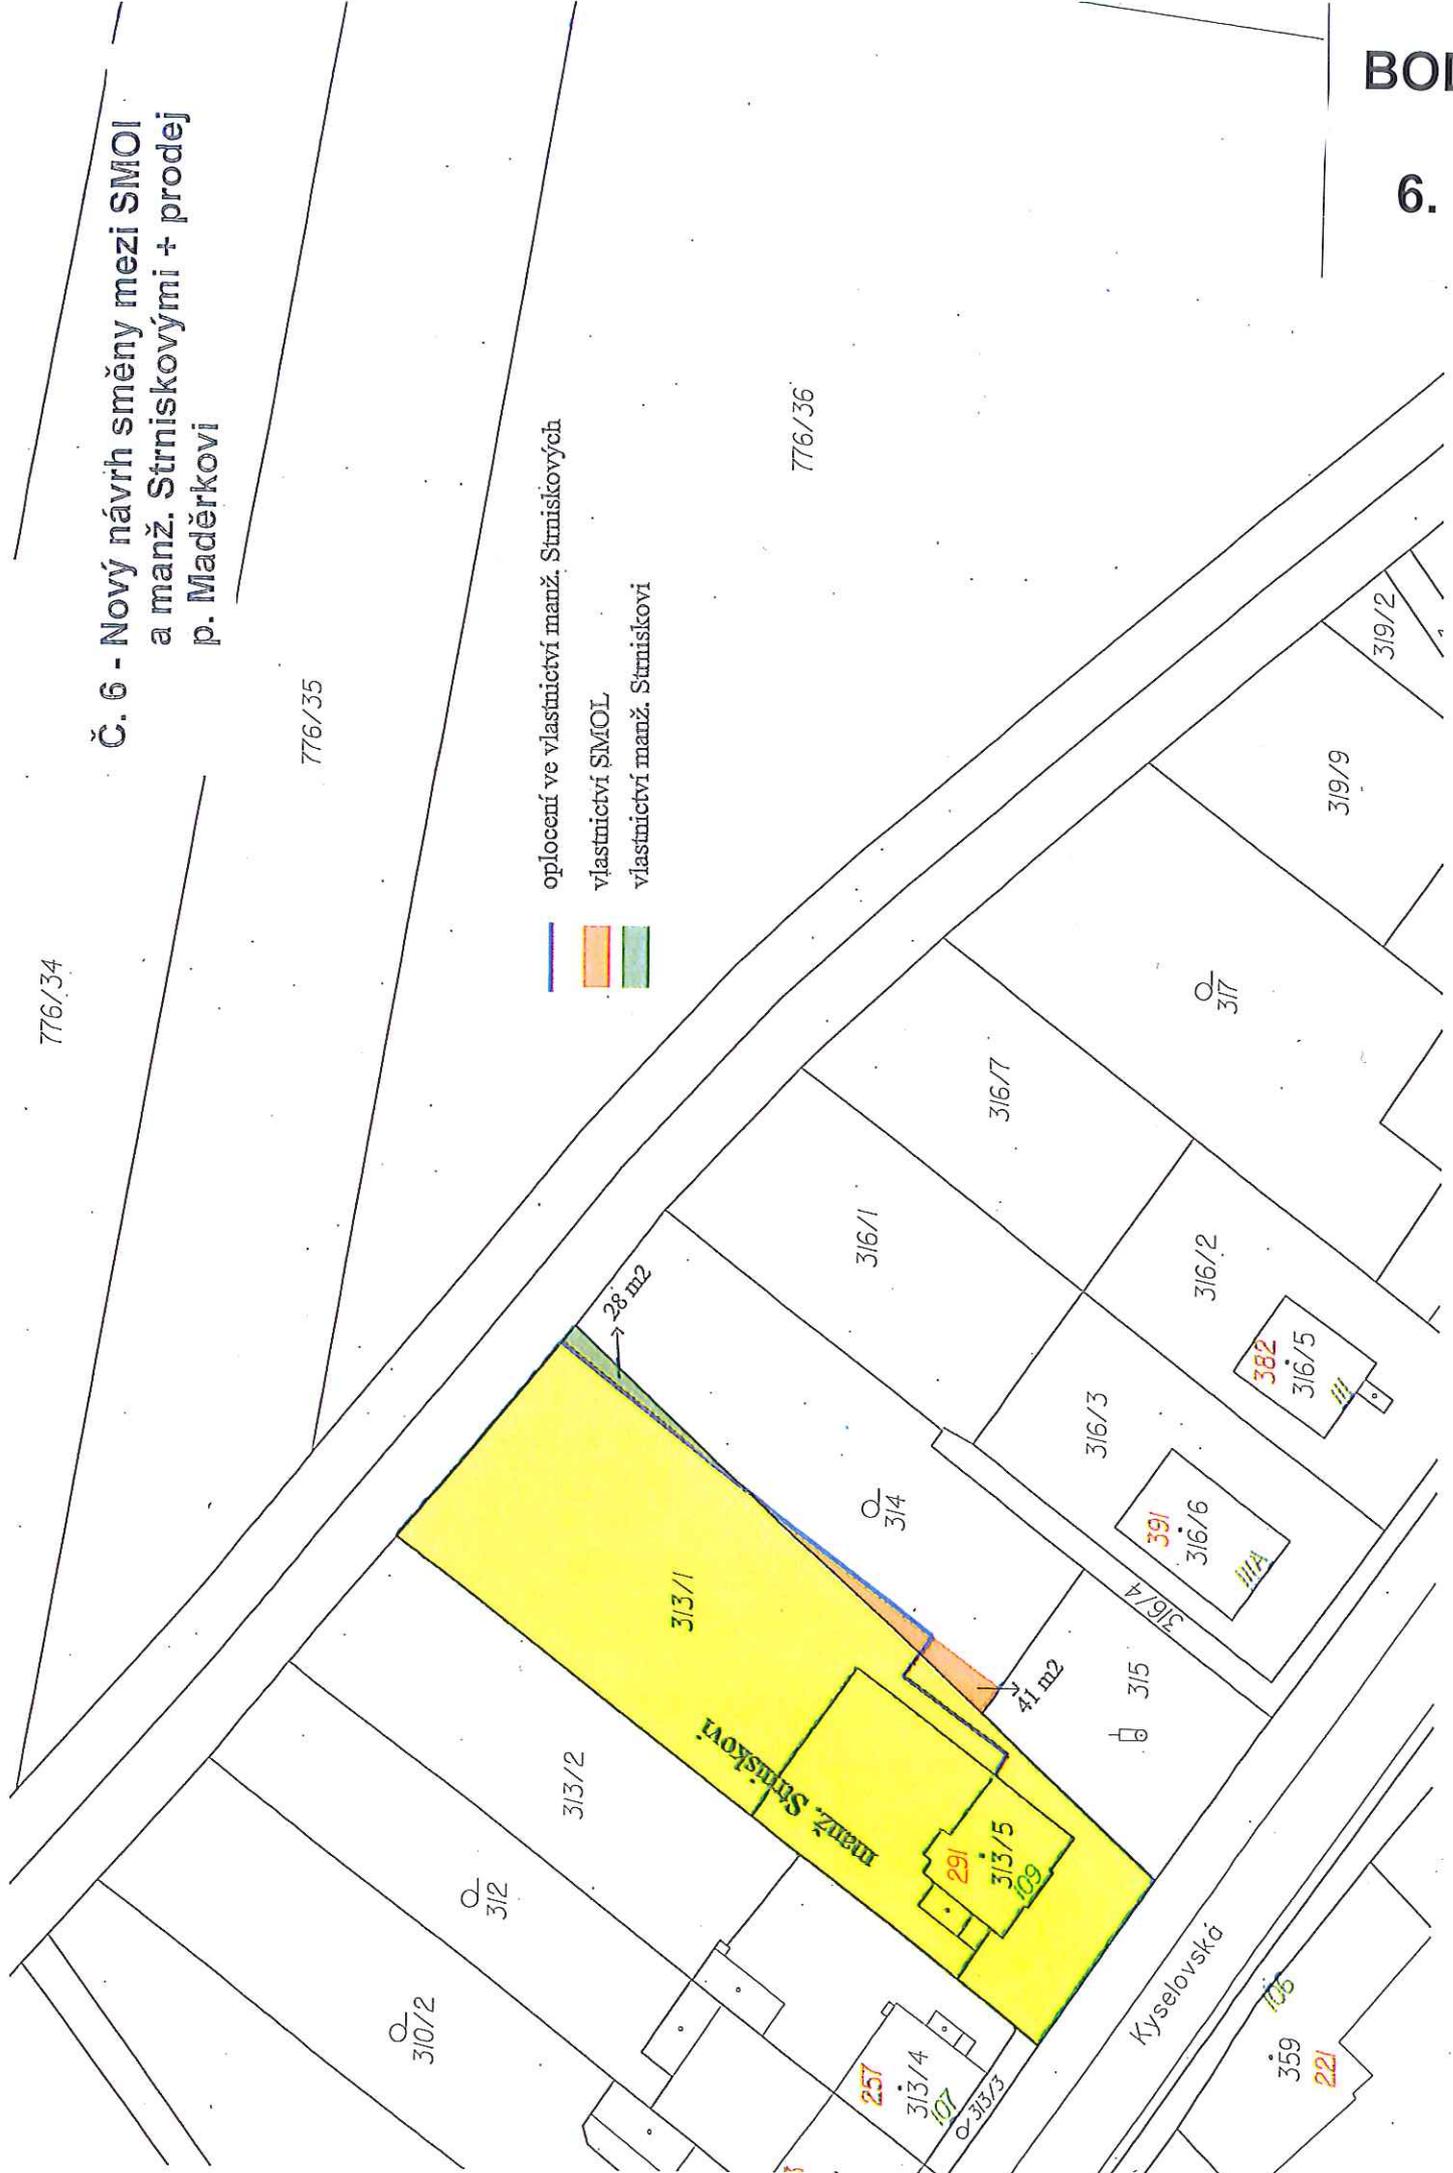

Kyselovská

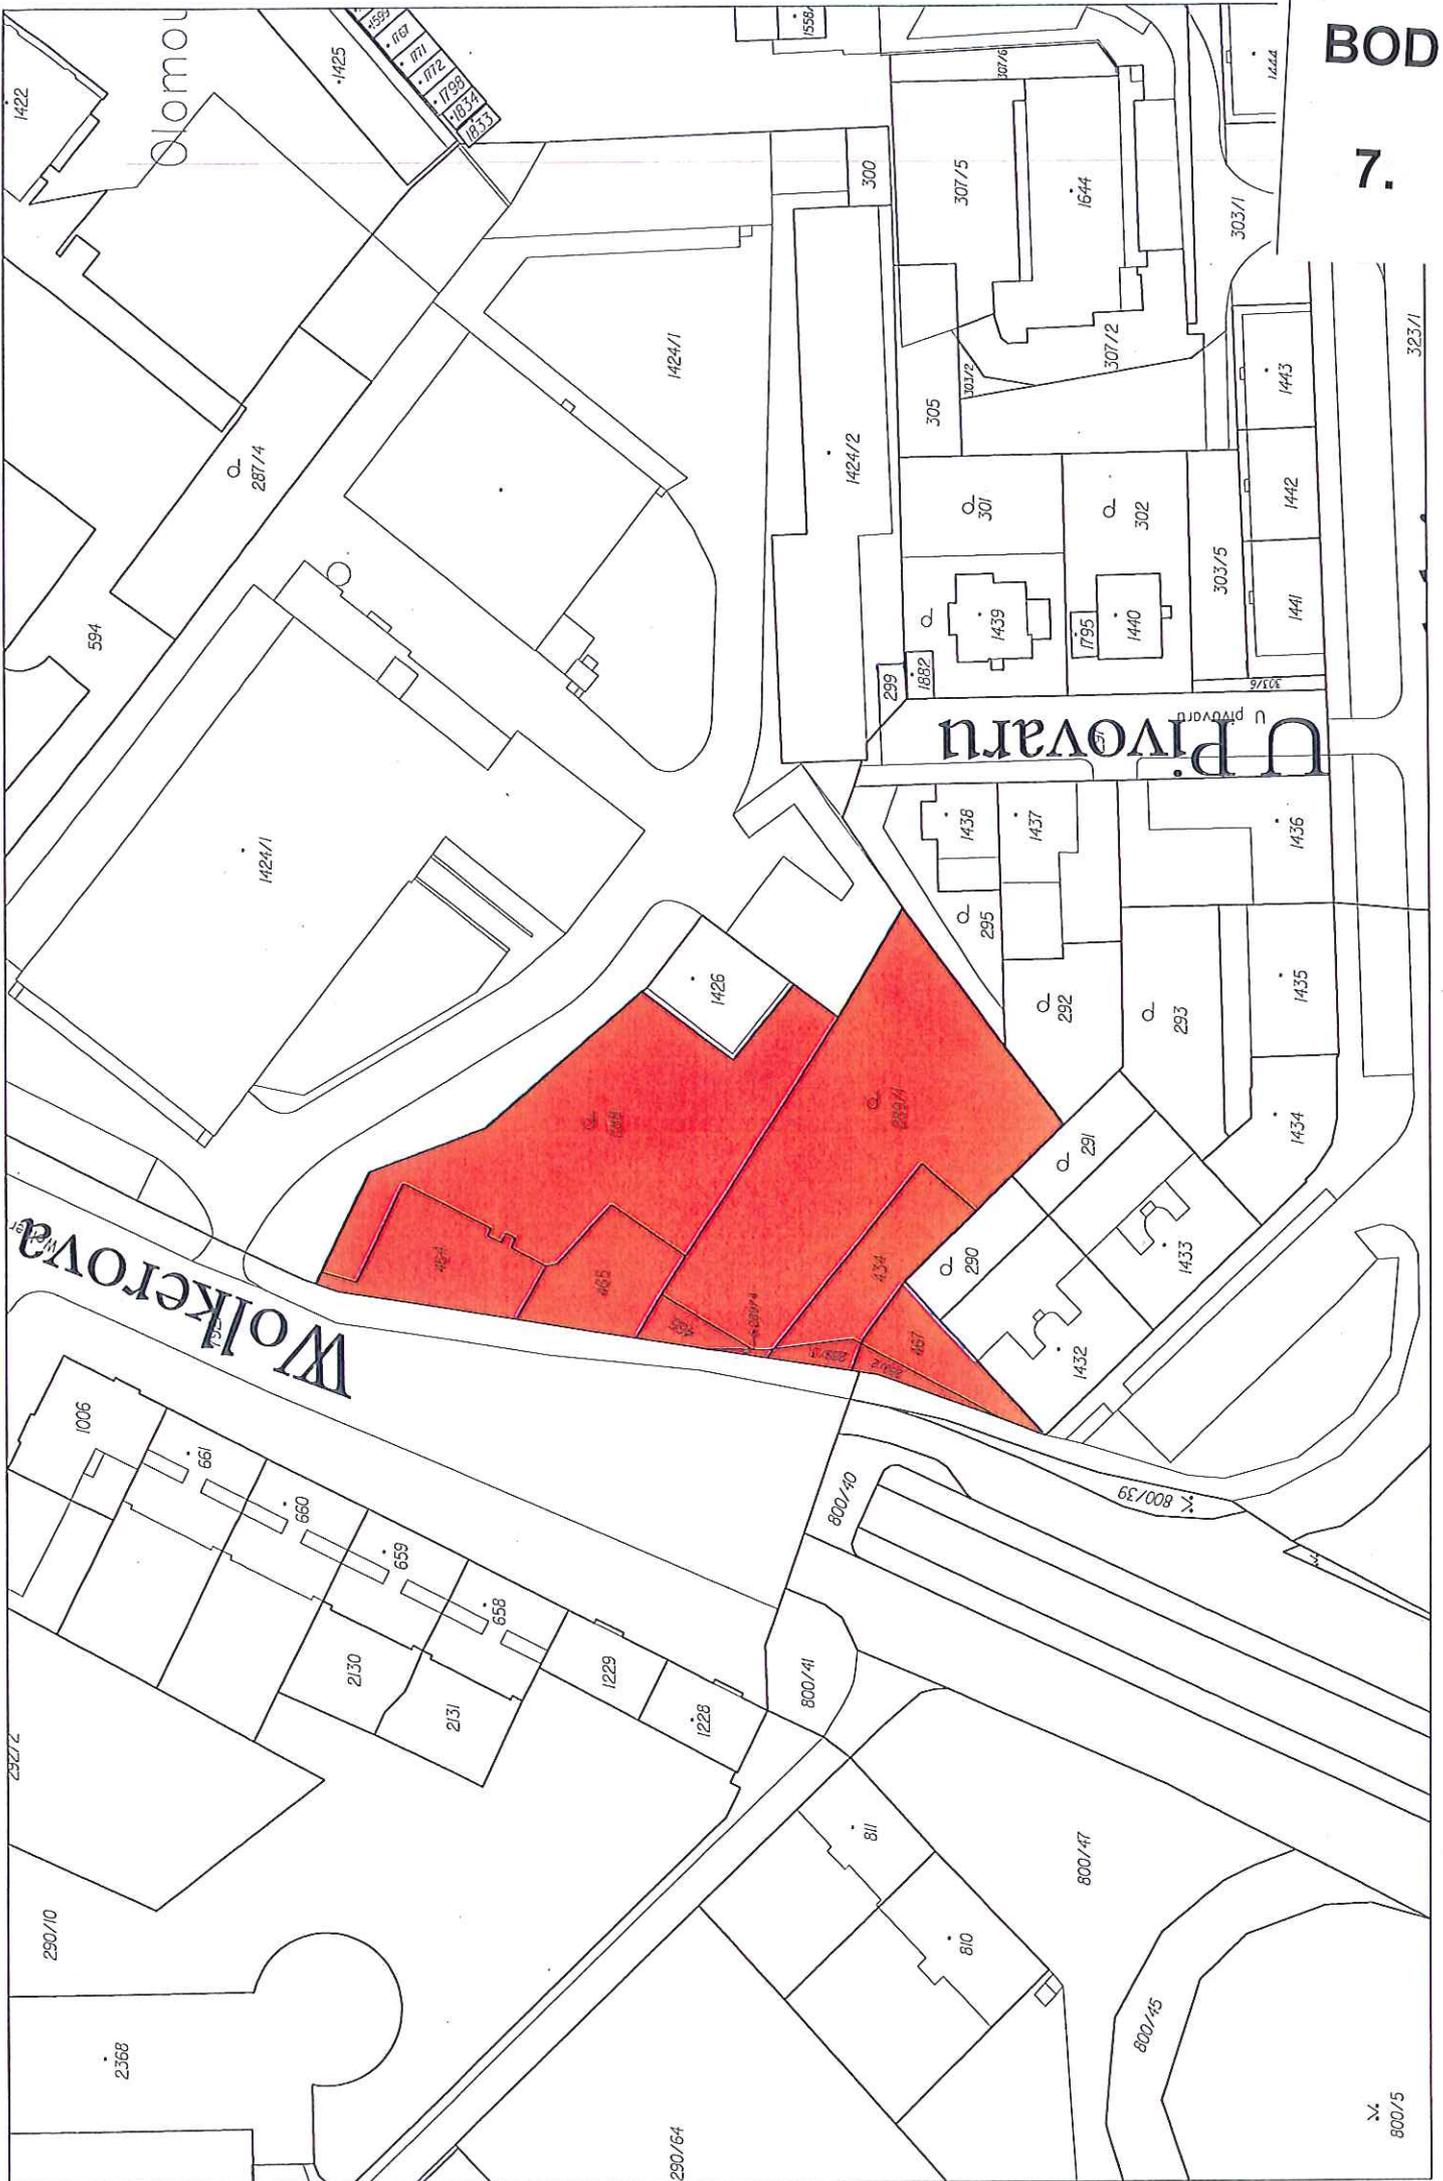

VÝKAZ DOSAVADNÍHO A NOVÉHO STAVU ÚDAJŮ KATASTRU NEMOVITOSTÍ

Dosavadní stav				Nový stav					
Označení pozemku parc. číslem	Výměra parcely		Obráběná plocha parc. částem	Druh pozemku	Typ stavby	Převodní se stavem evidencí právních vztahů			
	ha	m ²				Způsob využití	Způsob využití	Číslo listu vlastnický	Výměra dílu
290	1:61	1:70	290	zahradní	2	290	10001	1:61	eci
467	1:65	1:56	467	zahradní	2	467	10001	1:70	a
	3:26	3:26					10001	1:56	


Výkaz údajů o bonitovaných půdně ekologických jednotkách (BPEJ) k parcelám nového stavu

Parcelní číslo podle katastru nemovitostí	Výměra		Kód BPEJ	Parcelní číslo podle katastru nemovitostí		Kód BPEJ	Výměra		BPEJ na dílu parcely
	ha	m ²		ha	m ²		ha	m ²	
290	3,5600	1:61	290	290	467				
			nehbit	9	467				

Číslo bodu: Souřadnice pro zápis X Y
 Souřadnice určené měřicím X Y

- 404-017 547850,92 1122305,32 4 Plošná dřeviny křik
- 404-690 547842,02 1122301,35 4 roh zdí
- 404-901 547854,02 1122371,02 4 roh budovy
- 404-1005 547854,38 1122301,50 4 roh budovy
- 1 547854,56 1122371,50 3 roh zdí
- 2 547854,16 1122301,50 4 roh zdí
- 3 547843,15 1122300,05 roh zdí

Souřadnice bodů na dosavadní hranici pozemků určene měřicím v terénu budou pro zápis do katastru nemovitostí upraveny podle dosavadního určení hranice lomových bodů s koeficientem charakteristické kvality souřadnic výšiny nad 3. Důvodem je nereakované zpravení této hranice, ke kterému je nutné dodat listinu protokolů z této vlnatosti na jejím průběhu (č. 15a odst. 4 katastrálního zákona).

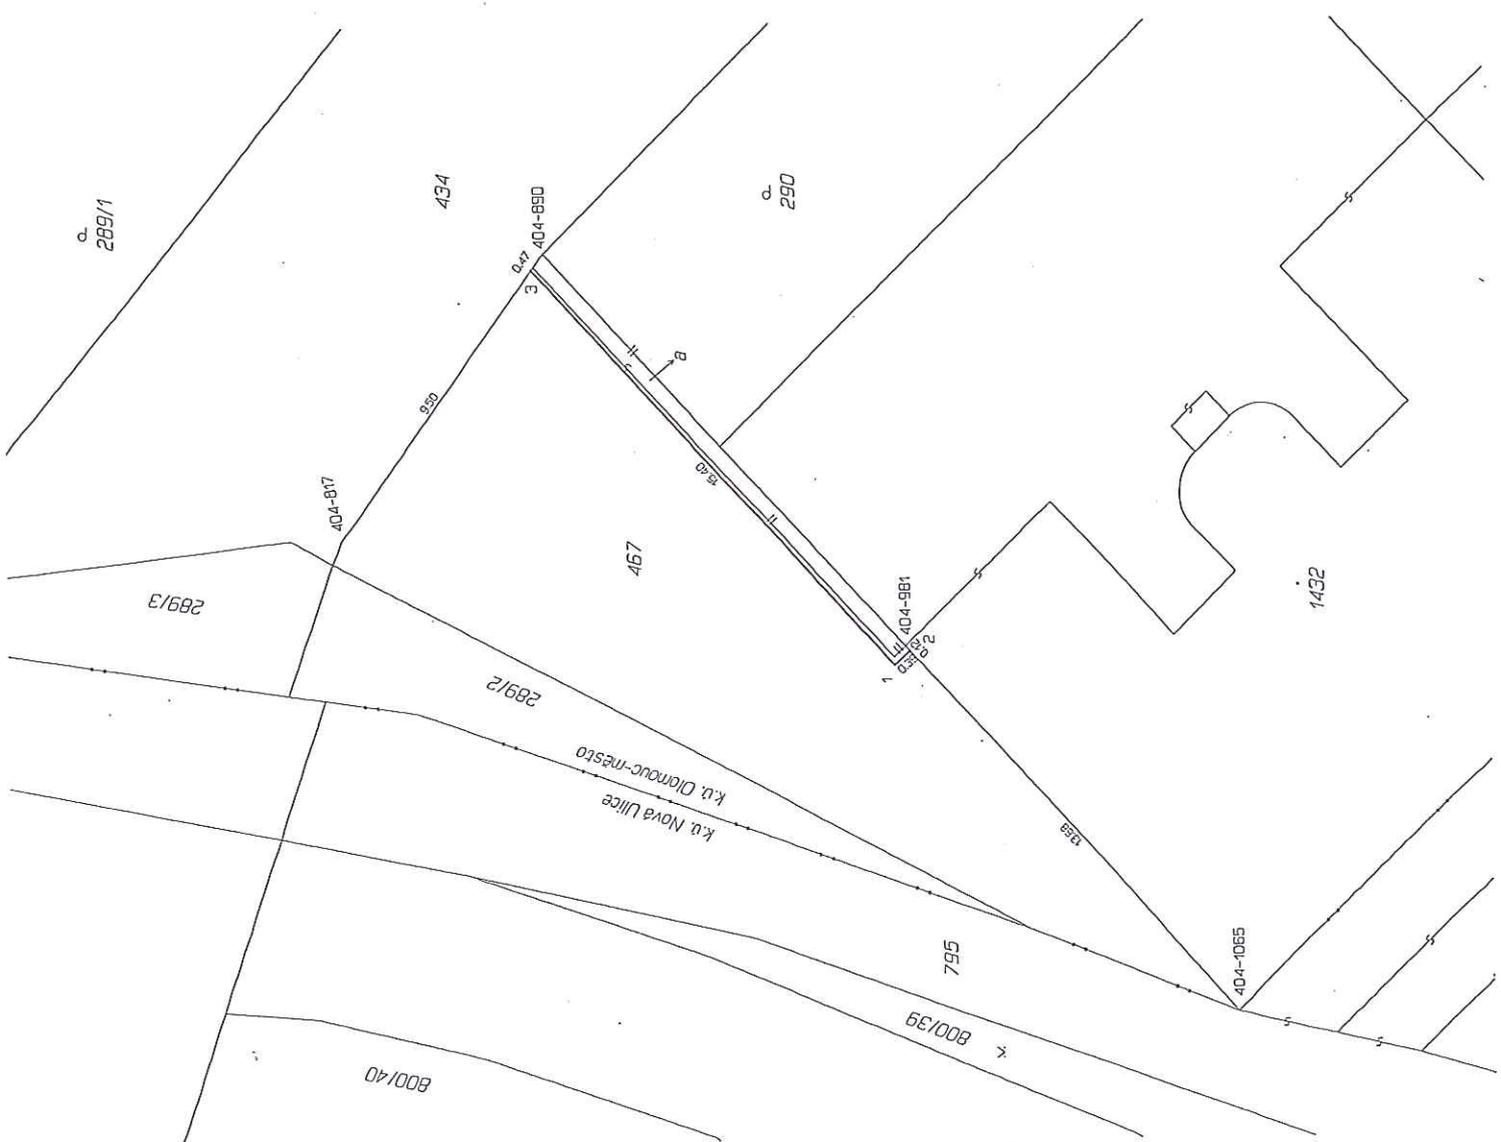

Dělit nebo sčítovat pozemky lze jen na základě územního rozhodnutí, pokud podmínky pro ně nejsou stanoveny jiným rozhodnutím nebo opatřením Katastrálního úřadu, katastrální pracoviště souhlas s oddělováním parcel.

GEOMETRICKÝ PLÁN pro změnu hranice pozemků

Výkres: GEOPROFIL, s.r.o.
 785 01, Svatý 720 Šternberk
 IČ: 26879719

Číslo plánu: 1256-480/2013

Okres: Olomouc

Obec: Olomouc


Katastrální území: Olomouc-město

Mapový list: DKM

Kód způsobu určení výměr je určen podle 377 odst. 2 vyhlášky č. 202/2007 Sb.

Dosavadní vlnatosti pozemků byla poskytnuta možností sestavit se v terénu s průběhem navrhovaných nových hranic, které byly označeny předepsanými symboly.

viz seznam souřadnic

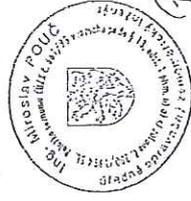

Osazený pláň ověřil úředně oprávněný zeměměřičský inženýr: Ing. Miroslav Pouč

Číslo: 1256-480/2013 Datum: 09/16/2013

Účastníci právního zprostředkování: Ing. Miroslav Pouč
 Účastníci právního zprostředkování: Ing. Miroslav Pouč
 Účastníci právního zprostředkování: Ing. Miroslav Pouč


BOD

7.

VÝKAZ DOSAVADNÍHO A NOVÉHO STAVU ÚDAJŮ KATASTRU NEMOVITOSTÍ

Dosavadní stav				Nový stav							
Označení pozemku parc. číslam	Výměra parcely		Označení pozemku parc. číslam	Výměra parcely		Druh pozemku	Typ stavby	Způsob vztahu	Způsob vztahu v právních vztazích určených v právních předpisech upravujících katastr nemovitostí	Oprávnění dle	Oprávnění dle
	ha	m ²		ha	m ²						
288										288	10001
464										464	10001

Oprávněný : Die listiny
Druh věcného břemene : Die listiny

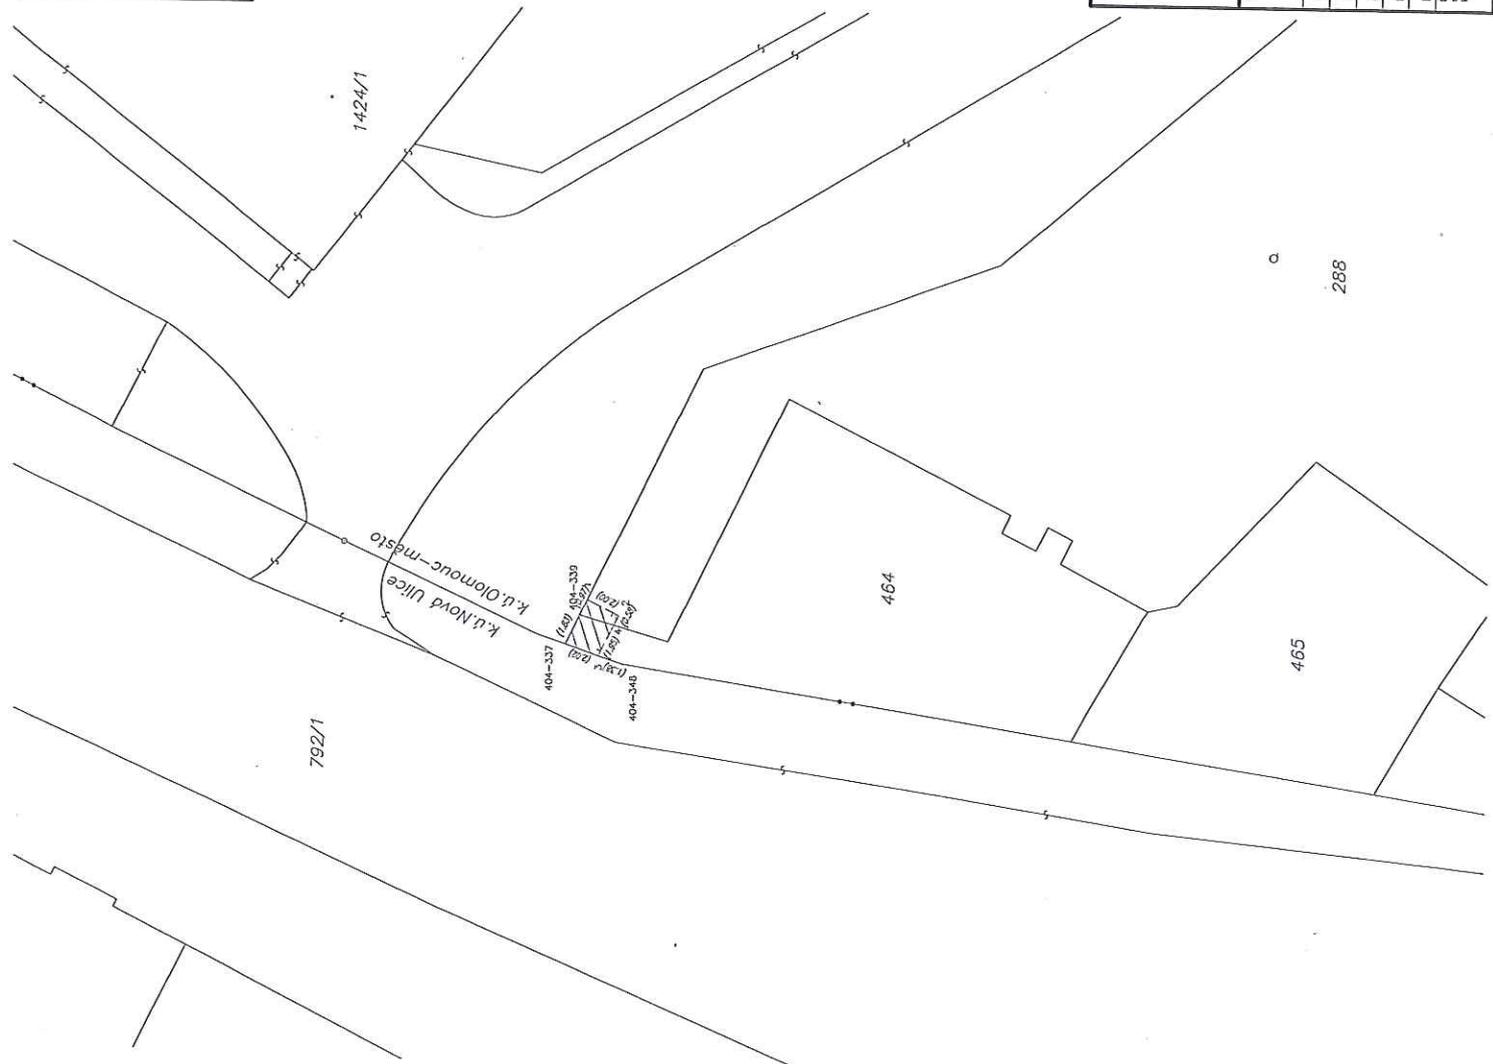

Seznam souřadnic (S-JTSK)

Číslo bodu	Souřadnice pro zpis do KN		Poznámka
	X	Y	
404-337	547842.86	1122276.87	4
404-339	547841.22	1122277.69	4
404-348	547843.95	1122280.09	4
1	547840.35	1122278.12	4
2	547841.25	1122279.91	3
3	547843.51	1122278.78	4
4	547841.77	1122279.65	4

GEOMETRICKÝ PLÁN

PRO
vymezení věcného břemene

Vyhotovitel: Ing. Václav Jandk
Tovární 41, 772 00 Olomouc
IČ: 45237425

Číslo plánu: 1327-972014
Okres: Olomouc
Obec: Olomouc
Kat. území: Olomouc-město

Měrný list: OLOM 9-1/22
Dovolením výtisků a zveřejněním tohoto plánu souhlasím, pokud se v terénu a případně odborným posouzením ukáže, že byly zveřejněny přesně podle skutečnosti.


Geometrický plán ověřený odbornou zeměměřičskou službou:

Jméno, příjmení: Ing. Václav Jandk
Číslo povolení odborné zeměměřičské služby: 1191/1995
Datum: 22.5.2014
Měřítkem a způsobem měření: 391/2014

Geometrický plán ověřený odbornou zeměměřičskou službou:

Jméno, příjmení:
Číslo povolení odborné zeměměřičské služby:
Datum:
Měřítkem a způsobem měření:

Číslo katastrálního území: 10001
Číslo listu: 10001

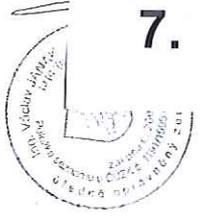


BOD

7.


PGP 1039/2014 03.06.2014

Bc. Jitka Kyslarová

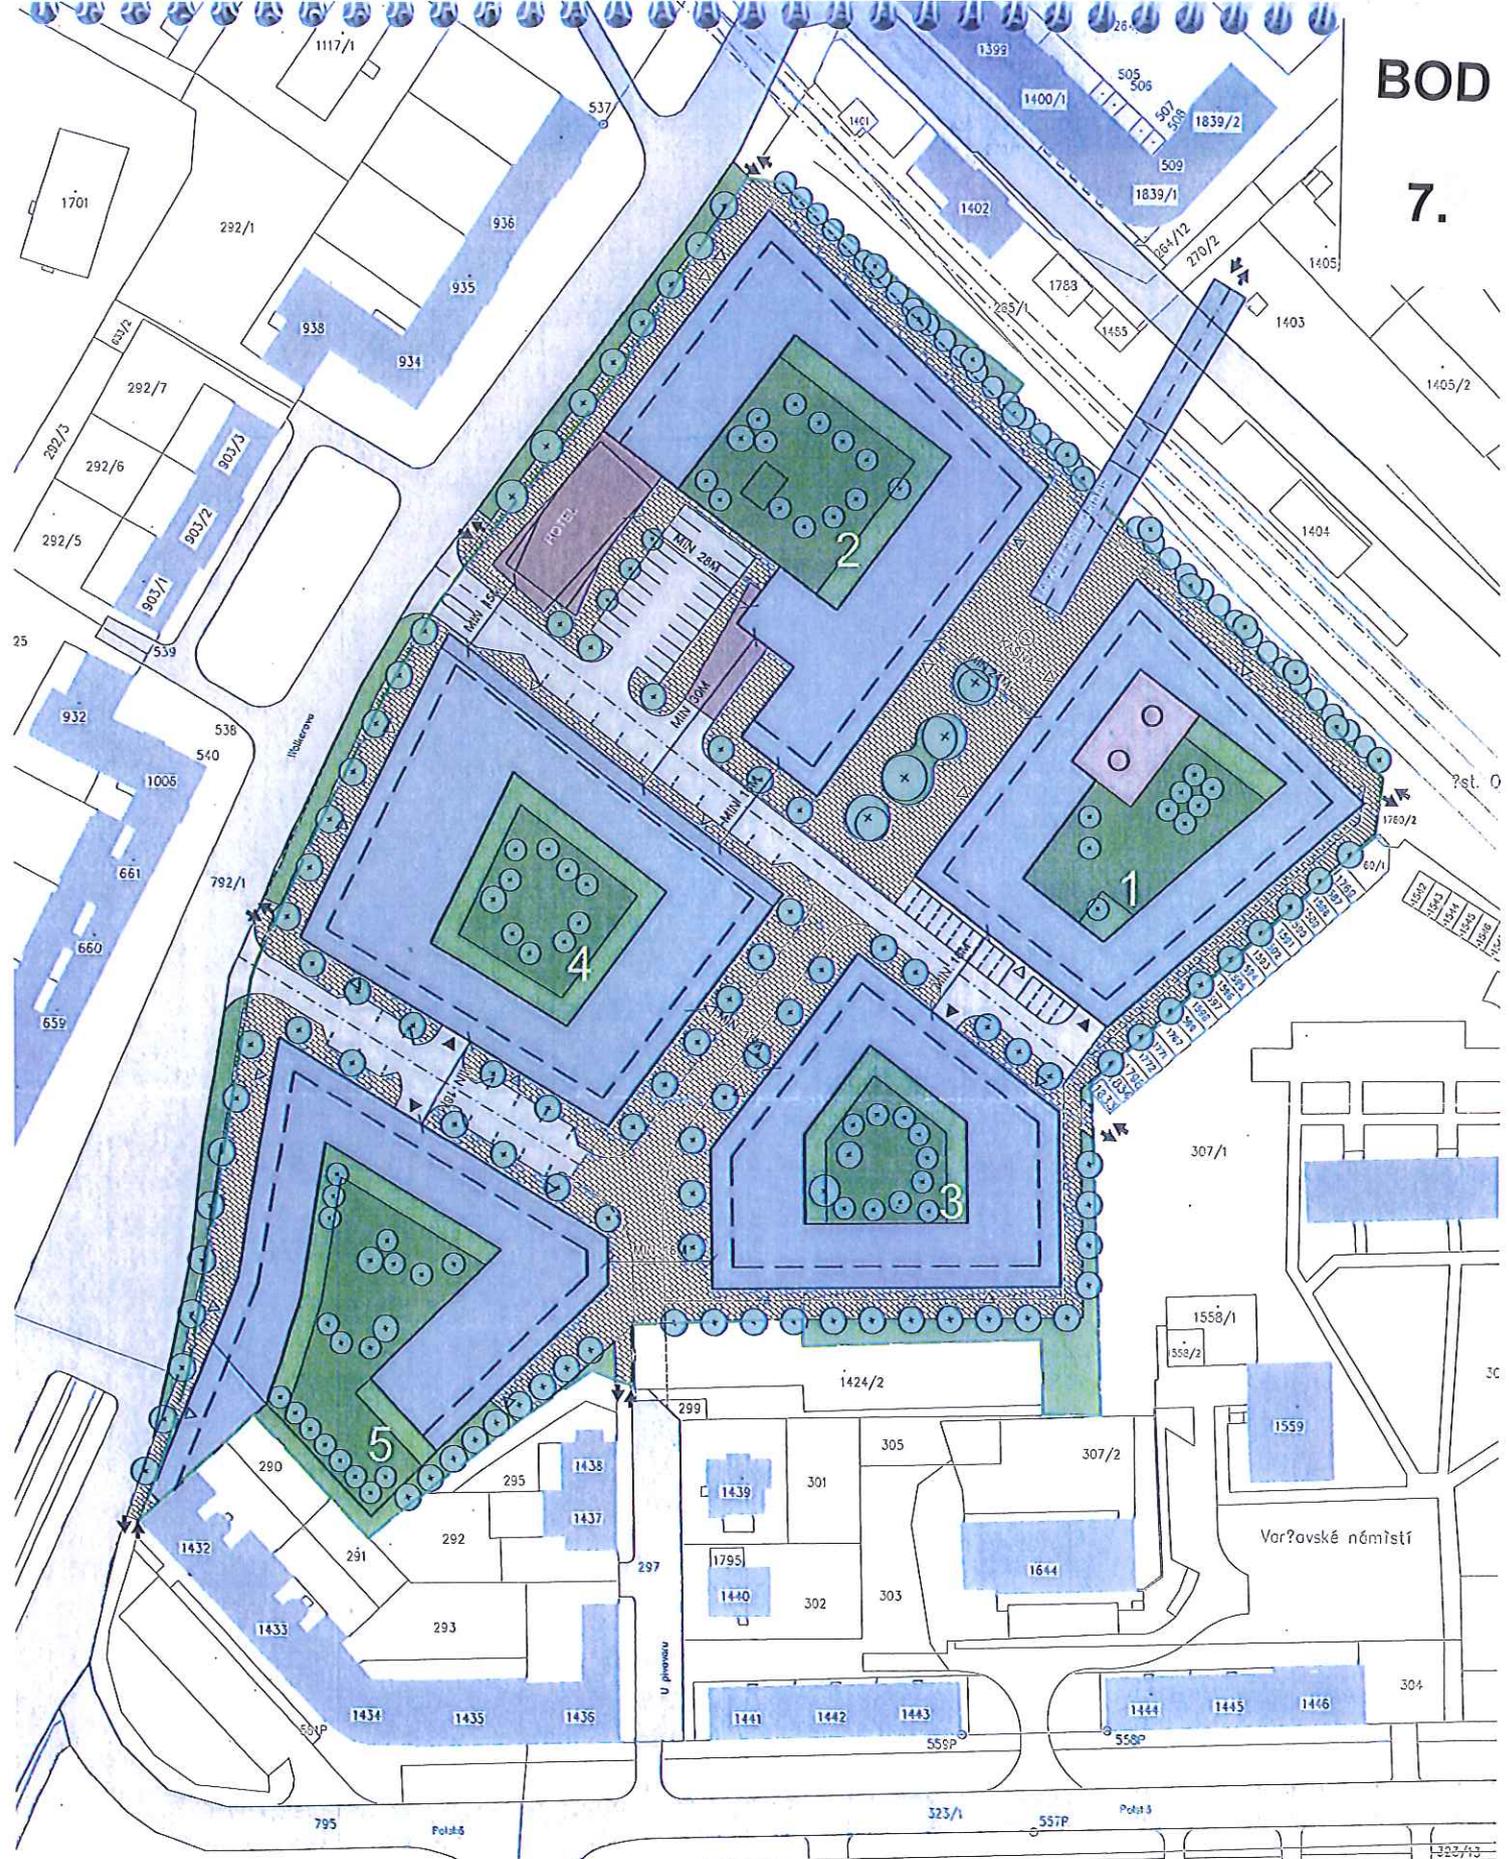

- | | | | | |
|--------------------------------|--------------------------|-------------------|--------------------|---------------|
| HRANICE STAVENIŠTĚ | OKOLNÍ STÁVAJÍCÍ OBJEKTY | STAVEBNÍ ČARA | SOUKROMÁ ZELENĚ | STROMY |
| SILNIČNÍ KOMUNIKACE | REKONSTRUOVANÝ OBJEKT | USTOUPENÁ PATRA | POLOVEŘEJNÁ ZELENĚ | KEŘE |
| OBYTNÁ ULICE / NÁMĚSTÍ CHODNÍK | OBJEKT S VYDANÝM SP | NAVRŽENÁ ZÁSTAVBA | VJEZDY, VSTUPY | PĚŠÍ NAPOJENÍ |



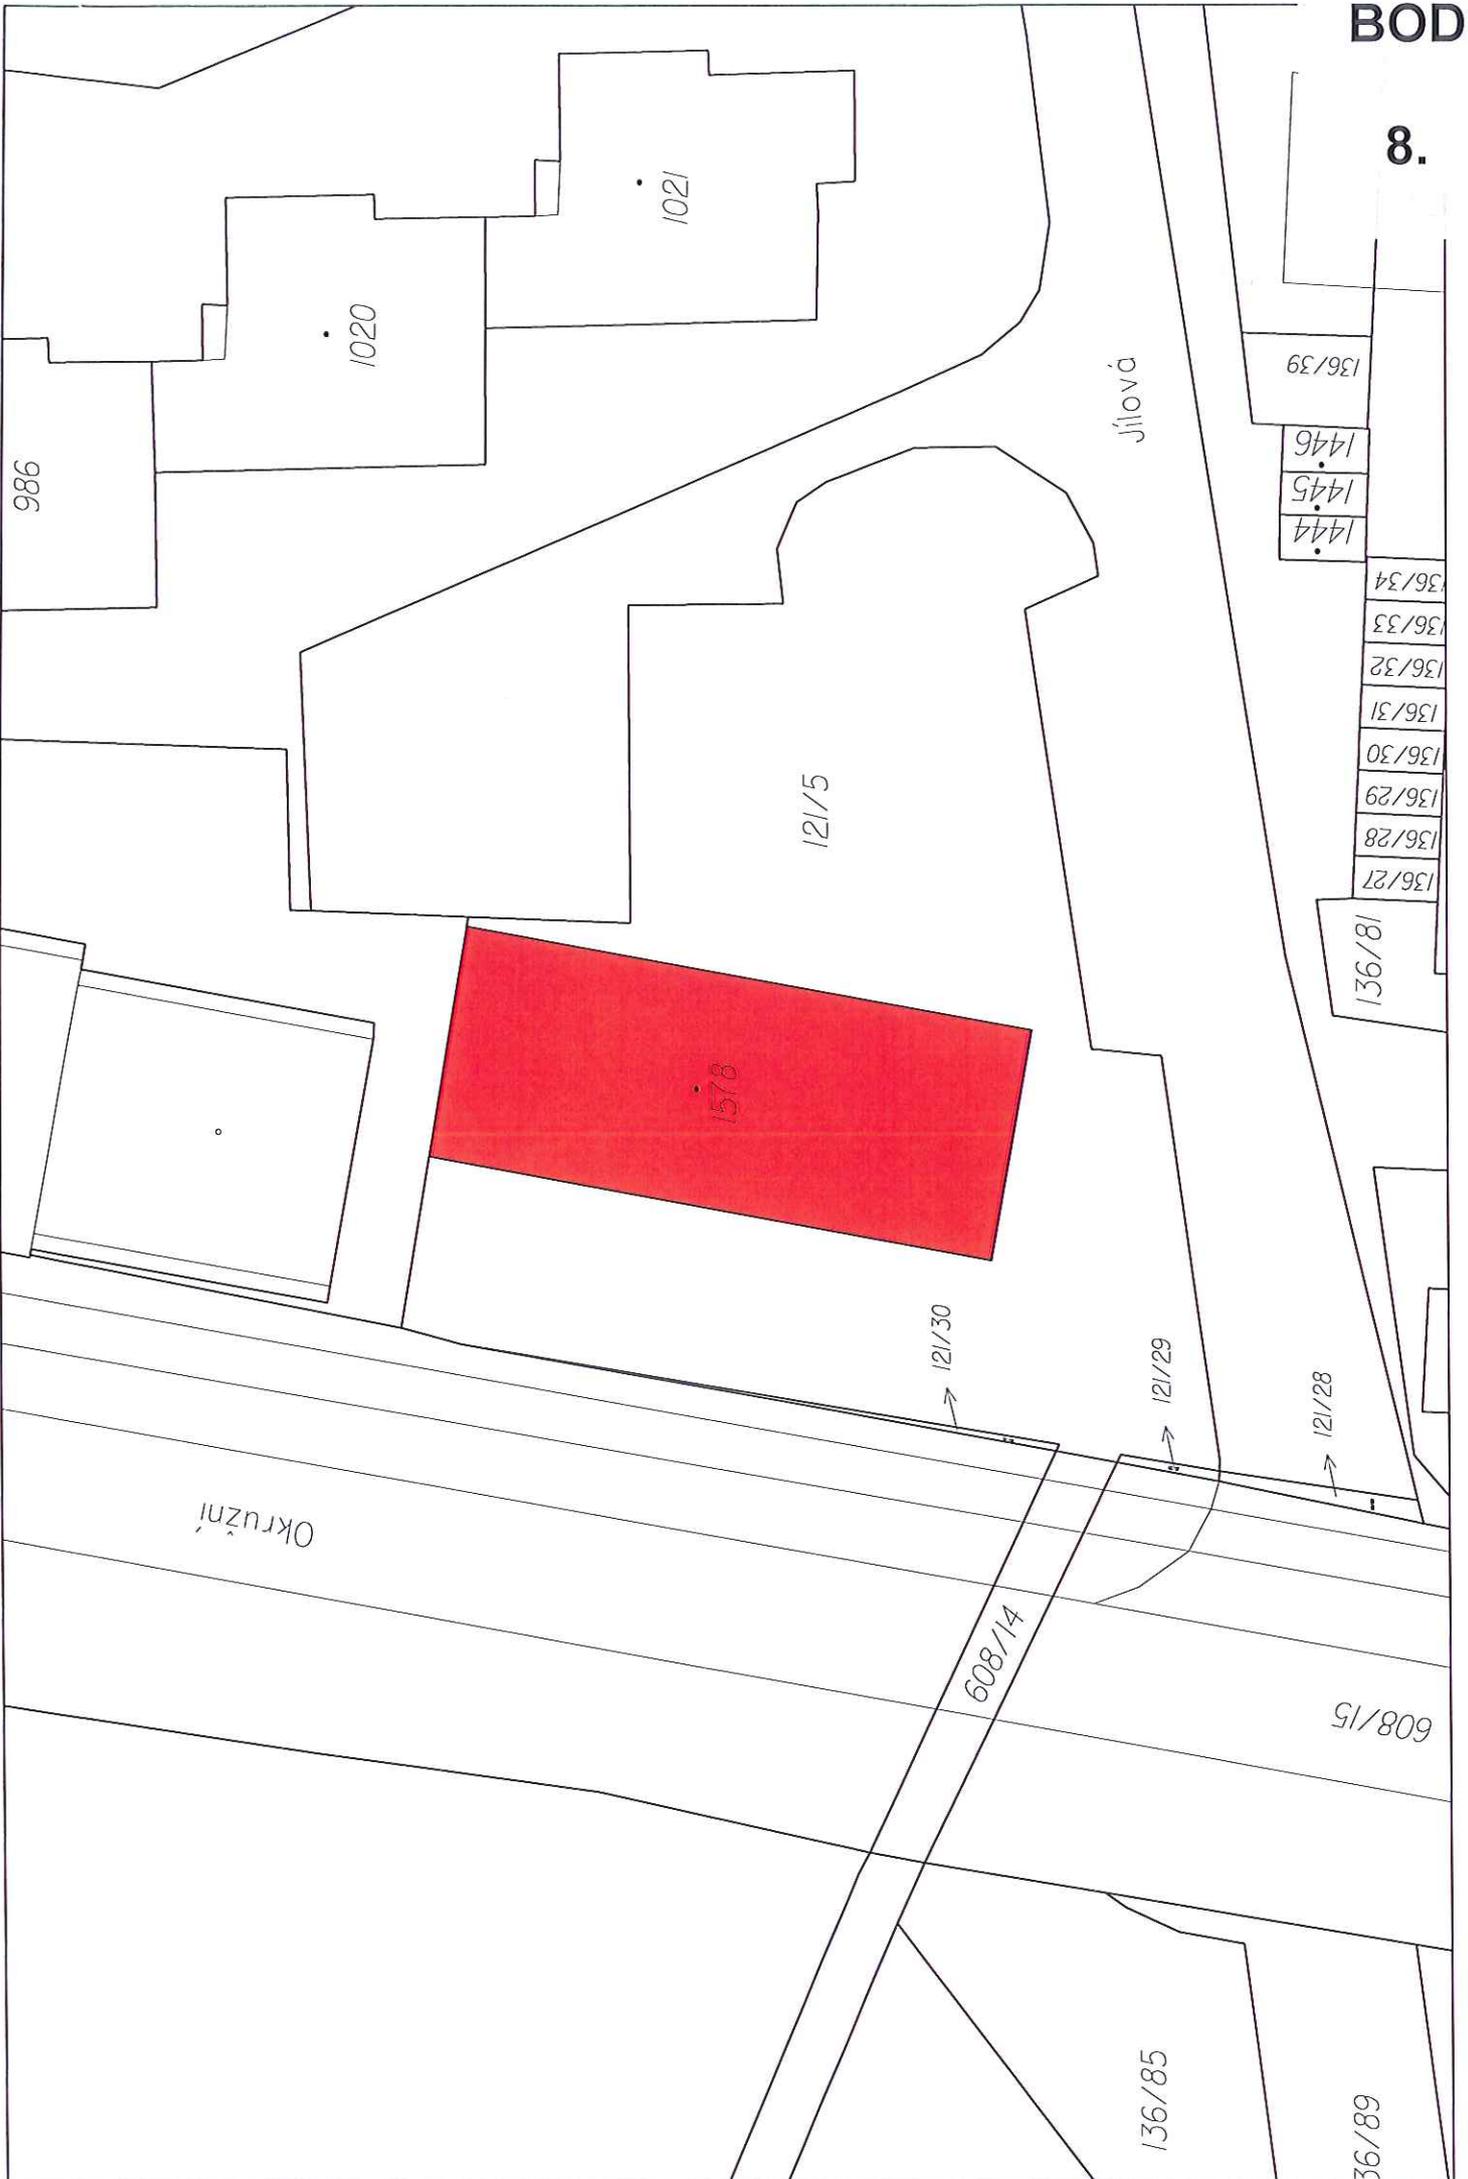




BOD

10.

ROZSAH SVĚNÝ DLE ŽADATELE I

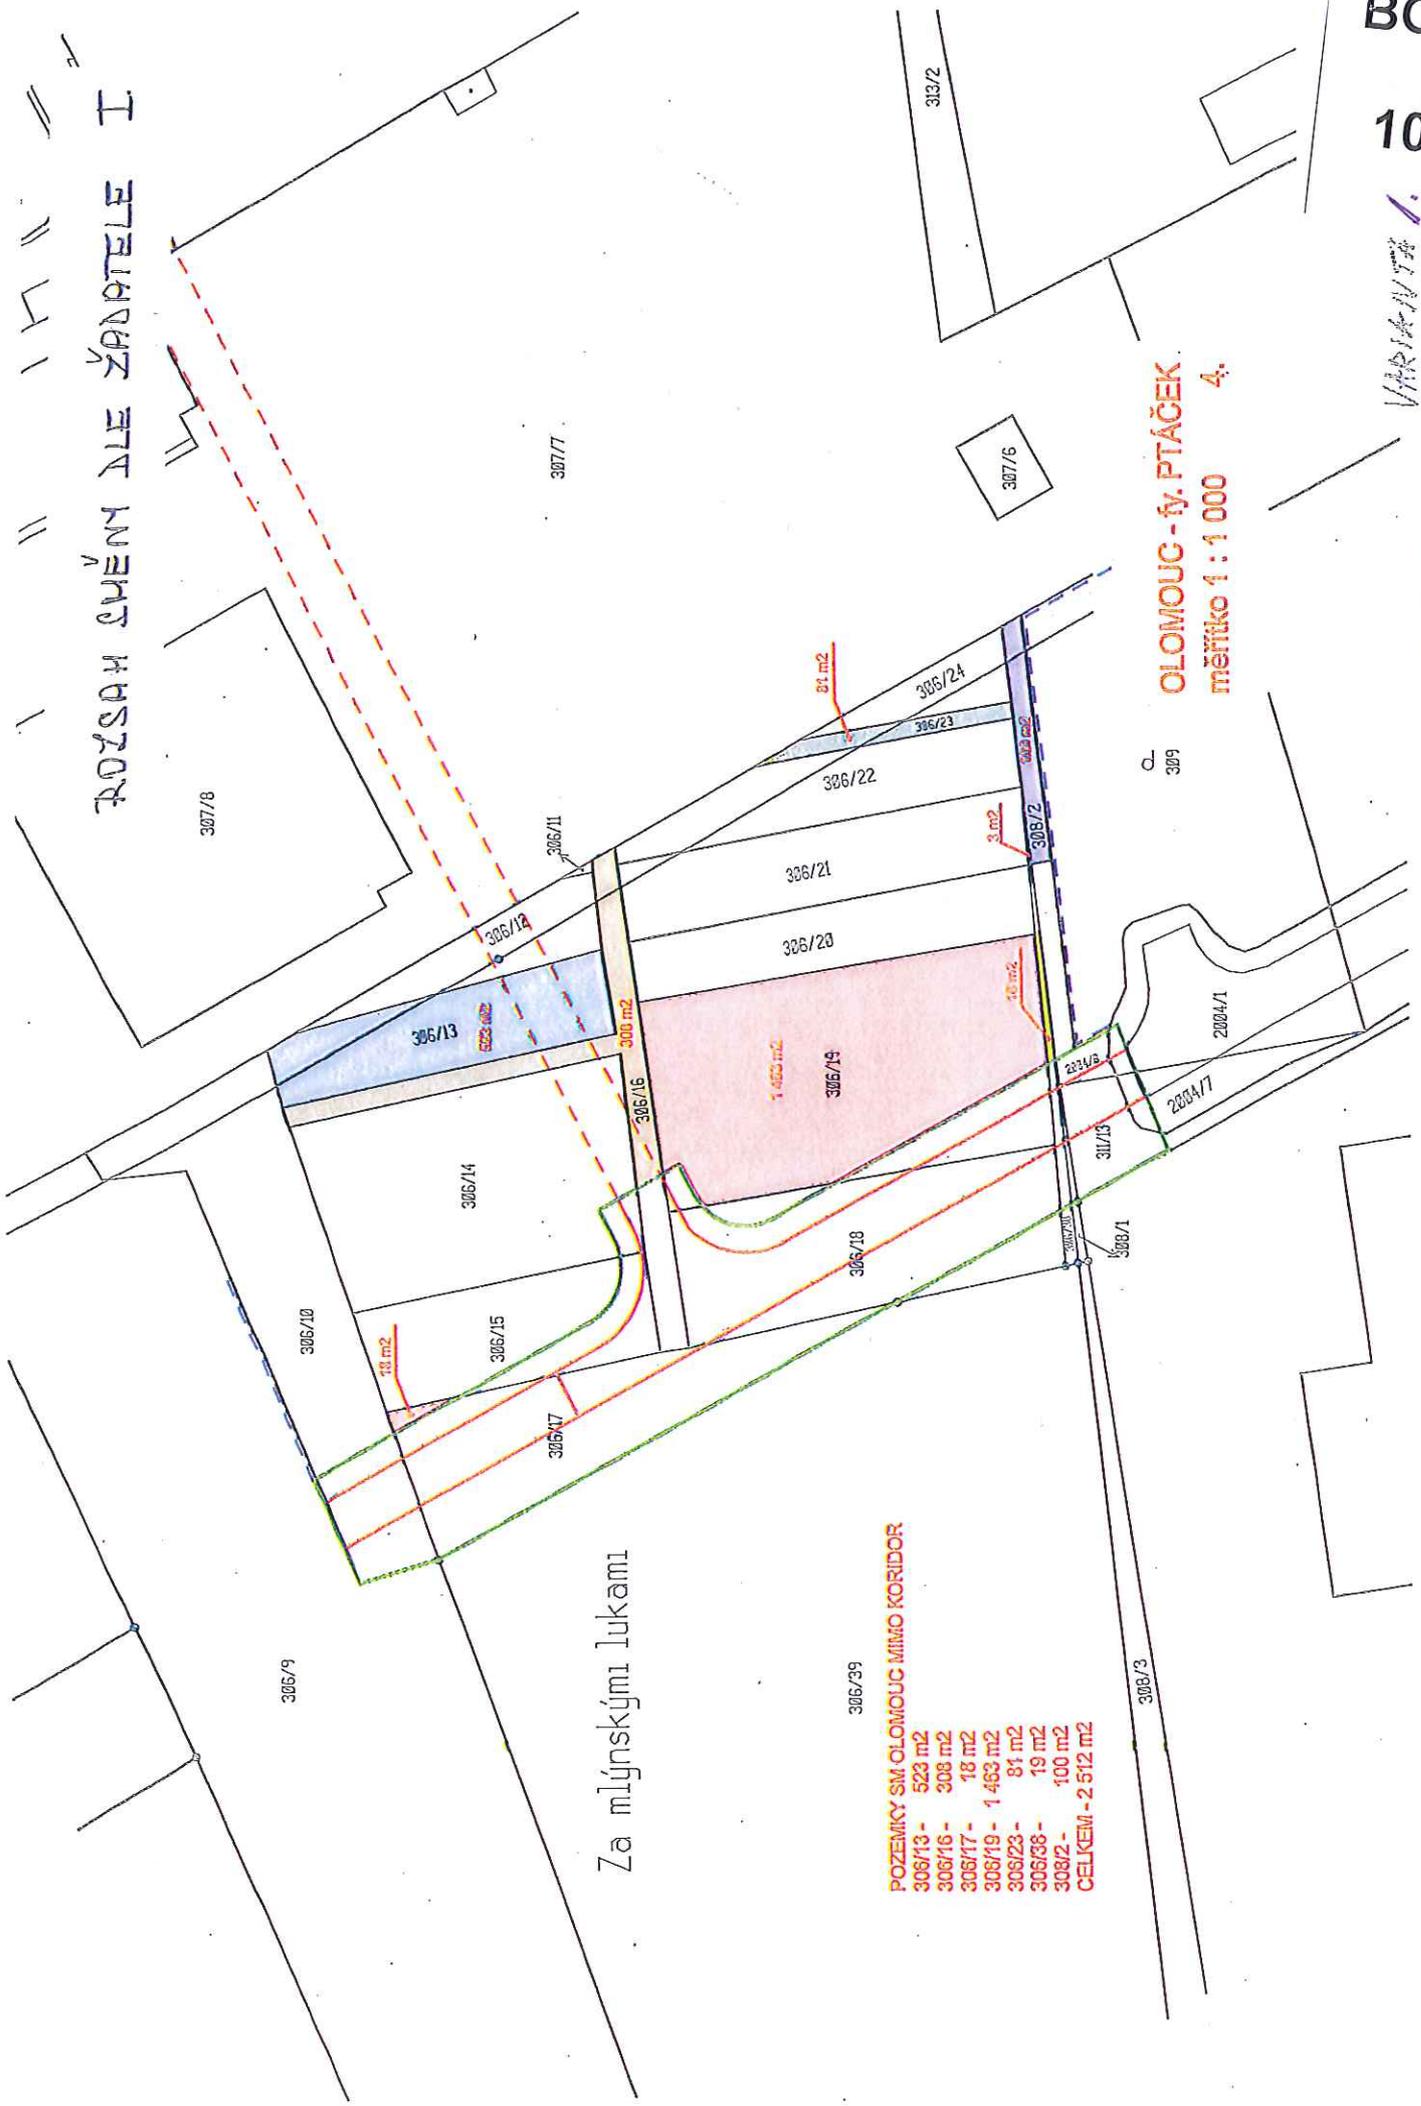

Za mlýnskými lukami

OLOMOUČ - ř. PTÁČEK
měřítko 1 : 1 000 4.

POZEMKY SM OLOMOUC MIMO KORIDOR

- 306/13 - 523 m²
- 306/16 - 308 m²
- 306/17 - 18 m²
- 306/19 - 1 463 m²
- 306/23 - 81 m²
- 306/38 - 19 m²
- 308/2 - 100 m²
- CELKEM - 2 512 m²


Vlastník / 10




ROZSAH SHĚNÝ A ZŘÍZENÍ SLUŽEBNOSTI CESTY

-  pozemek ve vlastnictví paní Karafové
-  rozsah služebnosti cesty
-  pozemky ve vlastnictví SMOI^{307/7}
-  pozemky ve vlastnictví společnosti PTÁČEK - správa, a.s.

Za mlýnskými lukami

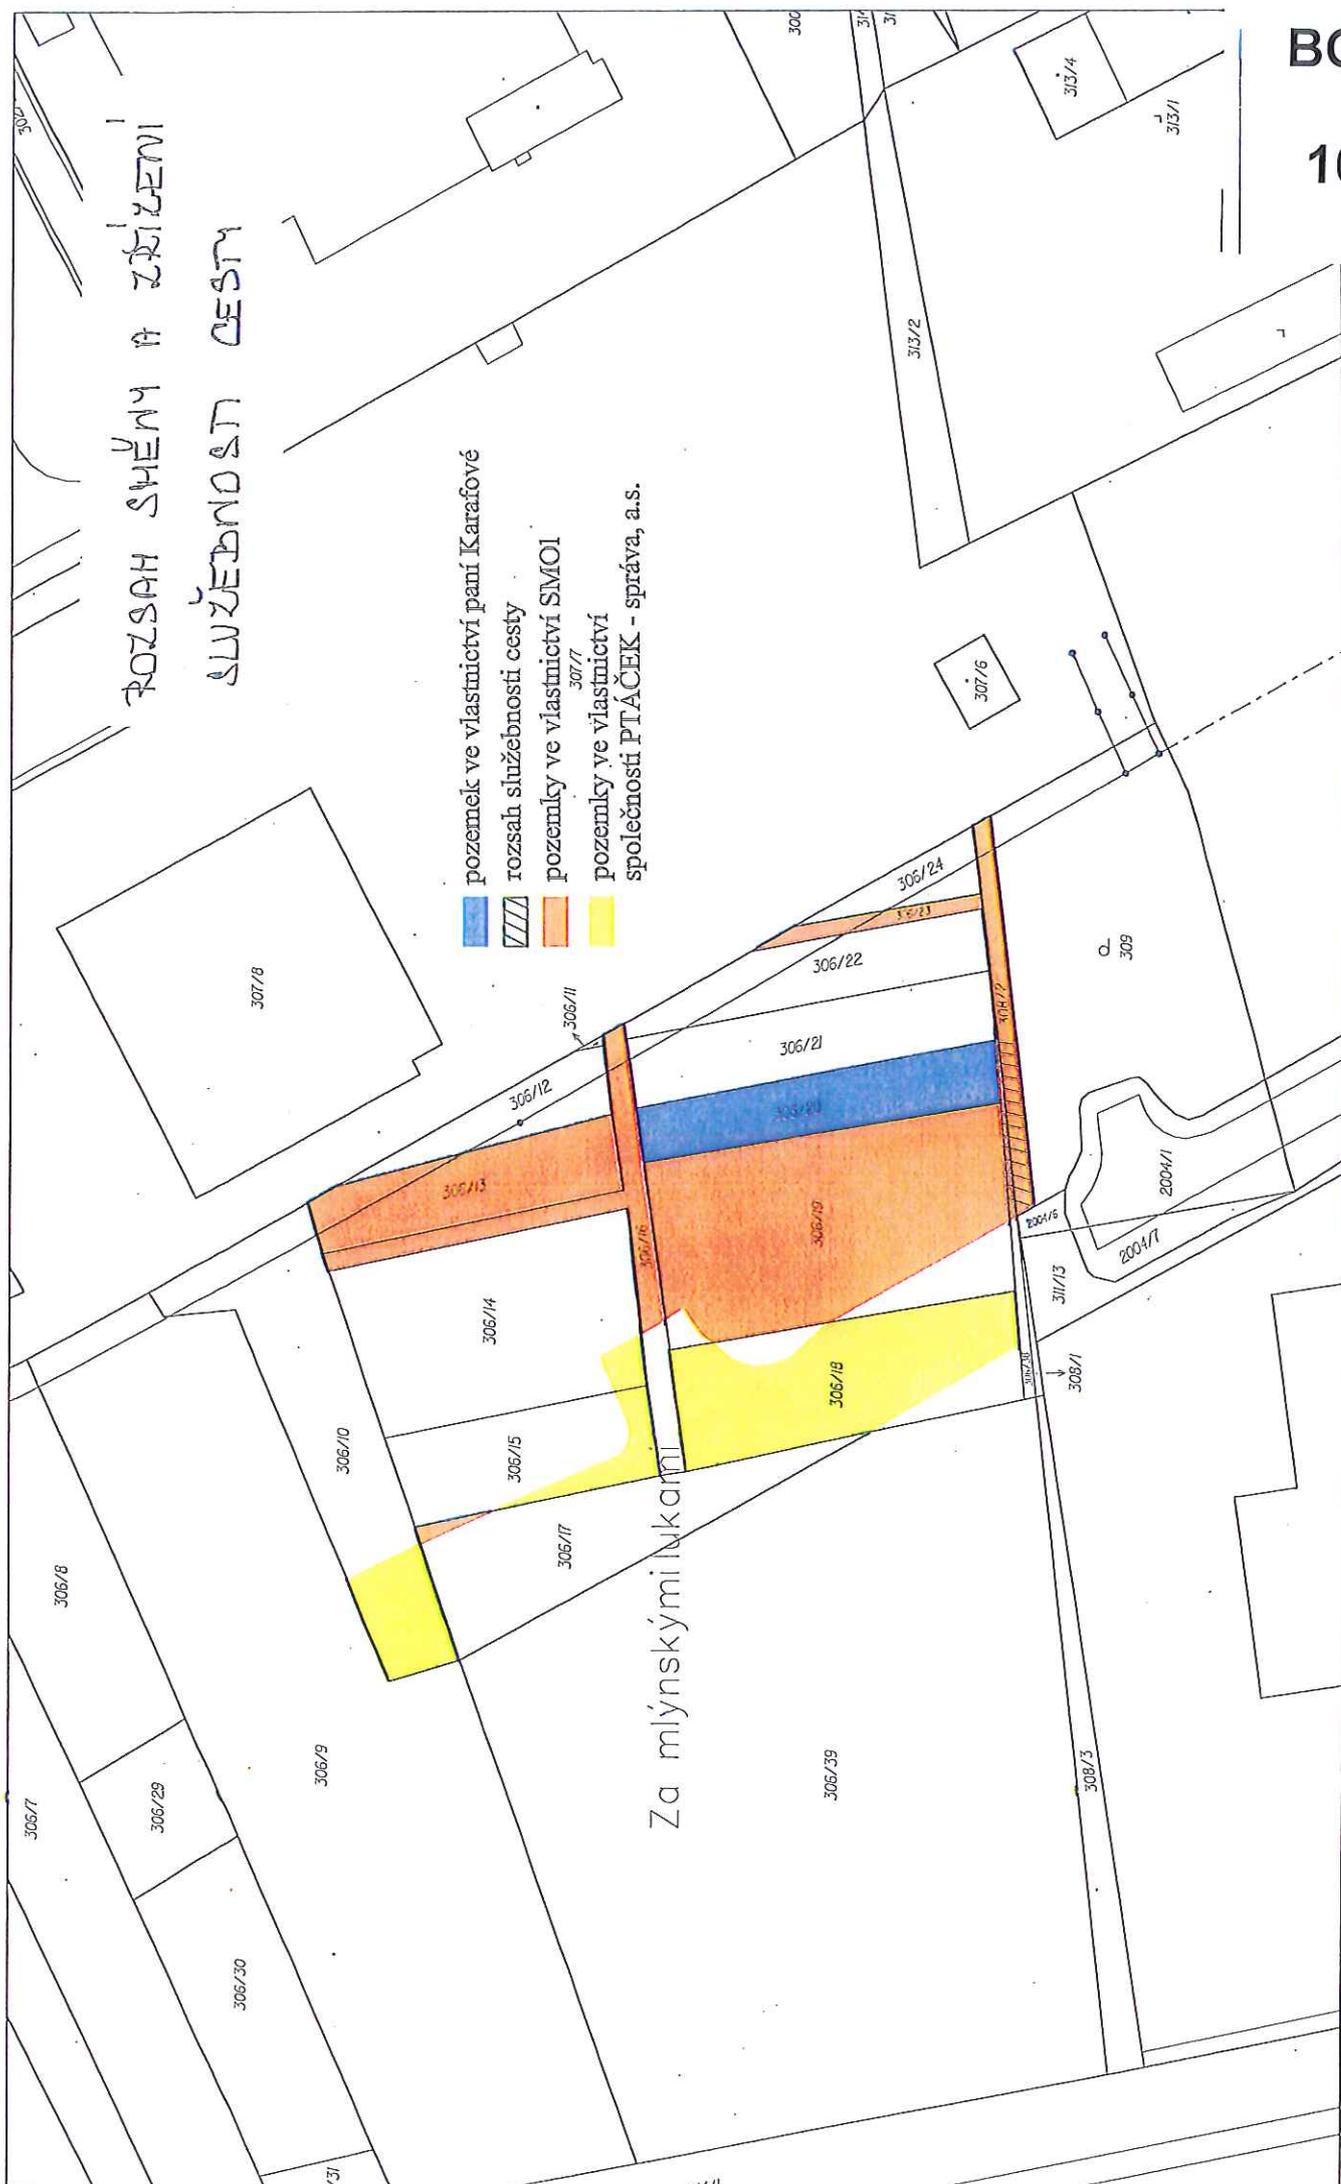

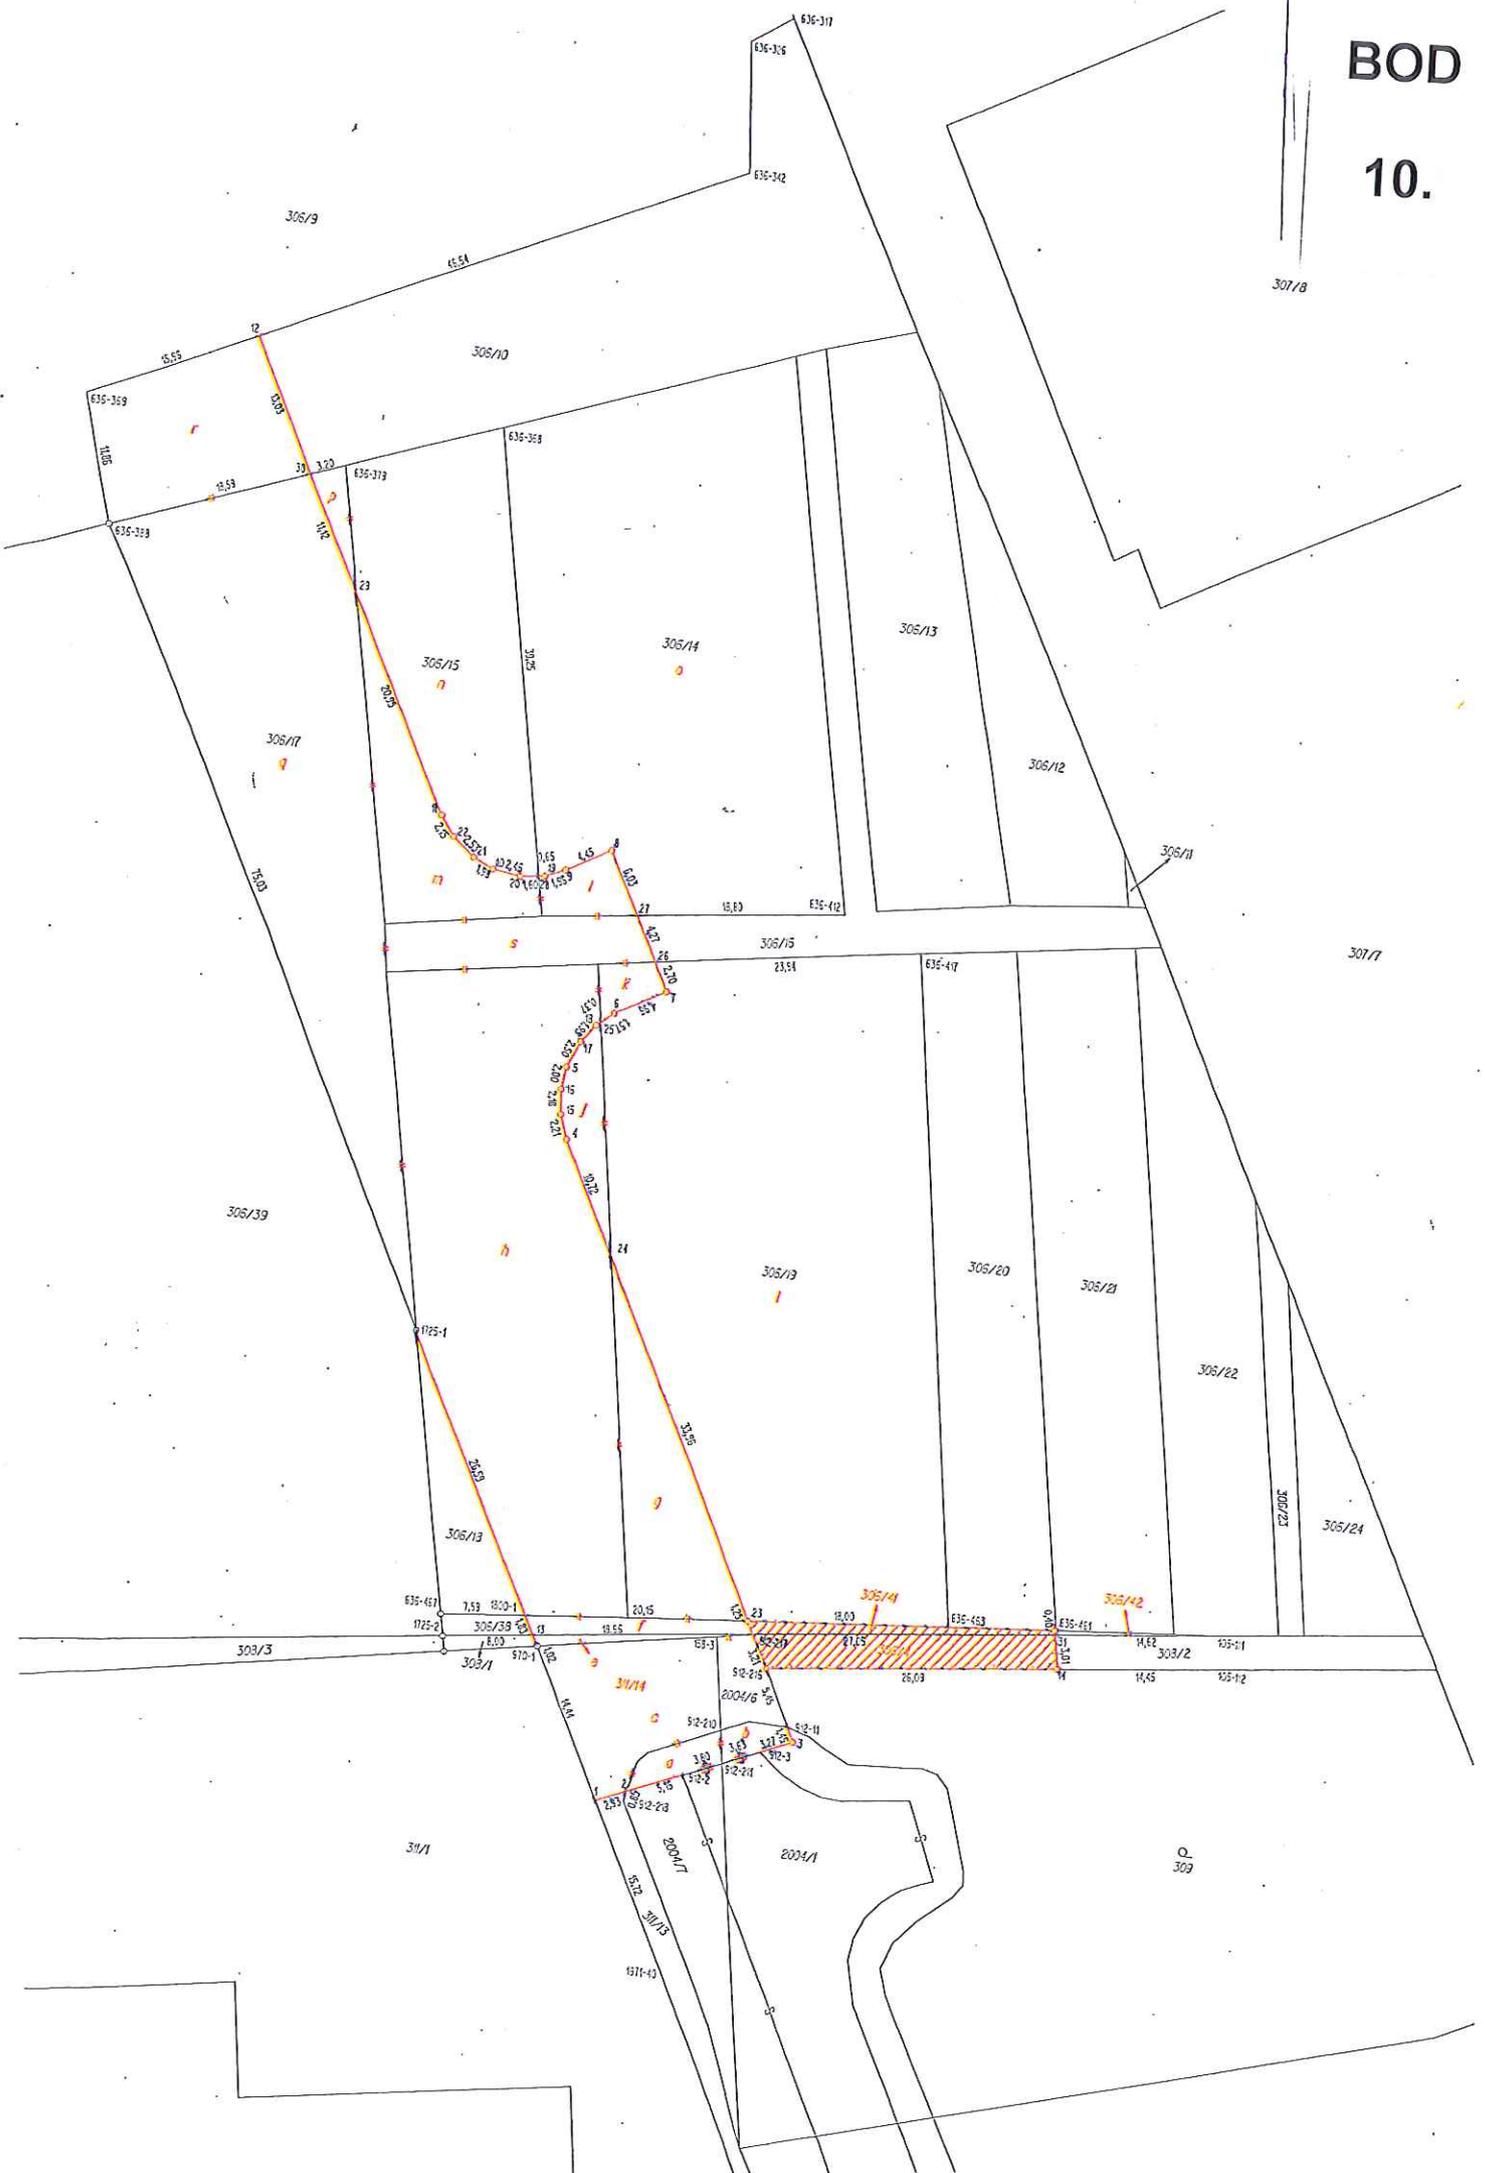

Výkaz údajů o bonitovaných půdně ekologických jednotkách (BPEJ) k parcelám nového sta

Parcelní číslo podle		Kód BPEJ	Výměra		BPEJ na dílu parcely	Parcelní číslo podle		Kód BPEJ	Výměra		B n ě p ar c e y
katastru nemovitostí	zjednodušené evidence		ha	m ²		katastru nemovitostí	zjednodušené evidence		ha	m ²	
306/10		35800	9	08	306/10						
306/14		35800	12	05	o						
306/15		35800	4	34	n						
			4	18	p						
			4	52							
306/16		35800	3	08	306/16						
306/17		35800	2	12	r						
				35	l						
			1	54	m						
				98	s						
			7	90	q						
			8	54	h						
			1	71	g						
				21	k						
				29	f						
			23	64							
306/18.		35800		92	d						
306/19		35800		47	j						
			14	64	i						
			15	11							
306/38		35800		14	306/38						
306/41		35800		21	306/38						
306/42		35800		3	306/38						

VÝKAZ DOSAVADNÍHO A NOVÉHO STAVU ÚDAJŮ KATASTRU NEMOVITOSTÍ												
Dosavadní stav				Nový stav								
Označení pozemku parc. číslem	Výměra parcely		Druh pozemku Způsob využití	Označení pozemku parc. číslem	Výměra parcely		Druh pozemku Způsob využití	Typ stavby Způsob využití	Způsob určení výměr	Porovnání se stavem evidence právních vztahů		
	ha	m ²			ha	m ²				Díl přechází z pozemku označeného v katastru nemovitostí	Číslo listu vlastnictví	Výměra dílu
306/20										306/20	1490	
306/38										306/38	10001	
308/2										308/2	10001	


Oprávněný: dle listiny

Druh věcného břemene: dle listiny


GEOMETRICKÝ PLÁN pro rozdělení pozemku, vymezení rozsahu věcného břemene	Geometrický plán ověřil úředně oprávněný zeměměřický inženýr:		Stejnopis ověřil úředně oprávněný zeměměřický inženýr:		
	Jméno, příjmení:	Ing. Milan Kuruc		Jméno, příjmení:	
	Číslo položky seznamu úředně oprávněných zeměměřických inženýrů:	1855/99		Číslo položky seznamu úředně oprávněných zeměměřických inženýrů:	
	Dne:	5.5.2014	Číslo:	15/2014	Dne:
Něžežnostmi a přesností odpovídá právním předpisům.			Tento stejnopis odpovídá geometrickému plánu v elektronické podobě uloženému v dokumentaci katastrálního úřadu.		
Vyhotovitel: Ing. Milan Kuruc Provazníkova 52, Brno IČO 64287483	Katastrální úřad souhlasí s ořelováním parcel.		Ověřený stejnopis geometrického plánu v listinné podobě.		
Číslo plánu: 2171-13/2014					
Okres: Olomouc					
Obec: Olomouc					
Kat. území: Holice u Olomouce					
Mapový list: DKM					
Dosavadním vlastníkům pozemků byla poskytnuta možnost seznámit se v terénu s průběhem navrhovaných nových hranic, které byly označeny předepsaným způsobem: plast. znaky					

BOD

12.

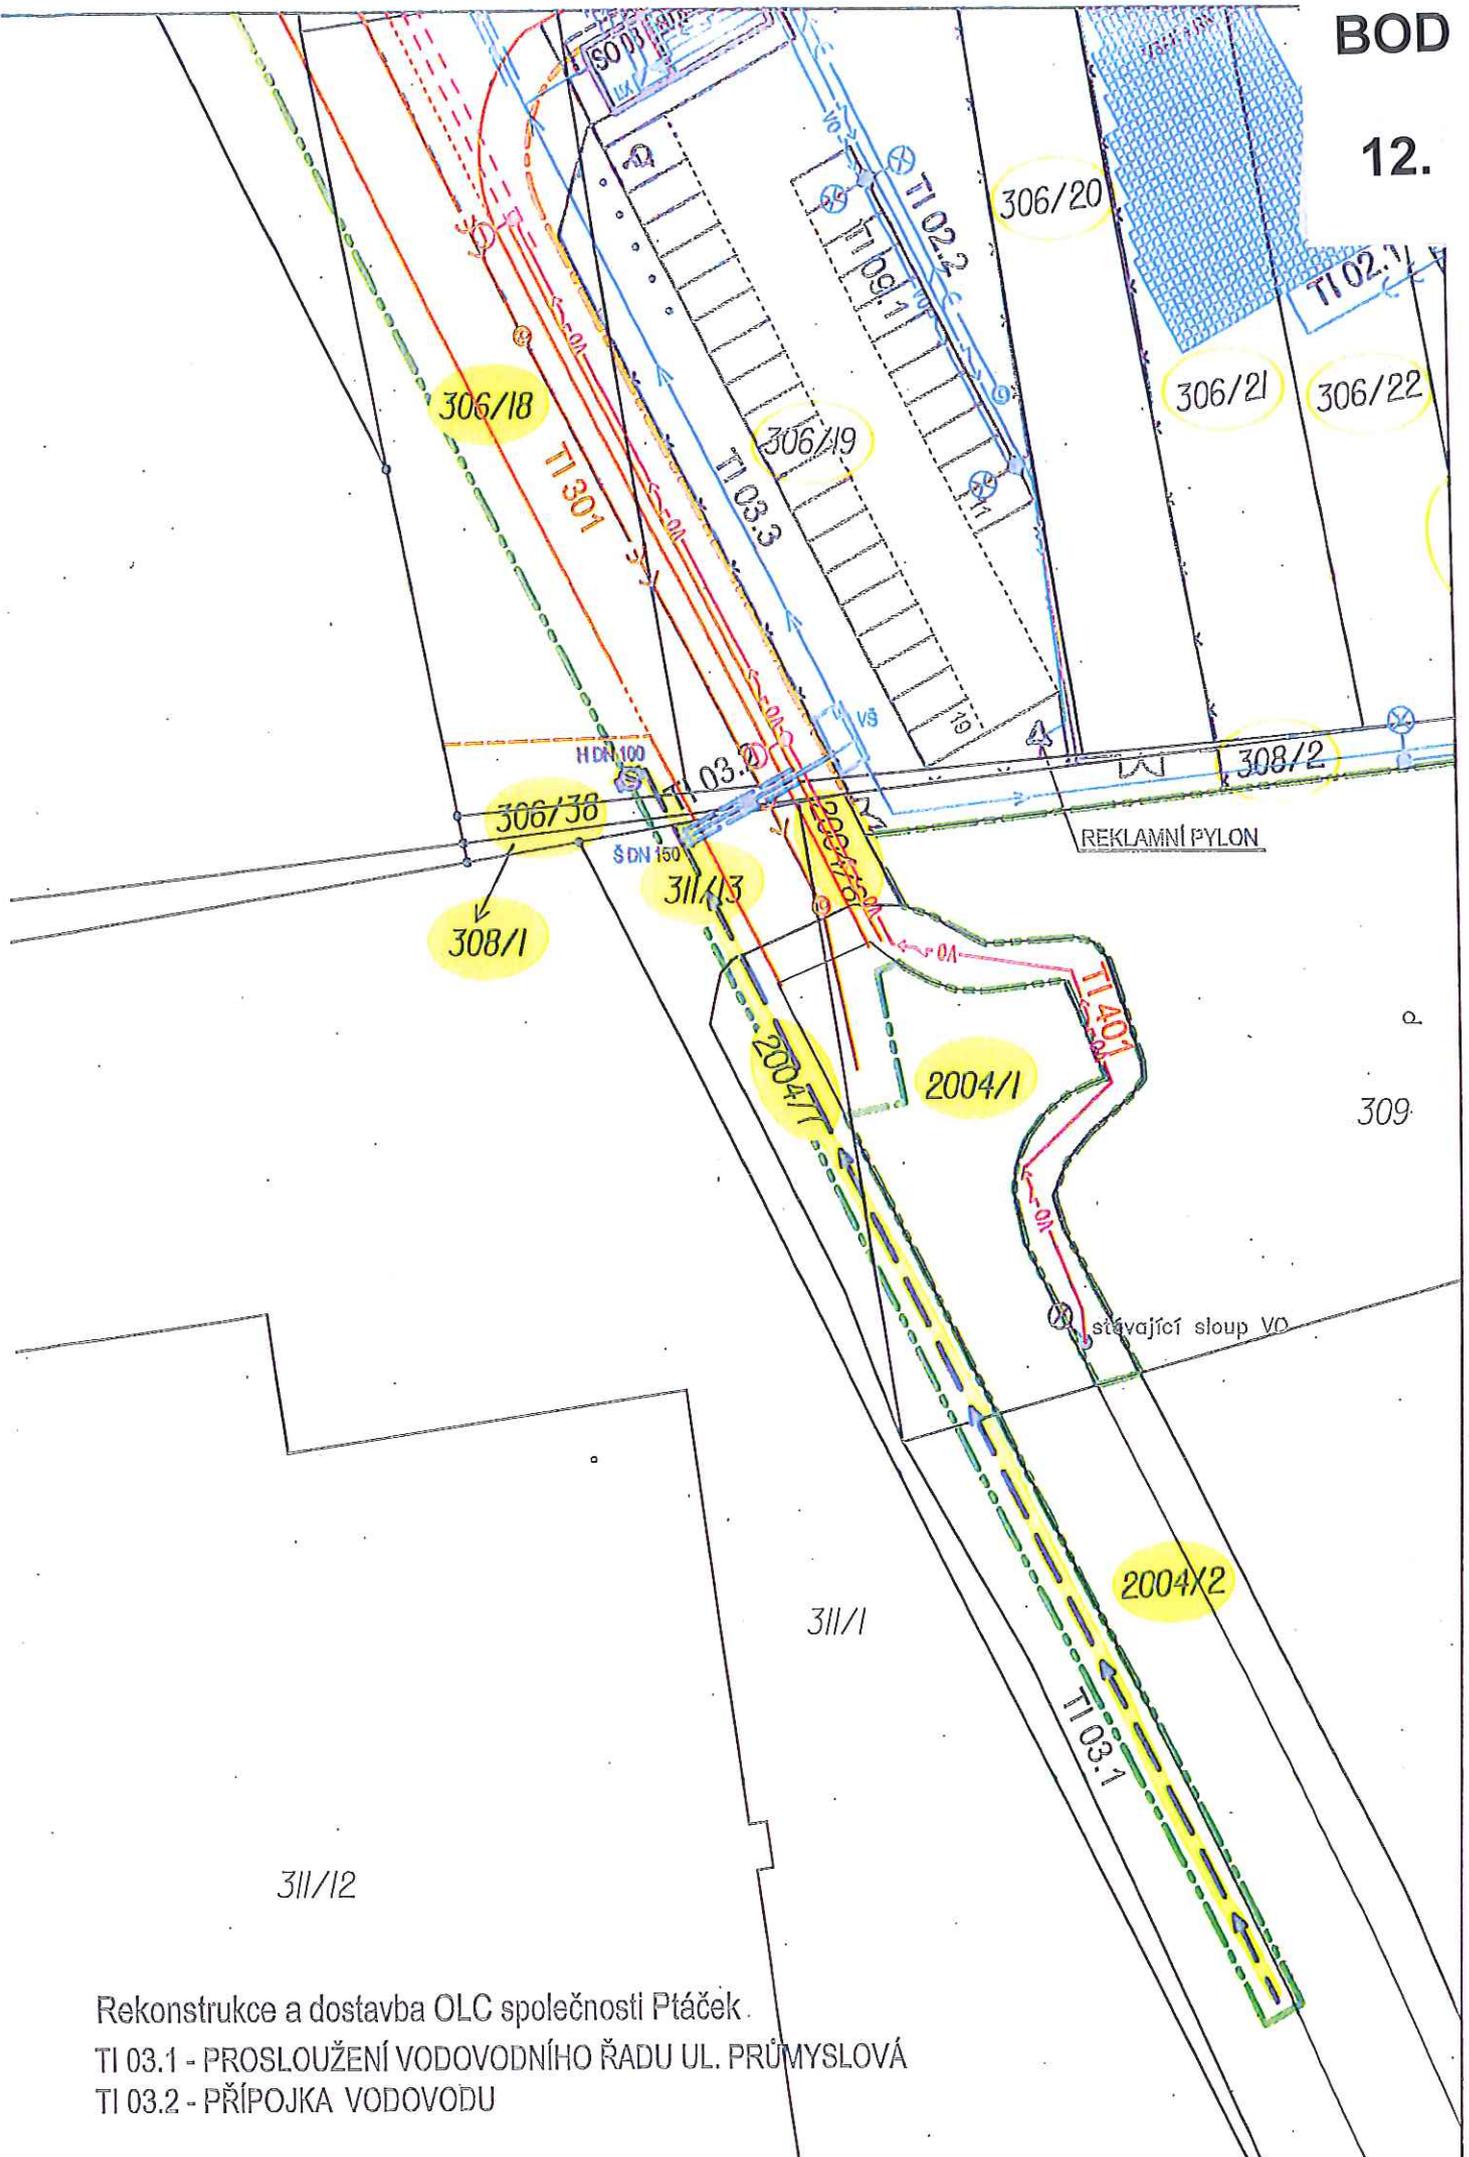

Rekonstrukce a dostavba OLC společnosti Ptáček.
TI 03.1 - PROSLOUŽENÍ VODOVODNÍHO ŘADU UL. PRŮMYSLOVÁ
TI 03.2 - PŘÍPOJKA VODOVODU

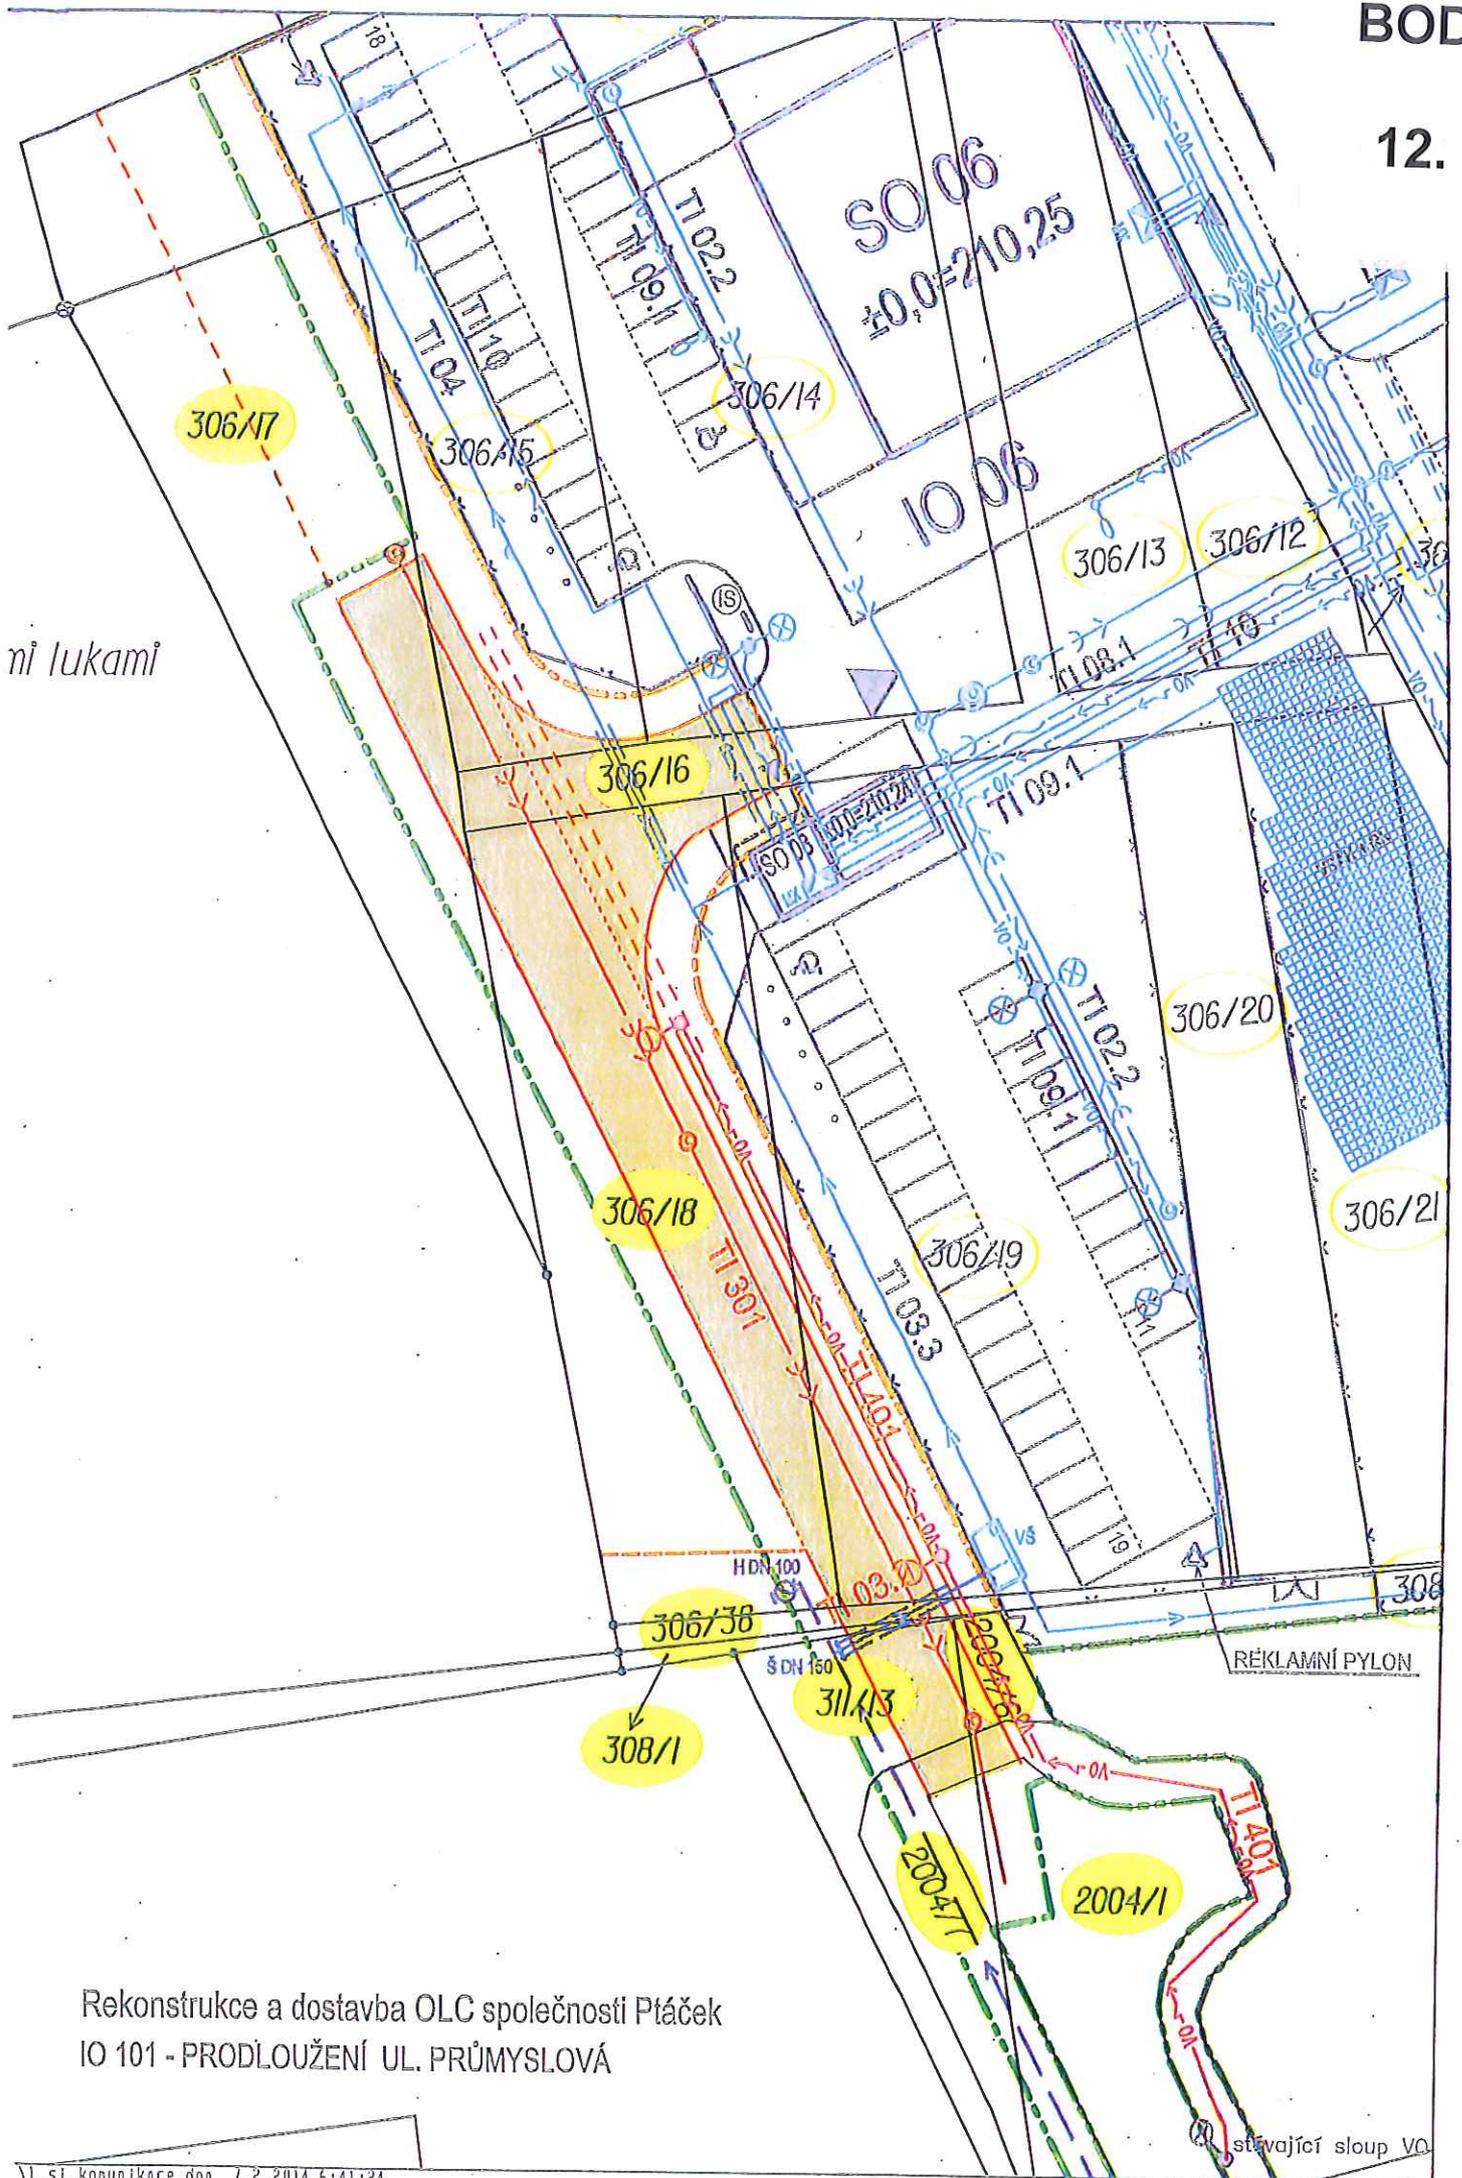

ni lukami


Rekonstrukce a dostavba OLC společnosti Ptáček
IO 101 - PRODLOUŽENÍ UL. PRŮMYSLOVÁ

BOD


13

BOD

14

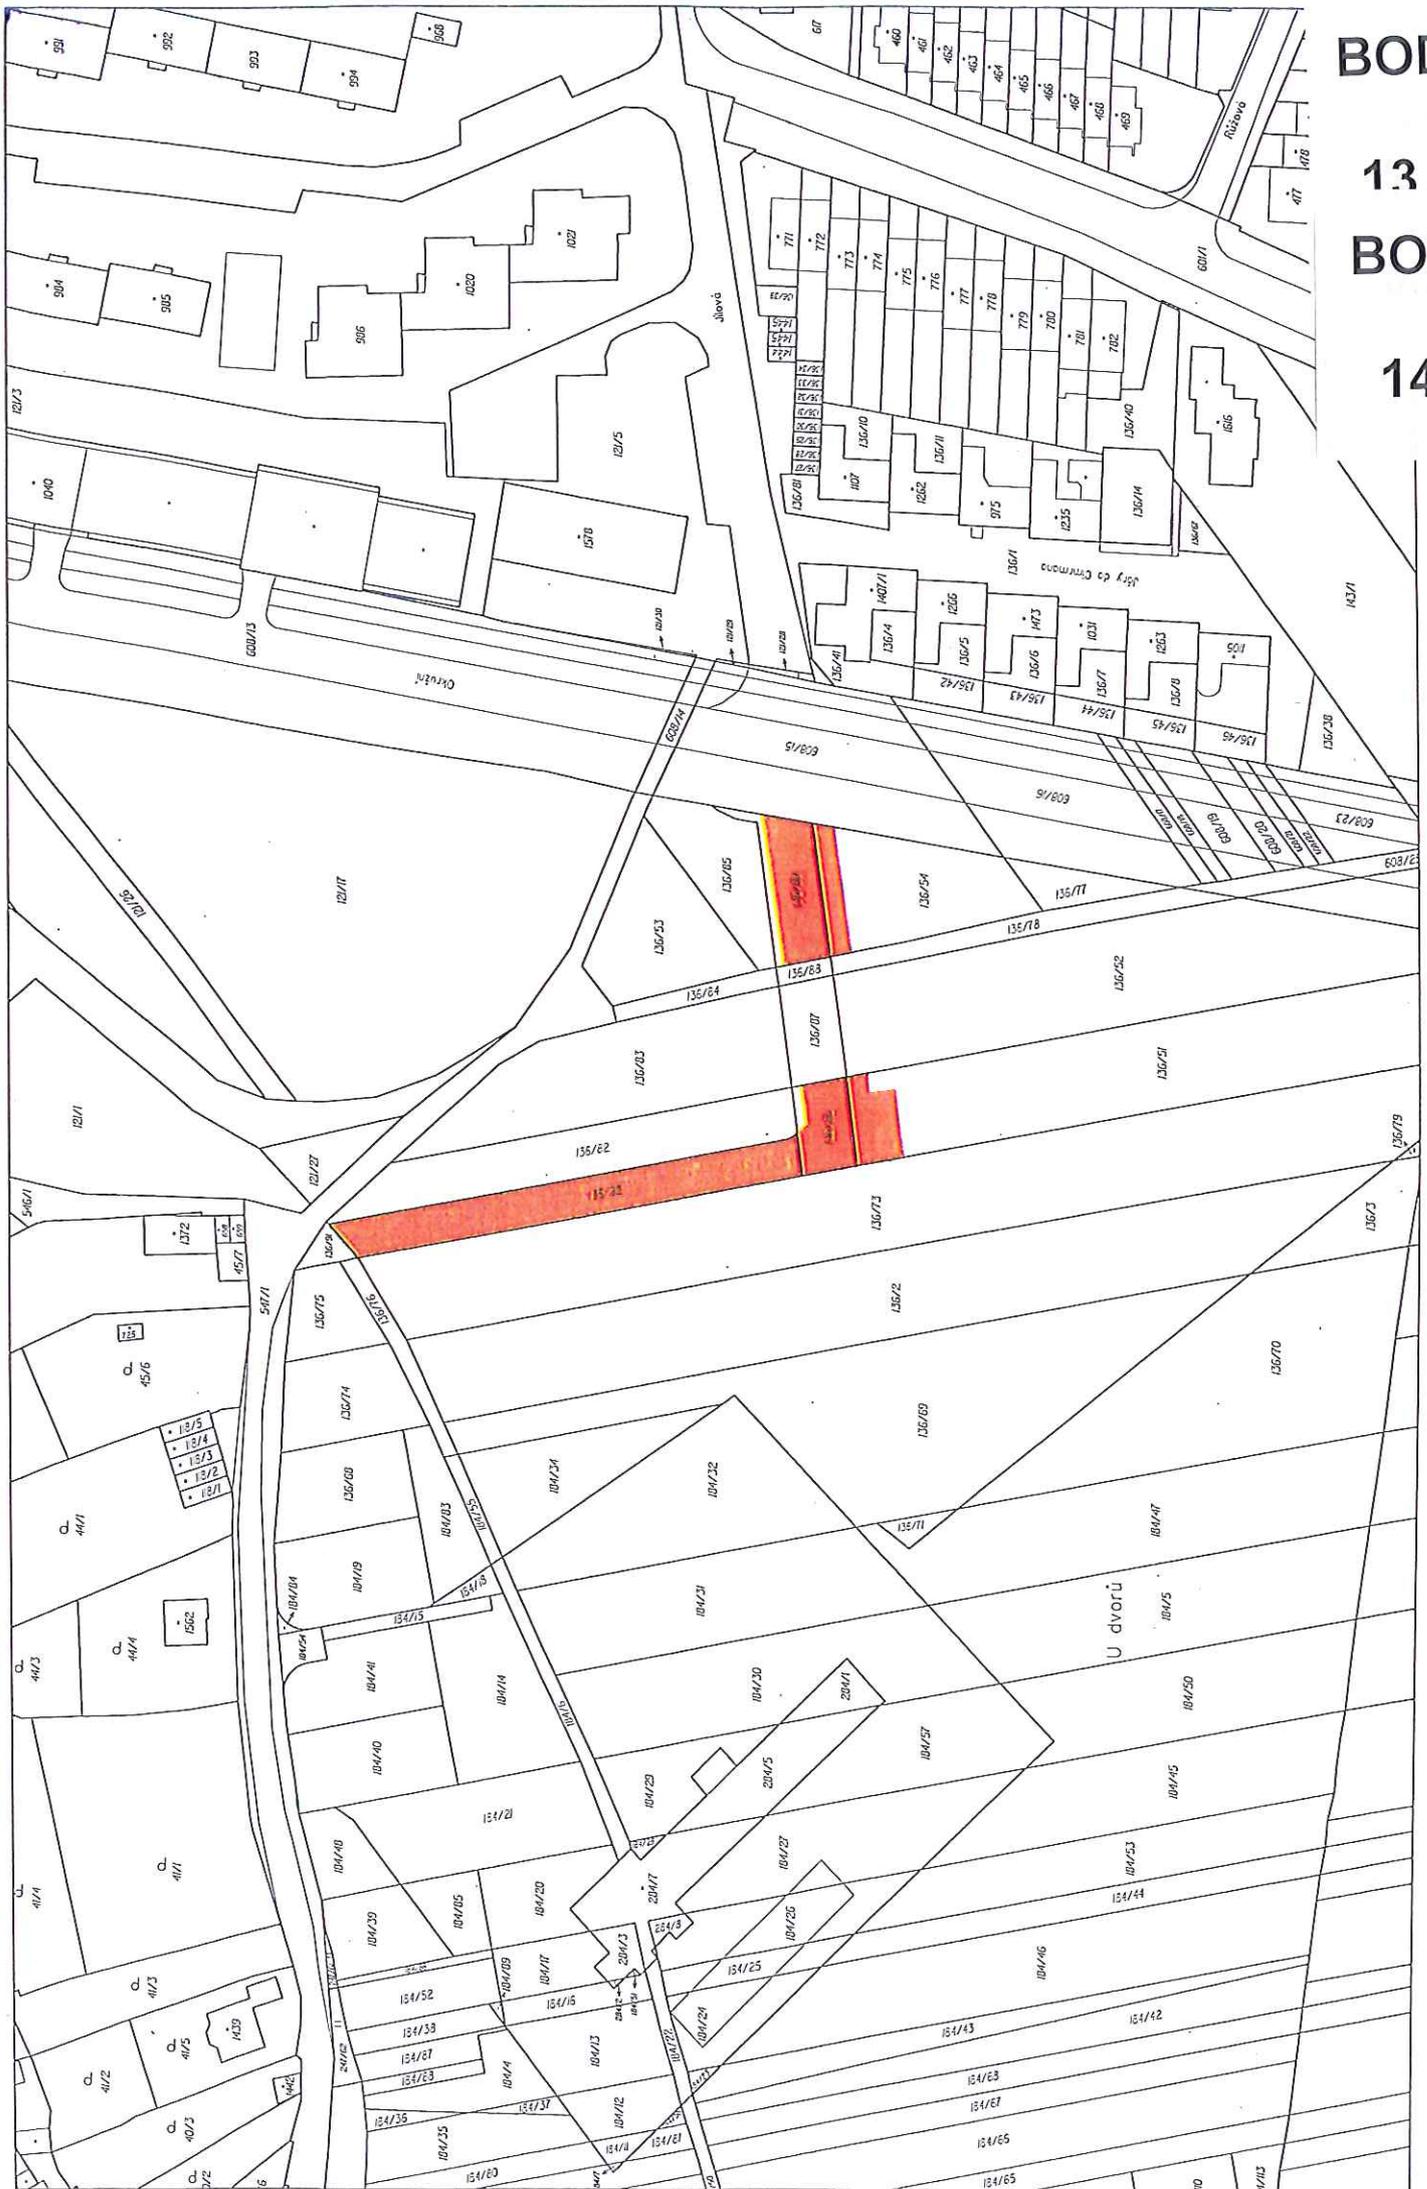

BOD
13.
BOD
14.

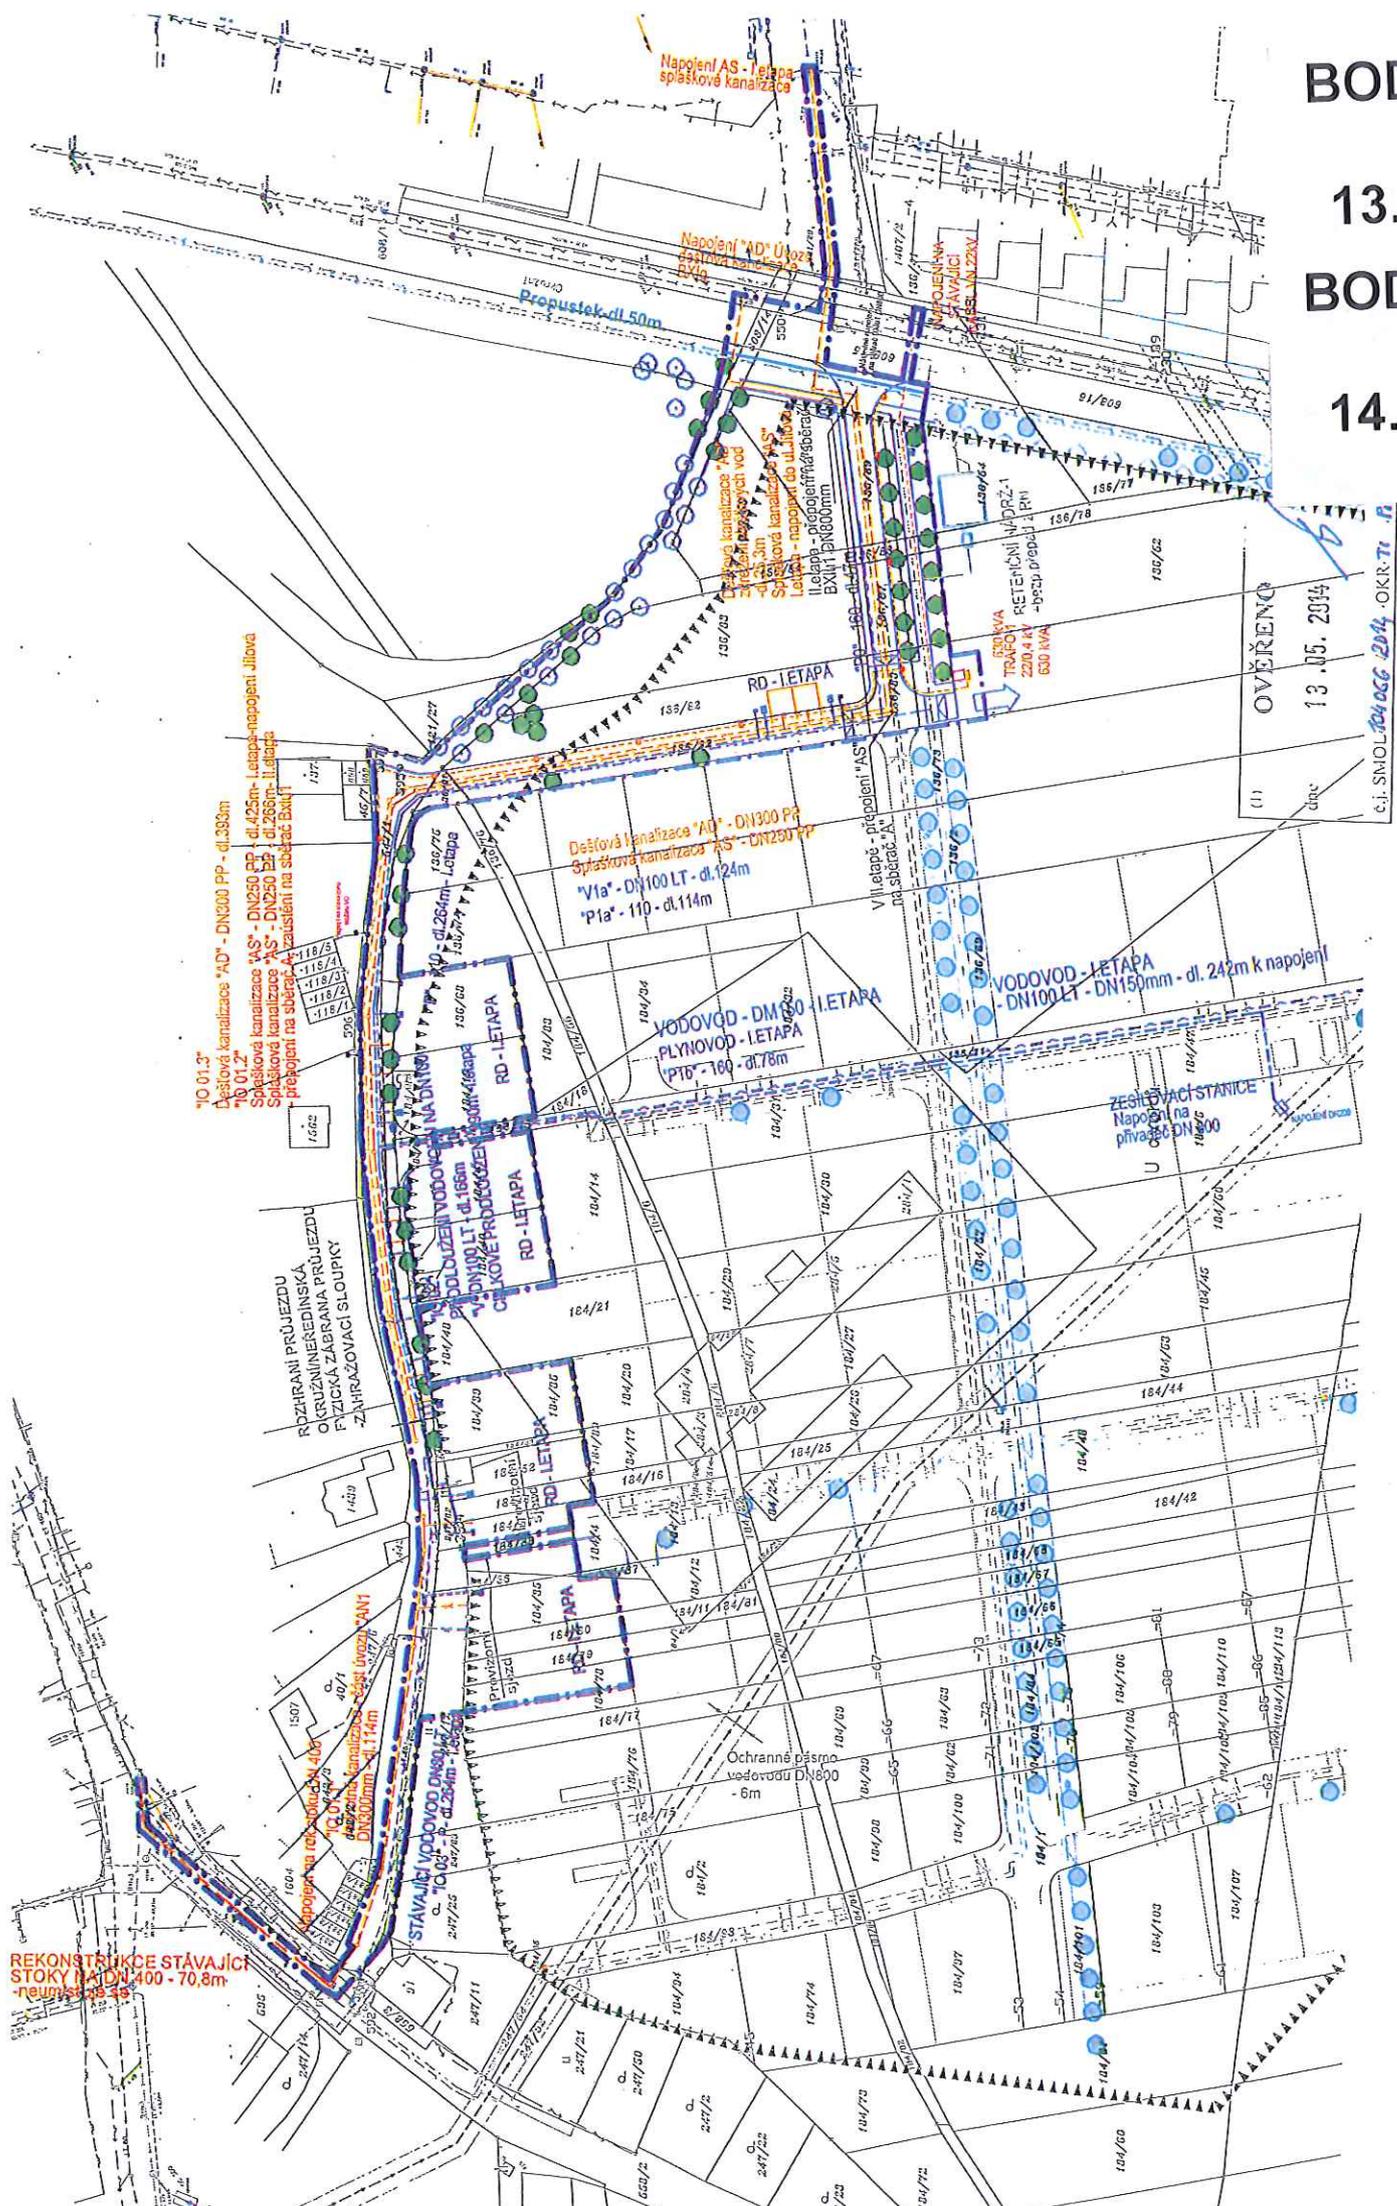

"10 01.3"
Dešťová kanalizace "AD" - DN300 PP - dl.393m
Dešťová kanalizace "AS" - DN250 PP - dl.425m - Letopa-nápojení úlová
"10 01.2"
Spašková kanalizace "AS" - DN250 PP - dl.266m - II.etapa
Spašková kanalizace "AS" - DN250 PP - dl.266m - II.etapa
připojení na sběrač a zkušební na sběrač Bx11

REKONSTRUKCE STAVAJÍCÍ
STOKY DN400 - 70,8m
- neums...

OVĚŘENO
13.05.2014
číslo
c.j. SMOL 204 000 2014 - OKR-71 - R

ZEMNÍ VYČIŠŤOVACÍ STANICE
Nápojení na přívodec DN1000

VODOVOD - IETAPA
DN100 LT - DN150mm - dl. 242m k napojení

Dešťová kanalizace "AD" - DN300 PP
Spašková kanalizace "AS" - DN250 PP
"Vla" - DN100 LT - dl.124m
"Pla" - 110 - dl.114m

VODOVOD - DN150 LT - IETAPA
PLYNOVOD - IETAPA
PTB - 160 - dl.78m

Rozšíření průjezdu
OKRUIŽNÍ PŘEDNÍ STĚNA PRŮJEZDU
FYZICKÁ ZÁBRANA PRŮJEZDU
Z NÁHRADOVACÍ SLOUPKY

STAVAJÍCÍ VODOVOD DN800
II. ETAPA
dl. 264m - Letopa

STAVAJÍCÍ STOKY DN400 - 70,8m
- neums...

STAVAJÍCÍ VODOVOD DN800
II. ETAPA
dl. 264m - Letopa

STAVAJÍCÍ VODOVOD DN800
II. ETAPA
dl. 264m - Letopa

BOD

13.

BOD

14.


LEGENDA ELEKTRO :

TRAFOSTANICE 22/0,4KV, 630KVA, KIOSKOVÁ - STAVEBA ČEZI:

- HLAVNÍ ROZVADĚČ VO (MĚŘENÍ/SPOTŘEBY, OVLÁDÁNÍ, DOHLED)
- STOŽÁR VO PARKOVÝ, VÝŠKA 6m, SVĚTLIDLO SHC 70W
- ROZVODY VO, KABELY CYKY 4x16 VE VÝKOPŮ

Celková délka kabelů VO - 261m, z toho na pozemcích SMO 59m (p.č. 547/1 - 53m, p.č. 608/15 - 6m)
 Celkový počet stožárů VO - 10 ks, z toho na pozemcích SMO 3 ks (p.č. 547/1 - 2 ks, p.č. 608/15 - 1 ks)

Průběh do sádkového stožáru VO

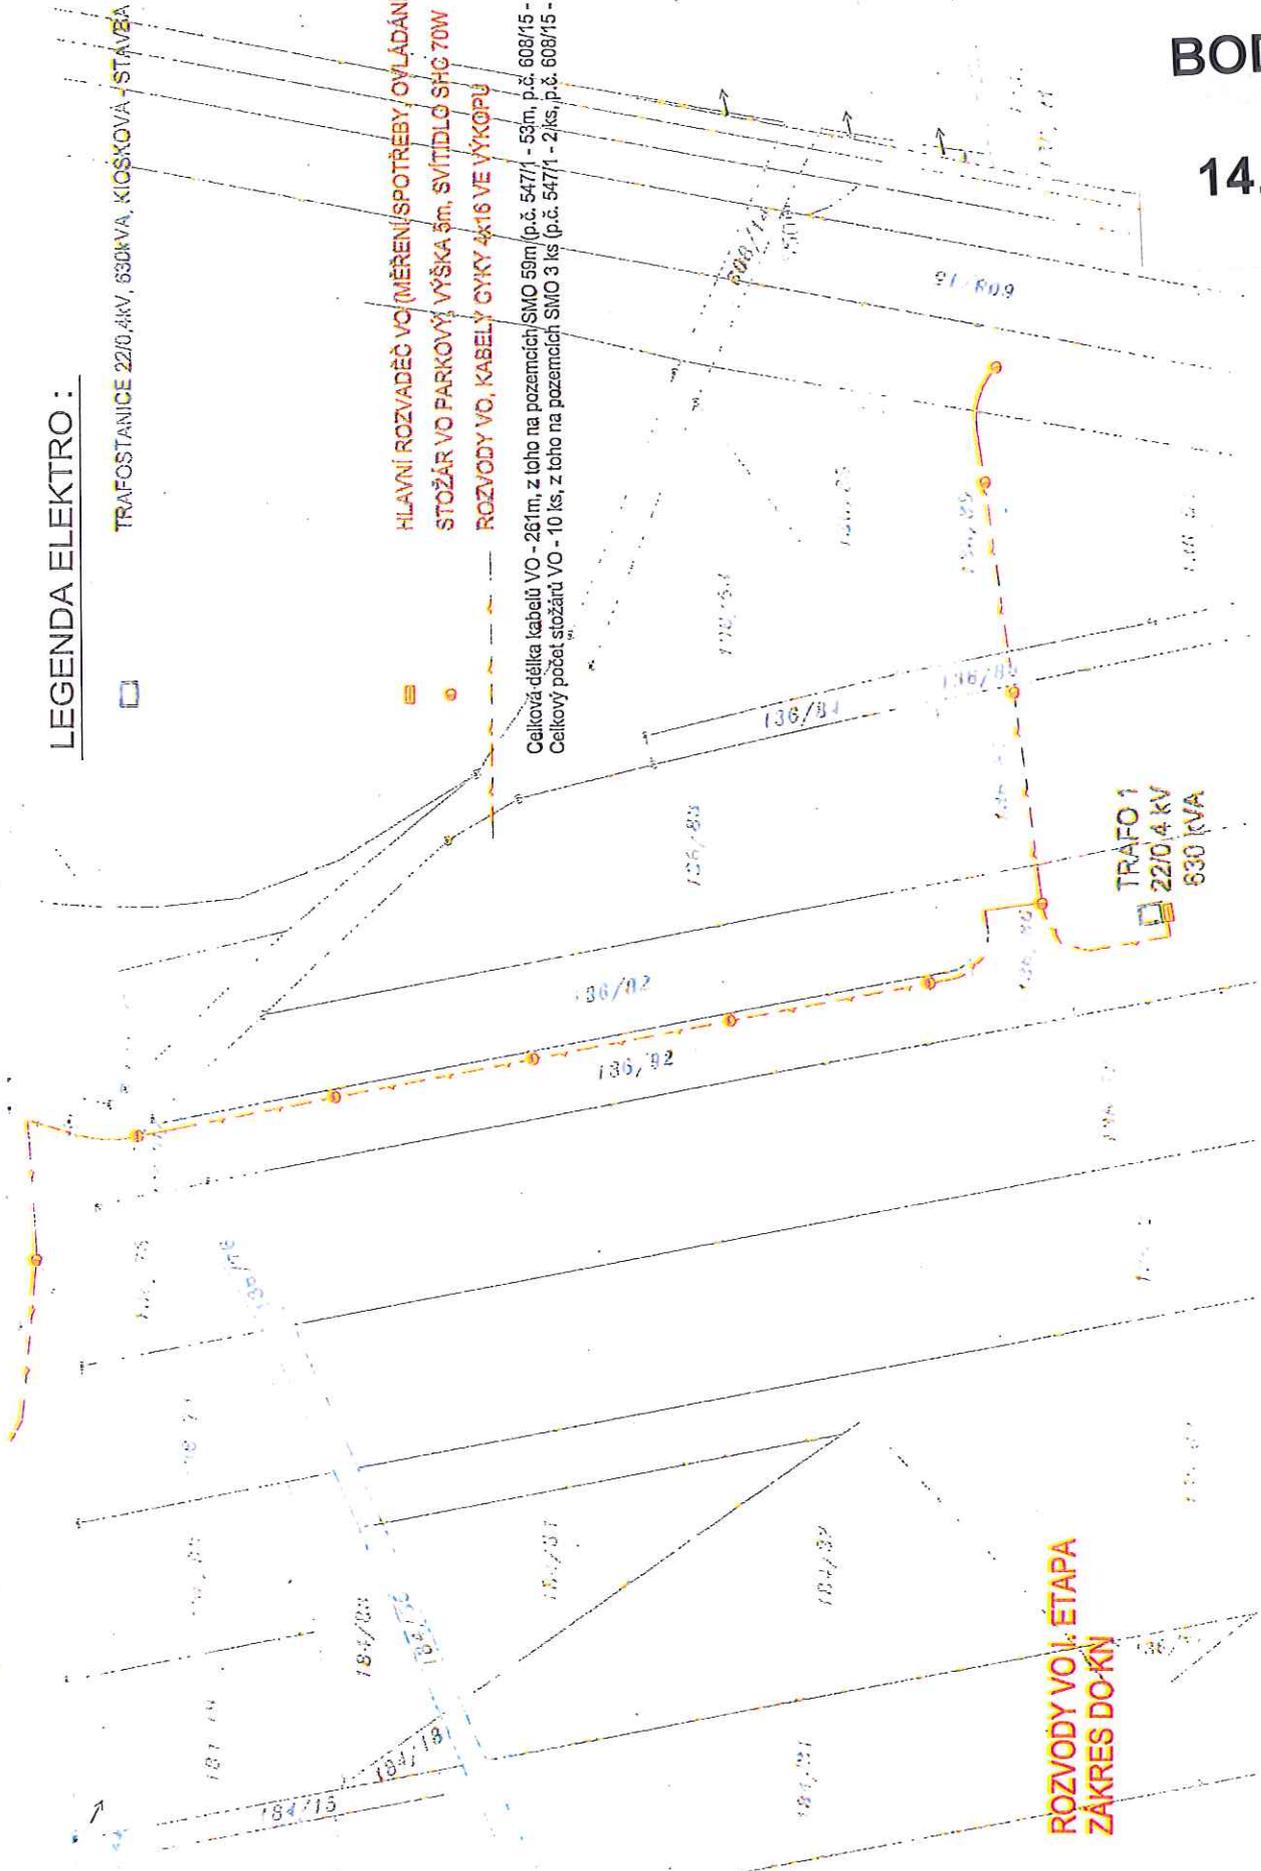

ROZVODY VO - ETAPA ZÁKRES DO KN

BOD

13.

BOD

14.




BOD

13.

BOD

14.

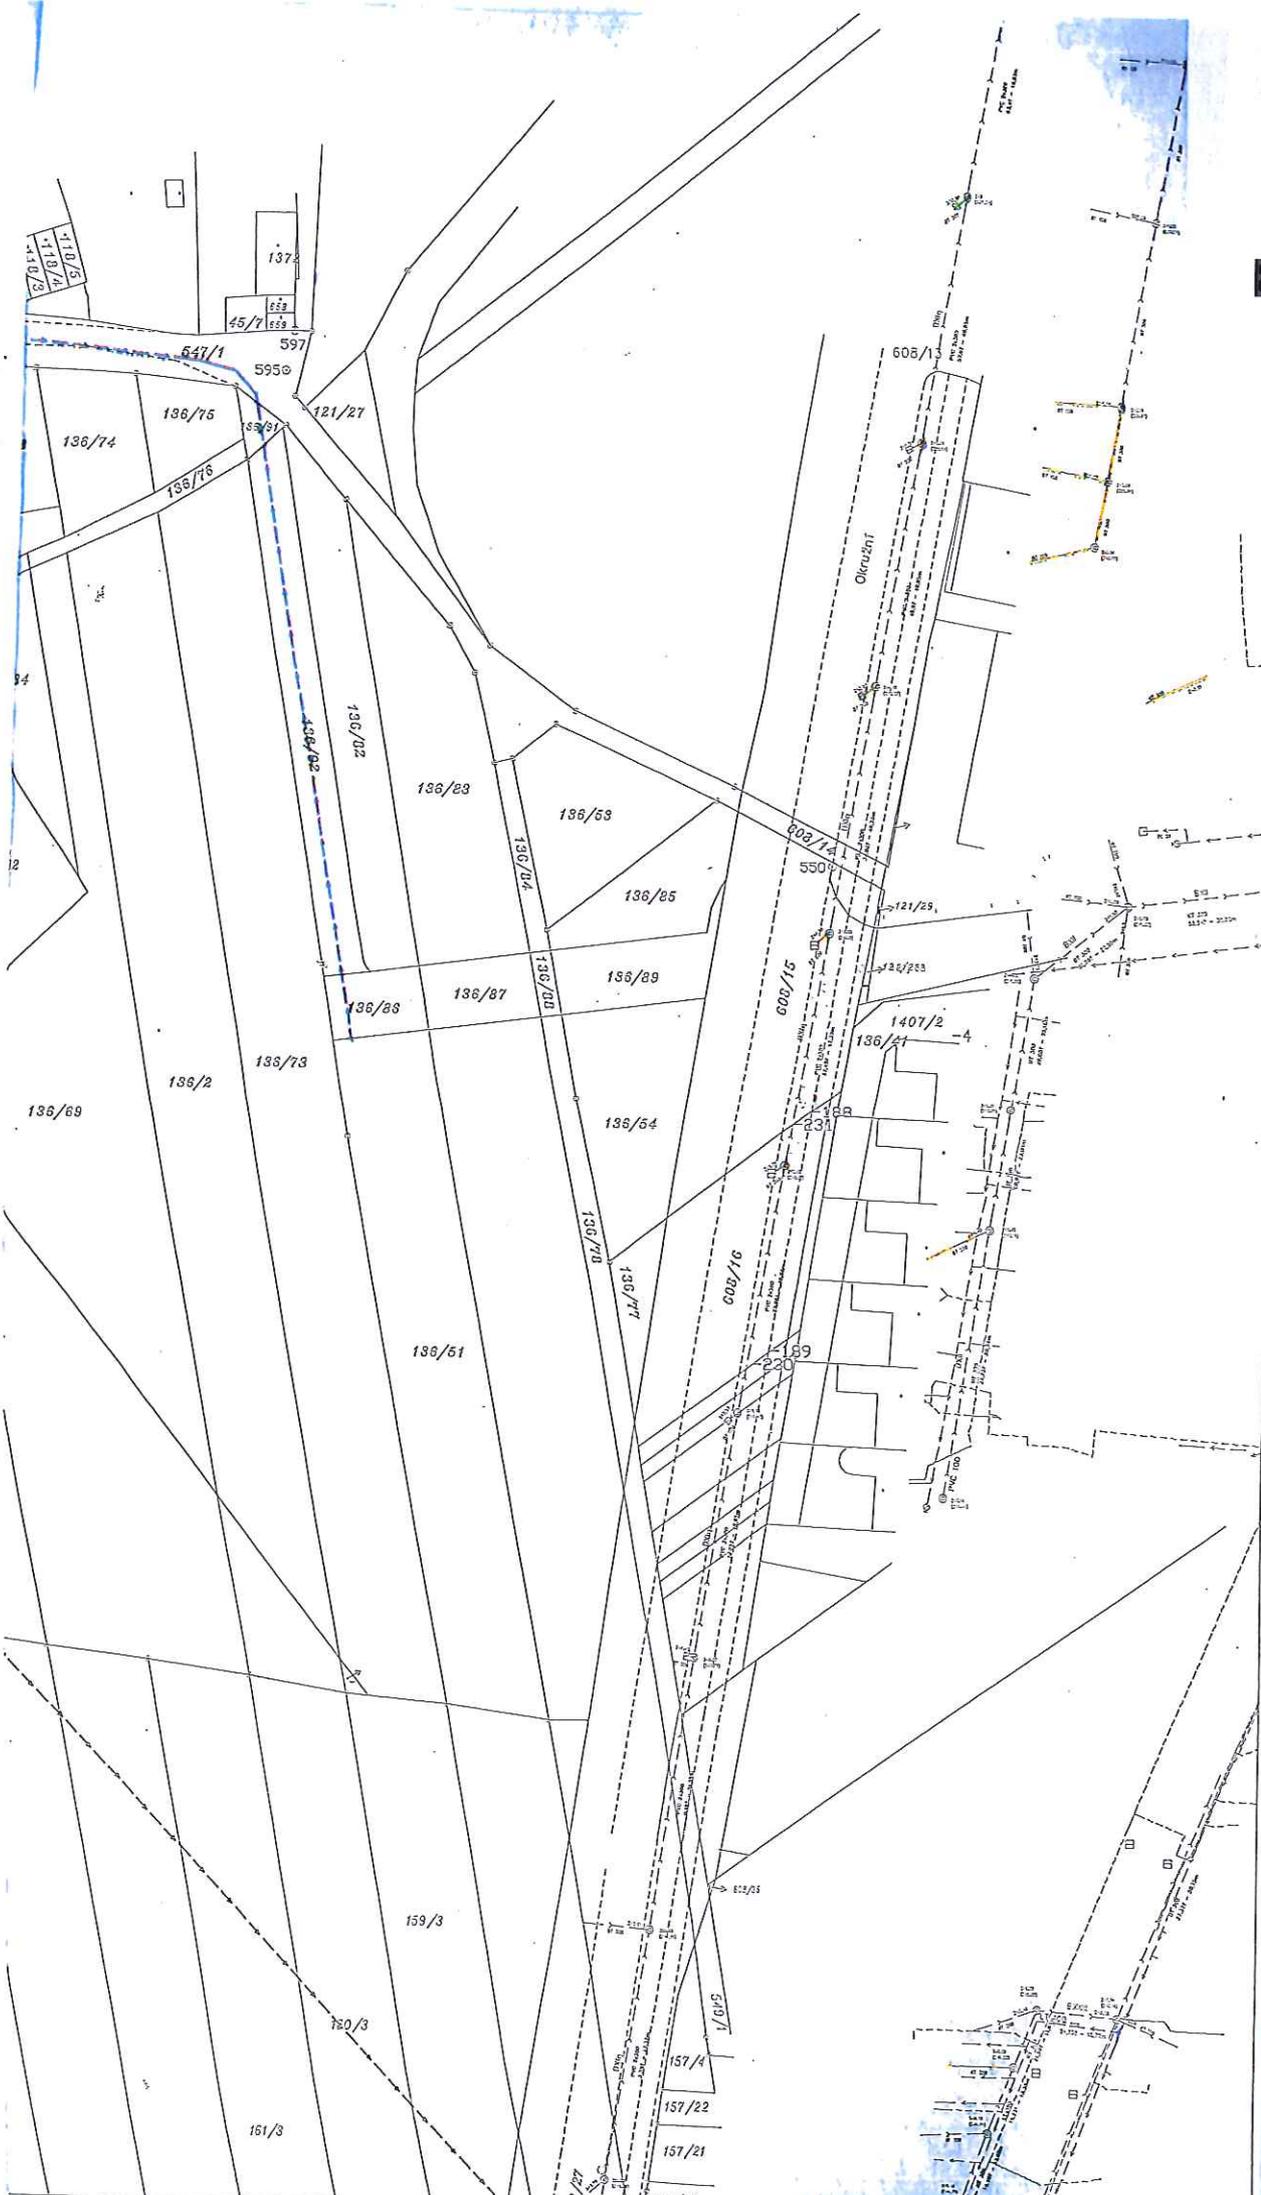

IO 01.3"
Dešťová kanalizace
IO 01.2"
Splašková kanalizace



IO 01.1

IO 01.3

IO 01.2

IO 01.1"
622/22 m kanalizace - část úvozu
DN300mm - dl. 114m PP

BOD
13.
BOD
14.

BOD

13.

BOD

14.

- SVETLIT NA SOKRONEH ROZETKUH
- SVETLIT NA SOKRONEH ROZETKUH
- CHODNIKY NA SOKRONEH ROZETKUH
- CHODNIKY NA SOKRONEH ROZETKUH

PLÁNEK NA ROZETKOVÝCH SÍTLI
 ILLUSTRACE NA SOKRONEH ROZETKOVÝCH
 BODU PŘEDMŮJ NEJEDNÁ VĚSTĚNĚ ROZETKUH
 NA STANOVĚ NA SOKRONEH ROZETKOVÝCH
 SÍTLI NA SOKRONEH SÍTLI

