

Magistrát města Olomouce
odbor koncepce a rozvoje
Hynaisova 10
779 11 Olomouc

**Příloha k námitce ke konceptu územního plánu statutárního města Olomouce,
podané dne 7/7/2010 manželi Kňávovi, bytem Polská 9, v Olomouci**

Olomouc, dne 20/7/2010

Dobrý den,

v příloze uvádíme řešení lokality v k.ú. Nemilany.

V zadání jsme navrhovali zařadit parcelu 868/4 do lokality na bydlení. V konceptu nového územního plánu tahle parcela zůstala nezměněna i když plynule navazuje na zastavitelné území a proto jsme podali dne 7.7.2010 námitku. Chápeme, že nový územní plán se nezabývá jednotlivými parcelami, ale bere dané území jako celek, proto jsme požádali architekta o nezávislý pohled a řešení dané lokality.

V původním ÚP viz příloha č.1., jsou parcely sousedící s naší parcelou určené k bydlení: 868/8, 867/3, 1240 a netvoří žádné souměrné ohraničení dané lokality s tímto využitím a tudíž zde mezi plochami na bydlení vznikají nevyužité plochy: parc.č. 868/1-7, 867/1-2. Řešení v příloze č.2, je scelení dané lokality a jasné ohraničení ploch pro bydlení.

Majitele všech dotčených pozemků viz. příloha č.2 podaly námitku, aby byla daná lokalita řešena tímto způsobem.

Žádáme a zároveň Vás prosíme, aby jste náš návrh zvážily s ohledem na skutečnost, že se nový územní plán tvoří pro co nejdější časové období a daná lokalita již nebude dlouho řešena.

S přátelským pozdravem

Kňávovi

Vlastníci parcel dotčených změnou:

parc.č.	vlastník	adresa	stanovisko
868/1	Statutární město Olomouc		
868/2	Zdeněk Knaus, Arbestrova 189/28, Olomouc-Slavonín		Podána námitka
868/3	Statutární město Olomouc		
868/4	manželé Kňávovi, Polská 9, Olomouc		Podána námitka
868/5	Statutární město Olomouc		
868/6	Jaromír Hynek, Kyselovská 210/76, Olomouc-Slavonín		Podána námitka
868/7	Anna Procházková, Foerstrova 807/2, Olomouc		Podána námitka
868/8	parcela určená k bydlení v ÚP		
867/1	Jaromír Hynek, Kyselovská 210/76, Olomouc-Slavonín		Podána námitka
867/2	Anna Procházková, Foerstrova 807/2, Olomouc		Podána námitka
867/3	parcela určená k bydlení v ÚP		
1239,1240	parcely určené k bydlení v ÚP		

Přílohy: č.1 zakres pozemků – současná situace, č.2 zakres pozemků - nové řešení

PŘÍLOHA č. 1

U černé cesty

SOUČASNÝ STAV

U černé cesty



Stav k 01.01.2012 14:24:45

Vytvořil: Růždomřová Jaromíra

Dne 09.06.2012 14:24:45

KOPIE KATASTRÁLNÍ MAPY

Kat. území Nemilany
katastrální úřad pro Olomoucký kraj
katastrální pracoviště Olomouc

Dle: Olomouc
Měřítko: 1:2000

Dle: Olomouc
Měřítko: 1:2000



PRÍLOHA E2


U černej cesty

NOVÁ OHRANIČENÁ PLOCHA
PRO BYDLIŠŤA

U černej cesty

BV

BV

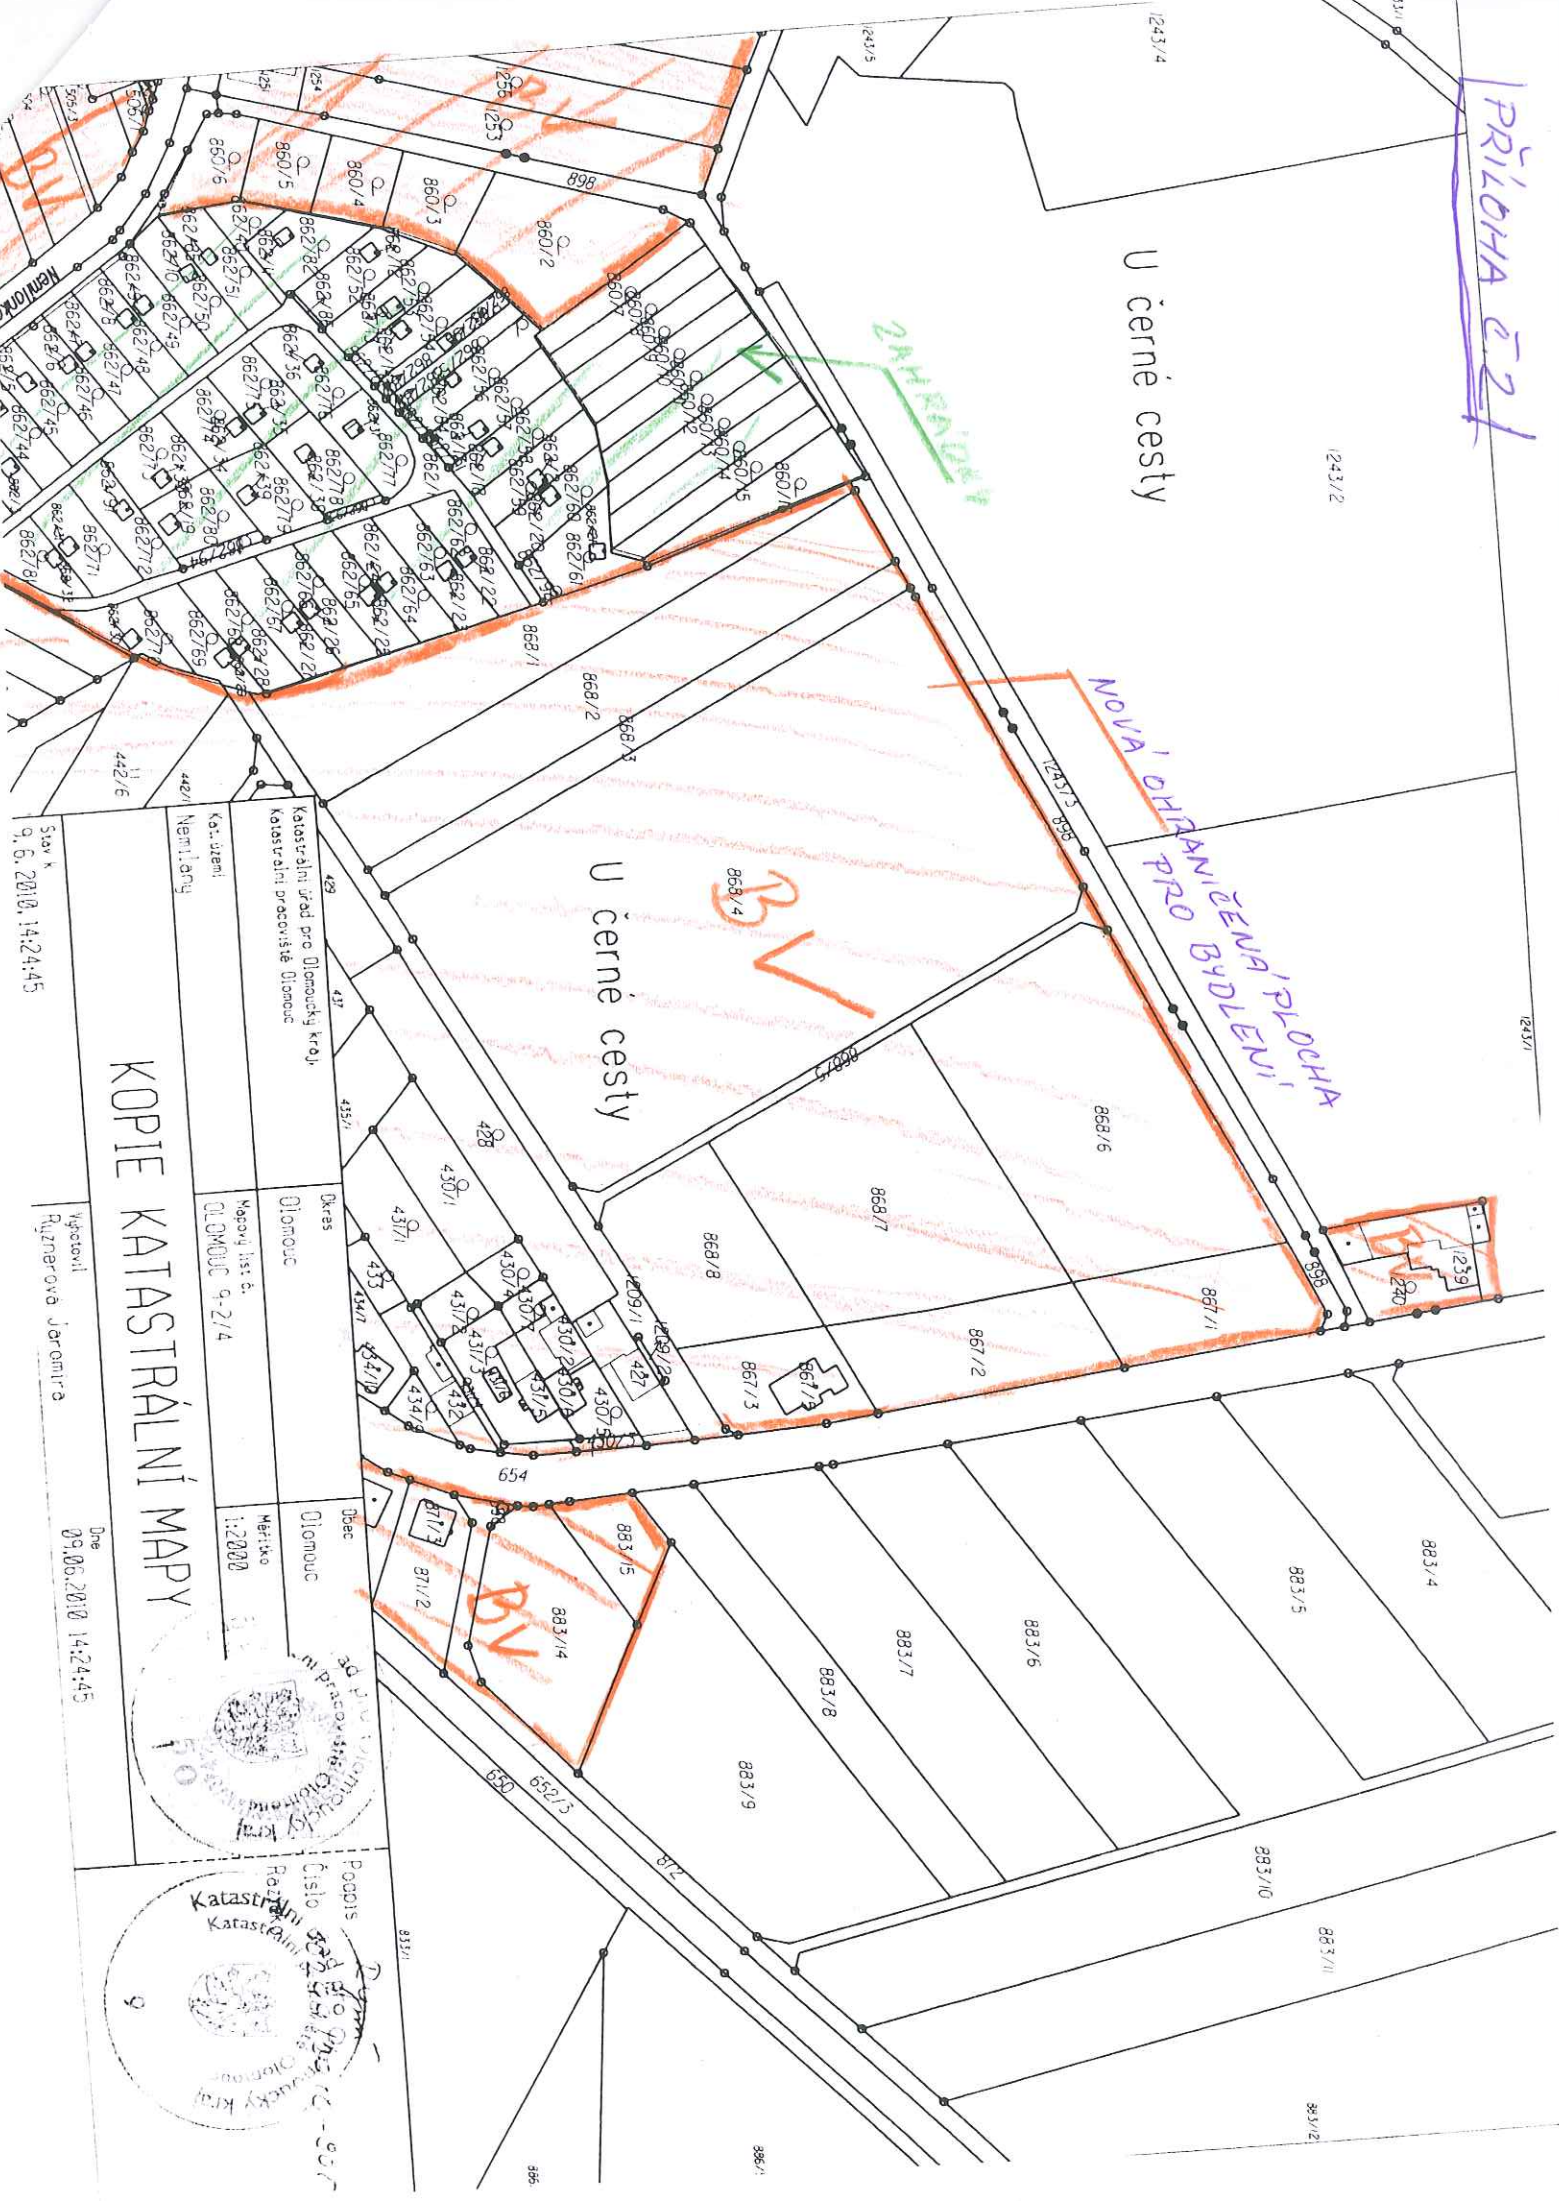

Stav k
9. 6. 2010, 14:24:45

KOPIE KATASTRÁLNÍ MAPY

Kat. území Nemilany
Katastrální úřad pro Olomoucký kraj
katastrální pracoviště Olomouc

Dle
Olomouc
Mapový list č.
OL.04/010 9-2/4

Účel
Olomouc
Měřítko
1:2000



Vygotovil
Růžmerová Jaromíra
Dne
09.06.2010 14:24:45