


ZASTAVOVACÍ SITUACE N.P.B. – II. ETAPA M 1:750

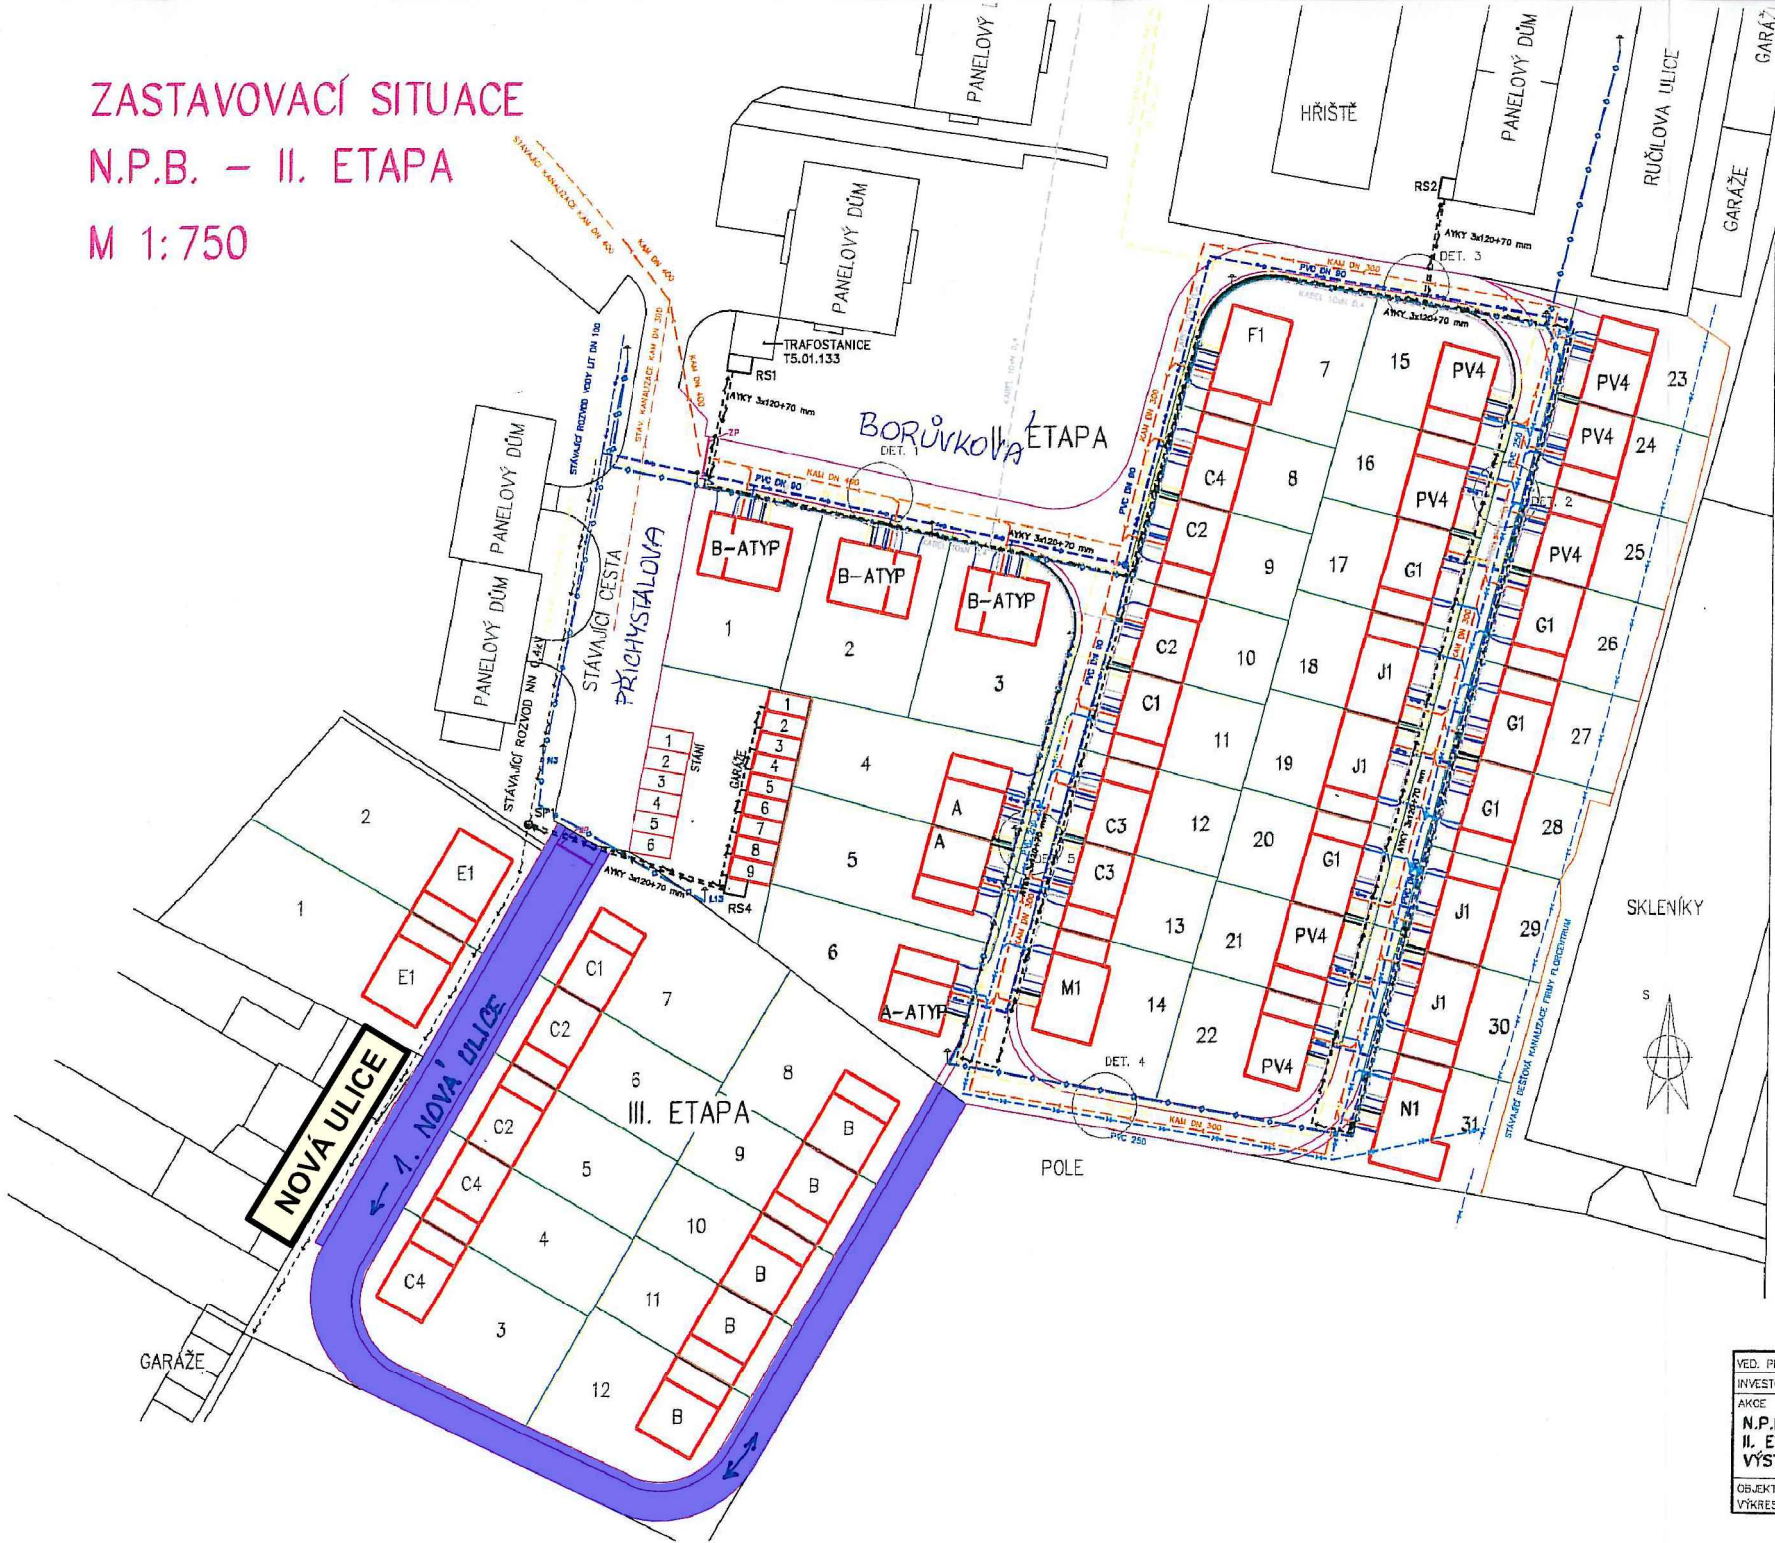

- LEGENDA SÍTÍ**
- STÁVAJÍCÍ SÍTĚ**
- STÁVAJÍCÍ VEDENÍ NN 0,4KV
 - STÁVAJÍCÍ NESTOVÁ KANALIZACE KAM DN 300,400
 - STÁVAJÍCÍ ROZVOD PITNÉ VODY LIT DN 100
 - STÁVAJÍCÍ ROZVOD PLYNU PE DN 110, 200
 - STÁVAJÍCÍ VEDENÍ TELECOMU
 - STÁVAJÍCÍ VEDENÍ VĚDEBNÍHO OBČIŠTENÍ
 - STÁVAJÍCÍ KANALIZACE SPLAŠKOVÁ KAM 300,400
- NOVĚ NAVRHOVANÉ SÍTĚ**
- PODROBNÉ VĚDĚNÍ NNKY 3x120x70 MM
 - SPLAŠKOVÁ KANALIZACE KAM DN 300,400 PŘÍPOJKY DN 120
 - DEŠŤOVÁ KANALIZACE PVC DN 200 PŘÍPOJKY DN 120
 - KOLEKOVÝ PÍNE VODY PVC DN 80x4,3 PŘÍPOJKY PE 32,3
 - ROZVOD PLYNU HL. PE DN 110,220 PŘÍPOJKY DN 32
 - VEDENÍ TELECOMU
- LEGENDA OBJEKTŮ**
- STÁVAJÍCÍ ZASTAVBA
 - NOVÁ ZASTAVBA
 - VOTOVKA A PŘÍP. KONSTRUKCE KONSTRUKCE – ŽIVICE
 - OBŠŤAHA – BETONOVÁ ZÁKLADOVÁ DLAŽBA
 - ZP – ZPEVNĚVACÍ PŘÍLAH
 - PARCELACE
 - OPLOCENÍ

VED. PROJEKTU	ING.P.KRENEK	VYPRACOVAL	ING. KLÍČKOVÁ
INVESTOR:			
AKCE	VÝKR.Č. 2		
N.P.B. – NOVÝ SVĚT	STUPEŇ SP		
II. ETAPA	MĚRÍTKO 1:750		
VÝSTAVBA 31 ROD. DOMŮ	DATUM 01/2002		
OBJEKT			
VÝKRES	ZASTAVOVACÍ SITUACE – CELKOVÁ		