


**ROZŠÍŘENÍ PROSTORU PRO BAZÉNOVOU TECHNOLOGII
ÚPRAVA DISPOZICE
PŘESUN TECHNOLOGIE VENKOVNÍHO BAZÉNU
NA MÍSTO ZRUŠENÉ ZASEDACÍ
A PARTY MÍSTNOSTI**

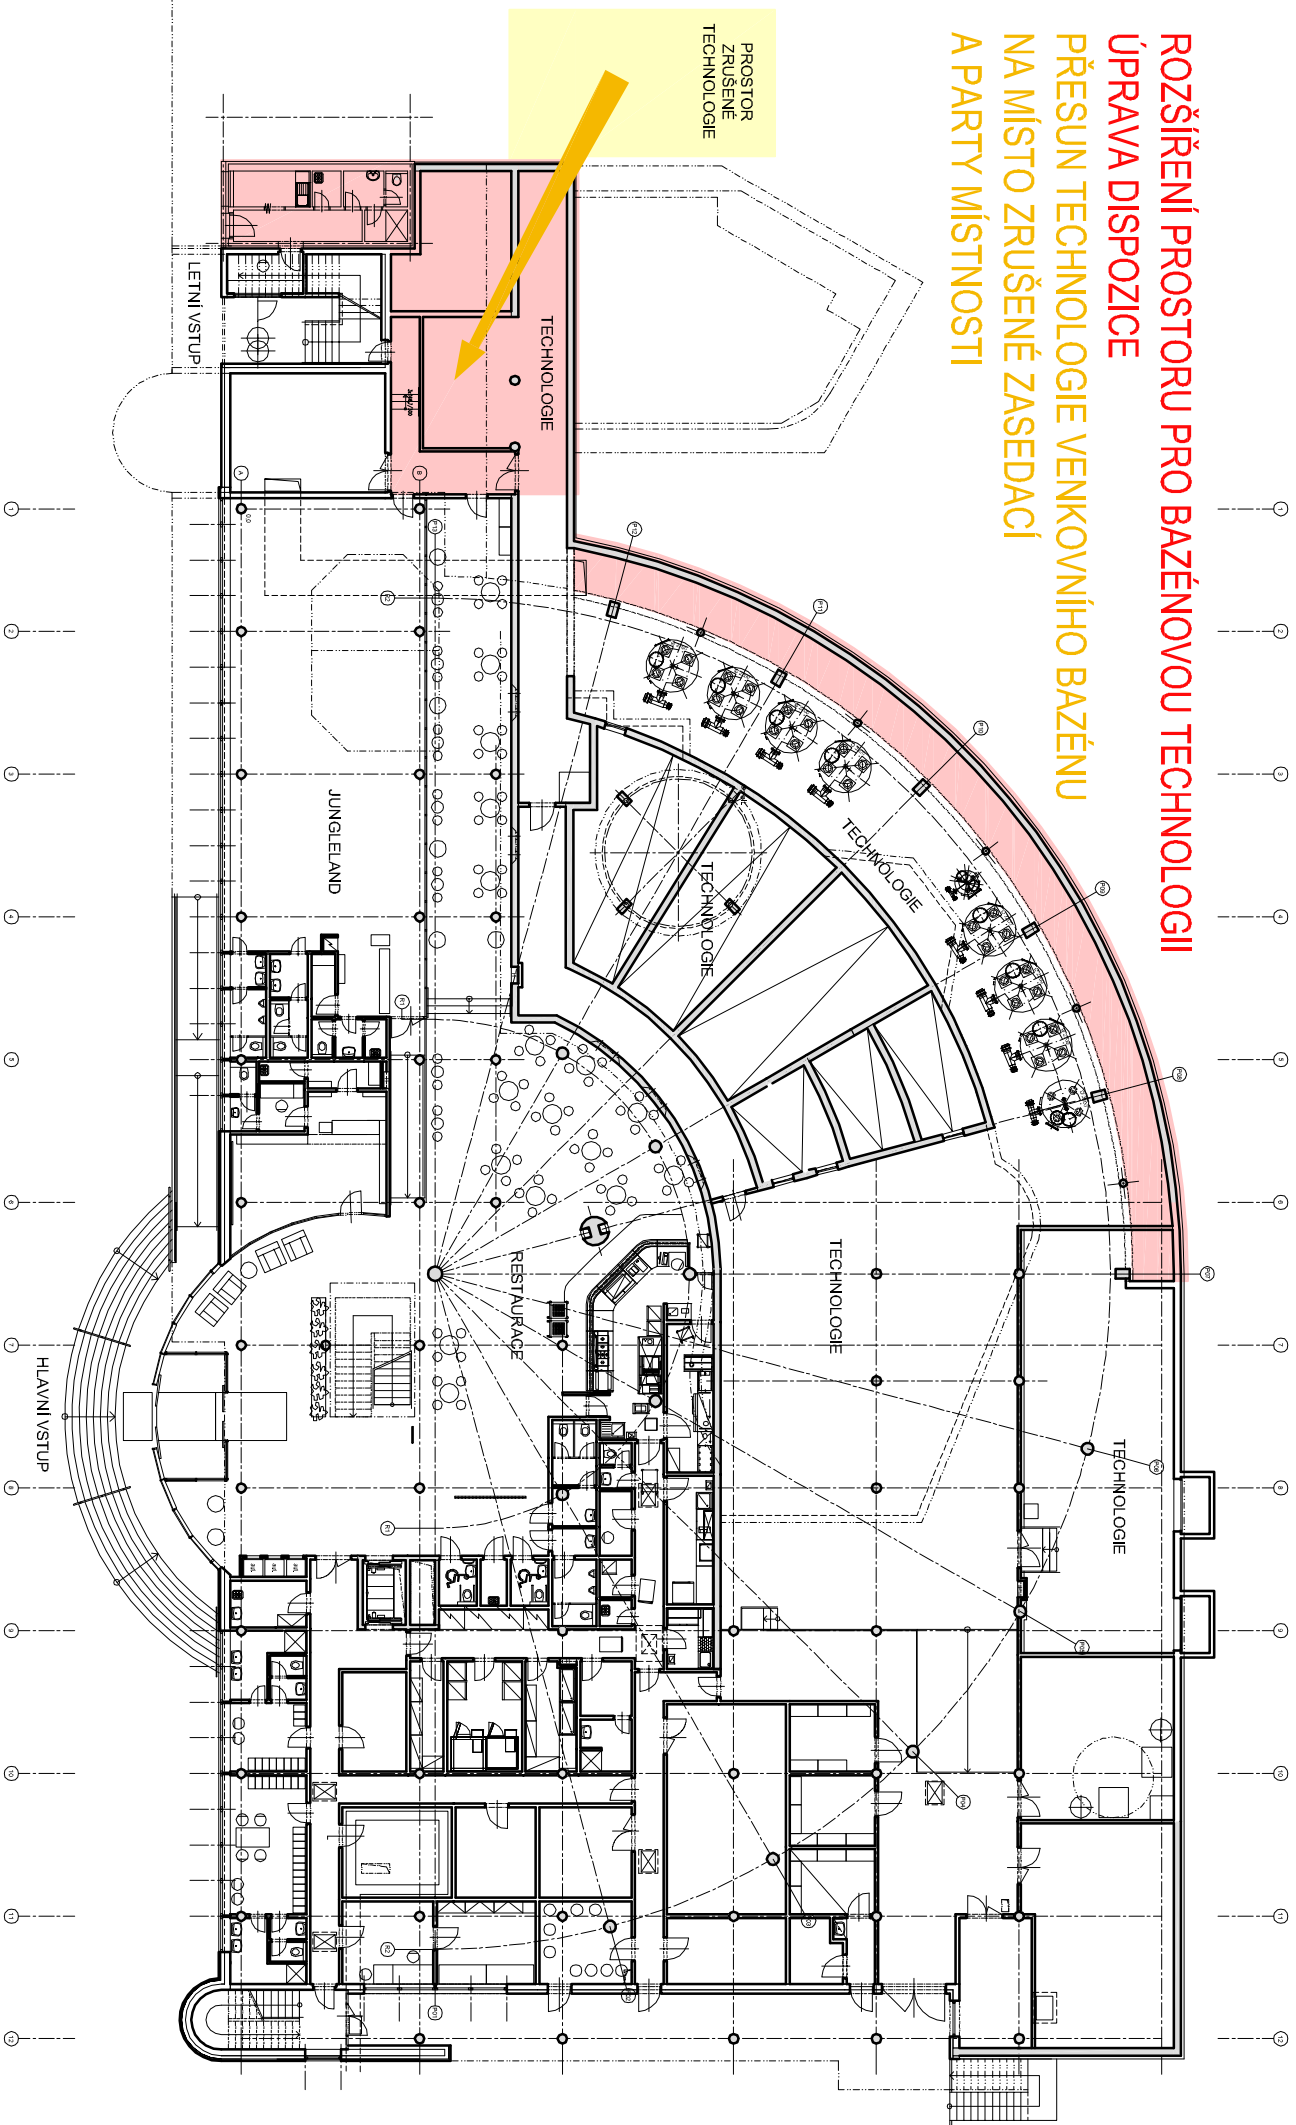

PŮDORYS 1.NP - NOVÉ ŘEŠENÍ

AQUAPARK OLOMOUC
ZMĚNY NAVRŽENÉ V RÁMCI ZPRACOVÁNÍ RP