


ÚPRAVA TVARU BAZÉNU ÚPRAVA ATRAKCÍ

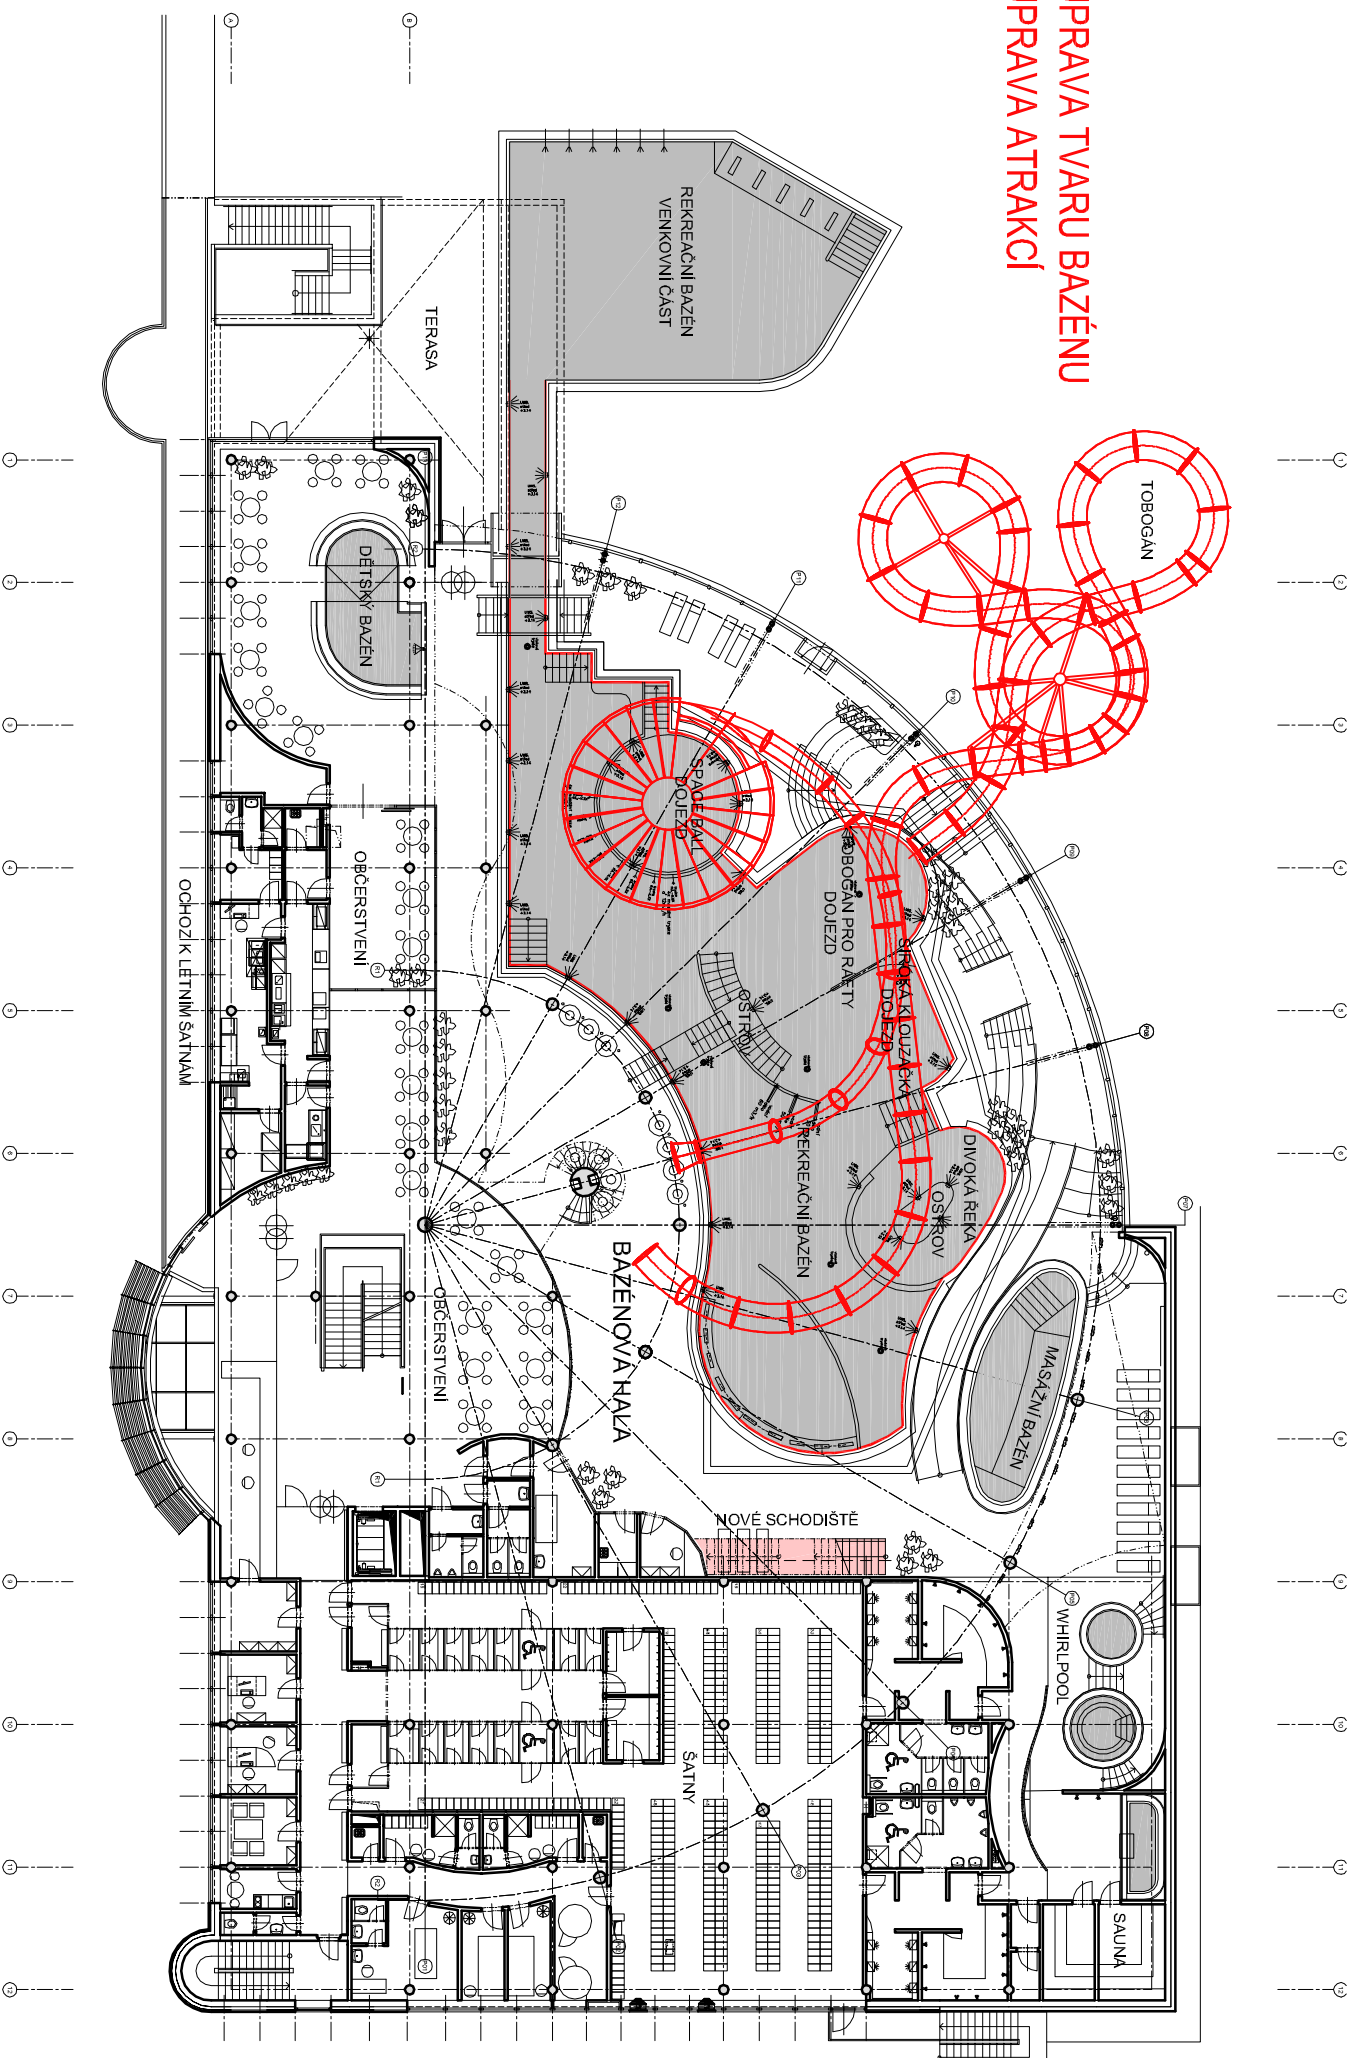

PŮDORYS 2.NP - NOVÉ ŘEŠENÍ

AQUAPARK OLOMOUC
ZMĚNY NAVRŽENÉ V RÁMCI ZPRACOVÁNÍ RP