


REGULAČNÍ PLÁN RP-13 SÍDLIŠTĚ LAZCE

II.B.3. VÝKRES ŠIRŠÍCH VZTAHŮ


1 : 5 000

LEGENDA:

 VYMEZENÍ ŘEŠENÉ PLOCHY

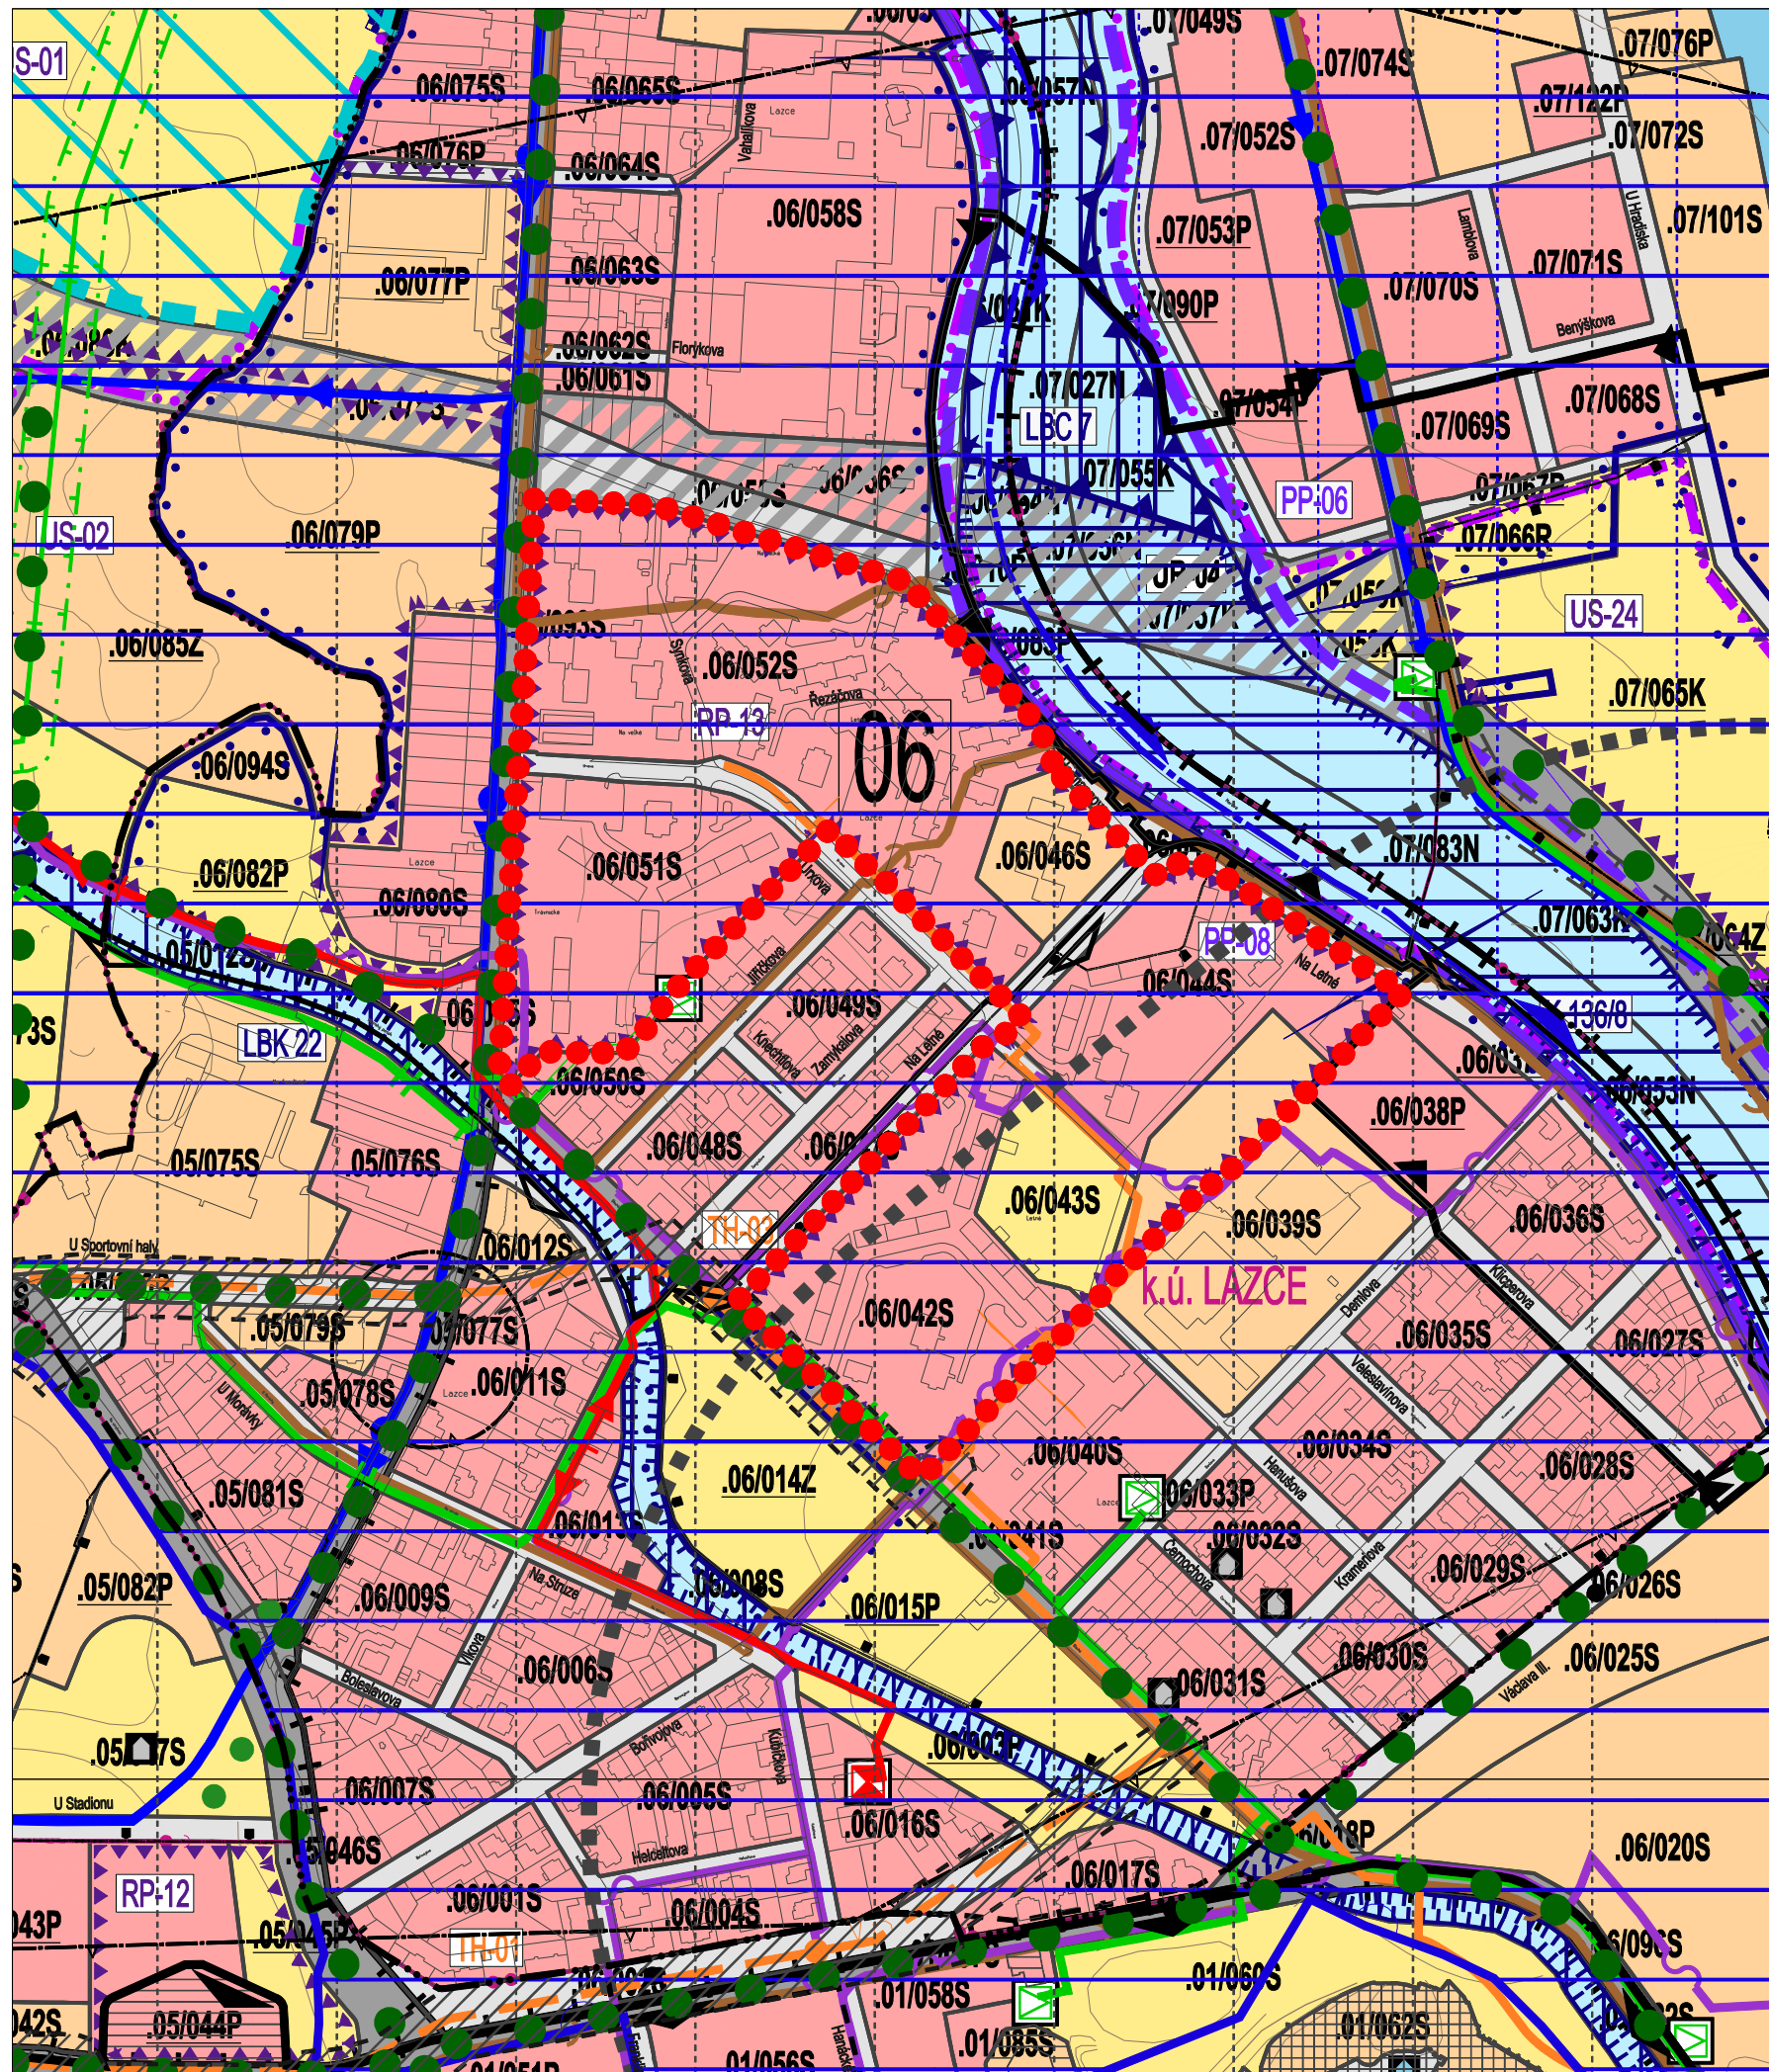

PODTISK: VÝŘEZ Z VÝKRESU II/01 KOORDINAČNÍ VÝKRES ÚZEMNÍHO PLÁNU OLOMOUC
VE ZNĚNÍ POZDĚJŠÍCH ZMĚN

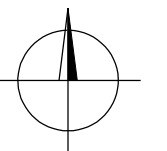

PROJEKTOVÁ ČINNOST, URBANISMUS, ÚZEMNÍ PLÁNOVÁNÍ, EKOLOGIE, GIS

URBANISTICKÉ STŘEDISKO OSTRAVA, s.r.o.

Spartakovců 3, Ostrava-Poruba, 70800

tel: 596 939 530, 596 939 531

ZODP.PROJEKTANT: ING.ARCH.HELENA SALVETOVÁ

ZAK. ČÍSLO: U - 577

ZPRACOVATEL: ING.ARCH.HELENA SALVETOVÁ

OBJEDNATEL: STATUTÁRNÍ MĚSTO OLOMOUC

DATUM: LISTOPAD 2017