


# REGULAČNÍ PLÁN RP-17 SÍDLIŠTĚ POVEL

## II.B.3. VÝKRES ŠIRŠÍCH VZTAHŮ


1 : 5 000

LEGENDA:

 VYMEZENÍ ŘEŠENÉ PLOCHY

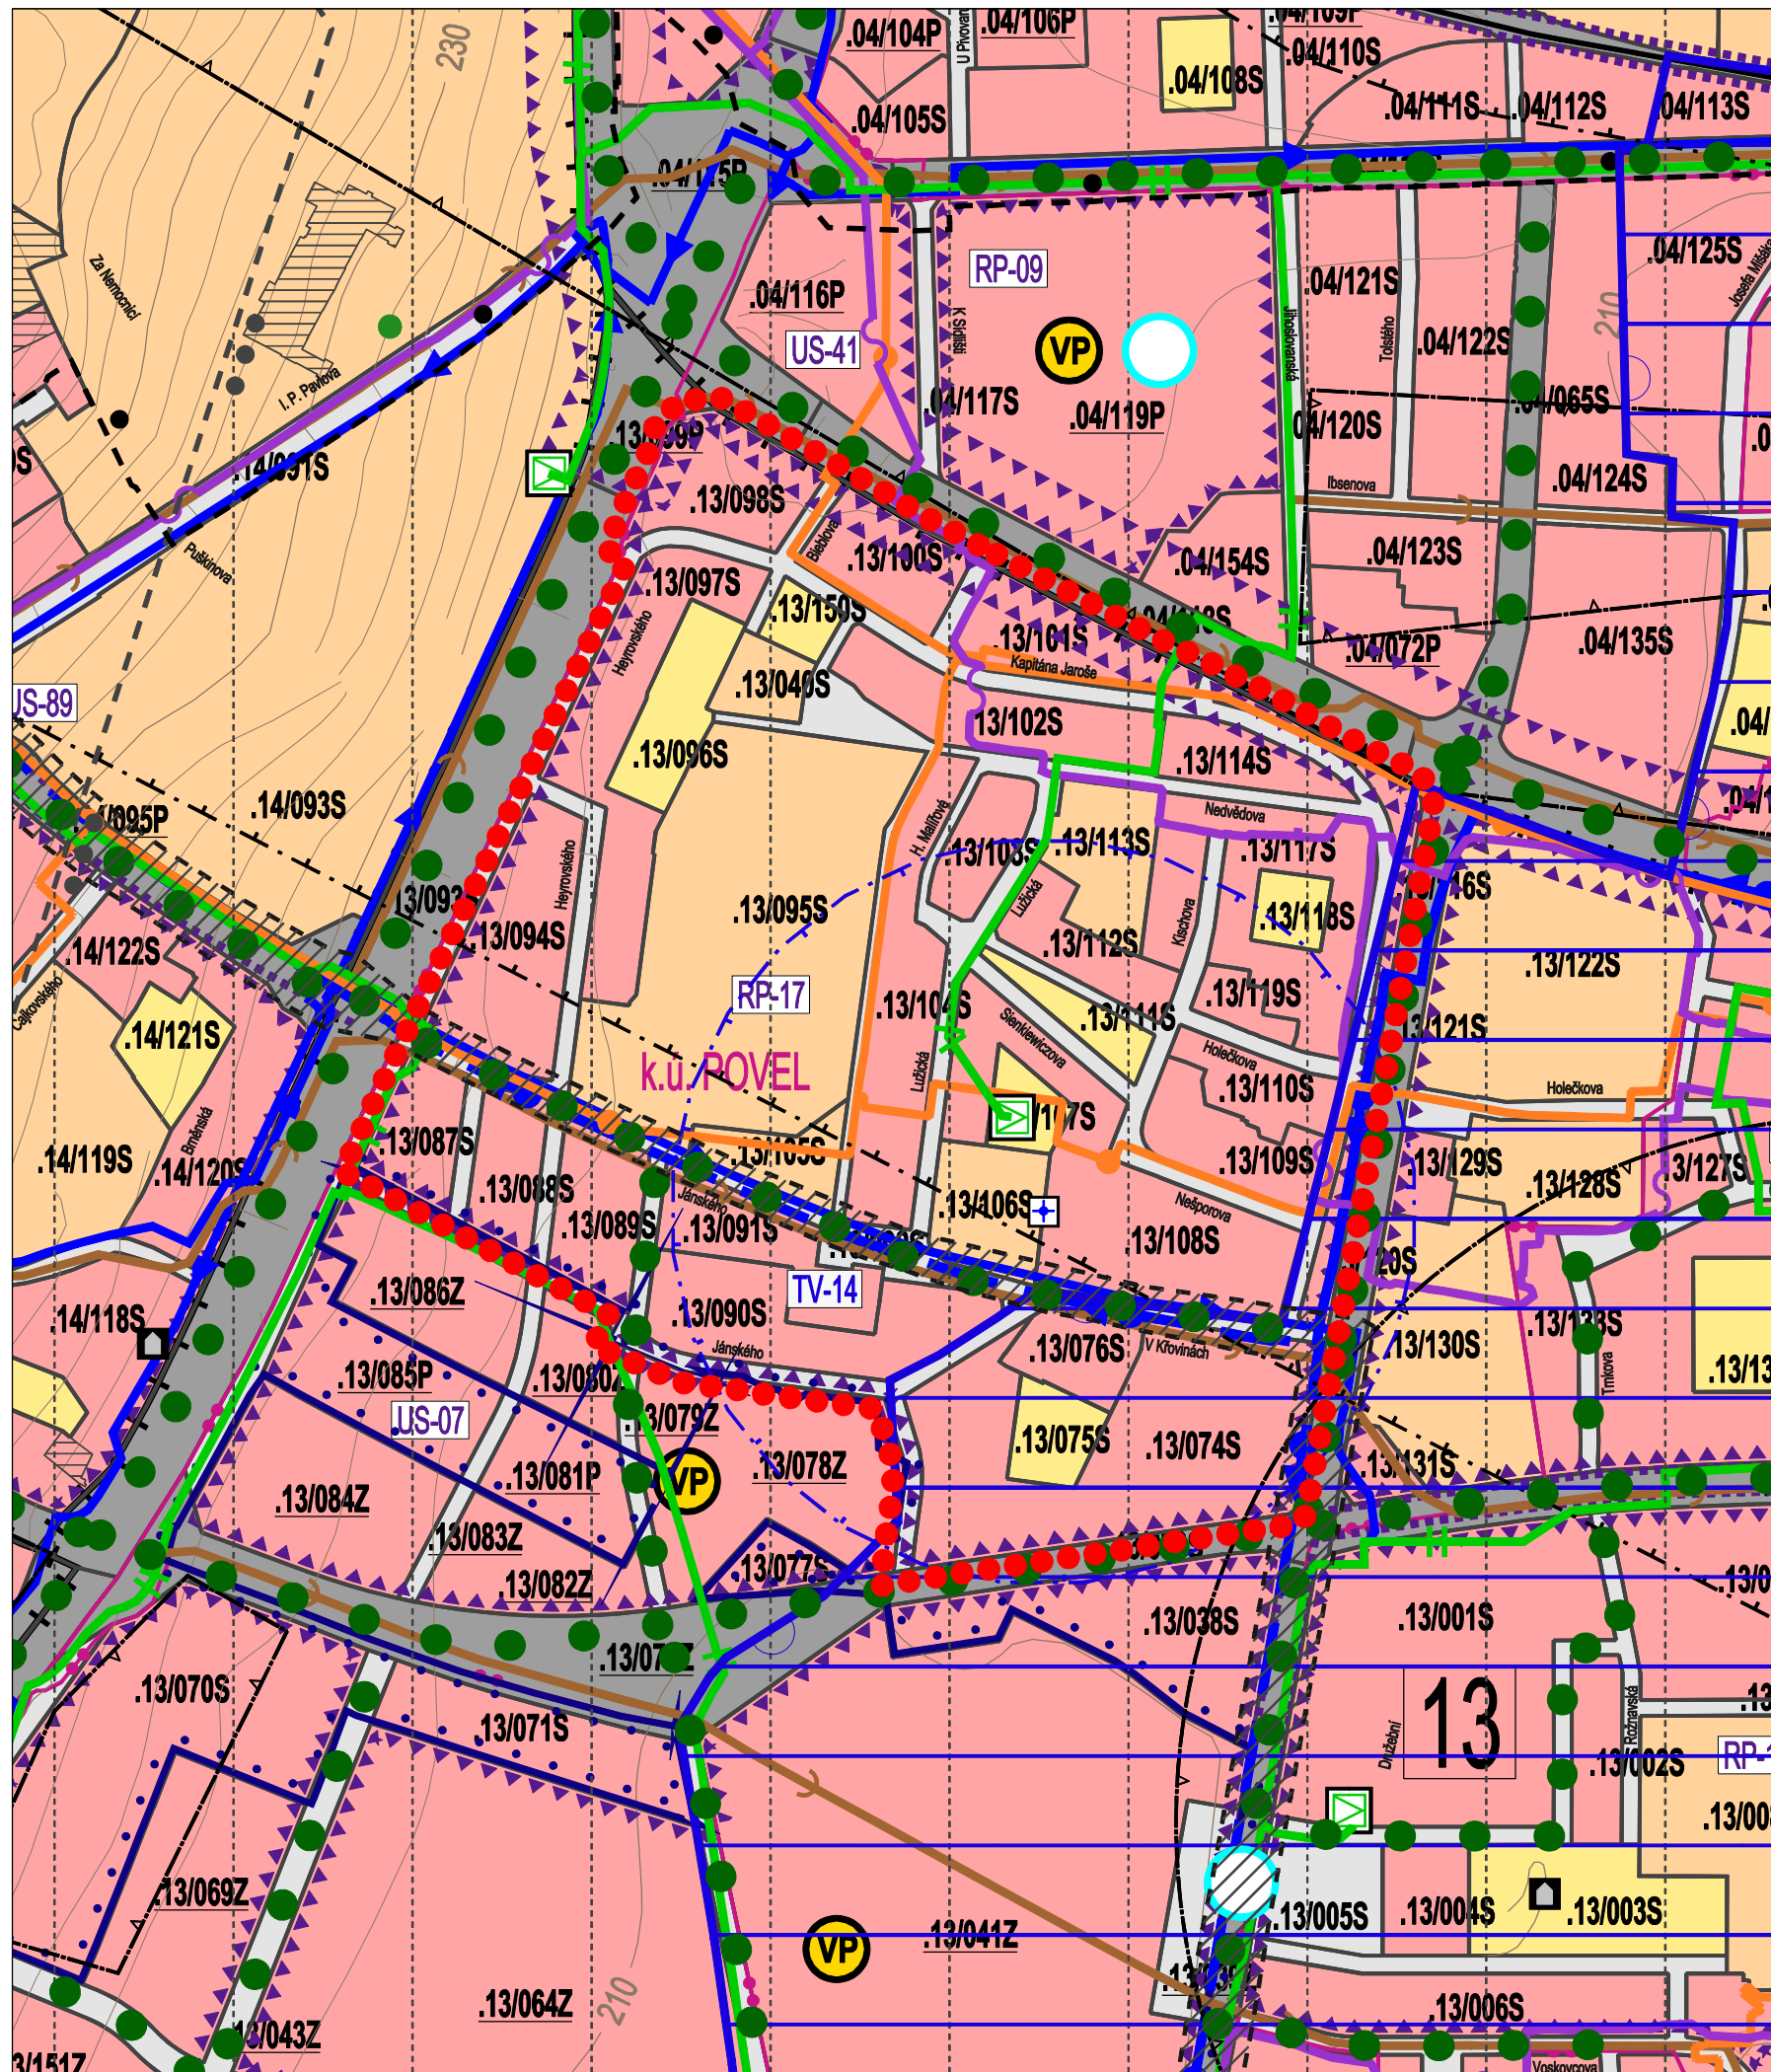

PODTISK: VÝŘEZ Z VÝKRESU II/01 KOORDINAČNÍ VÝKRES ÚZEMNÍHO PLÁNU OLOMOUC

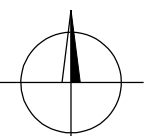

PROJEKTOVÁ ČINNOST, URBANISMUS, ÚZEMNÍ PLÁNOVÁNÍ, EKOLOGIE, GIS

**URBANISTICKÉ STŘEDISKO OSTRAVA, s.r.o.**

Spartakovců 3, Ostrava-Poruba, 70800

tel: 596 939 530, 596 939 531

ZODP.PROJEKTANT: ING.ARCH.HELENA SALVETOVÁ

ZAK. ČÍSLO: U - 594

ZPRACOVATEL: ING.ARCH.HELENA SALVETOVÁ

OBJEDNATEL: STATUTÁRNÍ MĚSTO OLOMOUC

DATUM: ŘÍJEN 2018