

REGULAČNÍ PLÁN RP-10 SÍDLIŠTĚ NA VOZOVCE - DVOŘÁKOVA

I.B.2. VÝKRES KONCEPCE DOPRAVY

1 : 2 000



LEGENDA:

●●●●● HHRANICE ŘEŠENÉ PLOCHY

LEGENDA DOPRAVNÍCH PRVKŮ A PLOCH:

STAV	NÁVRH	LEGENDA
		SILNIČNÍ KOMUNIKACE, MÍSTNÍ RYCHLOSTNÍ / SBĚRNÉ KOMUNIKACE (MÍSTNÍ KOMUNIKACE I. / II. TŘÍDY)
		MÍSTNÍ OBSLUŽNÉ KOMUNIKACE (MÍSTNÍ KOMUNIKACE III. TŘÍDY)
		CHODNÍKY A STEZKY PRO CHODCE (MÍSTNÍ KOMUNIKACE IV. TŘÍDY)
		PARKOVACÍ A ODSTAVNÉ PLOCHY
		JEDNOSMĚRNÝ PROVOZ
		ZASTÁVKY AUTOBUSOVÉ HROMADNÉ DOPRAVY OSOB
		NADZEMNÍ PARKOVACÍ OBJEKTY (PS - AUTOMATIZOVANÉ PARKOVACÍ SYSTÉMY) S ORIENTAČNÍM ÚDAJEM O POČTU STÁNÍ NA PODLAŽÍ

	STAVBY OBČANSKÉHO VYBAVENÍ
	STAVBY BYTOVÝCH DOMŮ
	STAVBY PRO BYDLENÍ
	STAVBY TECHNICKÉHO VYBAVENÍ
	STAVBY NAVRŽENÉ K DEMOLICI

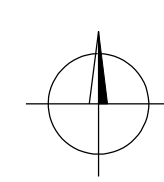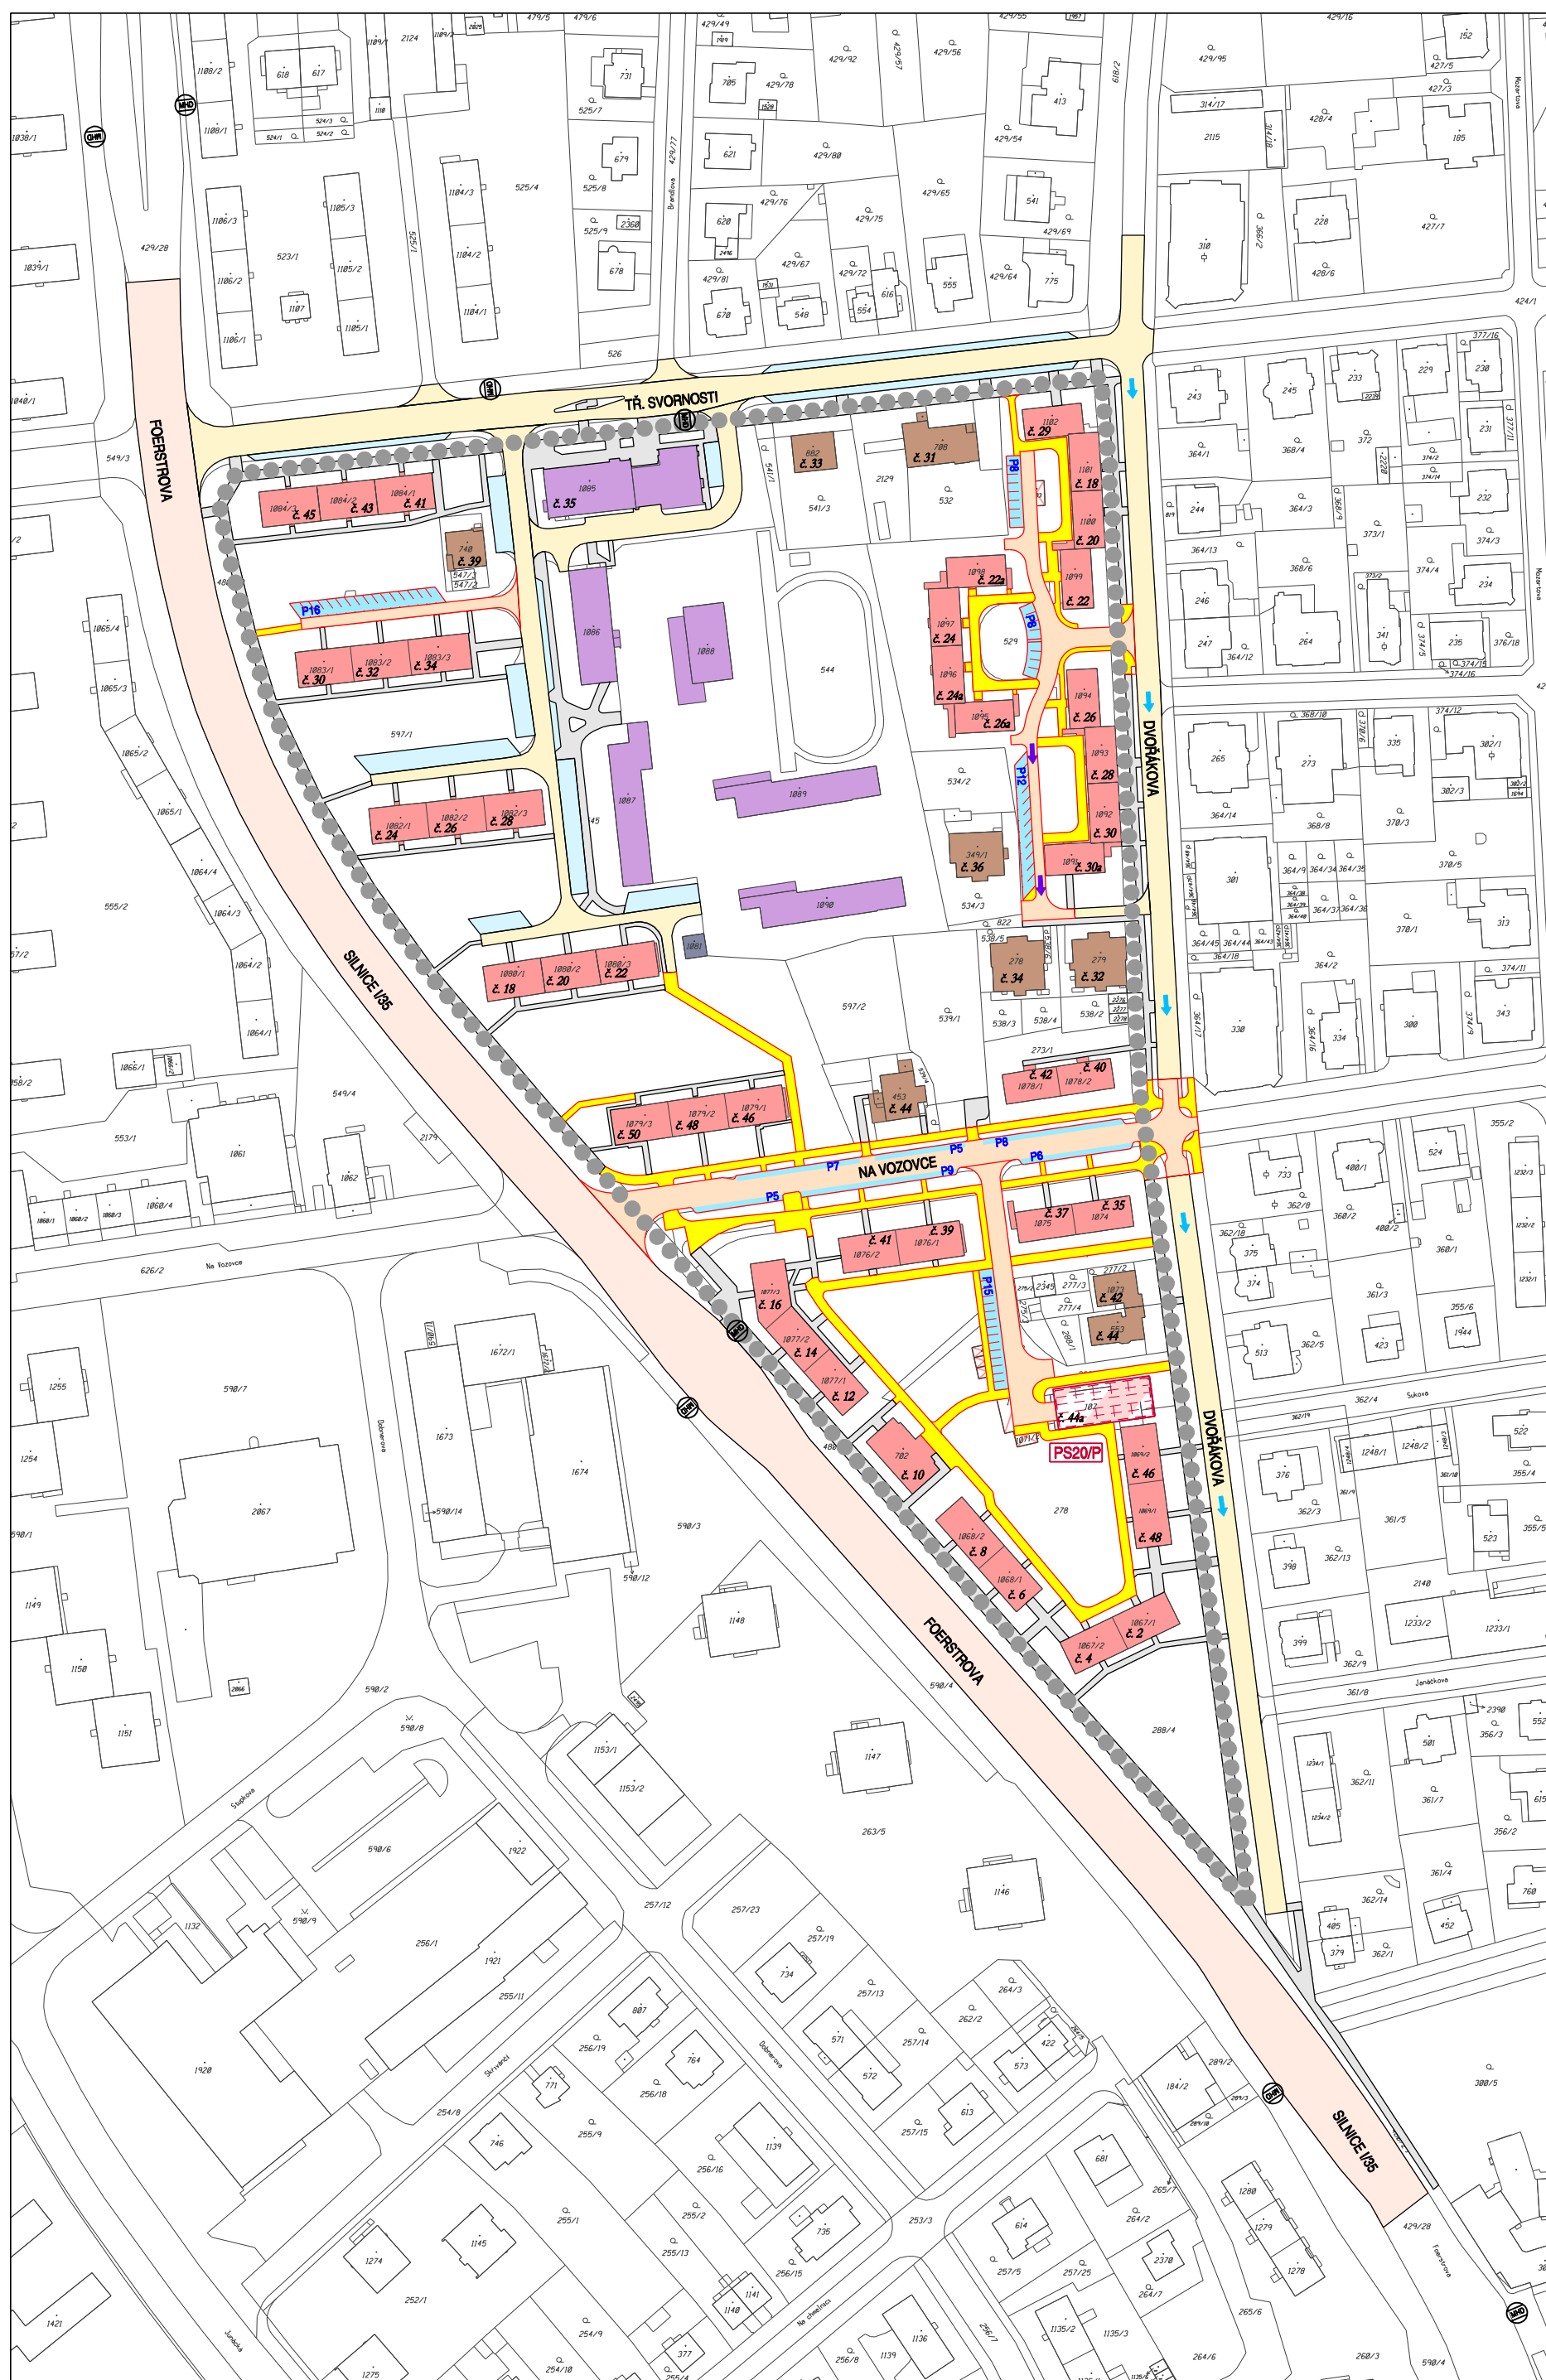

PROJEKTOVÁ ČINNOST, URBANISMUS, ÚZEMNÍ PLÁNOVÁNÍ, EKOLOGIE, GIS
URBANISTICKÉ STŘEDISKO OSTRAVA, s.r.o.
 Ostrava s.r.o. Spartakovců 3, Ostrava-Poruba, 70800 tel: 596 939 530, 596 939 531

ZODP.PROJEKTANT: ING. ARCH. HELENA SALVETOVÁ	ZAK. ČÍSLO: U - 592
ZPRACOVATEL: ING. VÁCLAV ŠKVAJN, ING. RADOVAN KOMÍNEK	
OBJEDNATEL: STATUTÁRNÍ MĚSTO OLOMOUC	DATUM: ŘÍJEN 2018