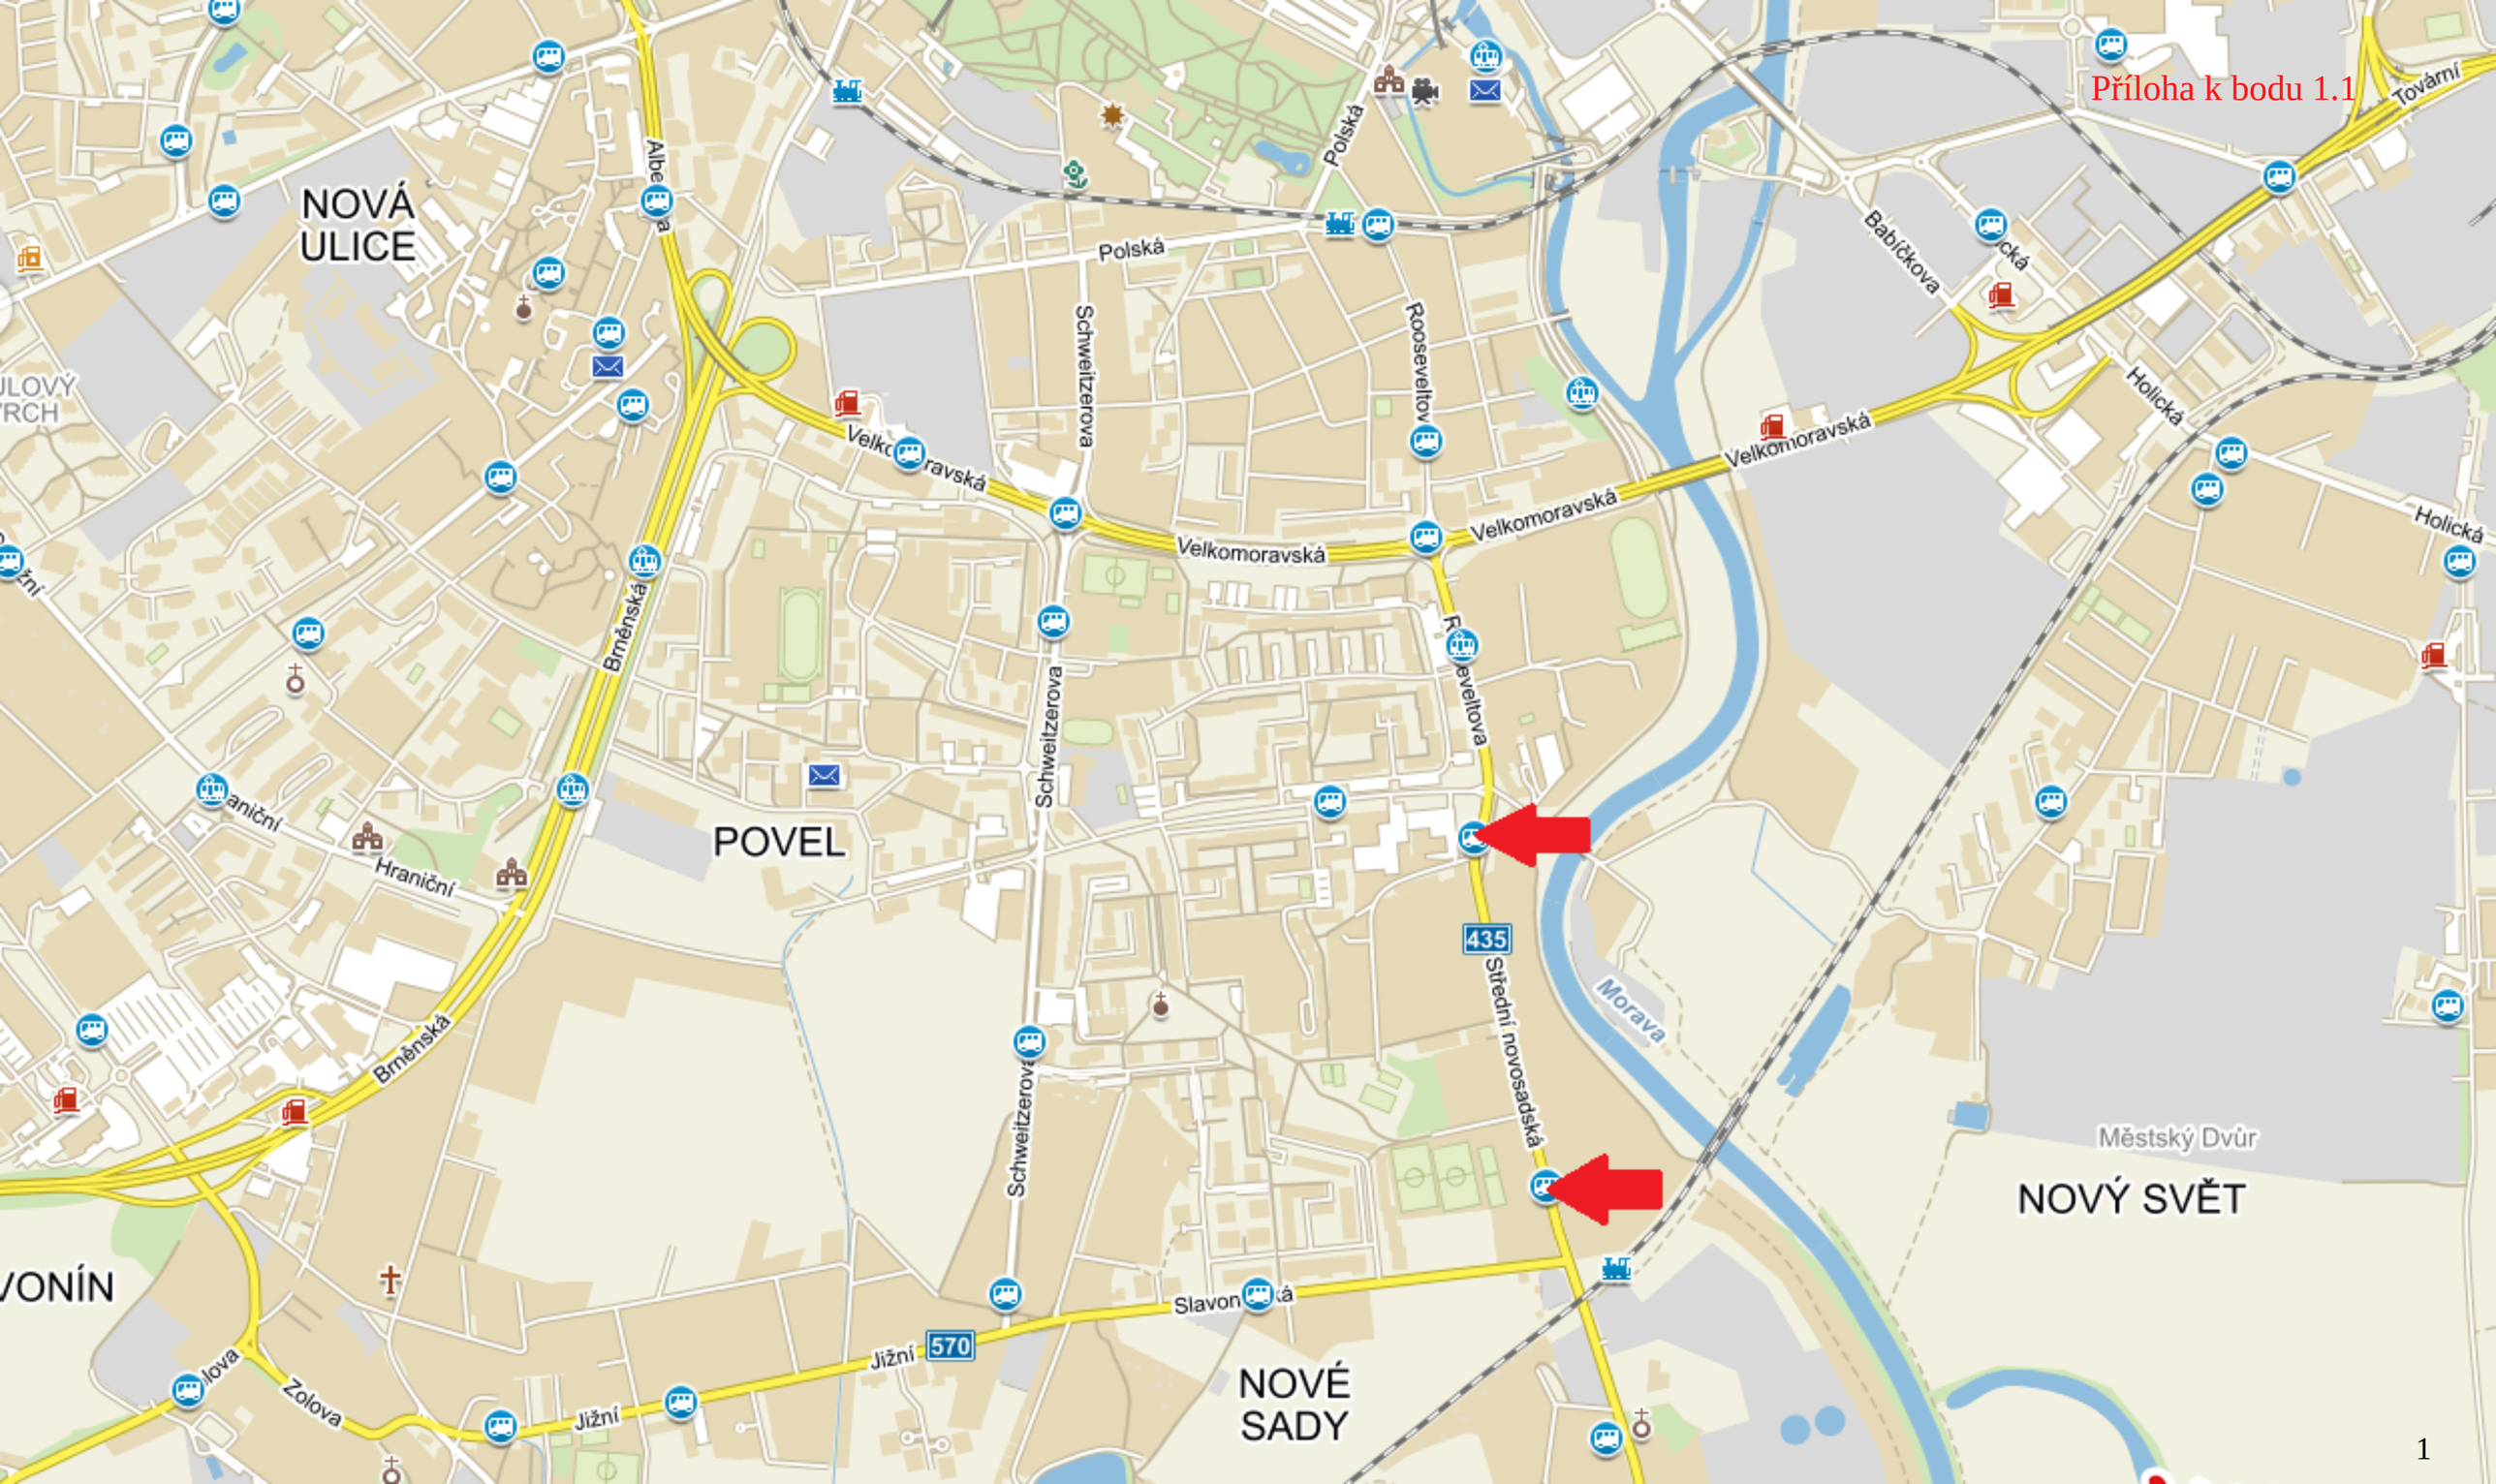
NOVÁ ULICE
POVEL
NOVÉ SADY
NOVÝ SVĚT
Městský Dvůr
Morava
Polská
Schweitzerova
Roosevelt
Velkomoravská
Brněnská
Hraniční
Střední novosadská
435
Jižní
570
Slavonská
Zolova
Babíčkova
Holická
Tovární
VONÍN

Příloha k bodu 1.1

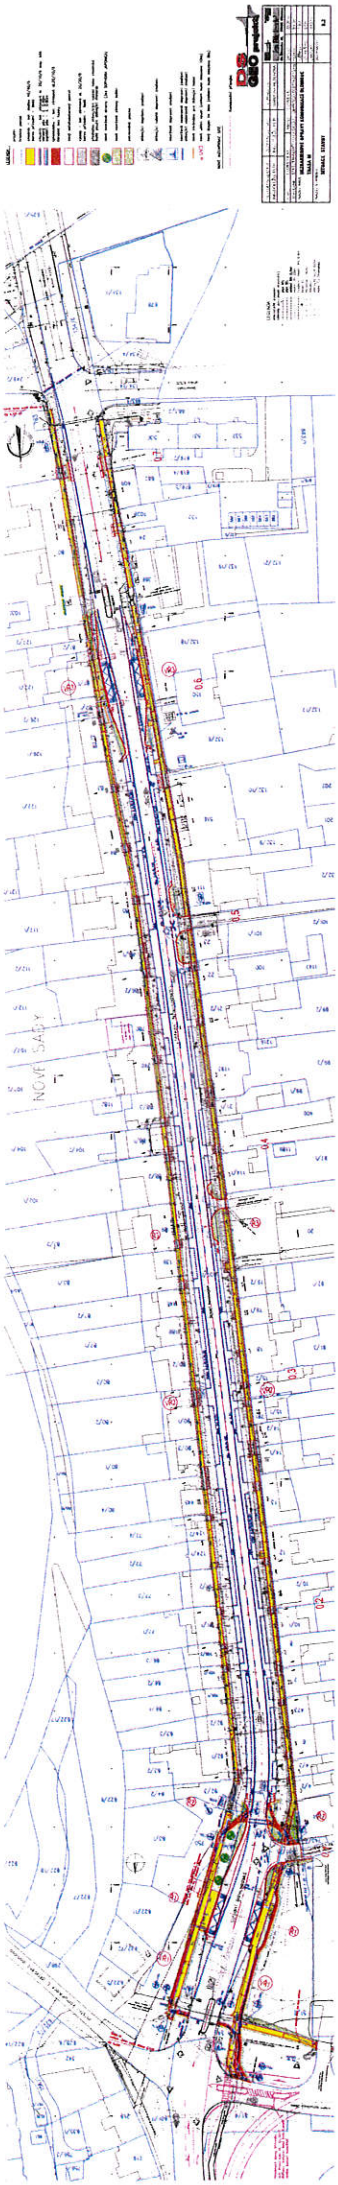

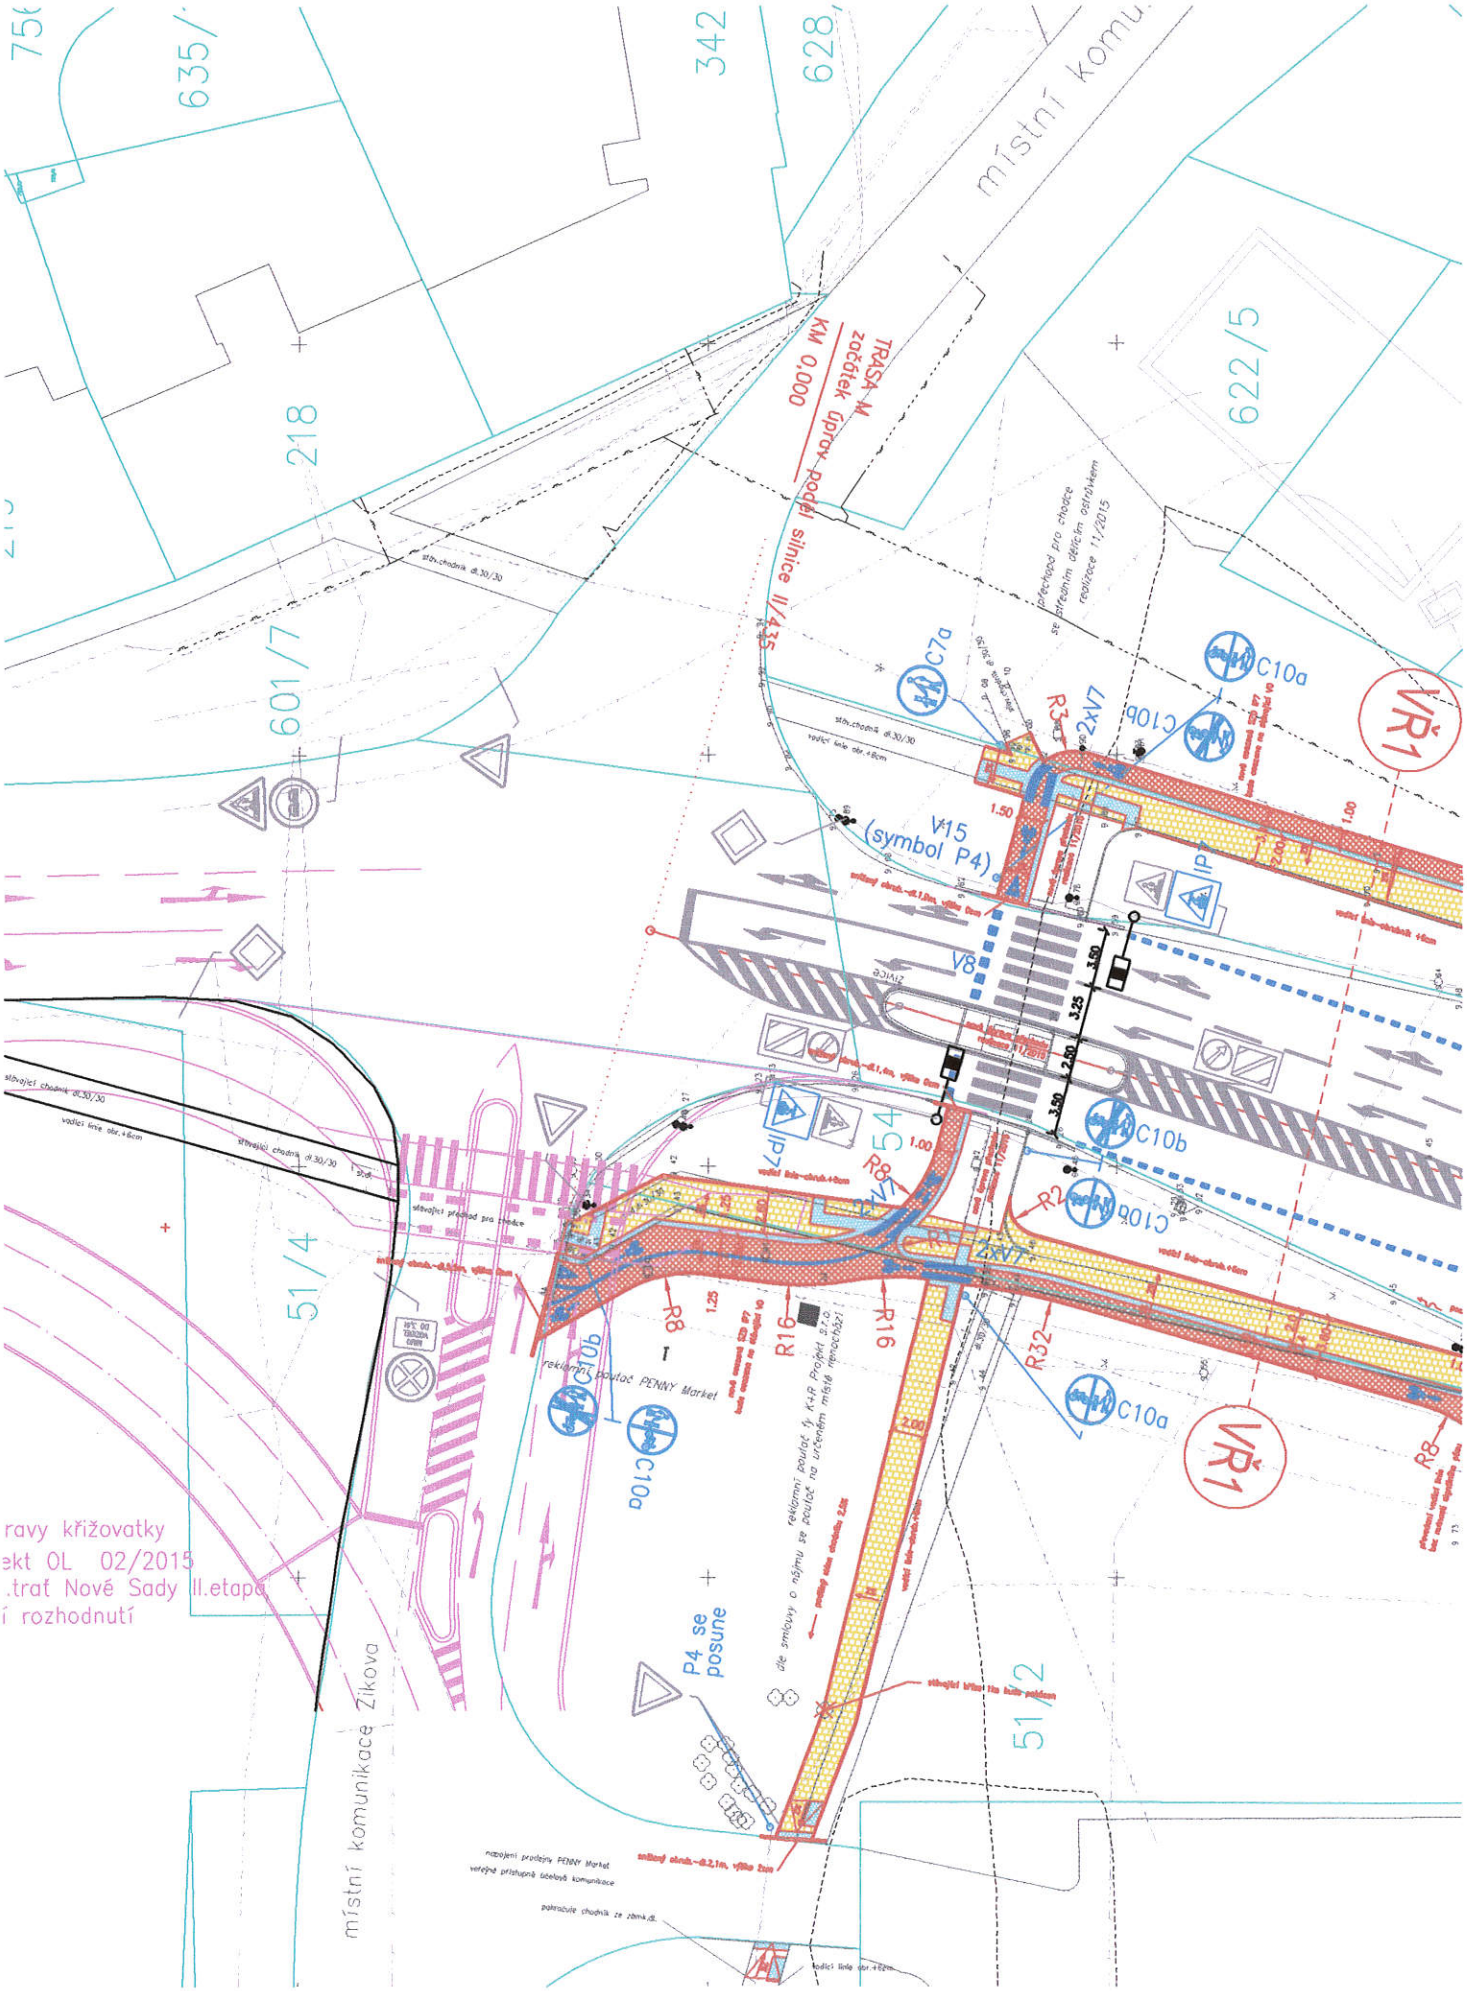
místní komu
TRASA M
začátek úpravy podél silnice II/435
KM 0,000
635/
342
628
218
601/7
622/5
51/4
51/2
C7a
C10a
C10b
V15
(symbol P4)
V8
IP
IP7
R3
2xV7
R8
R2
R16
R32
VŘ1
reklamní poutač PENNY Market
P4 se posune
místní komunikace Zikova
ravy křižovatky
ekt OL 02/2015
.trať Nové Sady II.etapa
í rozhodnutí

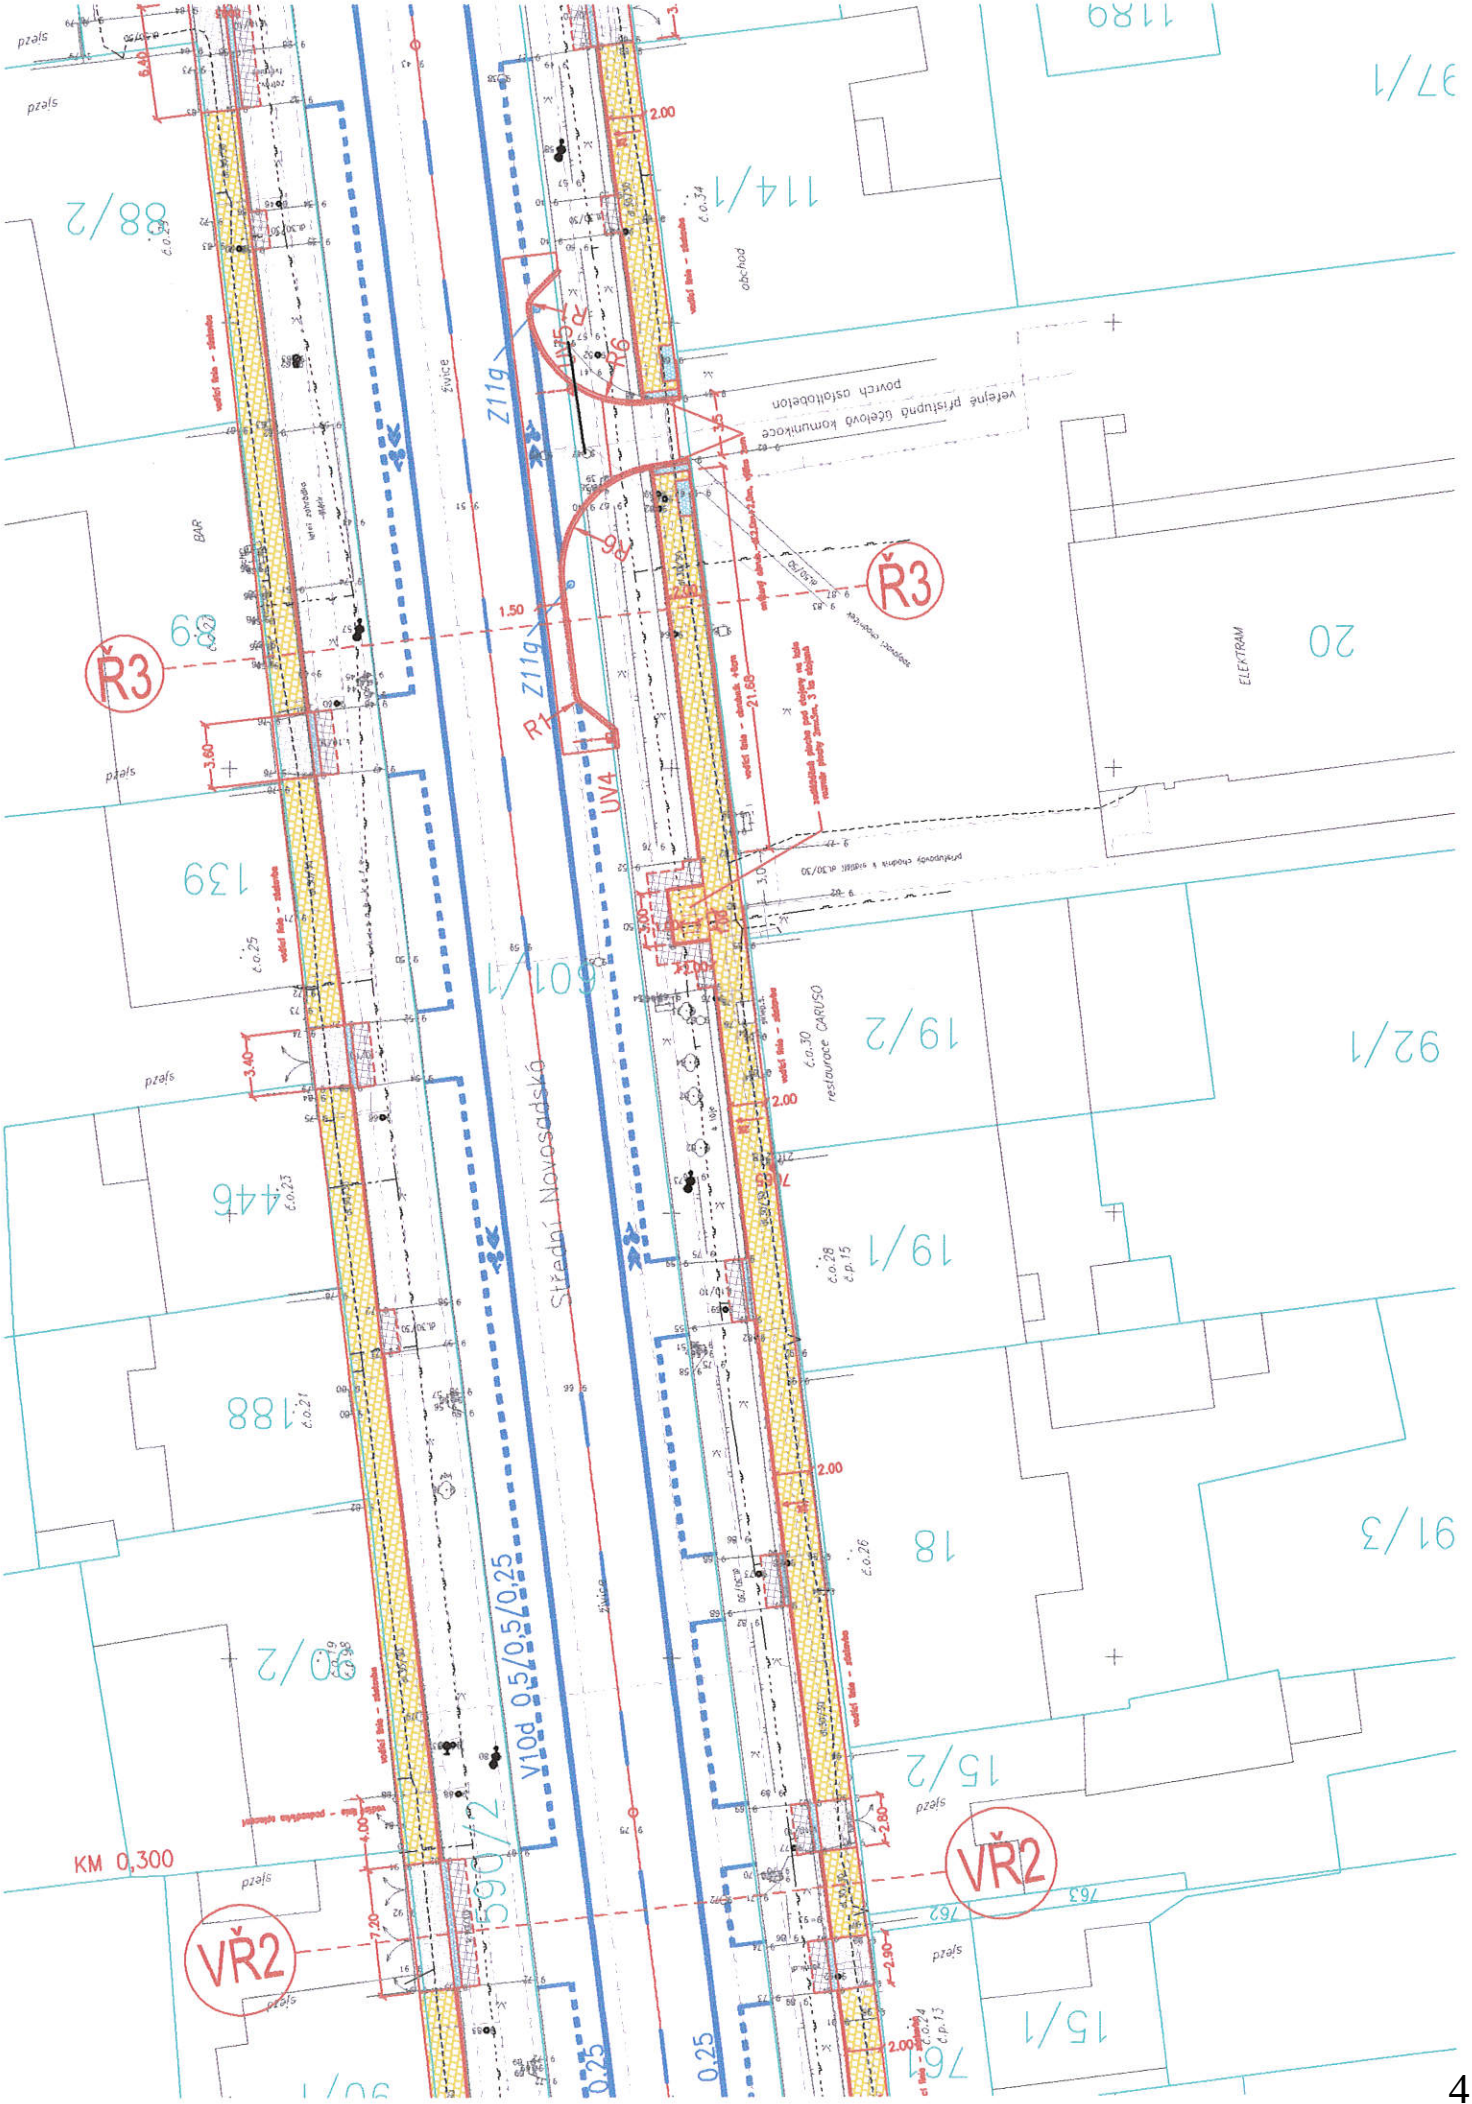
Střední Novosadská
V10d 0,5/0,5/0,25
Z11g
UV4
Ř3
VŘ2
KM 0,300
ELEKTRAM
BAR
restaurace CARUSO
obchod
0,25
0,25

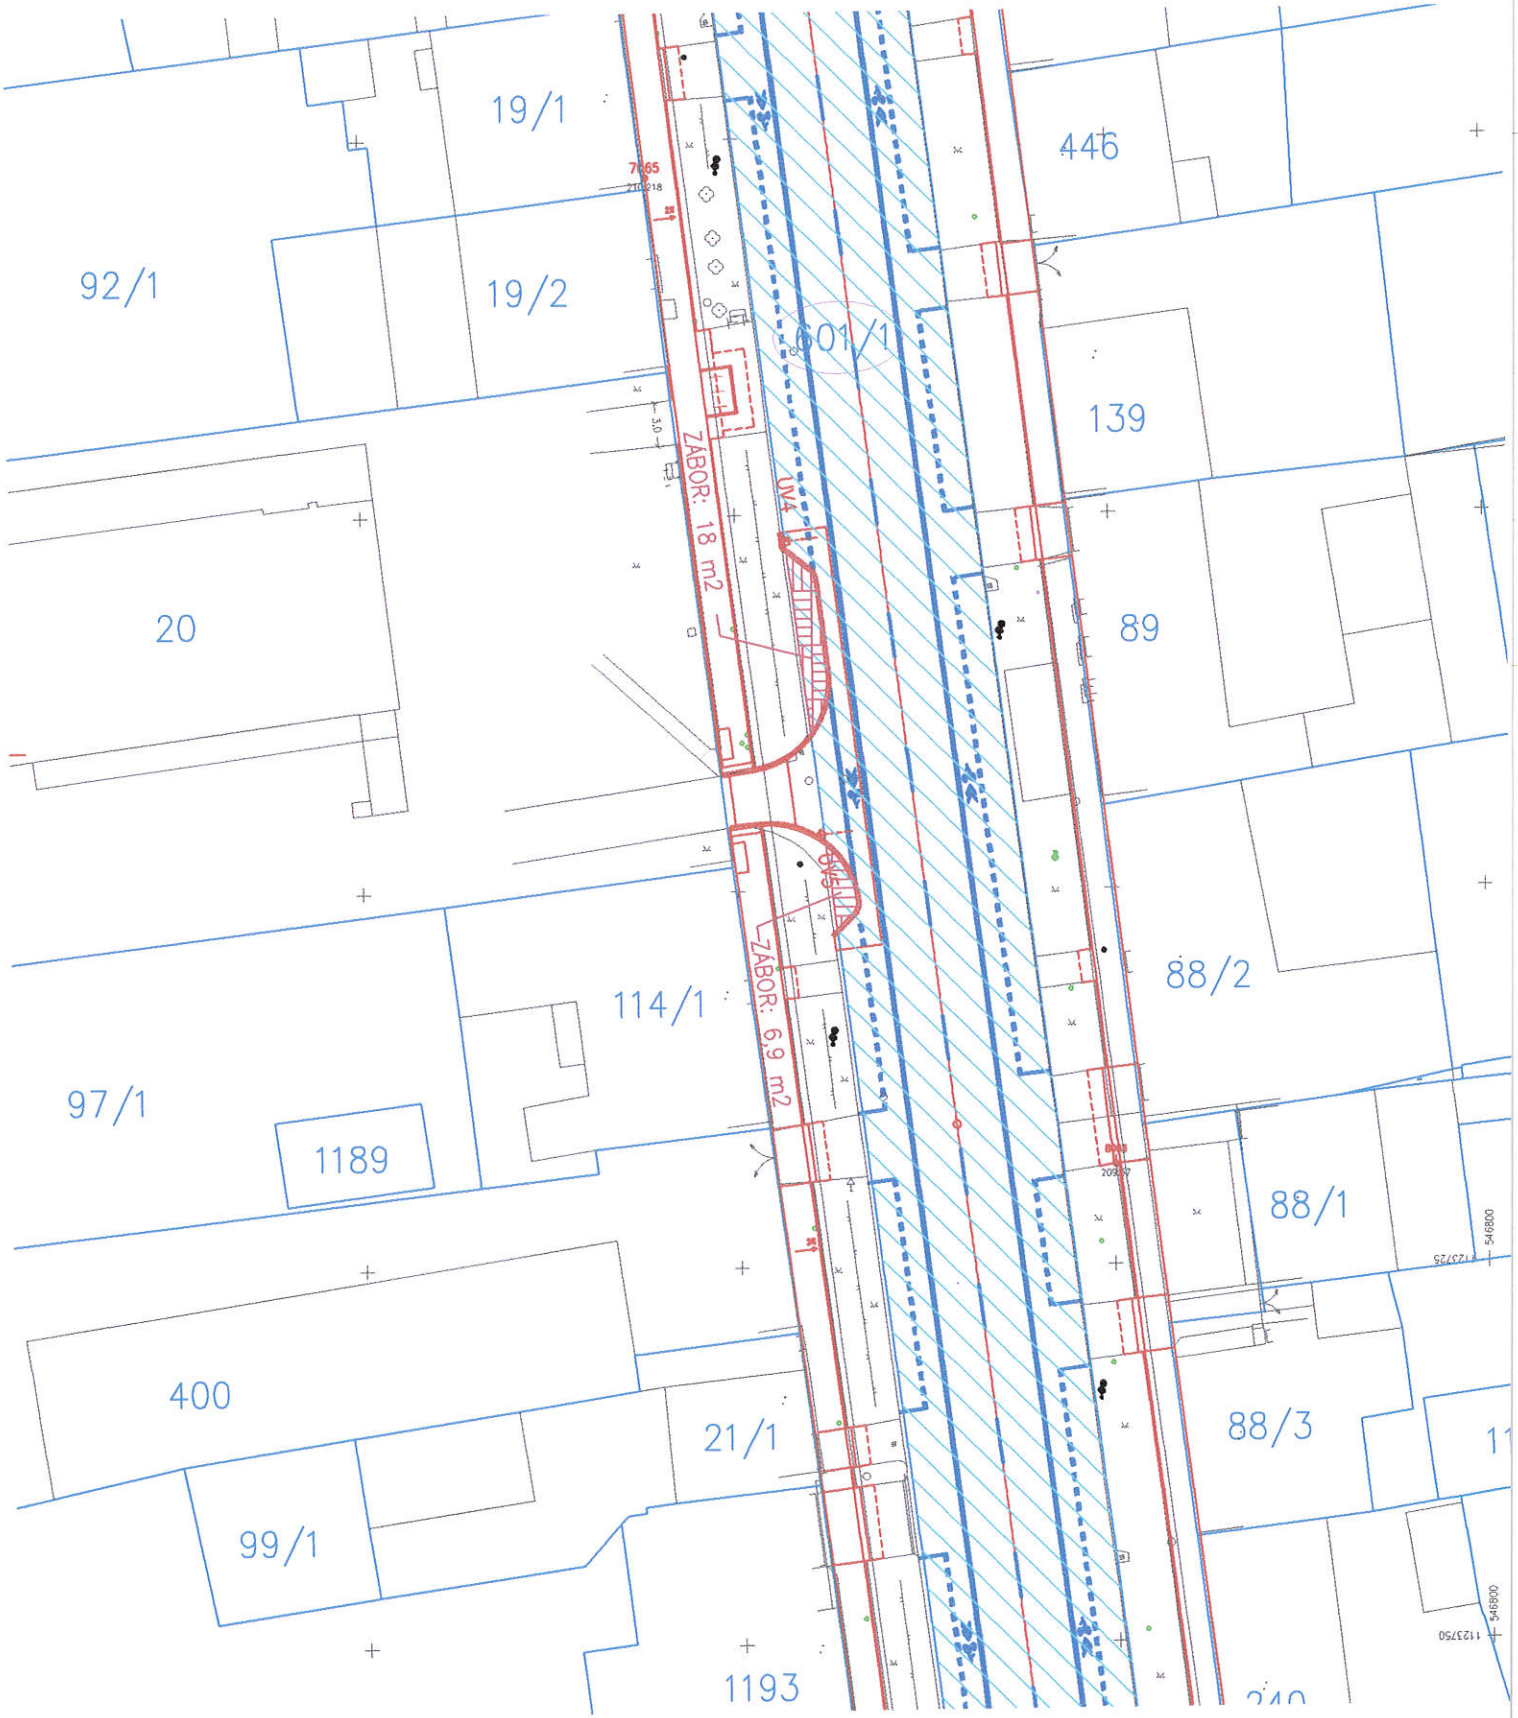
19/1
446
92/1
19/2
601/1
139
ZÁBOR: 18 m2
20
89
88/2
114/1
ZÁBOR: 6,9 m2
97/1
1189
88/1
400
21/1
88/3
99/1
1193

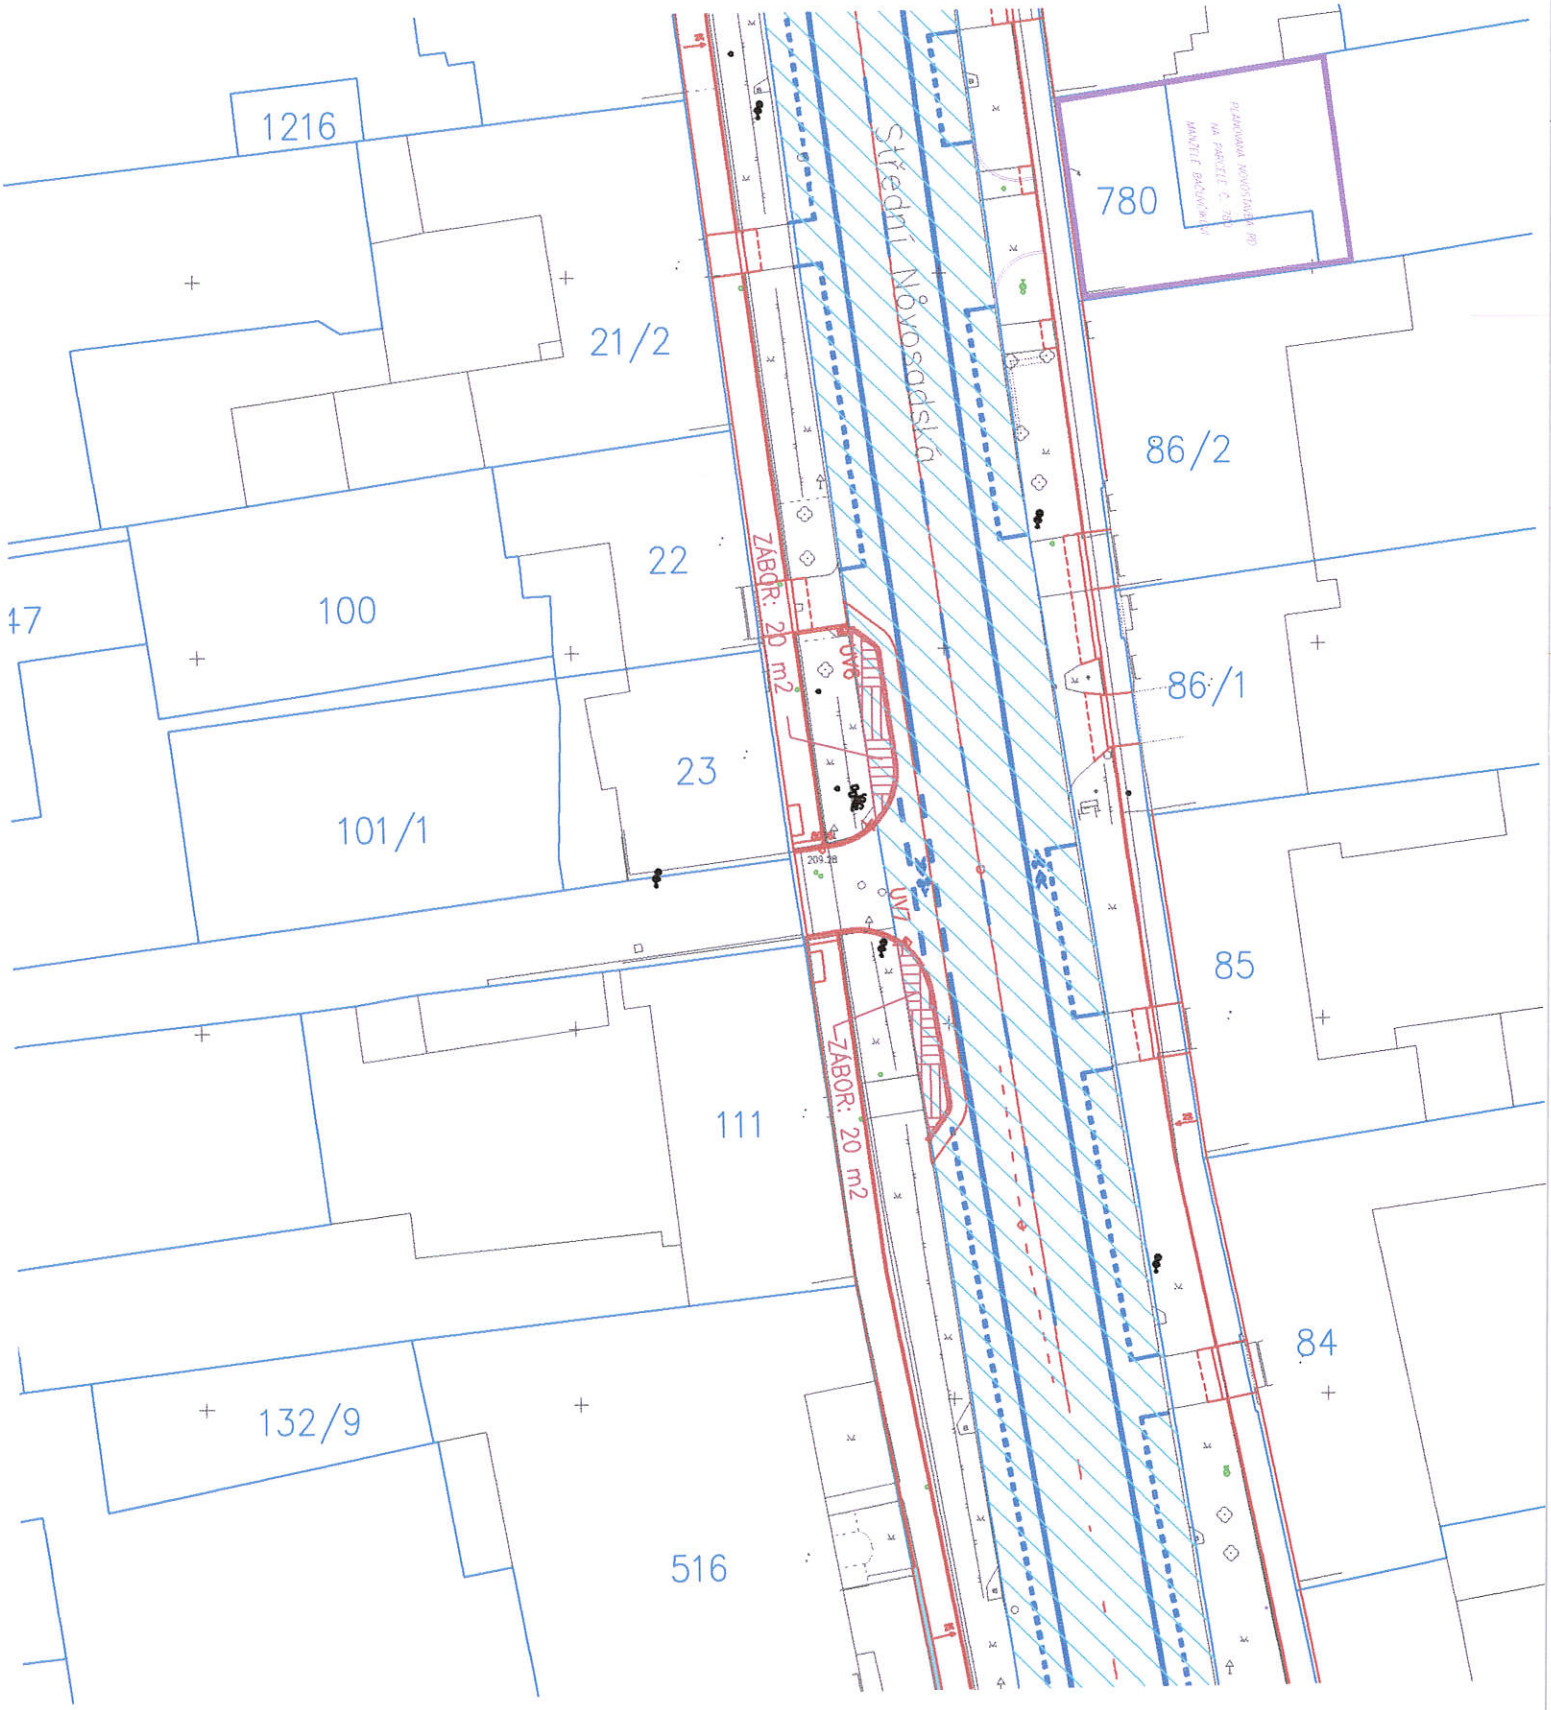
1216
21/2
780
86/2
22
100
47
86/1
23
101/1
85
111
84
132/9
516
Střední Novosadská
ZÁBOR: 20 m2
ZÁBOR: 20 m2
UV6
UV7
209.28

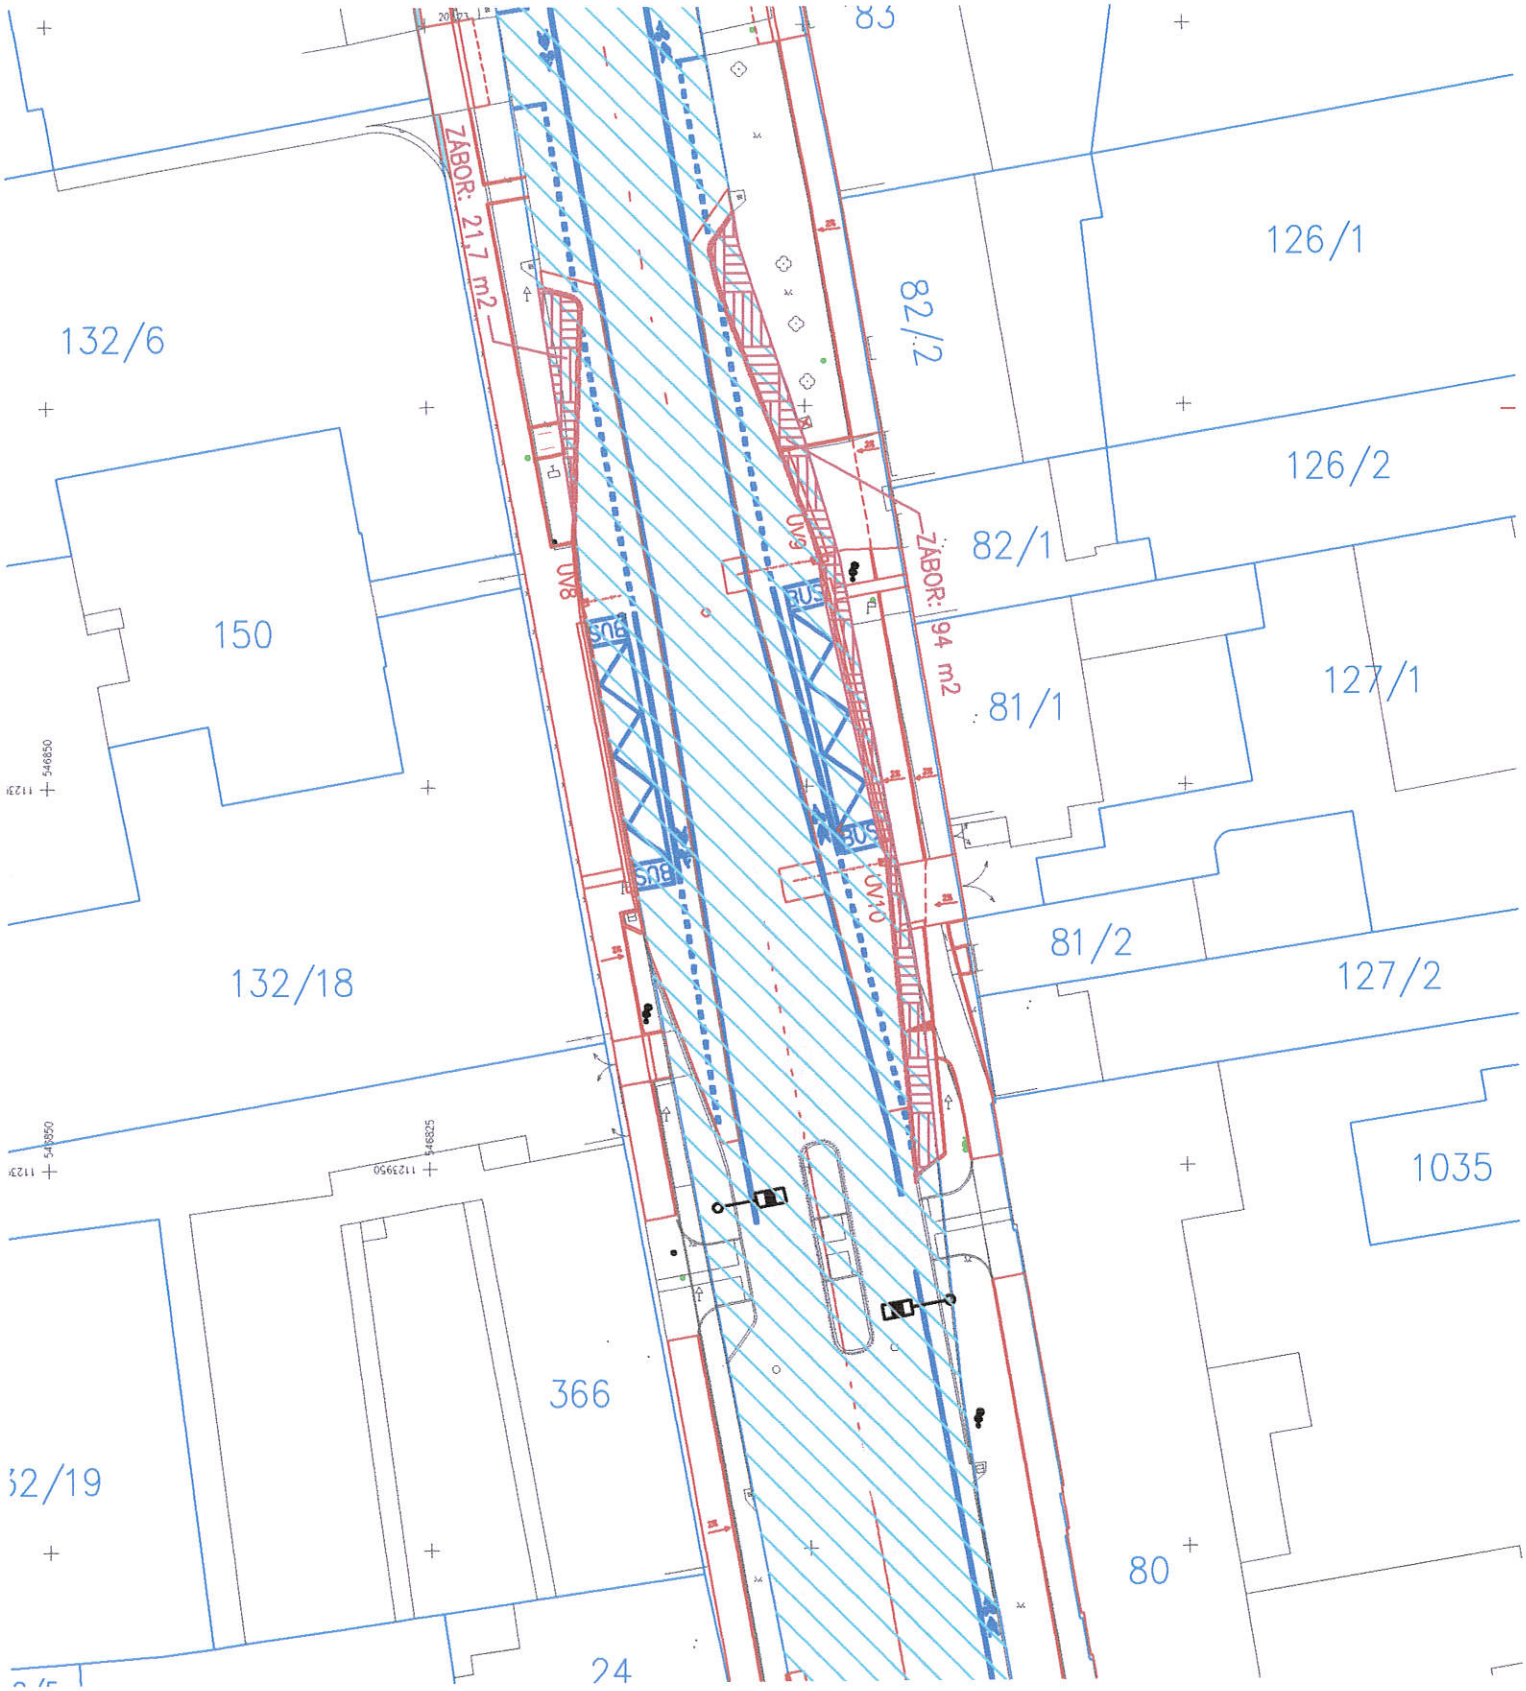
ZÁBOR: 21,7 m2
ZÁBOR: 94 m2
UV8
UV9
UV10
BUS
BUS
BUS
BUS
132/6
150
132/18
366
32/19
24
80
1035
127/2
81/2
127/1
81/1
82/1
82/2
126/2
126/1
83

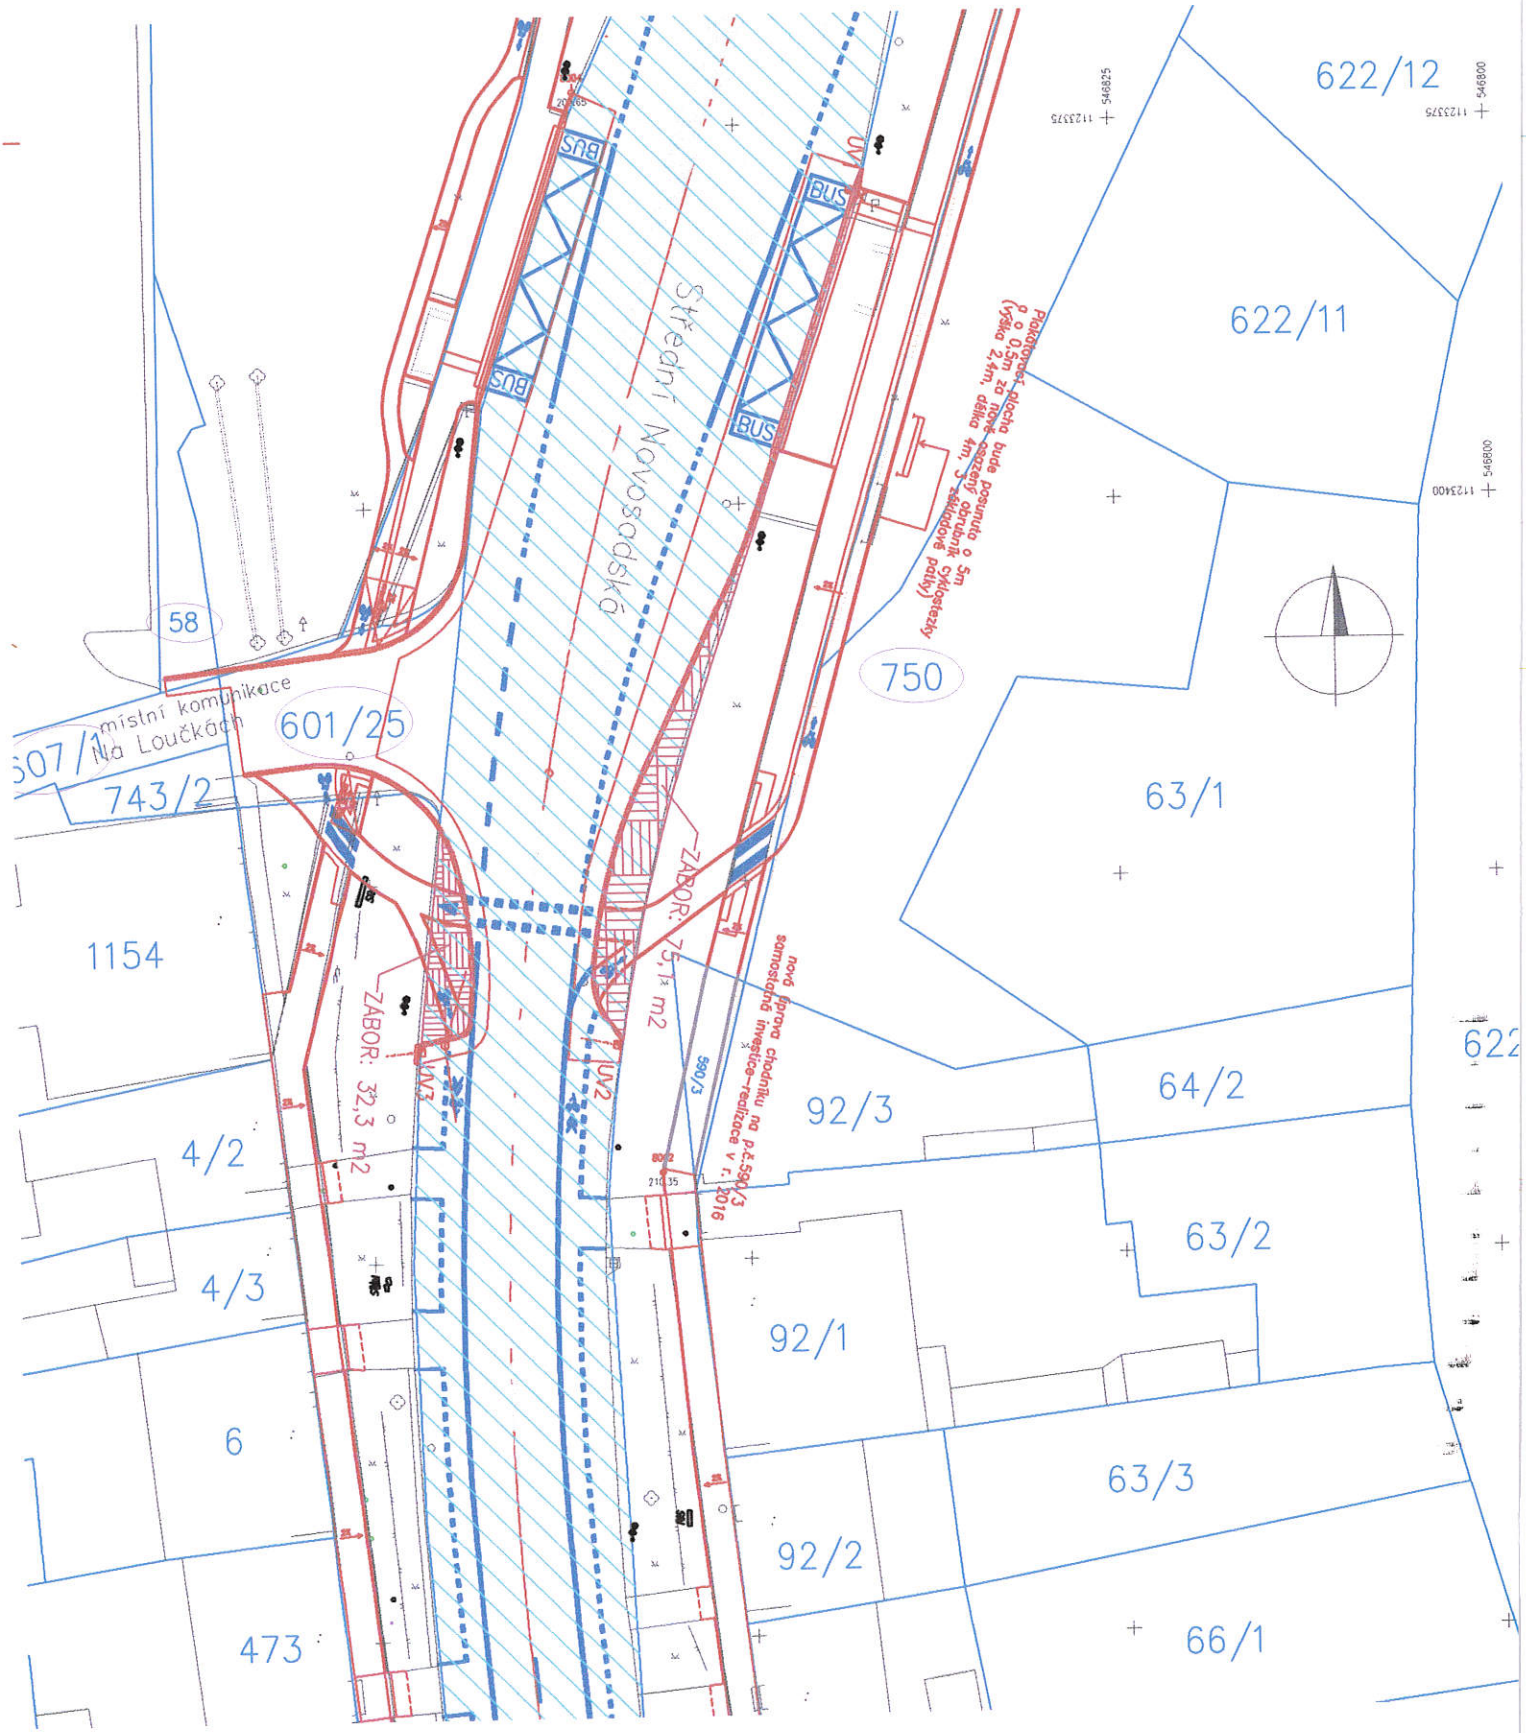
622/12
622/11
63/1
64/2
63/2
63/3
66/1
92/3
92/1
92/2
750
58
601/25
743/2
1154
4/2
4/3
6
473
507/1
místní komunikace Na Loučkách
Střední Novosadská
BUS
UV2
ZÁBOR: 32,3 m2
ZÁBOR: 75,1 m2
560/3
nová úprava chodníku na p.č.560/3 samostatná investice – realizace v r. 2016
Plošná úprava plocha bude posunuta o 5m o 0,5m za nové obrubníky, chodník (výška 2,4m, délka 4m, 3 zakládací patky)