

1.1. Severní propoj-II/48 Olomouc přeložka silnice




LEGENDA ZÁBORŮ:

- ZÁBOR TRVALÝ
- - - - ZÁBOR DOČASNÝ
- 10 ČÍSLO TRVALÉHO ZÁBORU
- 10 ČÍSLO DOČASNÉHO ZÁBORU

LEGENDA MAJETKOPRÁVNÍCH VZTAHŮ:

- XX MĚSTO OLOMOUČ
- XX OLOMOUČSKÝ KRAJ
- XX SOUKROMÝ VLASTNÍK

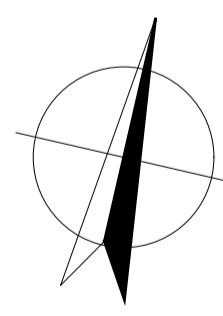

ZMĚNA VÝKRESU:				
Č. ZMĚNY	PŘEDMĚT ZMĚNY	ZMĚNU PROVEDL	PODPIS	DATUM ZMĚNY

F01

SOUŘADNICOVÝ SYSTÉM : JTSK
VÝSKOVÝ SYSTÉM : B.p.v.

VEDOUcí PROJEKTANT - HIP	ING. LENČUCHA ROBERT	<i>Ročla</i>	OP DOPRAVOPROJEKT OSTRAVA
ZODPOVĚDNÝ PROJEKTANT	ING. LENČUCHA ROBERT	<i>Ročla</i>	
VYPRACOVAL	ING. SVOBODA JIŘÍ	<i>Svoboda</i>	
KONTROLOVAL	ING. PÁPESCHOVÁ MARTINA	<i>Pap</i>	
KRAJ, MĚU, OSÚ	OLOMOUČSKÝ KRAJ		
OBJEDNATEL, INVESTOR	OLOMOUČSKÝ KRAJ		
NAZEV AKCE:	II/48 OLOMOUČ - PŘELOŽKA SILNICE (II. ETAPA)		
NAZEV OBJEKTU:	VÝKRESOVÁ DOKUMENTACE		
NAZEV VÝKRESU:	SITUACE ZÁBORŮ POZEMKŮ		
DATUM	07/2018		
FORMÁT	16xA4		
MĚŘÍTKO	1:1000		
STUPEŇ	DŮR		
ZAK. ČÍSLO	160300		
Č. SOUPRAVY			
Č. VÝKRESU			

Severní propoj-II/48 Olomouc
1.1. přeložka silnice

Okres: Olomouc Obec: Olomouc KÚ: Řepčín

LV	Parcela KN	Číslo polohy	Výměra m ²	Druh pozemku	Vlastník: Adresa:	Adresa:	Podíl	BPEJ	Výměra BPEJ m ²	TRVALÝ		DOČASNÝ		BUDDOUCÍ VLASTNÍK Název	Stavební objekty Název	Výměra m ²
										celkový	díleč	obecný	nad 1 rok			
		1				NENI OBSAŽENO										
		2				NENI OBSAŽENO										
785	1028/18	3.1	11321	ostatní plocha	Olomoucký kraj Správa silnic Olomouckého kraje	Lipenská 753/120, Hodolány, 77900 Olomouc				1439	1132			Olomoucký kraj		
785	1028/18	3.2	11321	ostatní plocha	Olomoucký kraj Správa silnic Olomouckého kraje	Lipenská 753/120, Hodolány, 77900 Olomouc				1439	307			město Olomouc		
222	930/15	4	14123	orná půda			1/2	32210	1668					Olomoucký kraj		
203	475/31	5	1781	orná půda			1/2	32210	4199					město Olomouc		
203	475/31	5.1	1781	orná půda			1/2	32210	8256	761	270			Olomoucký kraj		
203	475/31	5.2	1781	orná půda			1/2	32210	1781	164	29			Olomoucký kraj		
10001	930/16	6	7652	orná půda	Statutární město Olomouc	Horní náměstí 583, 77900 Olomouc	1/2	32210	7036	135				město Olomouc		
10001	930/16	6.1	7652	orná půda	Statutární město Olomouc	Horní náměstí 583, 77900 Olomouc	1/2	32210	616		12					
10001	930/16	6.2	7652	orná půda	Statutární město Olomouc	Horní náměstí 583, 77900 Olomouc	1/2	32210	7036					Olomoucký kraj		
194	475/30	7	2946	orná půda	Chov koní Olomouc s.r.o.	Litovelská 1340/2c, Nová Ulice, 77900 Olomouc	1/2	32210	2946	2428	479			město Olomouc		
194	475/30	7.1	2946	orná půda	Chov koní Olomouc s.r.o.	Litovelská 1340/2c, Nová Ulice, 77900 Olomouc	1/2	32210	2946	171				Olomoucký kraj		
194	475/30	7.2	2946	orná půda	Chov koní Olomouc s.r.o.	Litovelská 1340/2c, Nová Ulice, 77900 Olomouc	1/2	32210	2946	171				město Olomouc		
1677	475/29	8	8236	orná půda	Chov koní Olomouc s.r.o.	Litovelská 1340/2c, Nová Ulice, 77900 Olomouc	1/2	32210	8236	1115	332			Olomoucký kraj		
1677	475/29	8.1	8236	orná půda	Chov koní Olomouc s.r.o.	Litovelská 1340/2c, Nová Ulice, 77900 Olomouc	1/2	32210	8236	1115	673			Olomoucký kraj		
1677	475/29	8.2	8236	orná půda	Chov koní Olomouc s.r.o.	Litovelská 1340/2c, Nová Ulice, 77900 Olomouc	1/2	32210	6236	1115	442			město Olomouc		
216	930/17	9	12436	orná půda			1/2	32001	12436		95					
216	930/17	9.1	12436	orná půda			1/2	32001	12435	532	236			Olomoucký kraj		
216	930/17	9.2	12436	orná půda			1/2	32001	12435	532	296			město Olomouc		
1573	475/28	10	8995	orná půda	Chov koní Olomouc s.r.o.	Litovelská 1340/2c, Nová Ulice, 77900 Olomouc	1/2	32210	8995		449			město Olomouc		
1573	475/28	10.1	8995	orná půda	Chov koní Olomouc s.r.o.	Litovelská 1340/2c, Nová Ulice, 77900 Olomouc	1/2	32210	8995	1889				Olomoucký kraj		
1573	475/28	10.2	8995	orná půda	Chov koní Olomouc s.r.o.	Litovelská 1340/2c, Nová Ulice, 77900 Olomouc	1/2	32210	8995	1889	1368			město Olomouc		
364	475/27	11	9534	orná půda			1/2	32210	9534		429			Olomoucký kraj		
364	475/27	11.2	9534	orná půda			1/2	32210	9534	1305				město Olomouc		
364	475/27	11.2	9534	orná půda			1/2	32210	9534	1305	371			město Olomouc		
843	475/26	12	8401	orná půda			1/2	32210	8401		181			Olomoucký kraj		
843	475/26	12.1	8401	orná půda			1/2	32210	8401	1132	834			město Olomouc		
843	475/26	12.2	8401	orná půda			1/2	32210	8401	1132	298			město Olomouc		
204	475/25	13	3261	orná půda			1/2	31911	516		53					
204	475/25	13.1	3261	orná půda			1/4	32210	2745							
204	475/25	13.2	3261	orná půda			1/4	32210	2745	467				Olomoucký kraj		
204	475/25	13.2	3261	orná půda			1/4	32210	2745	467	342			Olomoucký kraj		
365	1002/16	14	28	ostatní plocha			1/6									
10001	1002/9	15	507	ostatní plocha	Statutární město Olomouc	Horní náměstí 583, 77900 Olomouc	4/6				2					
10001	1002/9	15.1	507	ostatní plocha	Statutární město Olomouc	Horní náměstí 583, 77900 Olomouc	4/6			106	70			Olomoucký kraj		
10001	1002/9	15.2	507	ostatní plocha	Statutární město Olomouc	Horní náměstí 583, 77900 Olomouc	4/6			106	36			město Olomouc		

STAS HOSKOVÁ S.R.O.

Obrázek: Olomouc Obec: Olomouc KÚ: Repčín

LV	Parcela KN	Číslo položky	Výměra m ²	Druh pozemku	Vlastník: Adresa:	Adresa:	Podíl	BPEJ	Výměra BPEJ m ²	TRVALÝ		DOČASNÝ do 1 roku nad 1 rok	BUDOUCÍ VLASTNÍK: Název	Stavební objekty	
										celkový	dílčí			Název	Výměra m ²
		16				NEM OBSAZENO									
		17				NEM OBSAZENO									
10001	475/24	18	3463	orná půda	Statulární město Olomouc	Horní náměstí 583, 77900 Olomouc		31911	802						
								32210	2661						
10001	475/24	18.1	3463	orná půda	Statulární město Olomouc	Horní náměstí 583, 77900 Olomouc		31911	802	40					
								32210	2661				Olomoucký kraj		
10001	475/24	18.2	3463	orná půda	Statulární město Olomouc	Horní náměstí 583, 77900 Olomouc		31911	802	389					
								32210	2661				město Olomouc		
92	475/50	19	2631	orná půda				32212	415						
92	1002/6	20	8	ostatní plocha				31911	2216		1				
					AGRO Haná a.s.	U hřiště 320, 79817 Smržice	1/6				4				
1572	475/23	21	6219	orná půda	AGRO Haná a.s.	U hřiště 320, 79817 Smržice	4/6	31911	1762						
					AGRO Haná a.s.	U hřiště 320, 79817 Smržice	1/6	32210	4457						
1572	475/23	21.1	6219	orná půda	AGRO Haná a.s.	U hřiště 320, 79817 Smržice	4/6	31911	1762						
					AGRO Haná a.s.	U hřiště 320, 79817 Smržice	1/6	32210	4457					Olomoucký kraj	
1572	475/23	21.2	6219	orná půda	AGRO Haná a.s.	U hřiště 320, 79817 Smržice	1/6	31911	1762						
					AGRO Haná a.s.	U hřiště 320, 79817 Smržice	4/6	32210	4457					město Olomouc	
10001	1002/17	22	6	ostatní plocha	Statulární město Olomouc	Horní náměstí 583, 77900 Olomouc	1/6	31911	11102	320	6				
693	475/2	23.1	11102	orná půda				31911	595						
693	475/2	23.2	11102	orná půda				31911	11102						
693	475/2	23.3	11102	orná půda				31911	595						
693	1002/7	24	98	ostatní plocha				31911	11102						
693	1002/7	24.1	98	ostatní plocha				31911	11102						
693	1002/7	24.2	98	ostatní plocha				31911	11102						
693	1002/18	25	2	ostatní plocha				31911	72						
								32210	457						
693	475/1	26	9832	orná půda				31911	3806						
								32210	6026						
693	475/1	26.1	9832	orná půda				31911	3806						
								32210	6026						
693	475/1	26.2	9832	orná půda				31911	3806						
								32210	6026						
10001	475/22	27	1465	orná půda	Statulární město Olomouc	Horní náměstí 583, 77900 Olomouc		31911	435						
								32210	1030						
10001	475/22	27.1	1465	orná půda	Statulární město Olomouc	Horní náměstí 583, 77900 Olomouc		31911	435						
								32210	1030						
10001	475/22	27.2	1465	orná půda	Statulární město Olomouc	Horní náměstí 583, 77900 Olomouc		31911	435						
								32210	1030						
10001	475/98	28	22	orná půda	Statulární město Olomouc	Horní náměstí 583, 77900 Olomouc		31911	22						
								31911	22						
10001	475/98	28.1	22	orná půda	Statulární město Olomouc	Horní náměstí 583, 77900 Olomouc		31911	22						
								31911	22						
10001	475/98	28.2	22	orná půda	Statulární město Olomouc	Horní náměstí 583, 77900 Olomouc		31911	22						
								31911	22						
371	475/56	29.1	5490	orná půda				31911	5490						
								32210	1452						
371	475/56	29.2	5490	orná půda				31911	5490						
								32210	1452						
363	475/58	30.1	3437	orná půda				31911	5490						
								32210	1452						
363	475/58	30.2	3437	orná půda				31911	5490						
								32210	1452						
371	1002/8	31.3	13	ostatní plocha				31911	3437						
								32210	706						
168	475/59	32.1	3051	orná půda				31911	3051						
								32210	521						
168	475/59	32.2	3051	orná půda				31911	3051						
								32210	521						
322	462/5	33	1741	orná půda				31911	736						
								32210	736						
1572	475/60	34.1	3851	orná půda	AGRO Haná a.s.	U hřiště 320, 79817 Smržice	1/6	31911	3851						
								4/6	718						
								1/6	527						

KÚ: Řepčín


Obec: Olomouc

Okres: Olomouc

LV	Parcela KN	Číslo položky	Výměra m ²	Druh pozemku	Vlastník: Adresa:	Adresa:	Podíl	BPEJ	Výměra BPEJ m ²	TRVALÝ celkový	dítěř	obecný	DOČASNÝ do 1 roku nad 1 rok	ZÁBOR	
														BUDDUCÍ VLASTNÍK Název	Stavební objekty Název
1572	475/60	34.2	3851	orná půda	AGRO Haná a.s.	U tříště 320, 7981/7 Smržice	1/6	31911	3851	718	191			město Olomouc	
177	462/3	35	1463	zahradra	AGRO Haná a.s.	U tříště 320, 7981/7 Smržice	1/4	32210	553		154			soukromý vlastník	
1572	475/57	36.1	5146	orná půda	AGRO Haná a.s.	U tříště 320, 7981/7 Smržice	1/6	31911	5146	1076	823			Olomoucký kraj	
1572	475/57	36.2	5146	orná půda	AGRO Haná a.s.	U tříště 320, 7981/7 Smržice	1/6	31911	5146	1076	253			město Olomouc	
172	475/72	37	230	orná půda		Novosadský dvůr 778/12, Nové Sady, 77900 Olomouc	1/6	31911	230	230				Olomoucký kraj	
50	462/2	38	1455	zahradra				32210	493		155				
693	475/71	40	238	orná půda		NEJEN OBSAZENO		31911	3806						
633	1002/13	41	128	ostání plocha	Česká republika Státní pozemkový úřad	Husinecká 1024/11a, Žitkov, 13000 Praha 3		32210	6026	238	238			Olomoucký kraj	
10001	475/70	42.1	251	orná půda	SPV red. s. r. o.	Sokolovská 394/17, Karfín, 18600 Praha 8		31911	54	54				město Olomouc	
10001	475/70	42.2	251	orná půda	Státární město Olomouc	Horní náměstí 583, 77900 Olomouc		31911	251	251	203			Olomoucký kraj	
633	480/9	44	15722	ostání plocha	Státární město Olomouc	Horní náměstí 583, 77900 Olomouc		31911	251	251	48			město Olomouc	
633	475/61	45.1	269	orná půda	SPV red. s. r. o.	Sokolovská 394/17, Karfín, 18600 Praha 8		31911	269	269	4			soukromý vlastník	
633	475/61	45.2	269	orná půda	SPV red. s. r. o.	Sokolovská 394/17, Karfín, 18600 Praha 8		31911	269	269	265			Olomoucký kraj	
60000	1002/14	47	270	ostání plocha	Česká republika Úřad pro zastupování státu ve věcech majetkových	Rašínovo nábřeží, 390/42, Nové Město, 12800 Praha 2		31911	61	61	61			město Olomouc	
10001	1004	49	2508	ostání plocha	Státární město Olomouc	Horní náměstí 583, 77900 Olomouc		31911	227	227	149			Olomoucký kraj	
10001	1004	49.1	2508	ostání plocha	Státární město Olomouc	Horní náměstí 583, 77900 Olomouc		31911	227	227	78			město Olomouc	
10001	1004	49.2	2508	ostání plocha	Státární město Olomouc	Horní náměstí 583, 77900 Olomouc		31911	227	227	78			Olomoucký kraj	
10001	394/1	50	5557	orná půda	Státární město Olomouc	Horní náměstí 583, 77900 Olomouc		31911	5557	5557	75			Olomoucký kraj	
10001	394/1	50.1	5557	orná půda	Státární město Olomouc	Horní náměstí 583, 77900 Olomouc		31911	5557	5557	2435			město Olomouc	
10001	394/1	50.2	5557	orná půda	Státární město Olomouc	Horní náměstí 583, 77900 Olomouc		31911	5557	5557	1078			město Olomouc	
633	394/9	51	5864	orná půda	SPV red. s. r. o.	Sokolovská 394/17, Karfín, 18600 Praha 8		31911	5864	401	43			Olomoucký kraj	
633	394/9	51.1	5864	orná půda	SPV red. s. r. o.	Sokolovská 394/17, Karfín, 18600 Praha 8		31911	5864	401	219			město Olomouc	
633	394/9	51.2	5864	orná půda	SPV red. s. r. o.	Sokolovská 394/17, Karfín, 18600 Praha 8		31911	5864	401	180			soukromý vlastník	
770	394/13	52	15061	orná půda				31911	15061	99	99			Olomoucký kraj	
785	394/19	53	11835	ostání plocha	Olomoucký kraj Správa silnic Olomouckého kraje	Lipenská 753/120, Hodolany, 77900 Olomouc					1869				
785	394/19	53.1	11835	ostání plocha	Olomoucký kraj Správa silnic Olomouckého kraje	Lipenská 753/120, Hodolany, 77900 Olomouc			410	324				Olomoucký kraj	
785	394/19	53.2	11835	ostání plocha	Olomoucký kraj Správa silnic Olomouckého kraje	Lipenská 753/120, Hodolany, 77900 Olomouc			410	86				město Olomouc	
10001	394/5	55	7068	ostání plocha	Státární město Olomouc	Horní náměstí 583, 77900 Olomouc		31911	30	30				město Olomouc	
10001	394/2	57	2707	ostání plocha	Státární město Olomouc	Horní náměstí 583, 77900 Olomouc		31911	119	119	8			město Olomouc	
672	475/8	61	2157	ostání plocha				31911	15	15					
1573	475/11	62	3334	ostání plocha	Chov korní Olomouc s.r.o.	Litovelská 1340/2c, Nová Ulice, 77900 Olomouc		31911	18	18					

CELKEM ZPF 23265
 CELKEM ostatní plocha 2185
 CELKEM nerozlišeno 25795

3088
 2185
 5273

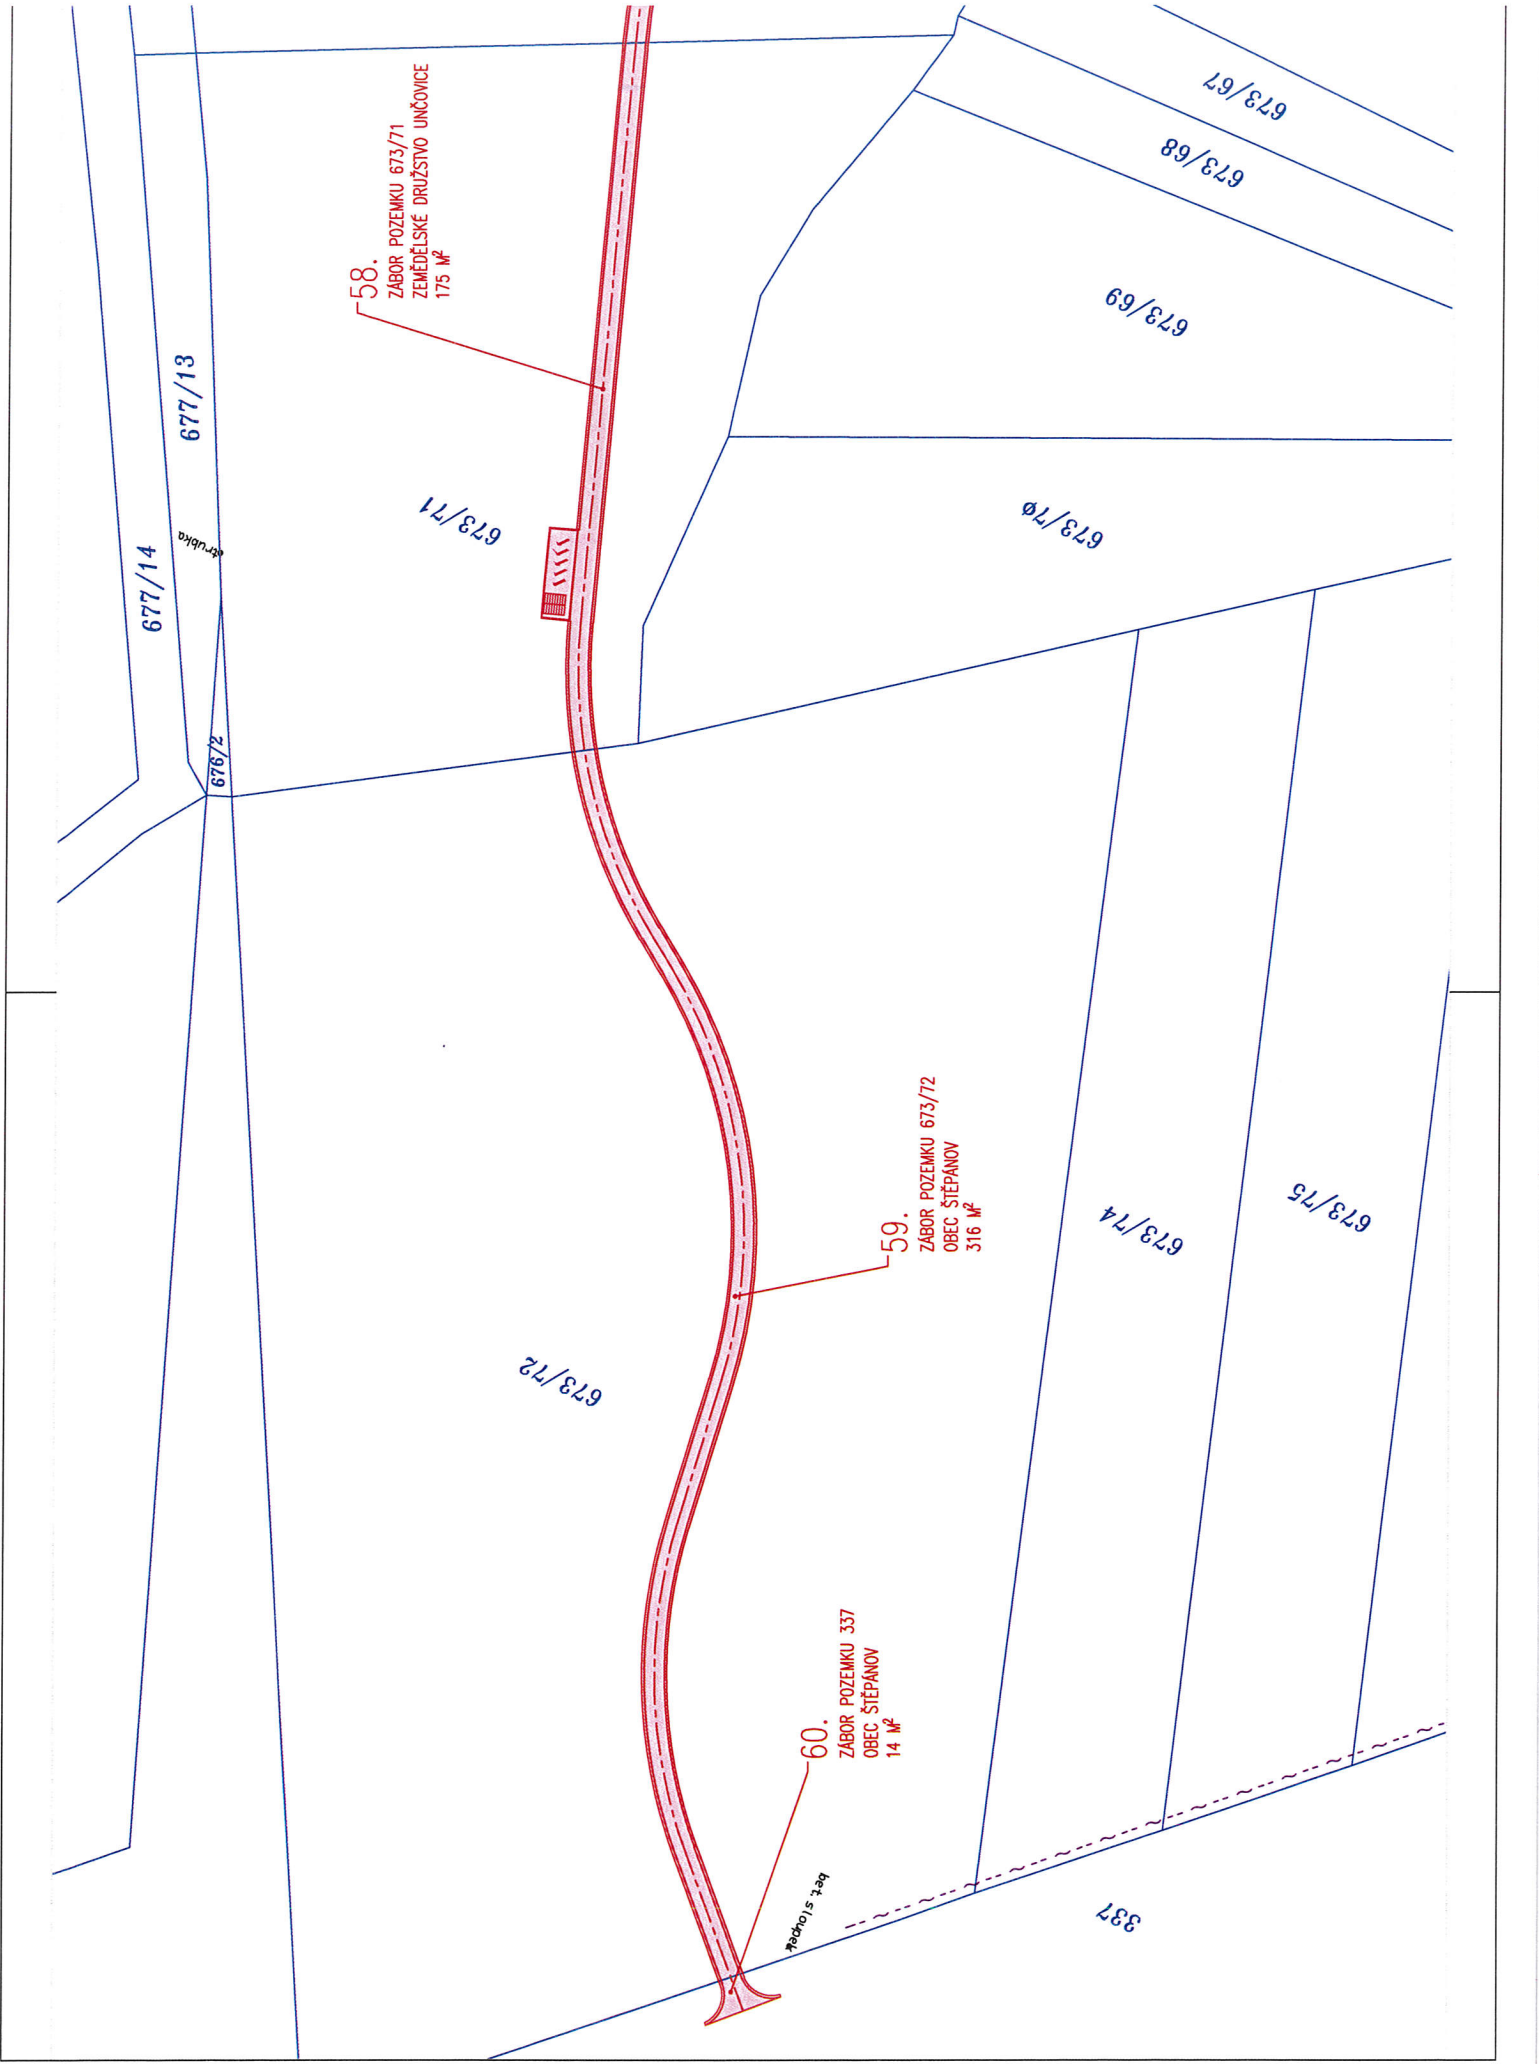

58.
ZABOR POZEMKU 673/71
ZEMĚDĚLSKÉ DRUŽSTVO UNČOVICE
175 m²

59.
ZABOR POZEMKU 673/72
OBEC ŠTĚPÁNOV
316 m²

60.
ZABOR POZEMKU 337
OBEC ŠTĚPÁNOV
14 m²

677/13

677/14

676/2

673/71

673/72

673/70

673/69

673/68

673/67

673/74

673/75

337

Křupka

Přechodní záhyb

675/7

675/8

677/11

677/12

673/62

673/63

673/65

673/1

673/54

673/53

673/52

673/51

673/50

673/66

673/64

Bahna

57.

ZÁBOR POZEMKU 673/65
112 M²

56.

ZÁBOR POZEMKU 673/63
92 M²

53.

ZÁBOR POZEMKU 673/54
31 M²

51.

ZÁBOR POZEMKU 673/52
61 M²

49.

ZÁBOR POZEMKU 673/50
29 M²

50.

ZÁBOR POZEMKU 673/51
32 M²

52.

ZÁBOR POZEMKU 673/53
30 M²

54.

ZÁBOR POZEMKU 673/1
64 M²

55.

ZÁBOR POZEMKU 673/62
75 M²



46.
ZABOR POZEMKU 673/16
12 M²

45.
ZABOR POZEMKU 673/14
STATUTÁRNÍ MĚSTO OLOMOUČ
7 M²

47.
ZABOR POZEMKU 673/23
423 M²

48.
ZABOR POZEMKU 673/45
98 M²

673/16

673/17

673/18

673/19

673/21

673/22

673/23

673/24

673/25

673/26

673/27

673/28


673/29


673/30

673/31

673/45

673/20

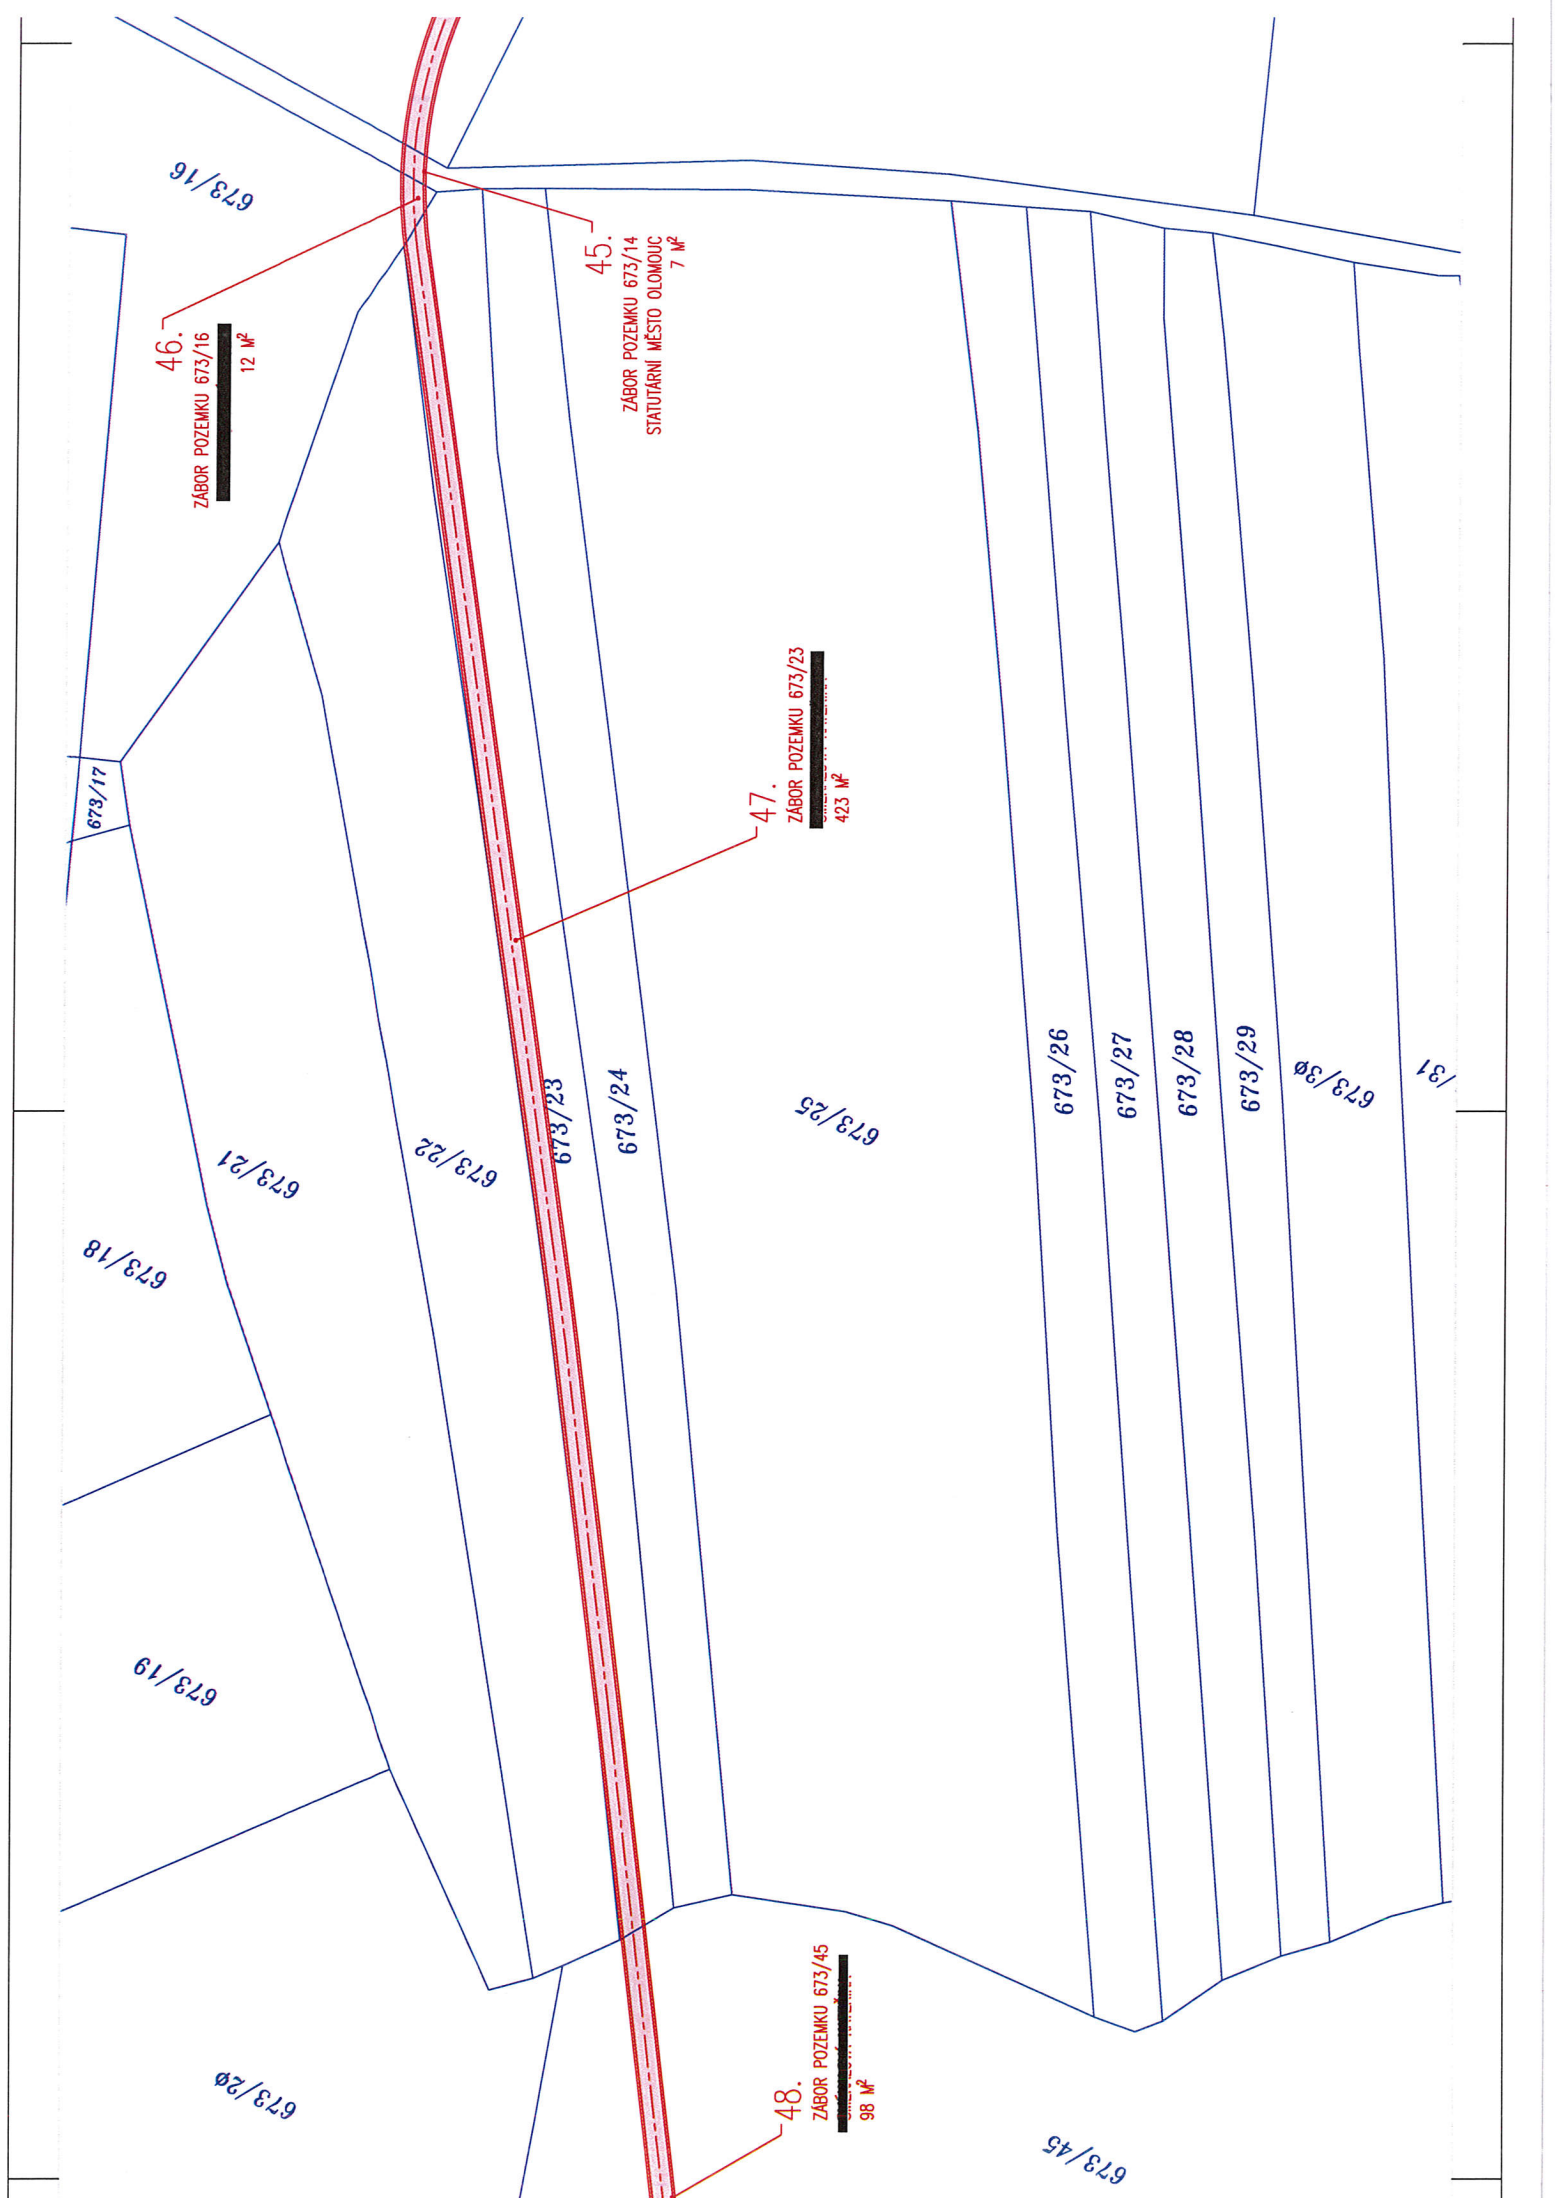

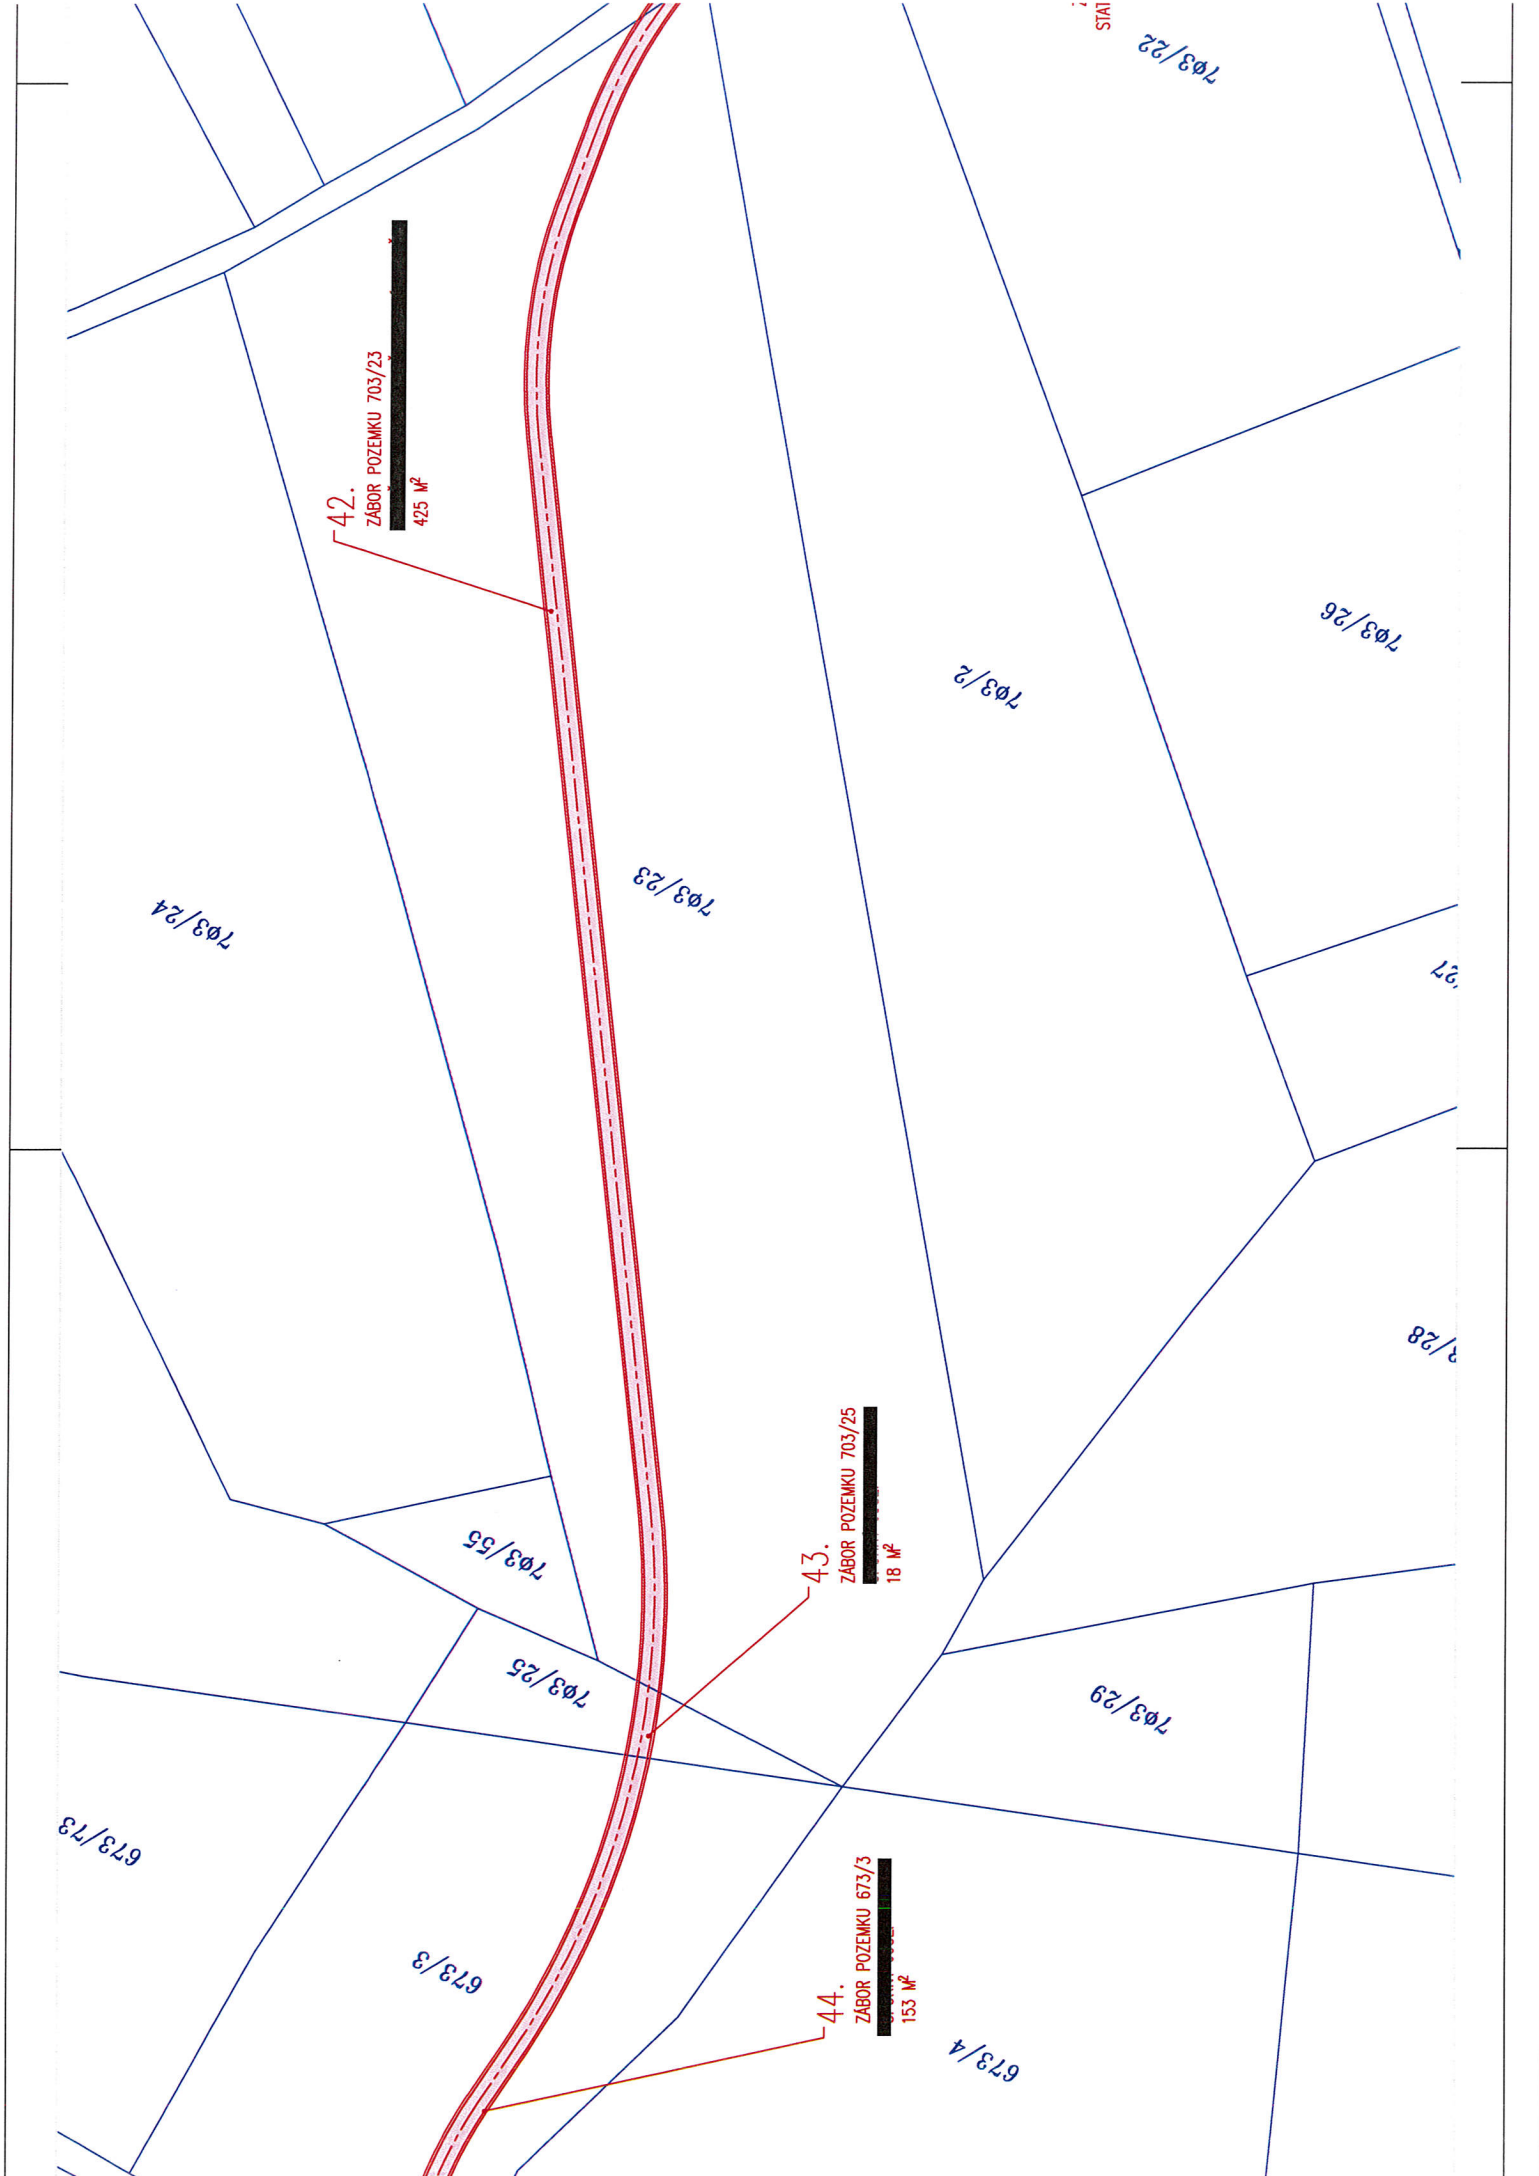

42.
ZABOR POZEMKU 703/23
425 m²

43.
ZABOR POZEMKU 703/25
18 m²

44.
ZABOR POZEMKU 673/3
153 m²

STAT

703/22

703/26

703/2

703/23

703/24

703/27

703/28

703/55

703/25

703/29

673/73

673/3

673/4

LEGENDA


- ZÁBOR POZEMKŮ (VÝPIS JEDNOTLIVÝCH ZÁBORŮ VIZ. D.5 ZÁBOROVÝ ELABORÁT)

1.2 Chomoutov – vazba na Březce, cyklostezka



SoD:\OL-PRVSOVD\001466\2015VZub

M1:500

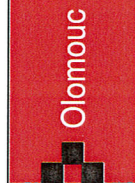

STATUTÁRNÍ MĚSTO OLOMOUČ, Magistrát města Olomouce
Horní náměstí 583, 779 11 Olomouc

IČ: 002999308 www.olomouc.eu



HOR-invest, s.r.o., projektová činnost ve výstavbě
Tovární 1129/41a, 779 00 Olomouc

IČ: 27779793 DIČ: CZ-27779793


PROJEKTANT	VEDOUcí PROJEKTANT	ZODPOVĚDNÝ PROJEKTANT
JAKUB ŠINCL	JAKUB ŠINCL	ING. ONDŘEJ ADAMÍK
OBJEDNATEL	STATUTÁRNÍ MĚSTO OLOMOUČ	
KRAJ: OLOMOUCKÝ	OBEC: OLOMOUČ 500496	KÚ: ČERNOVÍR 710571

HOR-invest s.r.o. 4
projektová činnost ve výstavbě
Tovární 1129/41a, 779 00 Olomouc
HOR-invest IČ: 277 79 793, DIČ: CZ-27779793
tel: 585 243 716, fax: 585 243 718, e-mail: info@horinvest.cz
Spis. zn.: C51590 vedená u Krajského soudu v Olomouci

AKCE:	ZAKÁZKA Č.	SOUPRAVA:
Chomoutov – vazba na Březce, cyklostezka	04_15	
	STUPEŇ PD	DŮR
	FORMAT	Z0A4
	SOUŘAD. S.	JTSK
	VÝŠKOVÝ S.	B.p.v.
	MĚŘÍTKO	1:500
	PRÍLOHA Č.	D.4.5

OBJEKT:
SO-101, 201, 801
NÁZEV PŘÍLOHY:

SITUACE ZÁBOROVÁ – ÚSEK 6

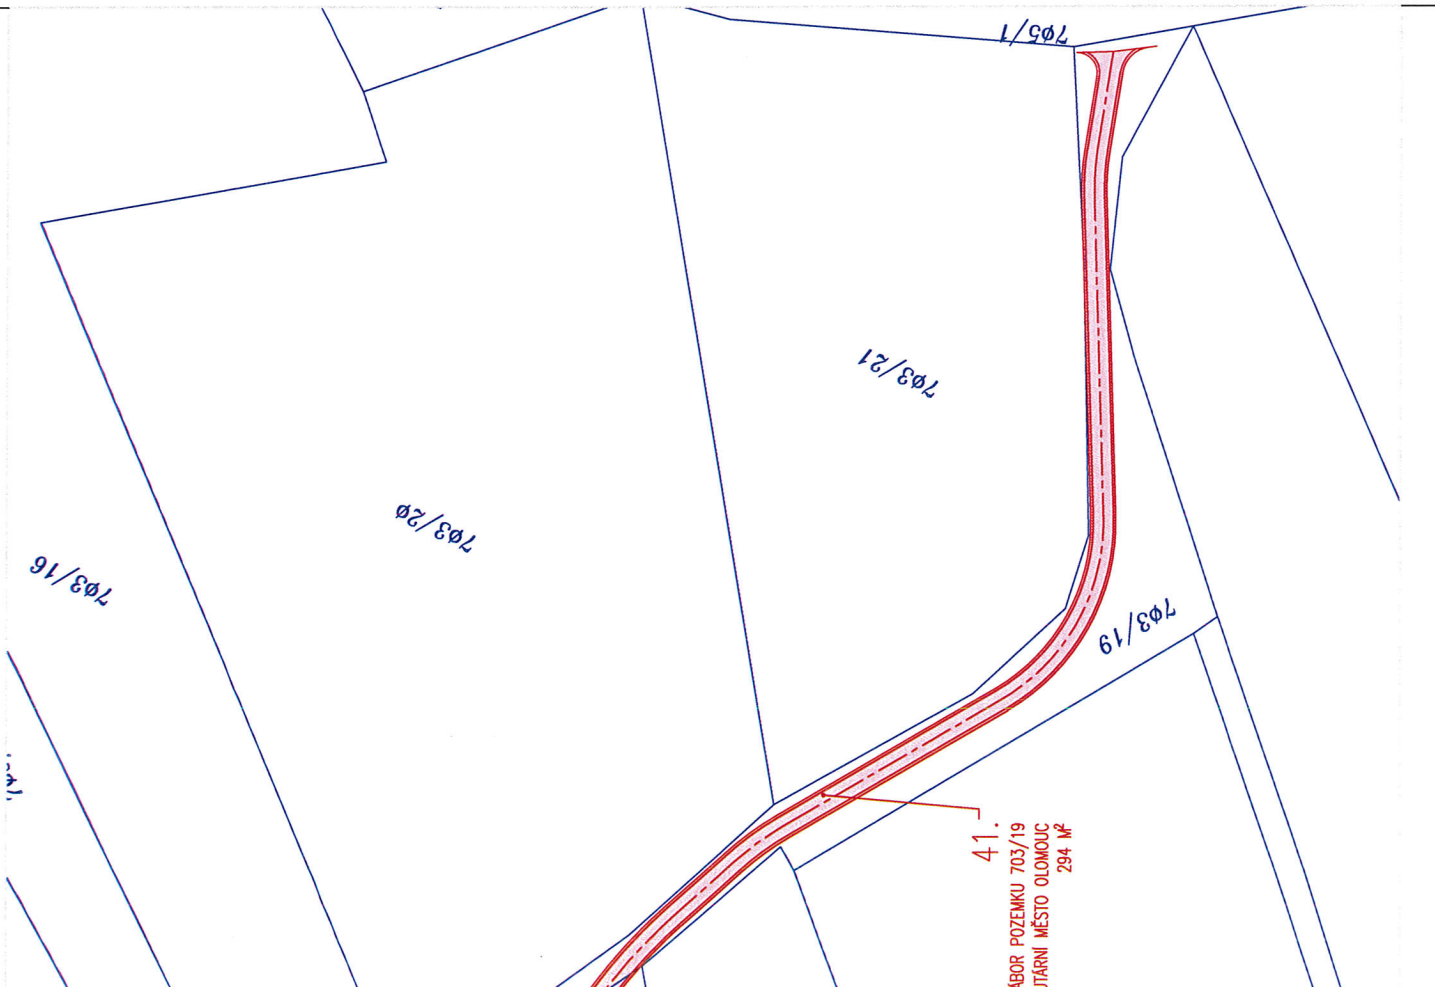

41.
ZÁBOR POZEMKU 703/19
STATUTÁRNÍ MĚSTO OLOMOUČ
294 Kč



Chomoutovské jezero

446

Morava

Oskava

dlisko

Na Častavě


Čapky-Drahovského

Štěpánovská

Písečná

Za Moravou

Písečná

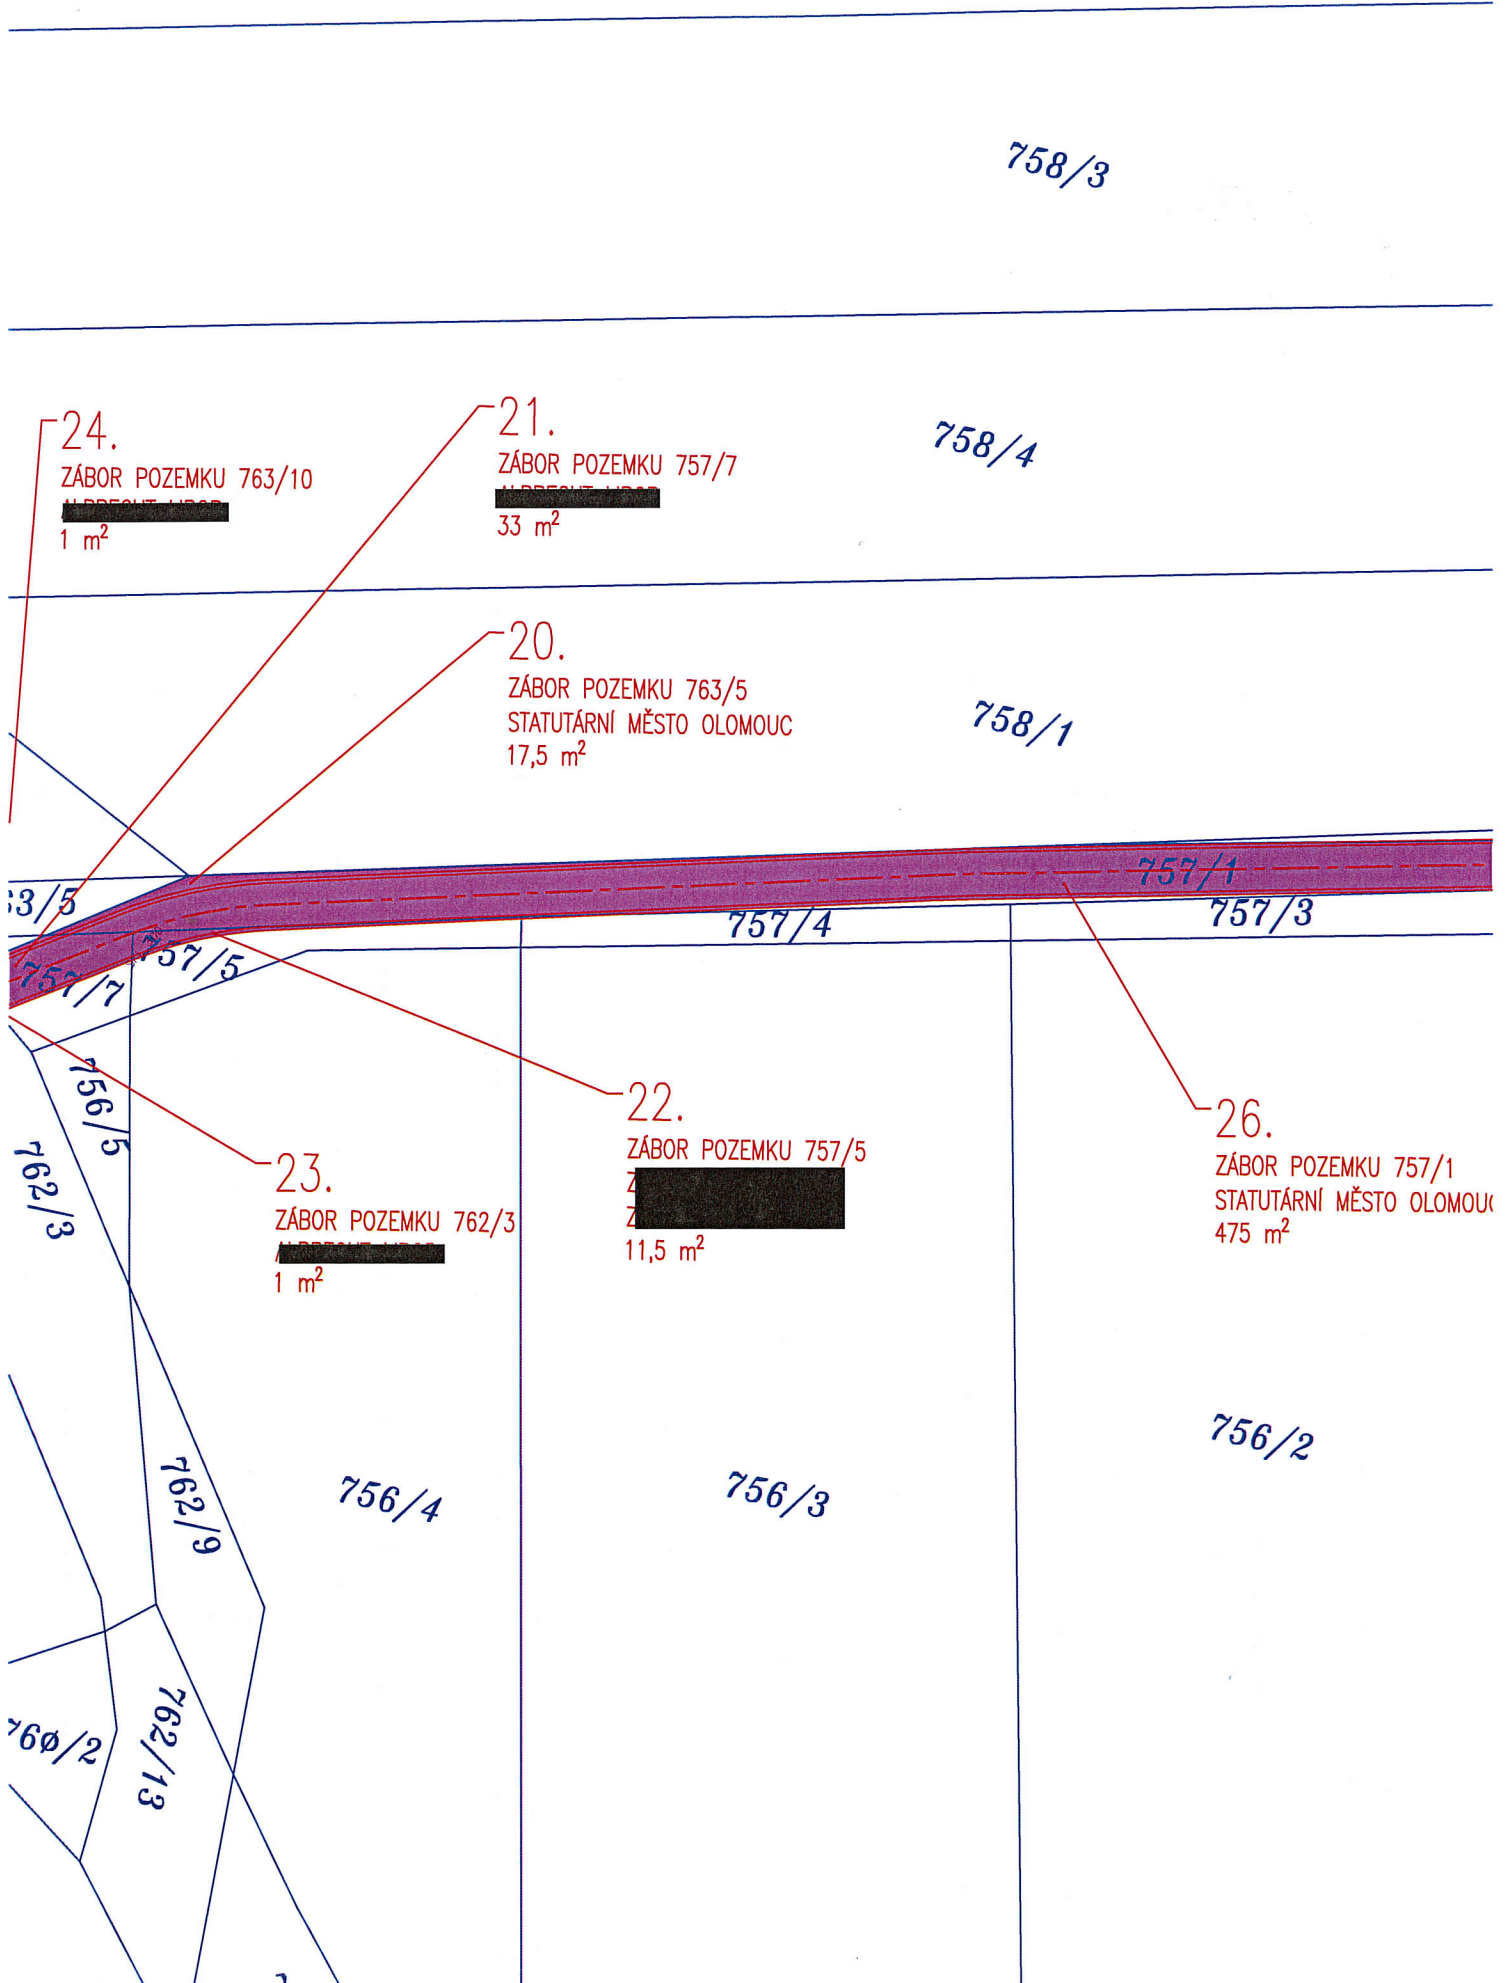



CHOMOUTOV


1.3 Chomoutov – vazba na Březeč, cyklostezka




Katastrální území	Parcelní číslo	Výměra (m ²)	Druh pozemku	LV	Vlastník	Hospodaření
Olomouc-město	124/1	8300	ostatní plocha	1045	Olomoucký kraj	Správa silnic Olomouckého kraje
Olomouc-město	124/10	3952	ostatní plocha	10001	Statutární město Olomouc	

Seznam objektů:

- SO101** **SO 101 - Silnice III/03551**
- SO102** **SO 102 - Místní komunikace**
- SO401** **SO 401 - Veřejné osvětlení**
- PS451** **PS 451 - SSZ Žižkovo náměstí**
- PS452** **PS 452 - Koordinační kabel**
- PS461** **PS 461 - Komerový systém**

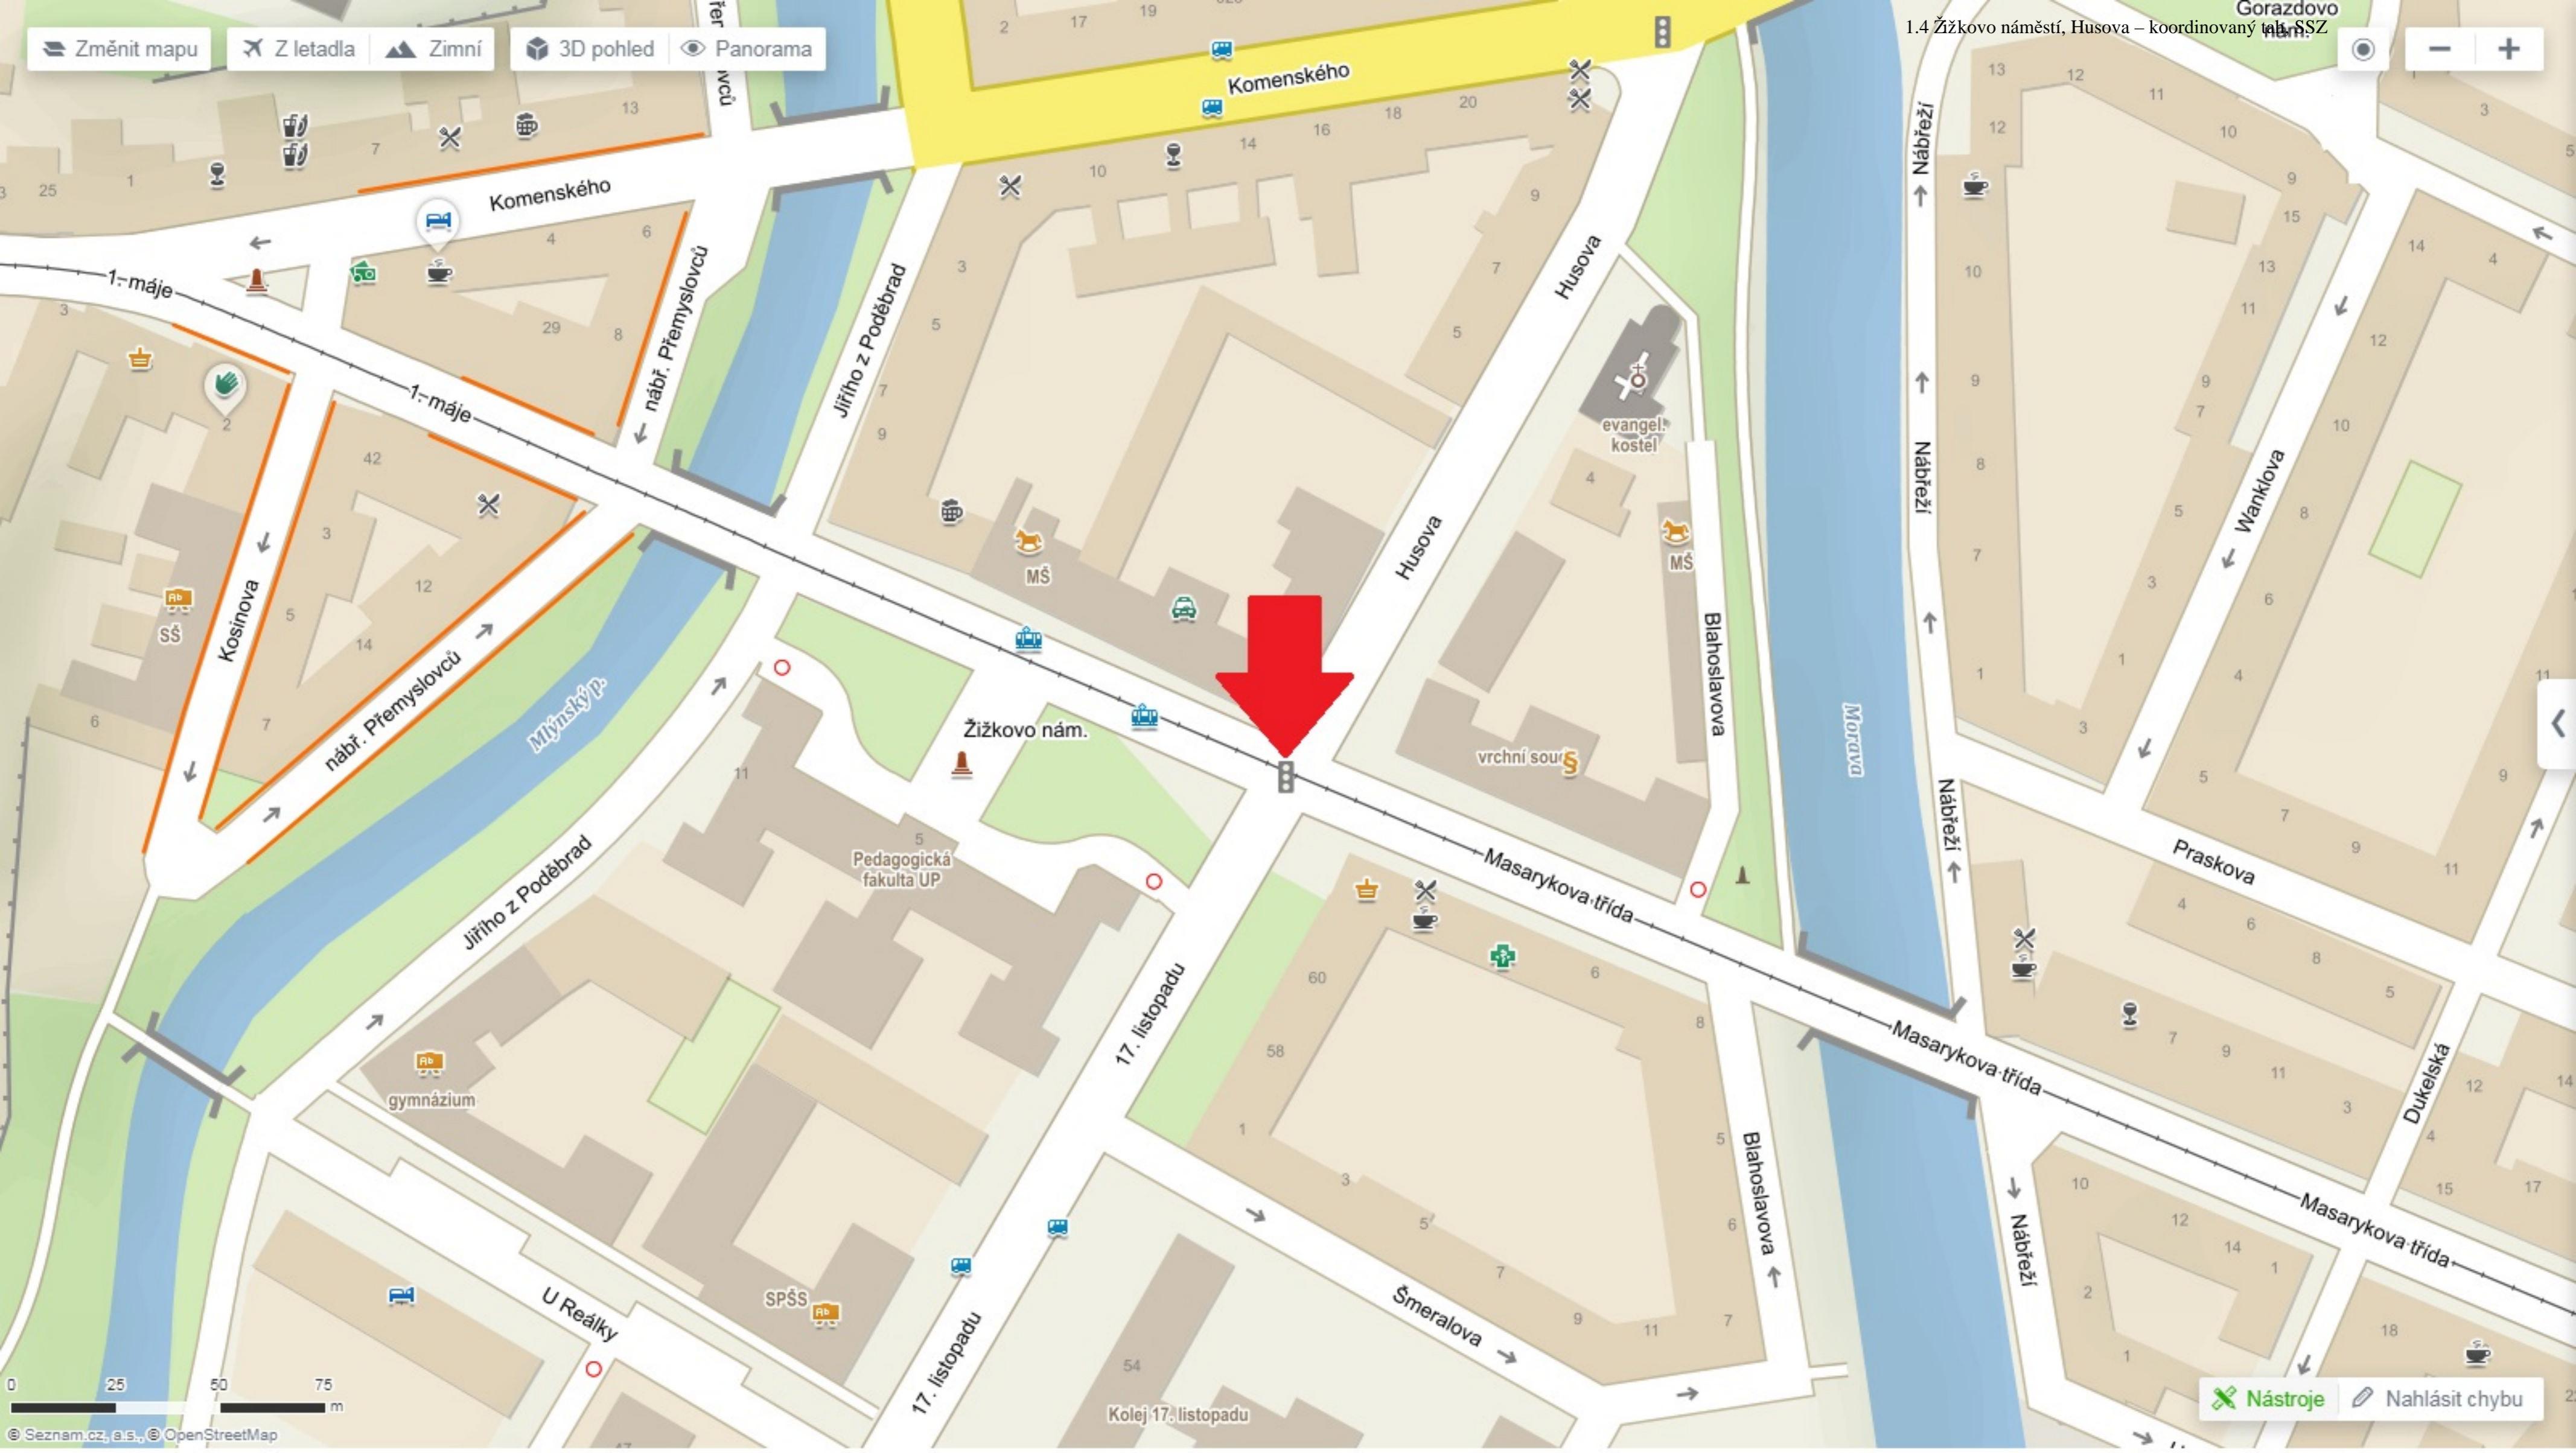

KATASTRÁLNÍ SITUAČNÍ VÝKRES - ÚSEK B - M 1:250

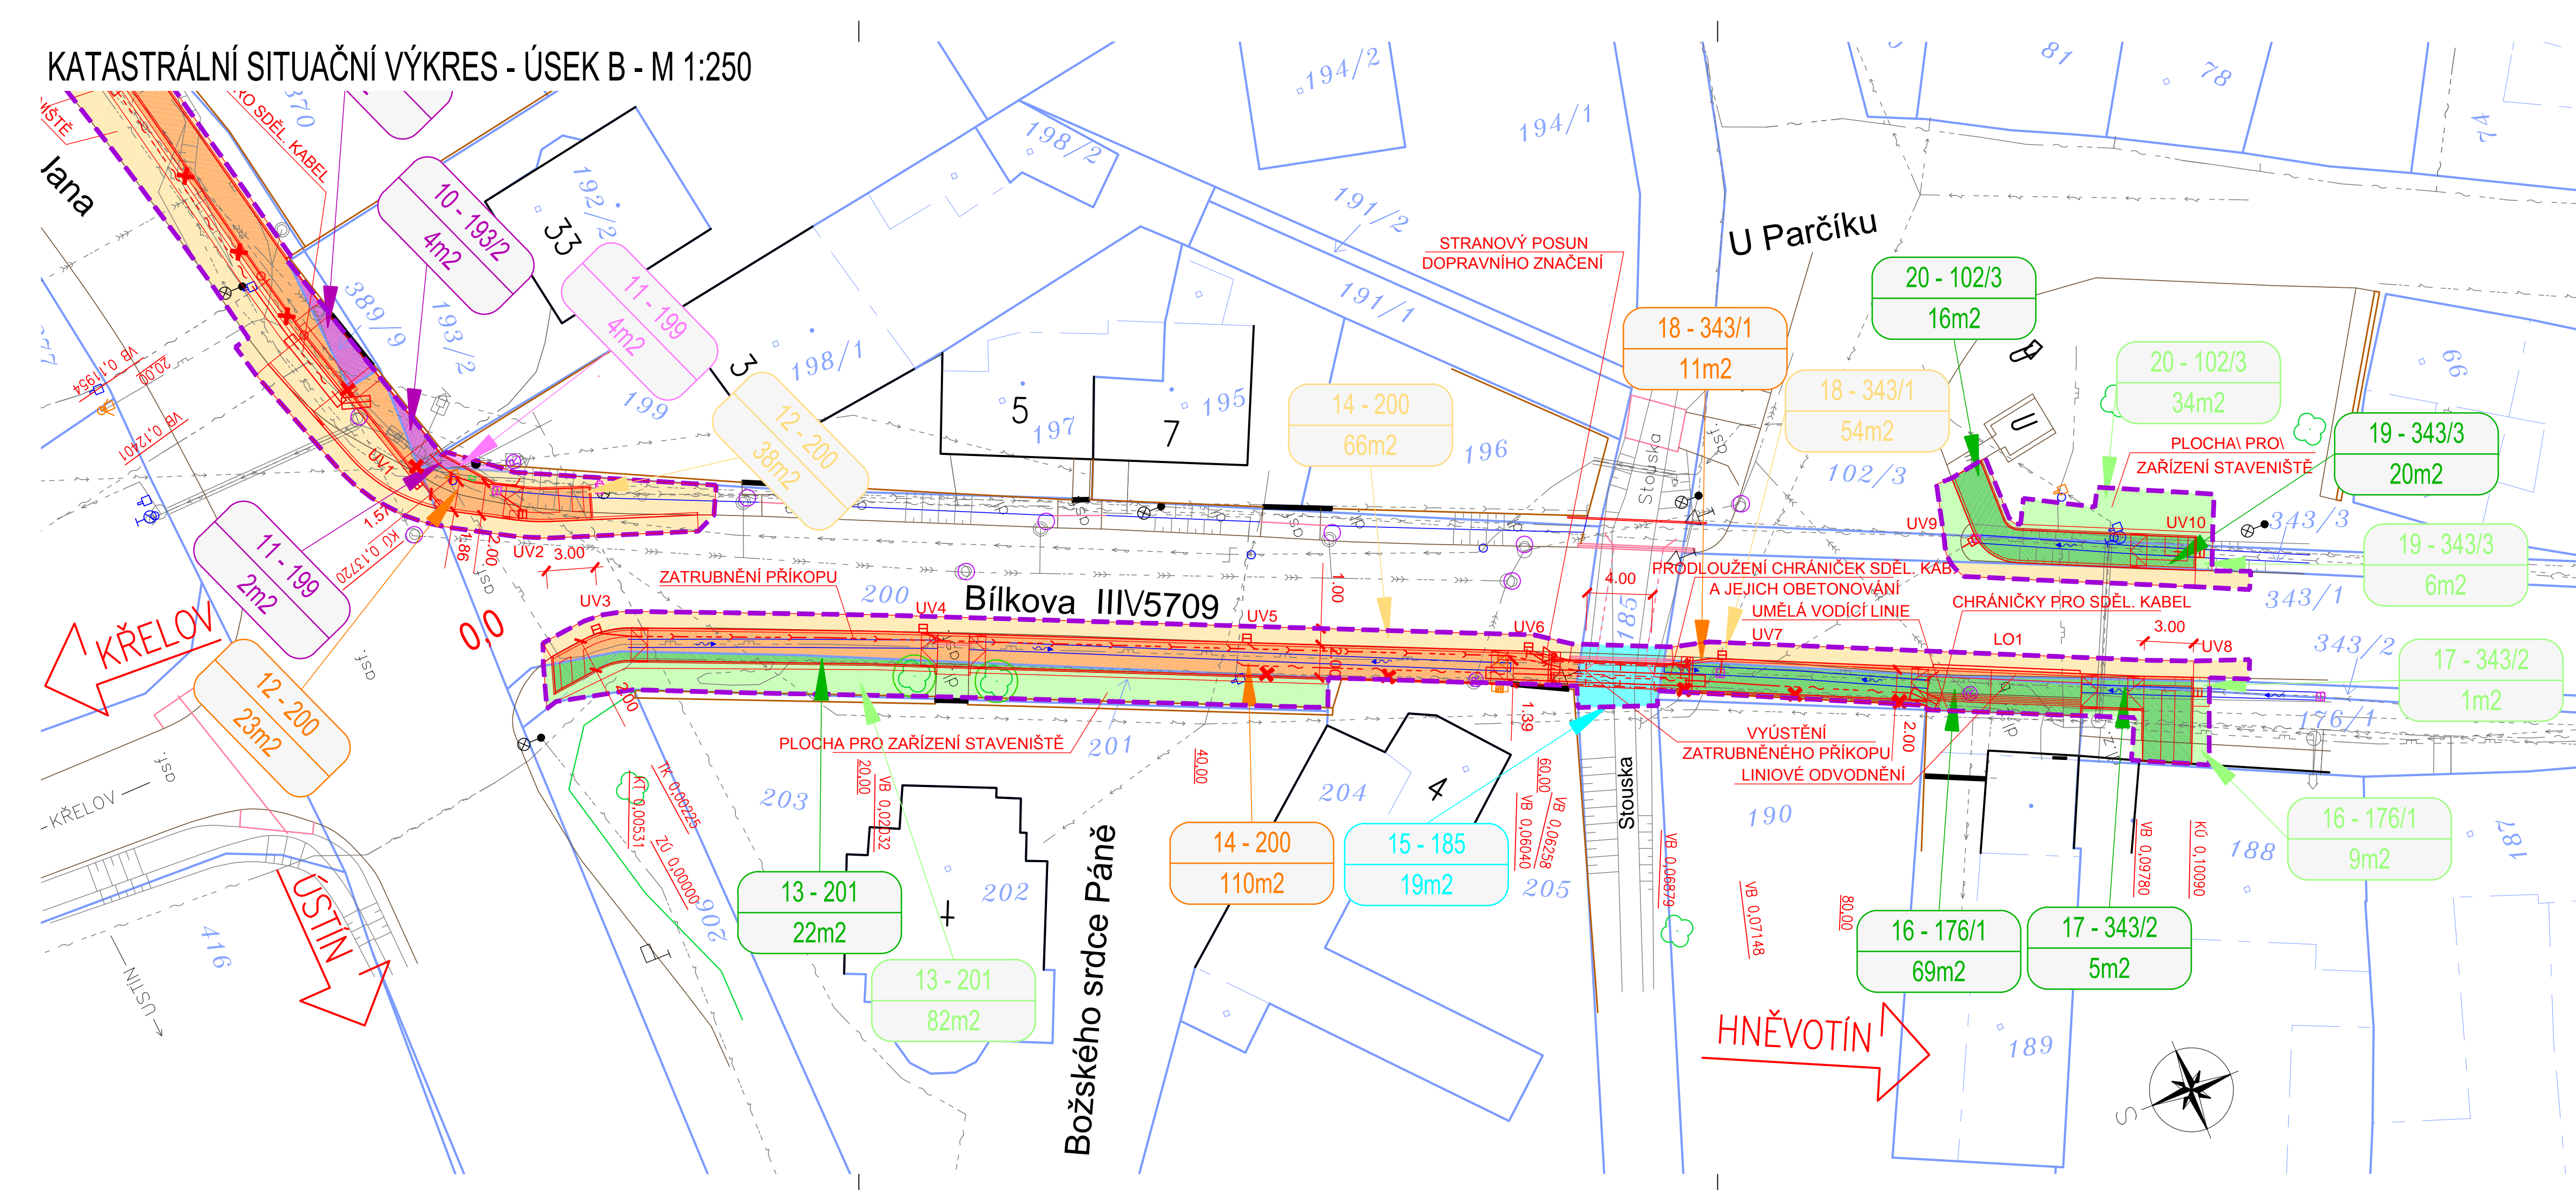

- LEGENDA STÁVAJÍCÍCH INŽENÝRSKÝCH SÍTÍ:
- stávající vodovod (Moravská vodárenská a.s.)
 - stávající kanalizace splašková (Moravská vodárenská a.s.)
 - stávající kanalizace dešťová (Moravská vodárenská a.s.)
 - stávající veřejné osvětlení (Technické služby města Olomouce a.s.)
 - stávající sdělovací vedení – metalické – podzemní (Česká telekomunikační infrastruktura a.s.)
 - stávající vedení NN – podzemní (ČEZ Distribuce a.s.)
 - stávající vedení NN – nadzemní (ČEZ Distribuce a.s.)
 - stávající vedení VN – nadzemní (ČEZ Distribuce a.s.)
 - stávající STL plynovod (GasNet, s.r.o.)
 - stávající VTL plynovod (GasNet, s.r.o.)

INŽENÝRSKÉ SÍTĚ JSOU ZAKRESLENY POUZE ORIENTAČNĚ, PŘED ZAHÁJENÍM PRACÍ JE NUTNÉ JE VYTYČIT.

- LEGENDA NOVÝCH INŽENÝRSKÝCH SÍTÍ:
- - - - - nové přípojky dešťových vpustí a zatrubnění příkopů
 - UV1 nové uličné vpusti, 50/50, D400
 - LO1 nové liniové odvodnění, š.150mm, D400

- SEZNAM OBJEKTŮ:
- SO 101 – Úsek A – chodník v ulici U Sv. Jana
 - SO 102 – Úsek B – chodník v ulici Bílkova
 - SO 201 – Opěrná zeď v ul. U Sv. Jana
 - SO 401 – Sdělovací kabel v ulici U Sv. Jana
 - SO 402 – Sdělovací kabel v ulici Bílkova


- LEGENDA ZÁBORŮ:
- POZEMKY VE VLASTNICTVÍ MĚSTA OLOMOUC, TRVALÝ ZÁBOR
 - POZEMKY VE VLASTNICTVÍ MĚSTA OLOMOUC, DOČASNÝ ZÁBOR
 - POZEMKY VE VLASTNICTVÍ OLOMOUCKÉHO KRAJE, TRVALÝ ZÁBOR
 - POZEMKY VE VLASTNICTVÍ OLOMOUCKÉHO KRAJE, DOČASNÝ ZÁBOR
 - POZEMKY VE VLASTNICTVÍ POVODÍ MORAVY, DOČASNÝ ZÁBOR
 - POZEMKY VE VLASTNICTVÍ POVODÍ MORAVY, TRVALÝ ZÁBOR
 - POZEMKY VE VLASTNICTVÍ SOUKROMÝCH VLASTNÍKŮ, TRVALÝ ZÁBOR
 - POZEMKY VE VLASTNICTVÍ SOUKROMÝCH VLASTNÍKŮ, DOČASNÝ ZÁBOR

- 2.1 Topolany – novostavba chodníků
- LEGENDA KATASTRU NEMOVITOSTÍ:
- hranice katastrálních území
 - hranice parcel katastru nemovitostí
 - 9/1 číslo parcely katastru nemovitostí
 - hranice obvodu stavby
 - vnitřní kresba/slučky

SOUŘADNÝ SYSTÉM: S-JTSK		VÝŠKOVÝ SYSTÉM: místní			
ODPOV. PROJEKTANT ZAKÁZKY	ING. ZDENĚK KADLČÍK	<i>Kadlčík</i>			
ODPOV. PROJEKTANT SO, PS	---				
NAVRHL. VYPRACOVAL	ING. TOMÁŠ LÝSEK	<i>Lýsek</i>			
KRESLIL. PSAL	ING. TOMÁŠ LÝSEK	<i>Lýsek</i>			
Kontroloval	ING. ZDENĚK KADLČÍK	<i>Kadlčík</i>			
KRAJ	OLOMOUCKÝ	OBEC	STATUTÁRNÍ MĚSTO OLOMOUC	STUPEŇ	DŮR
INVESTOR	STATUTÁRNÍ MĚSTO OLOMOUC, OI-PR/SOD/003050/2016/Boh			DATUM	10V2018
AKCE	TOPOLANY - NOVOSTAVBA CHODNÍKŮ			MĚŘÍTKO	1:250
				FORMÁT	51 x A4
				ZAK.ČÍSLO	1612310
				ČÁST DOKUMENTACE	C
VÝKRES	KATASTRÁLNÍ SITUAČNÍ VÝKRES - ÚSEK B			ČÍS. SOUPRAVY	ČÍS. PŘÍLOHY
					4.2

2.1 Topolany – novostavba chodníků

TOPOLANY – NOVOSTAVBA CHODNÍKŮ – ÚSEK A ZÁKRES DO KN

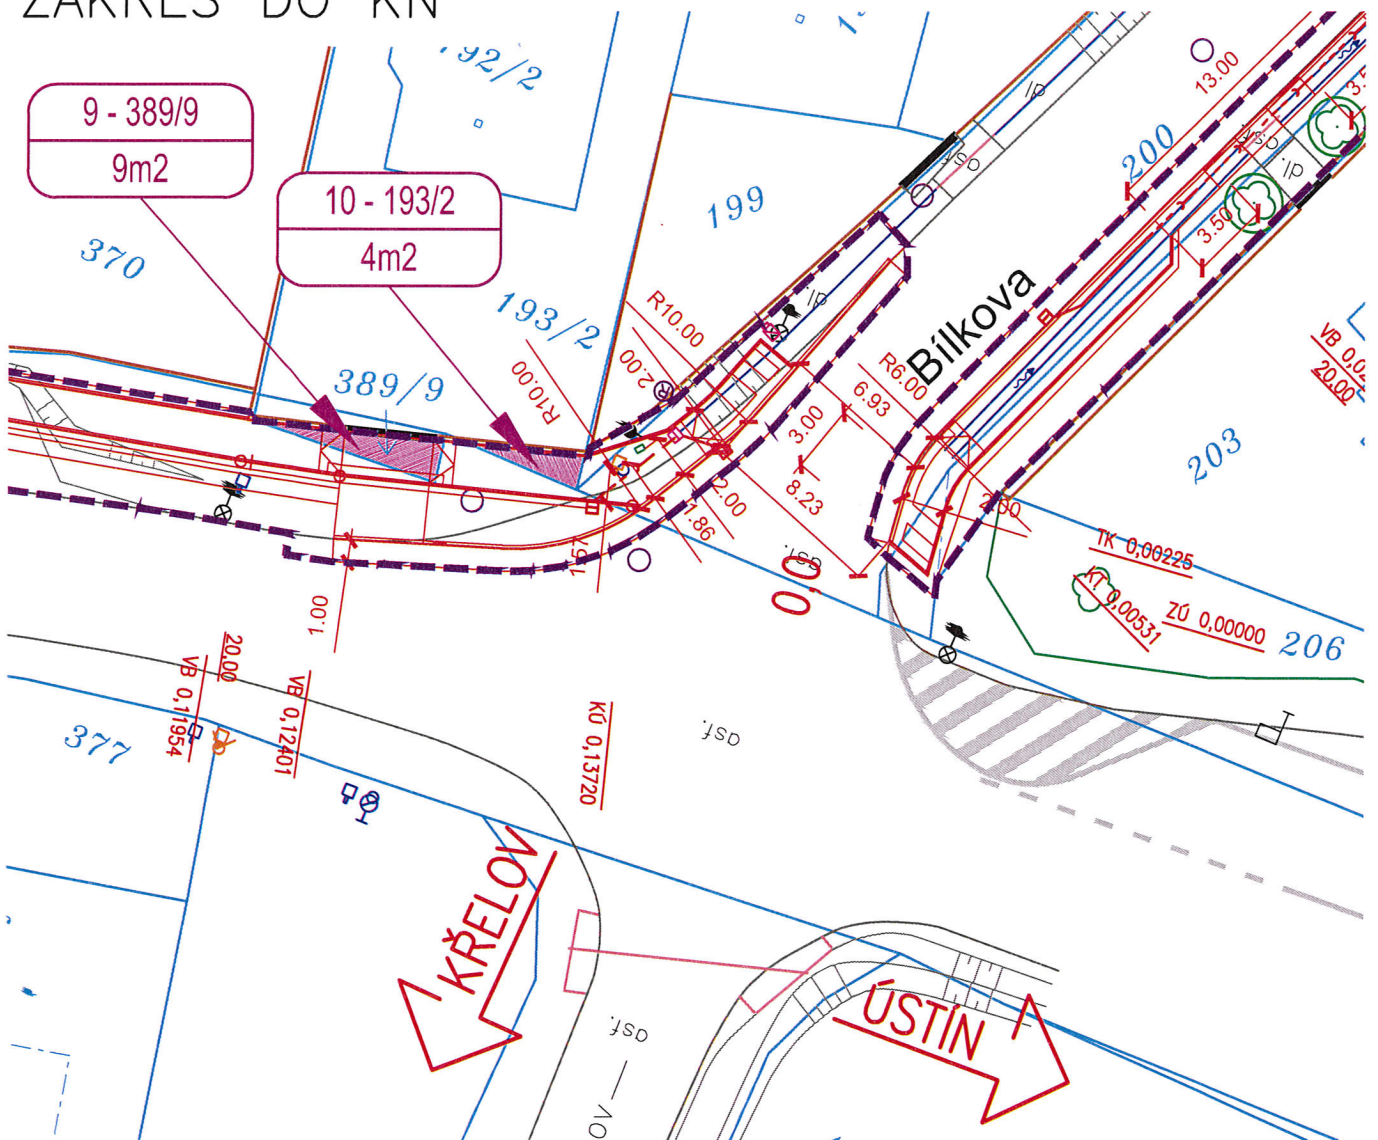

Pozemek p.č. 389/9

M 1:250

druh pozemku: ostatní plocha

k.ú. Topolany u Olomouce 767760

 trvalý zábor: 9m²





Pozemek p.č. 193/2

druh pozemku: ostatní plocha

 trvalý zábor: 4m²

vlastník: 

LEGENDA KATASTRU NEMOVITOSTÍ:

-  hranice katastrálních území
-  hranice parcel katastru nemovitostí
-  číslo parcely katastru nemovitostí
-  vnitřní kresba/slučky
-  hranice obvodu stavby