




1.1 Topolany – novostavba chodníků

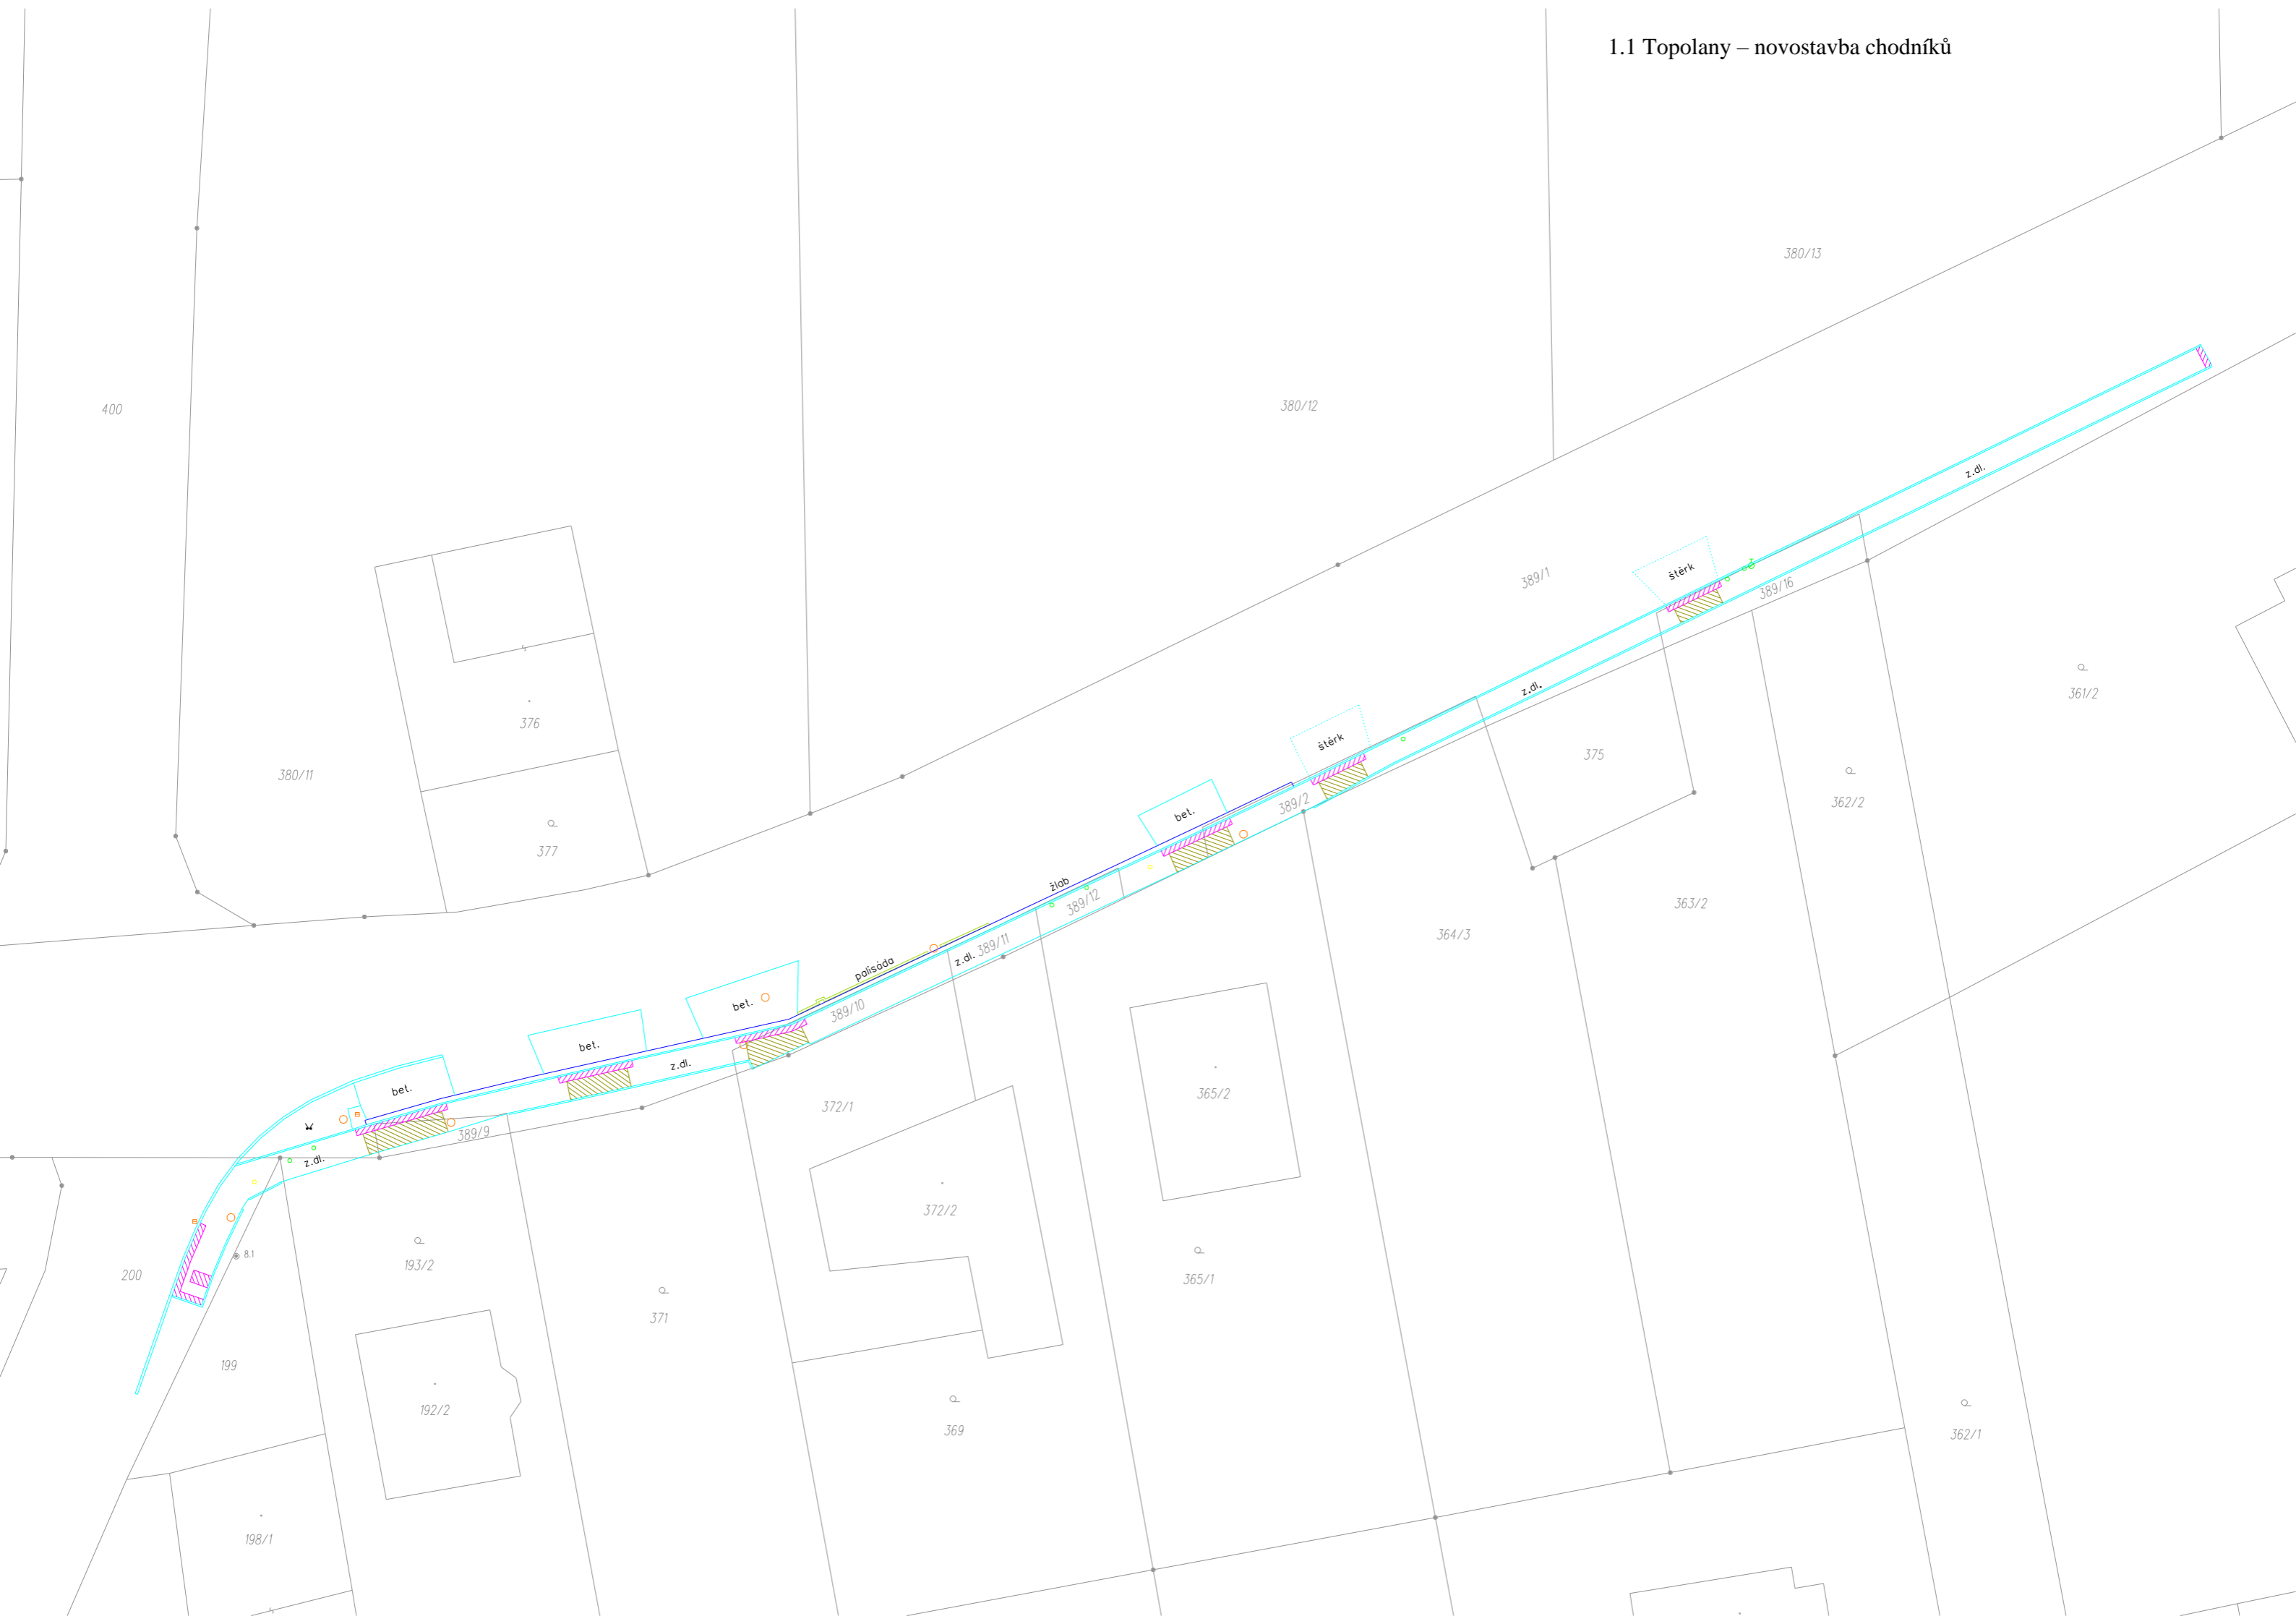



1.3 Moravské divadlo Olomouc – výstavba kulturně edukačního centra

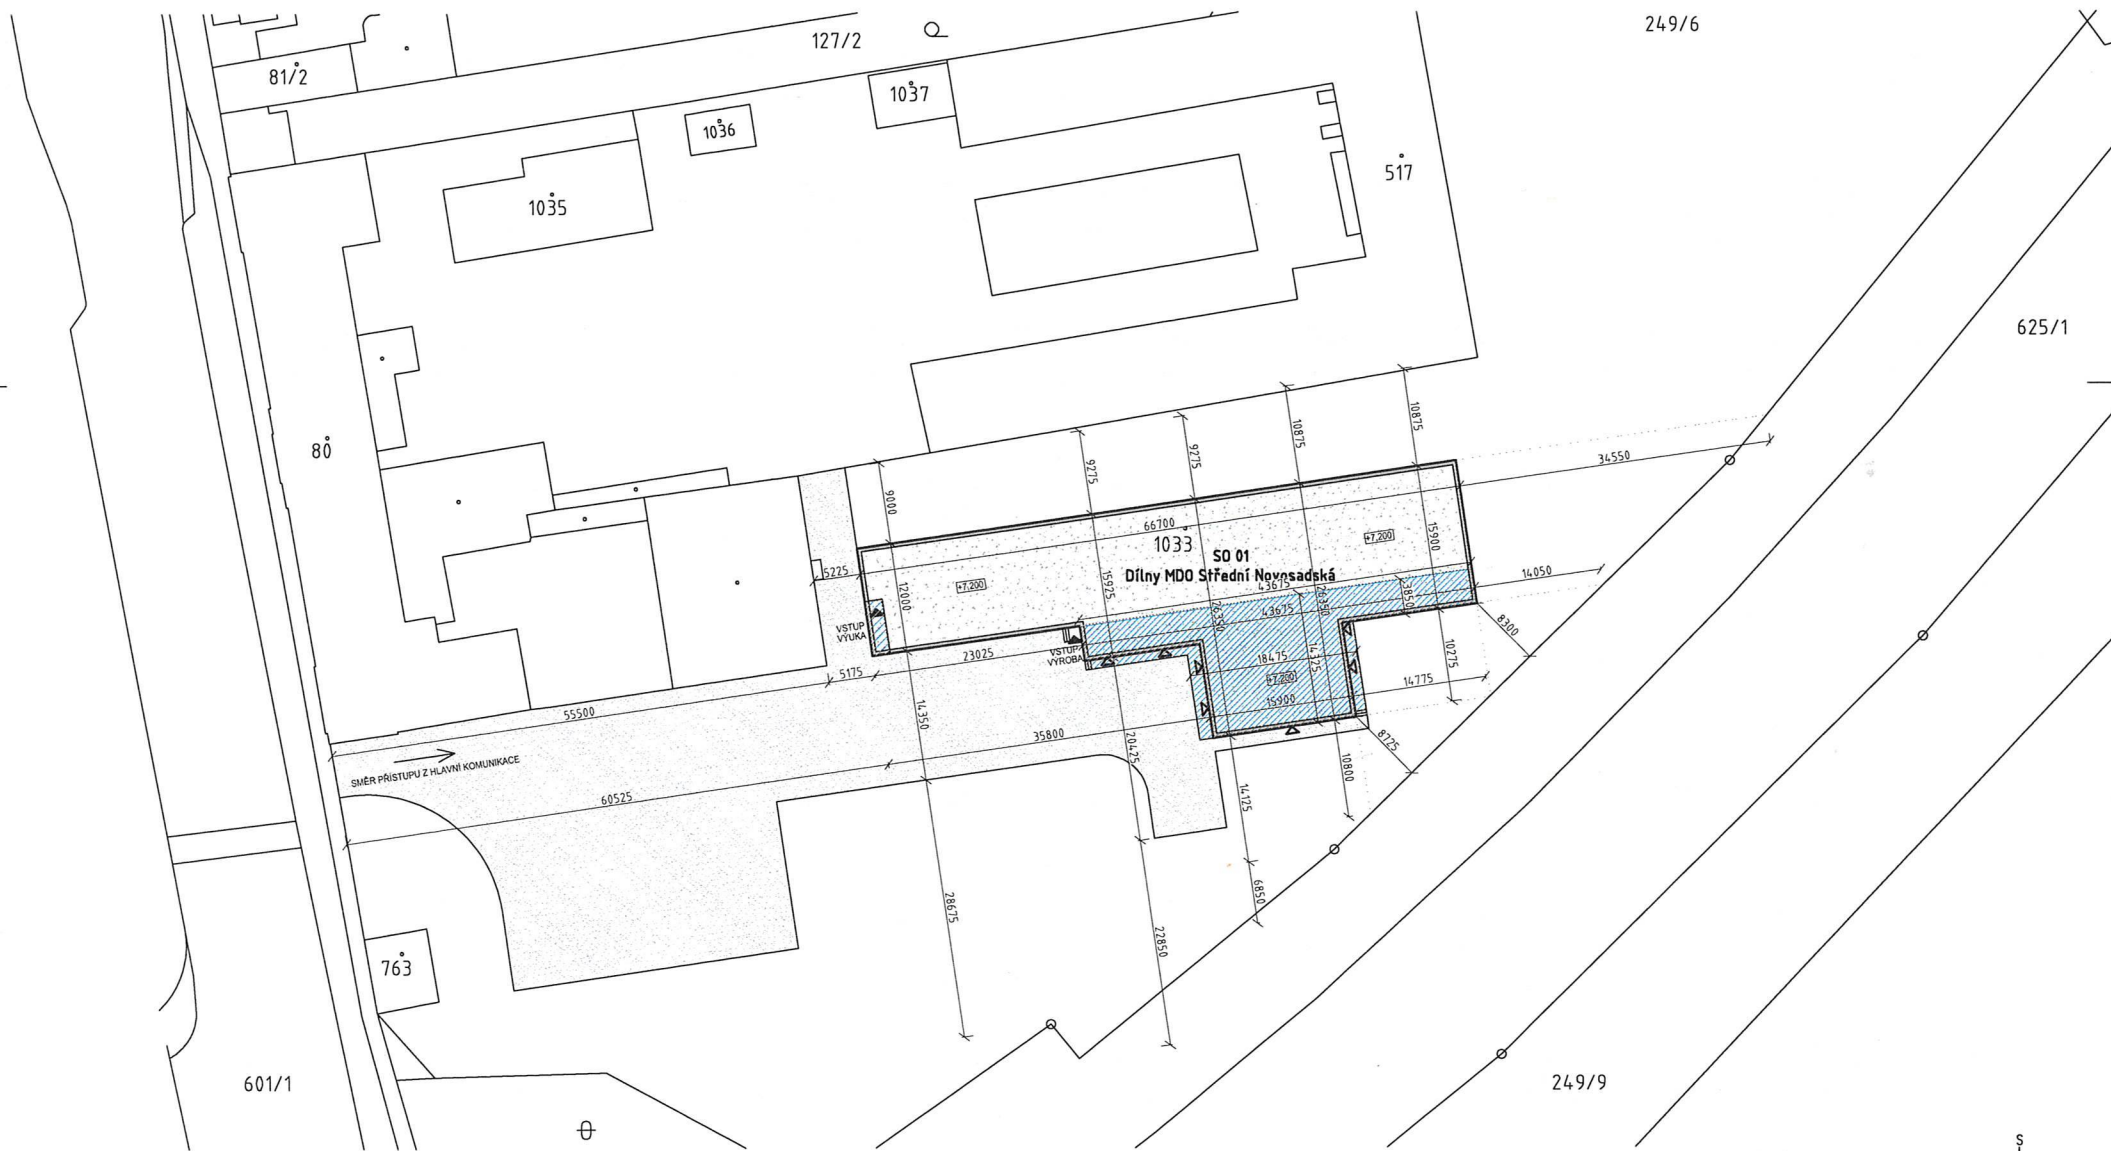

 PŘEDPOKLÁDANÝ ZÁBOR POZEMKU PARC.Č. 249/6 V K.Ú.: NOVÉ SADY U OLOMOUC STAVBOU- 347,49 m²

 STÁVAJÍCÍ ODSTAVNÉ PLOCHY A PŘÍSTUP K OBJEKTU NA POZEMKU PARC.Č. 249/6 V K.Ú. NOVÉ SADY U OLOMOUCE

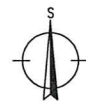

AUTORIZOVANÝ ING.	Ing. arch. Ondřej Nožka, ČKA 04065	 WWW.PROJEKT-OLOMOUC.CZ	
VYPRACOVAN	Ing. Jan Chrást		
STAVEBNÍK	Moravské divadlo Olomouc, p.a. Iř. Svobody 432/33, 779 00 Olomouc		
MÍSTO STAVBY	Nové Sady u Olomouce (710814), parc. č. 249/6 a st. 1033		
NÁZEV STAVBY	Dílny MDO Střední Novosadská		
STAVEBNÍ OBJEKT	SO 01	FORMÁT	A4
ČÁST	Studie objektu	DATUM	08/22
STUPEŇ PD	ST	MĚŘÍTKO	č. VÝKRESU