


Příloha č. 1 k bodu č. 1.2. důvodové zprávy

Nová příloha č. 1 Kupní smlouvy č. OMAJ-SMV/KUP/003408/2017/Val

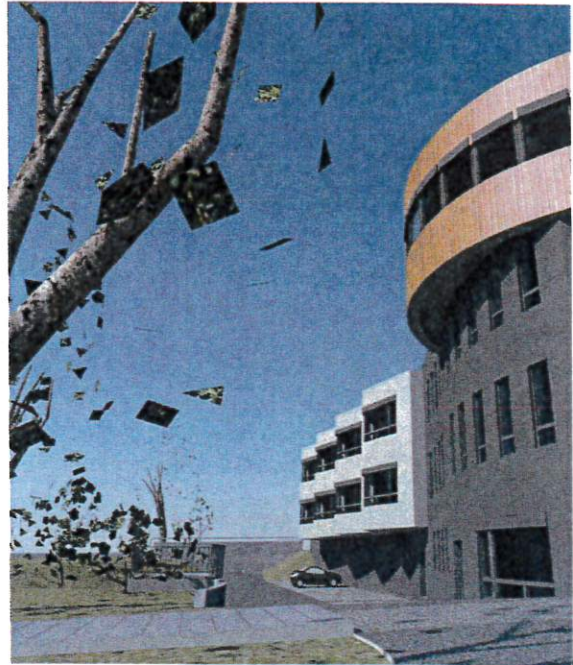

Waldorfské
vzdělávací centrum
Olomouc

Tomkova ulice, parc.č. 346/17, k. ú. Olomouc – Hejčín

Nový návrh
Ing. arch.
Petra Leinerta




Olomouc
Waldorfské vzdělávací centrum



M. 1:1 000

Katastrální situace

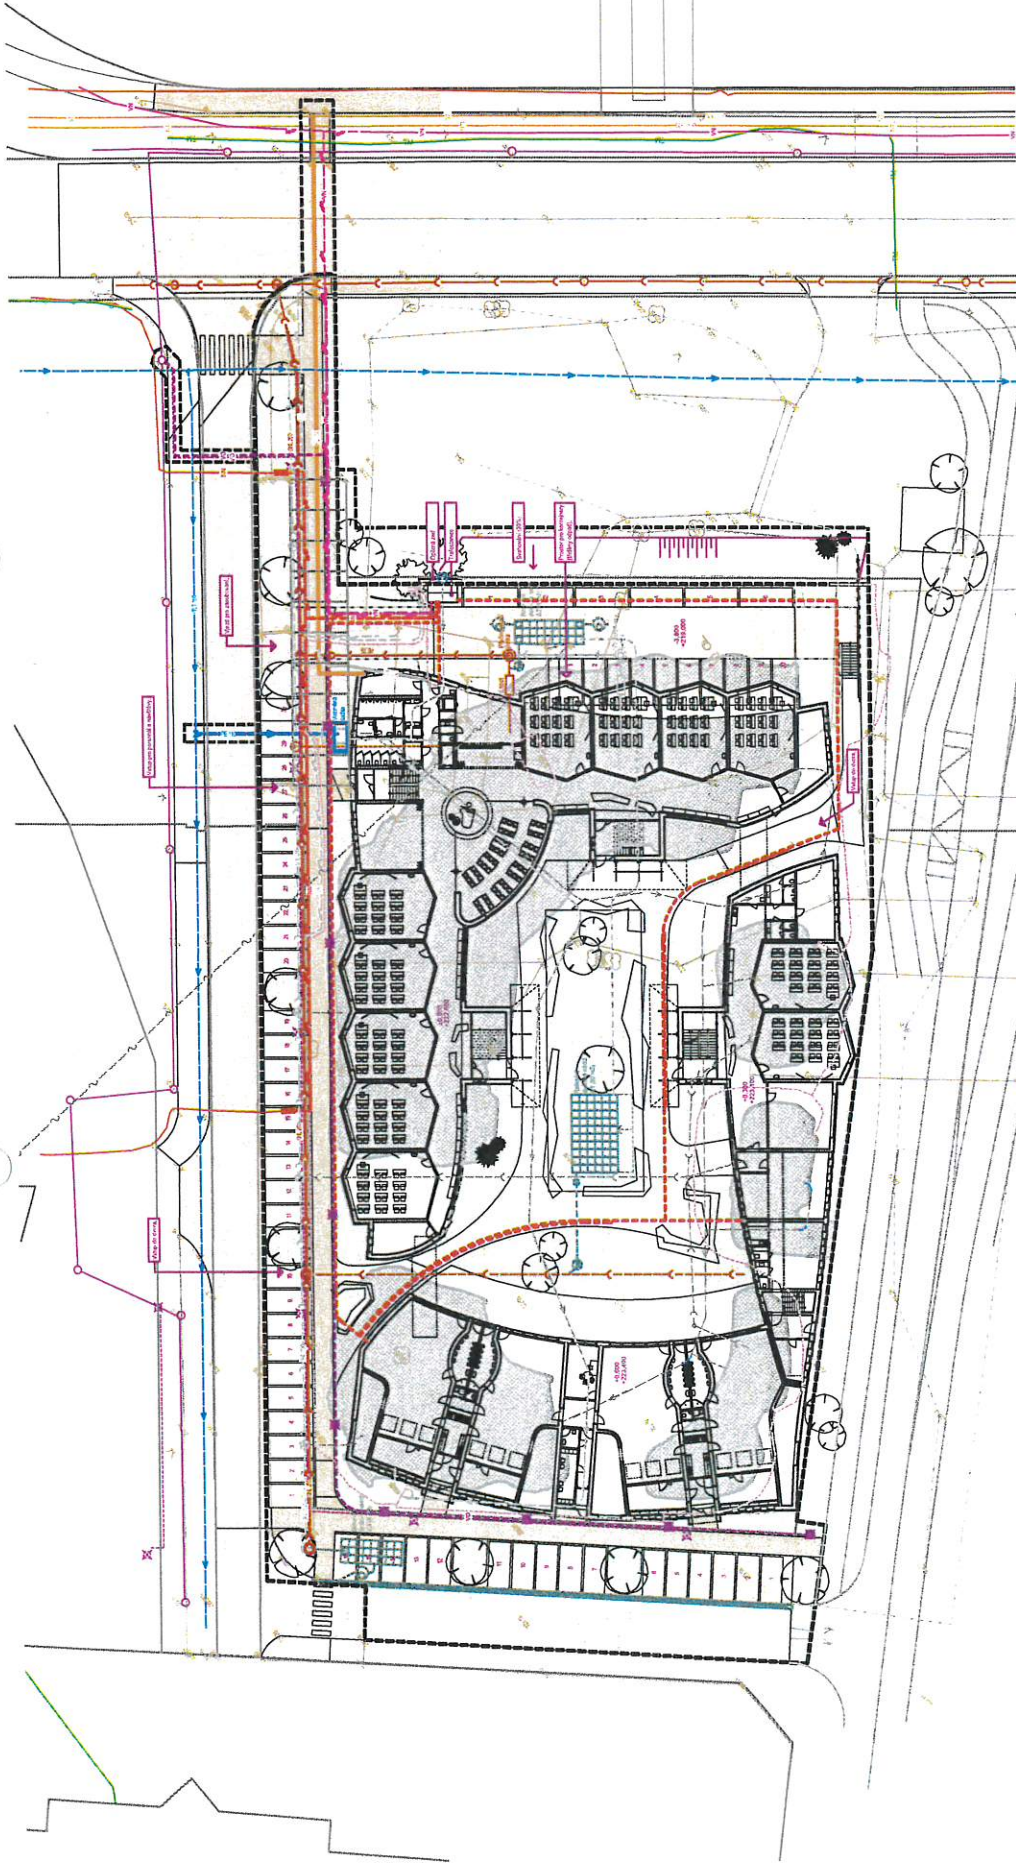



Olomouc Waldorfské vzdělávací centrum



Koordinační situace

M. 1:750

.02

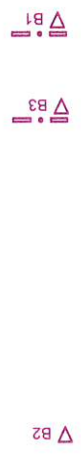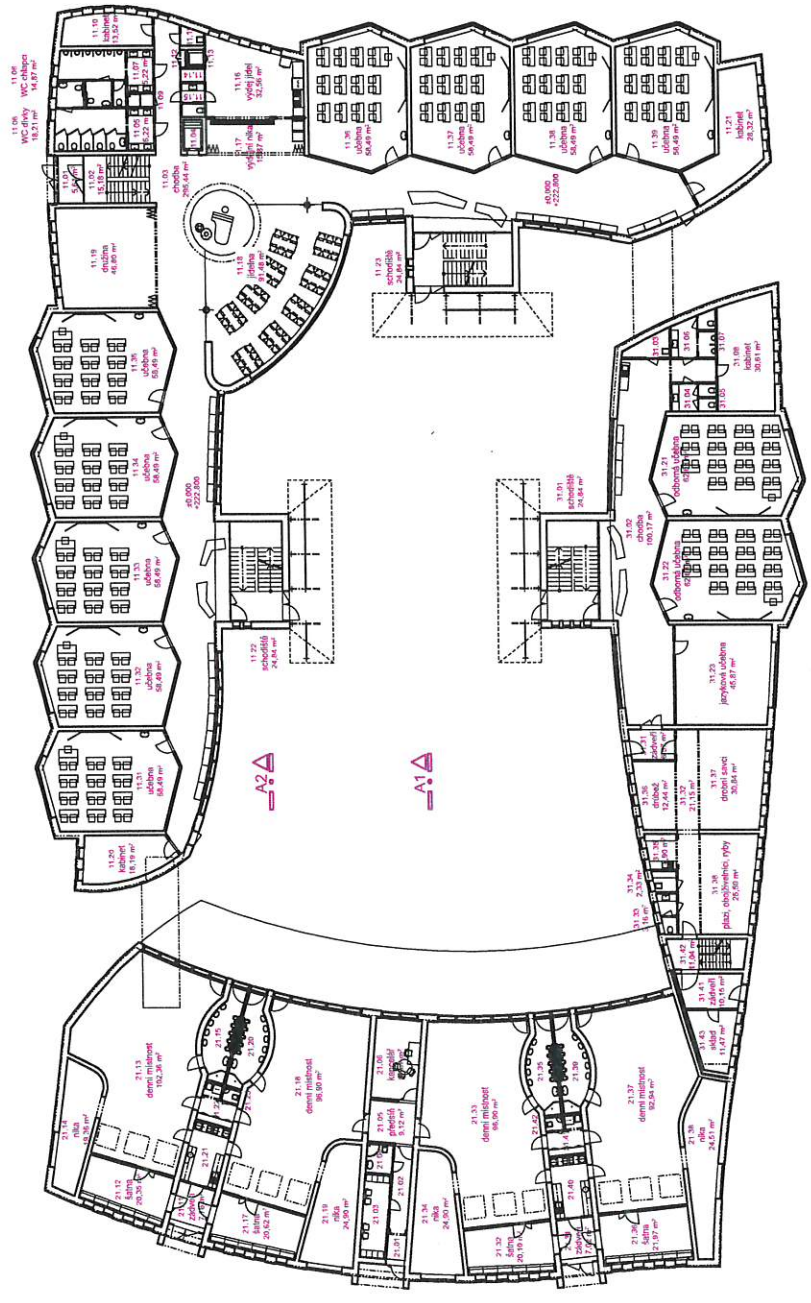


Olomouc Waldorfské vzdělávací centrum

Půdorys 1.NP

M. 1:500

.03

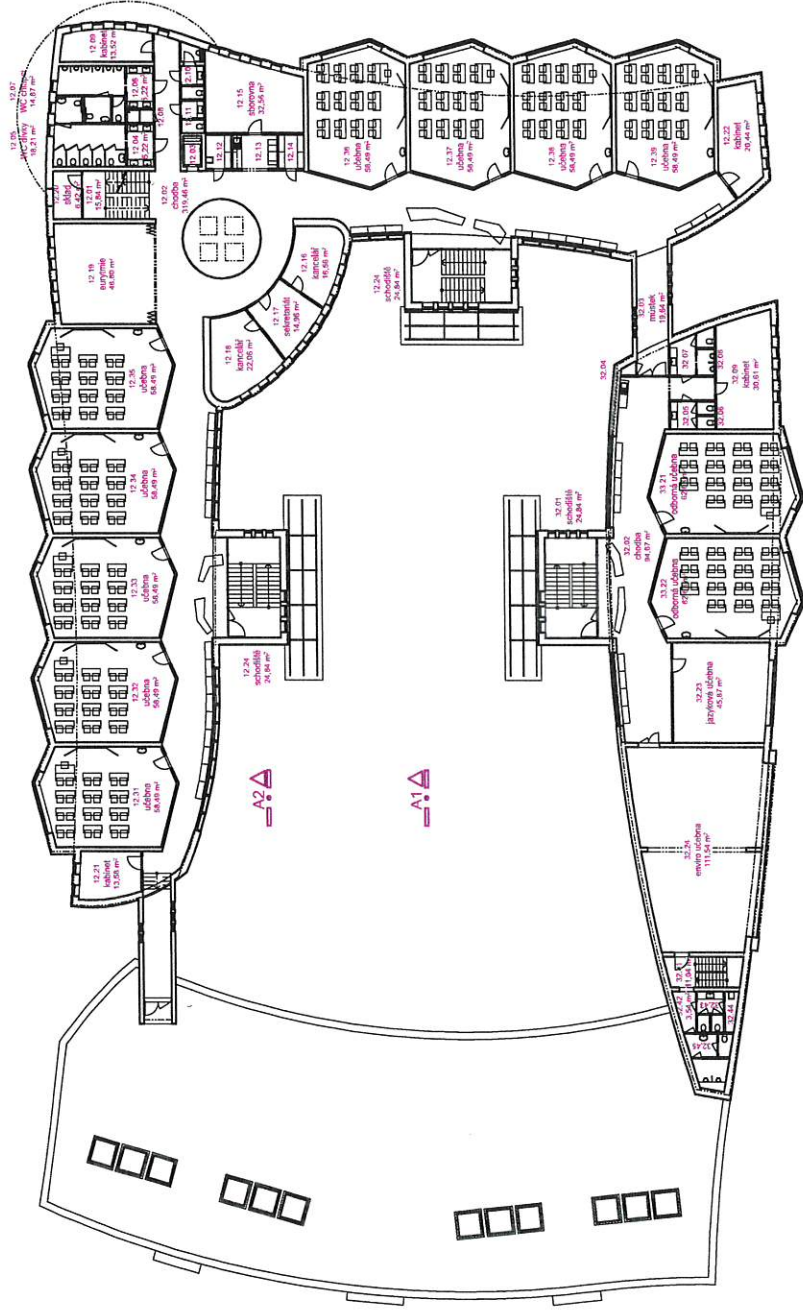


Olomouc
Waldorfské vzdělávací centrum




M. 1:500

Půdorys 2.NP

Řez A1

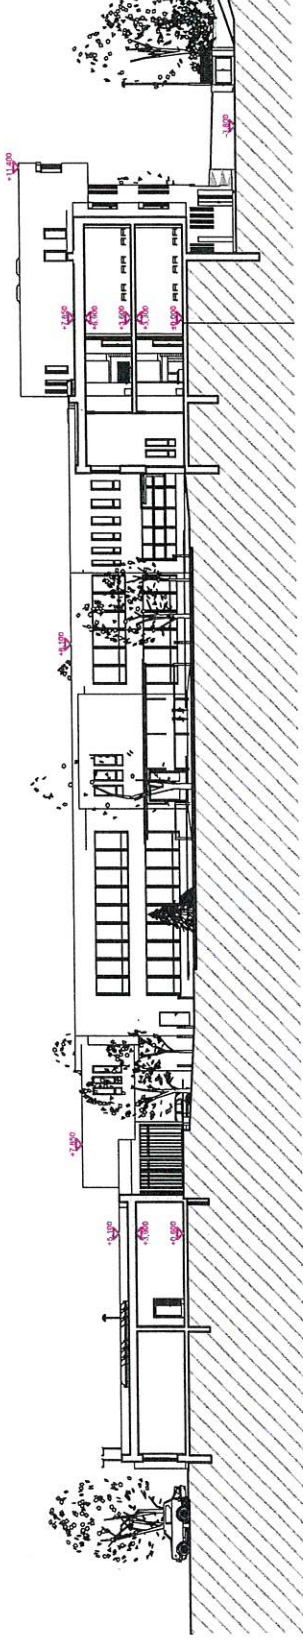

Řez A2

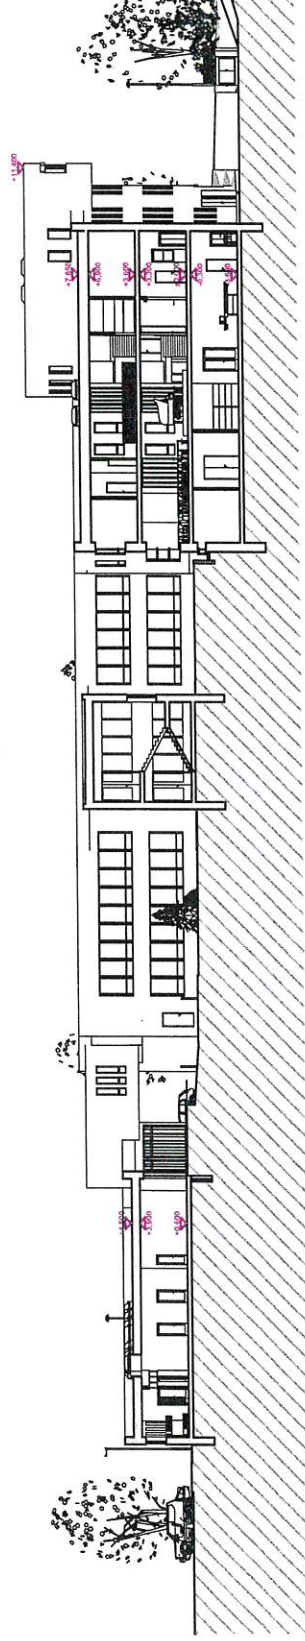


Olomouc
Waldorfské vzdělávací centrum

M. 1:500


Řezy A1, A2

.05

Pohled jihovýchodní

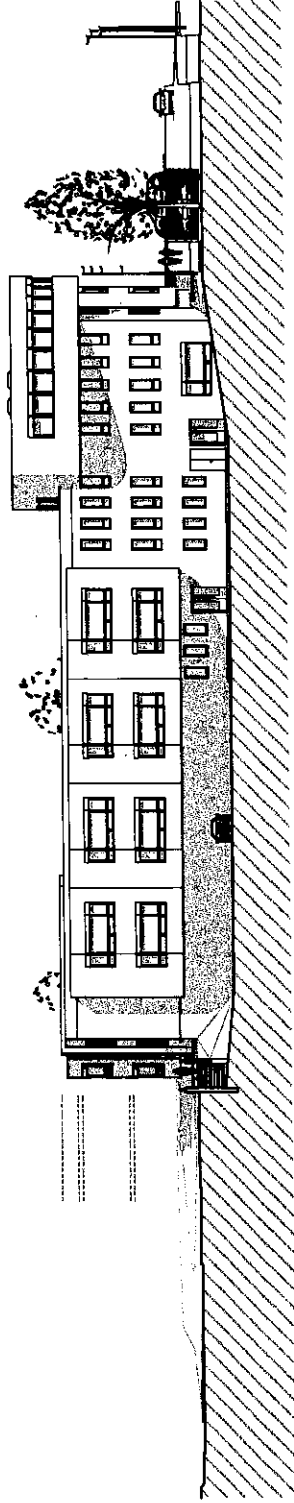

Pohled jihozápadní

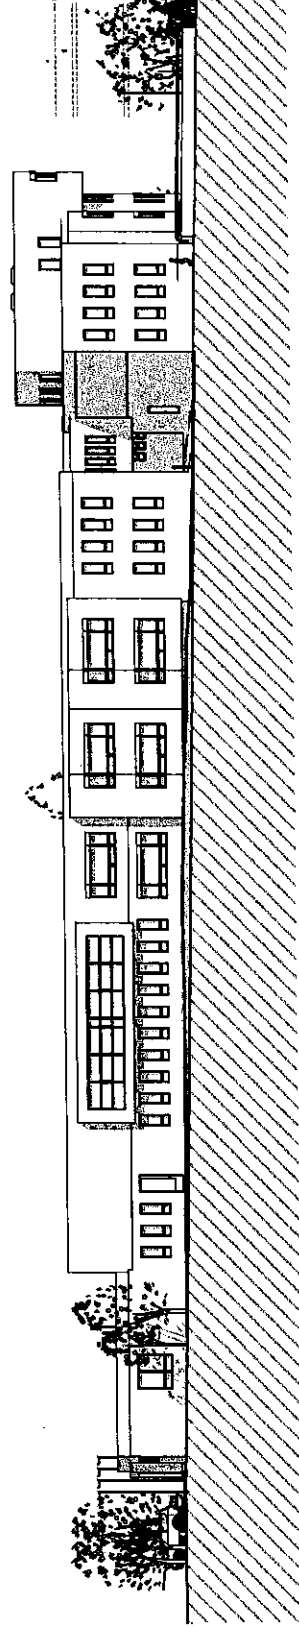


Olomouc
Waldorfské vzdělávací centrum

M. 1:500


Pohledy JV, JZ

06

Pohled severozápadní

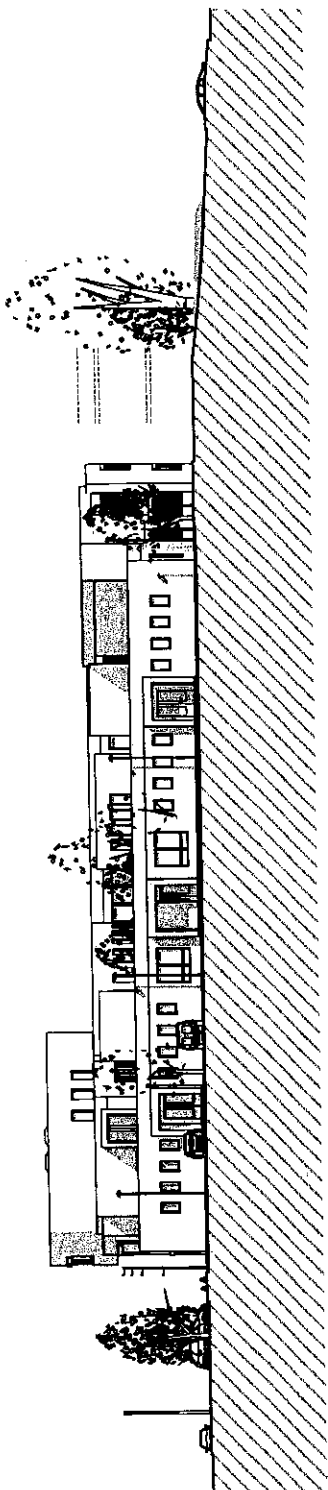

Pohled severovýchodní

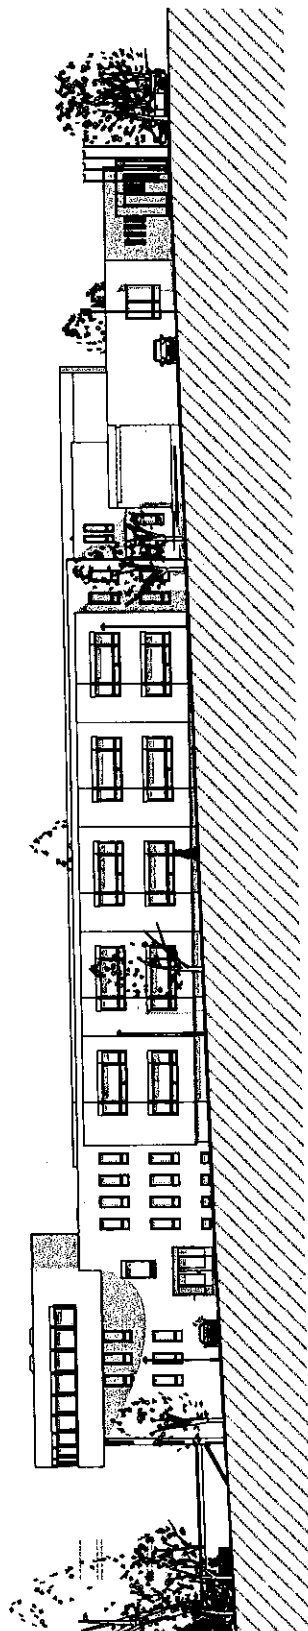

Olomouc
Waldorfské vzdělávací centrum

M. 1-500

Pohledy SZ, SV