




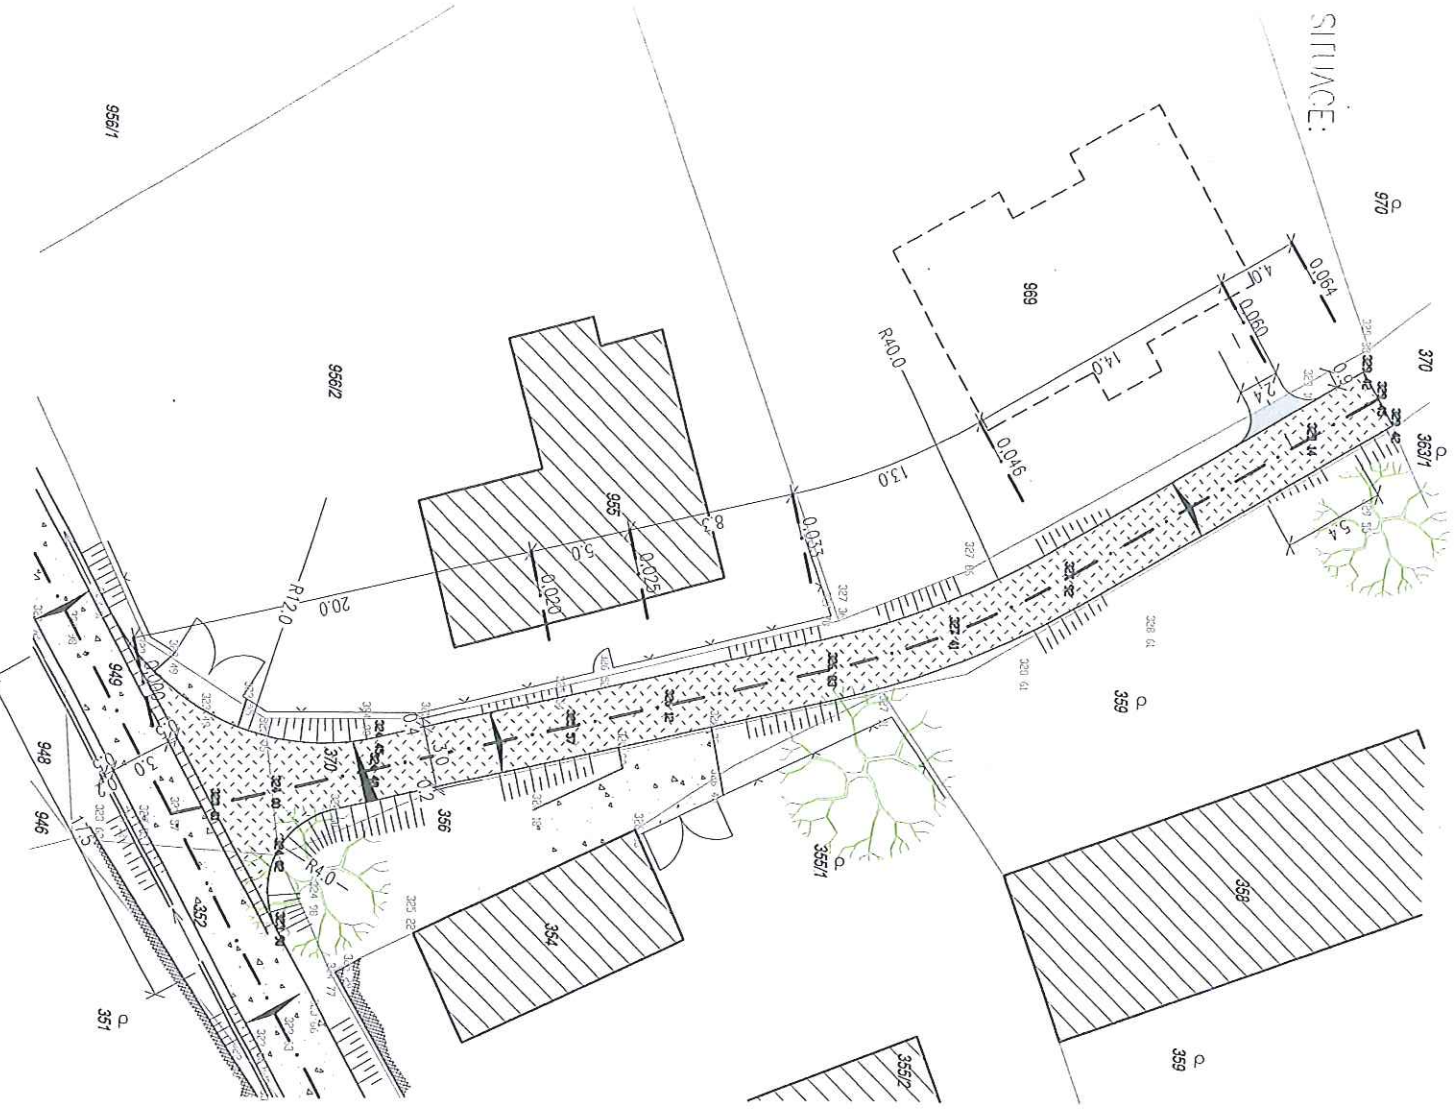


SITUACE:



STÁVAJÍCÍ STAV:

-  STÁVAJÍCÍ STAVBY
-  STÁVAJÍCÍ ZPEVNĚNÉ KOMUNIKACE S POUŽITÍM ŠTERKOVÝM
-  STÁVAJÍCÍ OPLOČENÍ

NAVROVANÝ STAV:

-  NOVÉ ZPEVNĚNÍ KOMUNIKACE
-  BETONOVÉ ŽLABOVKY
-  BUDOUCÍ RODINNÝ DŮM
-  BUDOUCÍ SLEZD NA POZEMEK RODINNÉHO DOMU
-  STÁVAJÍCÍ TERÉN
-  UPRÁVENÝ TERÉN

KÓTOVANO V METRECH
VÝŠKOVÝ SYSTÉM BpV/SOUPRAVNICOVÝ SYSTÉM S-JTSK

VYPRACOVAL:	Daniel VANĚK, Petr CAUSIDIS	PETR CAUSIDIS
KONTROLOVAL:	Irena ŠIKULOVÁ	7361 DOBŘANICE 237 034929102 TEL. +4207709463
INVESTOR:	Petr a Radka HUSÁŘKOVÍ	
MÍSTO STAVBY:	OLOMOUČ, k.ú. Lošov parc.č. 370, 352, 949	
NÁZEV:		DSP
ZPEVNĚNÍ POZEMNÍ KOMUNIKACE		
SITUACE		
		10/2011
		2x A4
		MĚŘÍTKO
		2
		1:250