




K BODU 1 DZ

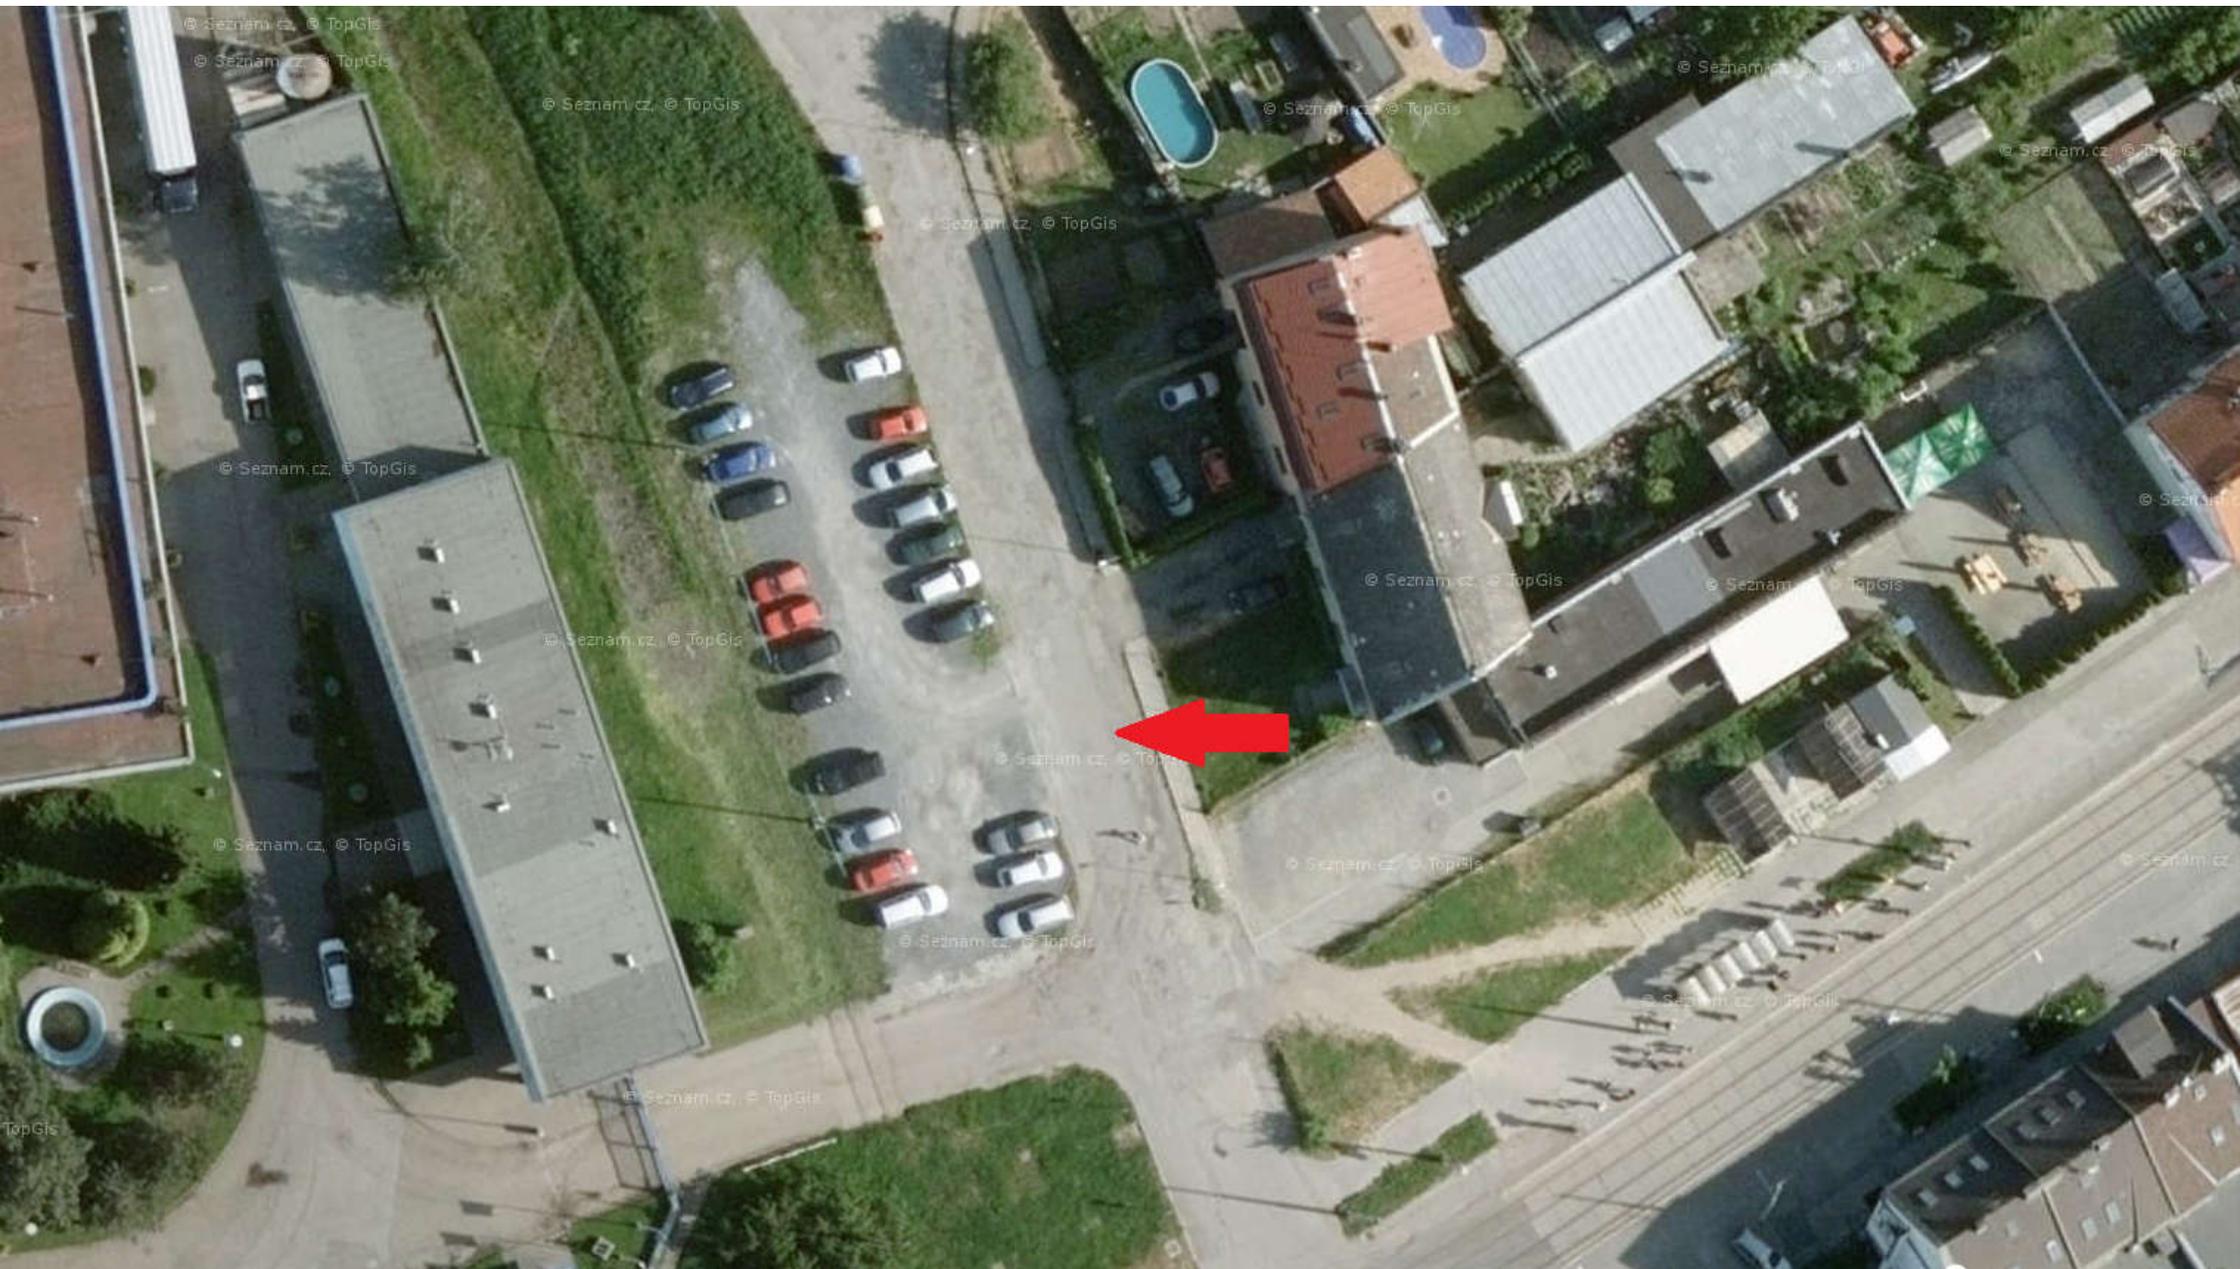



K BODU 1 DZ

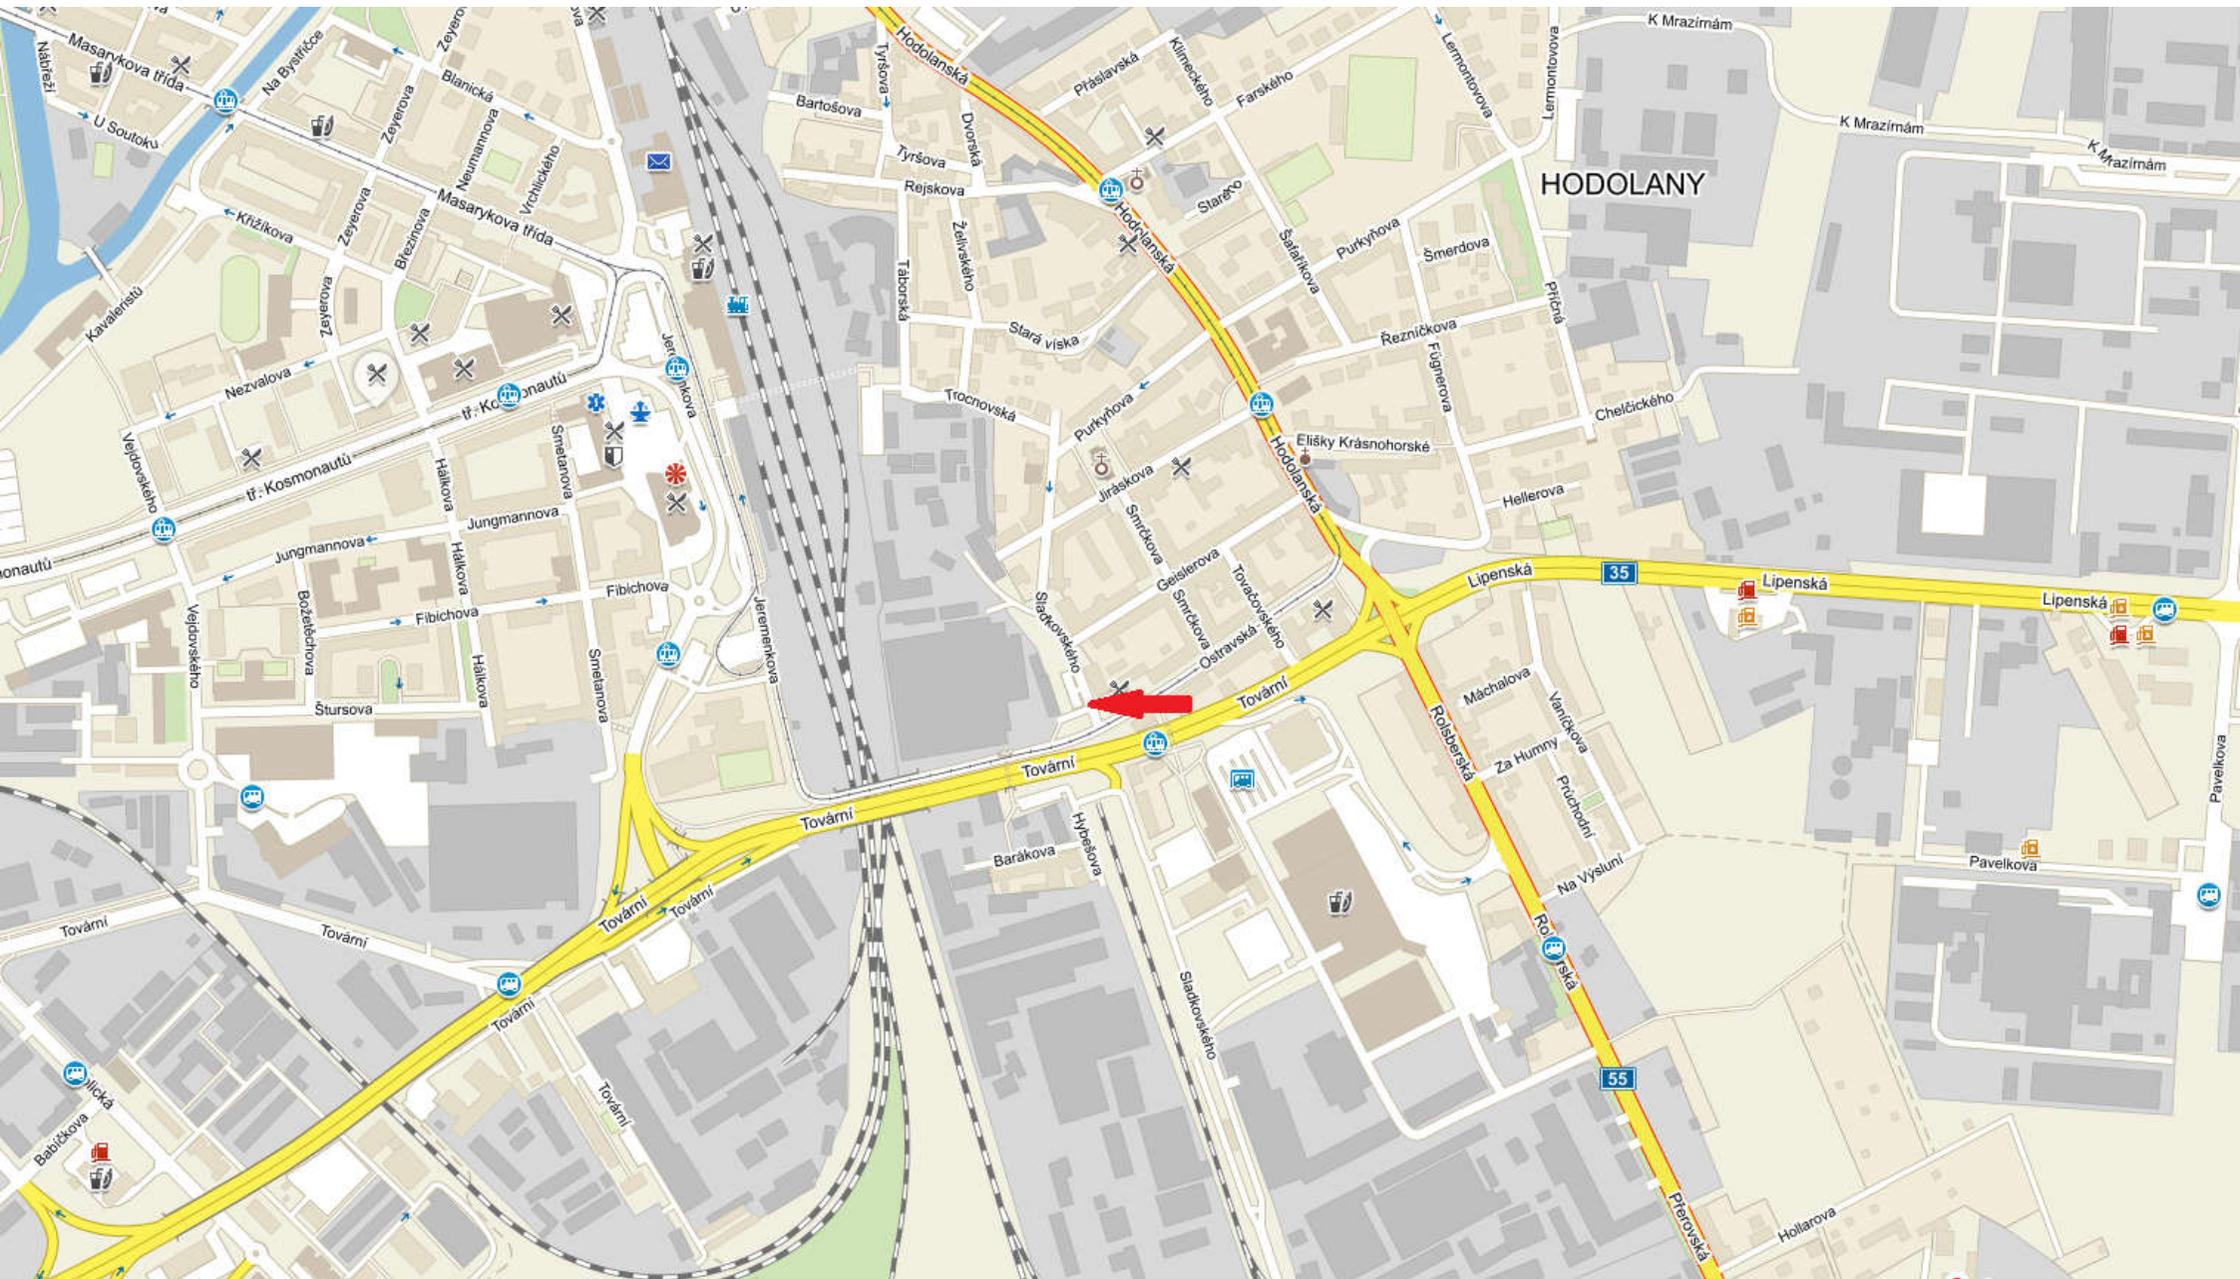

KATASTRÁLNÍ SITUAČNÍ VÝKRES 1:1000
OLOMOUC, TRAMVAJOVÁ TRATĚ NOVÉ SADY - II. ETAPA

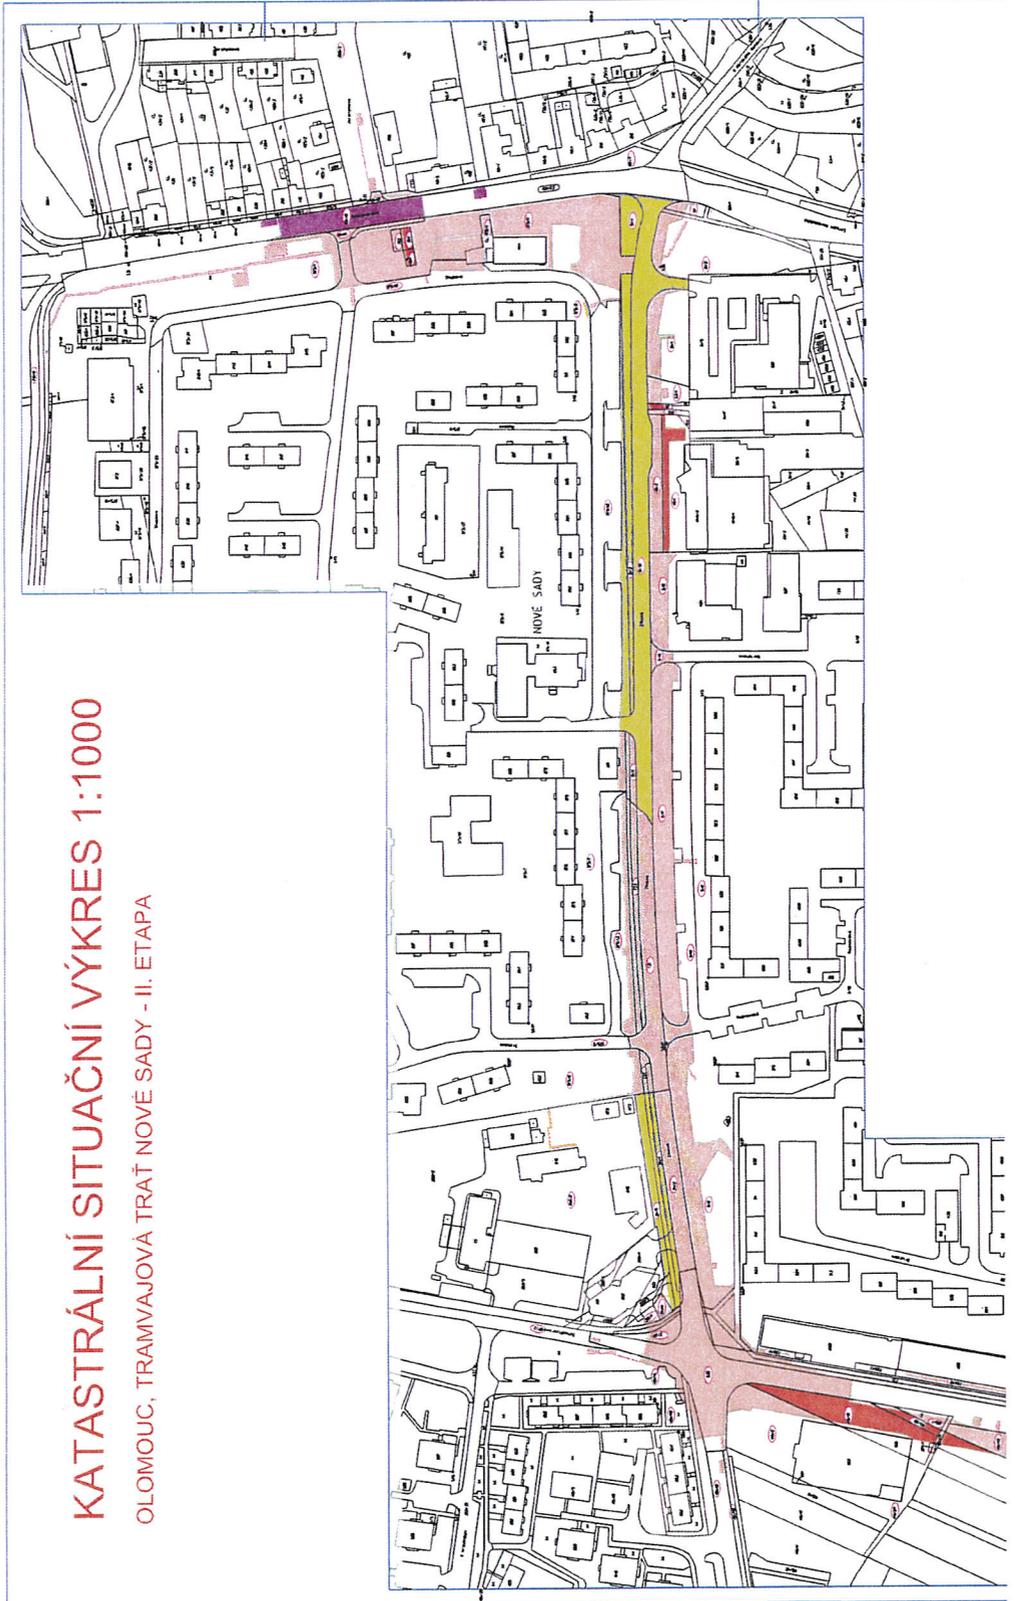


K BODU 2 DZ

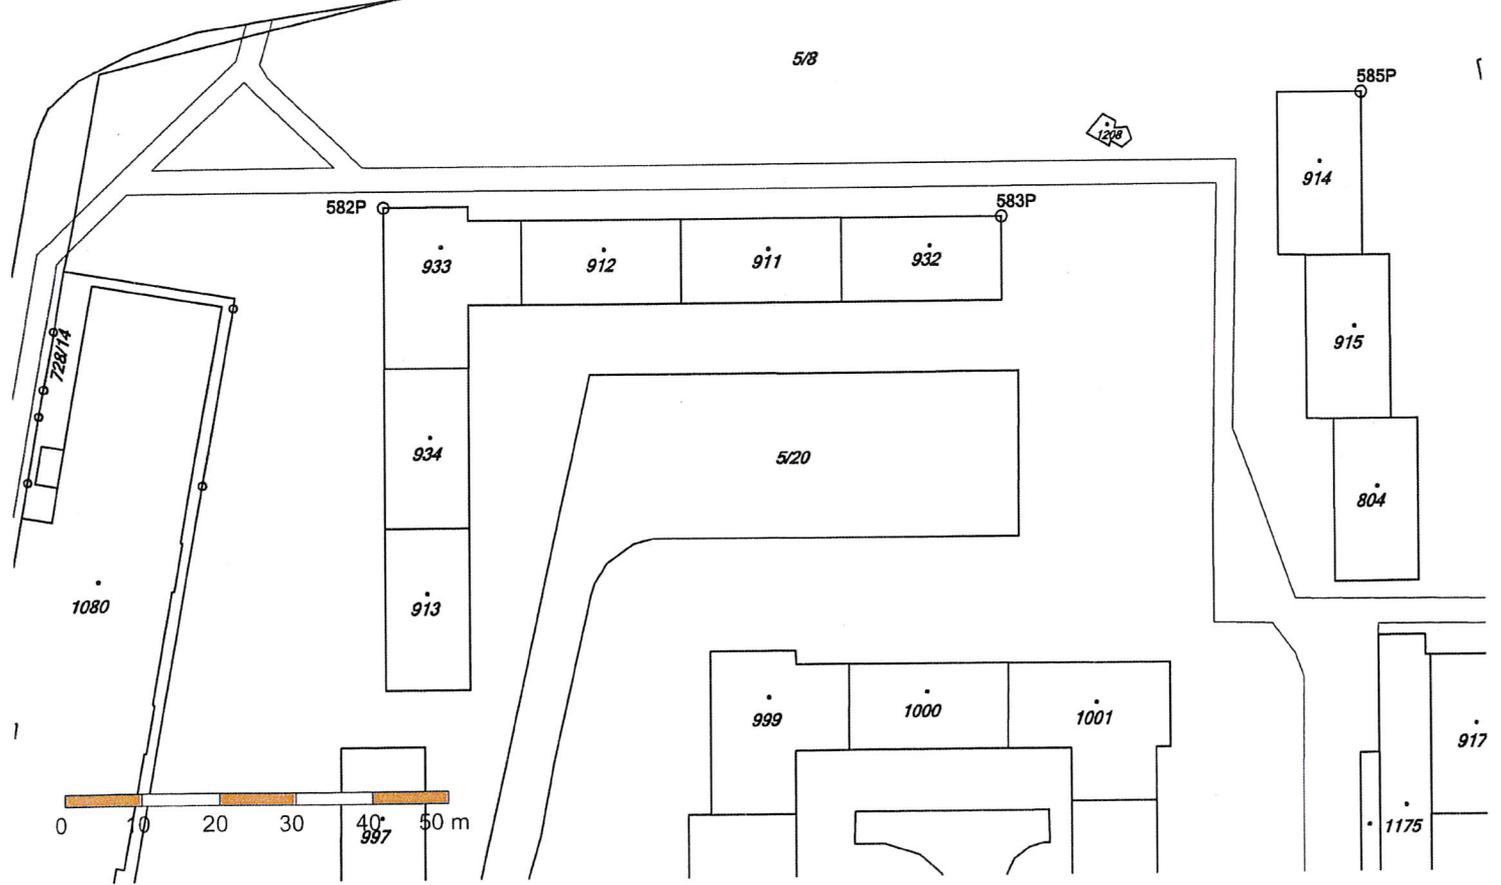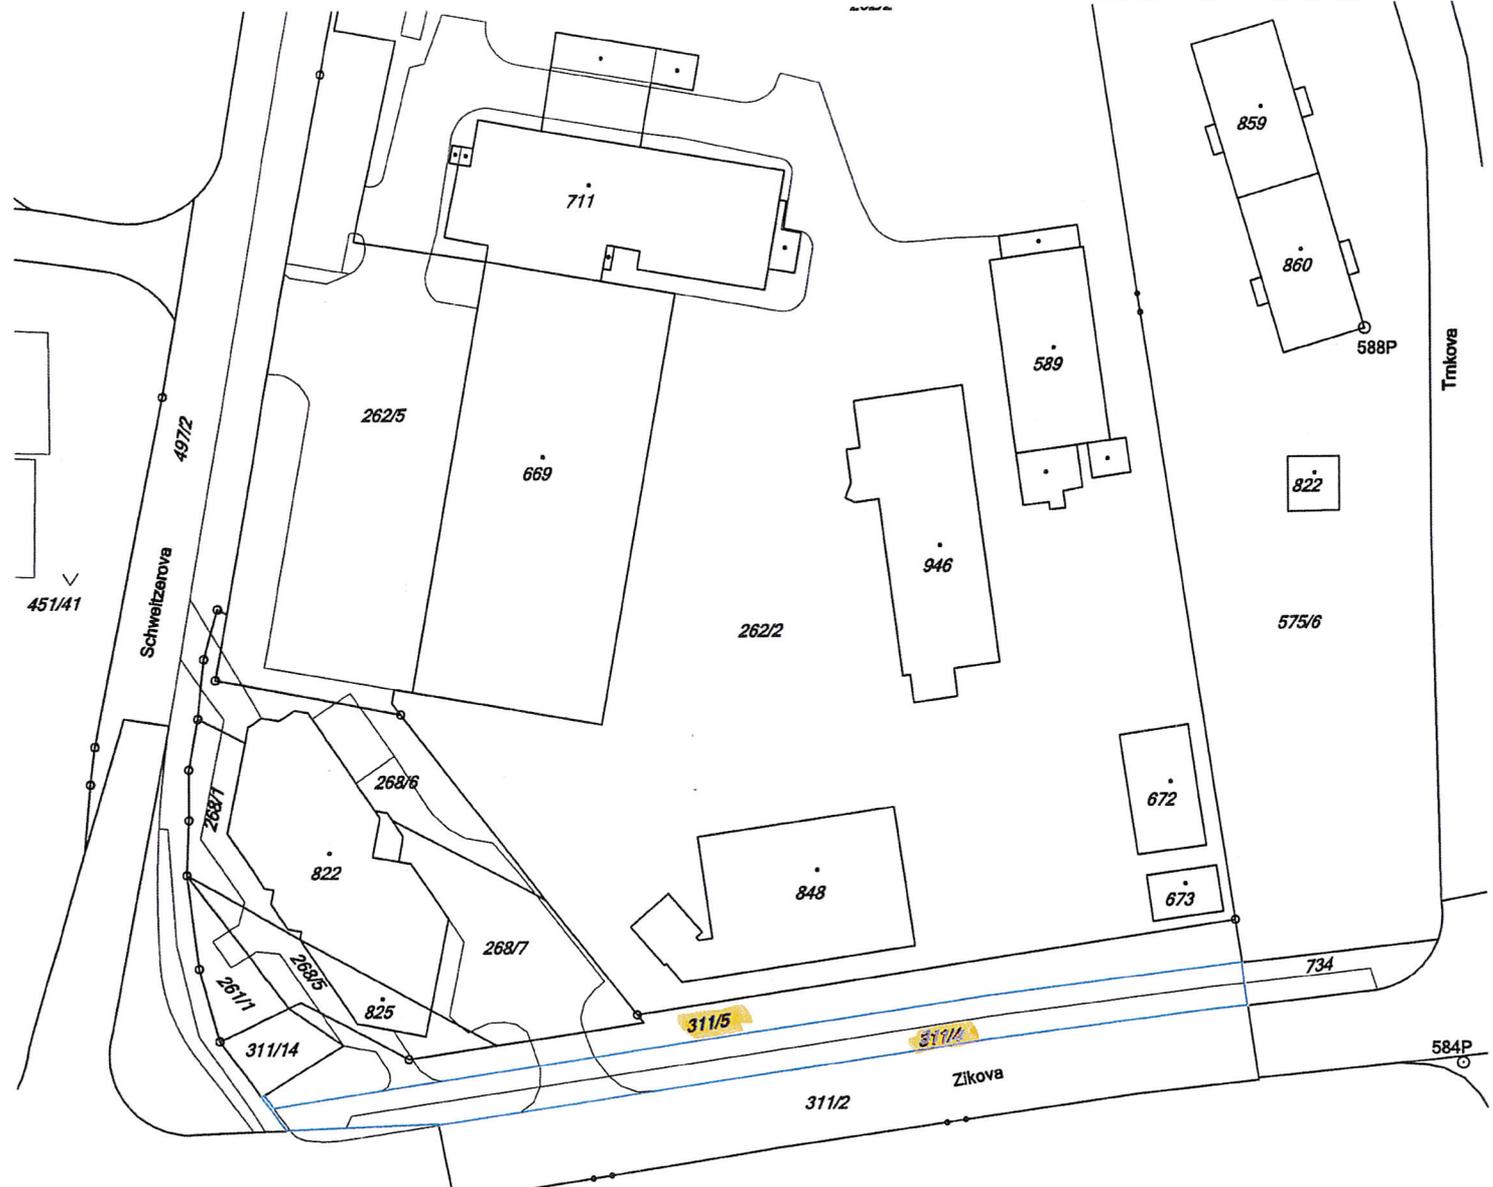

VÝKAZ DOSAVADNÍHO A NOVEHO STAVU ÚDAJŮ KATASTRU NEMOVITOSTÍ

Dávavý stav				Nový stav			
Označení pozemku parc. číslo	Výměra pozemku m ²	Druh pozemku	Způsob využití	Označení pozemku parc. číslo	Výměra pozemku m ²	Druh pozemku	Způsob využití
51/10	47,54	541	541	51/10	5,60	541	541
				51/21	41,94	541	541
					47,54		

Seznam souřadnic (S-JTSK)
 Číslo bodu Souřadnice pro zápis do KN Kód kv. Poznamenání
 Y X
 k.ú. Nová Sadeň u Olomouce (1710814)
 103-413 547159,105 1123267,48 4
 103-413 547159,105 1123267,48 3
 103-413 547159,105 1123267,48 3
 103-413 547159,105 1123267,48 3
 364-8665 547159,011 1123267,48 5
 1 547152,14 1123276,39 4
 2 547159,13 1123276,41 5

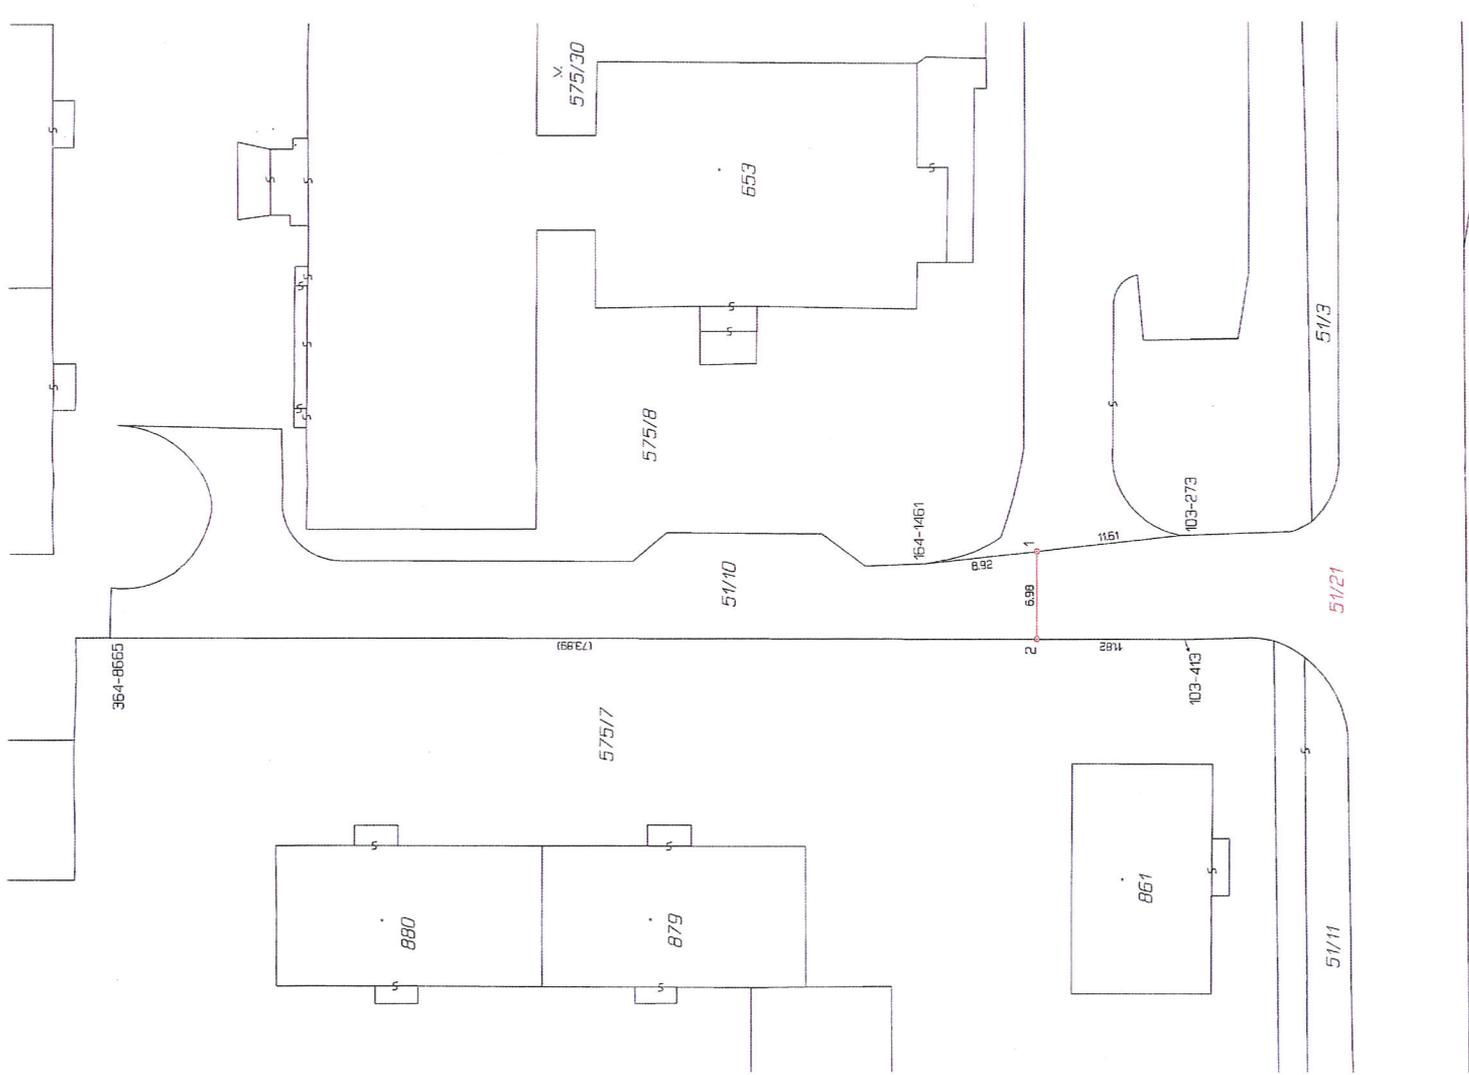


GEOMETRICKÝ PLÁN pro rozdělení pozemku


Vyhotovil: Geoprol s.r.o.
 Svellov 2287/20
 785 01 Šternberk
 IČ: 26879719
 Číslo plánu: 1025-58/2016
 Okres: Olomouc
 Obec: Olomouc
 Katastrální území: Nová Sadeň u Olomouce
 Mapový list: Olomouc 8-1/31
 Důvodem vzniku geometrického plánu byla požádání majitelů
 souhlasit se vyznačením hranic pozemků v katastrálním území
 katastrálního území Nová Sadeň u Olomouce
 viz seznam státních

Geometrický plán ověřil úředně oprávněný zeměměřičský inženýr: Ing. Zdeněk Božant	Státní úřední úředně oprávněný zeměměřičský inženýr: Ing. Zdeněk Božant
Číslo plánu, seznam státních úředně oprávněných zeměměřičských inženýrů: 765/95	Číslo plánu, seznam státních úředně oprávněných zeměměřičských inženýrů: 765/95
Dne: 16. března 2016	Dne: 15. 2. 2016
Číslo: 402/2016	Číslo: 67/2016
Naše úřední a pracovní odpověď je součástí právního předpisu	Forma souhlasu odpovědi geometrického plánu s katastrálními ústředními úřady v dokumentaci katastrálního úřadu
Katastrální úřad směřuje k vyřazení parcel.	Ověřeno státním úředně oprávněným zeměměřičským inženýrem
KÚ pro Olomoucký kraj KP Olomouc Úřad úřadu PPS-67/2016-805 2016.03.30 13:37:25 CEST	

K BODU 3 DZ

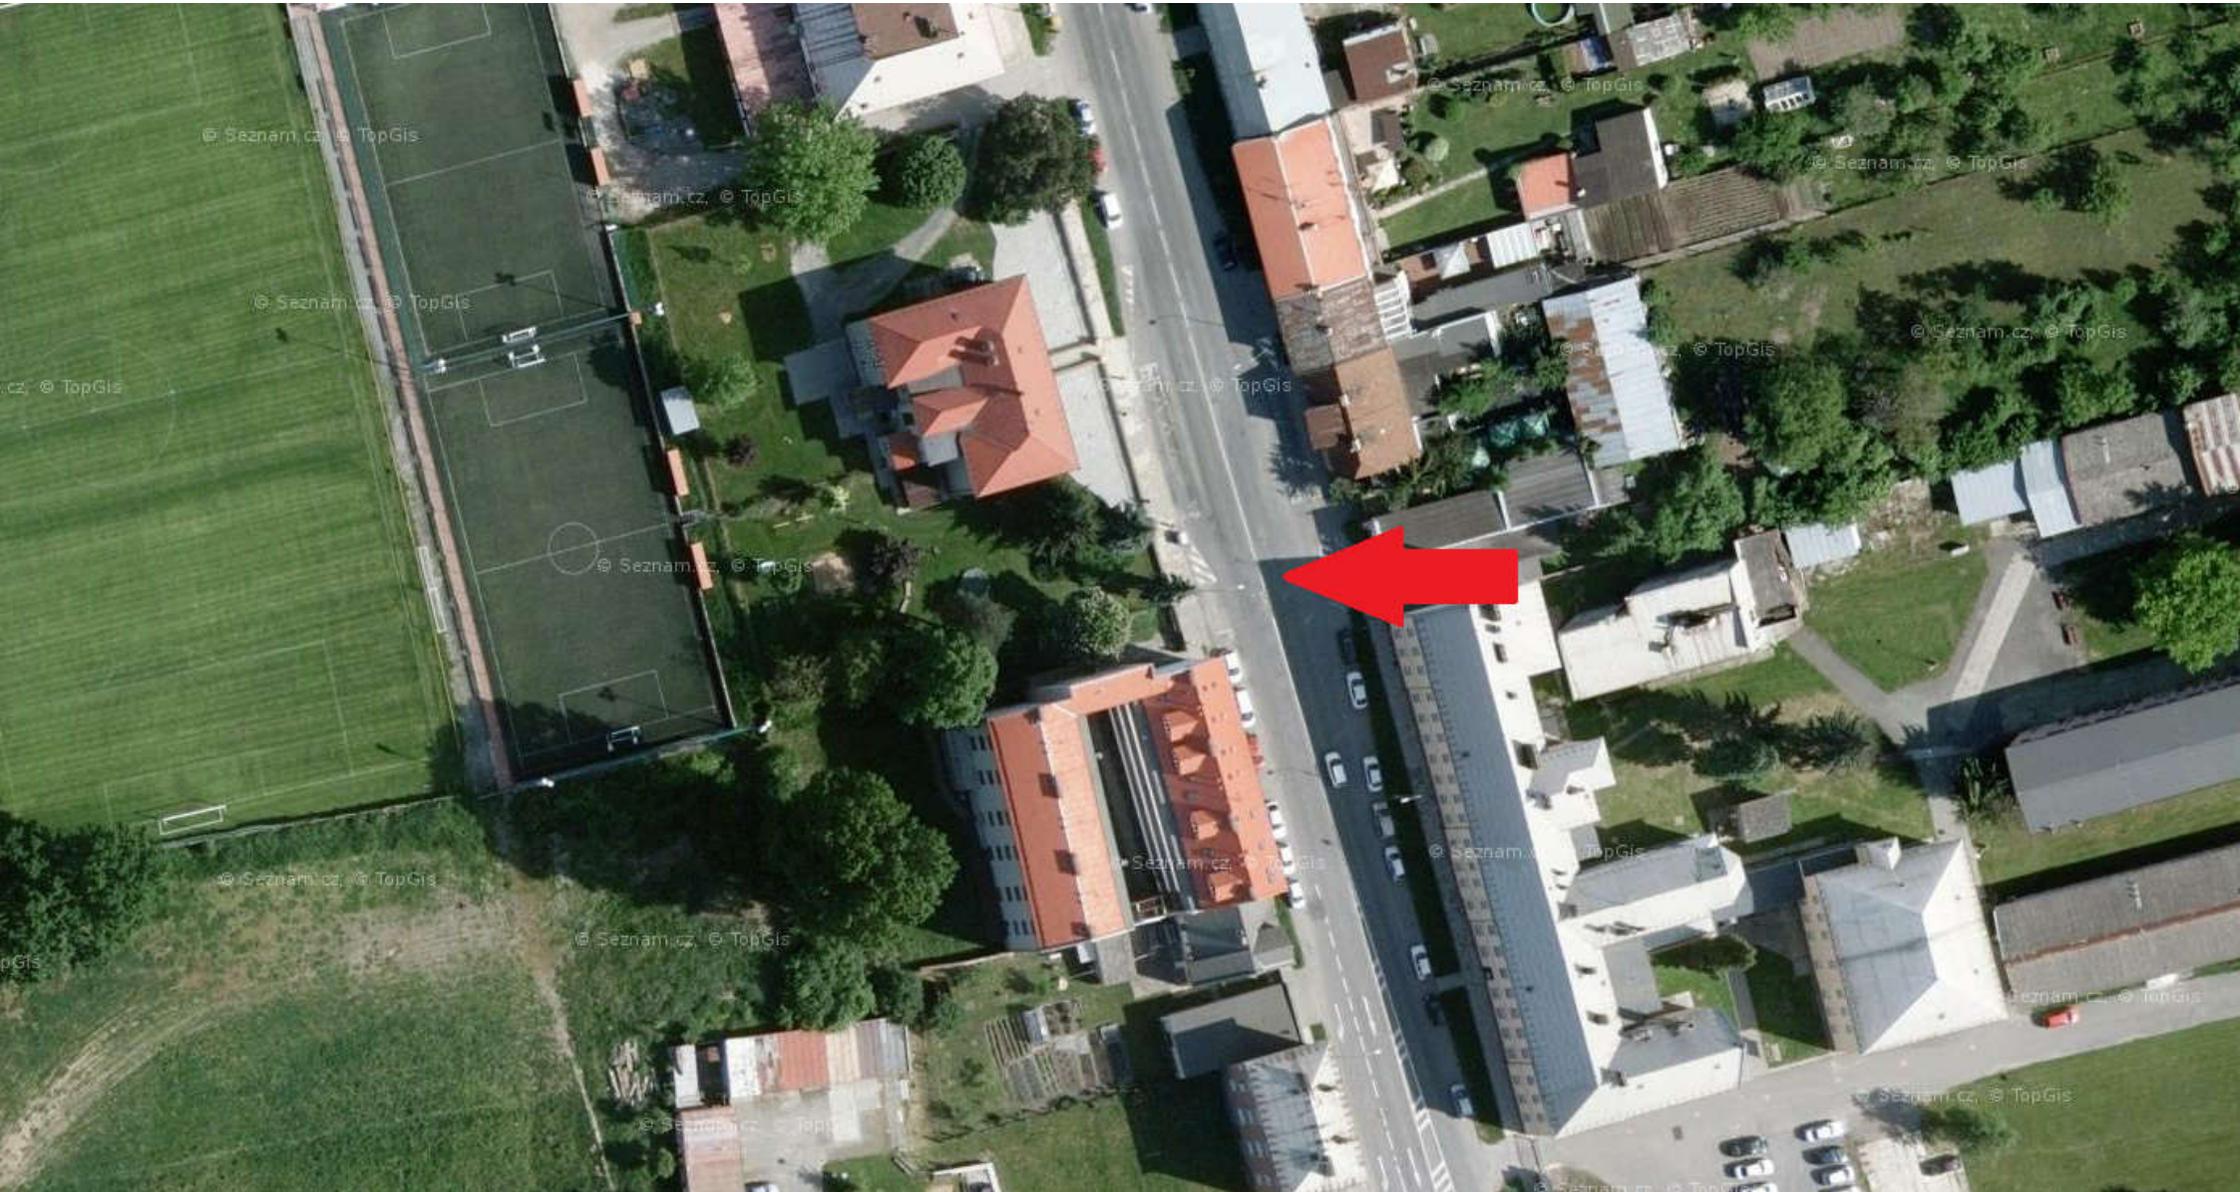




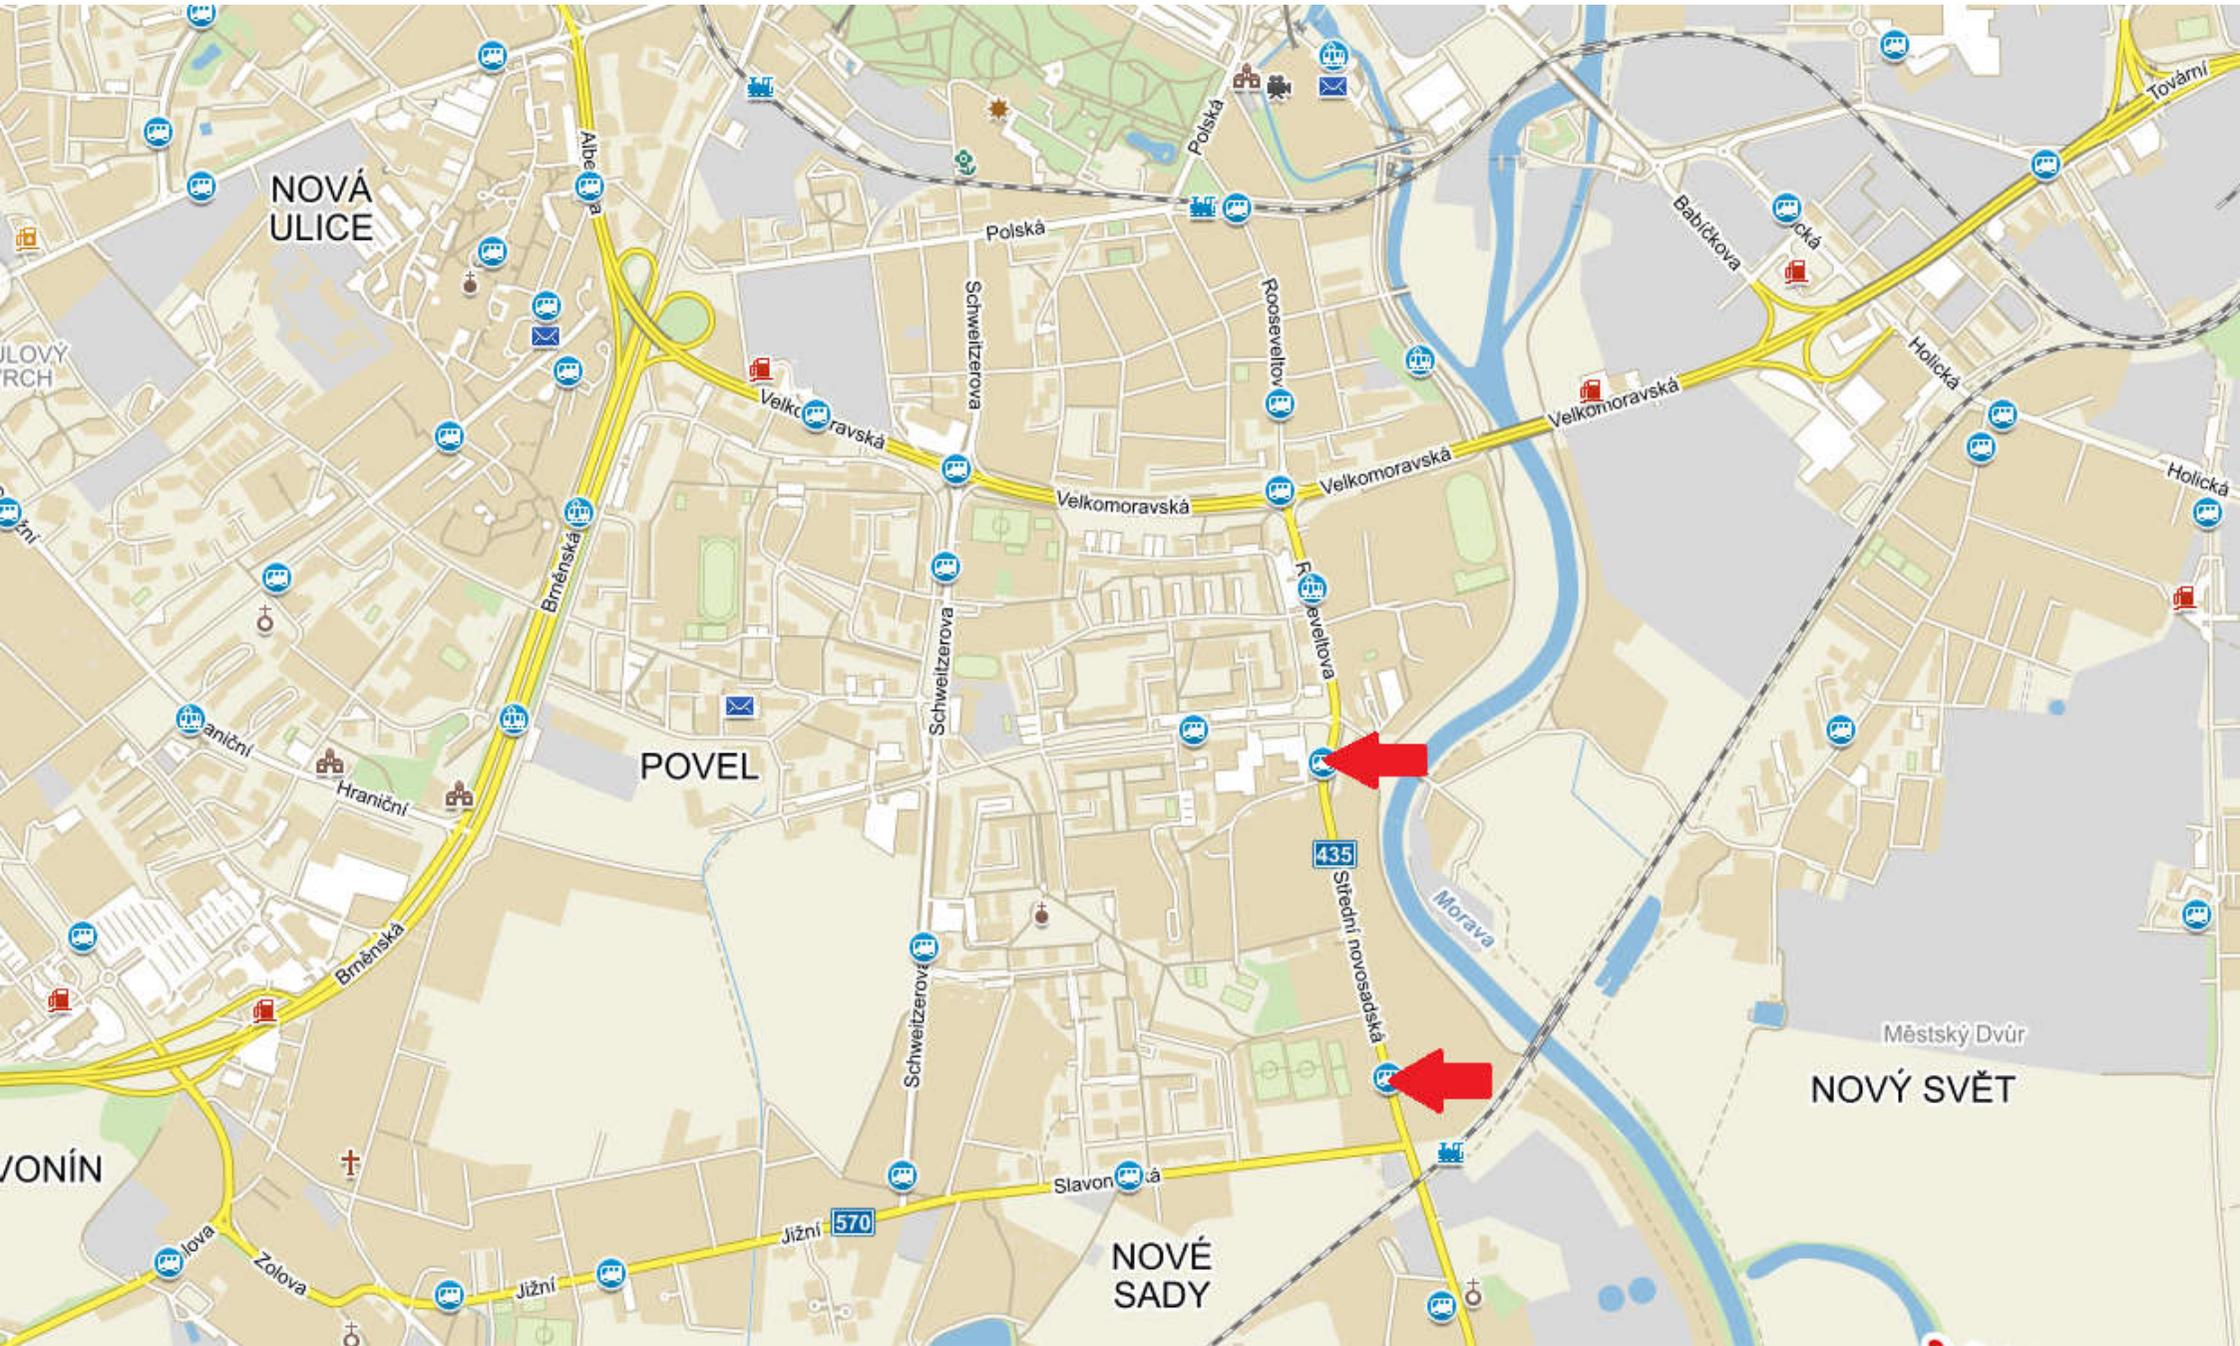

p.č. 416/22 - k.ú. Povel


OLOMOUC, TRAMVAJOVÁ TRÁŤ NOVÉ SADY - II. ETAPA

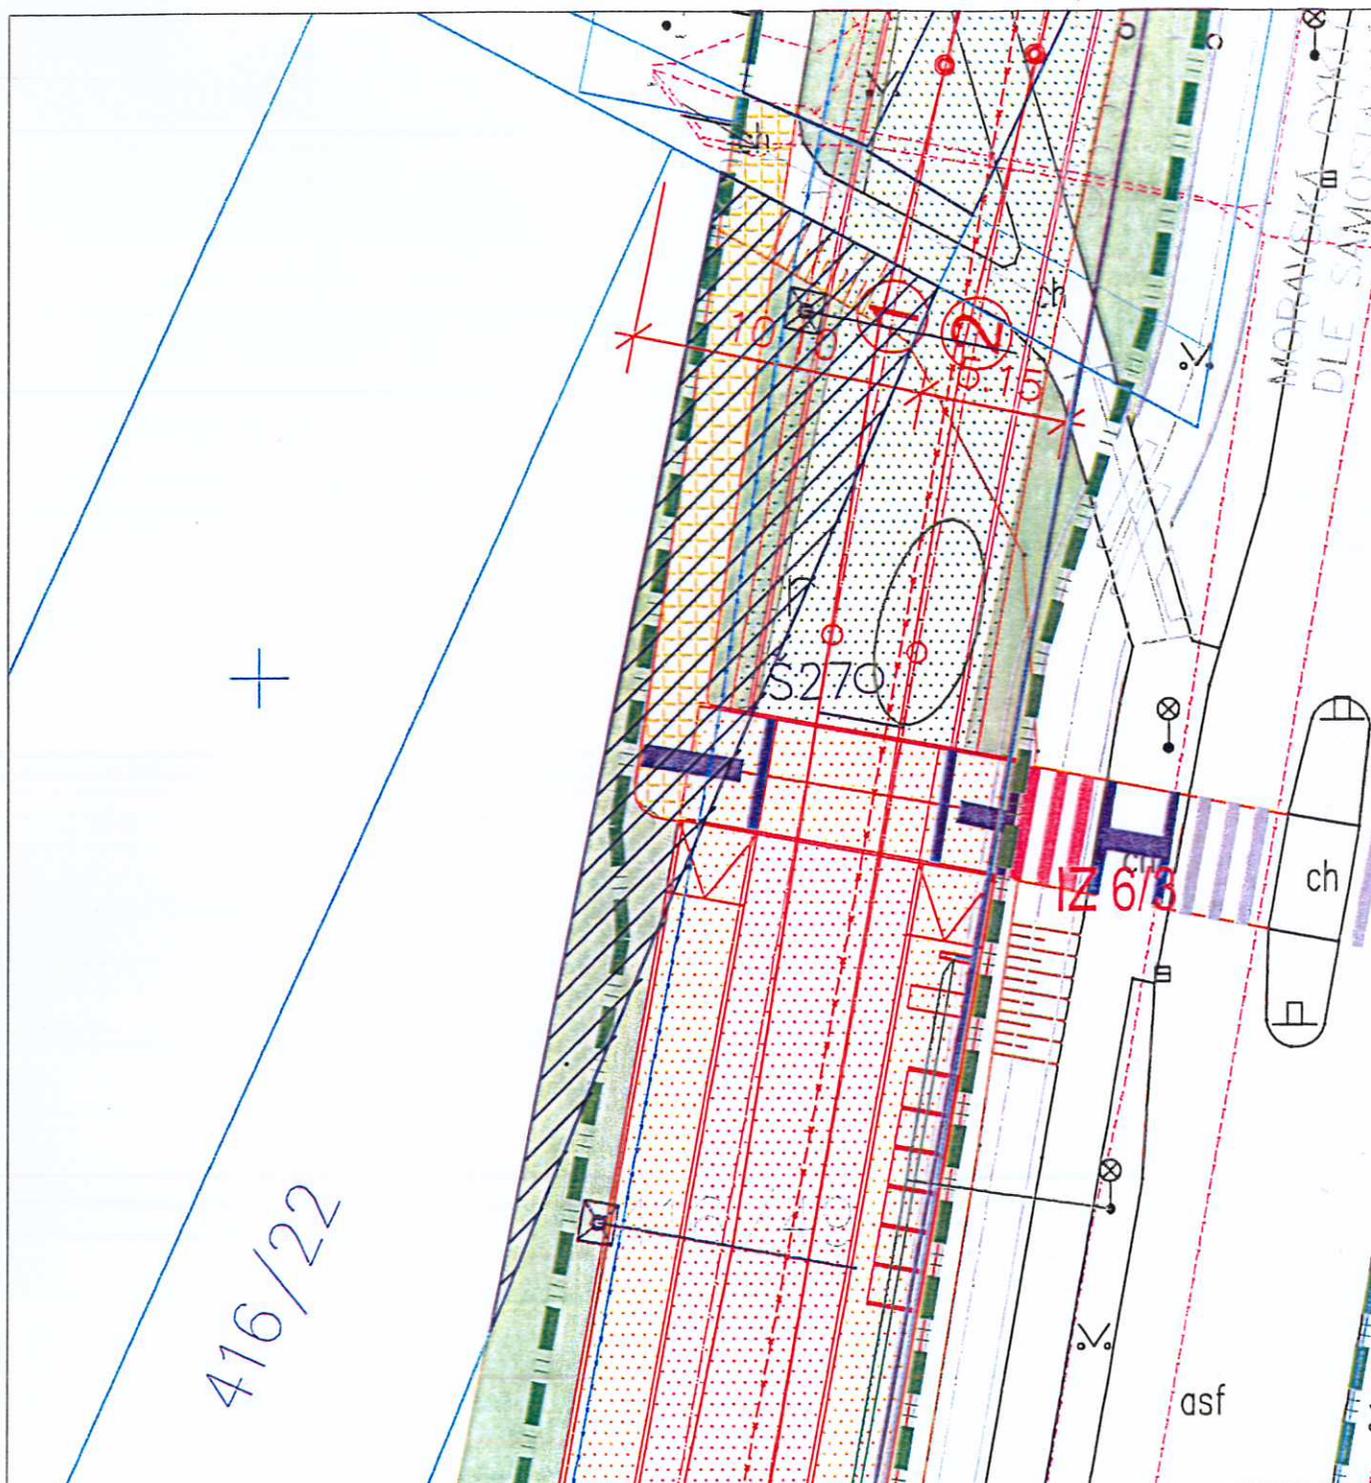

ZÁJMOVÁ PLOCHA DOTČENÉ PARCELY

- p.č. 416/22- nové tramvajové těleso (33 m²)
 nová tramvajová zastávka (7 m²)
 nový chodník (45 m²)
 nová zatravněná plocha (45 m²)
 nové trolejové vedení (12 m)
 nové trolejové stožáry (1ks)
 nové napájecí kabelové vedení pro trakci (22 m)

Územní plán Olomouc Koordinační výkres

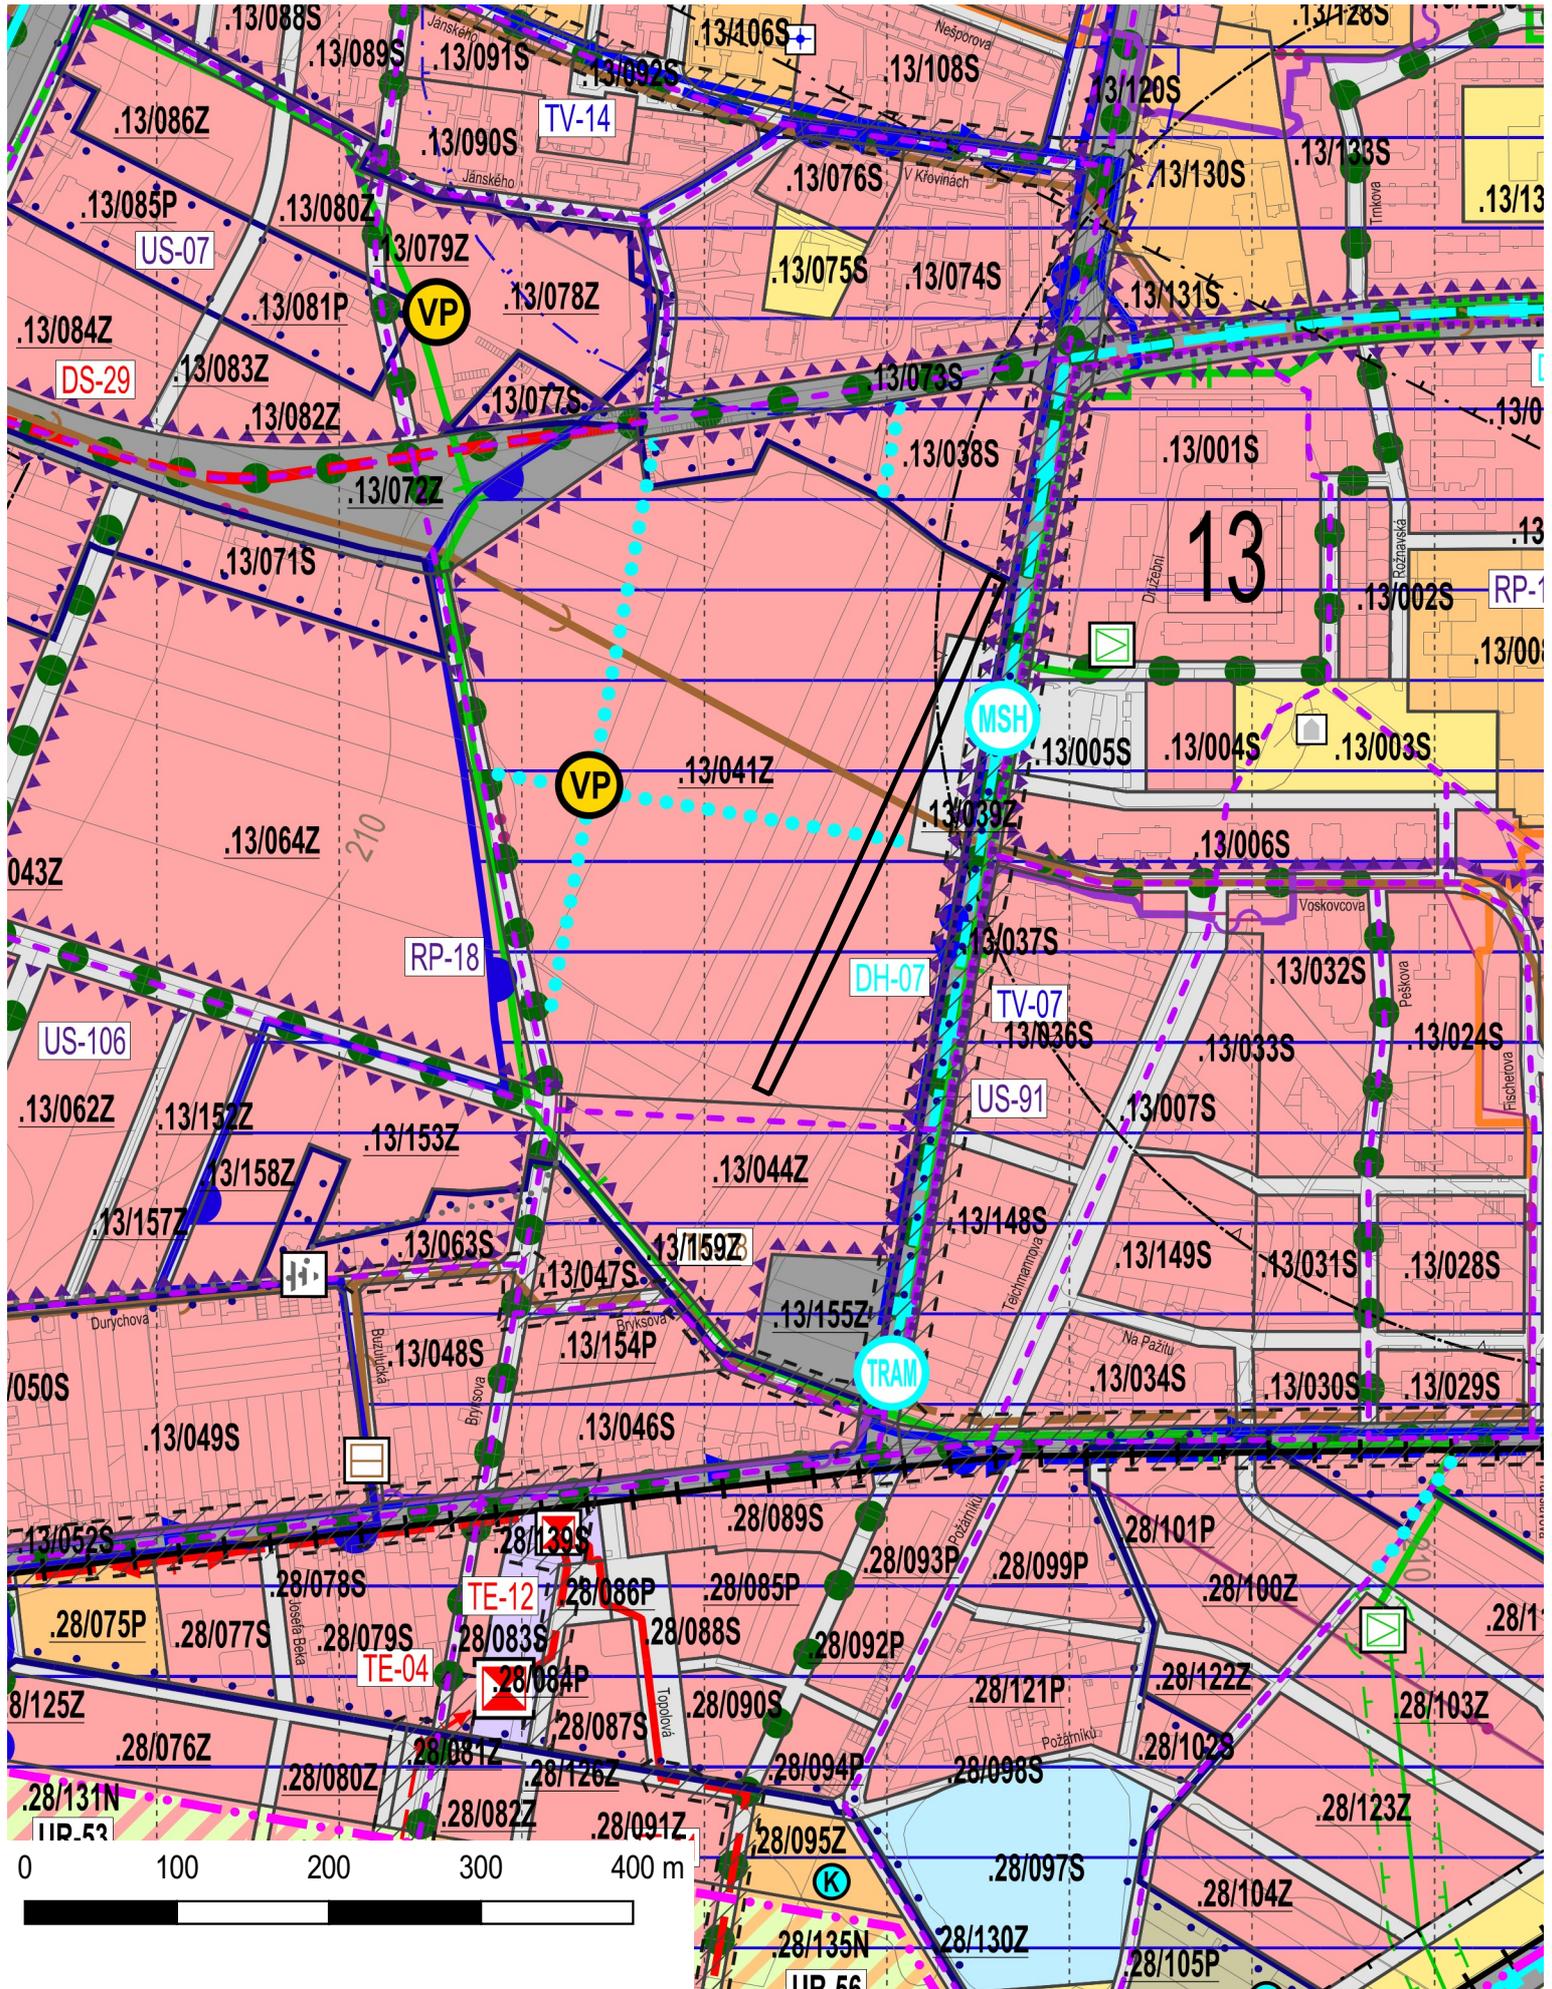

K BODU 5 a 6 DZ

