




K bodu B

LEGENDA :

-  projekt
-  hranice parcel



Náhradní výsadba 3x *Corpinus betulus*
obvod kmenu 14-16cm

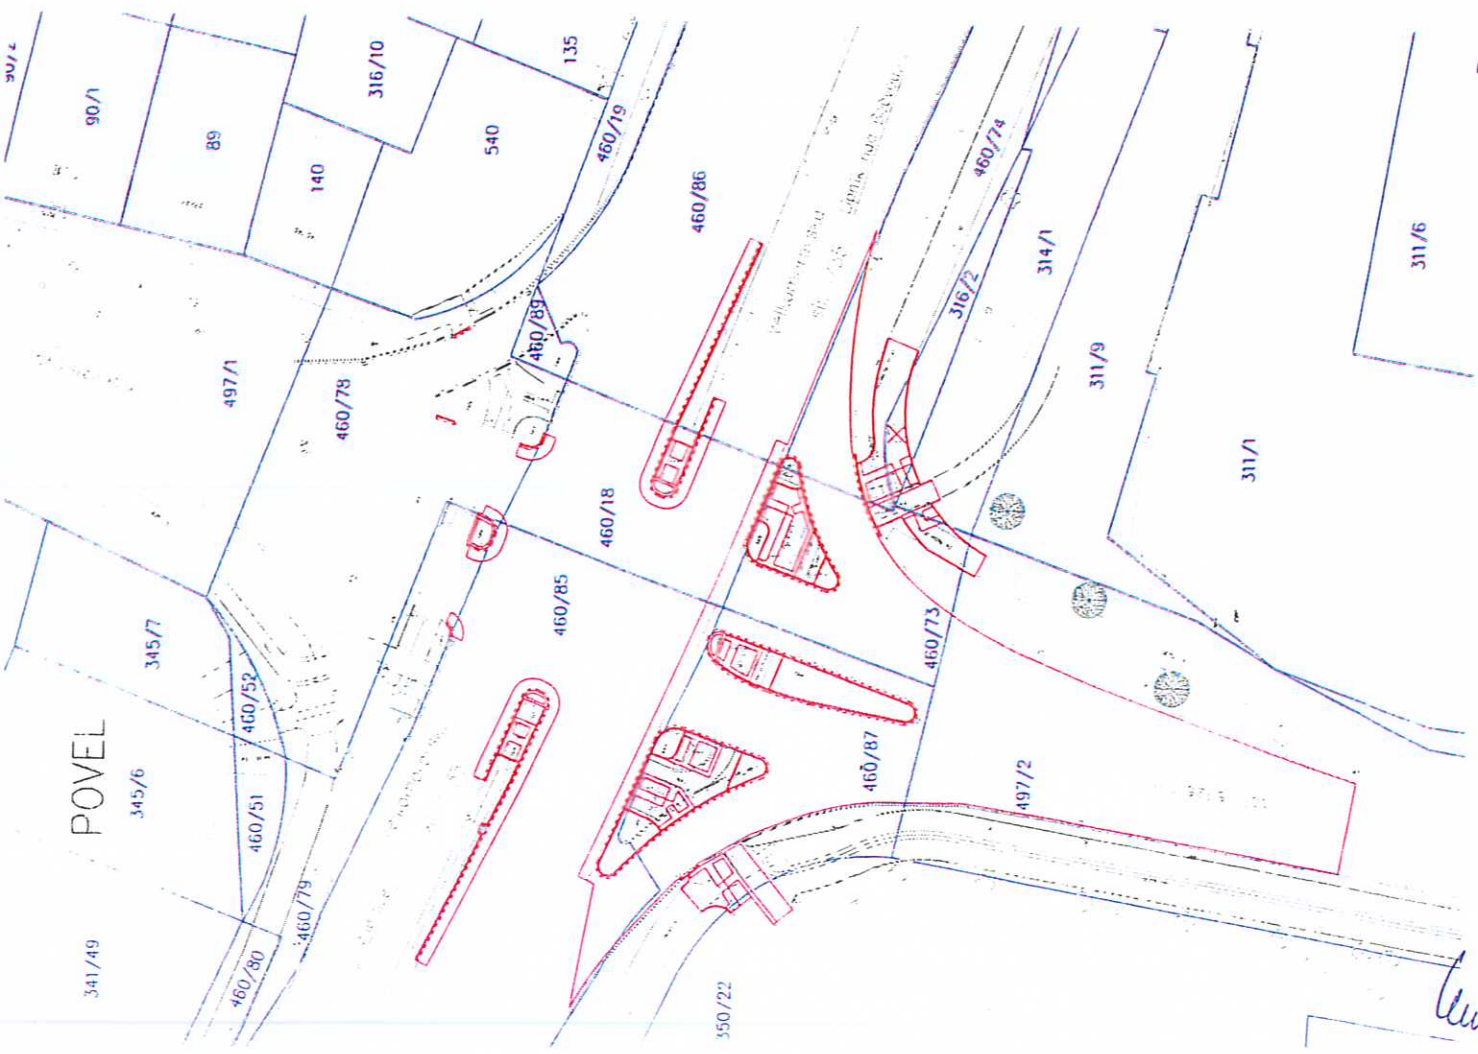

Souřadnicový systém JTSK, výškový systém Bpv

VEDOUcí PROJEKTU: ING. DOLEŽEL PĚTR	ZODP.PROJEKTANT: ING. DOLEŽEL PĚTR	VYPRACOVAL: BC. JAN SCHNEYDER
KRAJ: OLOMOUCKÝ	MÍSTO: OLOMOUČ - POVEL	DATUM: 9/2014
INVESTOR: STATUTÁRNÍ MĚSTO OLOMOUČ - OB.00356/1400-SMOUČODT10BE031/2014/IK	NAZEV AKCE: KRIZOVATKA VELKOMORAVSKÁ - SCHWEITZEROVA	FORMÁT: 4 A4
NAZEV VÝKRESU: MAJETKOPRÁVNÍ VZTAHY		MĚŘÍTKO: 1:500
		STUPEŇ PD: DSP
		ZAKÁZKA: 791.06
		SOUPRAVA: VÝKRES: D.2
Ing. Petr Doležal Ila Štefánka 42, 779 00 Chloupec		

ten