

MAPOVÉ PODKLADY

ke strategickým lokalitám pozemků zařazeným Územním plánem Olomouc
do ploch smíšených výrobních

Lokalita č. 1 - Řepčinská - k. ú. Řepčín


132/1




Dolní Čermáčky




Kopaniny

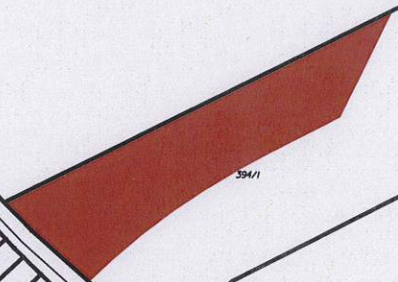Řepčinská

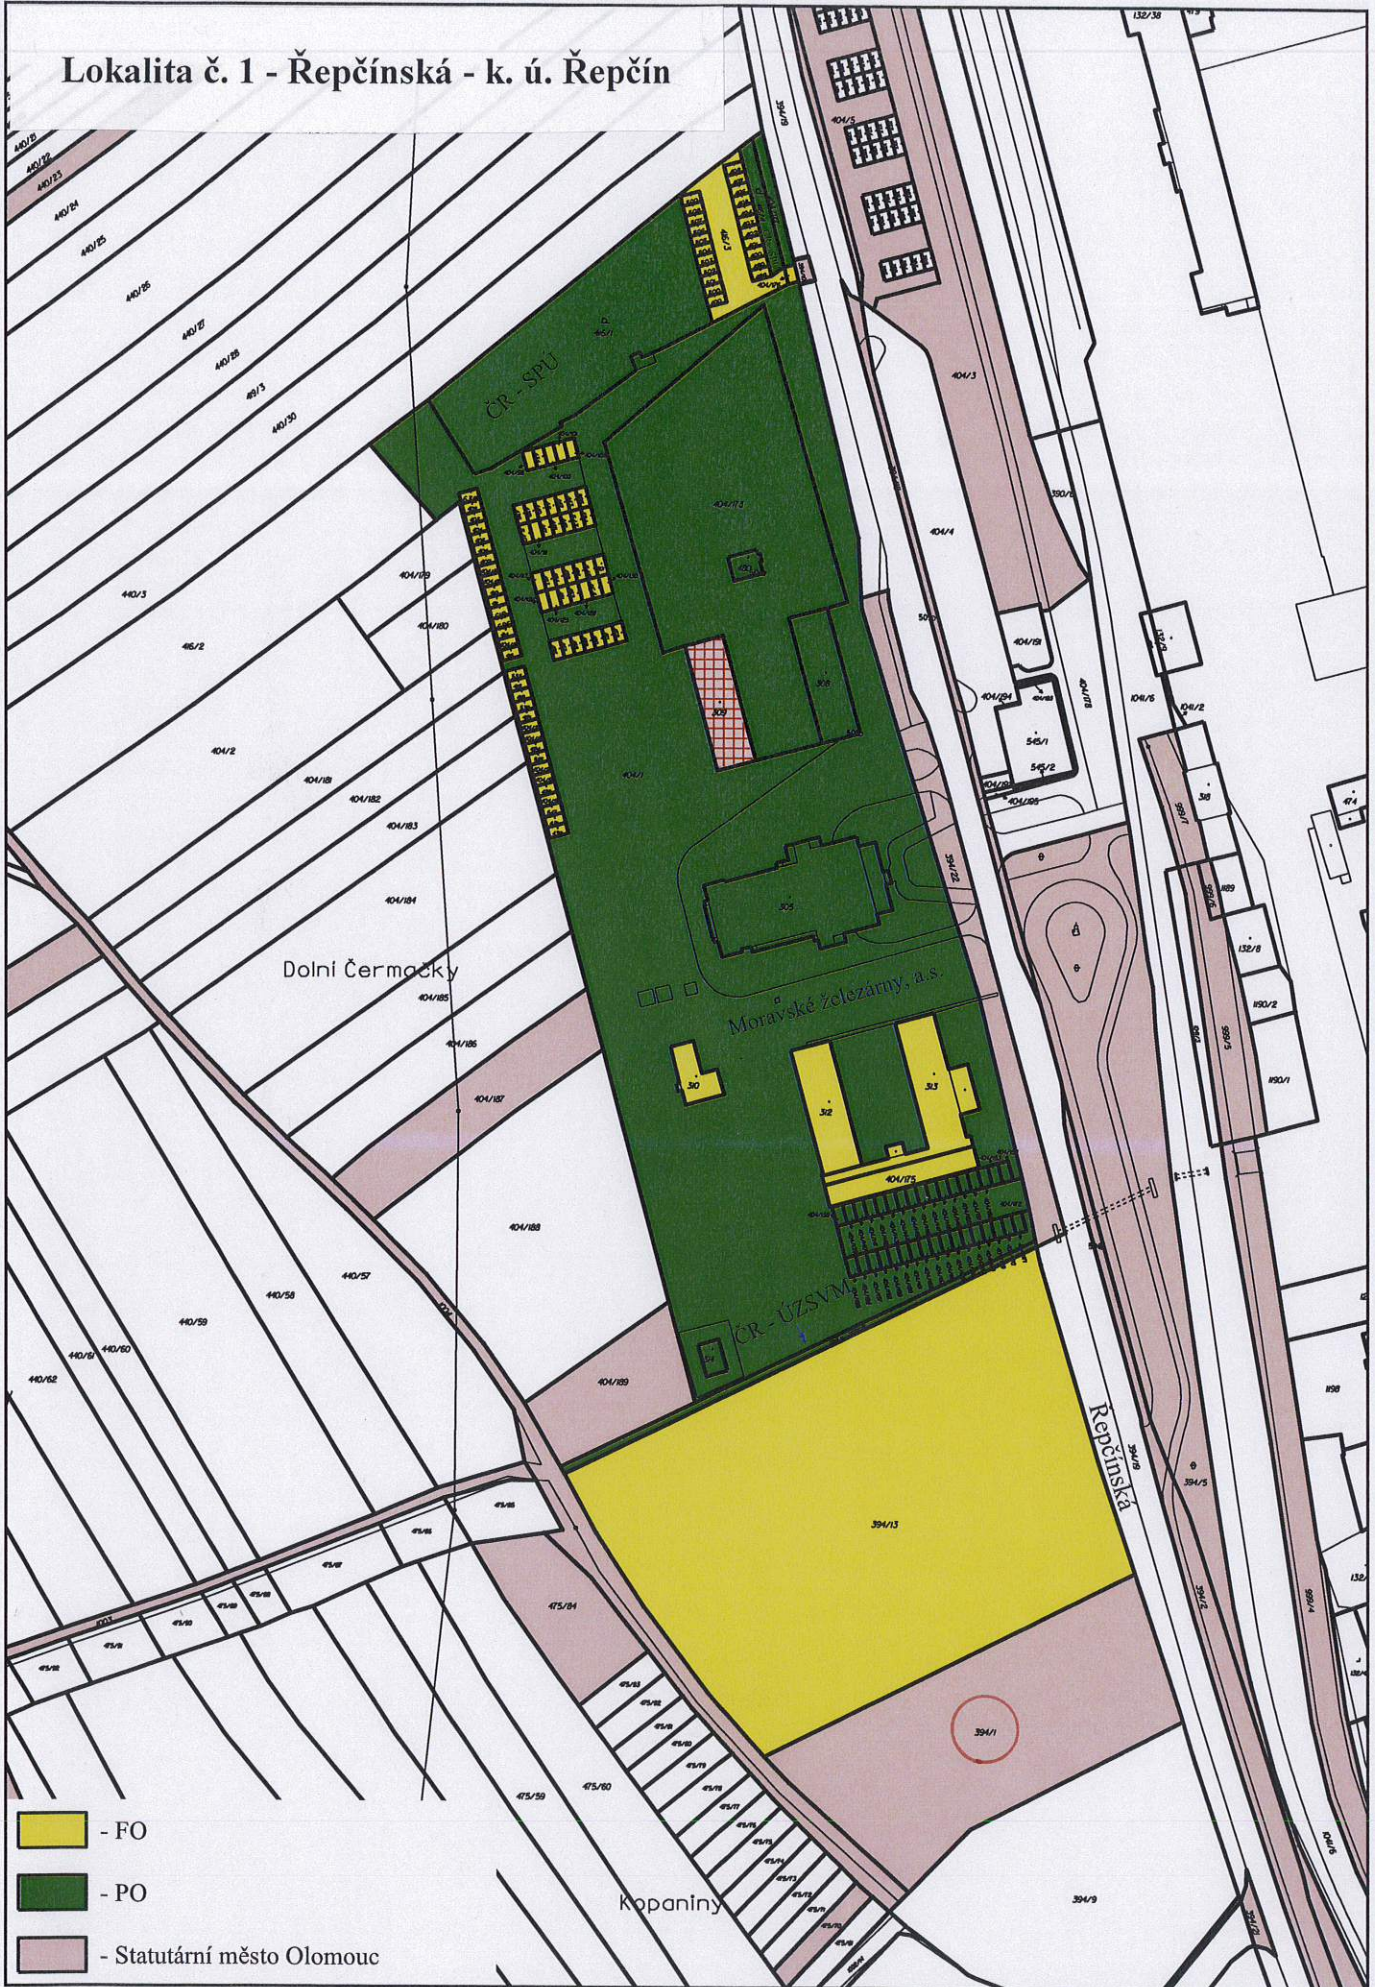

Lokalita č. 1 - Řepčinská - k. ú. Řepčín

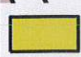


-  - FO
-  - PO
-  - Statutární město Olomouc

Lokalita č. 1 - Řepčinská - k. ú. Řepčín



Lokalita č. 1 - Řepčinská - k. ú. Řepčín

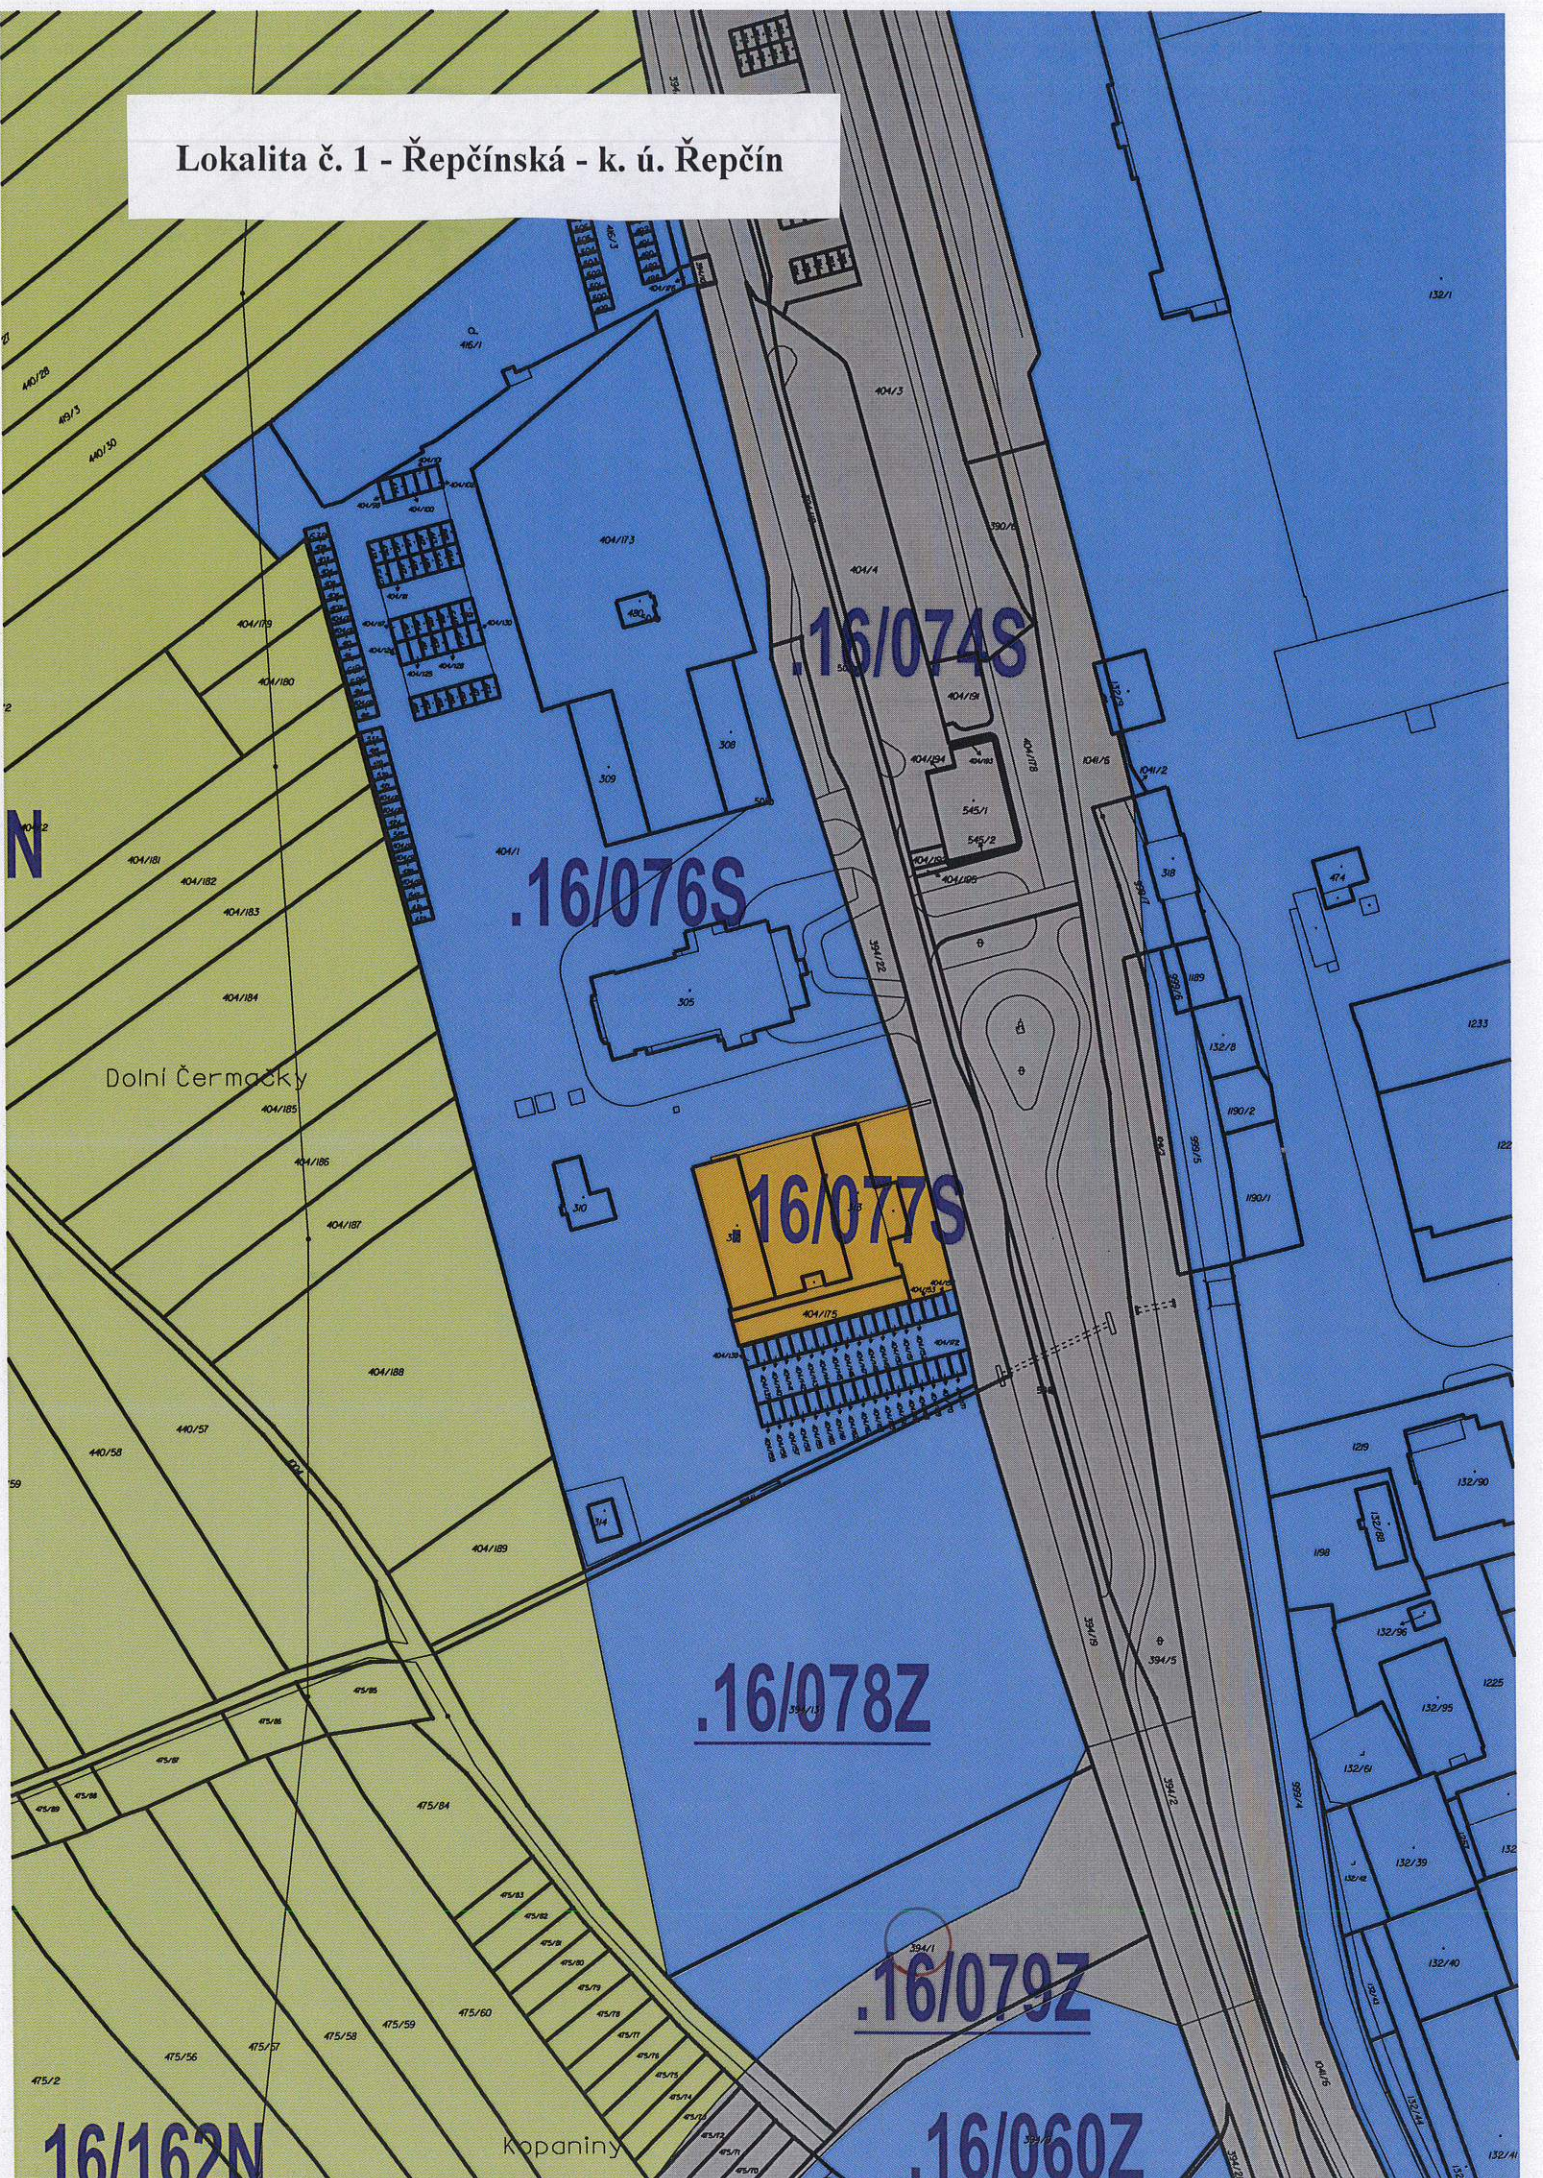


16/162N

Kopaniny

16/060Z

Lokalita č. 2 - Holická - k. ú. Hodolany

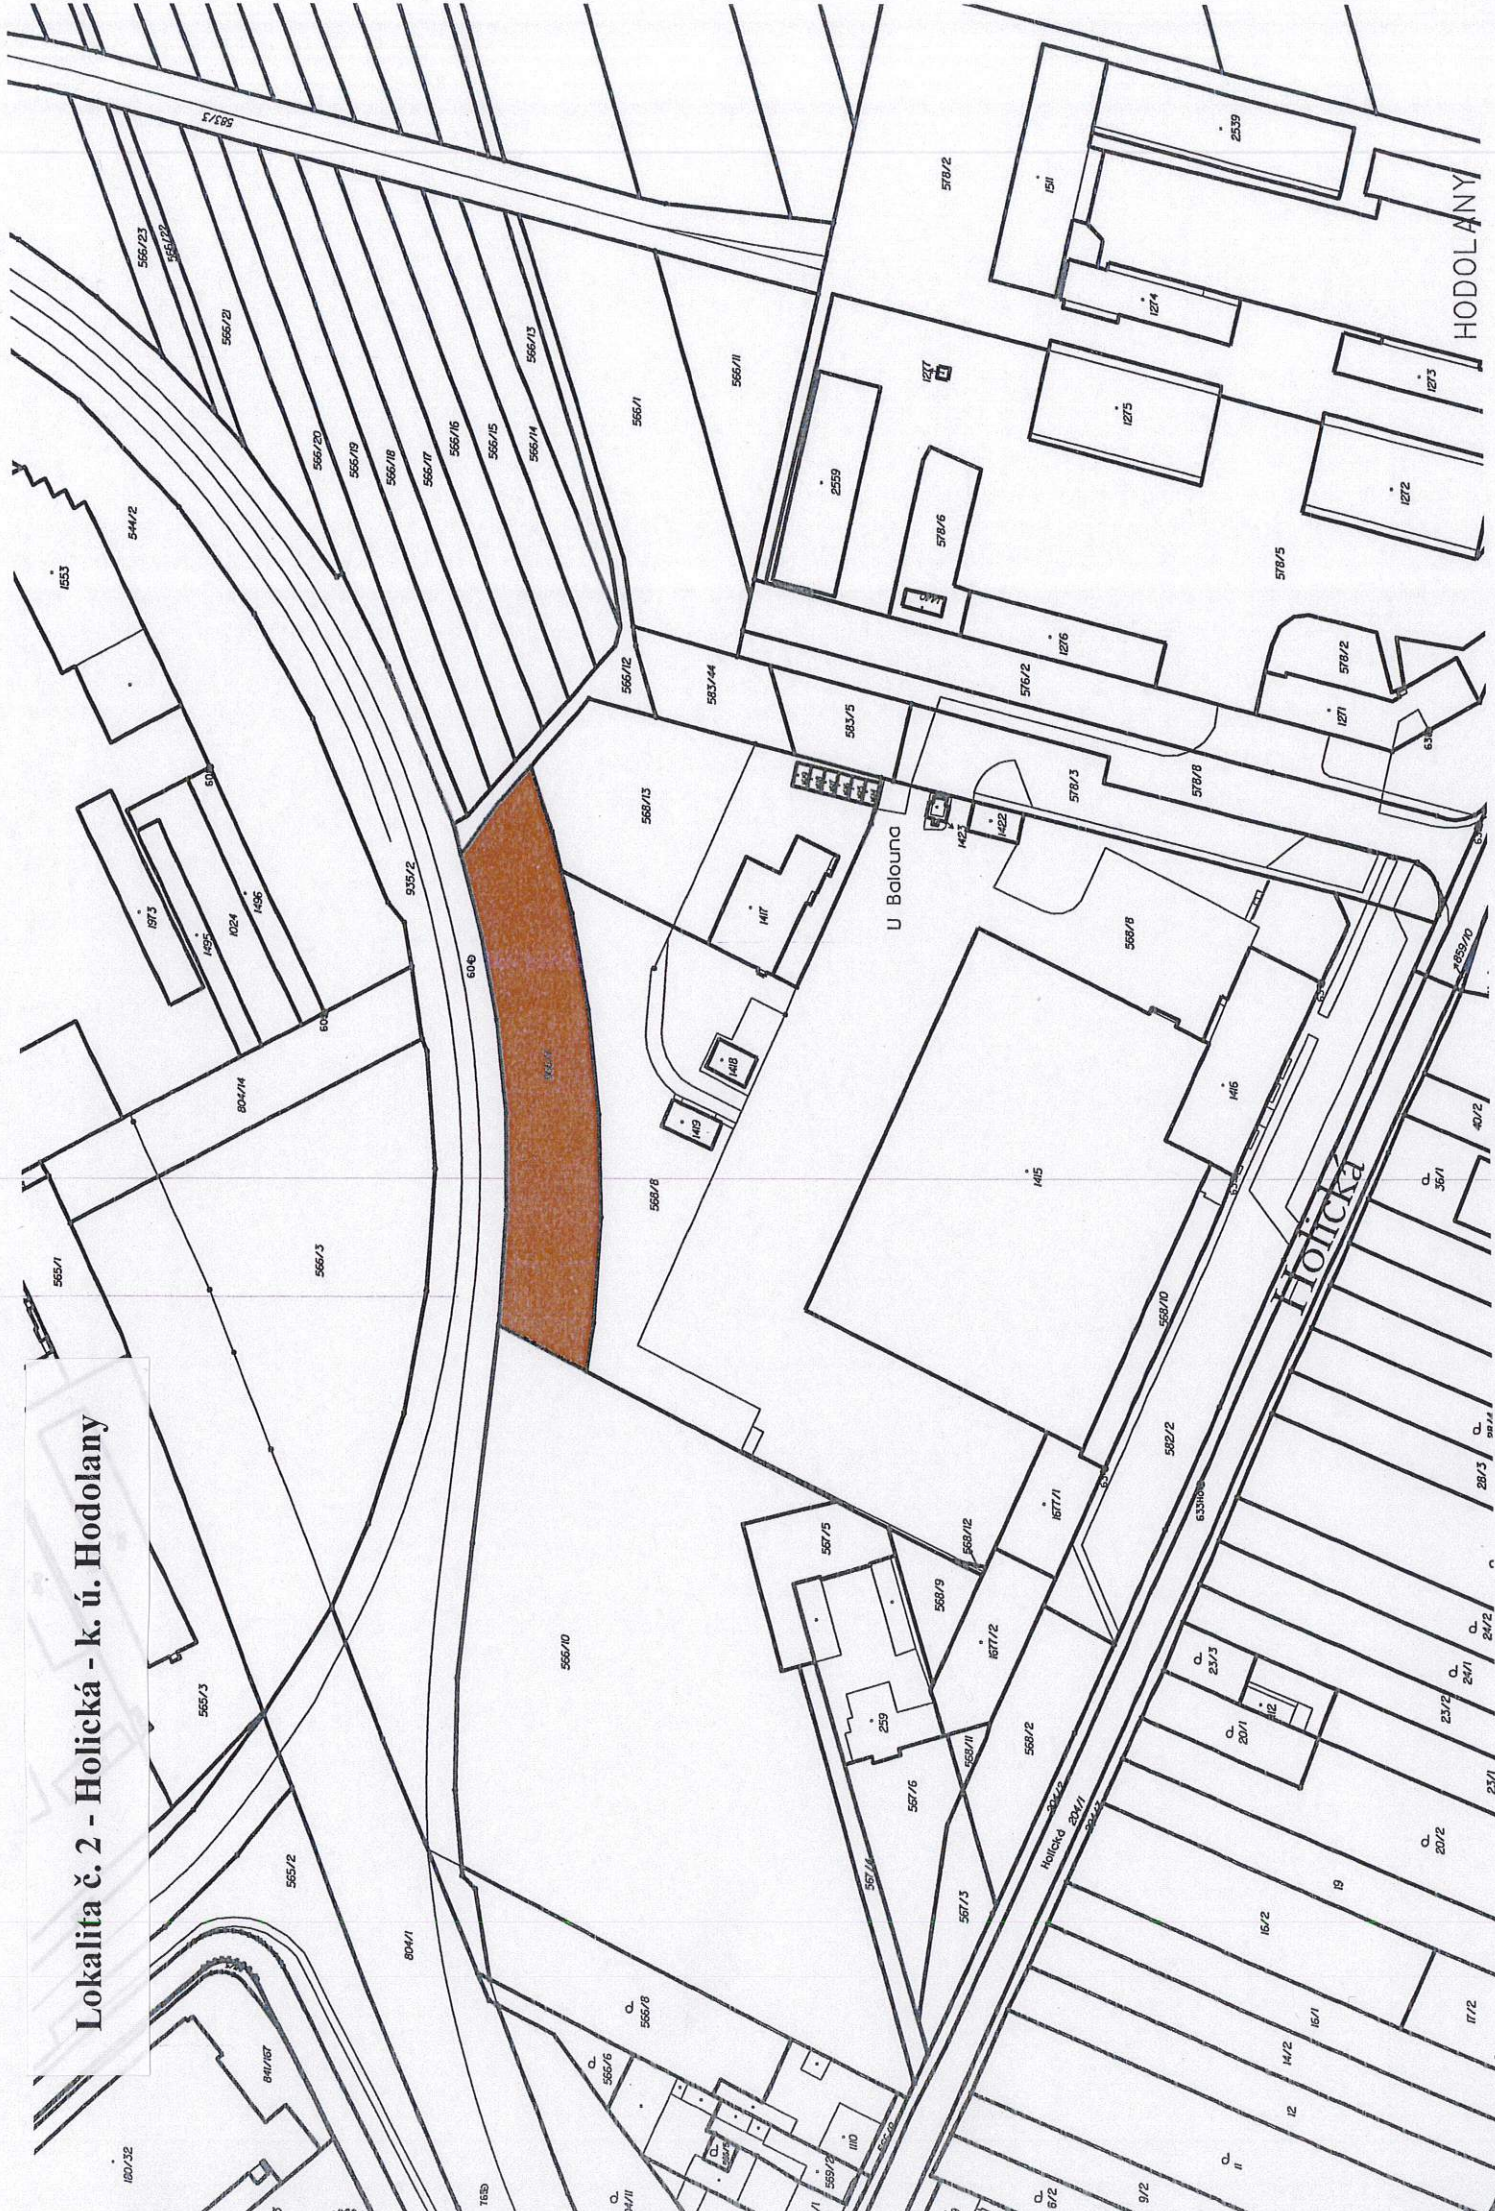

HODOLANY

U Balouna


Holická

Lokalita č. 2 - Holická - k. ú. Hodolany




- FO
- PO
- Statutární město Olomouc

Lokalita č. 2 - Holická - k. ú. Hodolany

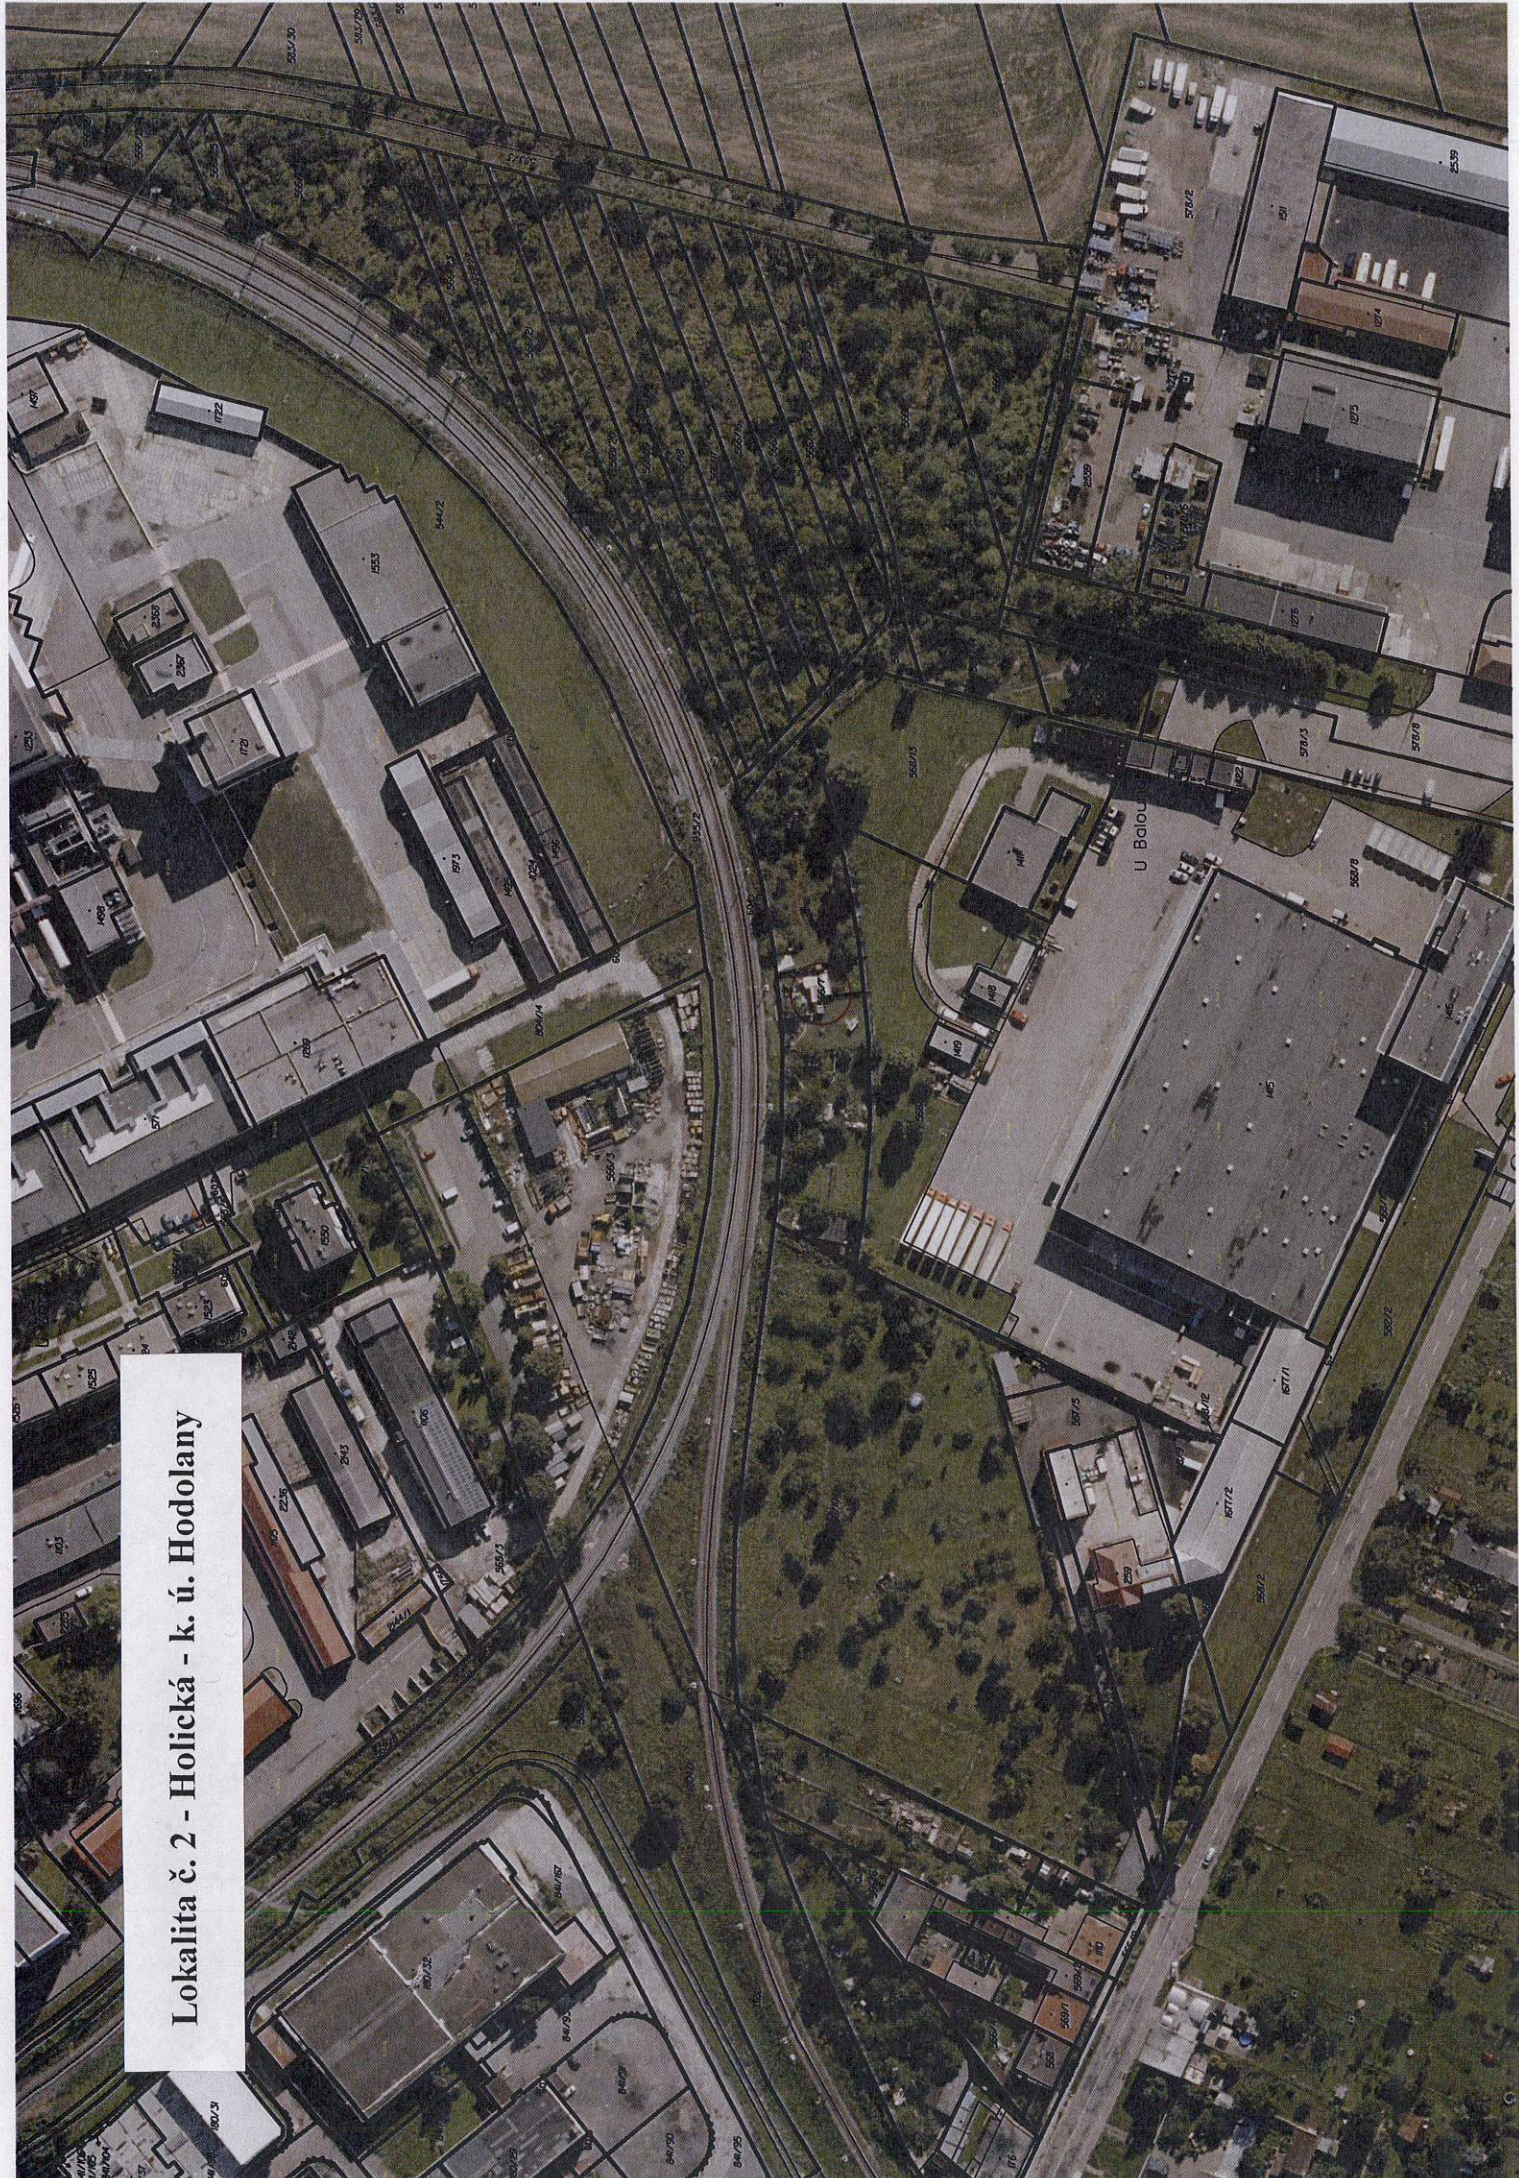


Lokalita č. 3 - Pavelkova - k. ú. Hodolany

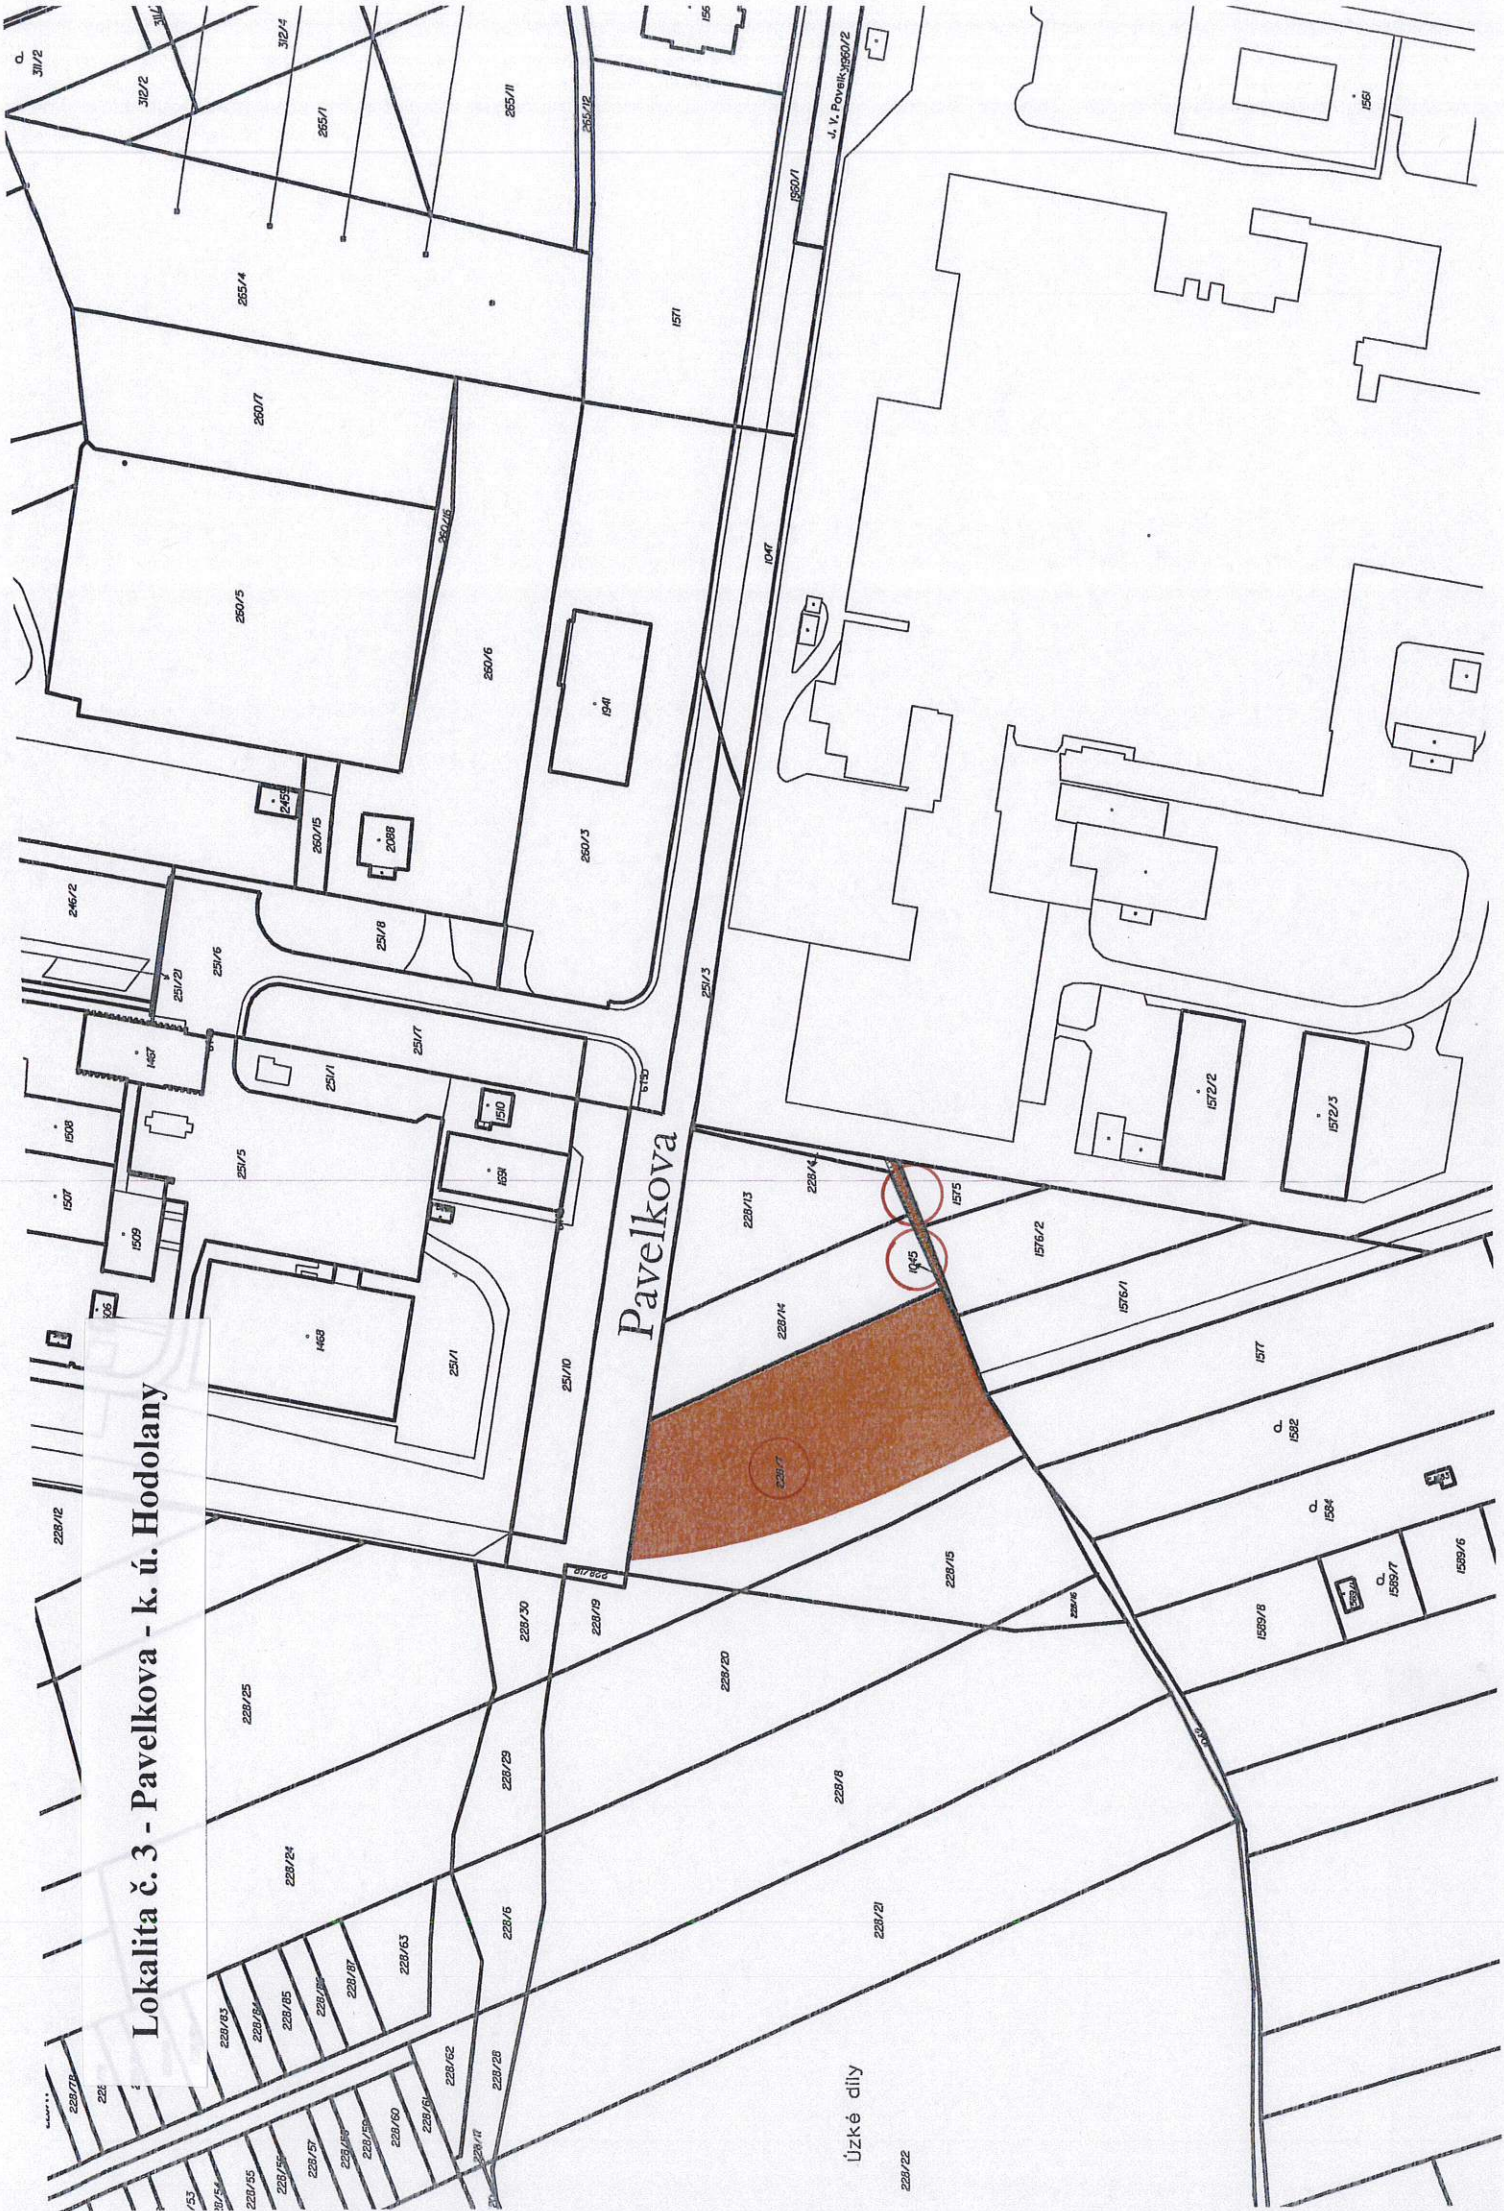

úzké díly

228/22

Lokalita č. 3 - Pavelkova - k. ú. Hodolany

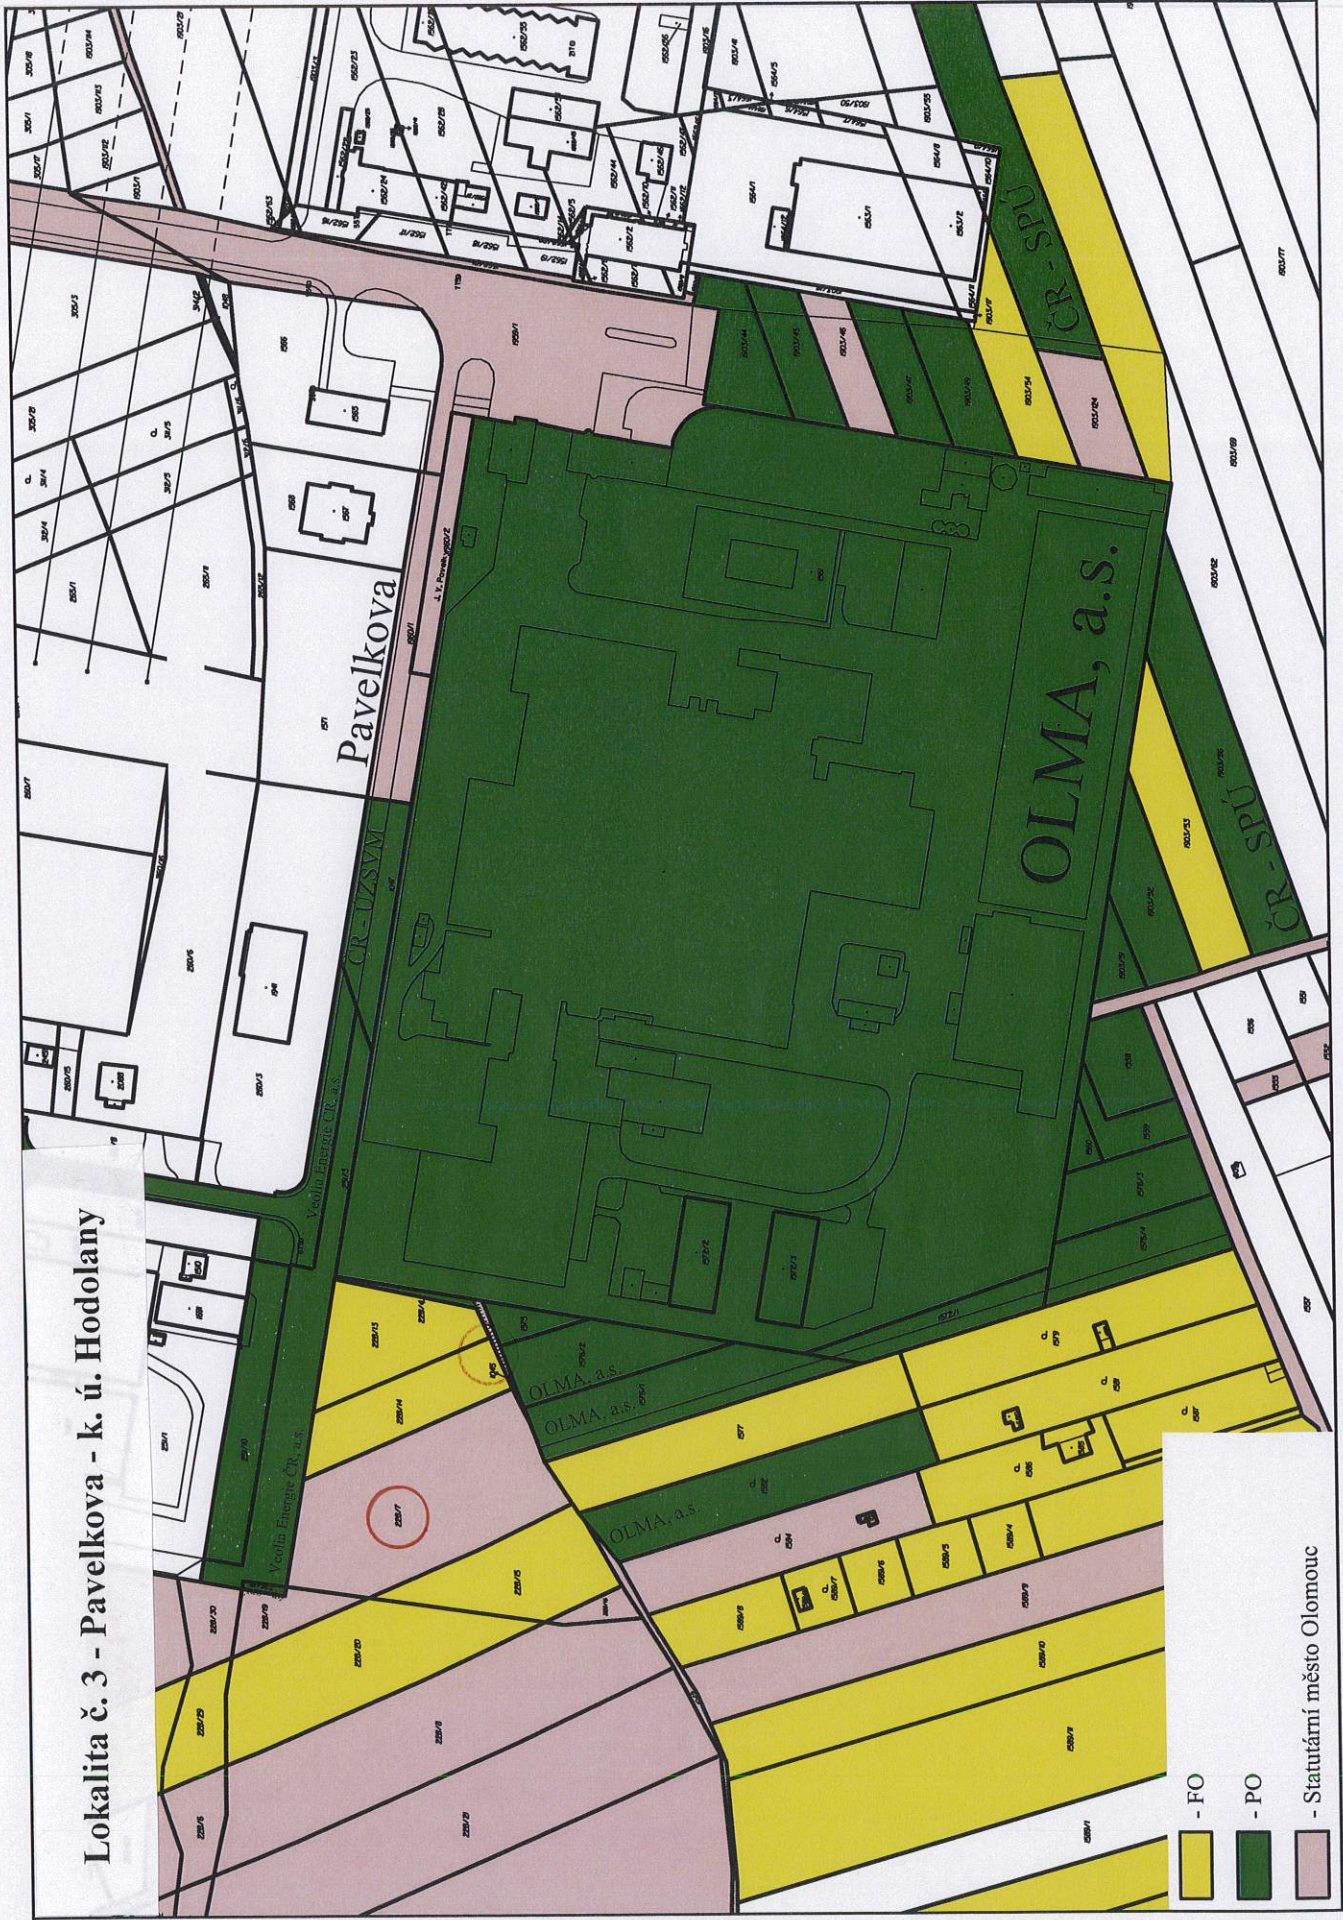

- FO
- PO
- Statutární město Olomouc

Lokalita č. 3 - Pavelkova - k. ú. Hodolany




Holice

Lokalita č. 3 - Pavelkova - k. ú. Hodolany



Lokalita č. 4 - Železniční - k. ú. Chválkovice

Na štěrku Chválkovice 710911

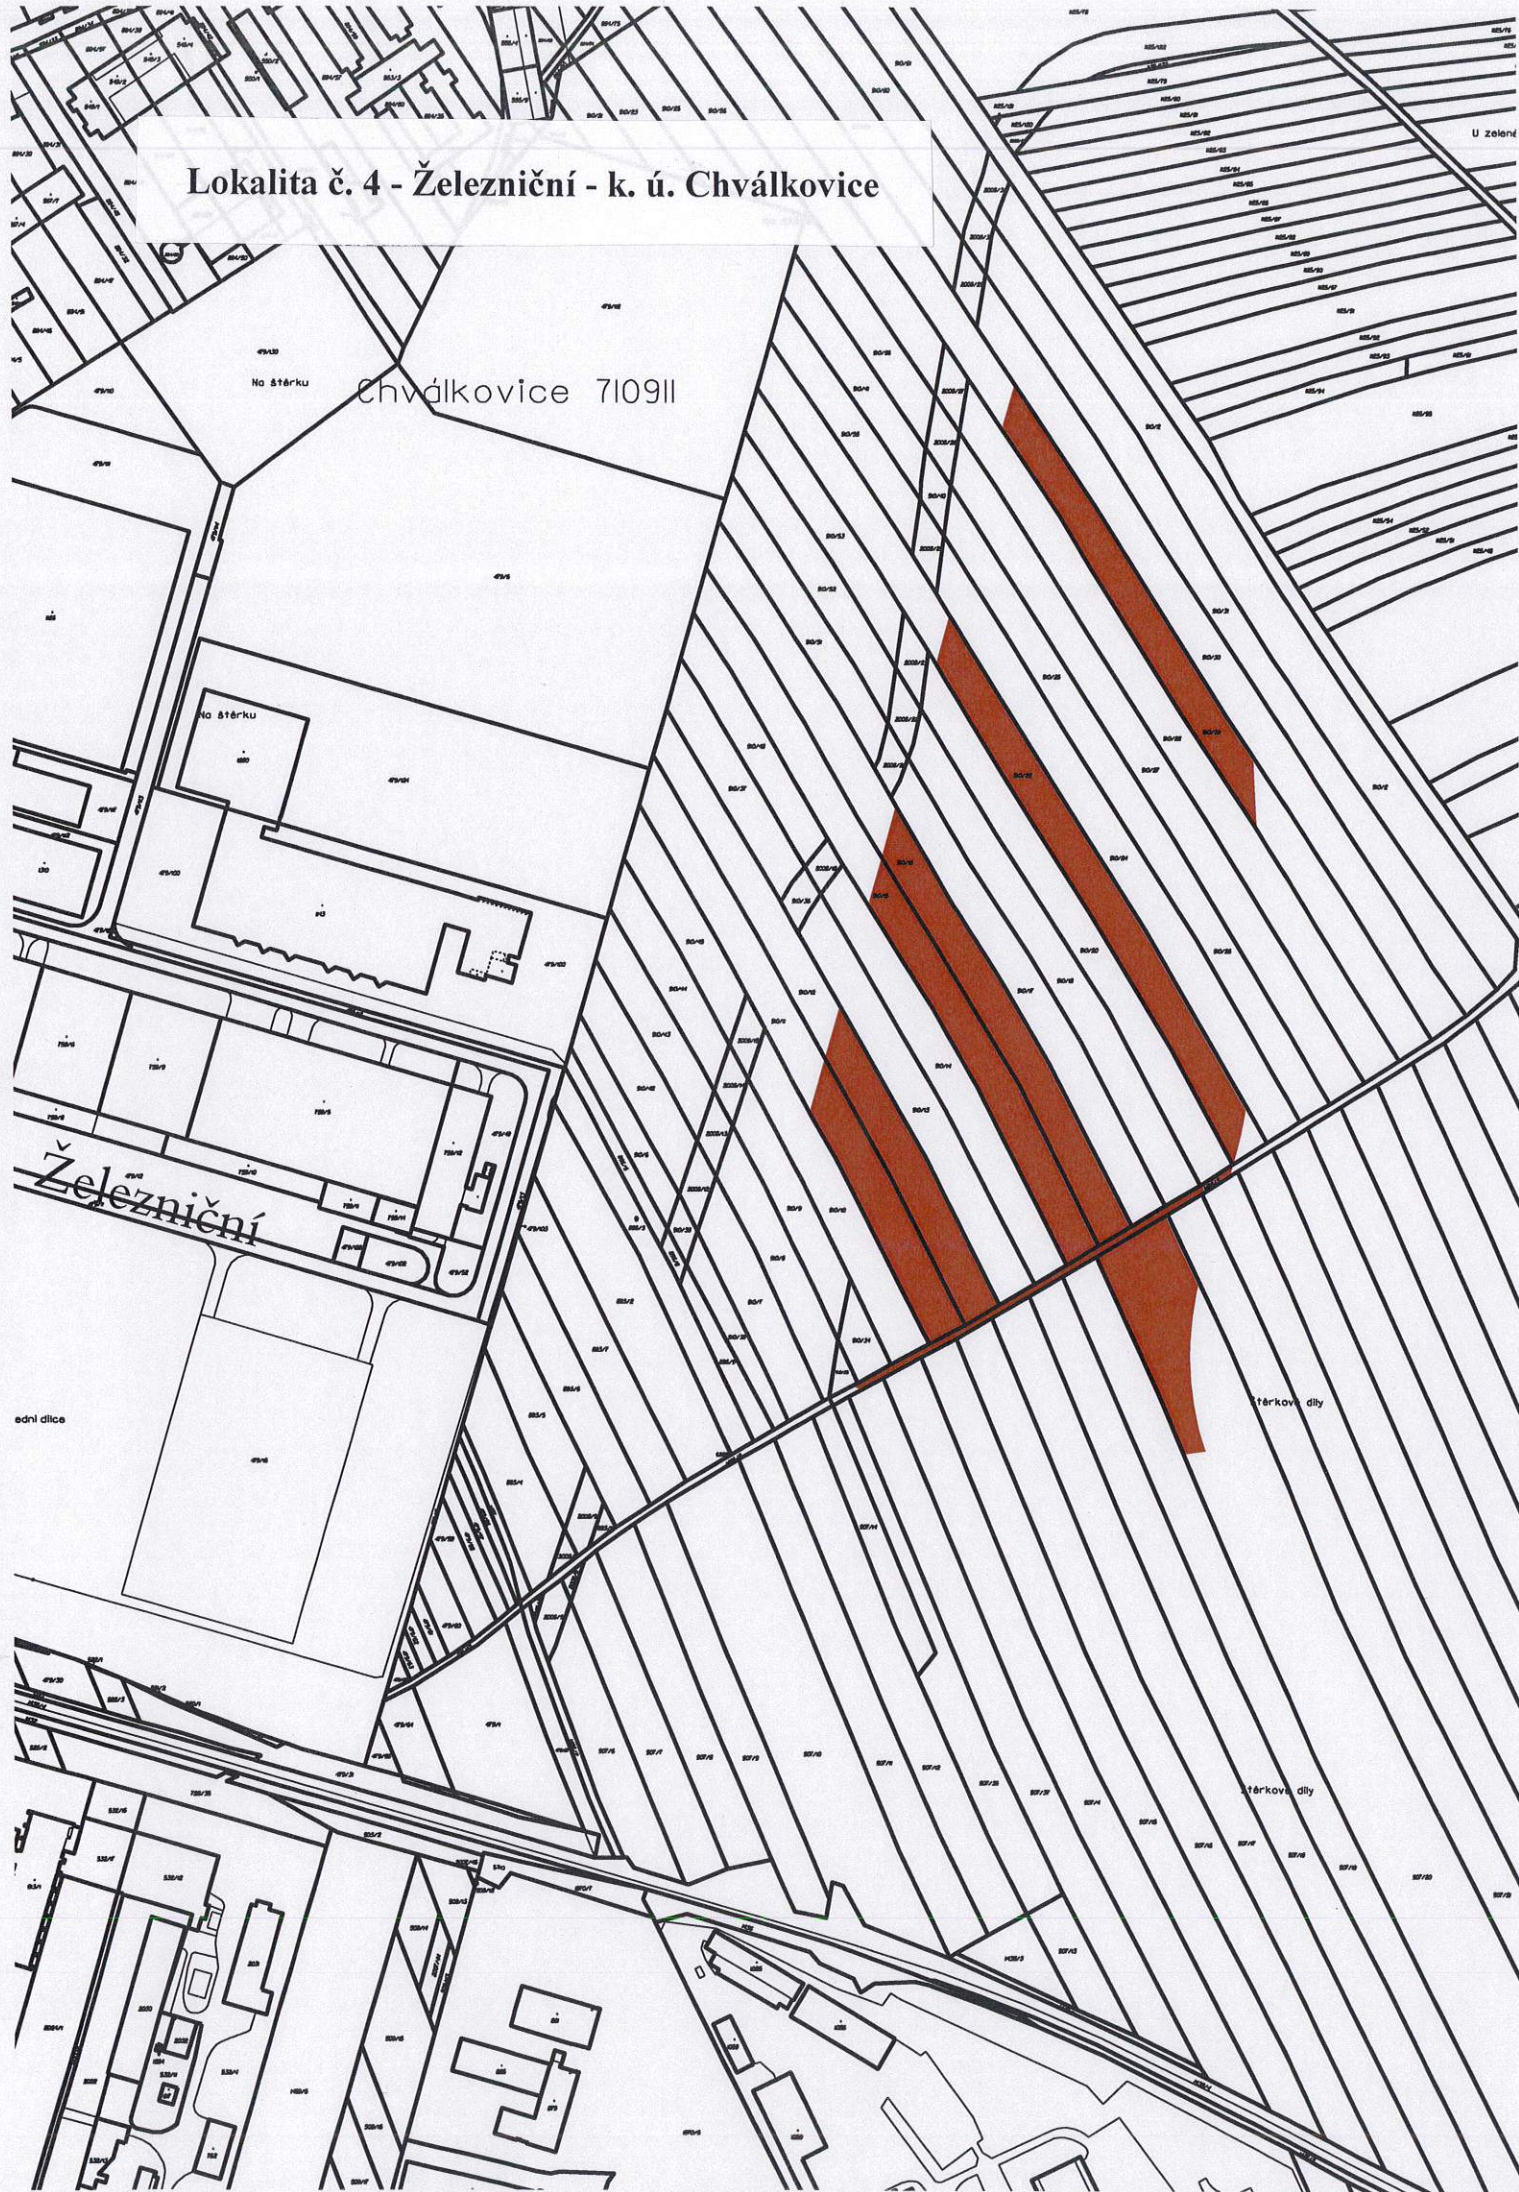


Lokalita č. 4 - Železniční - k. ú. Chválkovice



Lokalita č. 4 - Železniční - k. ú. Chválkovice




Lokalita č. 4 - Železniční - k. ú. Chválkovice

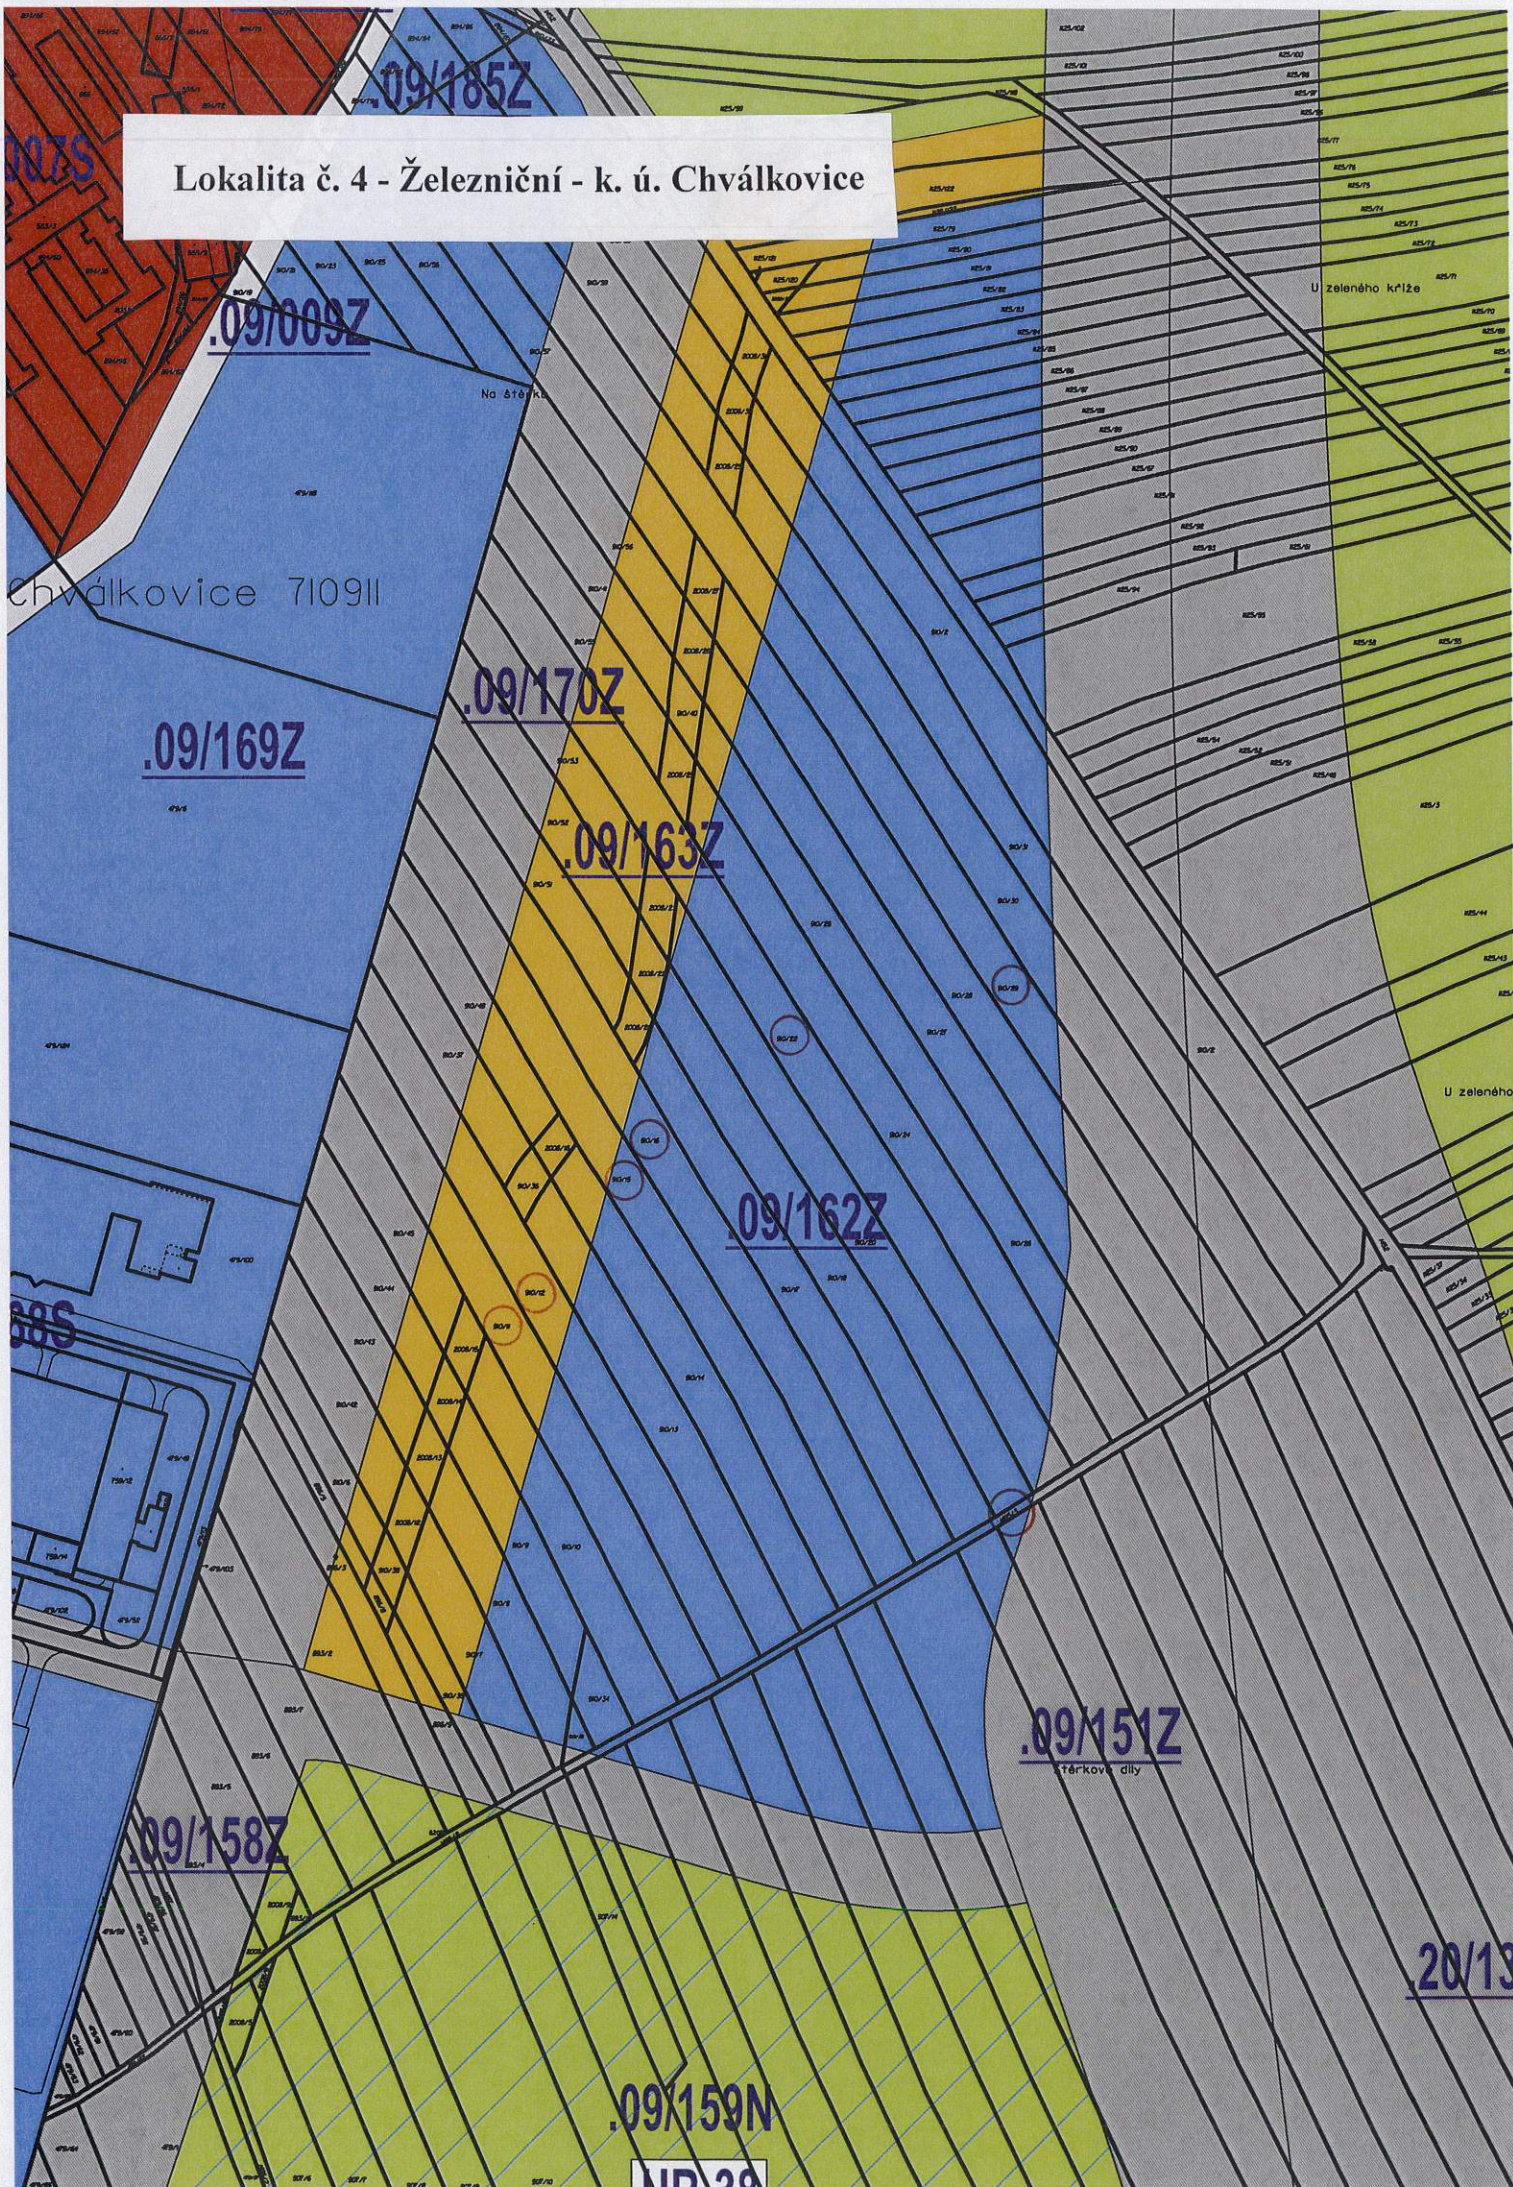

Lokalita č. 5 - U Panelárny - k. ú. Chválkovice



Lokalita č. 5 - U Panelárny - k. ú. Chválkovice

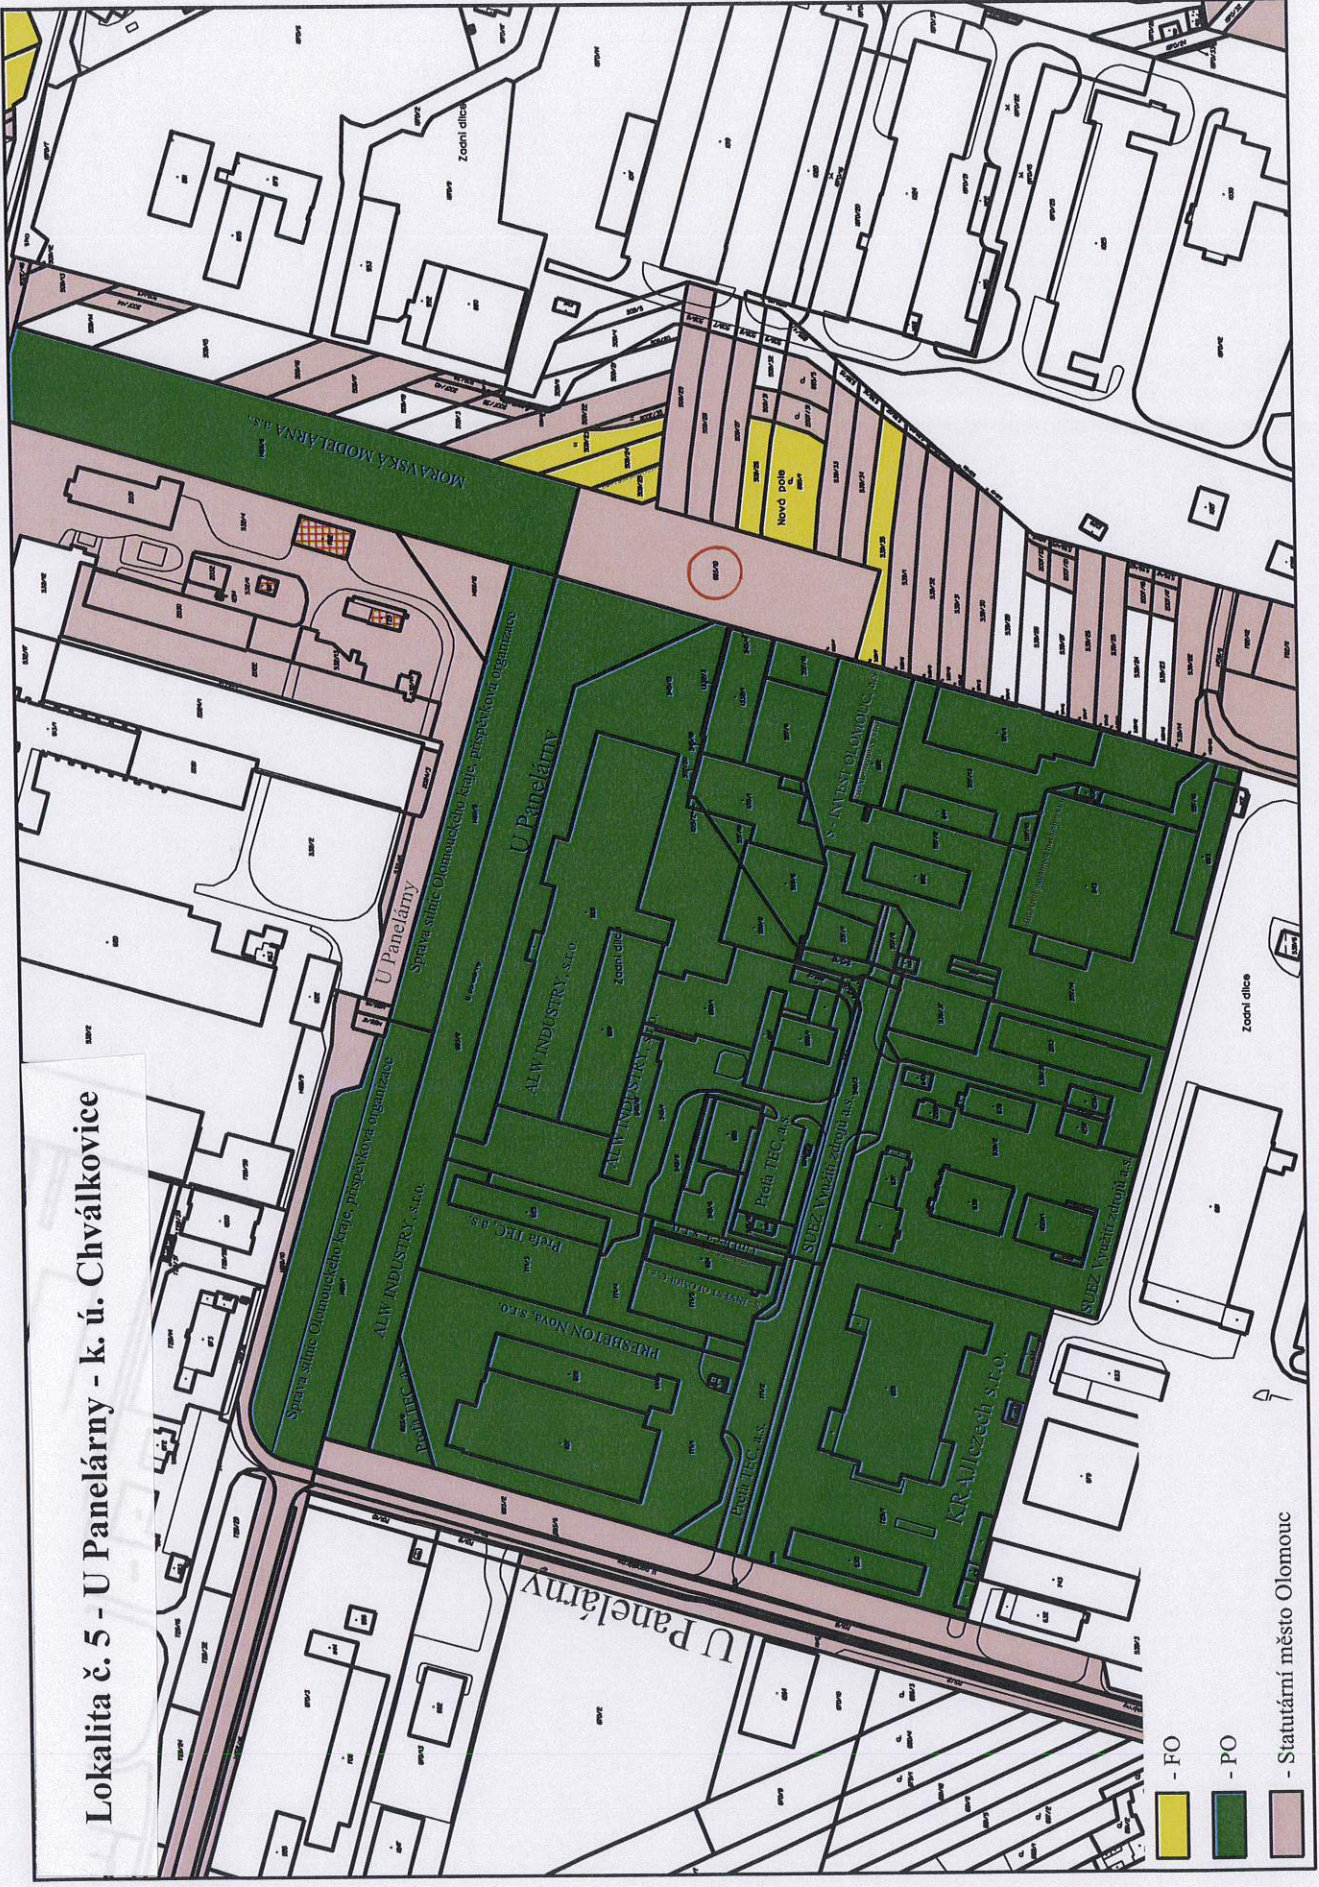


- FO
- PO
- Statutární město Olomouc

Lokalita č. 5 - U Panelárny - k. ú. Chválkovice



Lokalita č. 5 - U Panelárny - k. ú. Chválkovice

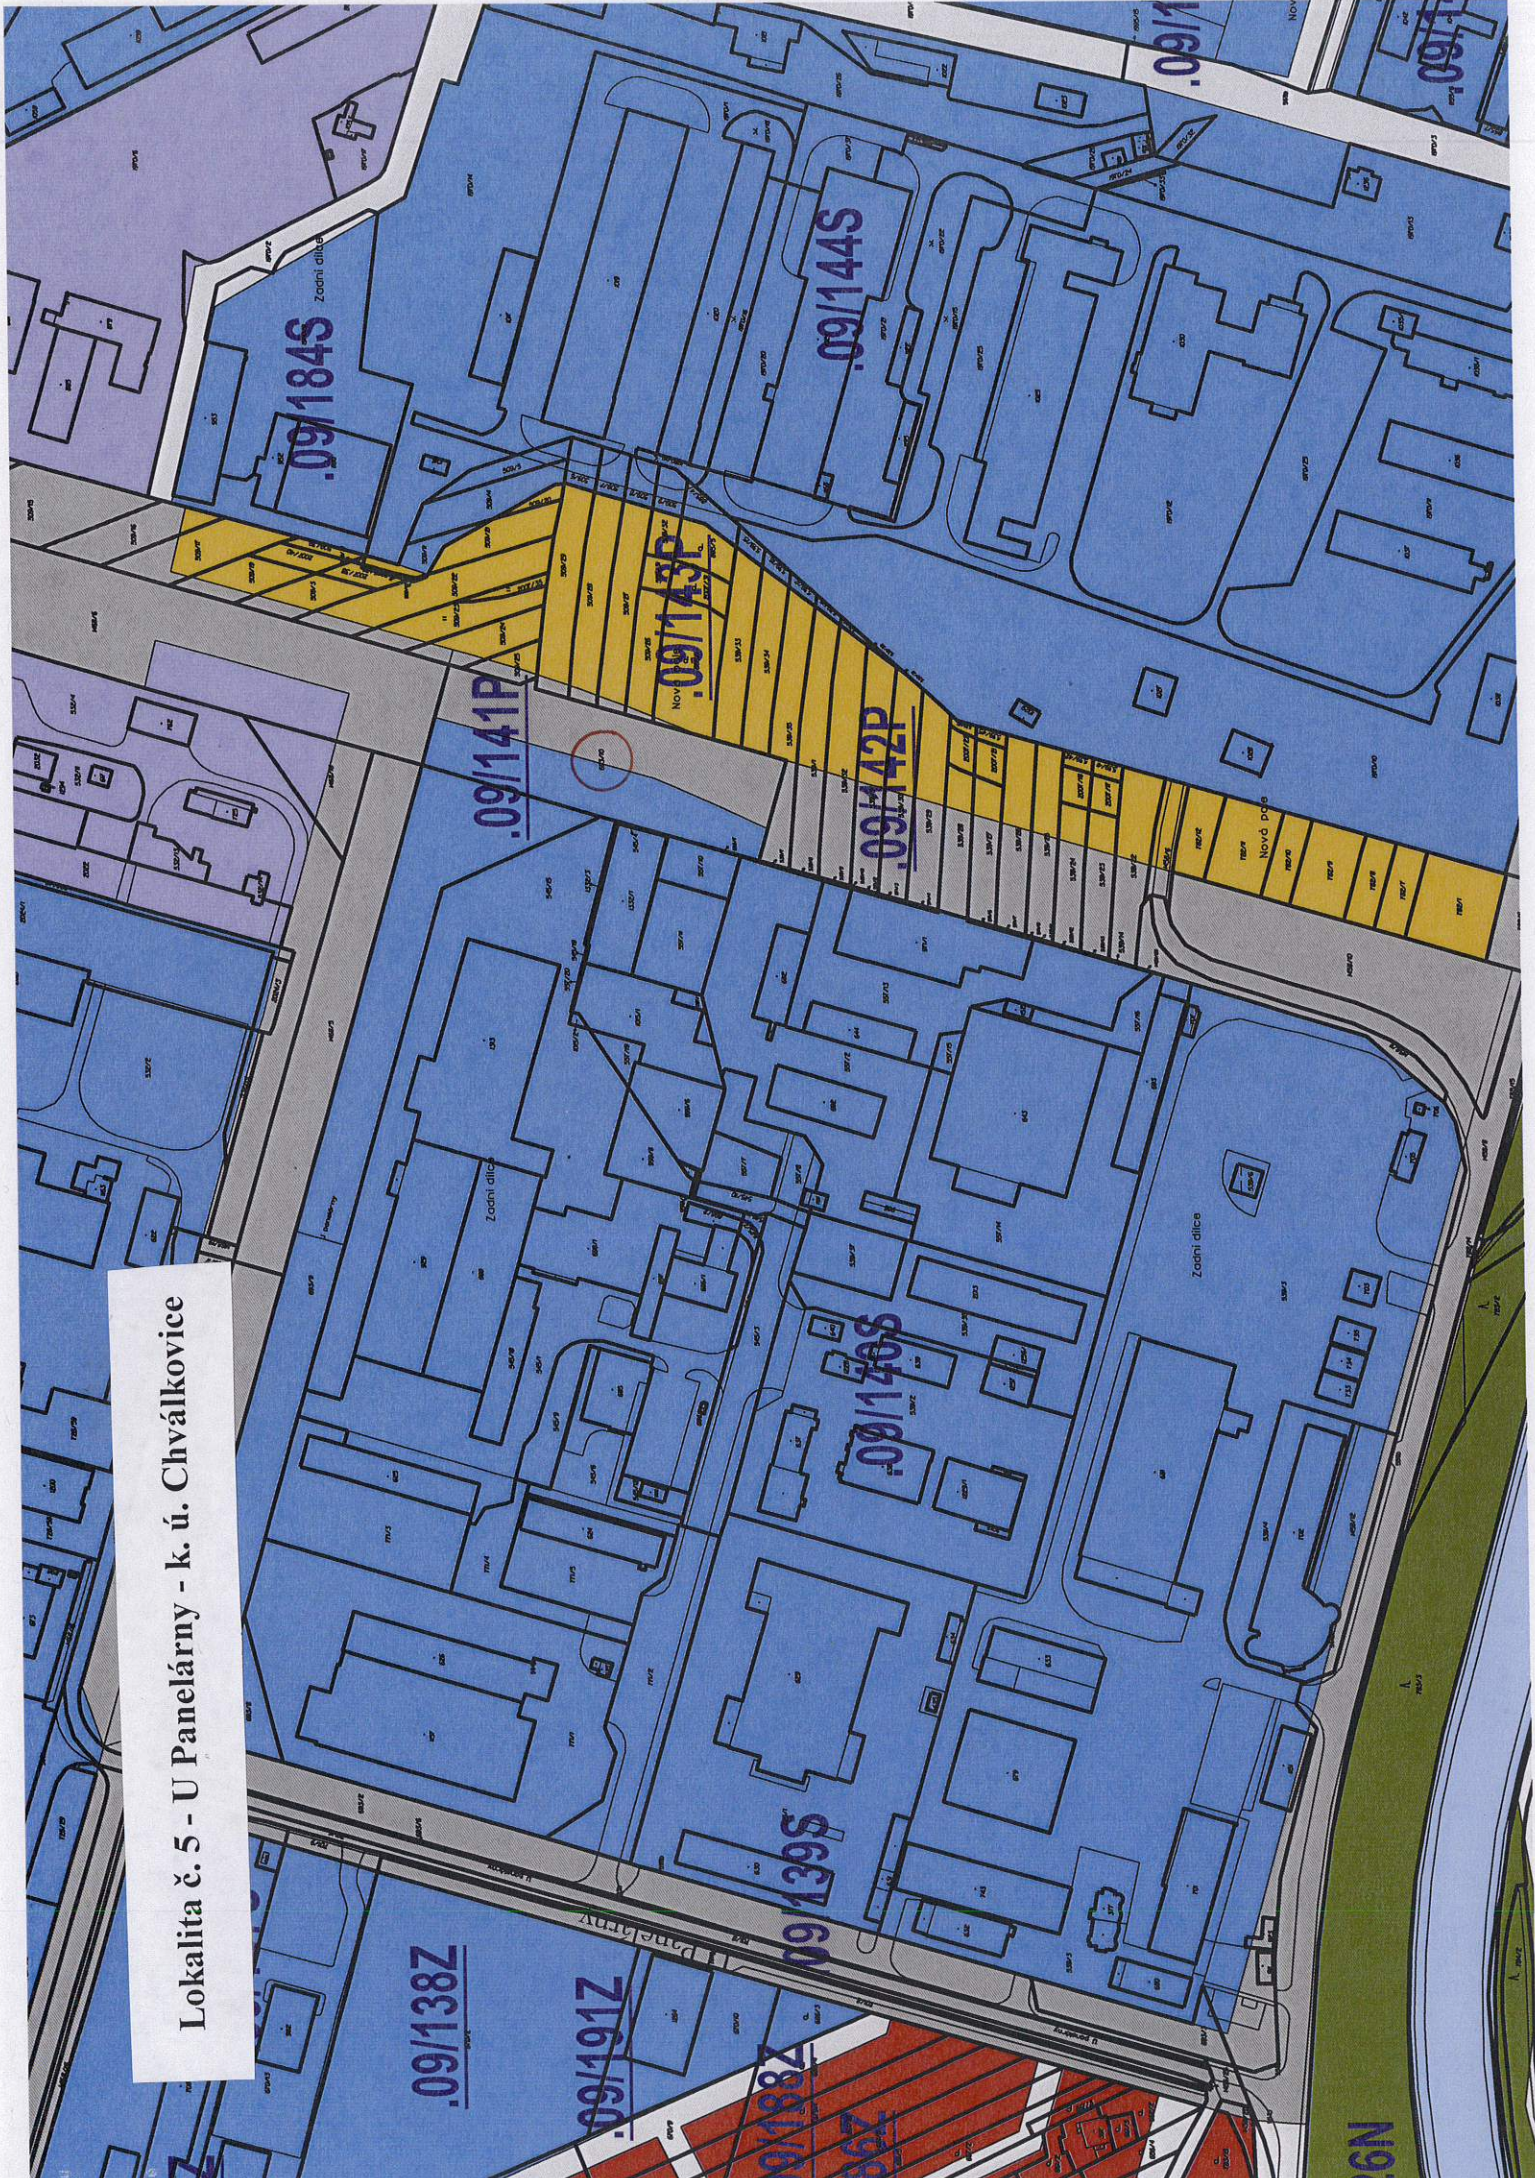

.09/184S
Zooňi dílka

.09/144S

.09/143P
NOV

.09/141P

.09/142P
NOVÁ DOBA

.09/140S
Zooňi dílka

.09/139S

.09/138Z

.09/191Z


.09/188Z

.09/126N

Lokalita č. 6 - třída Míru - Bývalá kasárna Neředín - k. ú. Neředín




Lokalita č. 6 - třída Míru - Bývalá kasárna Neředín - k. ú. Neředín

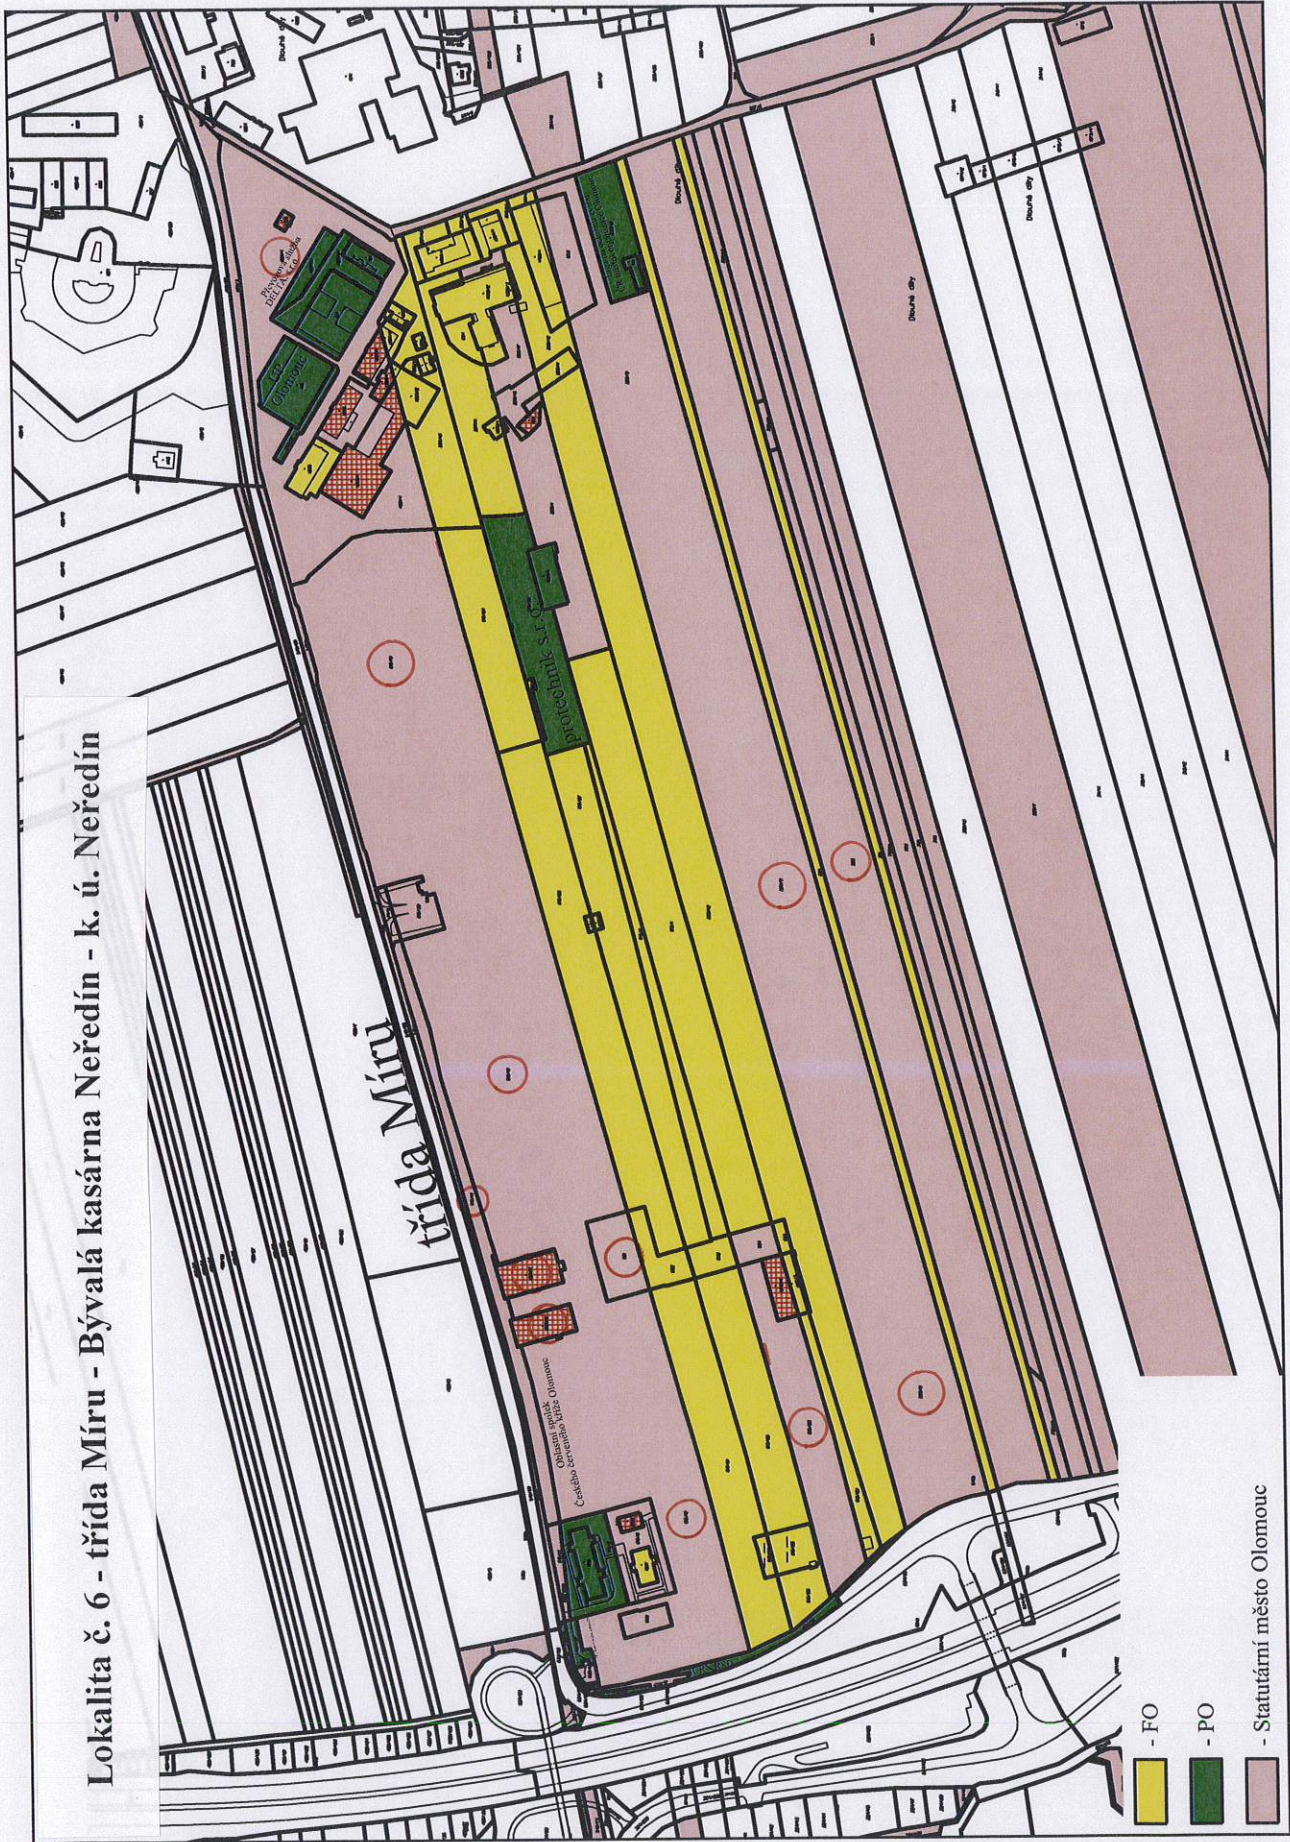


Lokalita č. 6 - třída Míru - Bývalá kasárna Neředín - k. ú. Neředín




Lokalita č. 6 - třída Míru - Bývalá kasárna Neředín - k. ú. Neředín

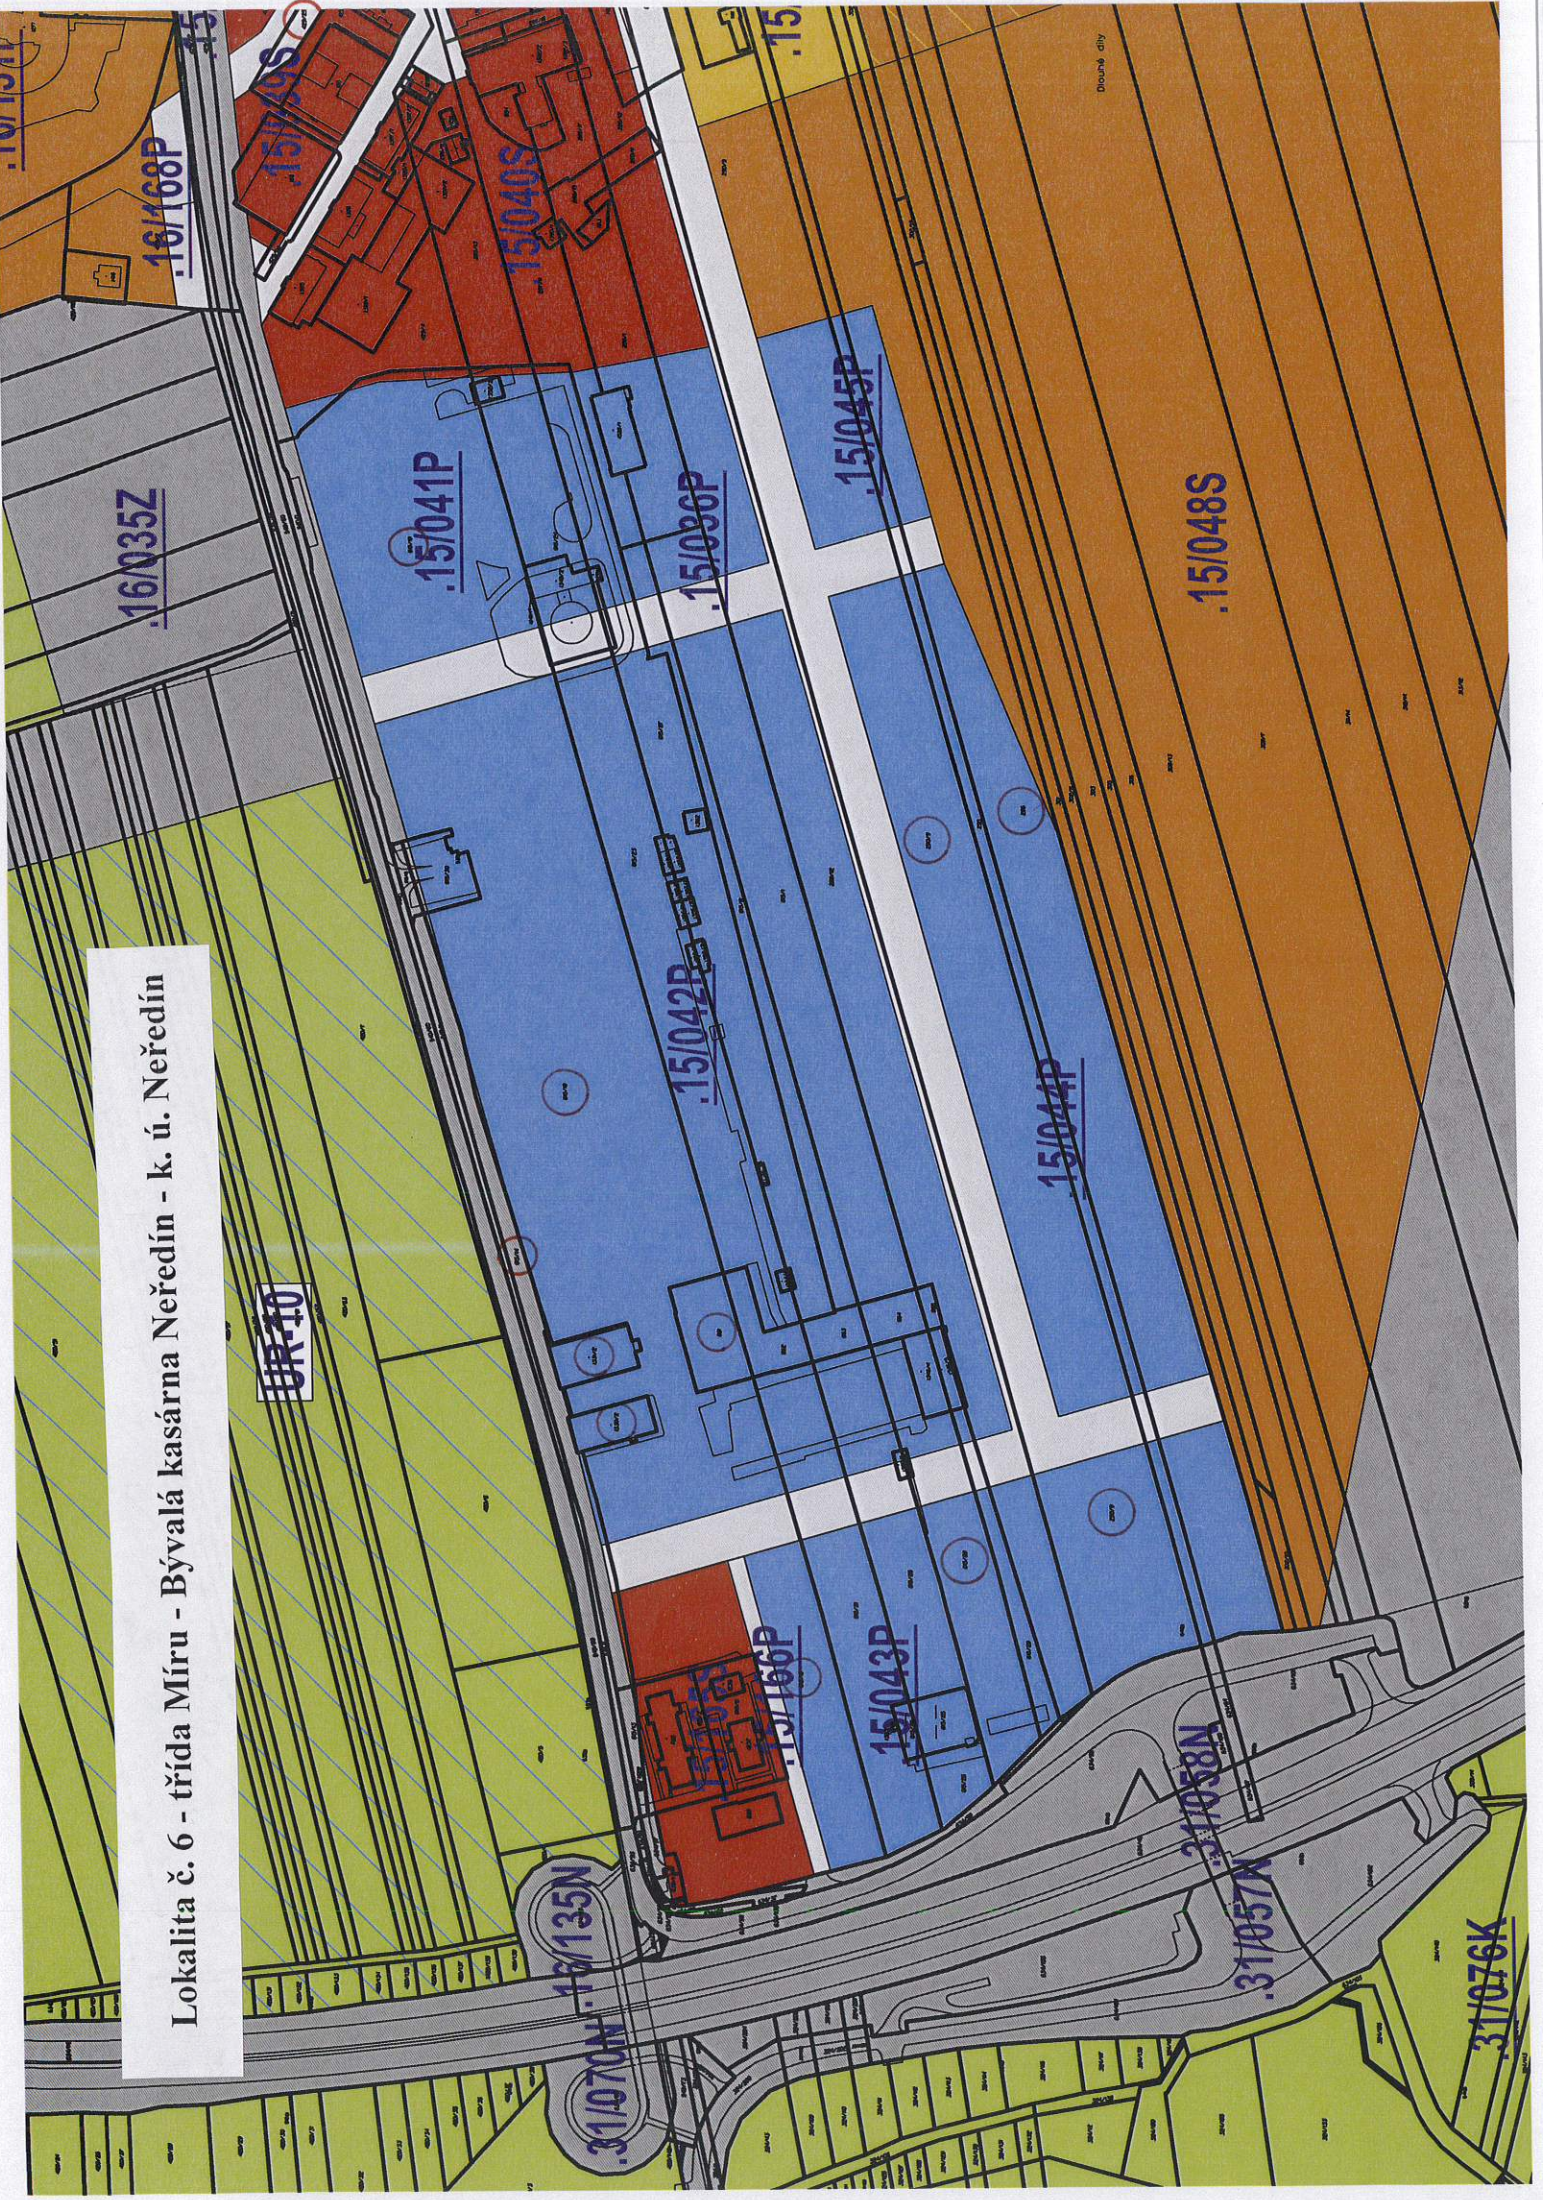

Lokalita č. 7 - Týnecká - Příkopy - k. ú. Holice u Olomouce

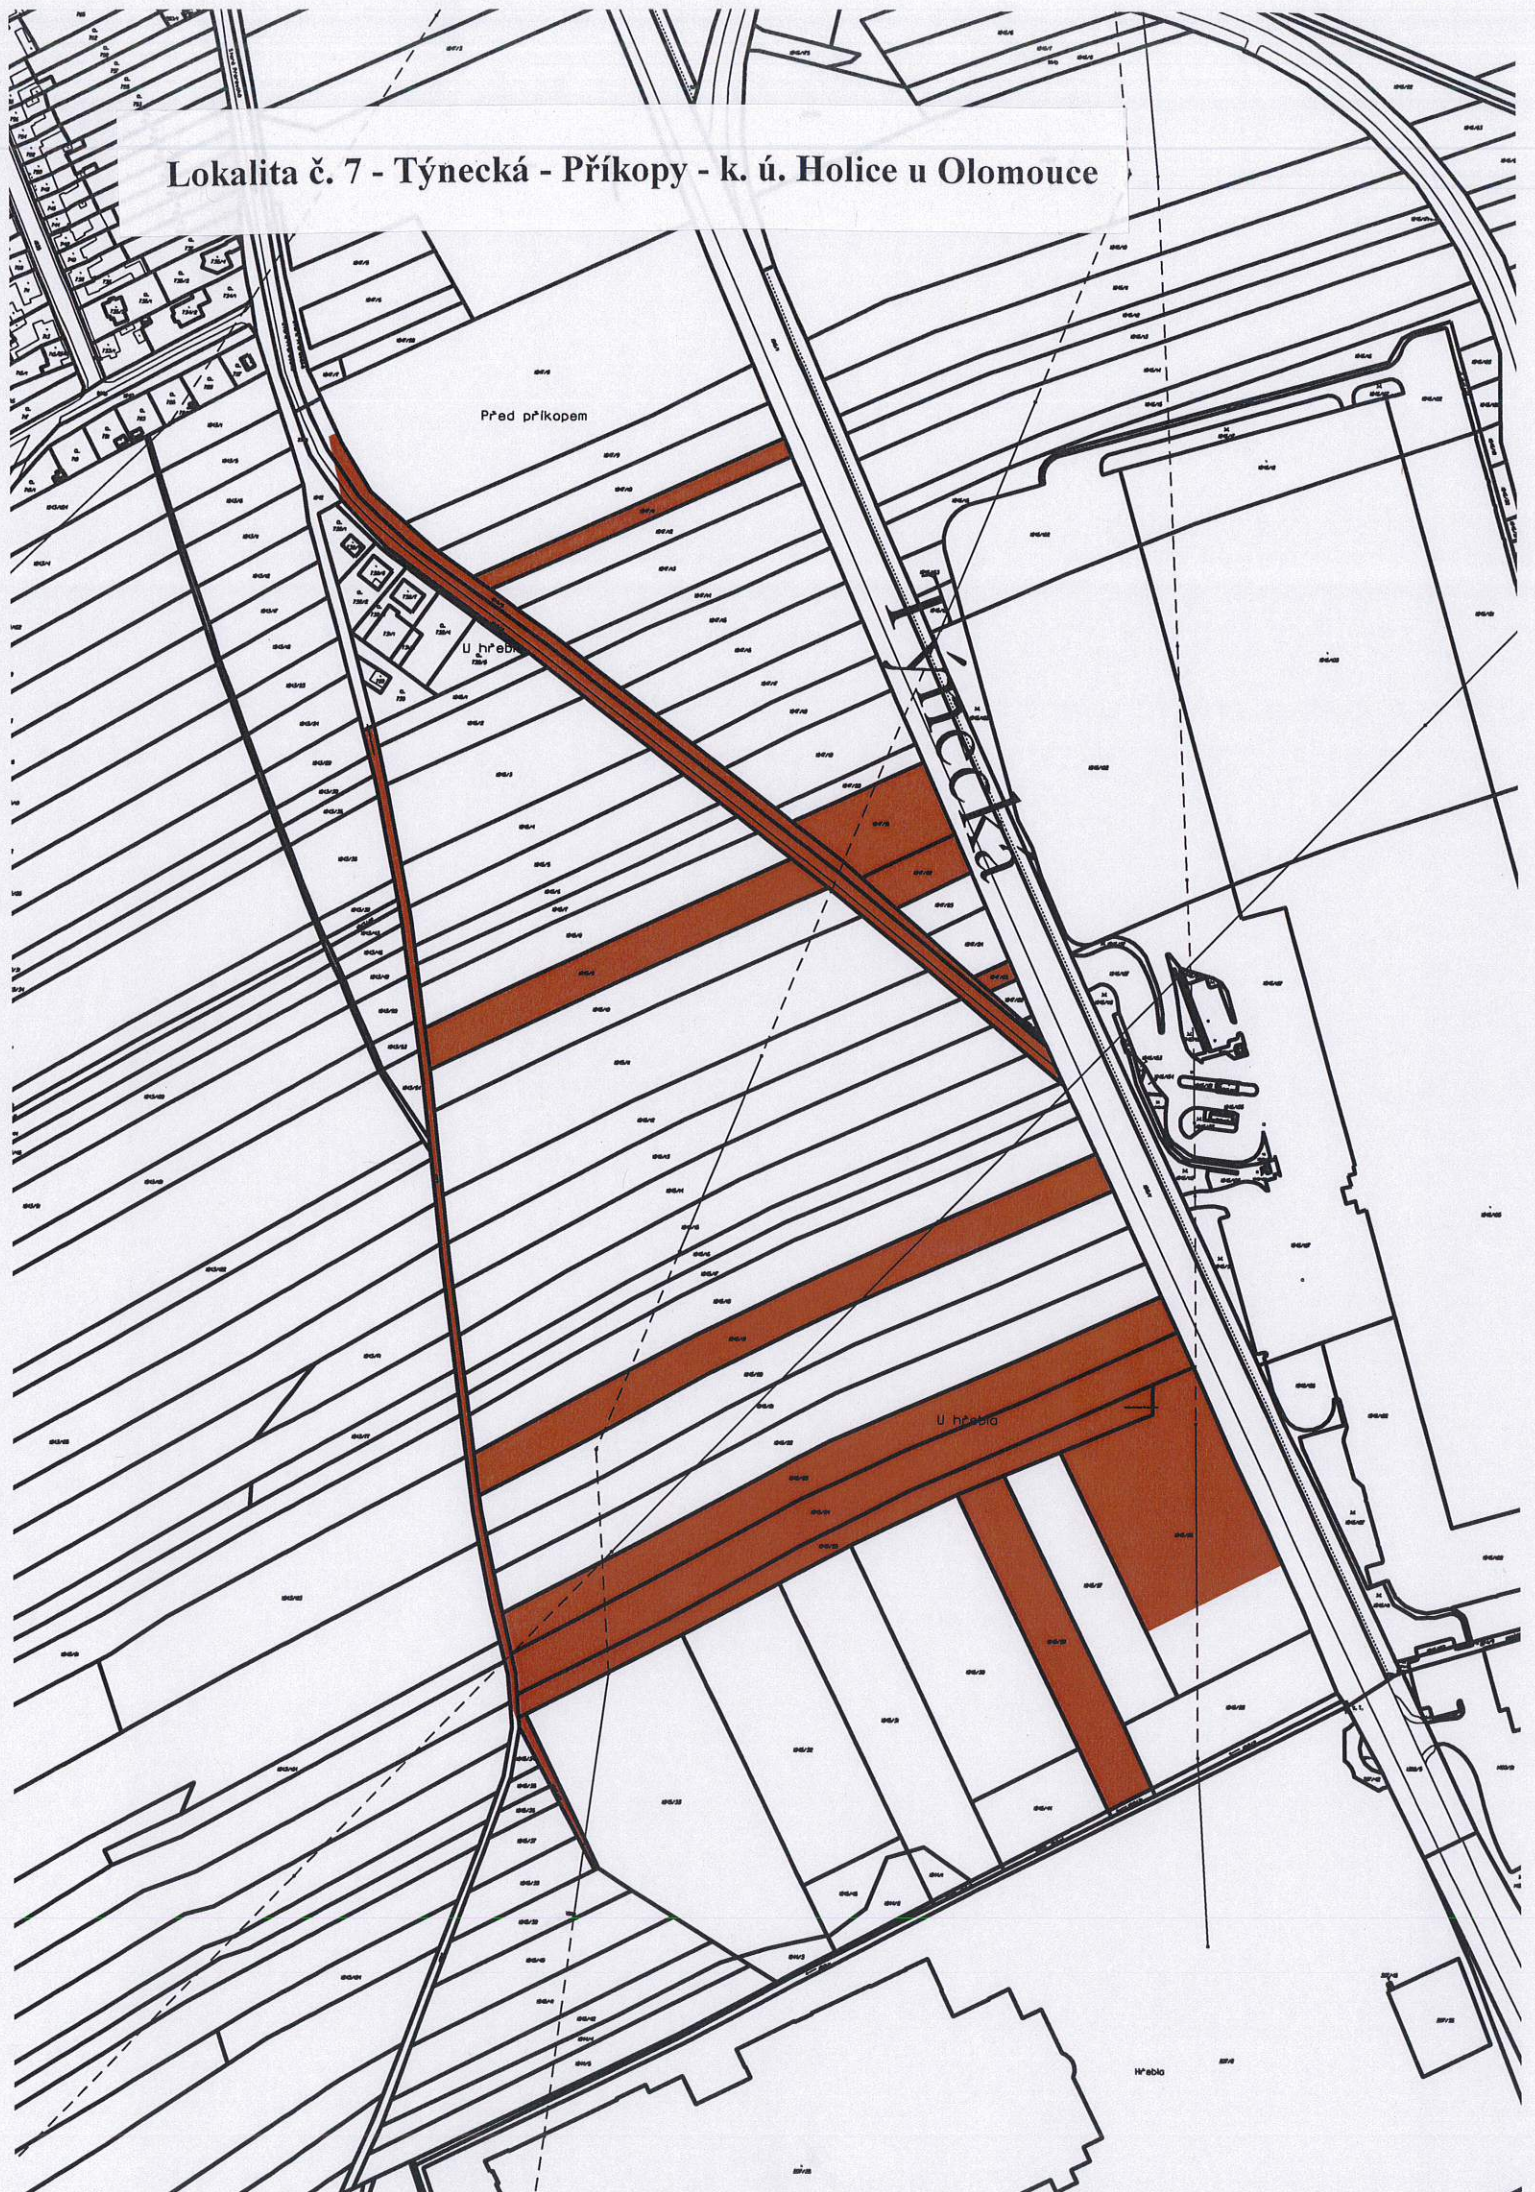


Lokalita č. 7 - Týnecká - Příkopy - k. ú. Holice u Olomouce

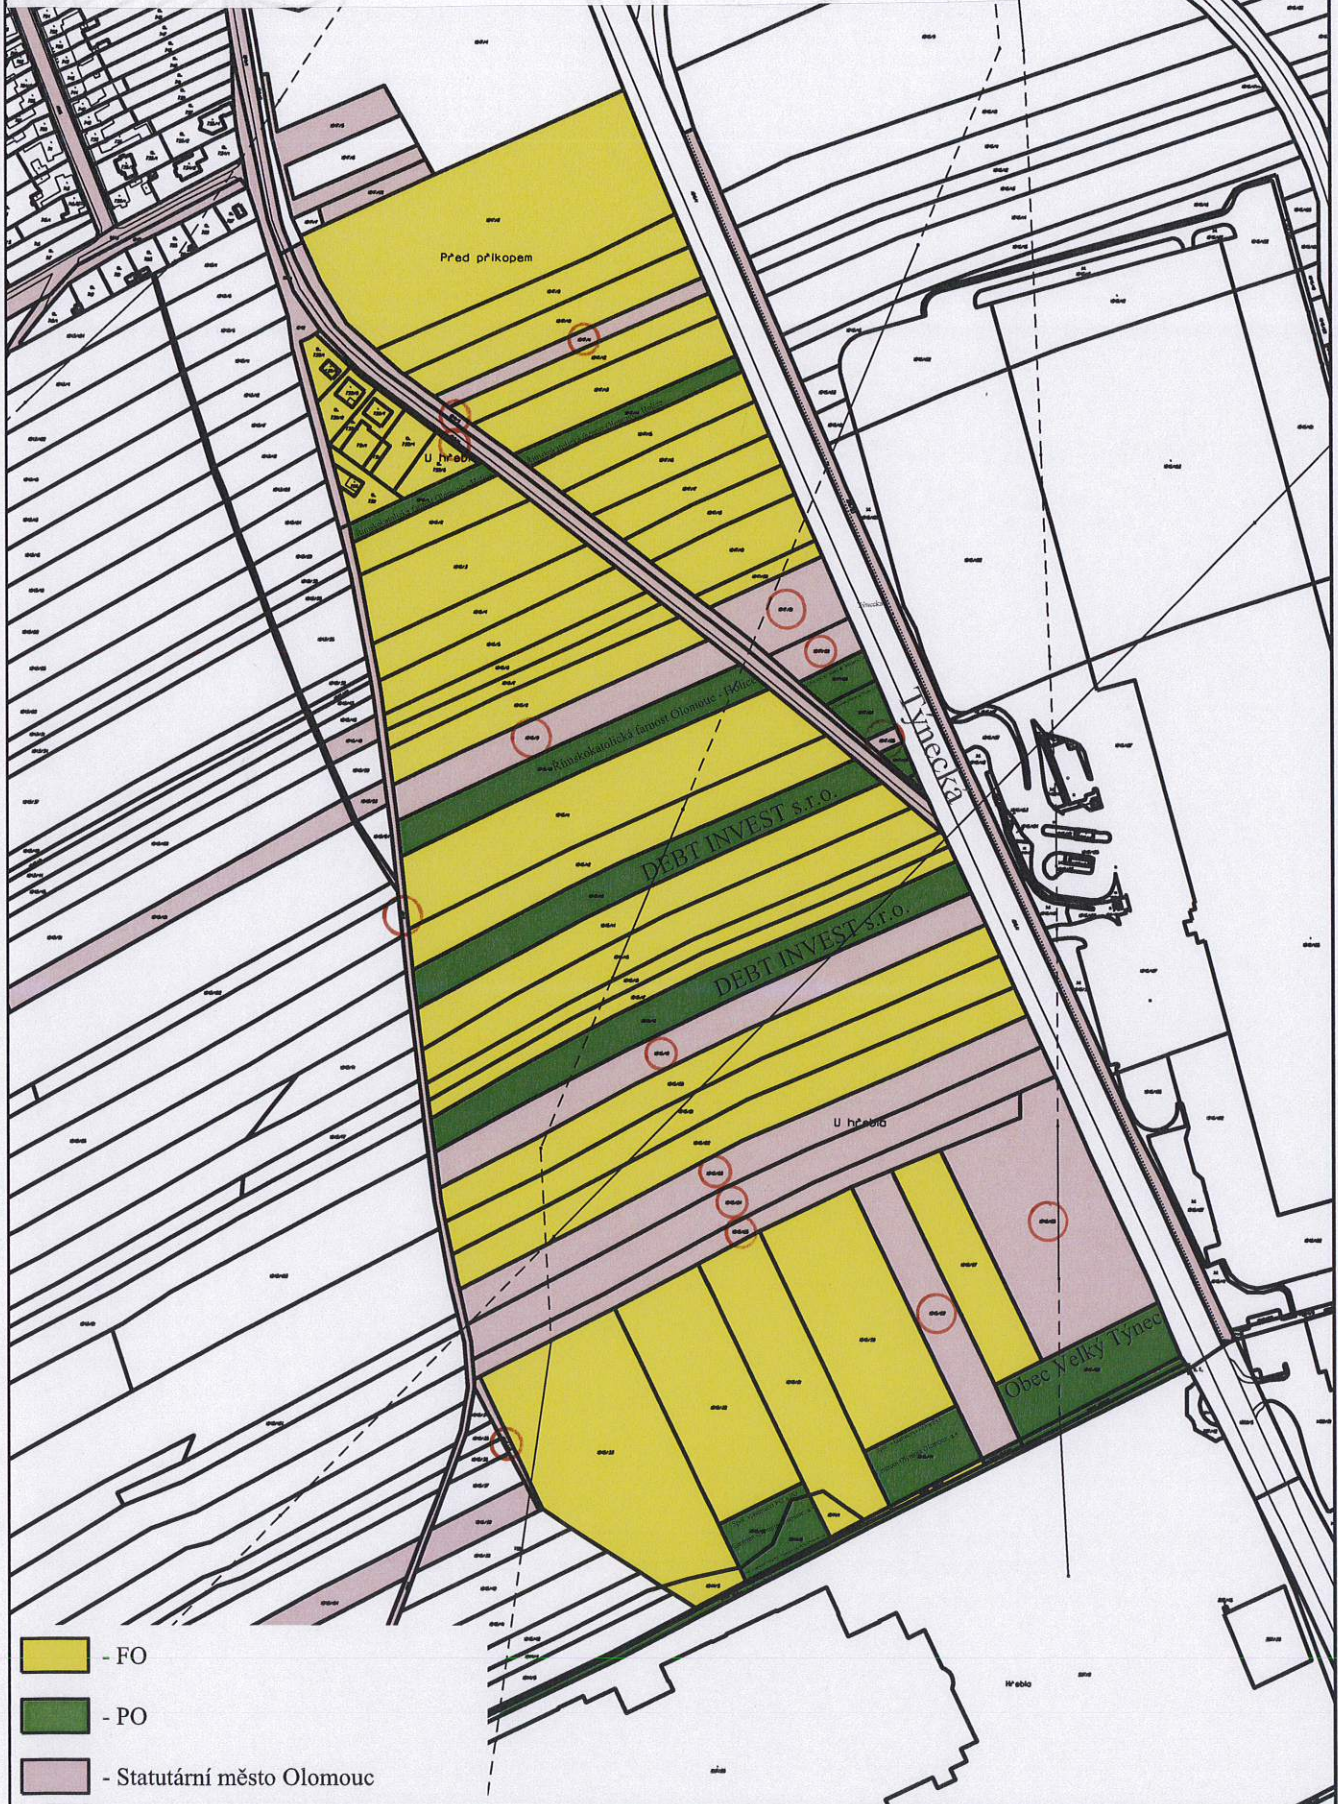

Lokalita č. 7 - Týnecká - Příkopy - k. ú. Holice u Olomouce




Lokalita č. 7 - Týnecká - Příkopy - k. ú. Holice u Olomouce

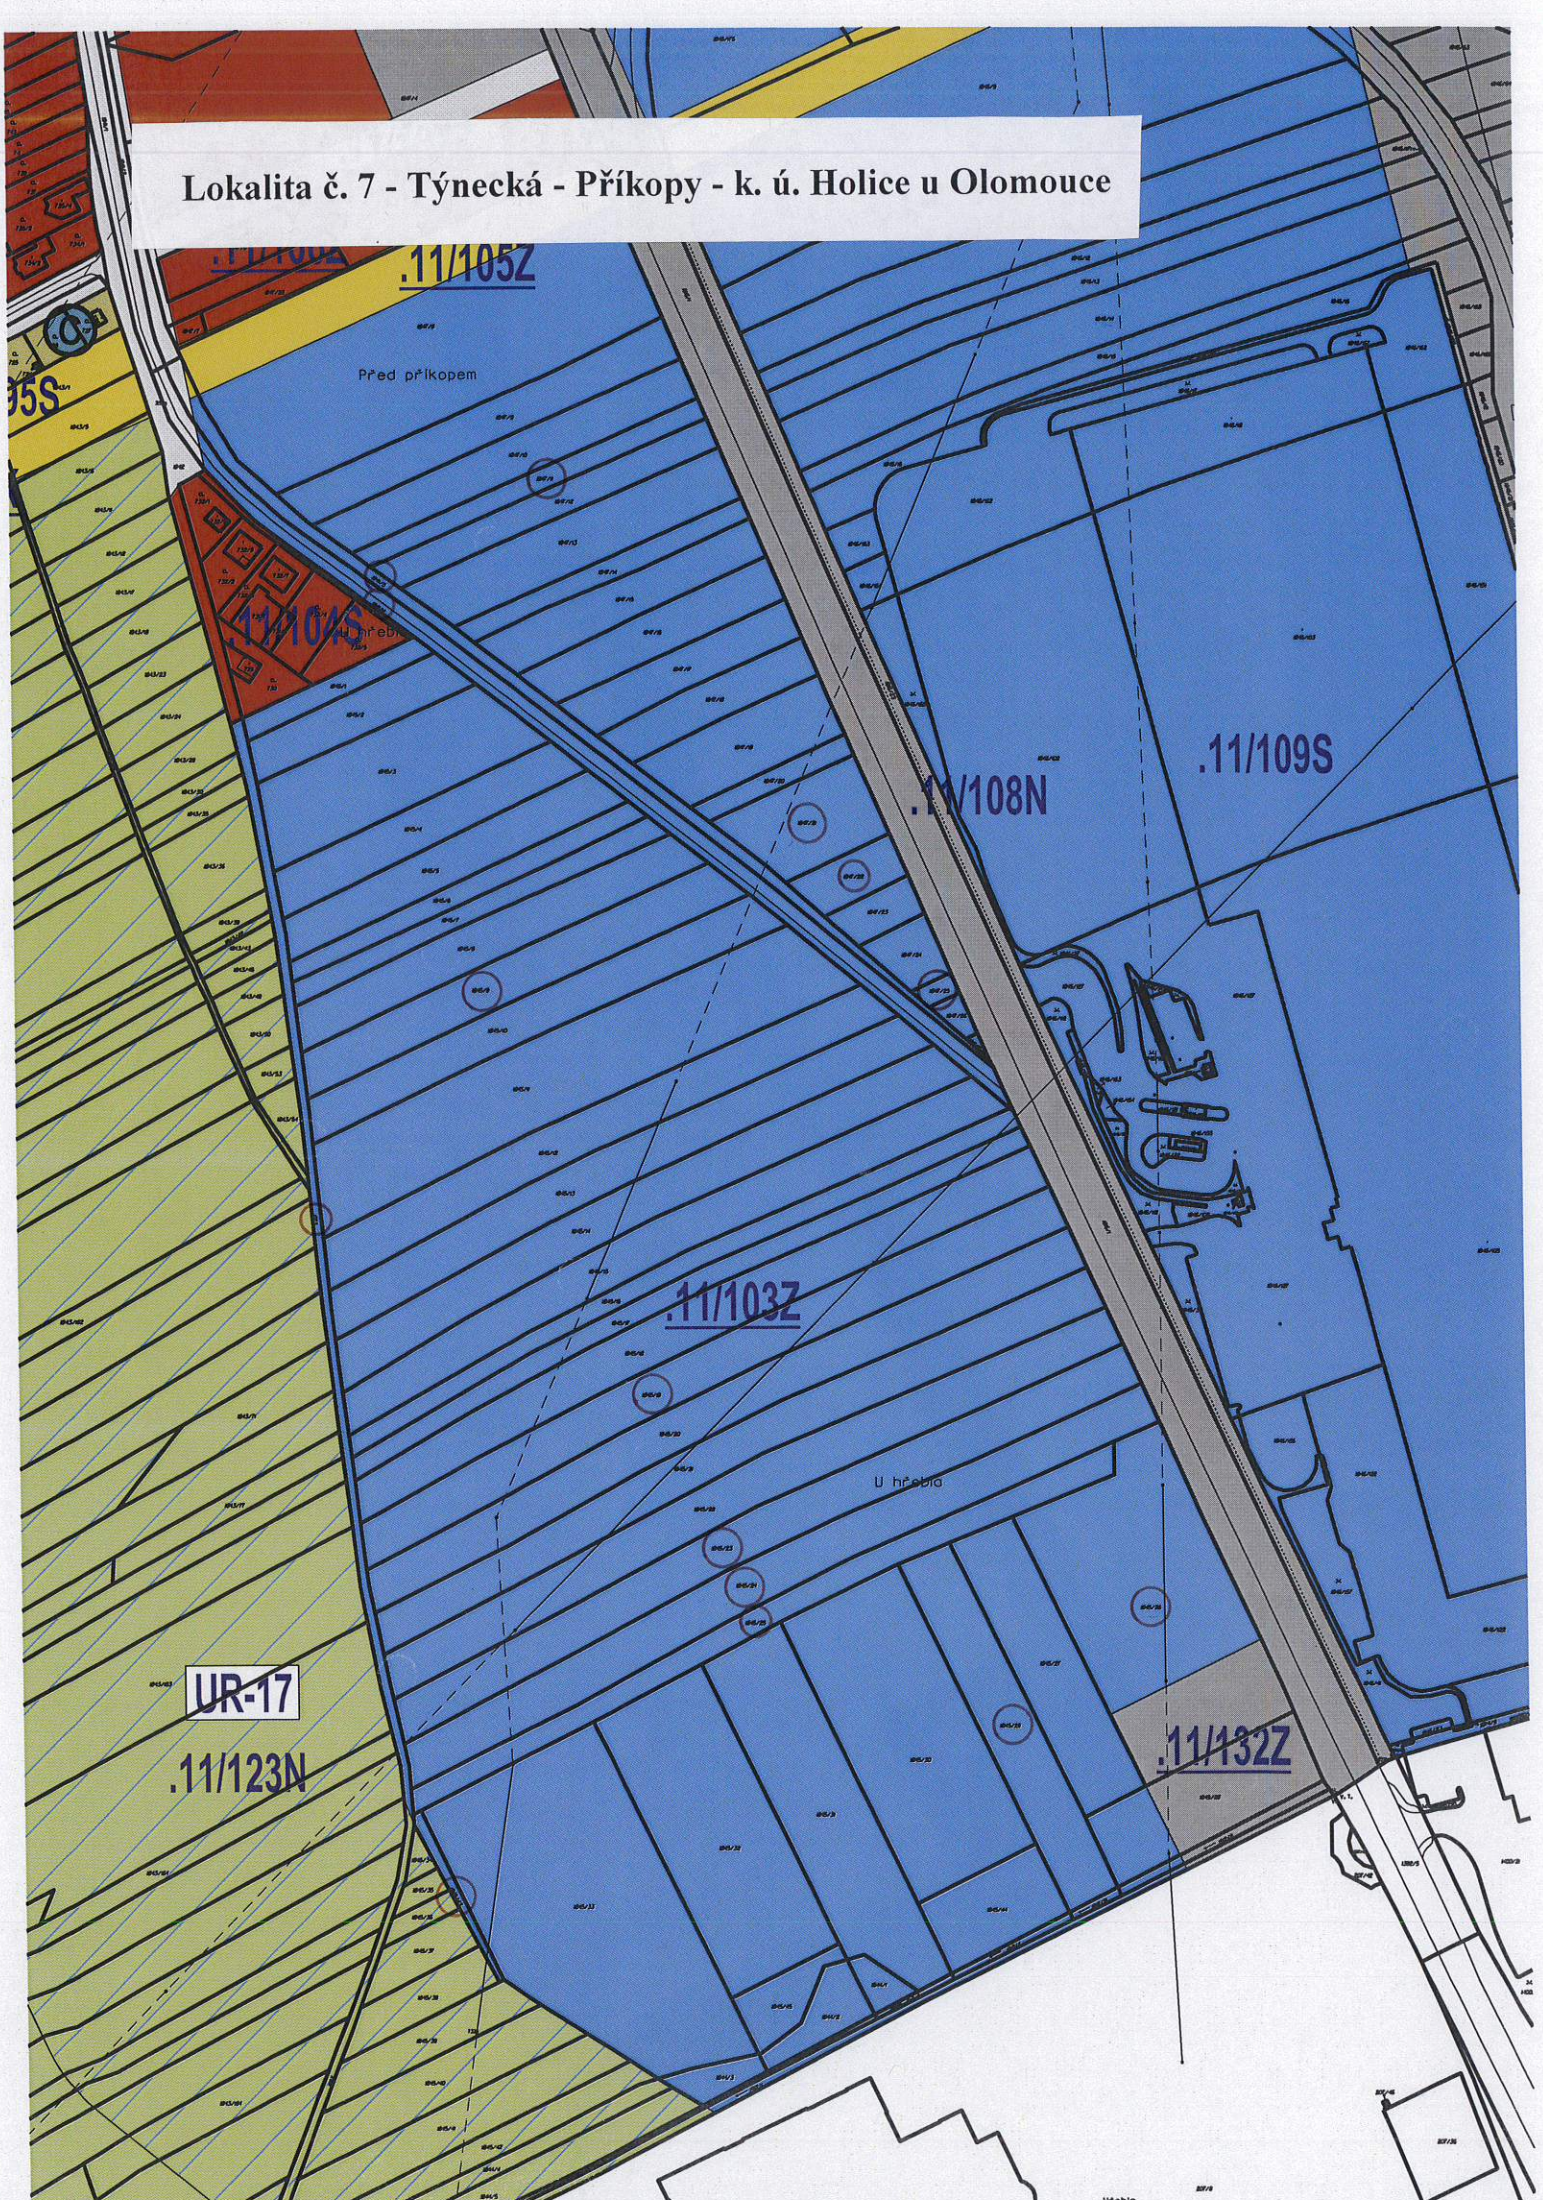

Lokalita č. 8 - Týnecká - Na dílech - k. ú. Holice u Olomouce




Lokalita č. 8 - Týnecká - Na dílech - k. ú. Holice u Olomouce

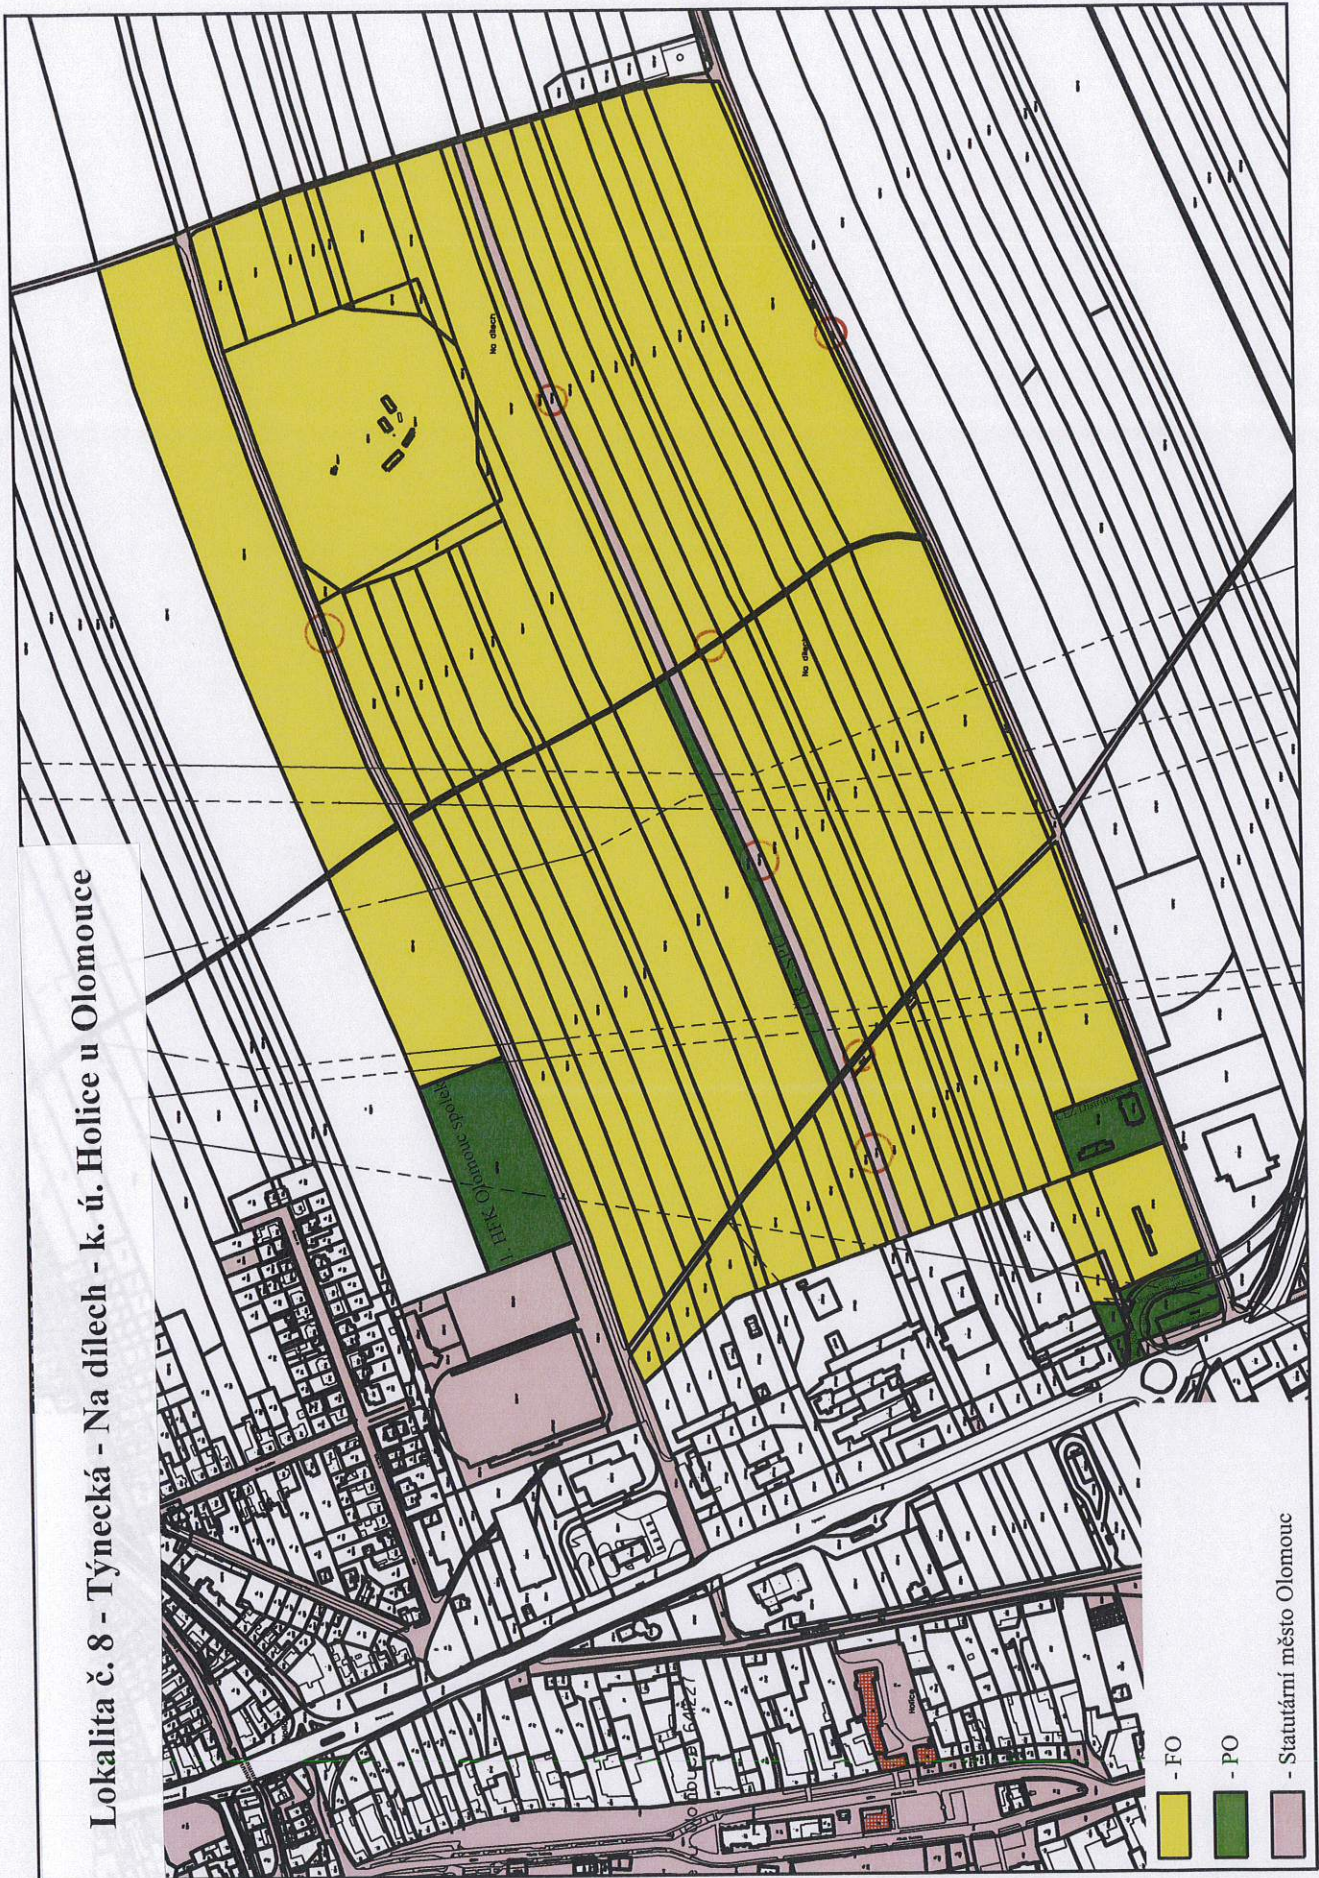


- FO
- PO
- Statutární město Olomouc

Lokalita č. 8 - Týnecká - Na dílech - k. ú. Holice u Olomouce

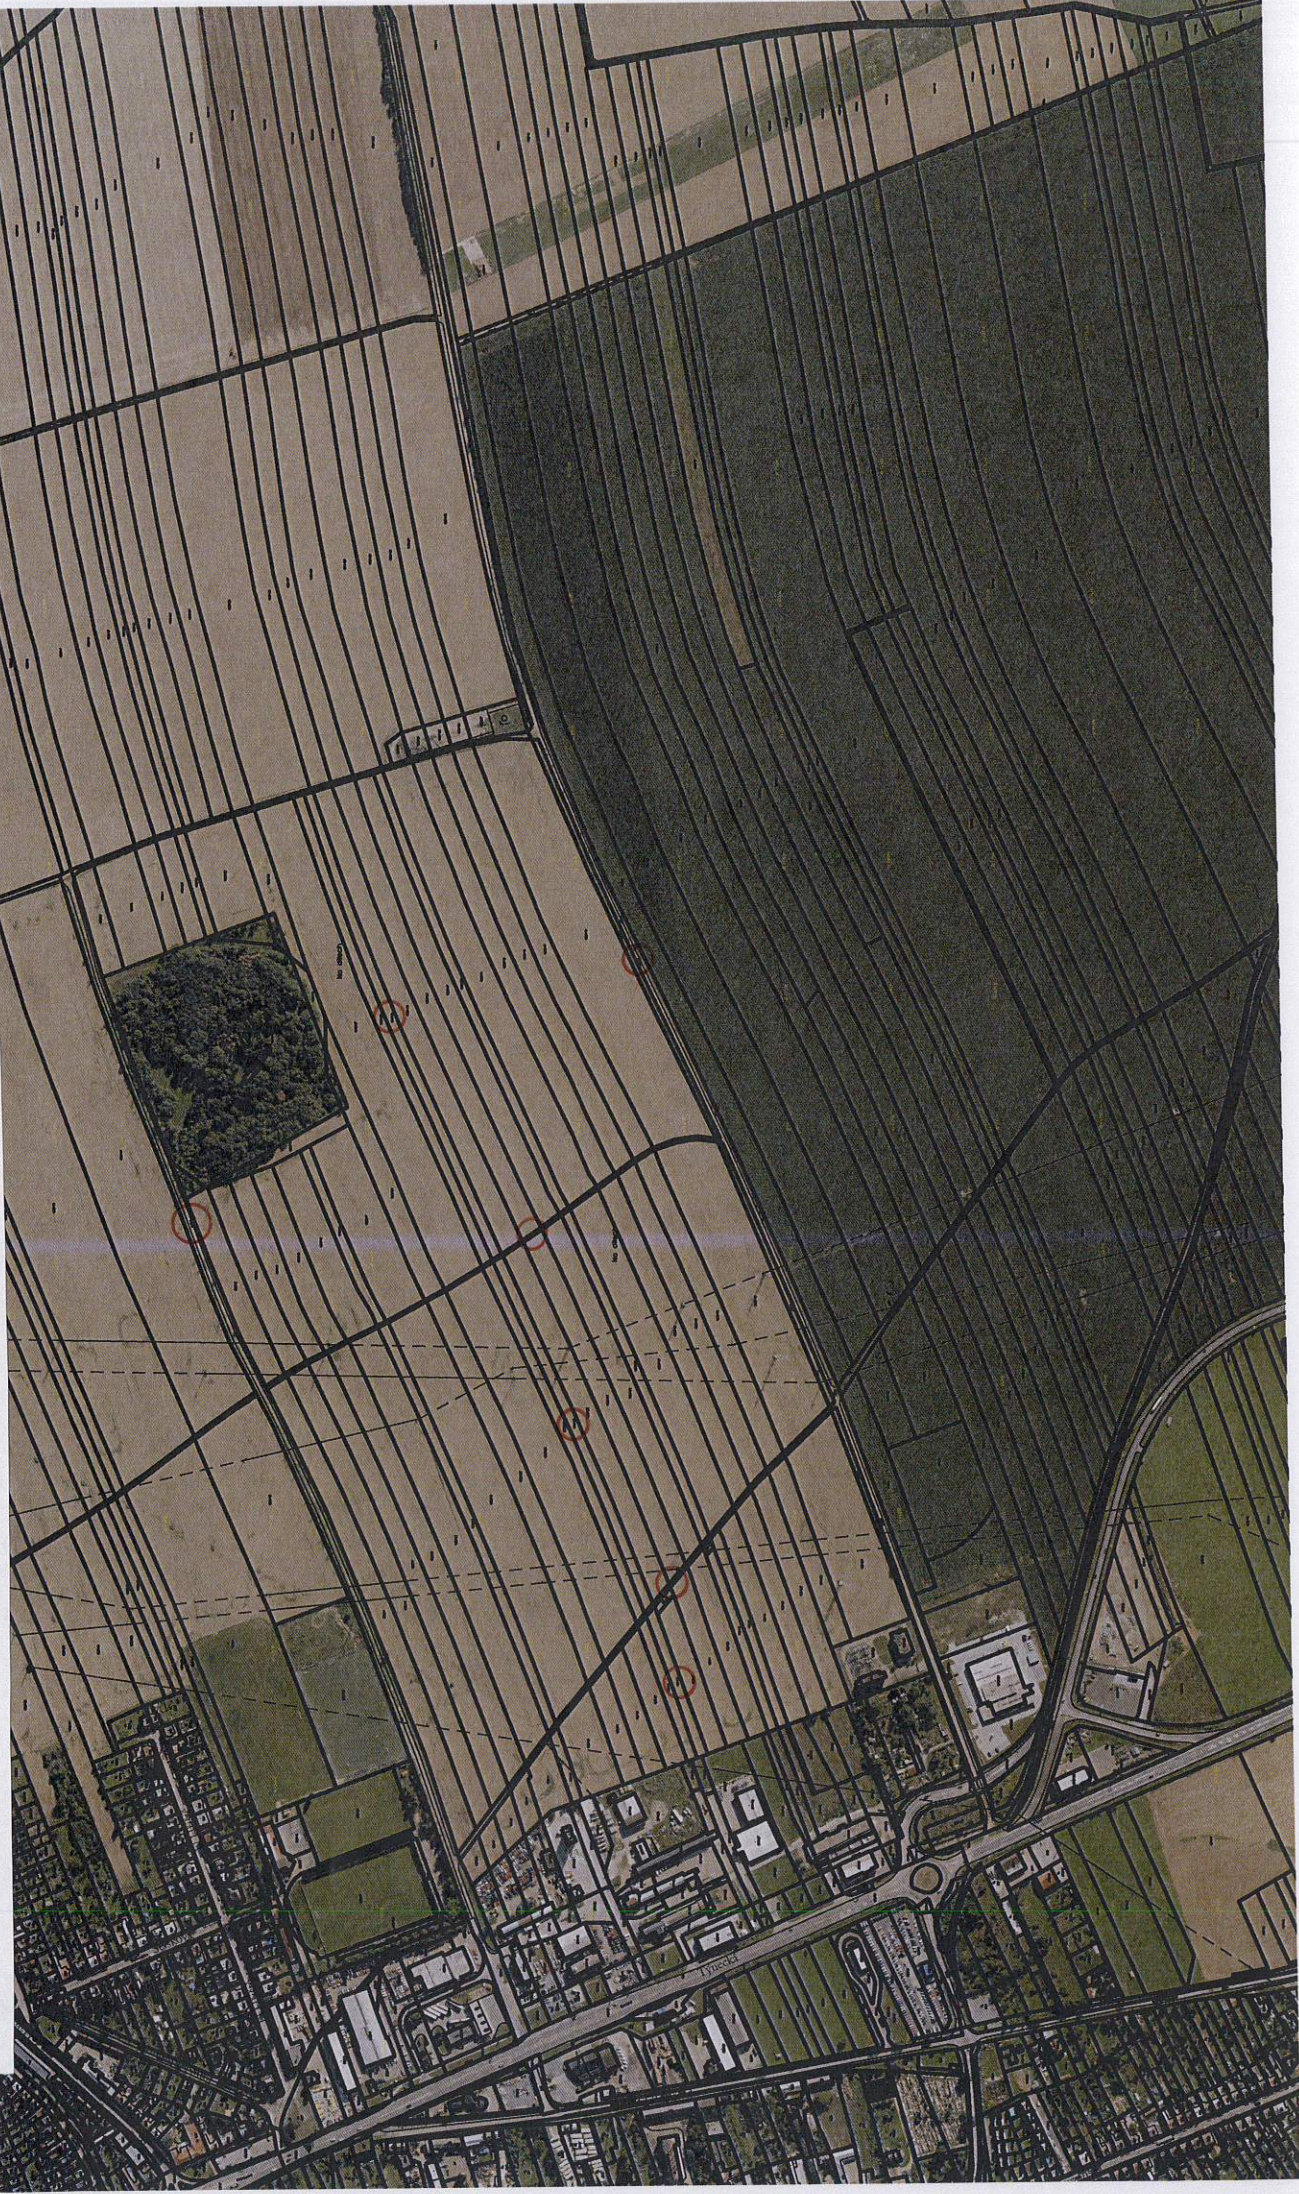


Lokalita č. 8 - Týnecká - Na dílech - k. ú. Holice u Olomouce

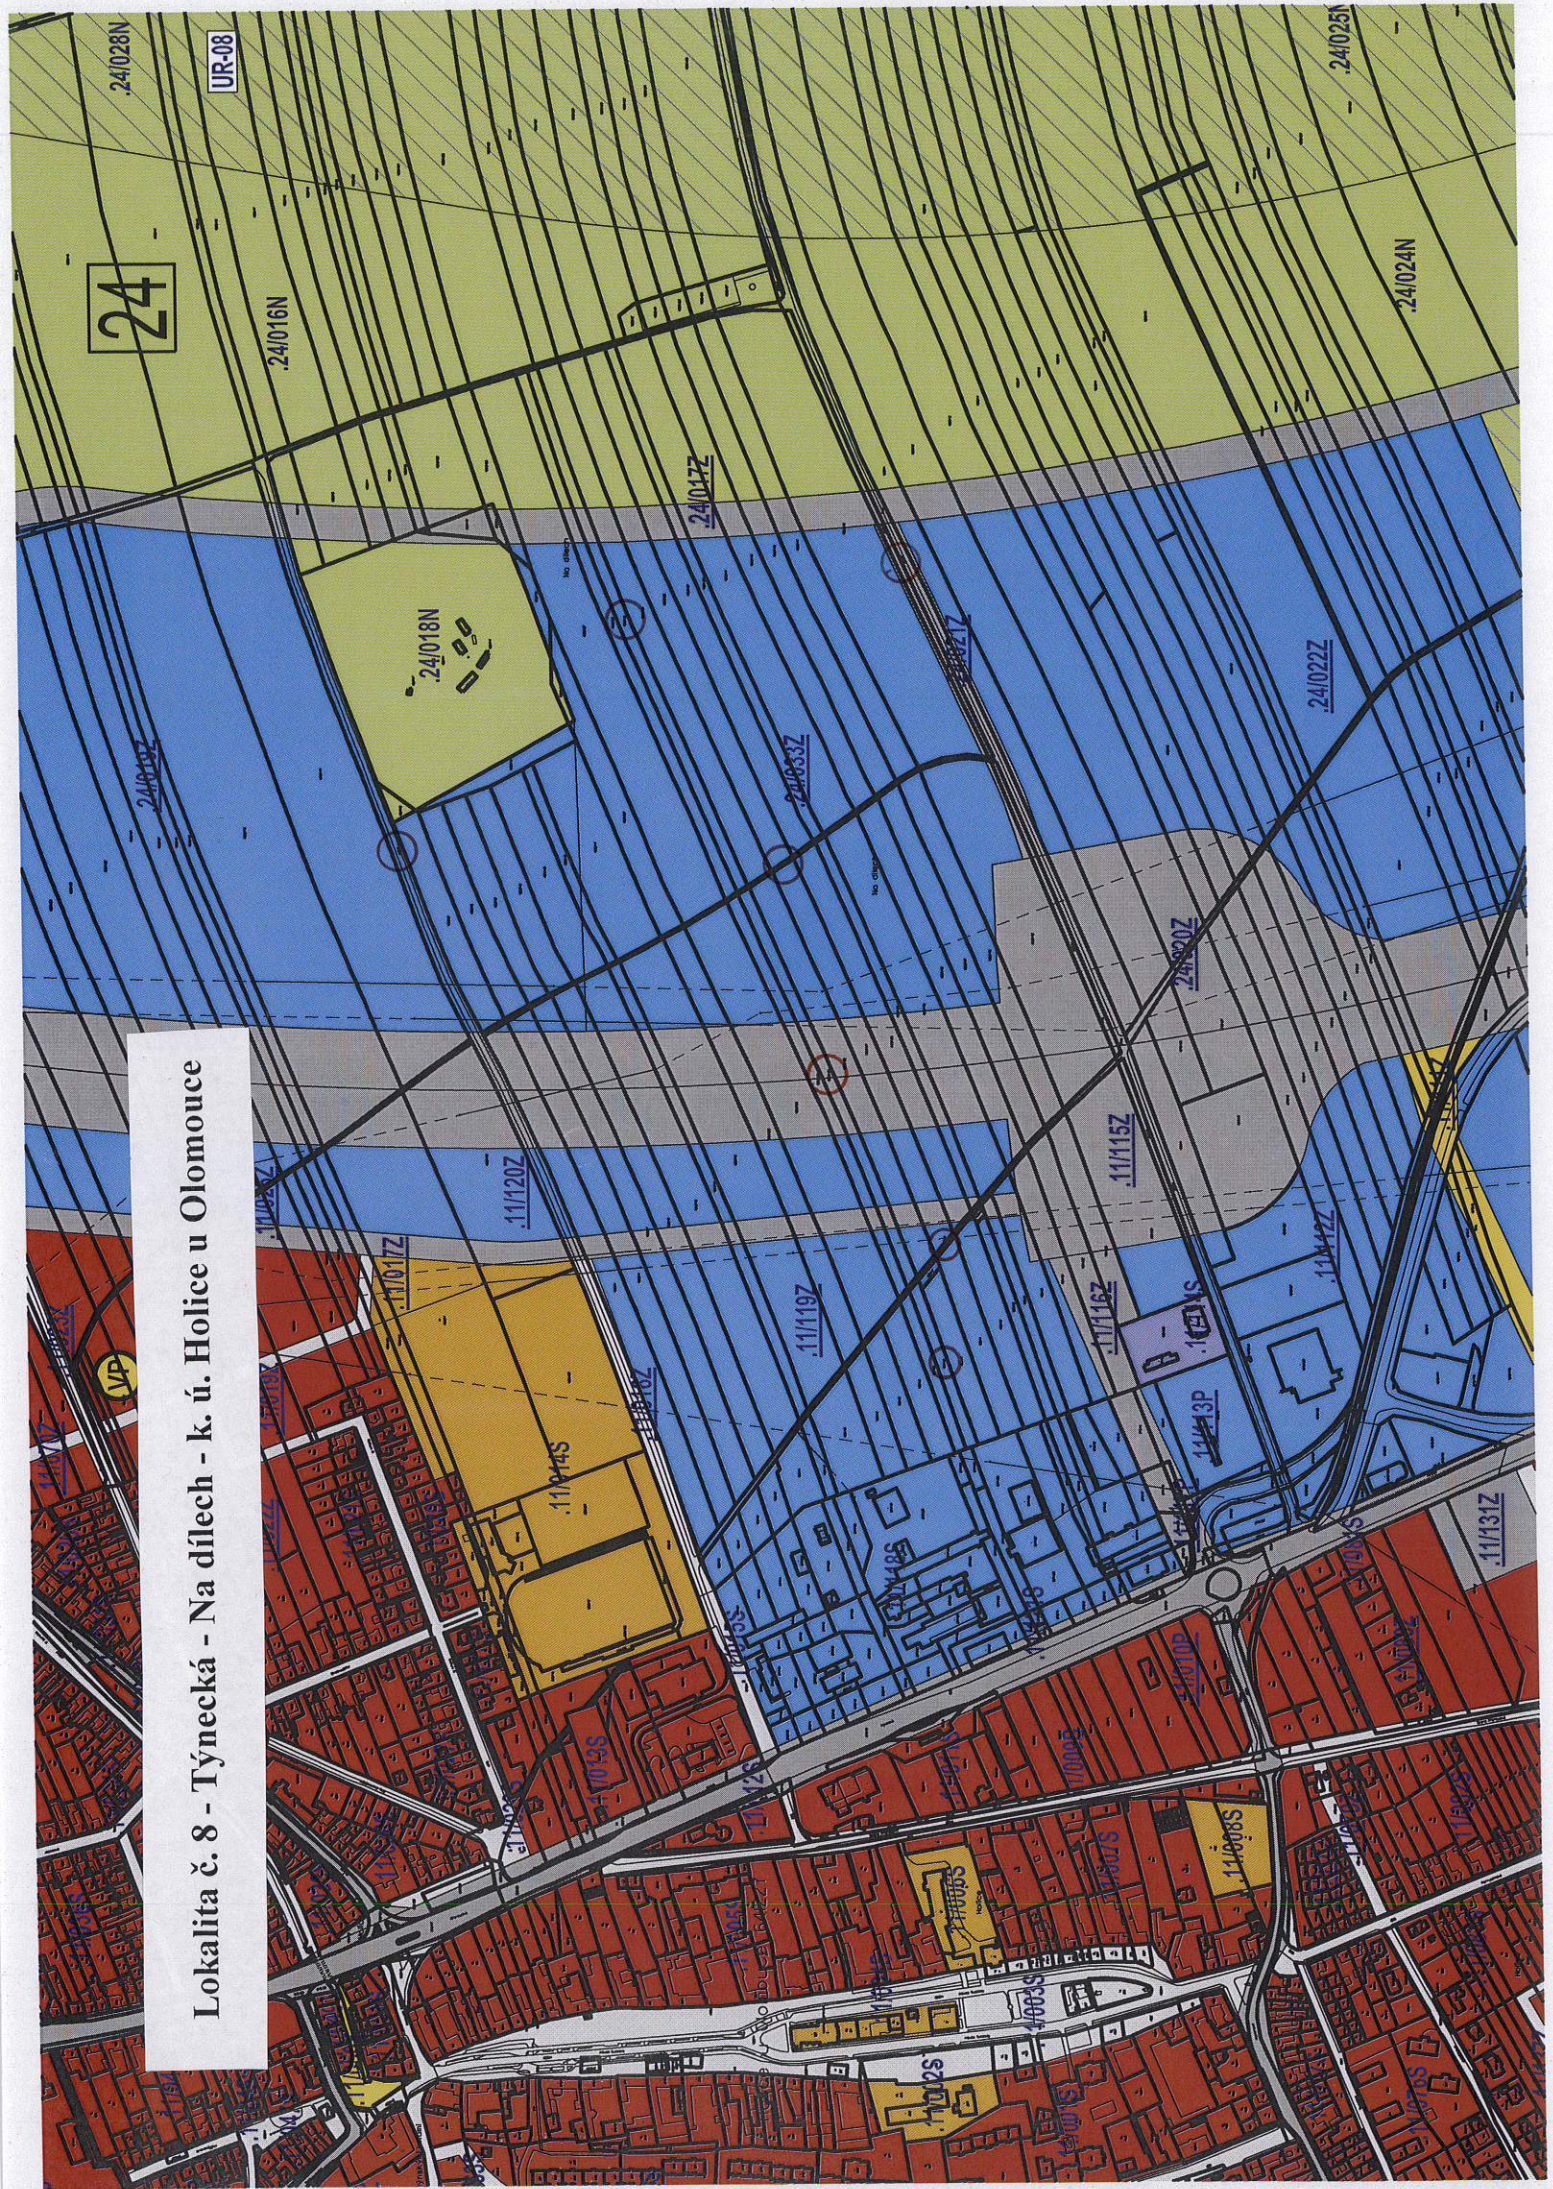


Lokalita č. 9 - Pavelkova - k. ú. Holice u Olomouce

Pavelkova 1900/1

J. V. Pavelkovi 1960/2

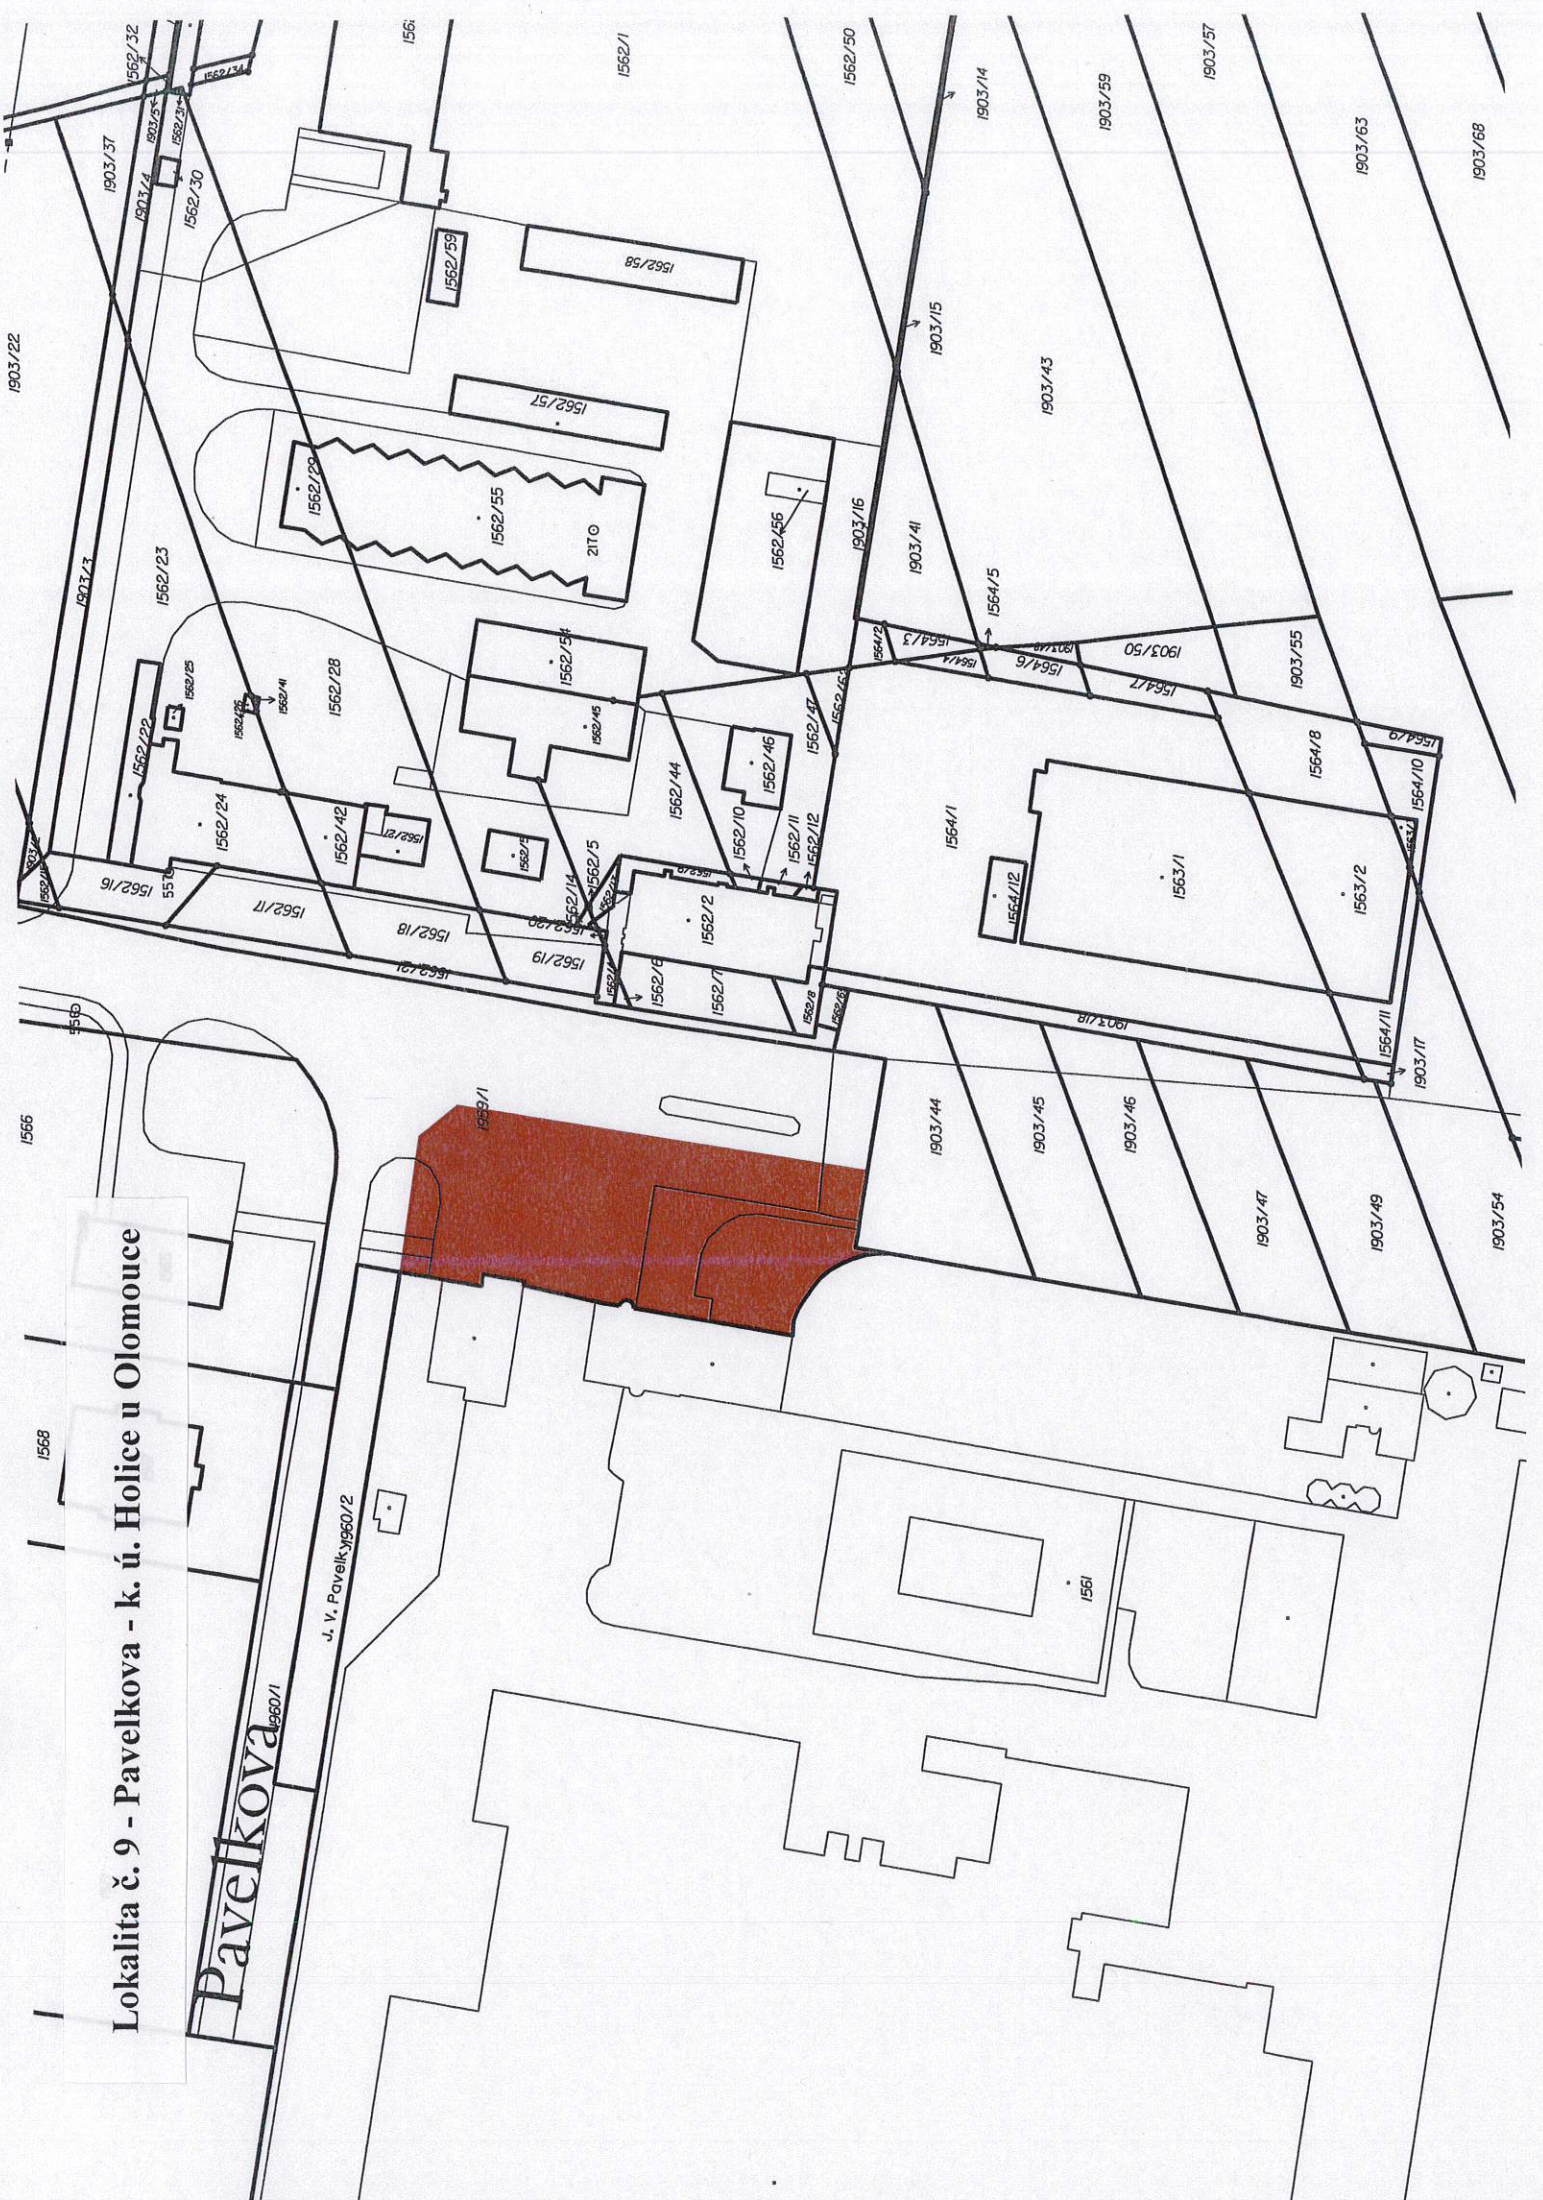

Lokalita č. 9 - Pavelkova - k. ú. Holice u Olomouce

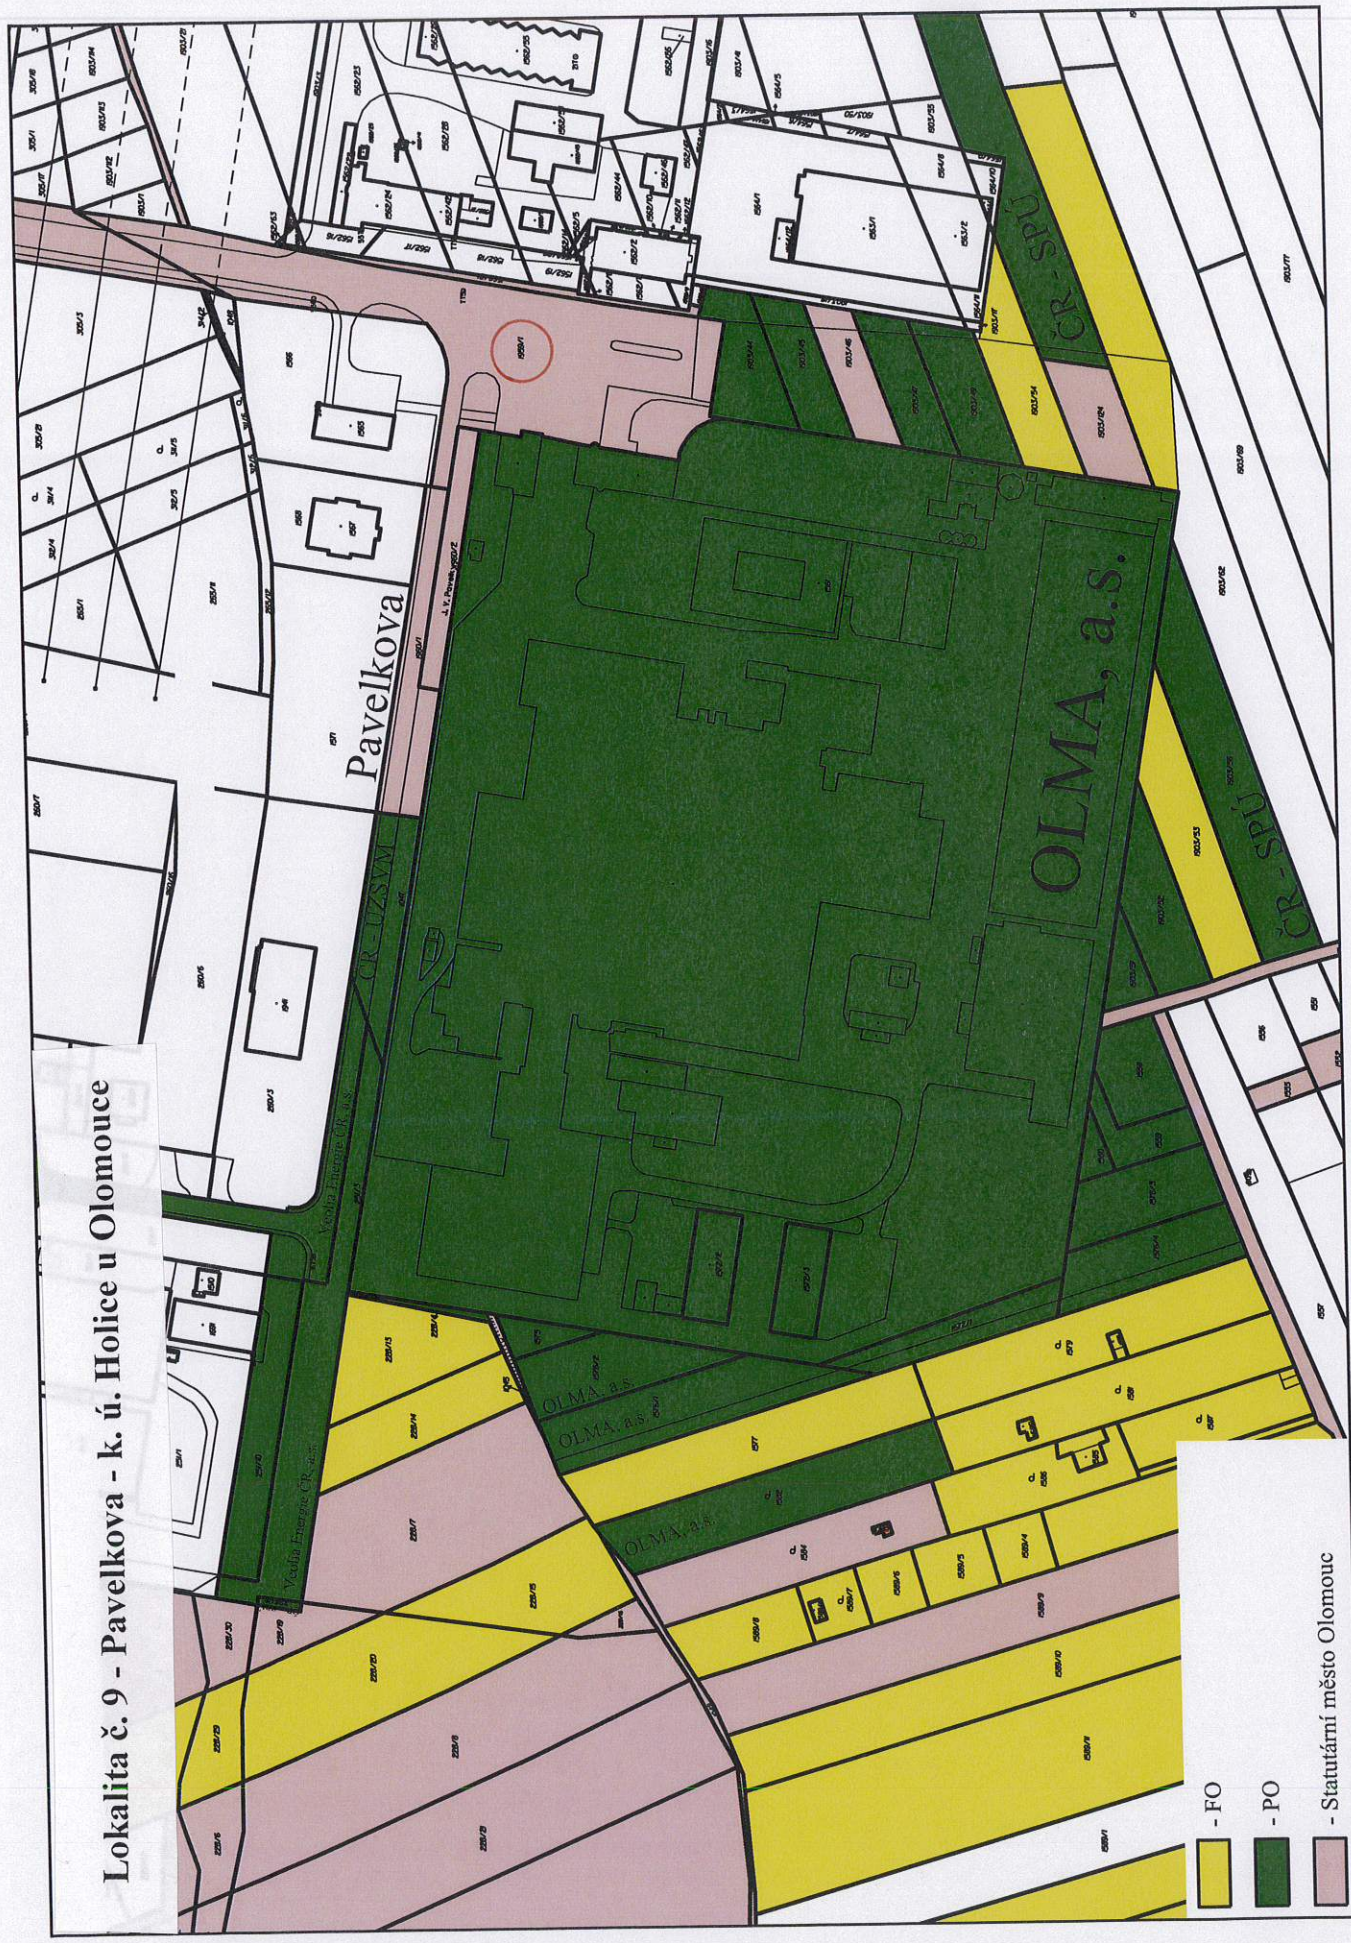


- FO
- PO
- Statutární město Olomouc


Lokalita č. 9 - Pavelkova - k. ú. Holice u Olomouce



Lokalita č. 9 - Pavelkova - k. ú. Holice u Olomouce

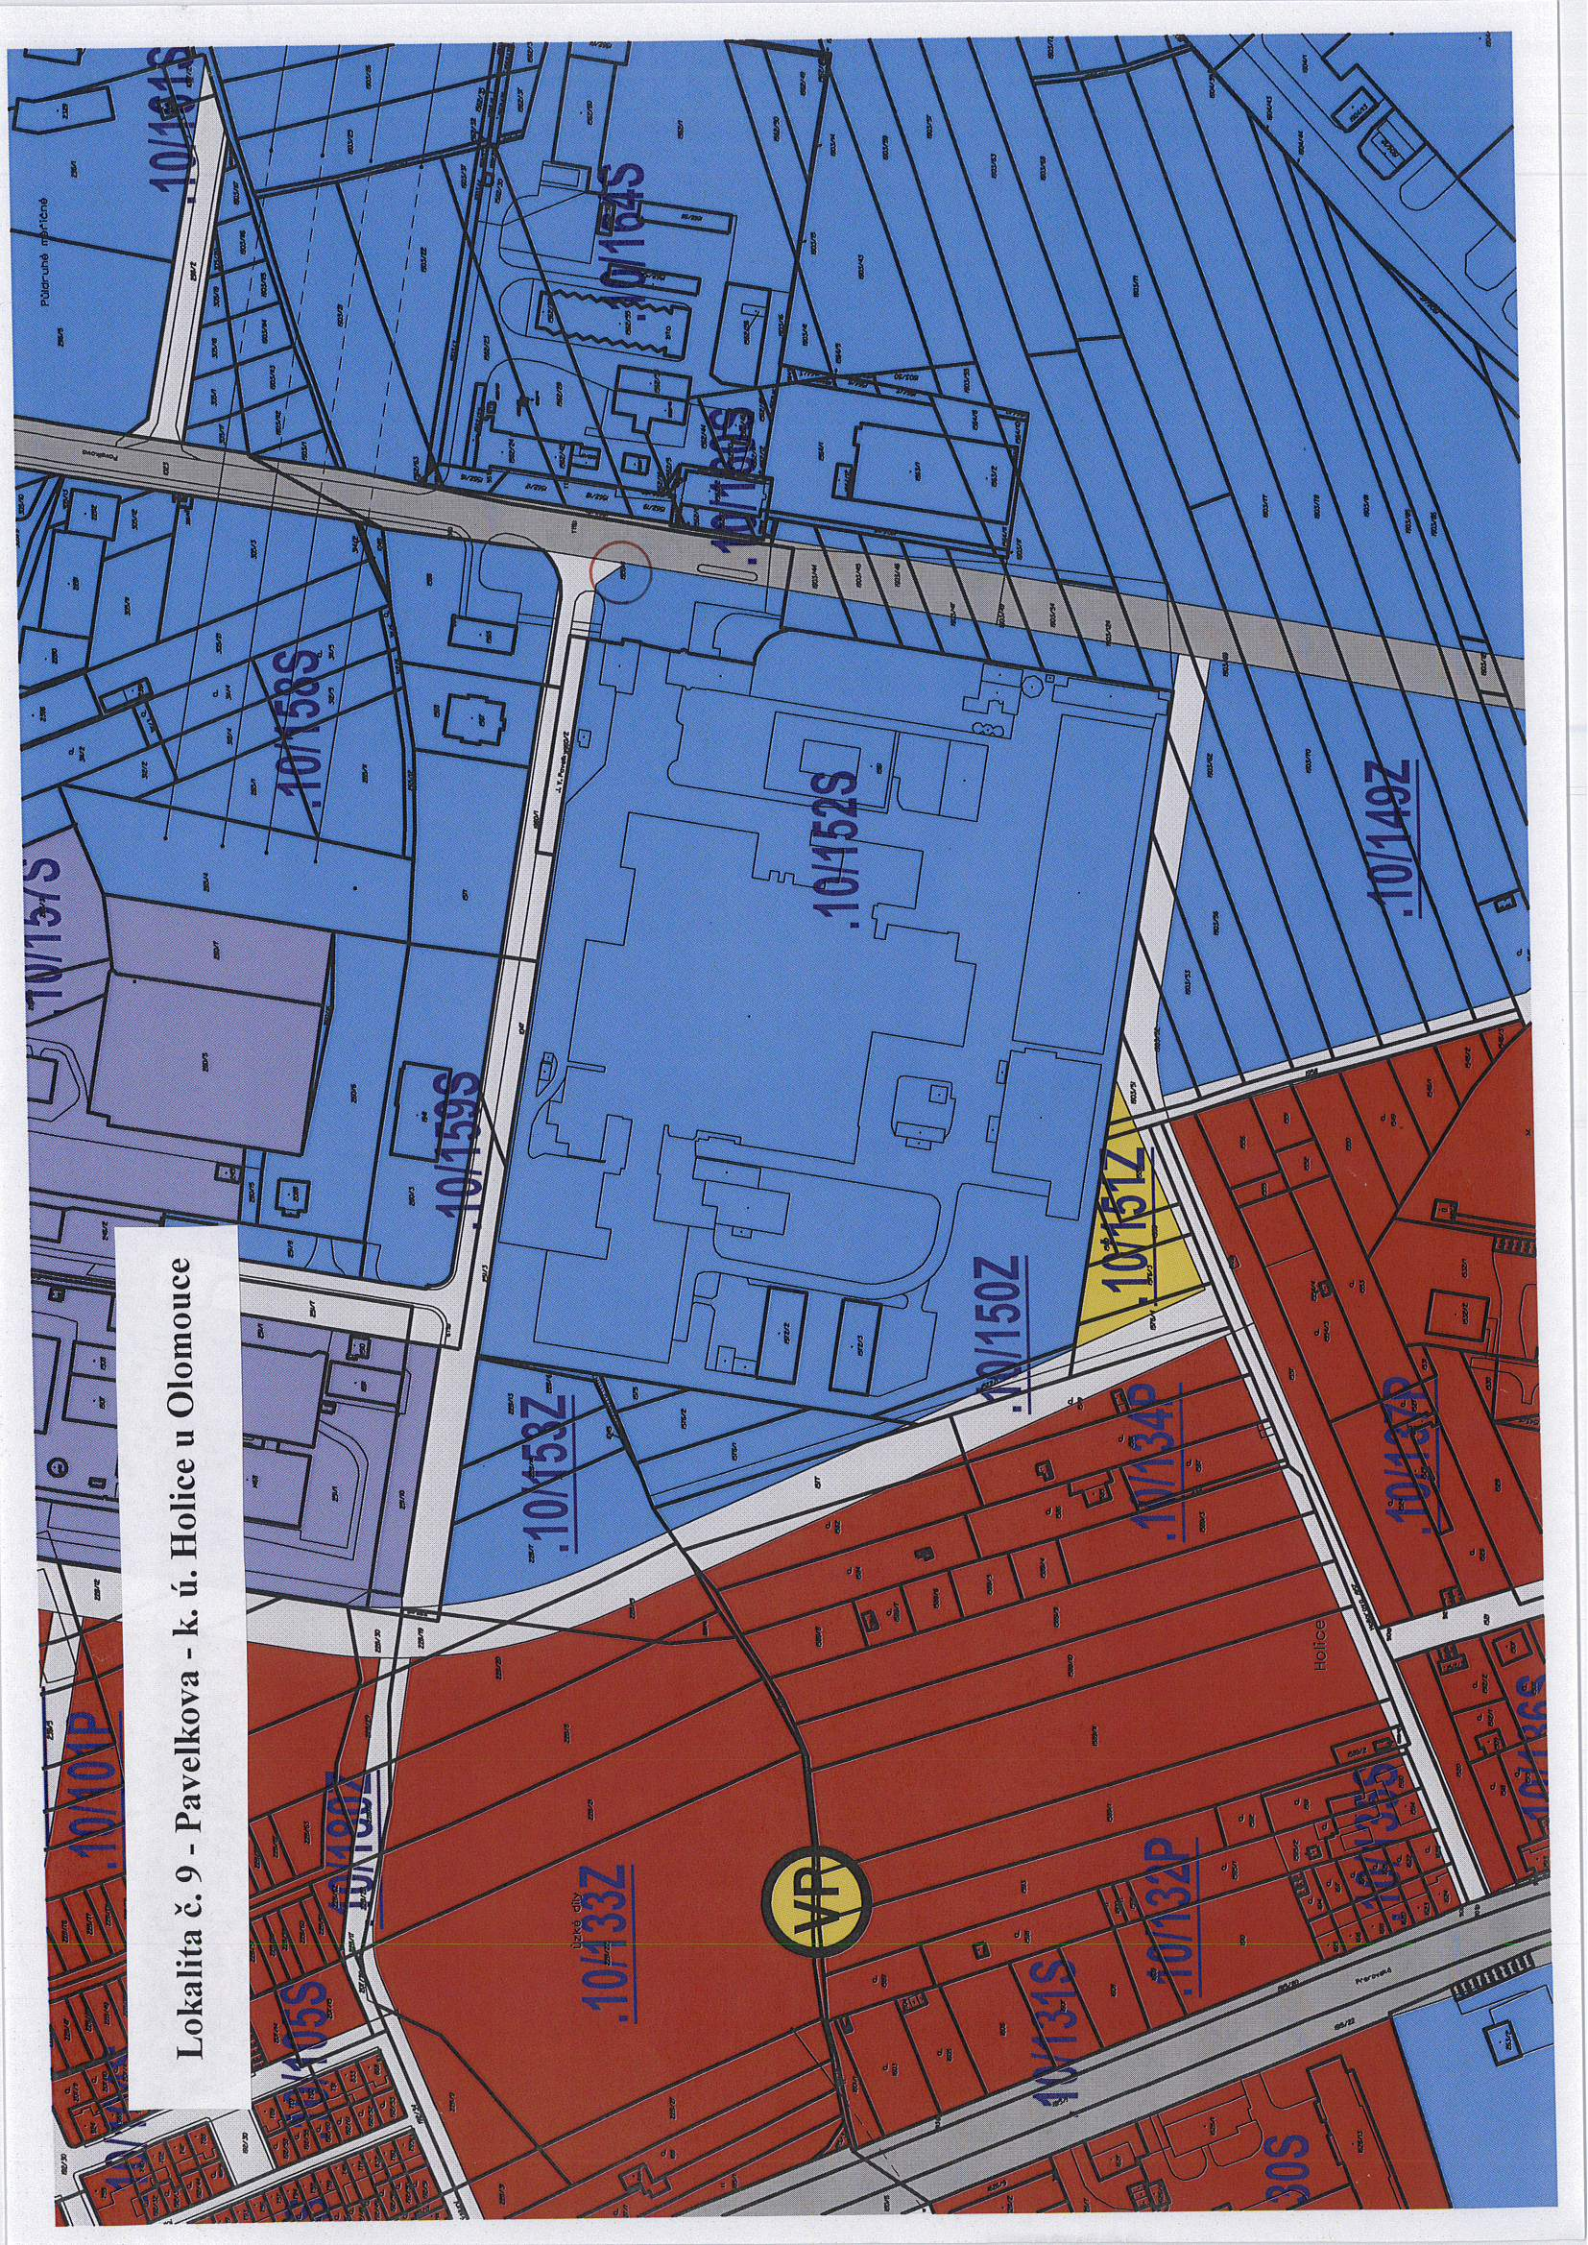

Lokalita č. 9 – Pavelkova – k. ú. Holice u Olomouce

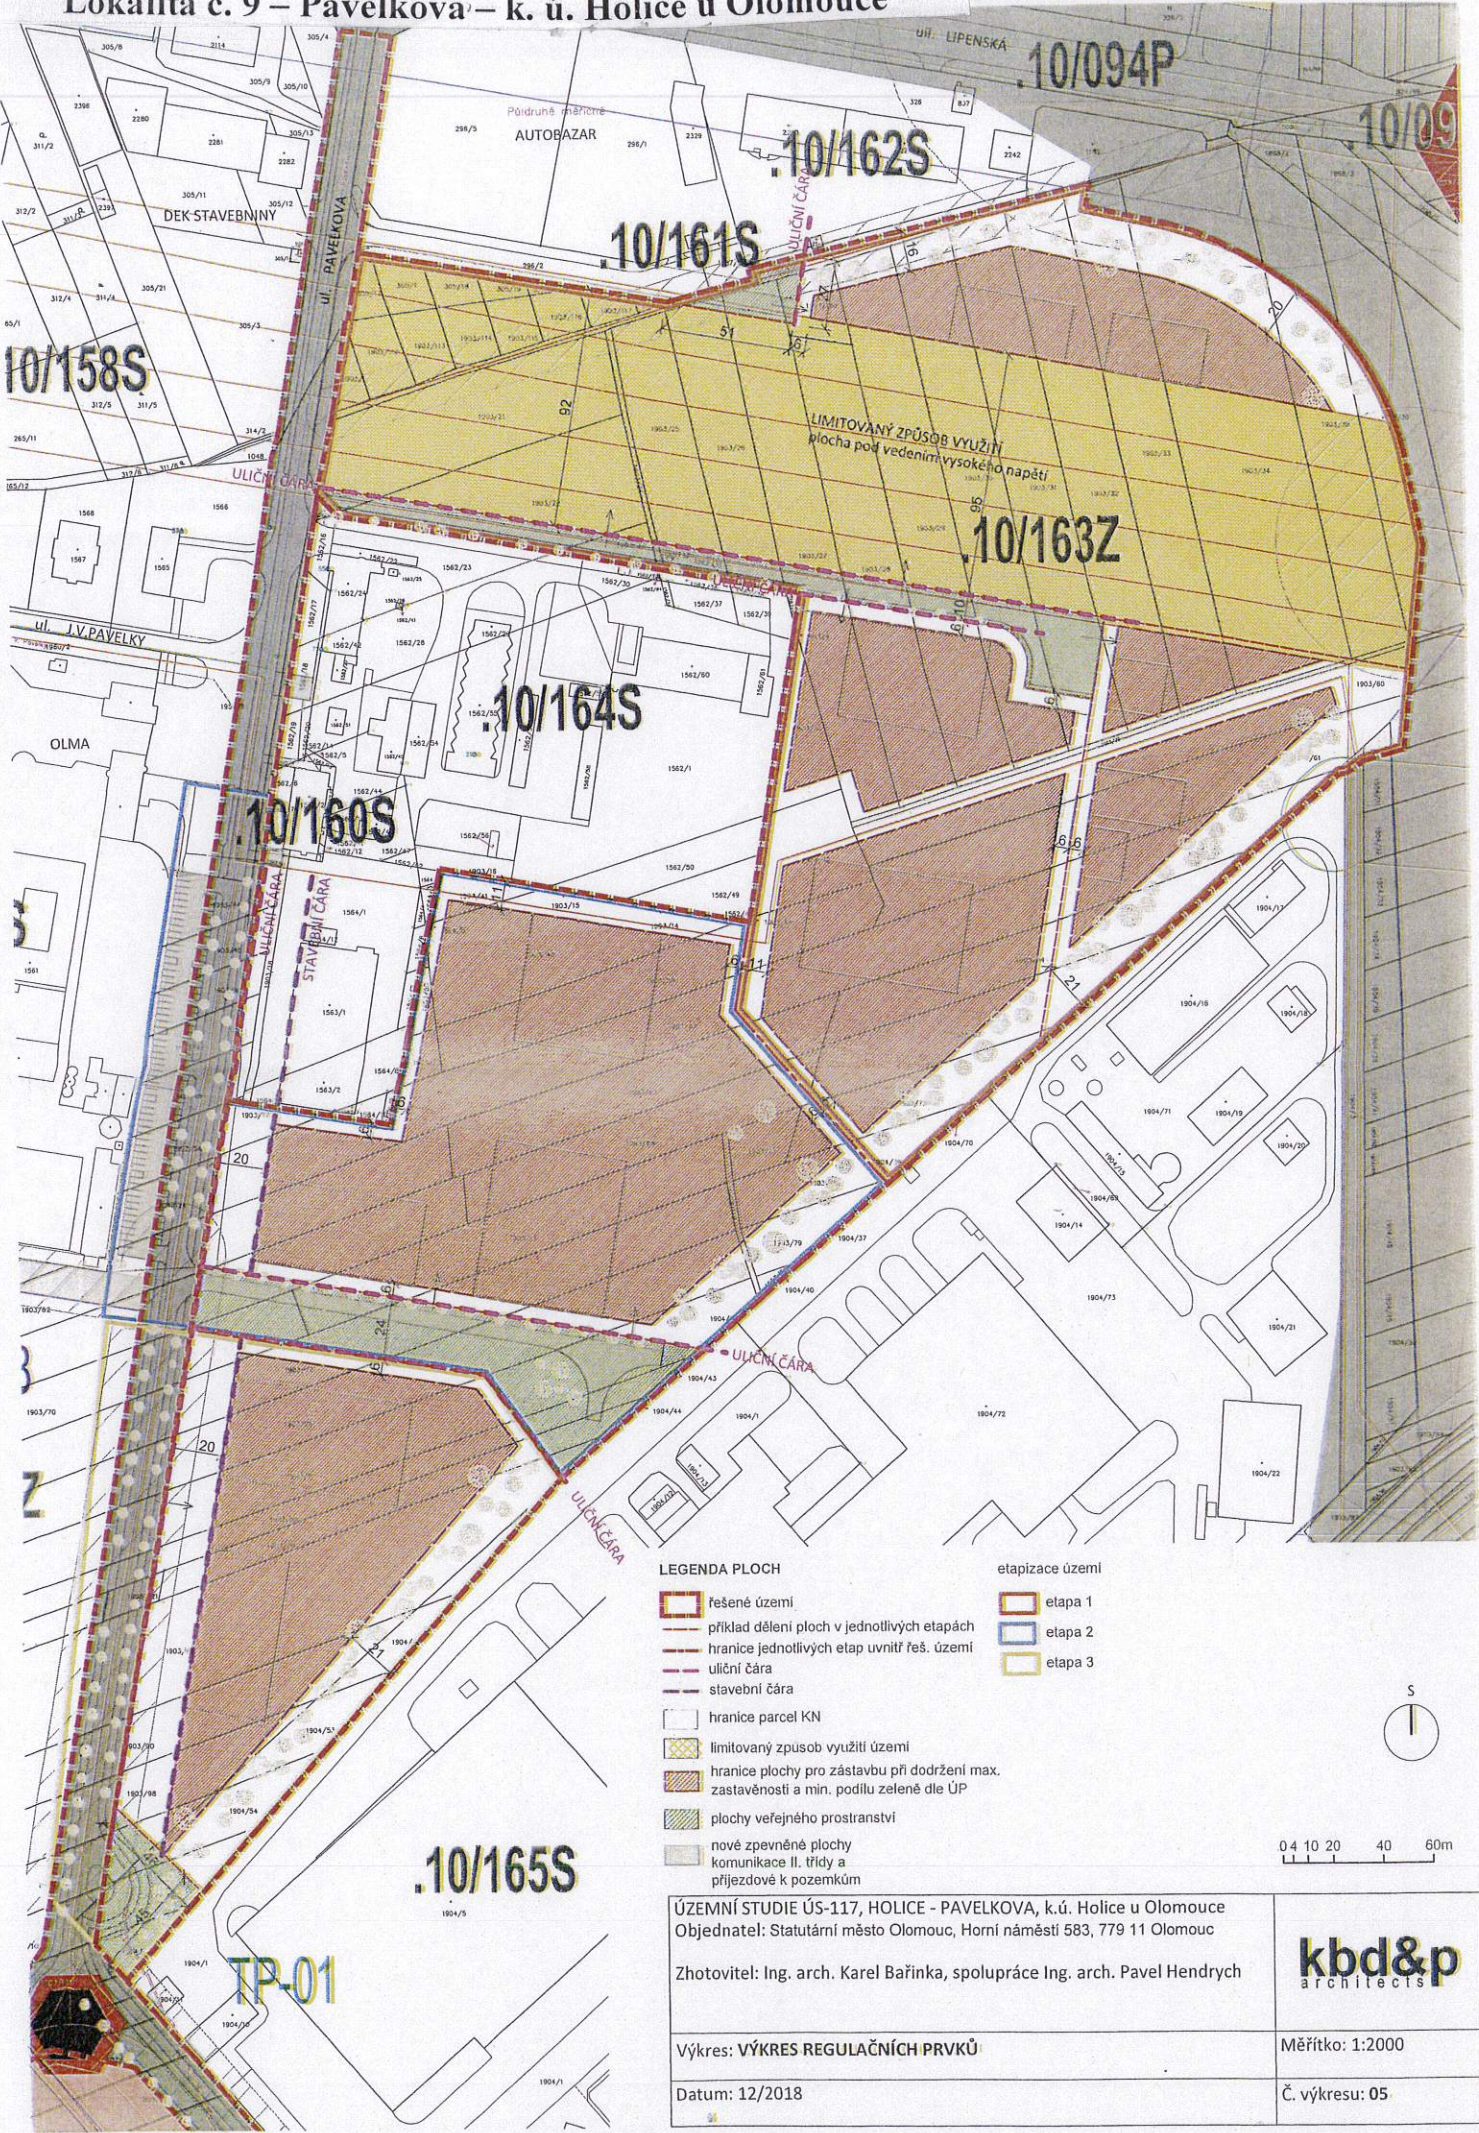

LEGENDA PLOCH

- řešené území
- příklad dělení ploch v jednotlivých etapách
- hranice jednotlivých etap uvnitř řeš. území
- uliční čára
- stavební čára
- hranice parcel KN
- limitovaný způsob využití území
- hranice plochy pro zástavbu při dodržení max. zastávěnosti a min. podílu zeleně dle ÚP
- plochy veřejného prostranství
- nové zpevněné plochy komunikace II. třídy a příjezdové k pozemkům

etapizace území

- etapa 1
- etapa 2
- etapa 3

0 10 20 40 60m



ÚZEMNÍ STUDIE ÚS-117, HOLICE - PAVELKOVA, k.ú. Holice u Olomouce
Objednatel: Statutární město Olomouc, Horní náměstí 583, 779 11 Olomouc

Zhotovitel: Ing. arch. Karel Bařinka, spolupráce Ing. arch. Pavel Hendrych

kbd&p
architects

Výkres: VÝKRES REGULAČNÍCH PRVKŮ

Měřítko: 1:2000

Datum: 12/2018

Č. výkresu: 05