


Priloha č.1: obsah změny dle kap. 2.2. Územní studie Rumunská, Pražská



VÝŘEZ Z HLAVNÍHO VÝKRESU PLATNÉHO RP-23 SÍDLIŠTĚ NORSKÁ

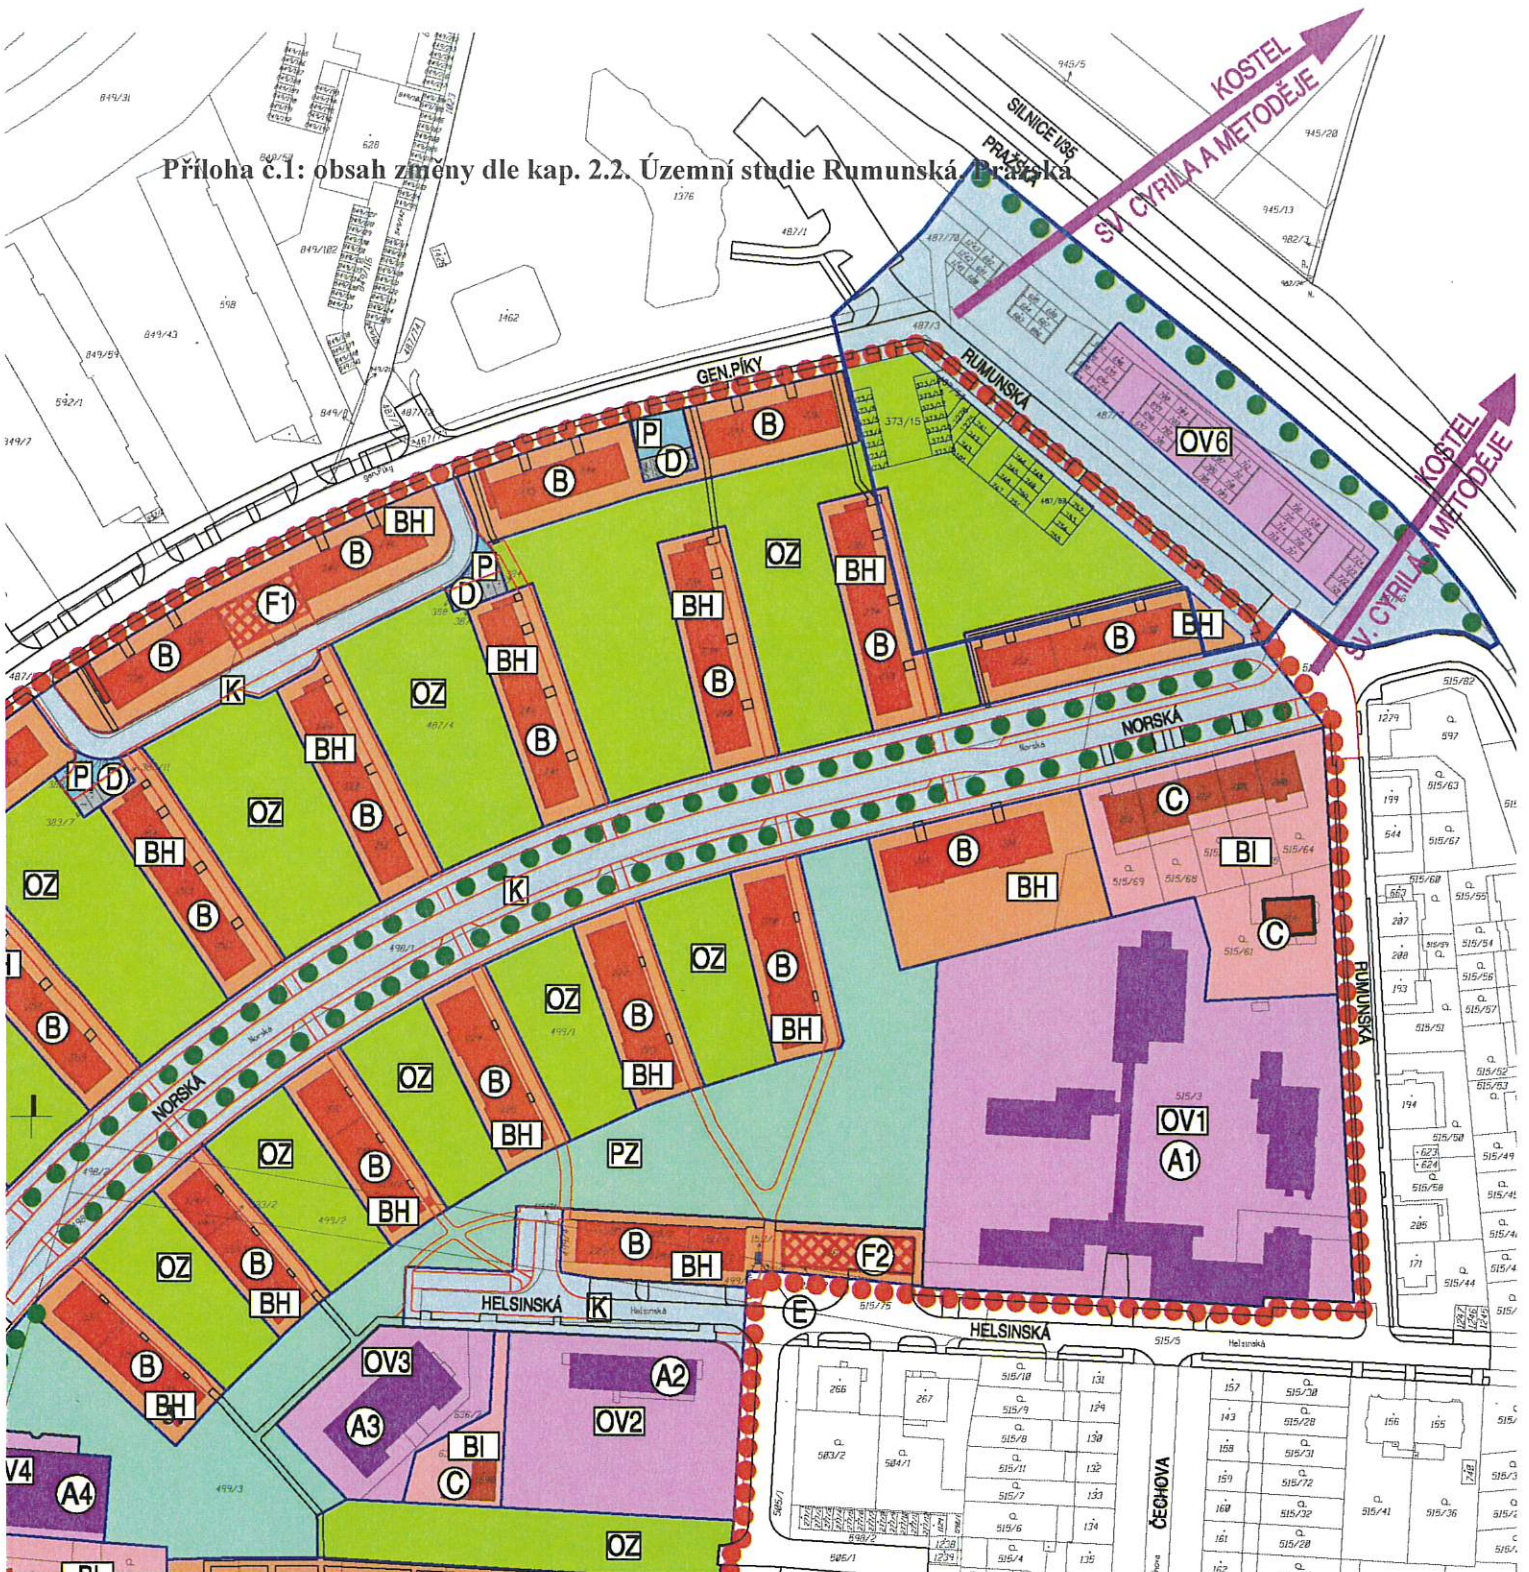

LEGENDA:

-  HRANICE ŘEŠENÉHO ÚZEMÍ ÚS RUMUNSKÁ, PRAŽSKÁ
-  HRANICE ŘEŠENÉ PLOCHY
-  HRANICE JEDNOTLIVÝCH DRUHŮ POZEMKŮ
-  POZEMKY DOPRAVNÍ INFRASTRUKTURY (P)
-  POZEMKY VEŘEJNÝCH PROSTRANSTVÍ - KOMUNIKACE (K)
-  POZEMKY VEŘEJNÝCH PROSTRANSTVÍ - PARKOVÁ ZELENĚ (PZ)
-  POZEMKY OBYTNÉ ZELENĚ (OZ)
-  POZEMKY STAVEB A ZAŘÍZENÍ OBČANSKÉHO VYBAVENÍ (OV1 - OV5)
-  POZEMKY BYTOVÝCH DOMŮ (BH, BH1)
-  POZEMKY STAVEB PRO BYDLENÍ (BI)