



PŘÍLOHA č. 1

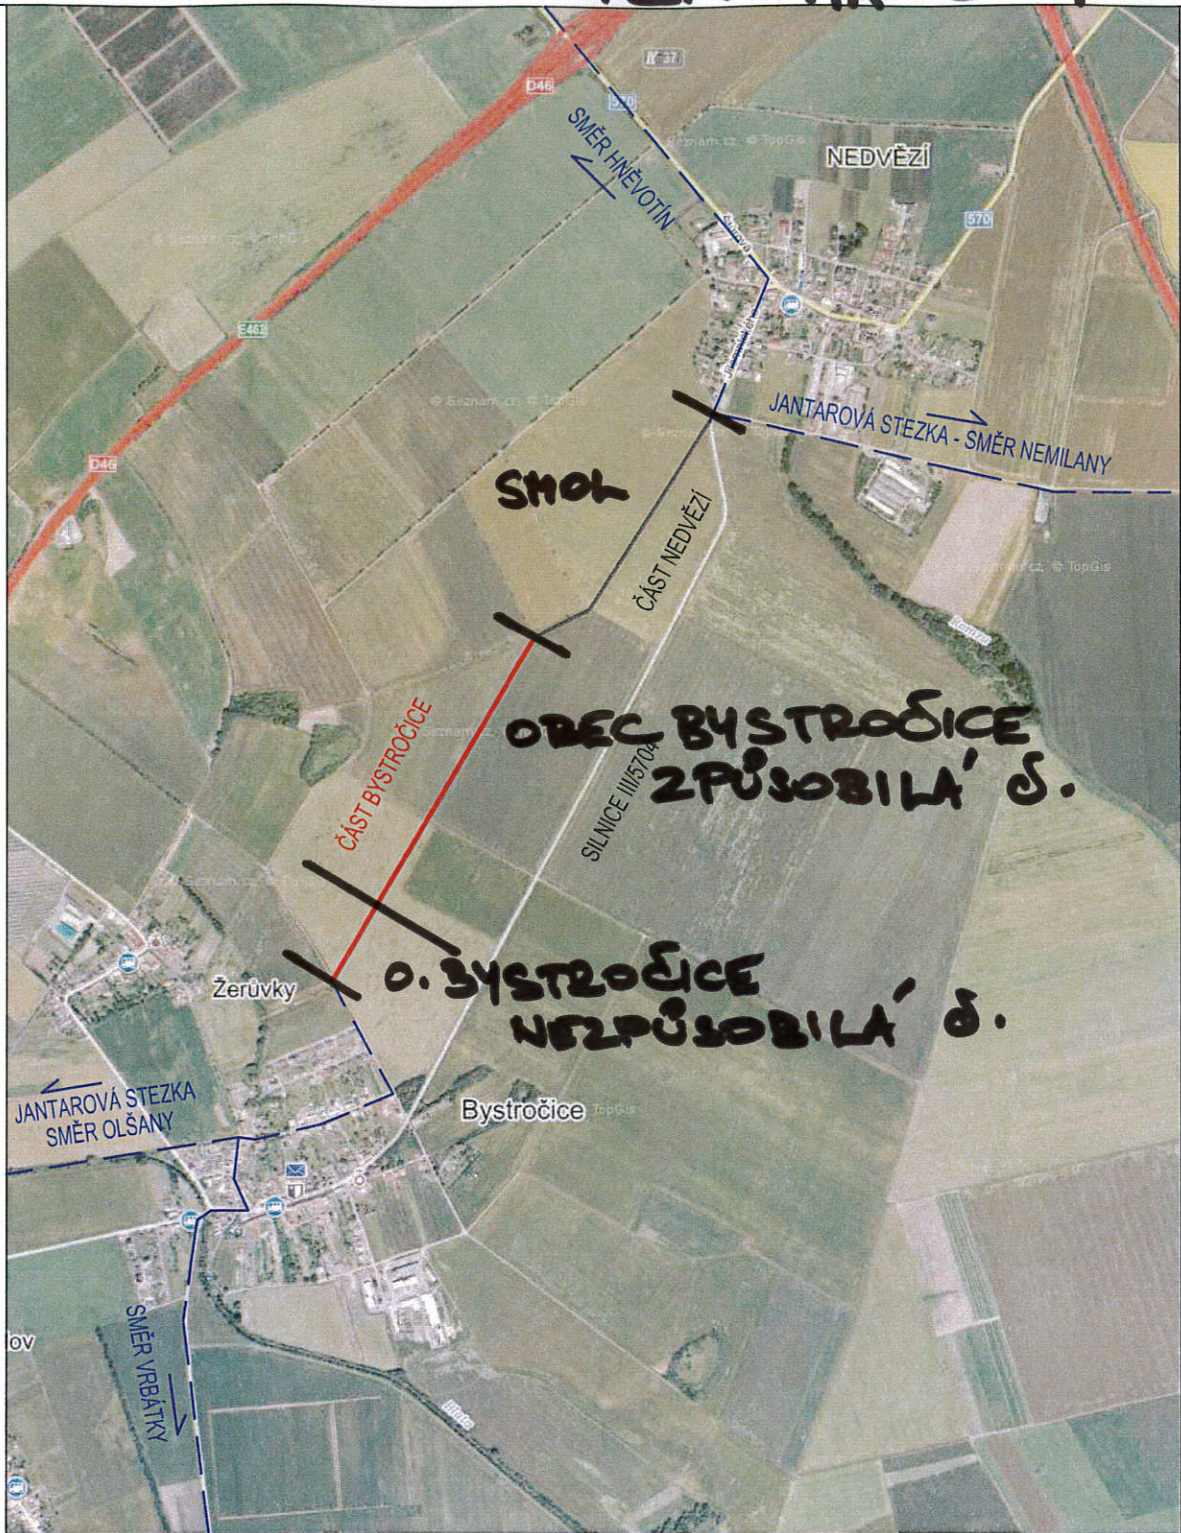

LEGENDA

— SO 101 – CYKLISTICKÁ STEZKA, K.Ú. BYSTROČICE

--- NÁVAZNOST DLE VYHLEDÁVACÍ STUDIE CYKL. KOMUNIKACÍ

VEDOUcí PROJEKTU	ZODPOVĚDNÝ PROJEKTANT	VYPRACOVAL	Ing. Linda Smítalová, IČO 74276361 Hviezdoslavova 114/1 Olomouc-Nemilany +420 777 829 795 smítalova@atelis.eu www.atelis.eu	
Ing. Petr SMÍTAL	Ing. Linda SMÍTALOVÁ ČKAIT 1201908	Ing. Martin LIMANOVSKÝ		
STAVEBNÍK Obec Bystročice				
KRAJ OLOMOUCKÝ	MÍSTO k.ú. BYSTROČICE	ZAKÁZKOVÉ ČÍSLO	2017032	
CYKLISTICKÁ STEZKA BYSTROČICE-NEDVĚZÍ, K.Ú. BYSTROČICE			FORMÁT	2xA4
			DATUM	3/2018
			STUPEŇ	DSP/PDPS
			MĚŘÍTKO	---
PŘEHLEDNÁ MAPA			ČÍSLO PŘÍLOHY B.1	ČÍSLO SOUPRAVY