


LOKALITA XXI/1 - Nová ulice, ul. Hynaisova

**2c FUNKČNÍ VYUŽITÍ ÚZEMÍ - HLAVNÍ VÝKRES
ZMĚNA č. XXI ÚPnSÚ OLOMOUC**


1:5000

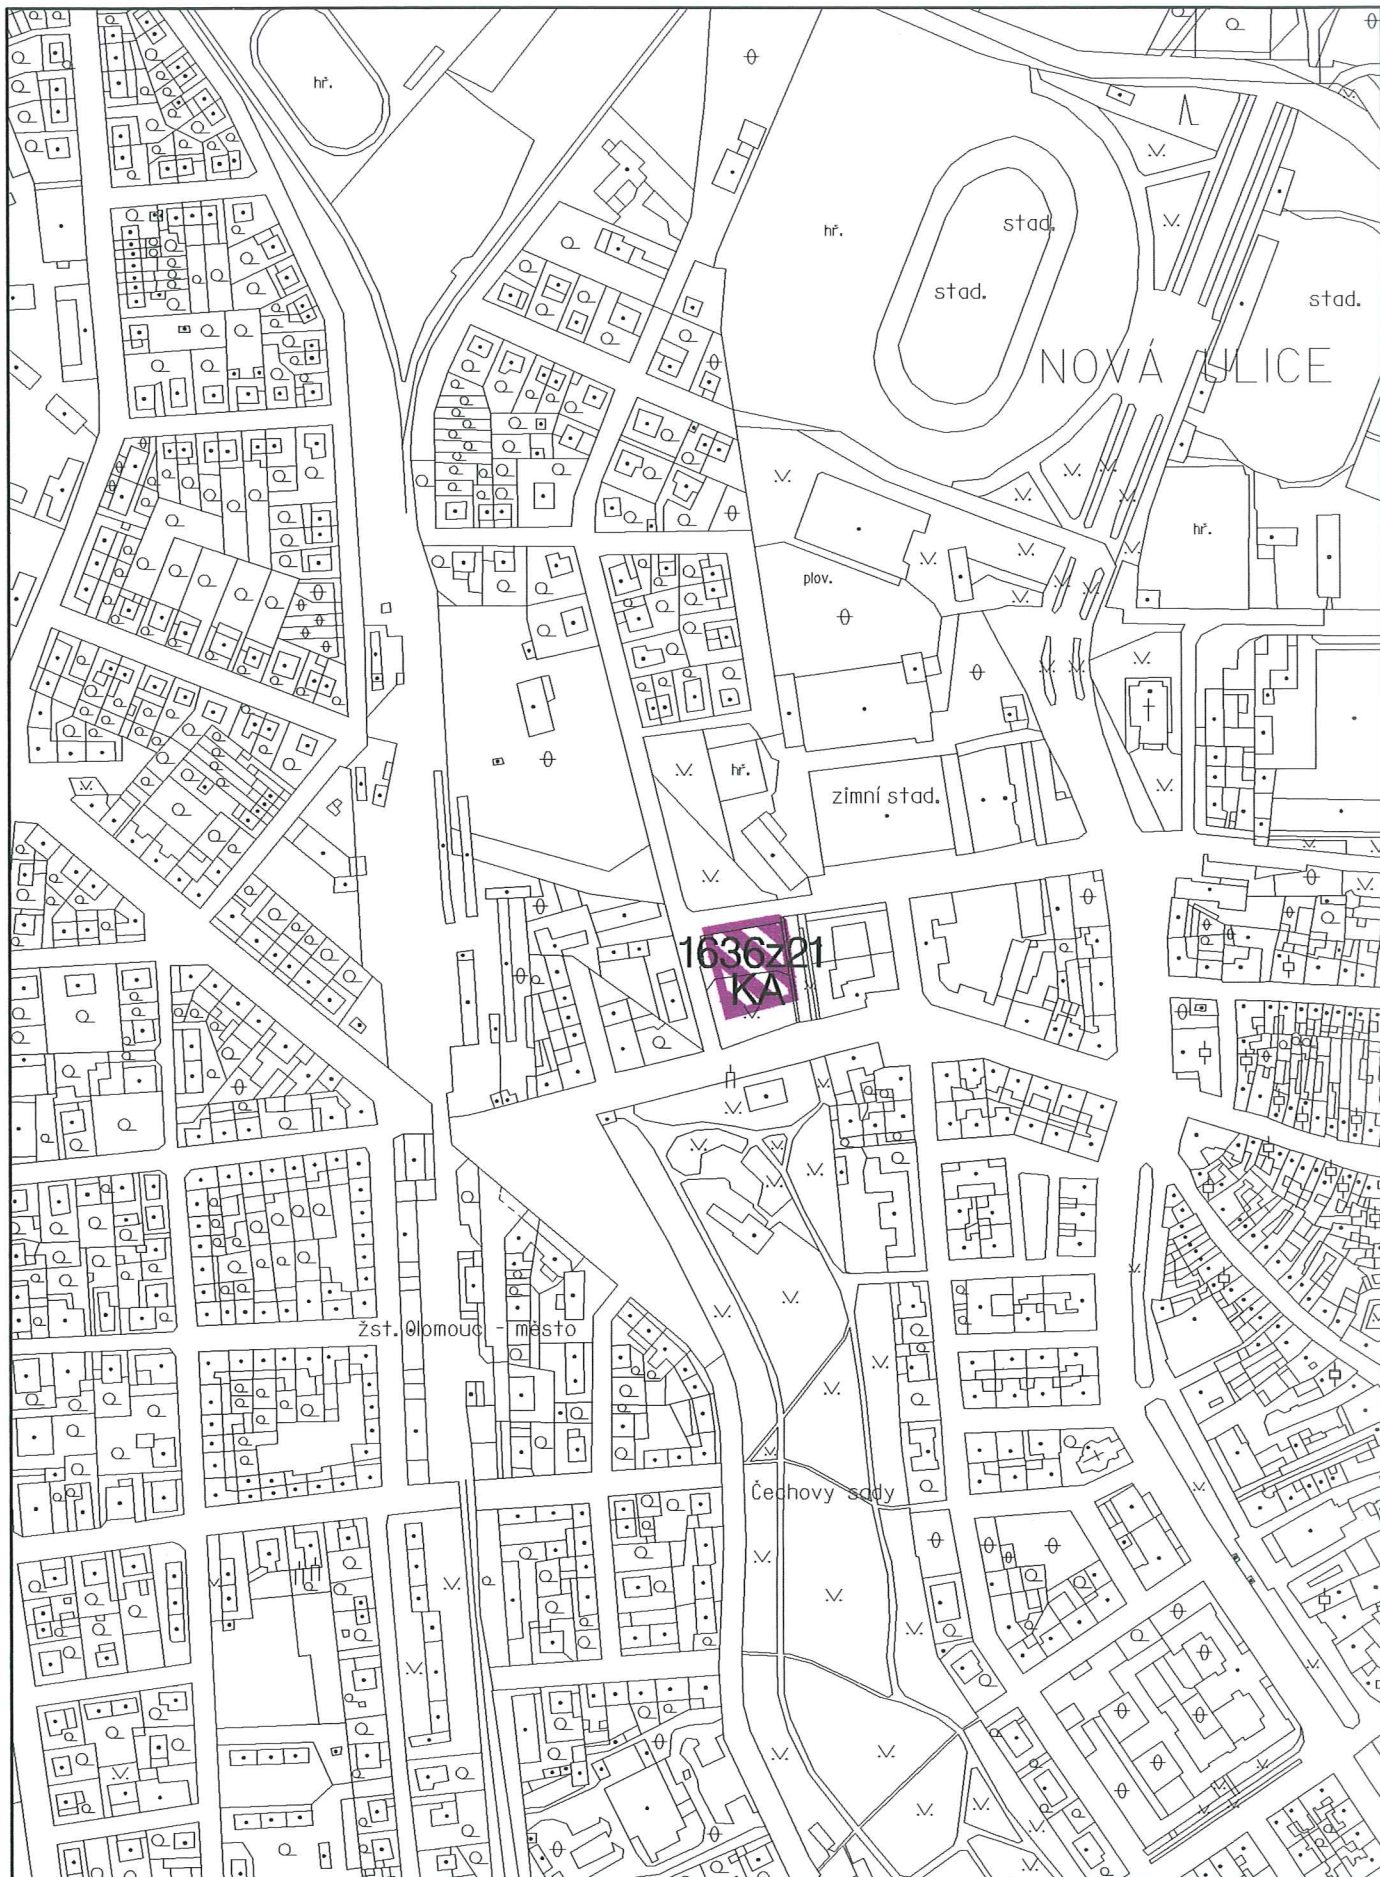

LOKALITA XXI/1 - Nová ulice, ul. Hynaisova

**3c SYSTÉM ZELENĚ A OCHRANY KRAJINY
ZMĚNA č. XXI ÚPnSÚ OLOMOUC**

1:5000

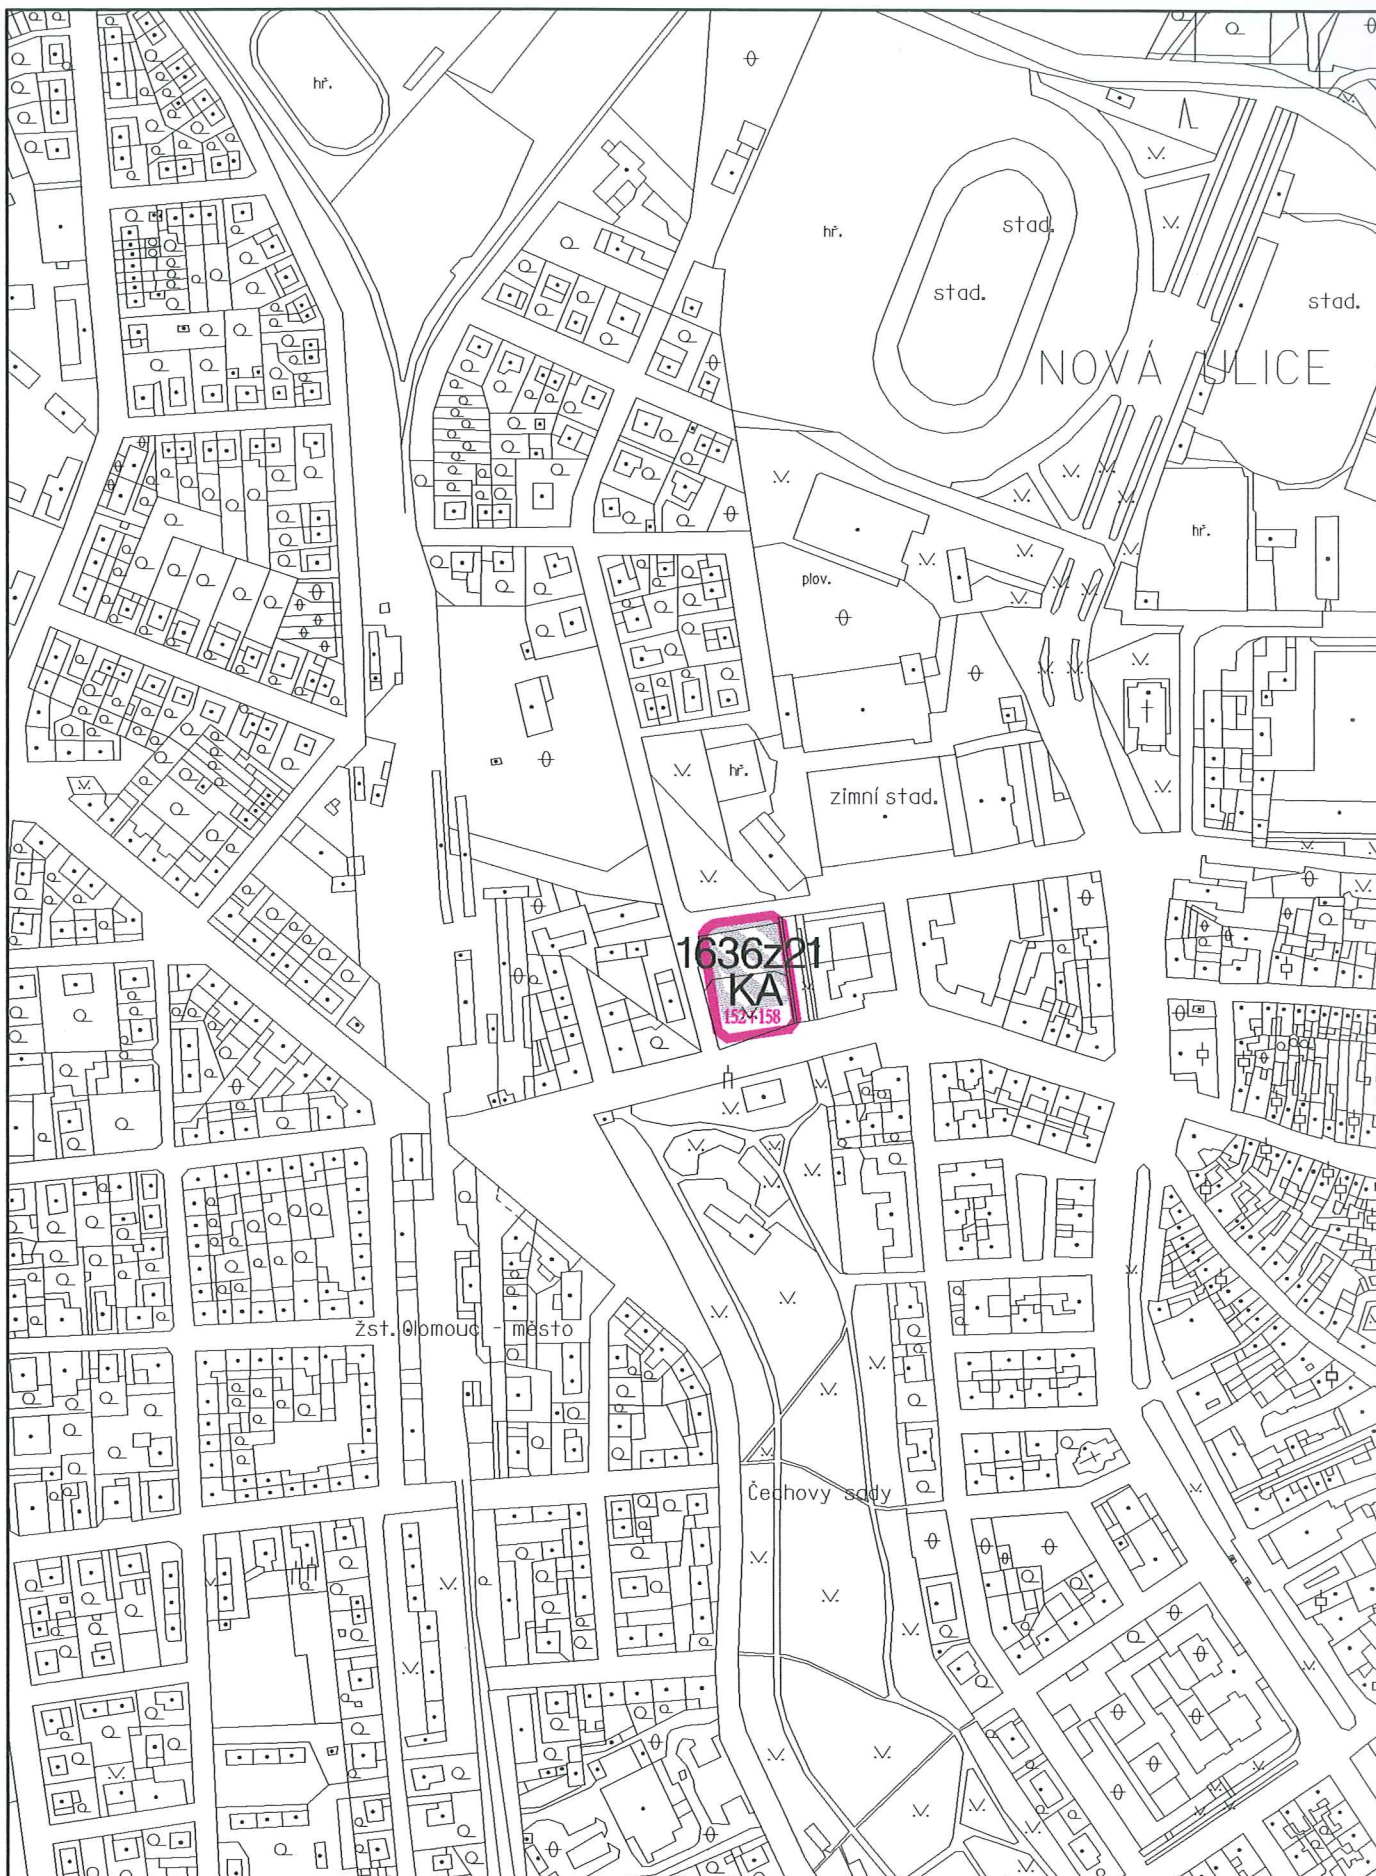

LOKALITA XXI/1 - Nová ulice, ul. Hynaisova

**4a HLAVNÍ VÝKRES DOPRAVY
ZMĚNA č. XXI ÚPnSÚ OLOMOUC**

1:5000



LOKALITA XXI/1 - Nová ulice, ul. Hynaisova

**5a ZÁSOBOVÁNÍ VODOU
ZMĚNA č. XXI ÚPnSÚ OLOMOUC**


1:5000



LOKALITA XXI/1 - Nová ulice, ul. Hynaisova

**6b ZÁSOBOVÁNÍ TEPLEM
ZMĚNA č. XXI ÚPnSÚ OLOMOUC**


1:5000

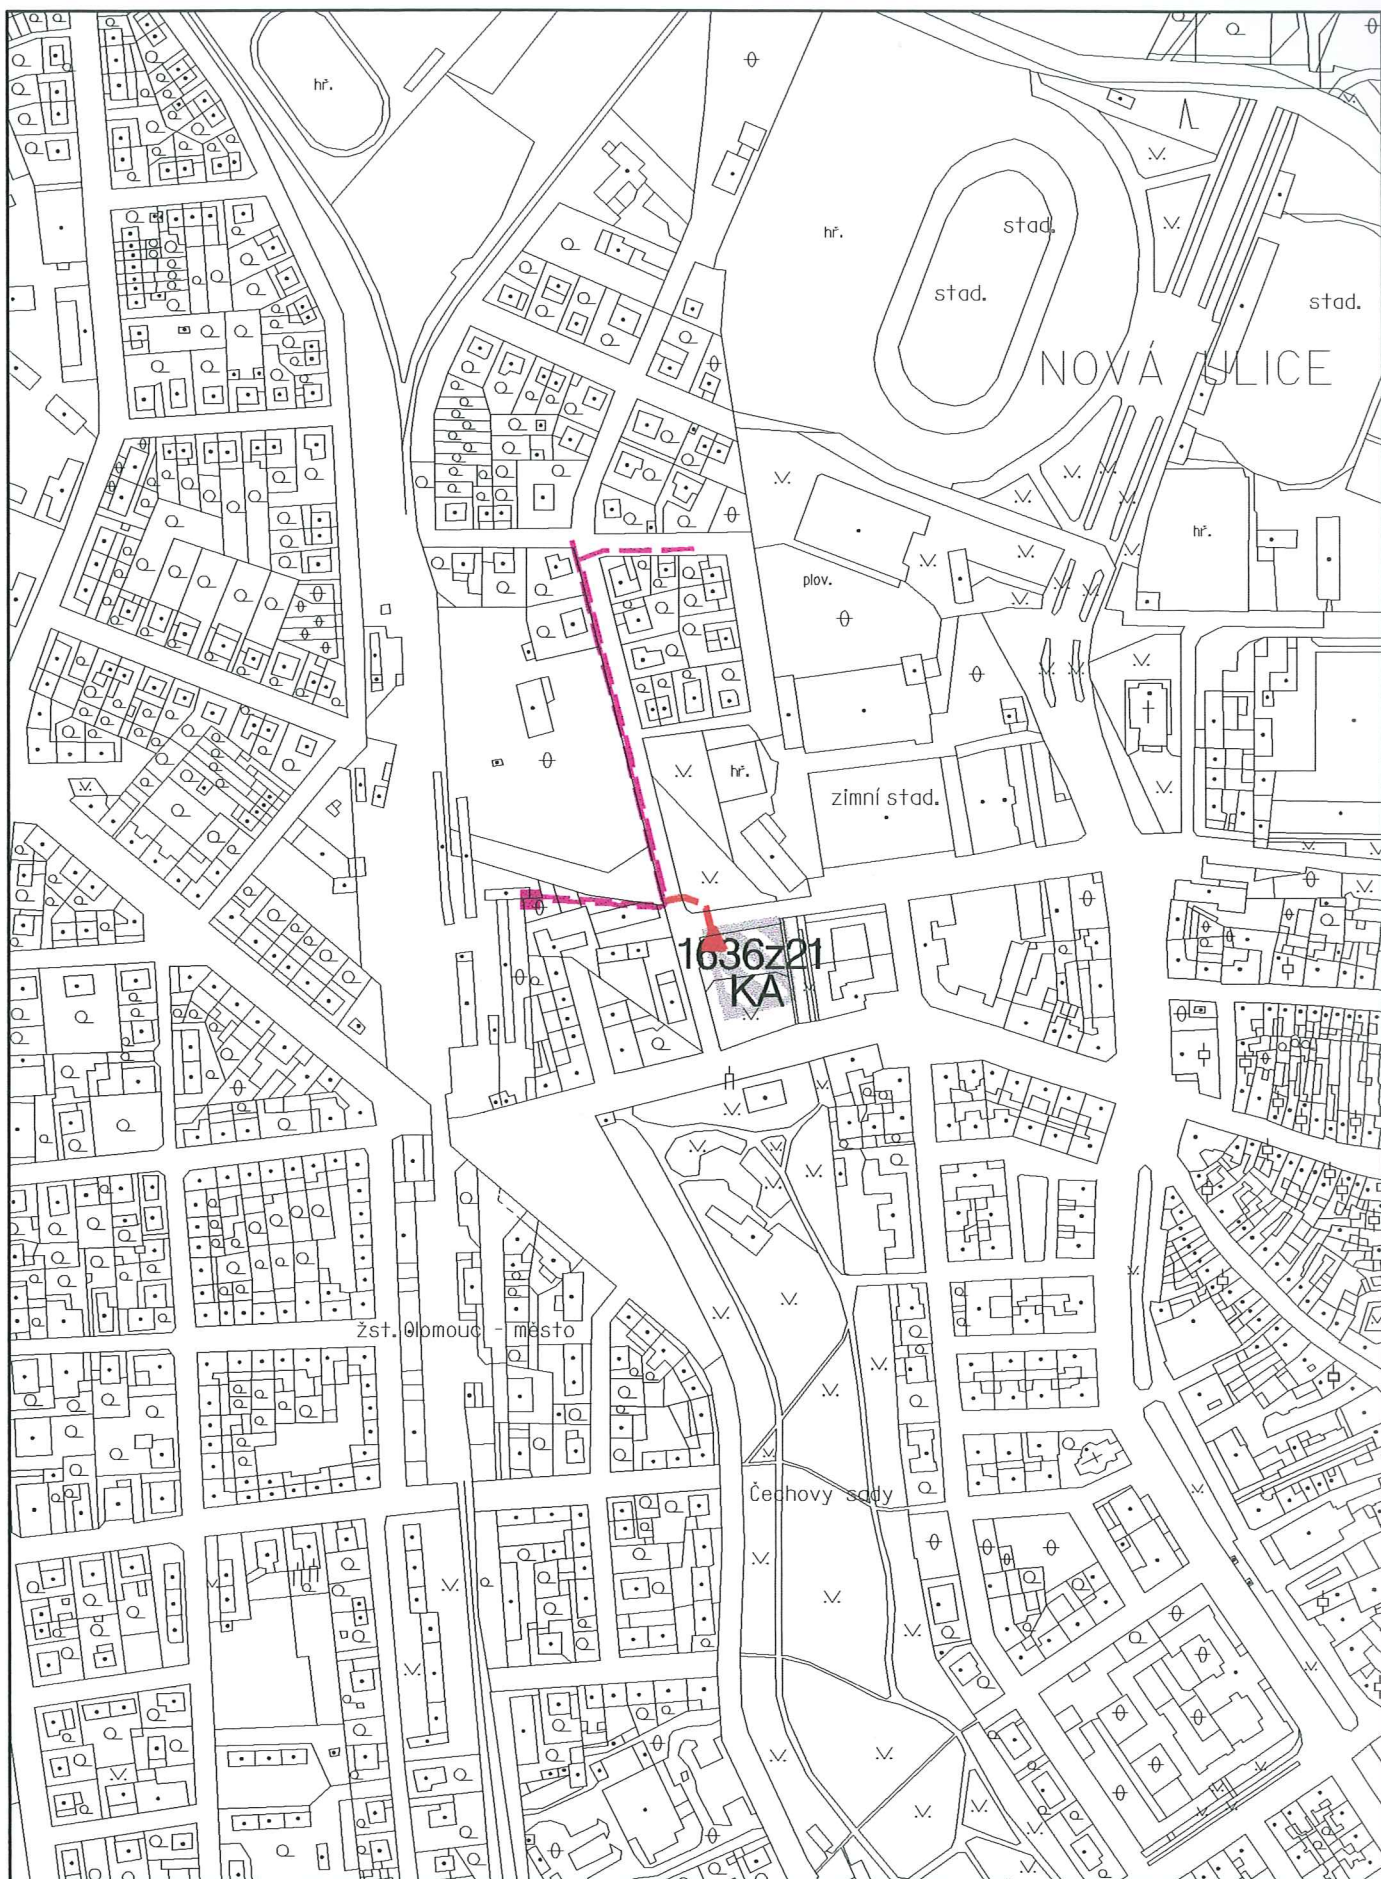

LOKALITA XXI/1 - Nová ulice, ul. Hynaisova

**6d ZÁSOBOVÁNÍ ELEKTRICKOU ENERGIÍ, TELEKOMUNIKACE
ZMĚNA č. XXI ÚPnSÚ OLOMOUC**


1:5000

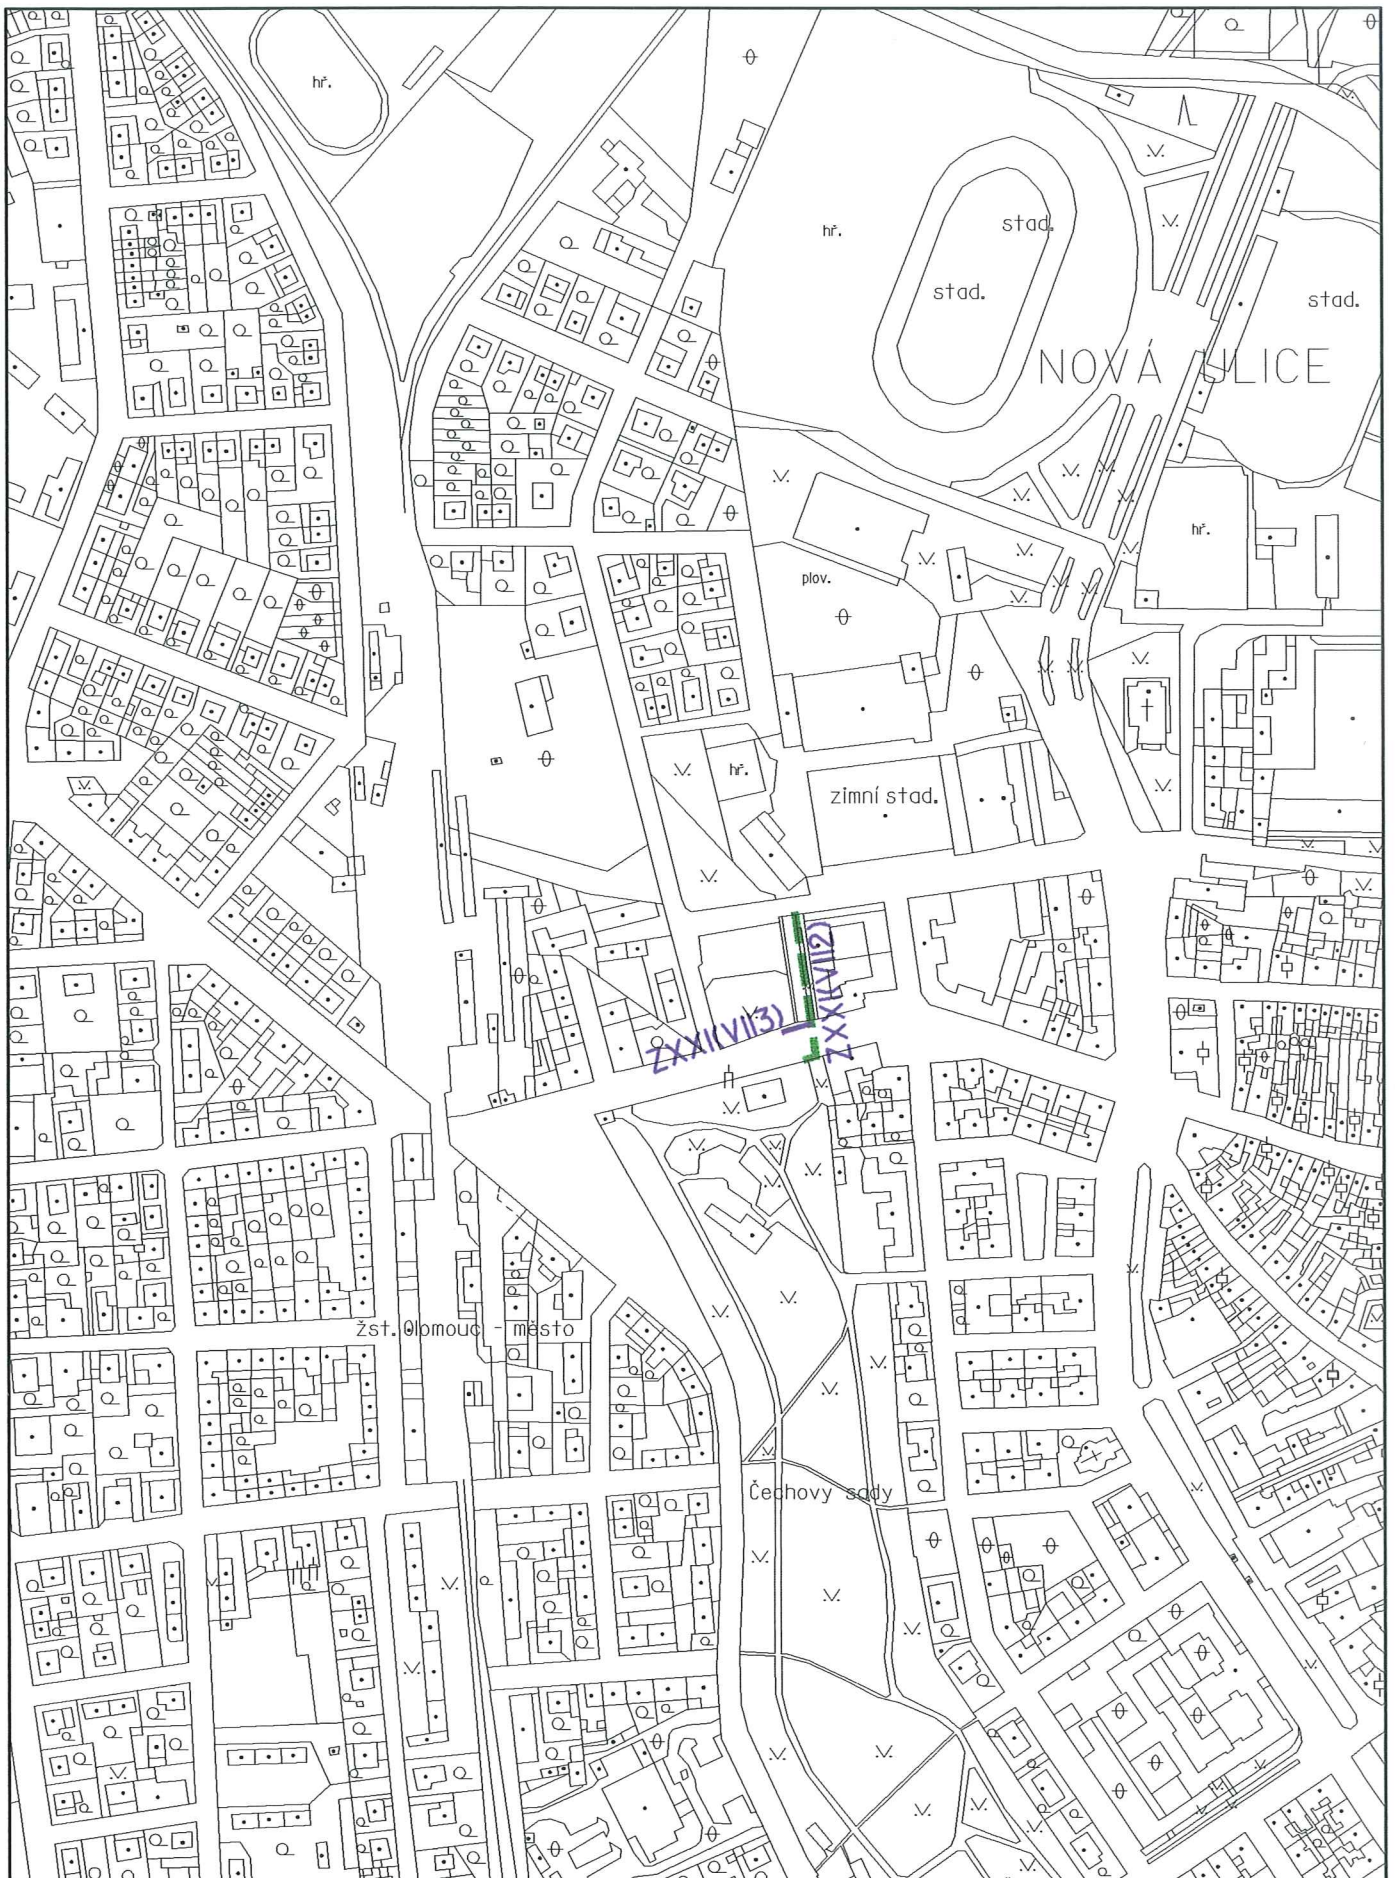

LOKALITA XXI/1 - Nová ulice, ul. Hynaisova

8b VPS ZÁSOBOVÁNÍ VODOU
ZMĚNA č. XXI ÚPnSÚ OLOMOUC


1:5000

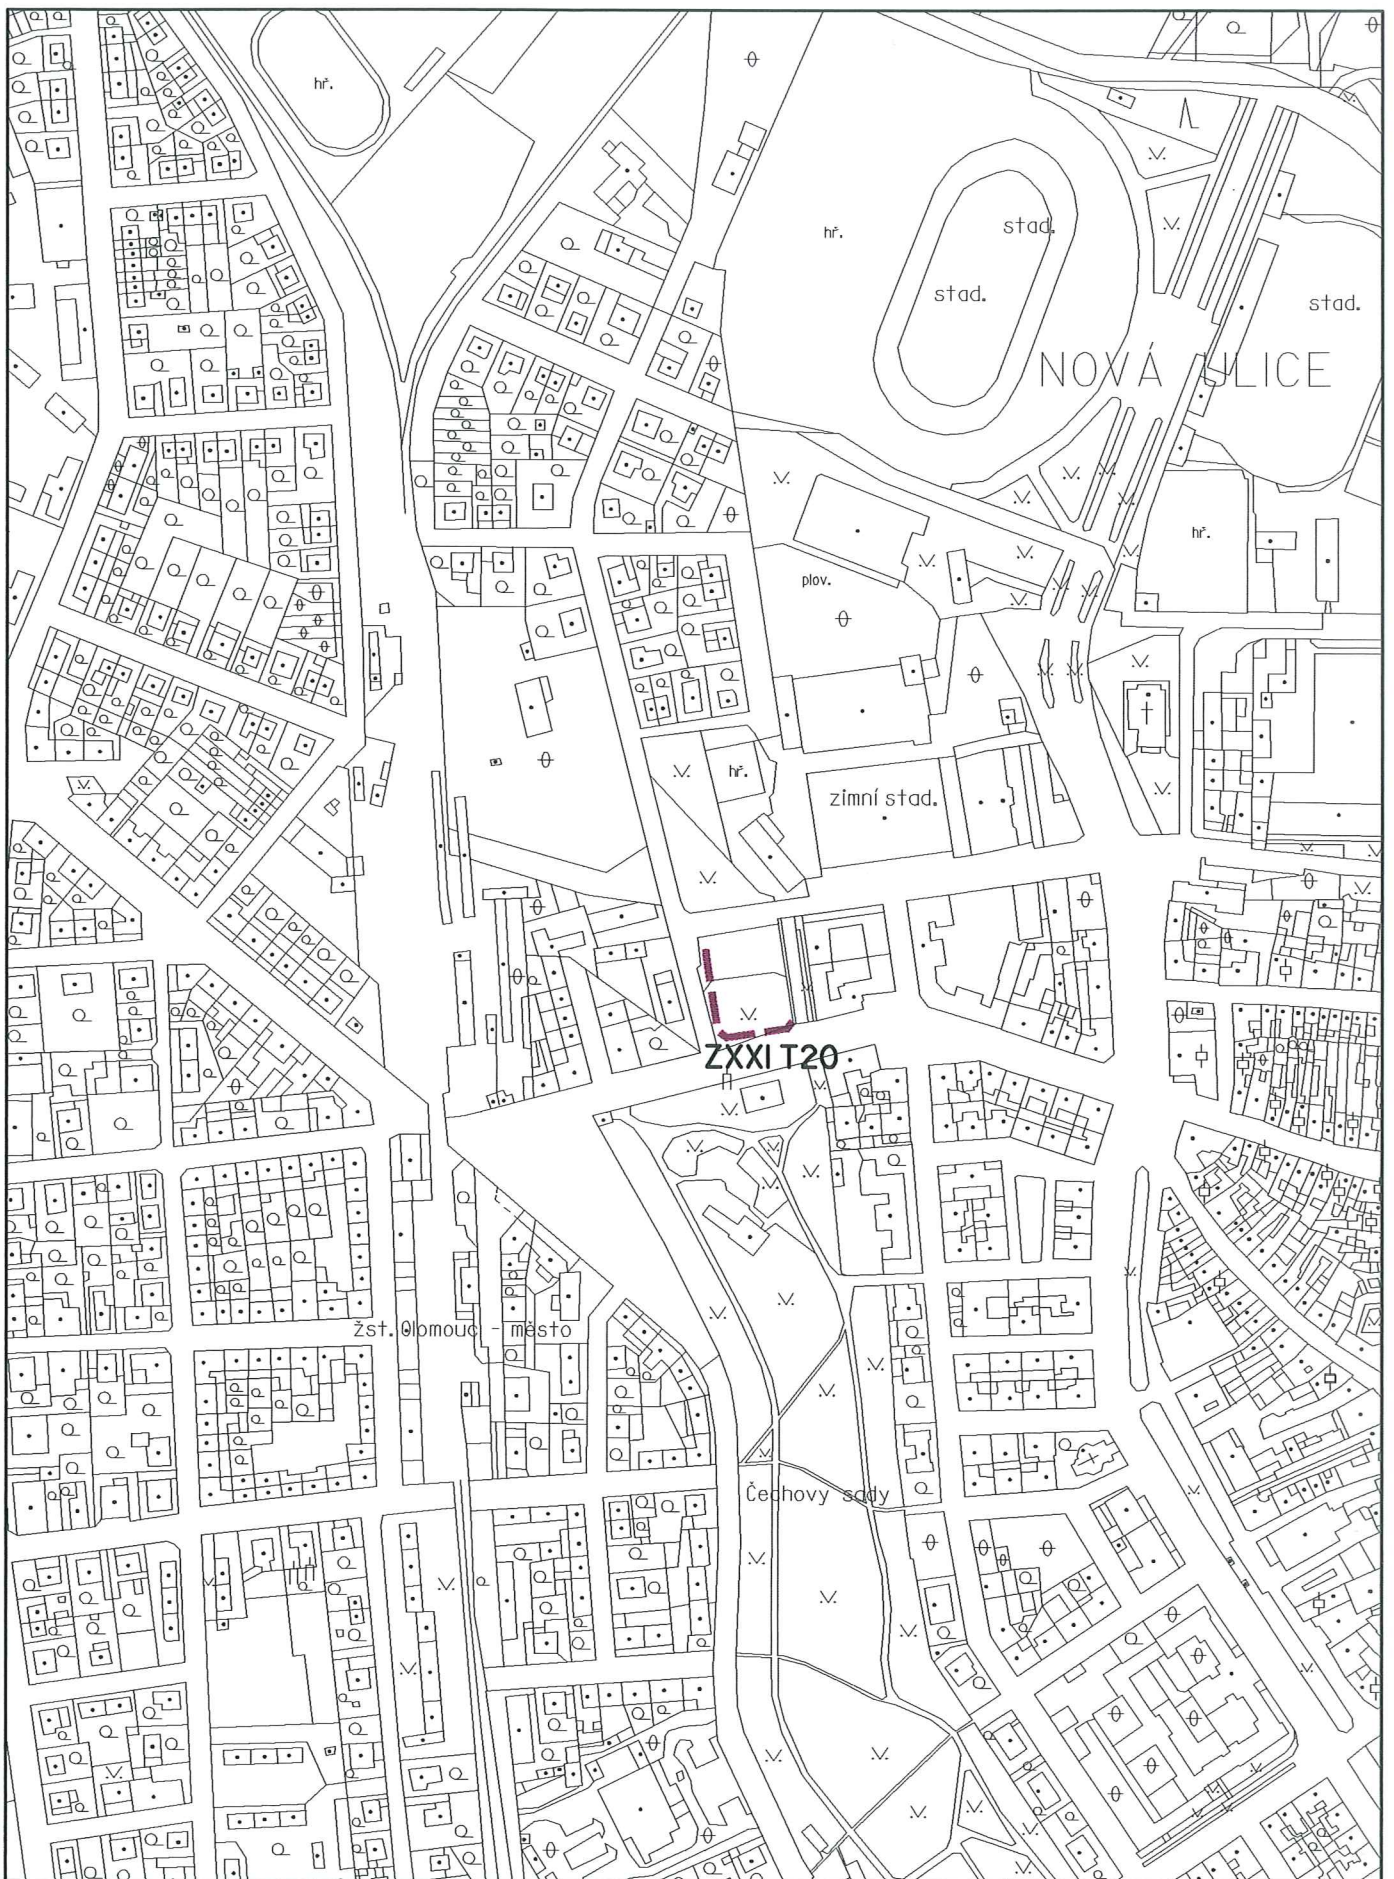

LOKALITA XXI/1 - Nová ulice, ul. Hynaisova

**8d VPS ZÁSOBOVÁNÍ TEPEM, PLYNEM,
ELEKTRICKOU ENERGIÍ, STAVBY PRO TELEKOMUNIKACE
ZMĚNA č. XXI ÚPnSÚ OLOMOUC**

1:5000

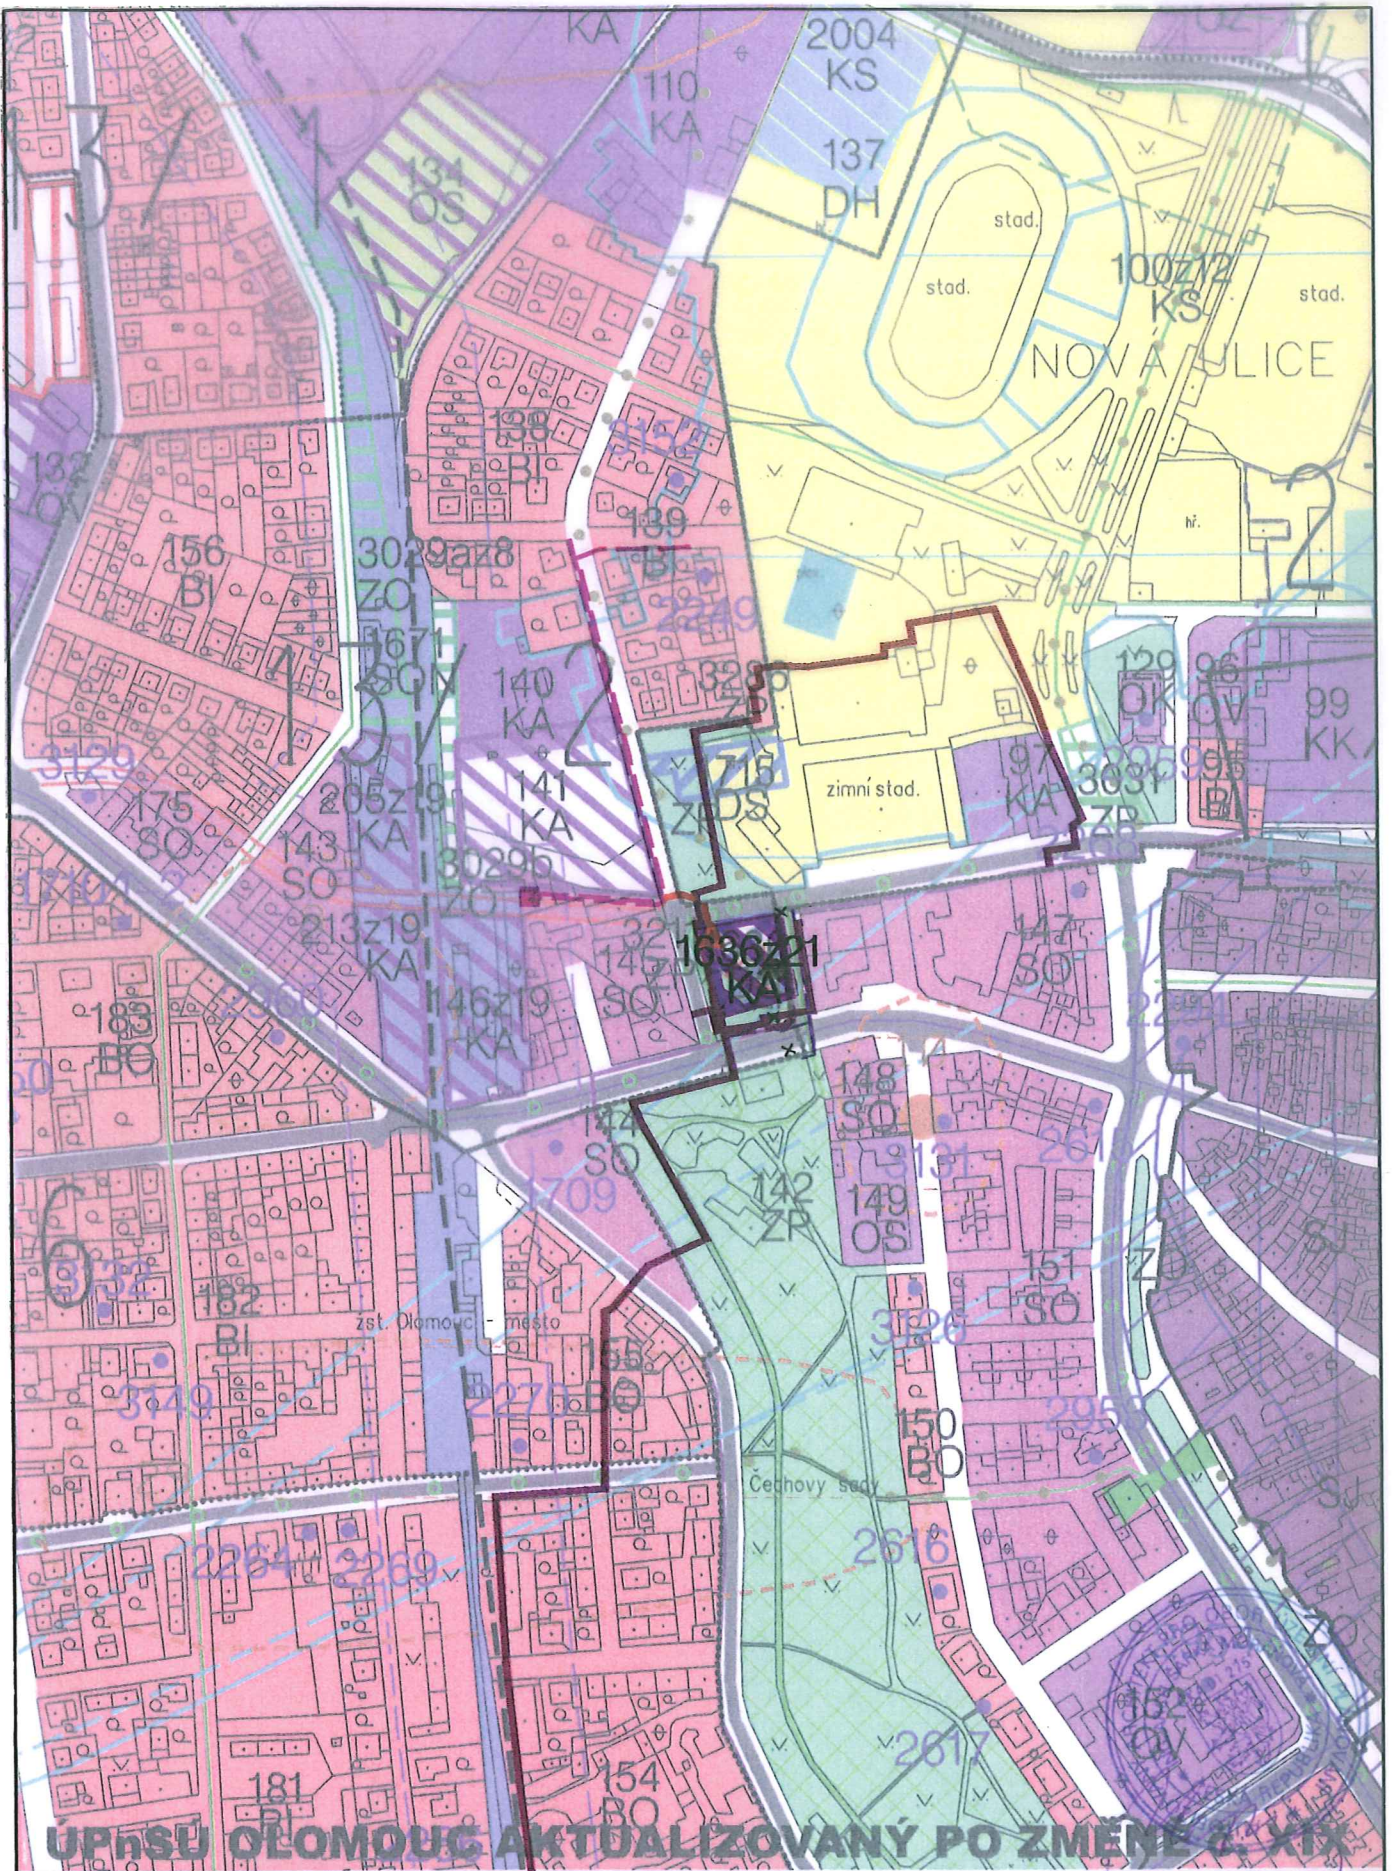

ÚPnSÚ OLOMOUC AKTUALIZOVANÝ PO ZMĚNĚ č. XXI

LOKALITA XXI/1 - Nová ulice, ul. Hynaisova

KOORDINAČNÍ VÝKRES

ZMĚNA č. XXI ÚPnSÚ OLOMOUC

1:5000