


ÚZEMNÍ PLÁN DRAHANOVICE

Změna č. 5
VÝKRES ŠIRŠÍCH VZTAHŮ

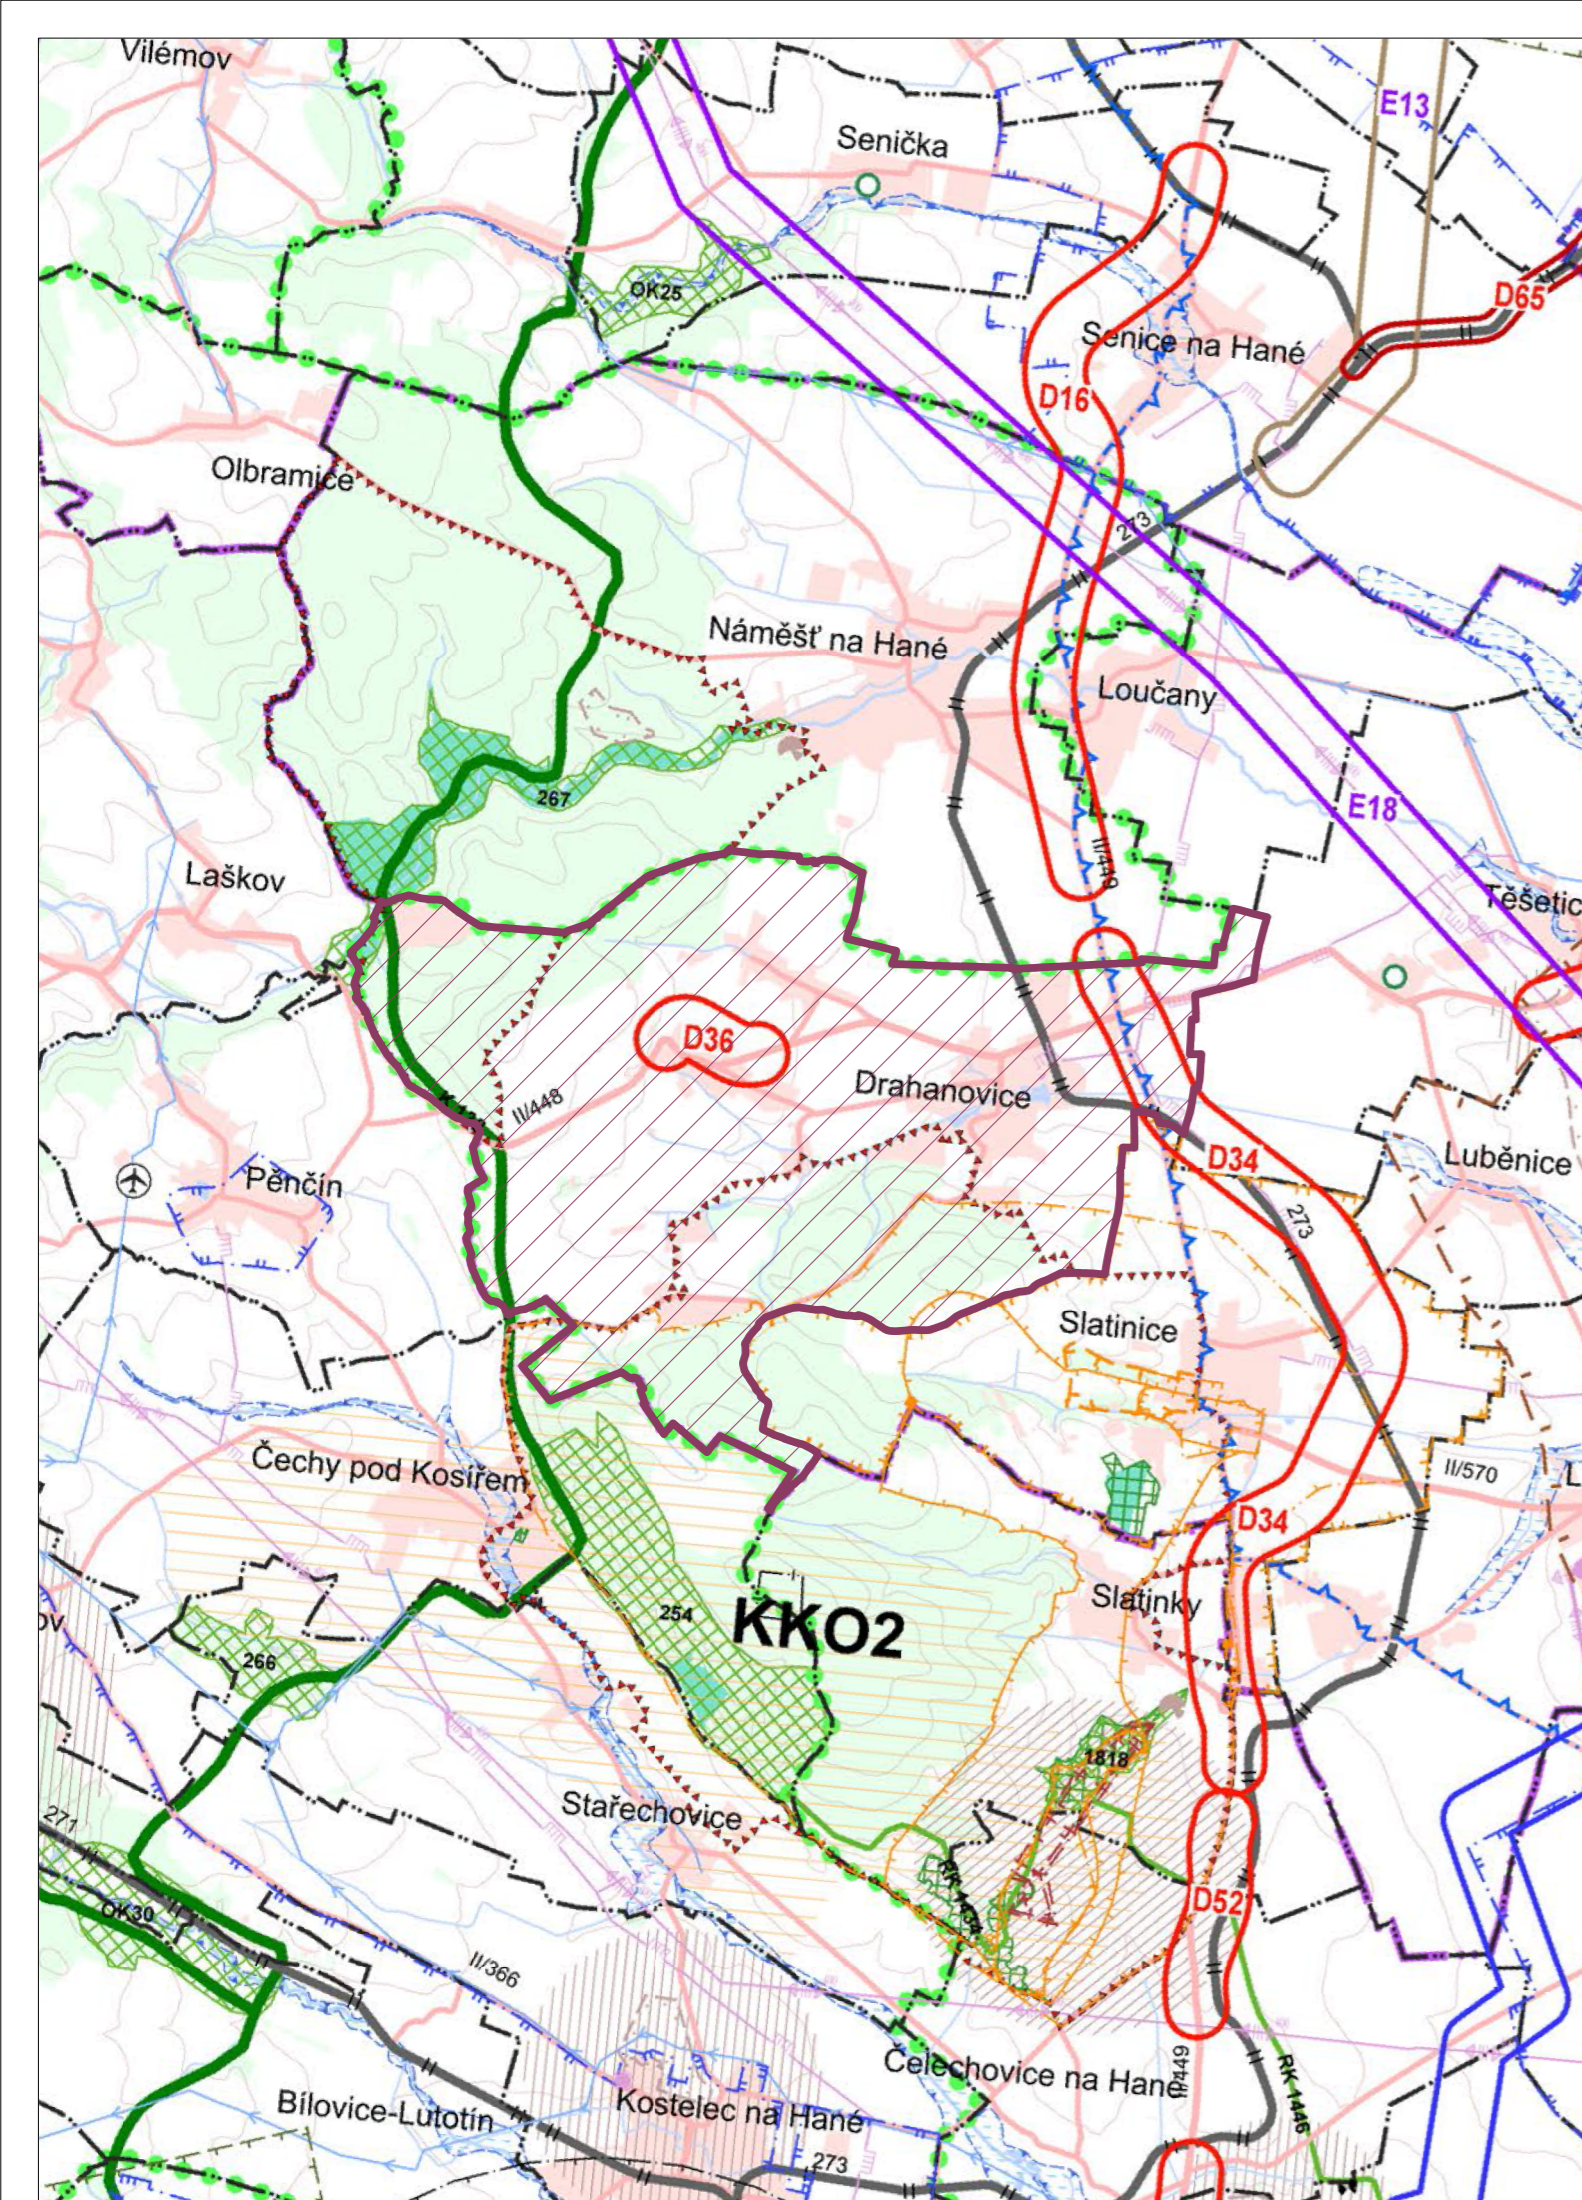

LEGENDA MĚNĚNÝCH JEVŮ ZÚR OK

NÁVRH	ÚZEMNÍ REZERVA	POPIS
		DOPRAVNÍ INFRASTRUKTURA NADMÍSTNÍHO VÝZNAMU
		KORIDORY PRO SILNIČNÍ DOPRAVU
		KORIDORY PRO ŽELEZNIČNÍ DOPRAVU
		TECHNICKÁ INFRASTRUKTURA NADMÍSTNÍHO VÝZNAMU
		KORIDOR PRO TECHNICKOU INFRASTRUKTURU - ZÁSOBOVÁNÍ PLYNEM
		PLOCHY A KORIDORY PRO TECHNICKOU INFRASTRUKTURU - ZÁSOBOVÁNÍ EL.ENERGII
		PLOCHY A KORIDORY PRO TECHNICKOU INFRASTRUKTURU - ZÁSOBOVÁNÍ PITNOU VODOU
		ÚZEMNÍ SYSTÉM EKOLOGICKÉ STABILITY NADMÍSTNÍHO VÝZNAMU
		NADREGIONÁLNÍ BIODIVERZITNÍ KORIDOR S OZNAČENÍM
		REGIONÁLNÍ BIODIVERZITNÍ CENTRUM S OZNAČENÍM
		REGIONÁLNÍ BIODIVERZITNÍ KORIDOR S OZNAČENÍM
		PLOCHY K OCHRANĚ PŘÍRODNÍCH, KULTURNÍCH A CIVILIZAČNÍCH HODNOT NADMÍSTNÍHO VÝZNAMU
		ÚZEMÍ OCHRANY A ZACHOVÁNÍ KRAJINNÝCH HODNOT-KULTURNÍ KRAJINNÁ OBLAST
		KKO 1
		OZNAČENÍ KULTURNÍ KRAJINNÉ OBLASTI
		PLOCHY A KORIDORY NADMÍSTNÍHO VÝZNAMU OSTATNÍ
		VYMEZENÍ REKREAČNÍCH KRAJINNÝCH CELKŮ S OZNAČENÍM
		STANOVENÍ ZÁSAD PRO OCHRANU A EXPLOATACI LOŽISEK NEROSTNÝCH SUROVIN
		OBJEKT LZE VYUŽÍT ČÁSTEČNĚ, NEBO PODMÍNEČNĚ PO SPLNĚNÍ VYBRANÝCH TECHNICKÝCH A ENVIROMENTÁLNÍCH PODMÍNEK
		OBJEKT NELZE VYUŽÍT KOMPLEXNĚ (JE DOTČEN LIMITY OCHRANY PŘÍRODY, V SOUČ. DOBĚ PŘEVAŽUJÍ ZÁK. ZÁJMY O OCHR. SLOŽEK ŽP NAD ZÁJMY VYUŽITÍ LOŽISKA)
		SPECIFICKÁ OBLAST S VYSOKOU KONCENTRACÍ STÁVAJÍCÍ A OČEKÁVANÉ TĚŽBY NEROSTNÝCH SUROVIN S OZNAČENÍM

ŘEŠENÉ ÚZEMÍ ÚP DRAHANOVICE

LEGENDA VYBRANÝCH STÁVAJÍCÍCH JEVŮ NADMÍSTNÍHO VÝZNAMU (STABILIZOVANÝ STAV)

POPIS	SYMBOL
DOPRAVNÍ INFRASTRUKTURA NADMÍSTNÍHO VÝZNAMU	
SILNICE I., II. A III. TŘÍDY S OZNAČENÍM	
DRÁHA ŽELEZNIČNÍ DOPRAVY CELOSTÁTNÍHO A REGIONÁLNÍHO VÝZNAMU S OZNAČENÍM	
LETIŠTĚ / HELIPORT	
TECHNICKÁ INFRASTRUKTURA NADMÍSTNÍHO VÝZNAMU	
ZÁSOBOVACÍ VODOVODNÍ ŘAD	
EL. VEDENÍ VVN 400KV	
VTL PLYNOVOD S TLAKEM DO 40 BARŮ	
REGULAČNÍ STANICE VTL	
ELEKTRICKÁ STANICE	

LEGENDA VYBRANÝCH JEVŮ, JEJICHŽ OCHRANA V ÚZEMÍ VYPLÝVÁ Z PLATNÝCH PRÁVNÍCH PŘEDPISŮ A ROZHODNUTÍ:

POPIS	SYMBOL
ZÁVAZNÉ LIMITY VYPLÝVAJÍCÍ Z PRÁVNÍCH PŘEDPISŮ A ROZHODNUTÍ	
OCHRANNÉ PÁSMO PŘÍRODNÍCH LÉČIVÝCH ZDROJŮ A PŘÍRODNÍCH MINERÁLNÍCH VOD	
VNITŘNÍ LÁZEŇSKÉ ÚZEMÍ	
VNĚJŠÍ LÁZEŇSKÉ ÚZEMÍ	
OCHRANNÉ PÁSMO VODNÍHO ZDROJE II. STUPNĚ	
STANOVENÉ ZÁPLAVOVÉ ÚZEMÍ Q100	
CHRÁNĚNÁ OBLAST PŘIROZENÉ AKUMULACE VOD	
OCHRANA PŘÍRODNÍCH HODNOT	
ÚZEMÍ NATURA 2000 - EVROPSKÝ VÝZNAMNÁ LOKALITA	
PŘÍRODNÍ PARK	
PŘÍRODNÍ REZERVACE	
LOŽISKO VÝHRADNÍ	
CHRÁNĚNÉ LOŽISKOVÉ ÚZEMÍ	
NEVÝHRADNÍ LOŽISKO, PROGNÓZNÍ ZDROJ NEROSTNÝCH SUROVIN	
NEVÝHRADNÍ LOŽISKO, PROGNÓZNÍ ZDROJ NEROSTNÝCH SUROVIN MALÉHO ROZSAHU	
OCHRANA KULTURNÍCH HODNOT	
VESNICKÁ PAMÁTKOVÁ ZÓNA	
OSTATNÍ PLOCHY SE ZVLÁŠTNÍM REŽIMEM	
PODDOLOVANÉ ÚZEMÍ	
ZÁJMOVÉ ÚZEMÍ MIN. OBRANY - VZDUŠNÉ PROSTORY A LETECKÁ ZABEZP. ZAŘÍZENÍ (*)	
ZÁJMOVÉ ÚZEMÍ MINISTERSTVA OBRANY - PRO VÝSTAVBU A KOMUNIKAČNÍ ZAŘÍZENÍ (*)	

(*) - UVEDENÉ JEVI JSOU GENERALIZOVÁNY. PODROBNĚJŠÍ ČLENĚNÍ A INFORMACE O JEVECH VIZ ÚP OK

LEGENDA JEVŮ OSTATNÍCH:

	HRANICE SPRÁVNÍHO ÚZEMÍ OBCE S ROZŠÍŘENOU PŮSOBNOSTÍ
	HRANICE OBCE
	ORIENTAČNÍ VYMEZENÍ ZASTAVĚNÉHO ÚZEMÍ OBCÍ
	LESNÍ PLOCHY
	VODNÍ PLOCHA
	VODNÍ TOK

GENERÁLNÍ PROJEKTANT: sw architekti s.r.o.
Ing. arch. Tomáš Slavík | autorizovaný architekt ČKA 03 930 | 1. máje 33b, 783 35 Horka nad Moravou | gsm + 420 732 807 128 | tomas.slavik@swarchitekti.cz | www.swarchitekti.cz

OBJEDNATEL: OBEC DRAHANOVICE
ODŮVODNĚNÍ
Č. ZAKÁZKY: 89.4
DATUM: 08/2024

ÚZEMNÍ PLÁN DRAHANOVICE - Změna č. 5		MĚŘÍTKO	Č. VÝKRESU
VÝKRES ŠIRŠÍCH VZTAHŮ		1:50 000	B/II.1