



GRAFICKÁ ČÁST
ZMĚNY č. 1b
ÚZEMNÍHO PLÁNU HNĚVOTÍN

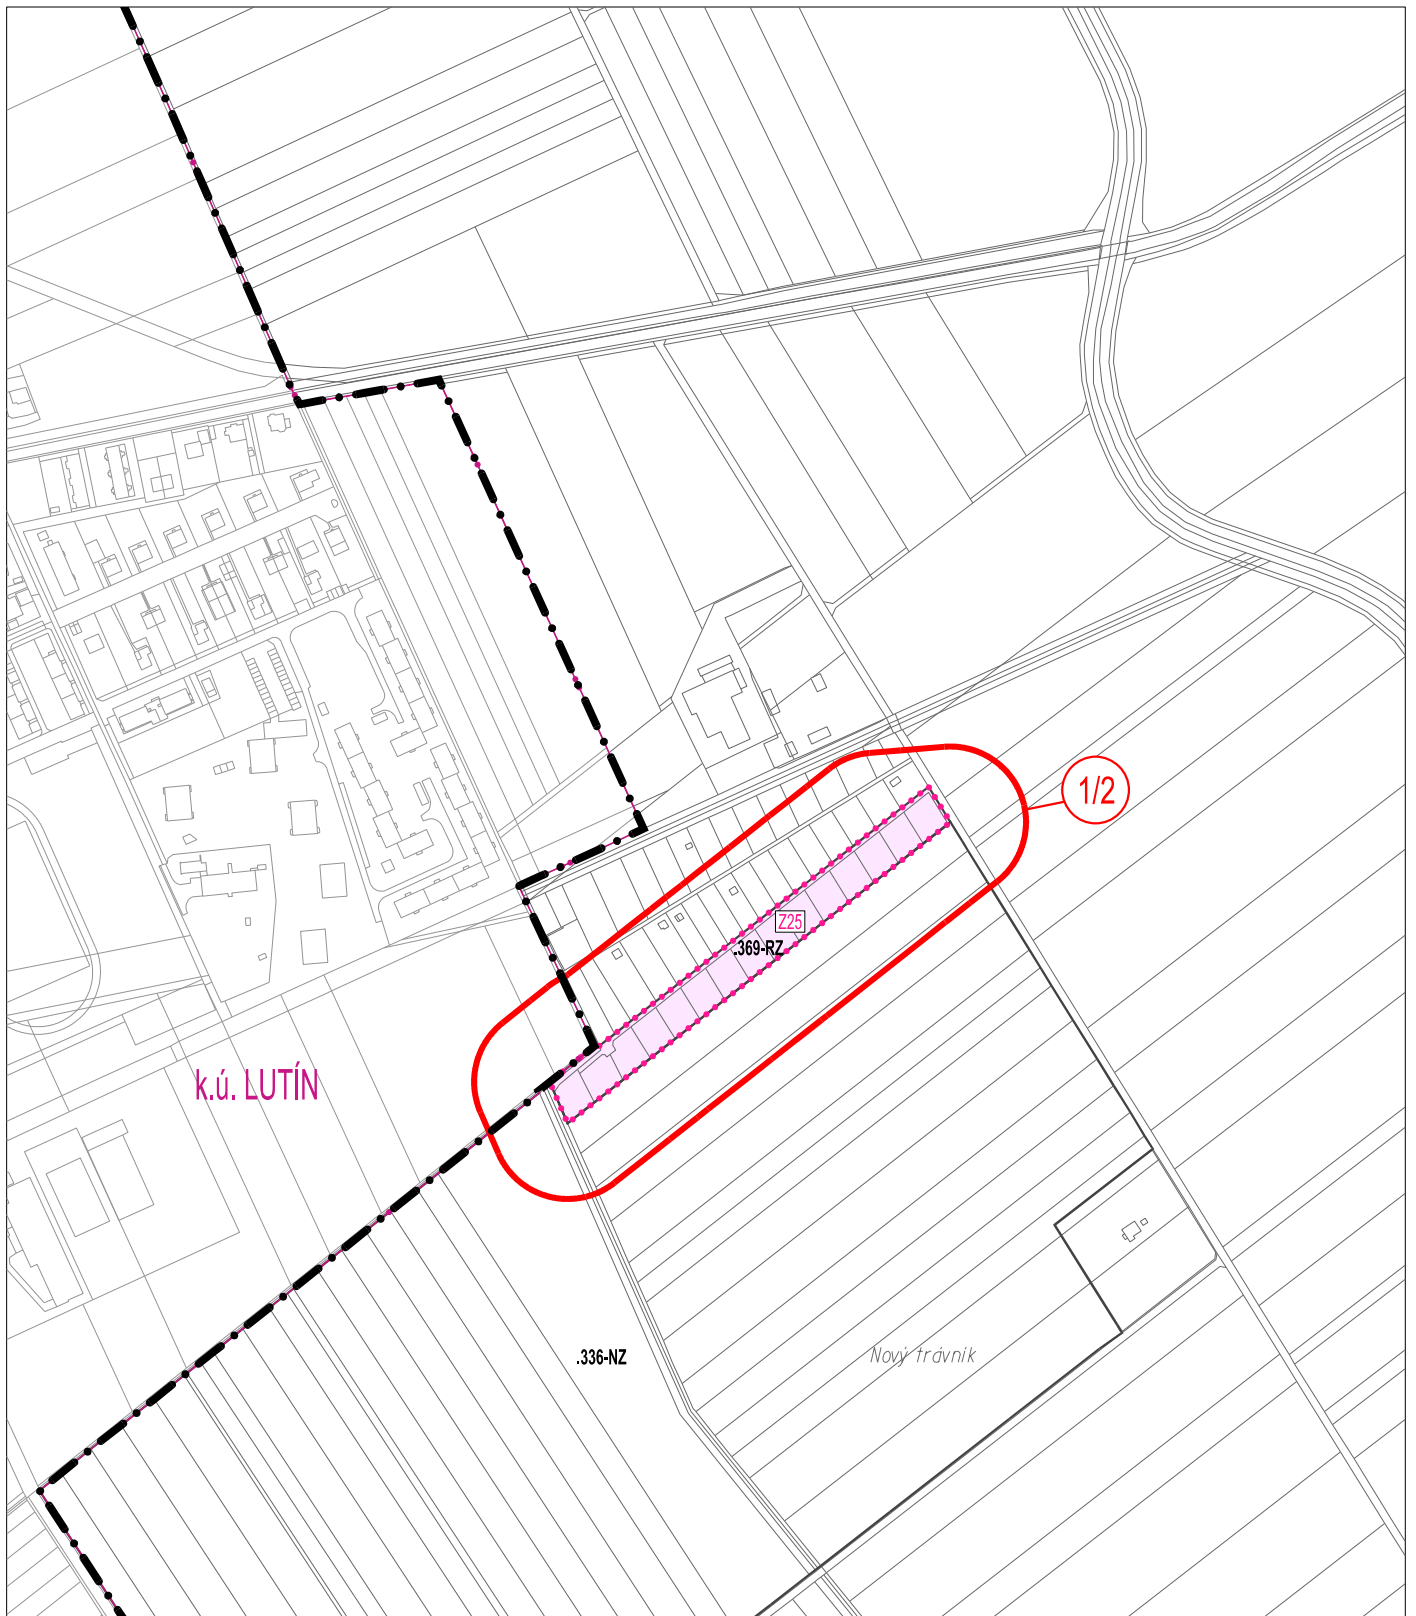

	PLOCHA ZASTAVITELNÁ A JEJÍ KÓD		LOKALITA ZMĚNY	ÚZEMNÍ PLÁN HNĚVOTÍN ZMĚNA Č. 1b	
	HRANICE PLOCHY ZASTAVITELNÉ		HRANICE KATASTRÁLNÍCH ÚZEMÍ		
	ROZHRANÍ PLOCH S ROZDÍLNÝM ZPŮSOBEM VYUŽITÍ		POLOHOPIS – KATASTRÁLNÍ MAPA	DATUM: 05/2024	MĚŘÍTKO: 1 : 5 000
	KÓD PLOCHY S ROZDÍLNÝM ZPŮSOBEM VYUŽITÍ		HRANICE SPRÁVNÍHO ÚZEMÍ OBCE HNĚVOTÍN	knesl kyncl architekti s.r.o. Šumavská 416/15, 602 00 Brno tel./fax: +420 541 592 134 www.knesl-kyncl.com	
VÝKRES ZÁKLADNÍHO ČLENĚNÍ ÚZEMÍ				Z1b/I/01	

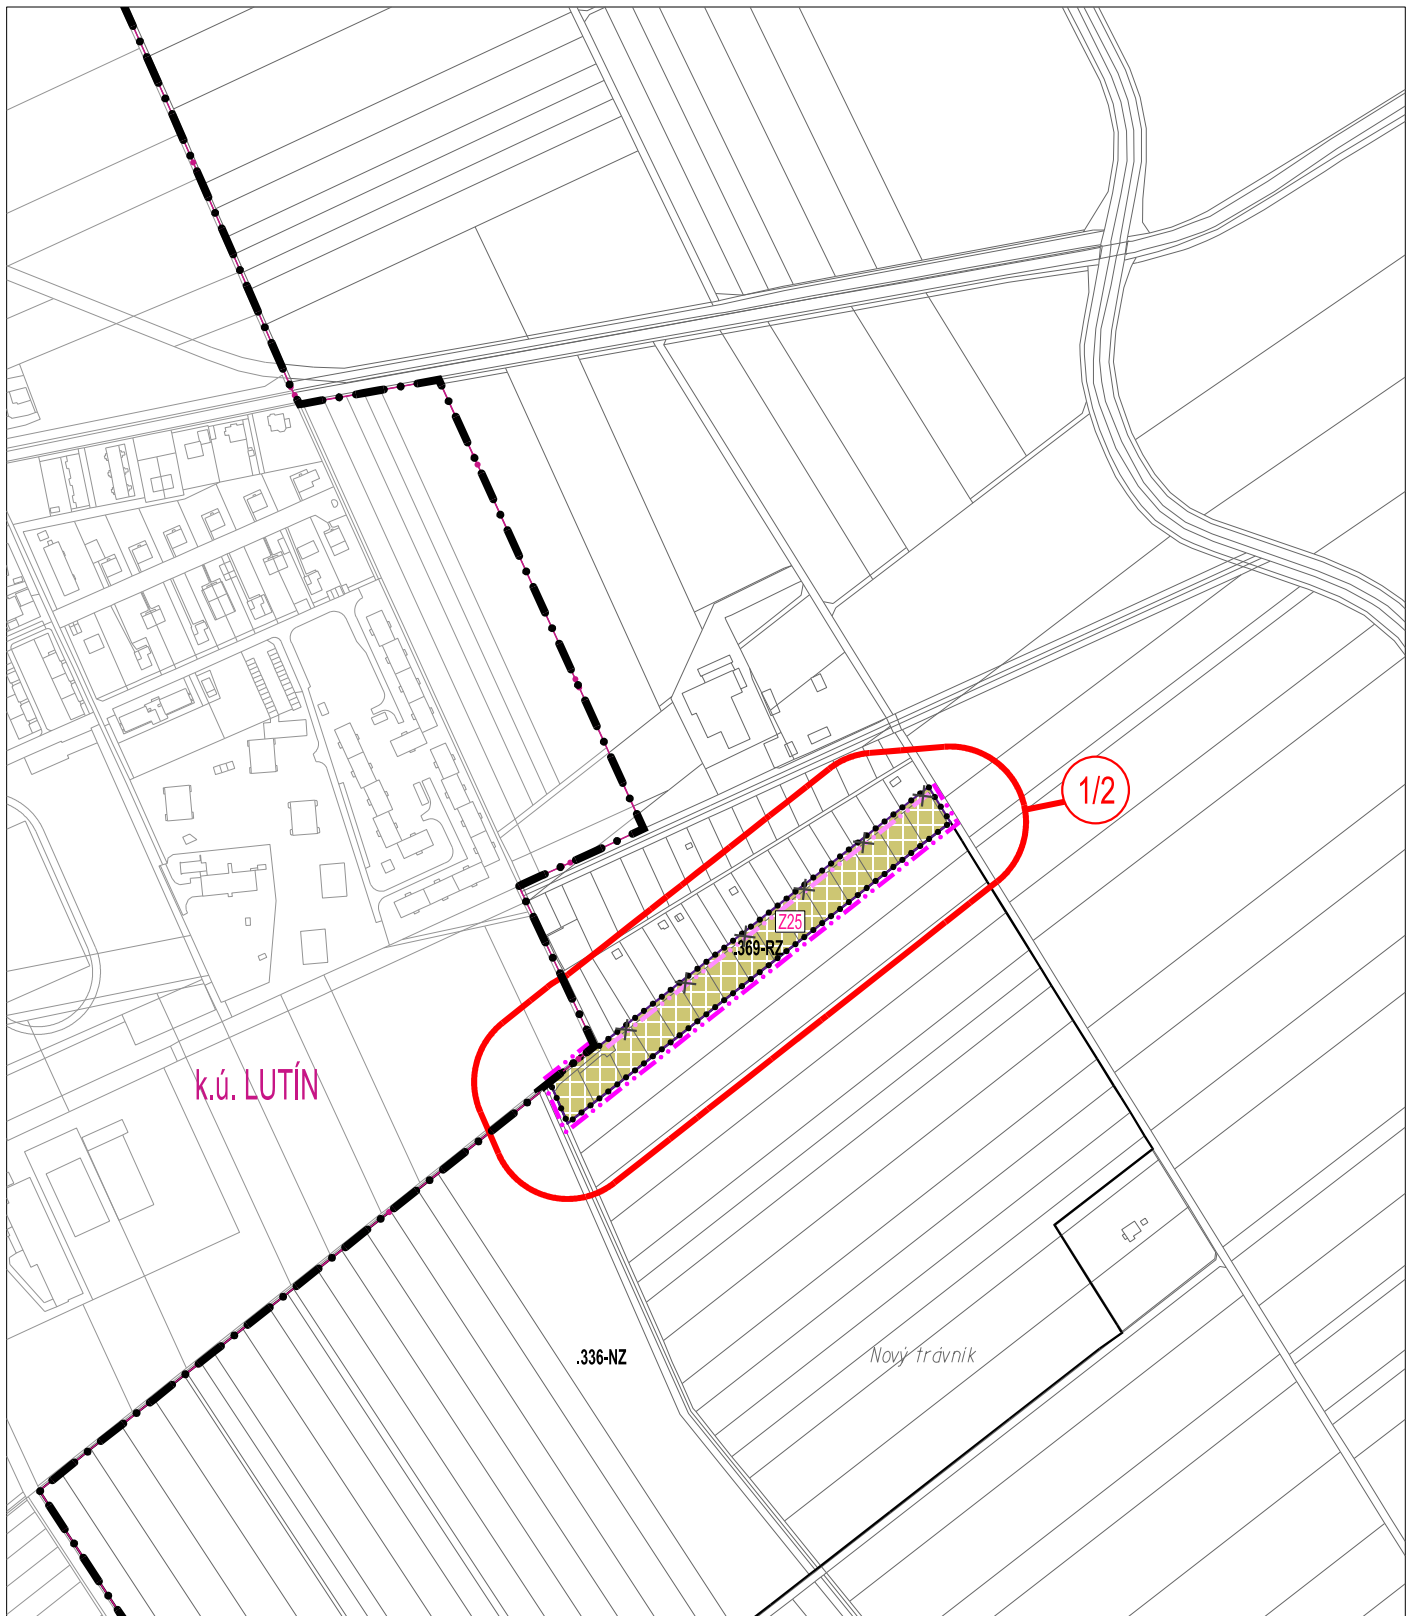

PLOCHY REKREACE - ZAHRÁDKOVÉ OSADY (PL. ZMĚN) KÓD PLOCHY S ROZDÍLNÝM ZPŮSOBEM VYUŽITÍ ROZHRANÍ PLOCH S ROZDÍLNÝM ZPŮSOBEM VYUŽITÍ HRANICE ROZVOJOVÉ PLOCHY KÓD PLOCHY ZASTAVITELNÉ HRANICE ZASTAVITELNÉHO ÚZEMÍ HRANICE ZASTAVITELNÉHO ÚZEMÍ - ZRUŠENÁ	LOKALITA ZMĚNY HRANICE KATASTRÁLNÍCH ÚZEMÍ POLOHOPIS – KATASTRÁLNÍ MAPA HRANICE SPRÁVNÍHO ÚZEMÍ OBCE HNĚVOTÍN	<p>ÚZEMNÍ PLÁN HNĚVOTÍN ZMĚNA Č. 1b</p> <table border="1"> <tr> <td>STUPEŇ:</td> <td>NÁVRH OPAK. VP</td> </tr> <tr> <td>DATUM:</td> <td>05/2024</td> </tr> <tr> <td>MĚŘÍTKO:</td> <td>1 : 5 000</td> </tr> </table> <p>knesl kyncl architekti s.r.o. Šumavská 416/15, 602 00 Brno tel./fax: +420 541 592 134 www.knesl-kyncl.com</p>	STUPEŇ:	NÁVRH OPAK. VP	DATUM:	05/2024	MĚŘÍTKO:	1 : 5 000
STUPEŇ:	NÁVRH OPAK. VP							
DATUM:	05/2024							
MĚŘÍTKO:	1 : 5 000							
HLAVNÍ VÝKRES		Z1b/I/02.1						