


MAJETÍN

ÚZEMNÍ PLÁN

změna č. 2

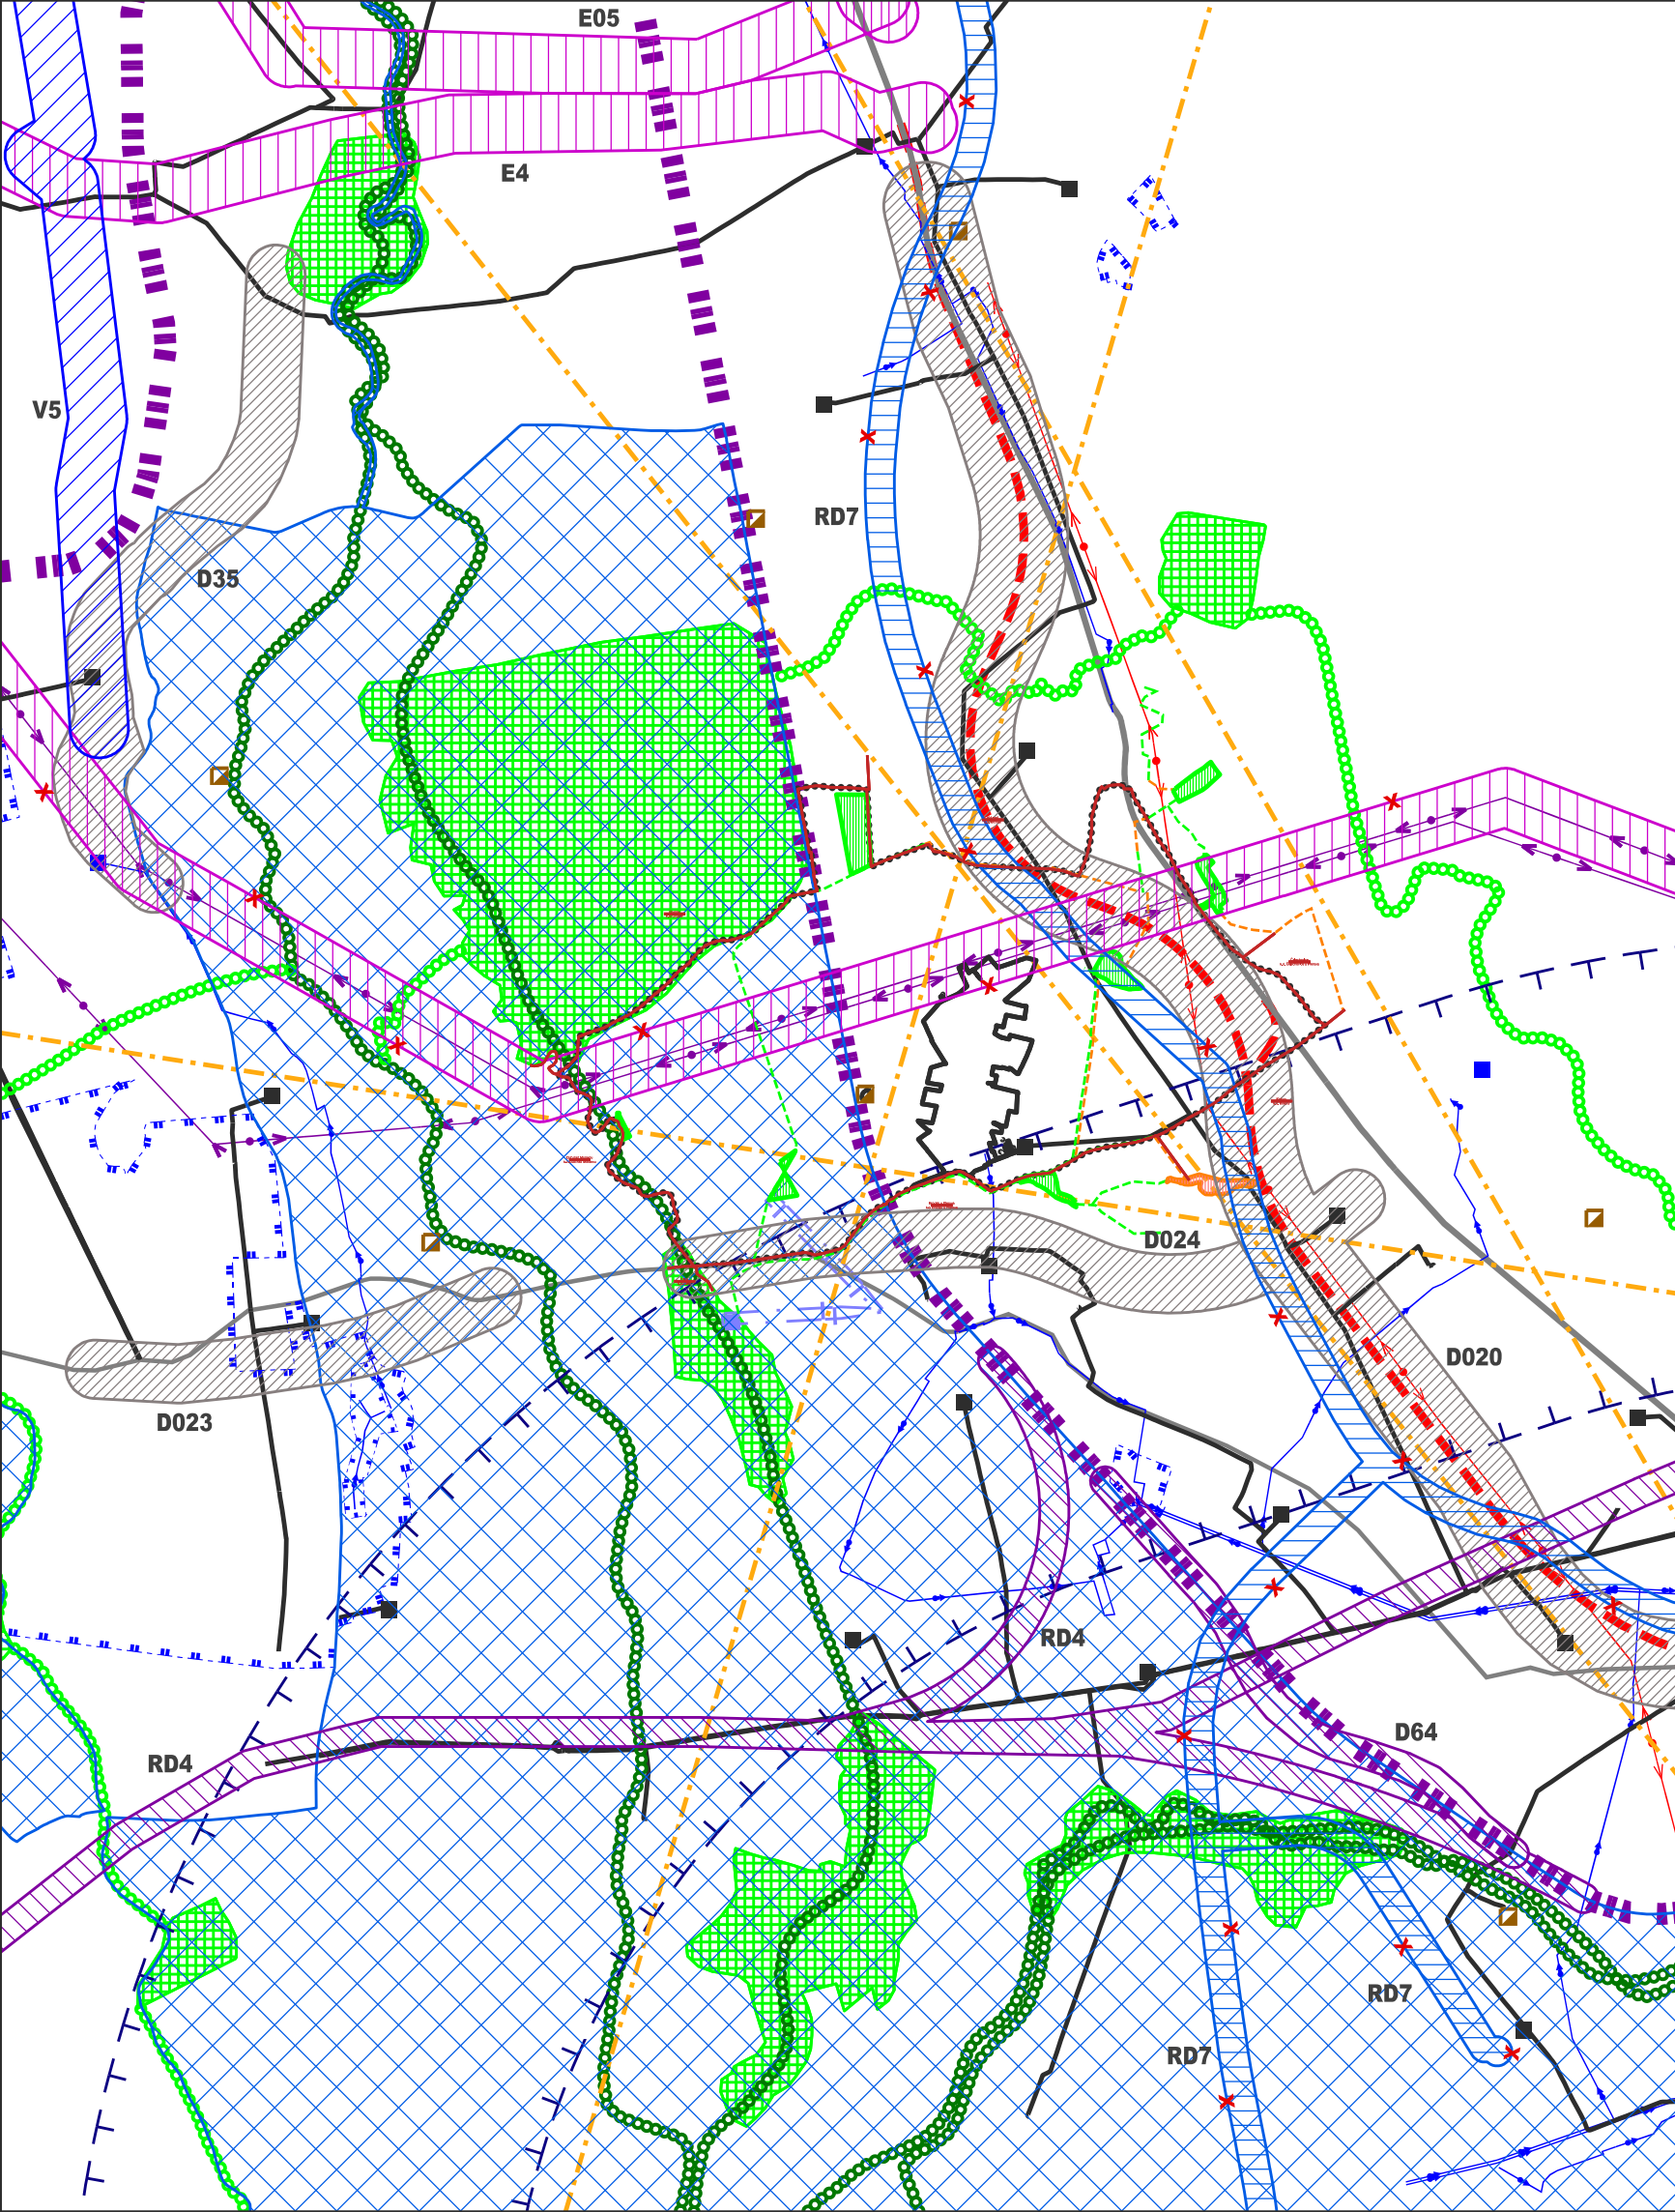

SPRÁVNÍ ČLENĚNÍ ÚZEMÍ, HRANICE

.....	hranice řešeného území
—	hranice správních obvodů obcí
—	hranice zastavěného území

OBSLUHA ÚZEMÍ

STAV	NÁVRH	ÚZEMNÍ REZERVA	
	— — —		dálnice
	—		silnice I. třídy
	—		silnice II. třídy
			železnice
		▨	koridor dopravní infrastruktury dle ZÚR
		▨	koridor železniční infrastruktury dle ZÚR
		▨	rušení koridoru D-O-L
		▨	rušení koridoru E18 - vedení 400 kV Krasíkov – Prosenice dle ZÚR
		▨	koridor technické infrastruktury - vodovod dle ZÚR
	—		vodovodní řad
	—		ochranné pásmo vodního zdroje I. a II.stupně
	■		vodojem
	—		VTL plynovod
	■		regulační stanice plynu
	—		nadzemní vedení zvn, vvn
	—		elektronické komunikační vedení
	—		ochranné pásmo vzdušného prostoru
	—		ochranné pásmo vzletové a přistávací dráhy letiště
		▨	území chráněné pro akumulaci povrchových vod

OCHRANA PŘÍRODY A ÚZEMNÍ SYSTÉM EKOLOGICKÉ STABILITY

○		nadregionální biokoridor - dle ZÚR
▨		regionální biocentrum - dle ZÚR
○		regionální biokoridor - dle ZÚR
▨	▨	lokální biocentrum - dle ÚP
—	—	lokální biokoridor - dle ÚP

VÝKRES ŠIRŠÍCH VZTAHŮ

ZMĚNA Č. 2 ÚP MAJETÍN - návrh pro společné jednání a veřejné projednání

EVIDENČNÍ ČÍSLO : 225 - 004 - 117

ZHOTOVITEL : URBANISTICKÉ STŘEDISKO BRNO, SPOL. S R. O.

PROJEKTANTI : ING. ARCH. V. CIZNEROVÁ, ING. ARCH. A. CHMELOVÁ,
MGR. L. BURYŠKOVÁ, ING. P. VESELÝ

POŘIZOVATEL : MAGISTRÁT MĚSTA OLOMOUCE

MĚŘÍTKO : 1 : 50 000

DATUM : ÚNOR 2026

www.usbrno.cz
USB
urbanistické středisko brno

II.3

