


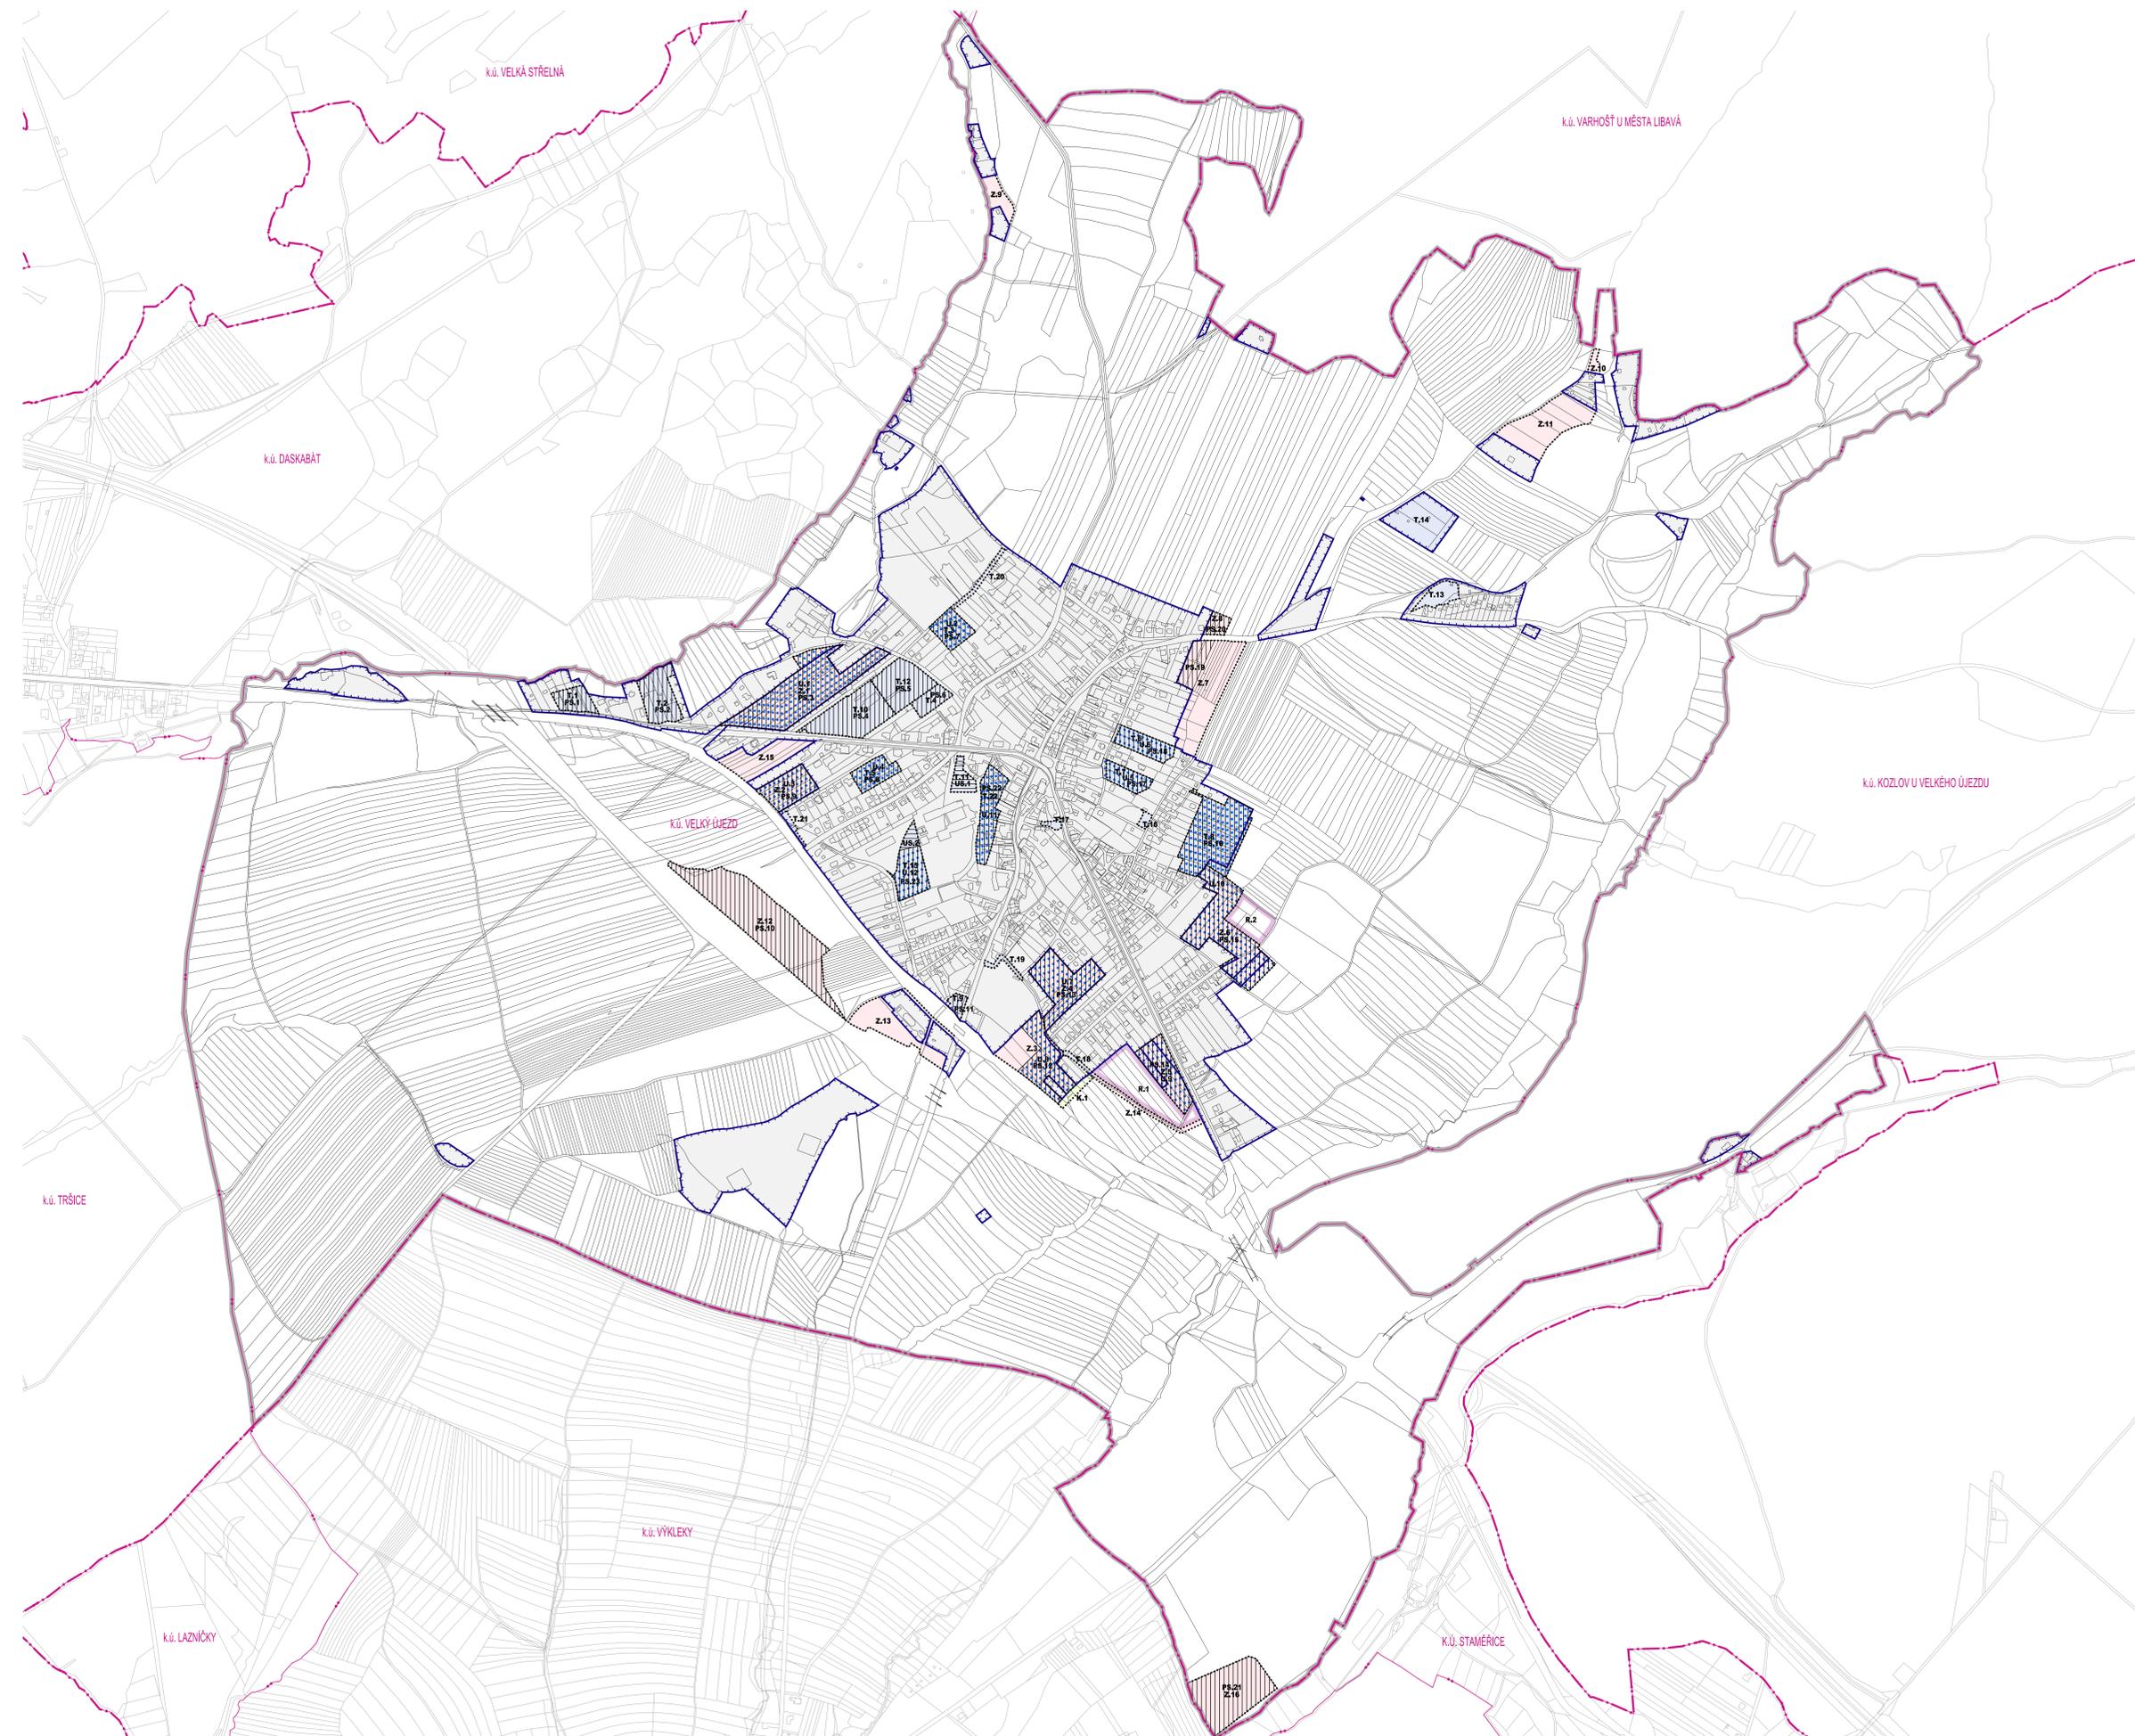

ÚZEMNÍ PLÁN



HRANICE

	ŘEŠENÉ ÚZEMÍ
	ČÁST ÚZEMNÍHO PLÁNU S PRIVKY REGULÁČNÍHO PLÁNU
	ZASTAVĚNÉ ÚZEMÍ
	ZASTAVITELNÁ PLOCHA
	TRANSFORMAČNÍ PLOCHA
	PLOCHA ZMĚN V KRAJINĚ
	ÚZEMNÍ REZERVA
	PLOCHY A KORIDORY PODMÍNĚNĚ UZAVŘENÍ PLÁNOVACÍ SMLOUVY
	PLOCHY A KORIDORY PODMÍNĚNĚ ZPRACOVÁNÍM ÚZEMNÍ STUDIE

PRIVKY MAPOVÉHO DÍLA

	HRANICE SPRÁVNÍHO OBVODU OBCE S ROZŠÍŘENOU PŮSOBNOSTÍ A JEHO NÁZEV
	HRANICE KATASTRÁLNÍHO ÚZEMÍ A JEHO NÁZEV
	PŮLHOŘIS - KATASTRÁLNÍ MAPA



Zpracoval: Inesed Kyril architektní s.r.o., Šumavská 416/15, 682 00 Břevo	КВЕДЗЮИУК	
Projektant: doc. Ing. arch. Jakub Kyril, Ph.D., ČKA 02672	Dopravní infrastruktura: Ing. Kateřina Pásková (Akvad DPK s.r.o.)	
Projektový tým: doc. Ing. arch. Jakub Kyril, Ph.D., Ing. arch. Jiří Kneřel Ing. arch. Bohuš Zourek, Ing. arch. Jan Štěpě Ing. arch. Zbyněk Pech	Zastavovací vodotok: Ing. Pavel Dvořák, Ph.D.	
	Odkazovací: Ing. Milan Převrál, Ph.D.	
	Zastavovací elektřina: Ing. Zdeněk Chudobný (PŘEKD s.r.o.)	
	Zastavovací plyn: Martin Budek (Plynogazní MB, spol. s r.o.)	
	Zábor pozemkové fondy: Ing. arch. Jiří Kneřel	
	USEB: PRND, Jiří Kocber (AGERS s.r.o.)	
Název akce: ÚZEMNÍ PLÁN VELKÝ ÚJEZD NÁVRH PRO SPOLEČNÉ JEDNÁNÍ A VEŘEJNÉ PROJEDNÁNÍ	Datum: 02 / 2024	
Název výkresu: VÝKRES ZÁKLADNÍHO ČLENĚNÍ ÚZEMÍ	Formát: 1155 x 840 mm	
	Číslo zakázky: 00877_01	
	Mřížka: 1 : 5 000	Číslo výkresu: I/01