




ÚZEMNÍ PLÁN

PLOCHY A KORIDORY S MOŽNOSTÍ VYUŽITÍ



VEŘEJNÉ PROSPĚŠNÉ STAVBY DOPRAVNÍ INFRASTRUKTURY

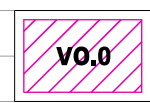

VEŘEJNÉ PROSPĚŠNÉ STAVBY OBČANSKÉHO VYBAVENÍ



VEŘEJNÉ PROSPĚŠNÉ STAVBY PRO VEŘEJNÁ PROSTRANSTVÍ

INFORMATIVNÍ ČÁST



ŘEŠENÉ ÚZEMÍ

PRÍKLADY MAPOVÉHO DÍLA




HRANICE SPRÁVNÍHO OBCE S ROZŠÍŘENOU PŮSOBNOSTÍ A JEHO NÁZEV



HRANICE KATASTRÁLNÍHO ÚZEMÍ A JEHO NÁZEV



POLOHOVÝ - KATASTRÁLNÍ MAPA

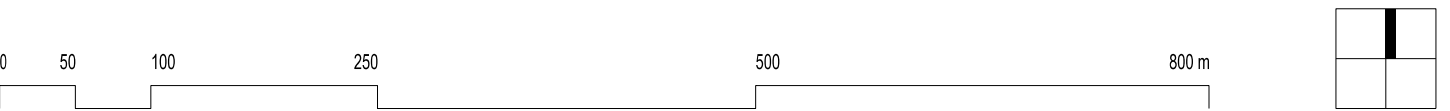

Zpracoval: Krajský úřad architektury s.r.o., Bělohorská 416/15, 602 00 Brno		Krajský úřad architektury s.r.o.	
Projektant: doc. Ing. arch. Jakub Kyndl, Ph.D., ČKA 02672	Dopravní infrastruktura: Ing. Kateřina Pásková (Krajský úřad architektury s.r.o.)	Datum: 02 / 2024	
Projektant (typ): doc. Ing. arch. Jakub Kyndl, Ph.D., Ing. arch. Jiří Konec Ing. arch. Bohumír Zounek, Ing. arch. Jan Štěpán Ing. arch. Zbyněk Pichl	Zastavovací vodováha: Ing. Pavel Dvořák, Ph.D.		
	Odborná kontrola: Ing. Milan Pásková, Ph.D.		
	Zastavovací elektrifikace: Ing. Zdeněk Chudovský (Krajský úřad architektury s.r.o.)		
	Zastavování plánem: Martin Bůžek (Krajský úřad architektury s.r.o.)		
	Zábor pozemkové fondy: Ing. arch. Jiří Konec		
	USEB: RNDr. Jiří Konec (Krajský úřad architektury s.r.o.)		
Název akce: ÚZEMNÍ PLÁN VELKÝ ÚJEZD NÁVRH PRO SPOLEČNÉ JEDNÁNÍ A VEŘEJNÉ PROJEDNÁNÍ		Formát: 1155 x 840 mm	
Název výkresu: VÝKRES VEŘ. PROSPĚŠNÝCH STAVEB, OPATŘENÍ A ASANACÍ		Číslo výkresu: 00677_01	
Měřítko: 1 : 5 000		Číslo výkresu: I/03	