

PRVKY URBANISTICKÉ KOMPOZICE

PROSTOROVÁ STRUKTURA ZÁSTAVBY

 STÁVAJÍCÍ A NAVRHOVANÁ ZÁSTAVBA

 NAVRHOVANÁ ZÁSTAVBA - OBČANSKÉ VYBAVENÍ

 HRANICE SÍDLA

STRUKTURA VYUŽITÍ ÚZEMÍ

 CENTRA VEŘEJNÉ OBČANSKÉ VYBAVENOSTI MĚSTYSE

 ŠKOLSTVÍ

 SPORT

 HŘBITOV

 VEŘEJNÉ PARKY

LINIOVÉ VÁZBY V ÚZEMÍ

 PĚŠÍ PROMĚNADY

 CYKLOSTEZKY

 STROMOŘADÍ

VYUŽITÍ ÚZEMÍ

 URBANIZOVANÉ ÚZEMÍ

 SÍDLNÍ ZELEN'

 VOLNÁ KRAJINA


 LESY A KRAJINNÁ ZELEN'

 VODNÍ TOKY A PLOCHY

PRVKY MAPOVÉHO DÍLA

 POLOHOUPIS - KATASTRÁLNÍ MAPA

 VÝŠKOPIS - VRSTEVNICE PO 2 m

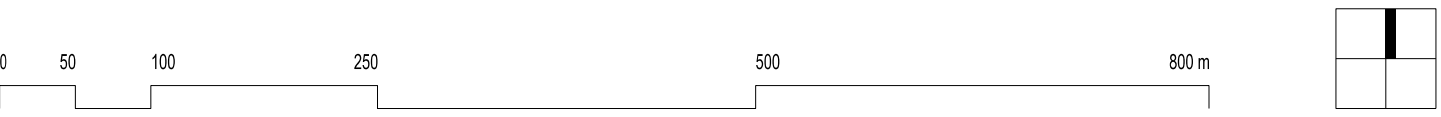

Zpracovatel: Kniha Kniha architektura s.r.o., Benátská 416/15, 602 00 Brno		Kнижечный	
Projektant: doc. Ing. arch. Jakub Kyndl, Ph.D., ČKA 02672	Dopravní infrastruktura: Ing. Kateřina Písková (Kadeř DPK s.r.o.)		
Projektové týmy: doc. Ing. arch. Jakub Kyndl, Ph.D., Ing. arch. Jiří Konec Ing. arch. Bohumír Zounek, Ing. arch. Jan Špalek Ing. arch. Zbyněk Pich	Zastavování vodohospodářství: Ing. Pavel Dvořák, Ph.D.		
	Zastavování elektřiny: Ing. Zdeněk Chudobný (KONKO s.r.o.)		
	Zastavování plánování: Martin Bulek (Přijímací MB, spol. s r.o.)		
	Zábor přírodních fondů: Ing. arch. Jiří Konec		
Název akce: ÚZEMNÍ PLÁN VELKÝ ÚJEZD NÁVRH PRO SPOLEČNÉ JEDNÁNÍ A VEŘEJNÉ PROJEDNÁNÍ		Datum: 02 / 2024	
Název výstupu: SCHÉMA URBANISTICKÉ KOMPOZICE		Formát: 1155 x 840 mm	
		Číslo zakázky: 00677_01	
		Měřítko: 1 : 2 500	
		Číslo výstupu: I/S	