

STAV	NÁZEV	MMIO RÚ	
			KANALIZACE JEDNOTNÁ
			KANALIZACE SPLÁŠKOVÁ
			KANALIZACE SPLÁŠKOVÁ - VÝTLAK
			OSTŘIRNA ODPADNÍCH VOD
			PŘEČERPÁVACÍ STANICE
			VODOVODNÍ ŘÁD
			VODOVODNÍ ŘÁD - VÝTLAK
			VODNÍ ZDROJ
			VODOJEM
			VODOTEČ
			VODOTEČ - ZATRUJBNĚNÁ
			ELEKTRICKÉ VEDENÍ DISTRIBUČNÍ SOUSTAVY 22 kV VZDUŠNĚ
			ELEKTRICKÉ VEDENÍ DISTRIBUČNÍ SOUSTAVY 22 kV - KABEL
			ELEKTRICKÁ STANICE 22 kV
			PLYNOVOD VTL
			PLYNOVOD STL
			REGULAČNÍ STANICE VTL STL
			STANICE KATODOVÉ OCHRANY
			ELEKTRONICKÉ KOMUNIKAČNÍ VEDENÍ VÝZNAMNÉ
			RADIODIŘEŽOVÁ TRASA
			ELEKTRONICKÉ KOMUNIKAČNÍ ZAŘÍZENÍ


STABILIZOVANÉ	NÁVRH	
		PLOCHY VODNÍ A VODOHOSPODÁŘSKÉ VŠEOBECNÉ (WU)

	ŘEŠENÉ ÚZEMÍ
	HRANICE ZASTAVĚNÉHO ÚZEMÍ
	PLOCHY STABILIZOVANÉ V ZASTAVĚNÉM ÚZEMÍ
	PLOCHY TRANSFORMACE A PLOCHY ZASTAVITELNÉ
	ÚZEMNÍ REZERVA
	NÁVRHOVÁ PLOCHA A JEJÍ KÓD

	OCHRANNÉ PÁSMO ELEKTRICKÉHO VEDĚNÍ BEZPEČNOSTNÍ PÁSMO PLYNOVODU NEBO ZÁŽEŇÍ BEZPEČNOSTNÍ PÁSMO SKAČ OCHRANNÉ PÁSMO VĚŽI
--	--

 LESY

	HRANICE SPRÁVNÍHO OBLASTI OBCE S ROZŠIŘENOU PŮSOBNOSTÍ A JEHO NÁZEV
	HRANICE KATASTRÁLNÍHO ÚZEMÍ A JEHO NÁZEV
	POLCHOPIS – KATASTRÁLNÍ MAPA
	VÝŠKOPIS – VRSTEVNICE PO 2 m

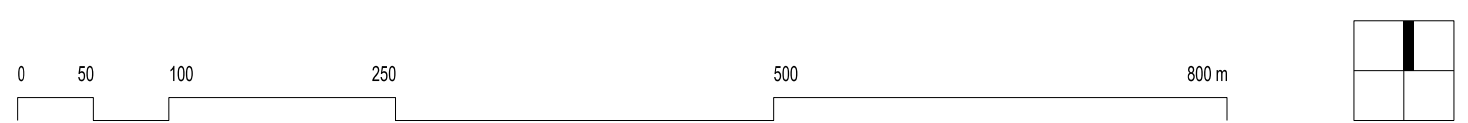

Projektant: Ing. arch. Jakub Kyndl, Ph.D., ČKA 03872 Ing. arch. Jakub Kyndl s.r.o., Šumavská 615/1, 602 00 Brno		КНИЖЕЛЬНЫЙ	
Projekt: doc. Ing. arch. Jakub Kyndl, Ph.D., ČKA 03872 Projektář (yr): doc. Ing. arch. Jakub Kyndl, Ph.D., Ing. arch. Jiří Kveřel, Ing. arch. Bohuš Zdobych, Ing. arch. Jan Šedl, Ing. arch. Zbyněk Peč	Doposmi infrastruktura: Ing. Kateřina Pěšková (JASPER DPA s.r.o.) Zastavovací vodov: Ing. Pavel Dořka, Ph.D. Odčernávací: Ing. Milan Pilcovič, Ph.D.		
	Zastavovací elektřinová: Ing. Zdeněk Chudáček (AKKO s.r.o.) Martin Buzek (Plynárenský MB, spol. s r.o.)		
	Zelený územní fond: Ing. Zdeněk Pásek Územní úřad: RNDr. Jiř Kníče (JASPER s.r.o.)		
Název území: ÚZEMNÍ PLÁN VELKÝ ÚJEZD NÁVRH PRO SPOLEČNÉ JEDNÁNÍ A VEŘEJNÉ PROJEDNÁNÍ		Datum: 02 / 2026 Formát: 1155 x 840 mm Číslo zakázky: 00877-80	
Název výkresu: VÝKRES TECHNICKÉ INFRASTRUKTURY		Měřítko: 1 : 5 000 Číslo výkresu: 1104	