


situace celková

m 1:300

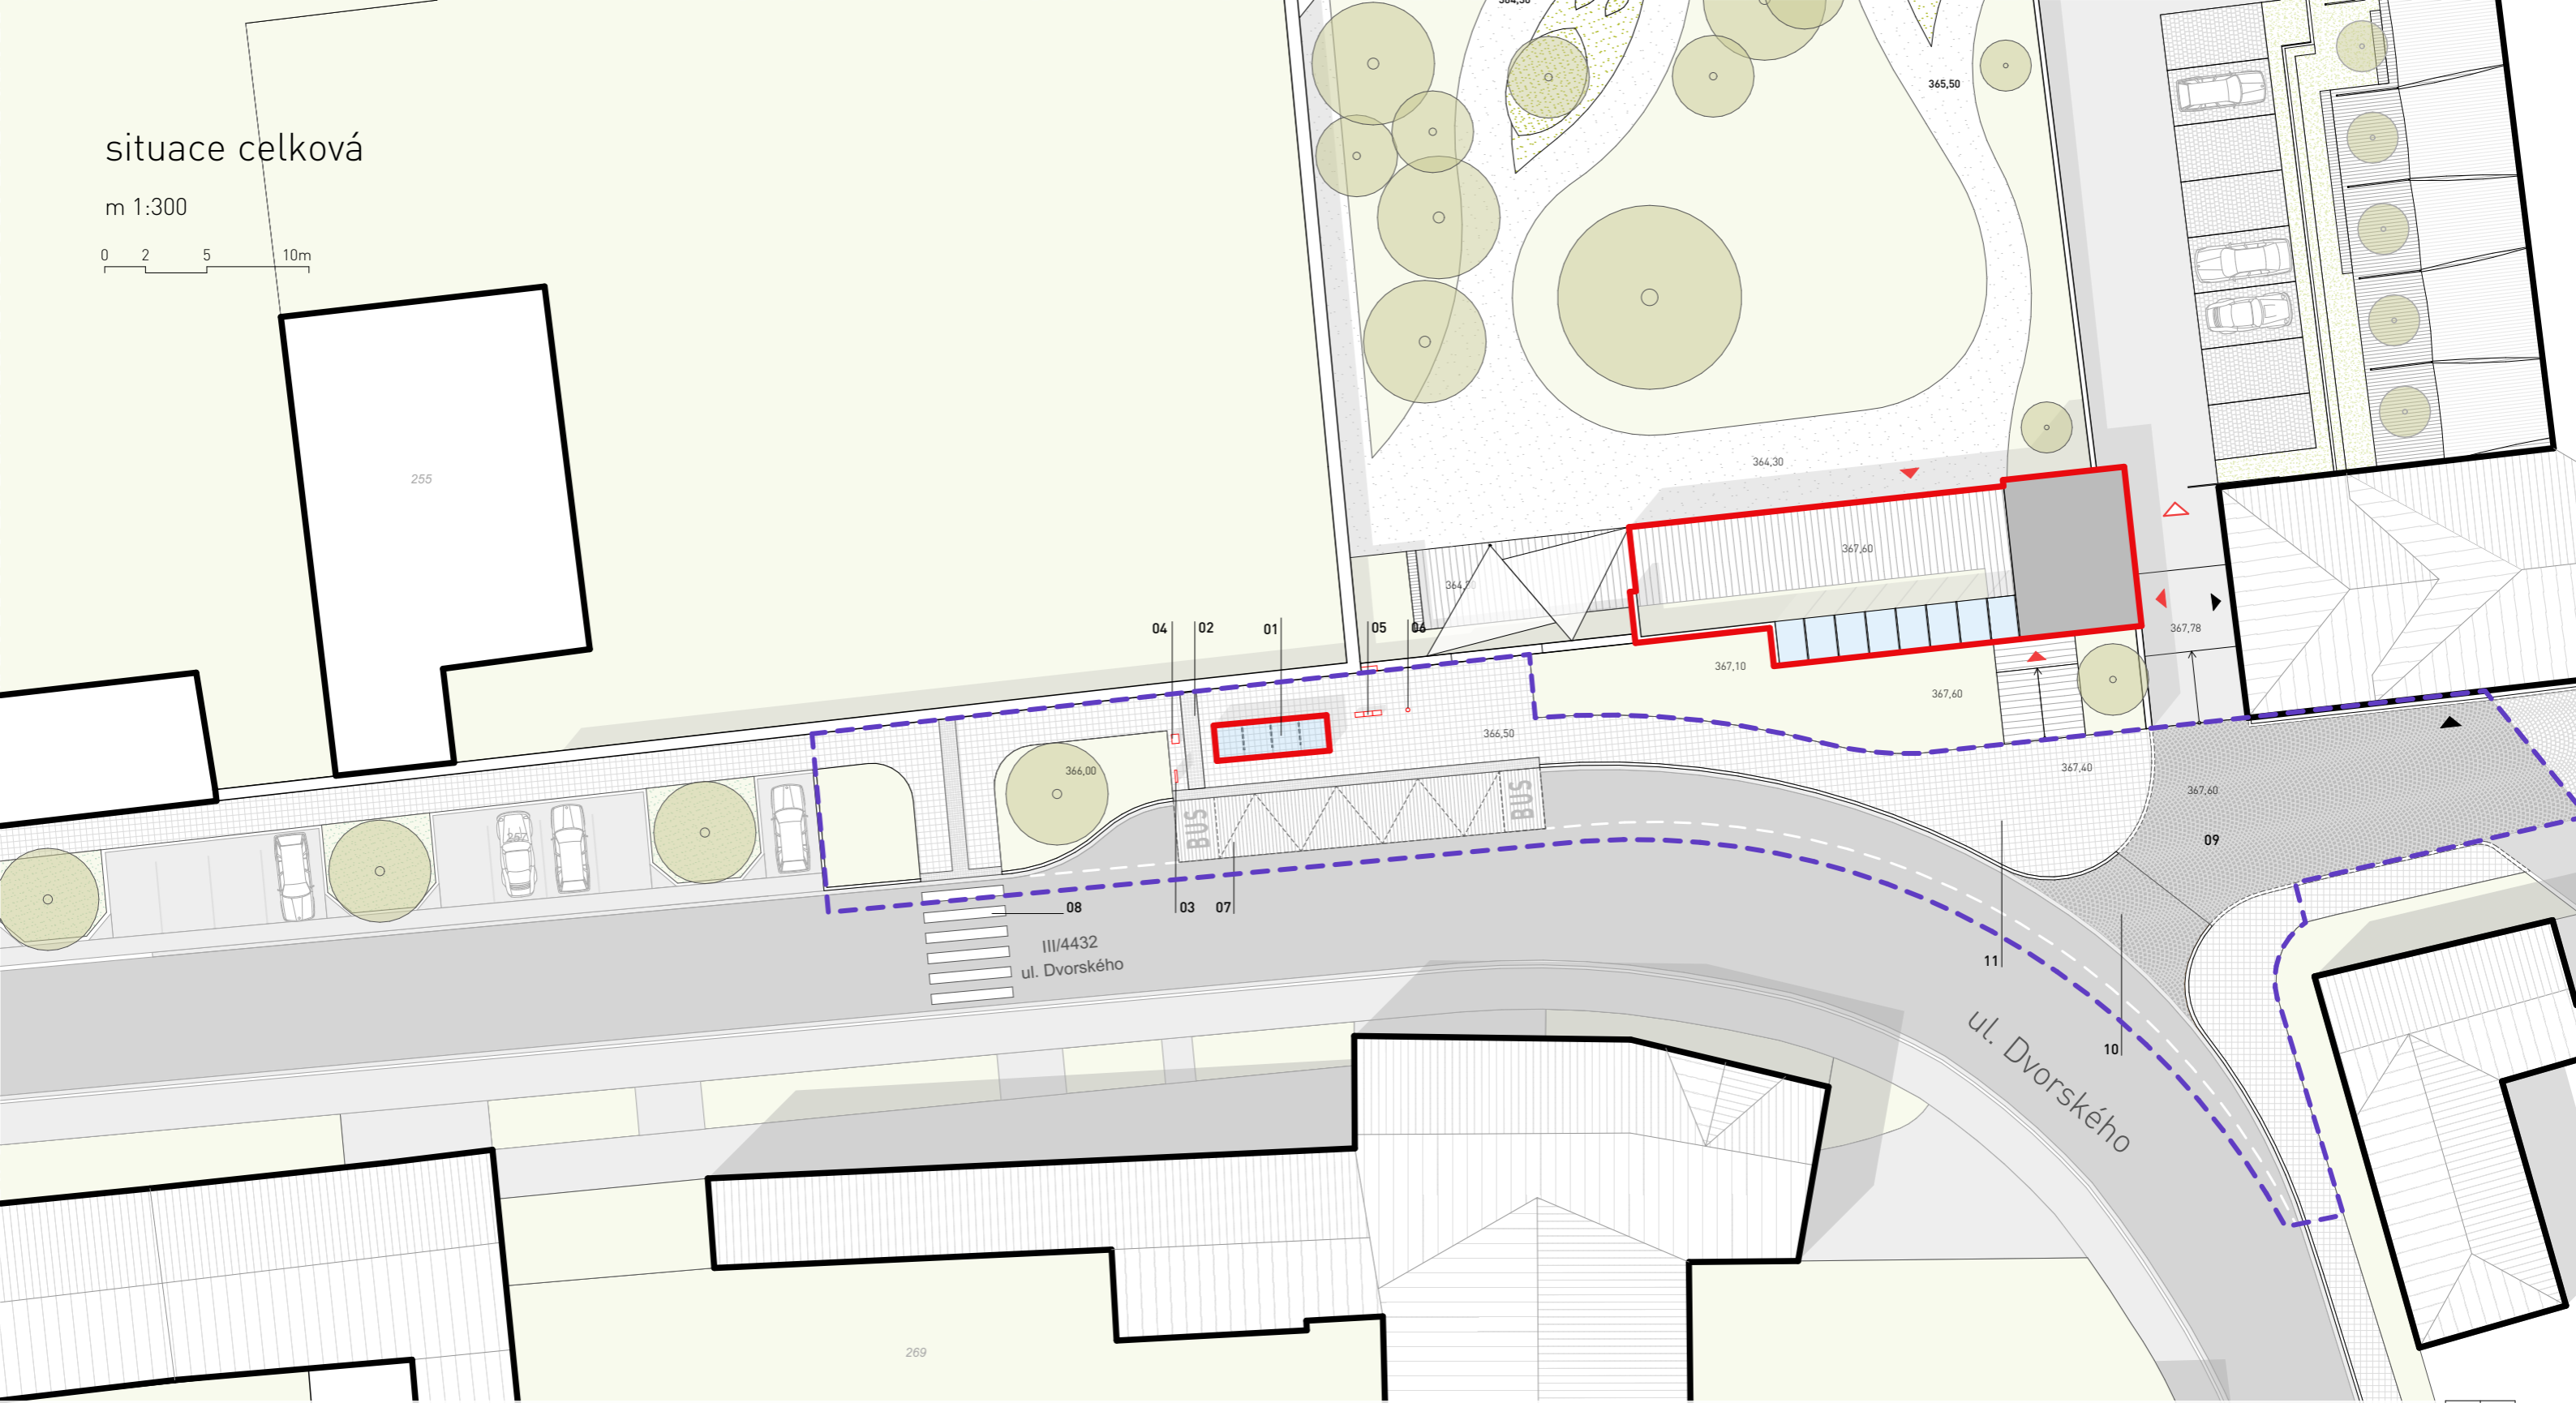






 



0 2 5 10m



legenda značení

- 01** autobusový přístřešek, typizovaný výrobek, ocelová nosná konstrukce opláštěna bezpečnostním sklem
- 02** signální pás, šíře 800mm navazuje na označník zastávky a na pozici dveří kloubového autobusu
- 03** označník zastávky s displejem s aktuálními časy příjezdu autobusů.
- 04** nová pozice parkovacího automatu
- 05** typové ocelové koše na tříděný odpad
- 06** nová pozice lampy VO
- 07** stání pod autobusem betonová plocha

- 08** nový přechod pro pěší lze umístit za předpokladu zrušení 4 parkovacích stání
- 09** plocha vydlážděná ze žulových kostek, komunikace v jedné úrovni se stávající úrovní chodníku, upravení výškových pozic vík od kanálů do nové úrovně komunikace
- 10** nájezd z hlavní komunikace na dlážděnou plochu bude plynulý a vydlážděn žulovými kostkami
- 11** Chodníky vydlážděny z betonových dlaždic formátu 300 x 300 mm,

-  řešené objekty
-  rozhraní řešeného území
-  původní průběh okraje komunikace
-  hranice parcel katastru
-  navrhovaný vjezd do areálu
-  vstup do navrhovaného objektu
-  stávající vstupy do objektu
-  chodník - betonová dlažba
-  plocha pro stání autobusu - beton
-  komunikace - dlažba ze žulových kostek
-  silnice - asfaltové plochy

zastávka MHD na Svatém Kopečku u Olomouce

objednavatel:
místo stavby:
stupeň p.d.:
datum:

Město Olomouc, Odbor kancelář architekta města Horní náměstí 583, 779 11 Olomouc
nám. Sadové 4/24, 779 00 Olomouc - Svatý Kopeček
studie
červenec 2025

generální projektant:
architektonické řešení:
dopravní řešení:
vypracovali:
e-mail, web:

atelier-r, s.r.o., tř. Spojenců 748/20, 779 00 Olomouc
Miroslav Pospíšil, autorizovaný architekt ČKA 03582
Ing. Petr Staněk
Jiří Foller, Robert Randys,
atelier-r@atelier-r.cz, www.atelier-r.cz

situace celková

b.1.2.

