


# OBJÍZDNÁ TRASA - těžká nákladní doprava

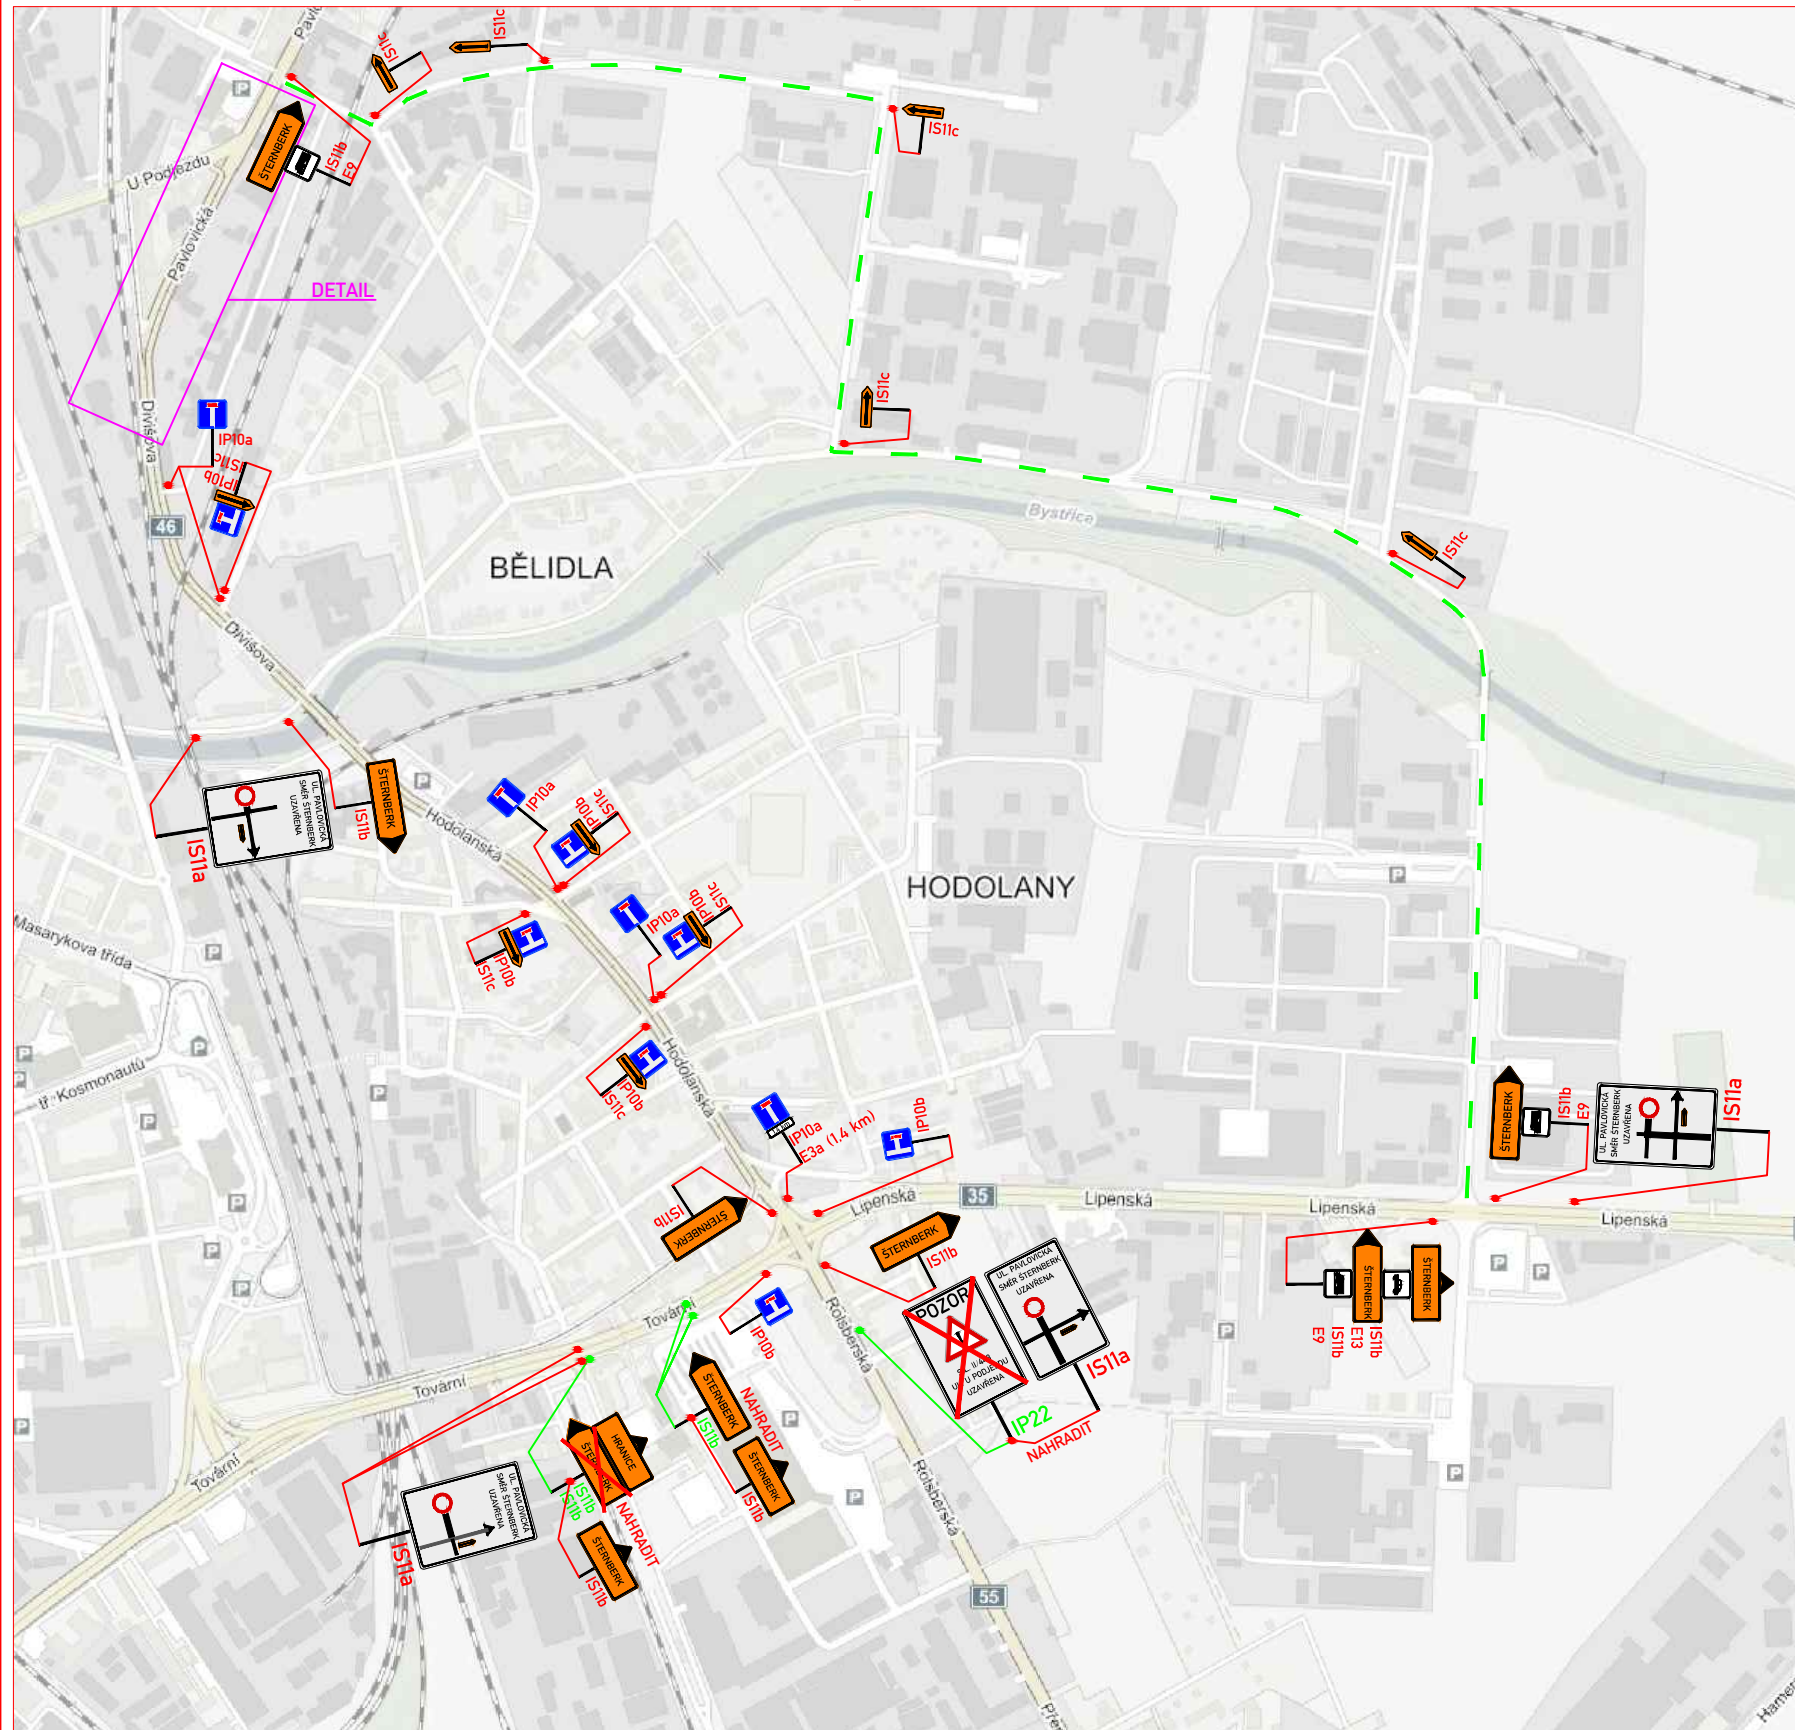

## LEGENDA:



A15


PŘECHODNÉ DOPRAVNÍ ZNAČENÍ



IP4b

STÁLÉ DOPRAVNÍ ZNAČENÍ


OBJÍZDNÁ TRASA

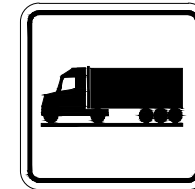

E13

## POZNÁMKA

Umístění přechodného DZ dle TP č.66  
(Zásady pro označování pracovních míst  
na pozemních komunikacích).  
Stávající DZ v rozporu se značením bude zakryto.

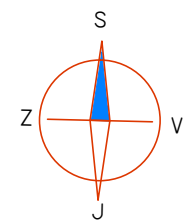

Zodp.projektant:	BEDNÁŘ		<b>DALSIKO</b> Kompletní s dopravního značení
Vypracoval:	BEDNÁŘ-ML		
Kontroloval:	BEDNÁŘ		
MÍSTO:	Olomouc, ul. Pavlovická		Vrahovická 18, 796 01 Prostějov tel: 725 120 324
AKCE:	REVITALIZACE BROWNFIELDS PAVLOVICKÁ		Datum: 5.2.2015
OBSAH:	Přechodné dopravní značení		arch. č. B050215-1 Výkres č.: 3