


OBJÍZDNÁ TRASA – osobní doprava

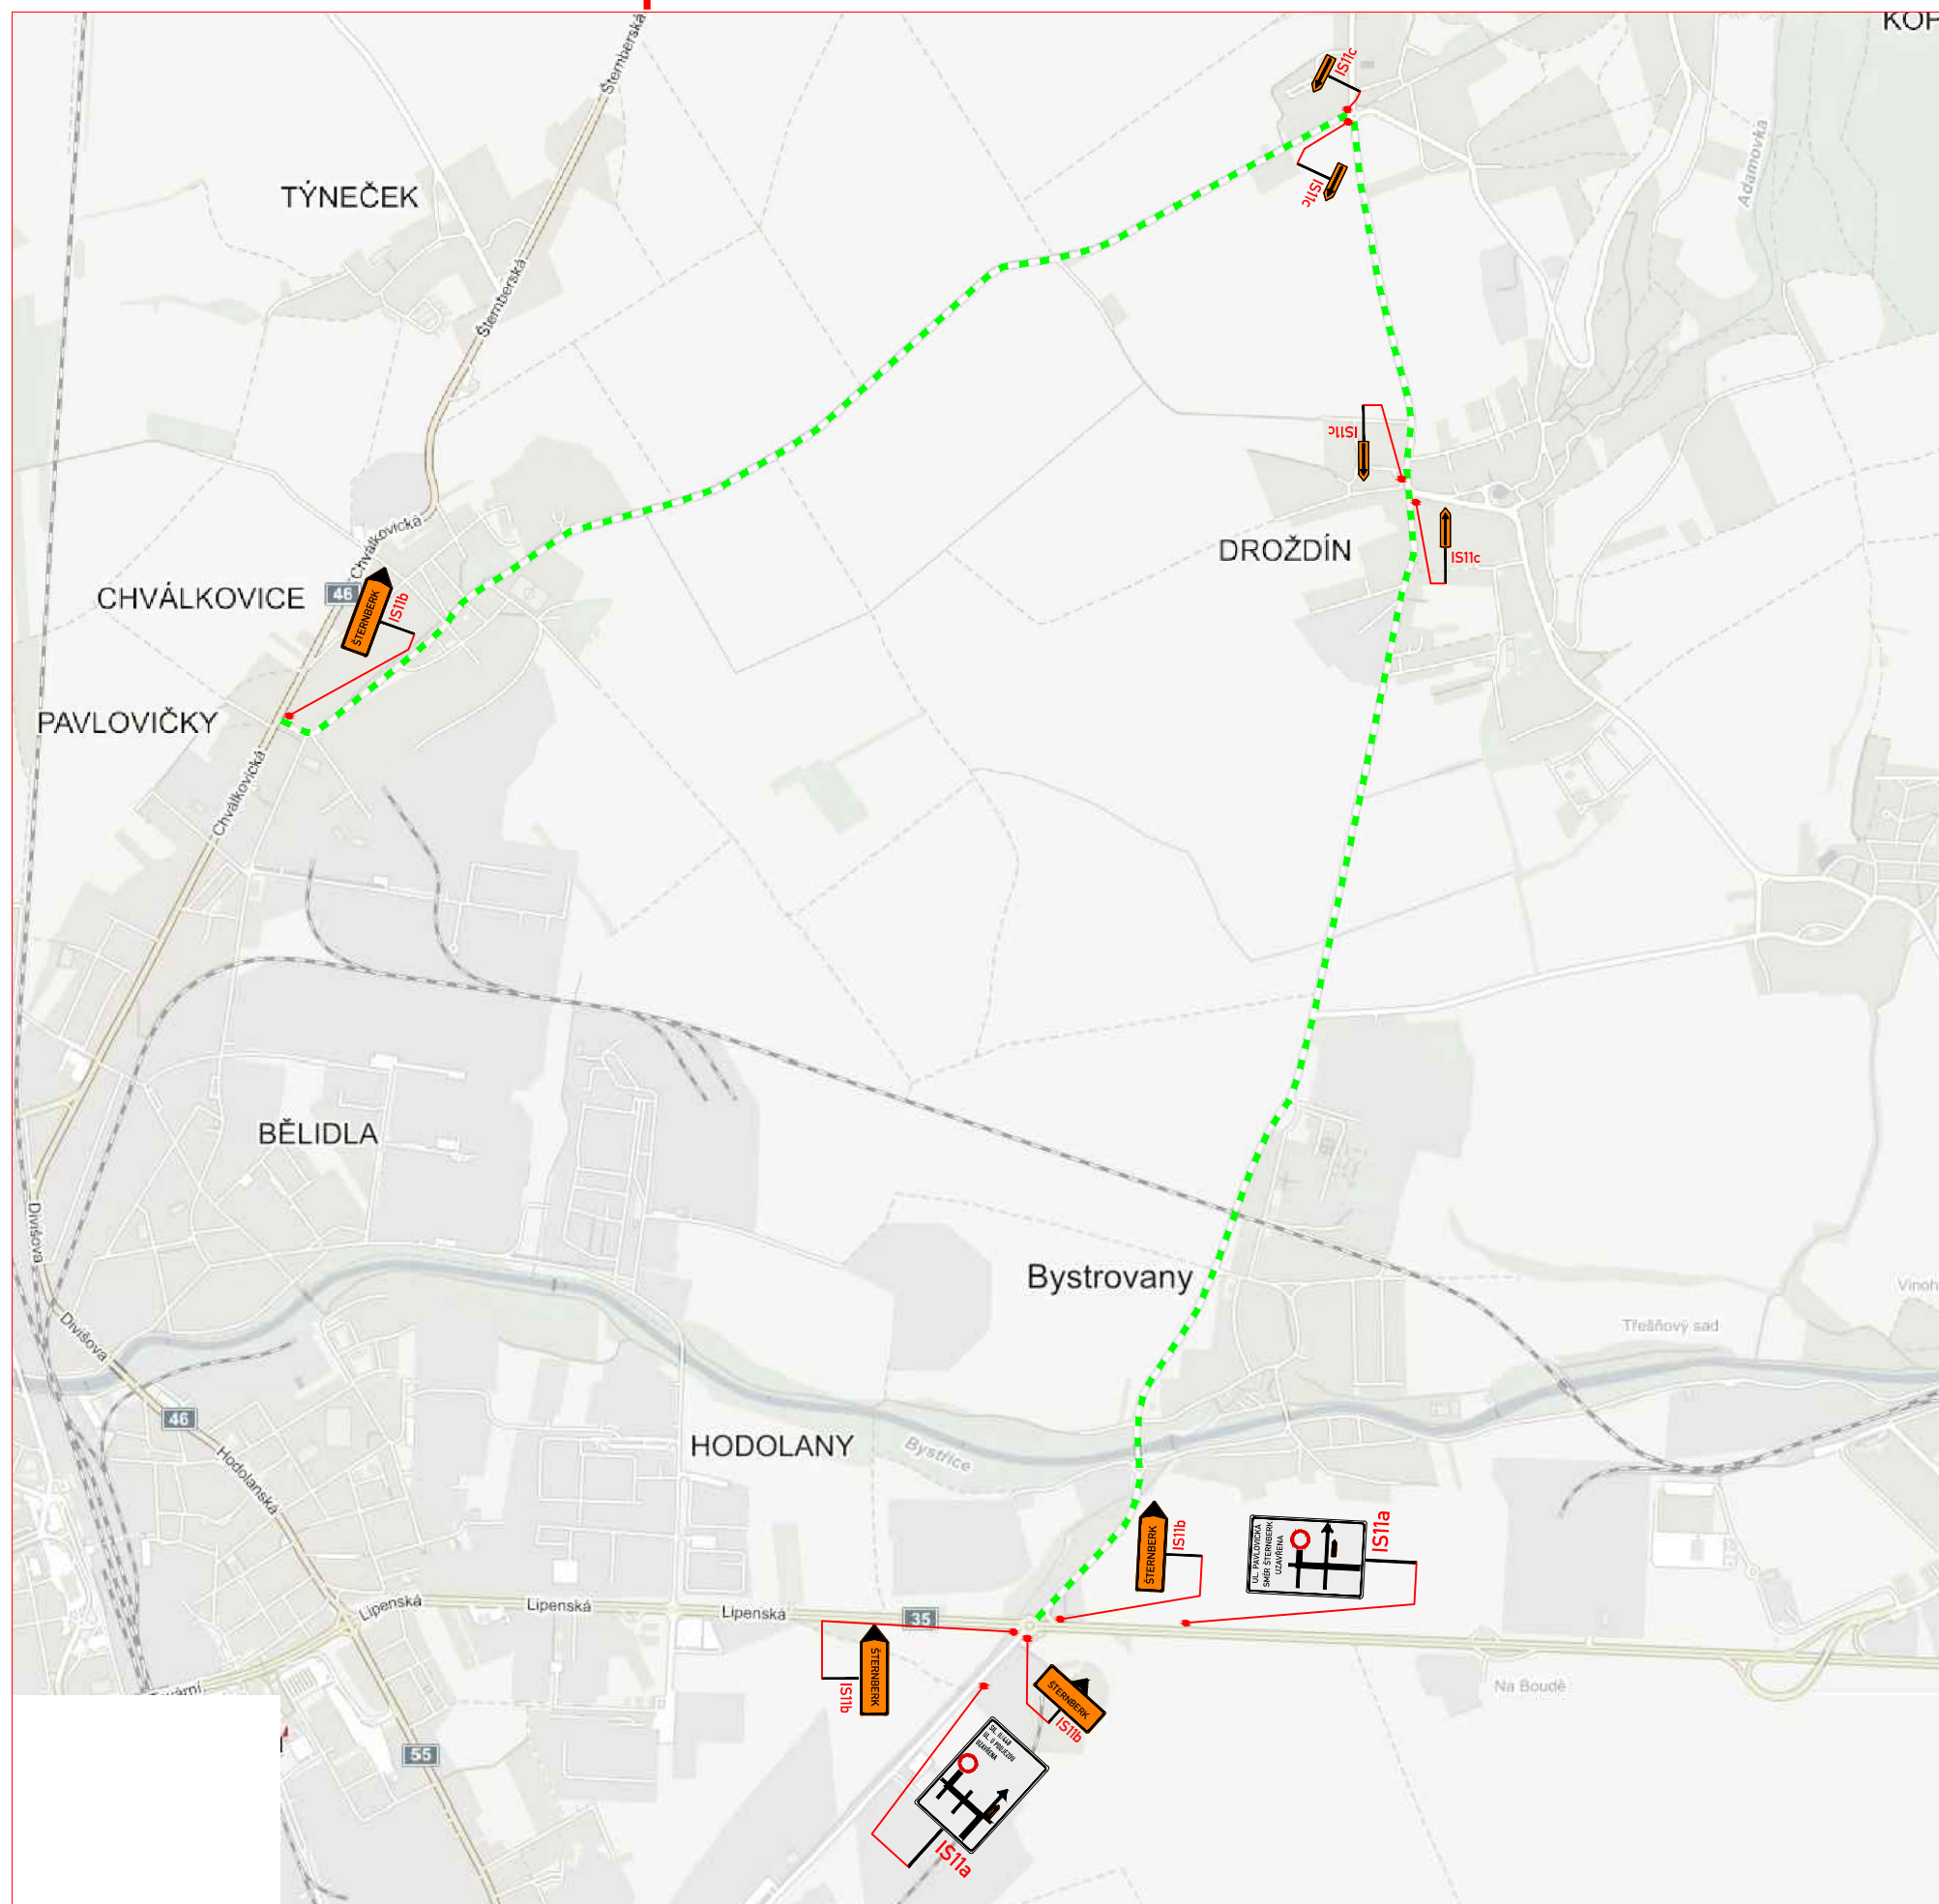

LEGENDA:



A15

PŘECHODNÉ DOPRAVNÍ ZNAČENÍ




P4b

STÁLÉ DOPRAVNÍ ZNAČENÍ




OBJÍZDNÁ TRASA

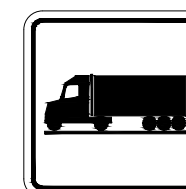



E13

POZNÁMKA

Umístění přechodného DZ dle TP č.66
(Zásady pro označování pracovních míst
na pozemních komunikacích).
Stávající DZ v rozporu se značením bude zakryto.

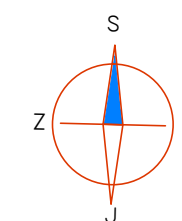

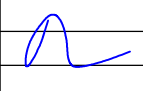Zodp.projektant:	BEDNÁŘ		
Vypracoval:	BEDNÁŘ-ML		
Kontroloval:	BEDNÁŘ		
MÍSTO:	Olomouc, ul. Pavlovická		Kompletní s dopravního značení
AKCE:	REVITALIZACE BROWNFIELDS PAVLOVICKÁ		Vrahovická 18, 796 01 Prostějov tel: 725 120 324 Datum: 10.3.2015
OBSAH:	Přechodné dopravní značení		arch. č. Výkres č.: B050215-1 4