


ÚZEMNÍ PLÁN DRAHANOVICE

Změna č. 5
VÝKRES ŠIRŠÍCH VZTAHŮ

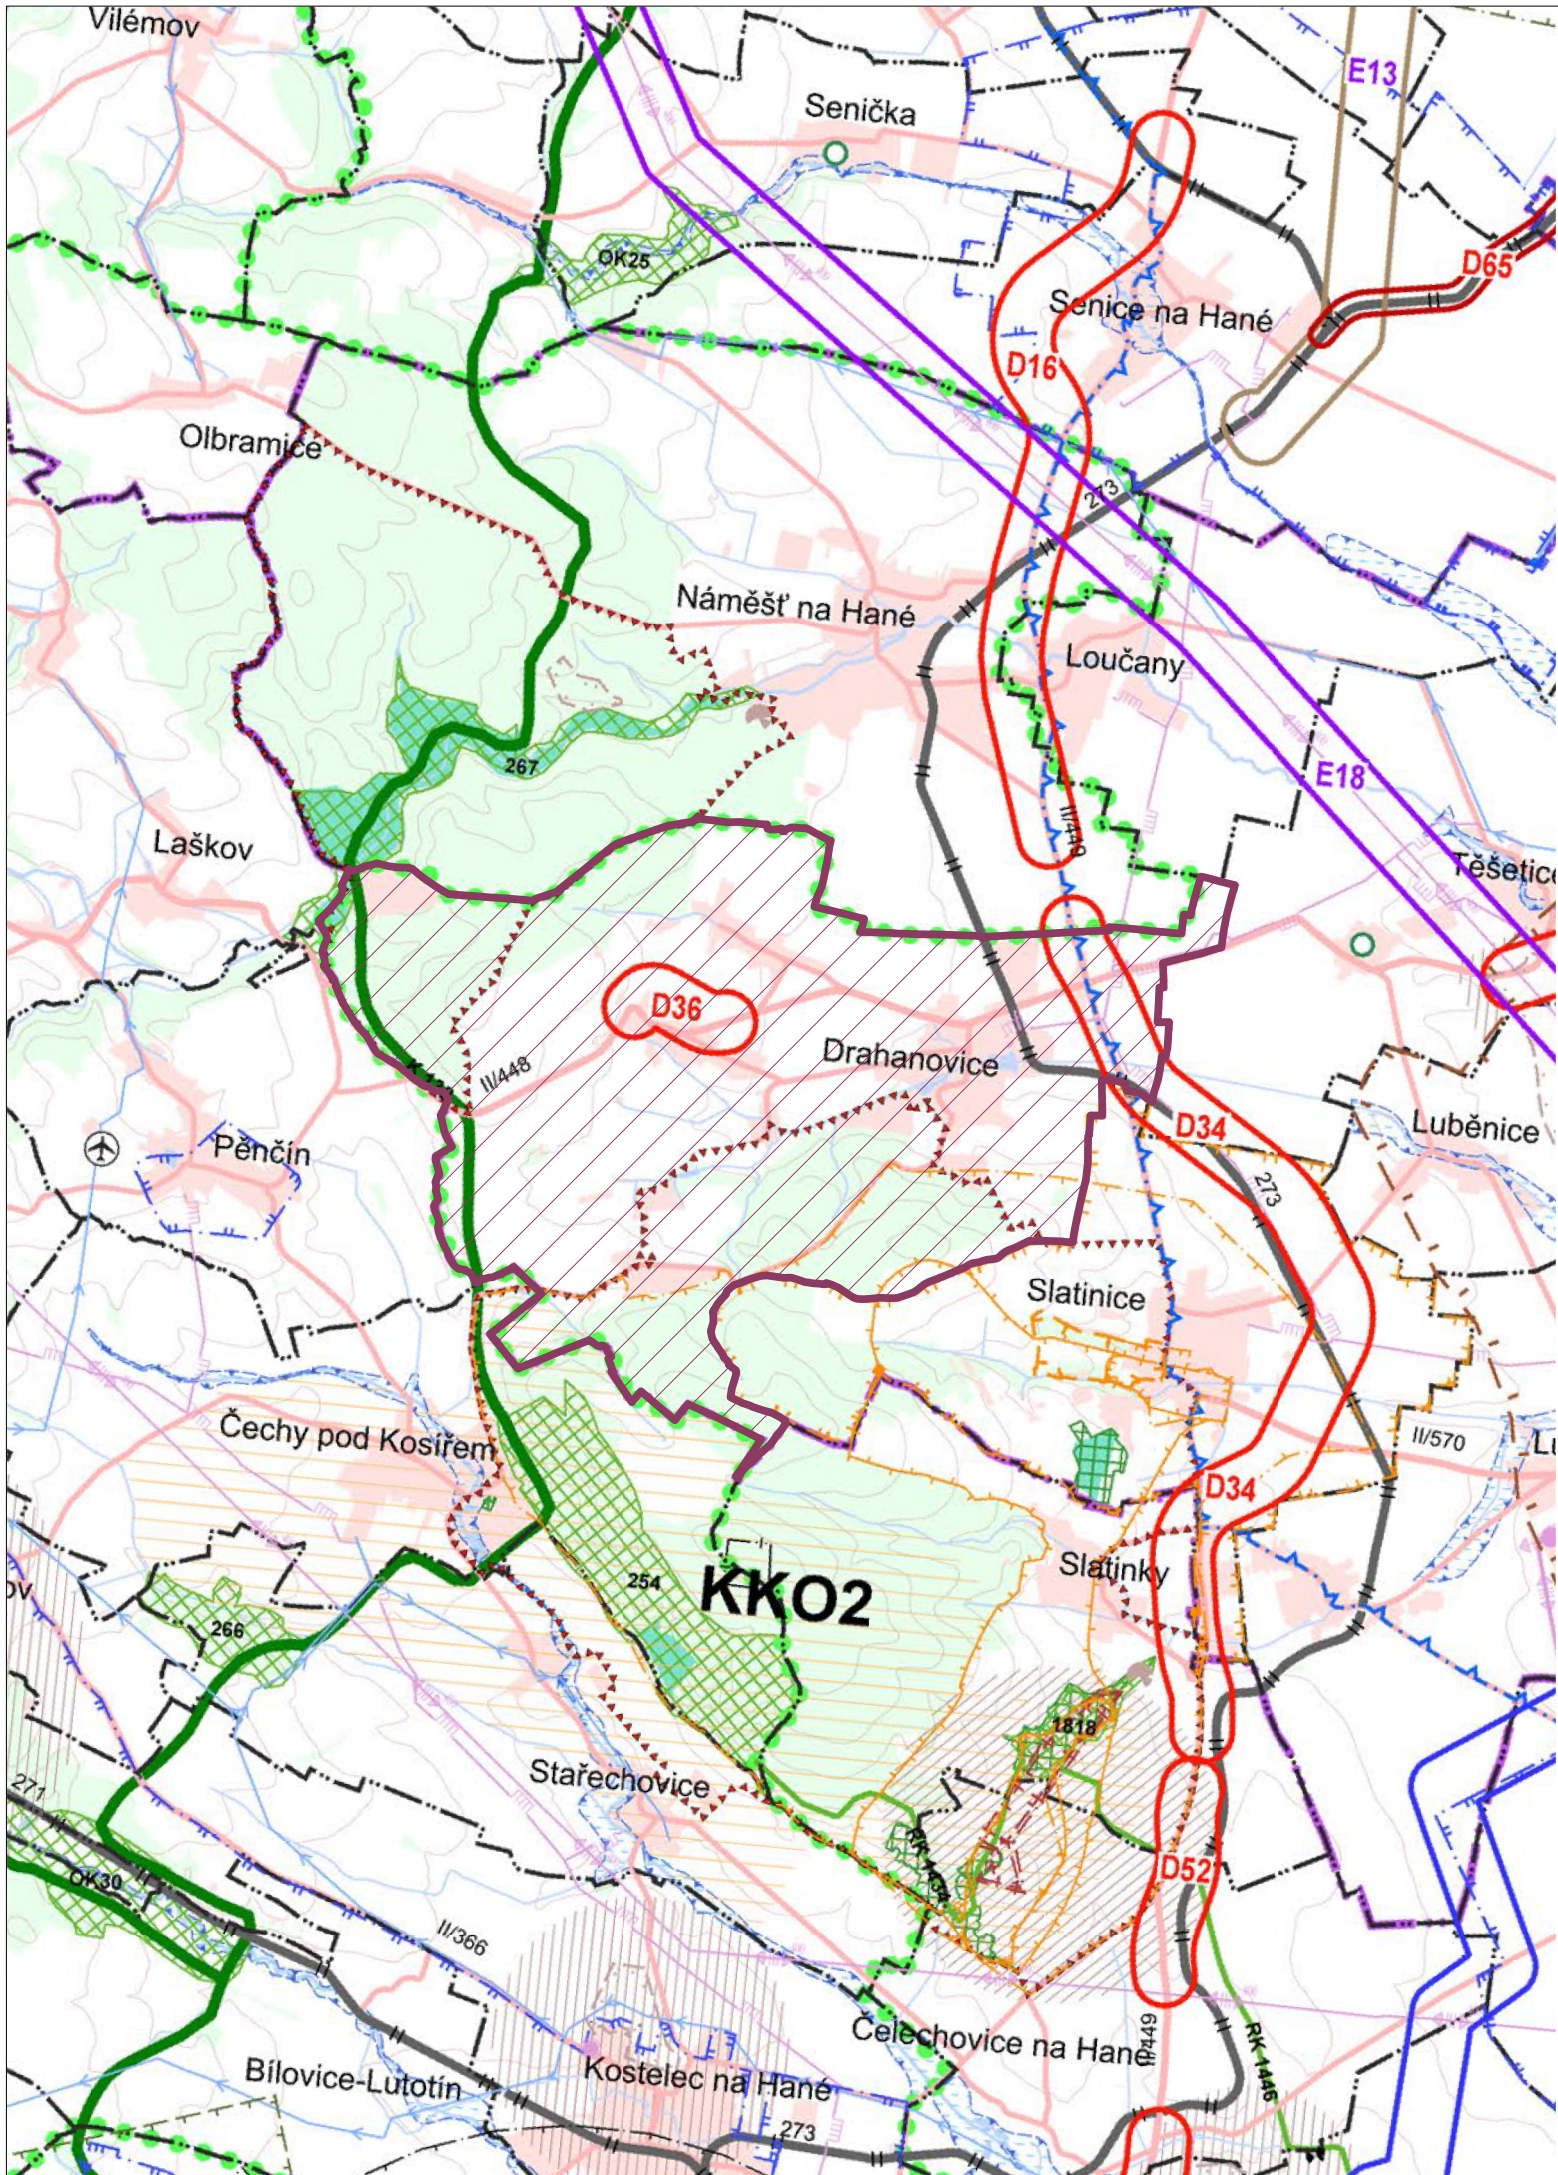

LEGENDA MĚNĚNÝCH JEVŮ ZÚR OK

NAVRH	ÚZEMNÍ REZERVA	
		DOPRAVNÍ INFRASTRUKTURA NADMÍSTNÍHO VÝZNAMU
		KORIDORY PRO SILNIČNÍ DOPRAVU
		KORIDORY PRO ŽELEZNIČNÍ DOPRAVU
		TECHNICKÁ INFRASTRUKTURA NADMÍSTNÍHO VÝZNAMU
		KORIDOR PRO TECHNICKOU INFRASTRUKTURU - ZÁSOBOVÁNÍ PLYNEM
		PLOCHY A KORIDORY PRO TECHNICKOU INFRASTRUKTURU - ZÁSOBOVÁNÍ EL.ENERGII
		PLOCHY A KORIDORY PRO TECHNICKOU INFRASTRUKTURU - ZÁSOBOVÁNÍ PITNOU VODOU
		ÚZEMNÍ SYSTÉM EKOLOGICKÉ STABILITY NADMÍSTNÍHO VÝZNAMU
		NADREGIONÁLNÍ BIOKORIDOR S OZNAČENÍM
		REGIONÁLNÍ BIOCENTRUM S OZNAČENÍM
		REGIONÁLNÍ BIOKORIDOR S OZNAČENÍM
		PLOCHY K OCHRANĚ PŘÍRODNÍCH, KULTURNÍCH A CIVILIZAČNÍCH HODNOT NADMÍSTNÍHO VÝZNAMU
		ÚZEMÍ OCHRANY A ZACHOVÁNÍ KRAJINNÝCH HODNOT-KULTURNÍ KRAJINNÁ OBLAST
		OZNAČENÍ KULTURNÍ KRAJINNÉ OBLASTI
		PLOCHY A KORIDORY NADMÍSTNÍHO VÝZNAMU OSTATNÍ
		VYMEZENÍ REKREAČNÍCH KRAJINNÝCH CELKŮ S OZNAČENÍM
		STANOVENÍ ZÁSAD PRO OCHRANU A EXPLOATACI LOŽISEK NEROSTNÝCH SUROVIN
		OBJEKT LZE VYUŽÍT ČÁSTEČNĚ, NEBO PODMÍNEČNĚ PO SPLNĚNÍ VYBRANÝCH TECHNICKÝCH A ENVIROMENTÁLNÍCH PODMÍNEK
		OBJEKT NELZE VYUŽÍT KOMPLEXNĚ (JE DOTČEN LIMITY OCHRANY PŘÍRODY, V SOUČ. DOBĚ PŘEVAŽUJÍ ZÁK. ZÁJMY O OCHR. SLOŽEK ŽP NAD ZÁJMY VYUŽITÍ LOŽISKA)
		SPECIFICKÁ OBLAST S VYSOKOU KONCENTRACÍ STÁVAJÍCÍ A OČEKÁVANÉ TĚŽBY NEROSTNÝCH SUROVIN S OZNAČENÍM

ŘEŠENÉ ÚZEMÍ ÚP DRAHANOVICE

LEGENDA VYBRANÝCH STÁVAJÍCÍCH JEVŮ NADMÍSTNÍHO VÝZNAMU (STABILIZOVANÝ STAV)

	DOPRAVNÍ INFRASTRUKTURA NADMÍSTNÍHO VÝZNAMU		TECHNICKÁ INFRASTRUKTURA NADMÍSTNÍHO VÝZNAMU
	SILNICE I., II. A III. TŘÍDY S OZNAČENÍM		ZÁSOBOVACÍ VODOVODNÍ ŘAD
	DRÁHA ŽELEZNIČNÍ DOPRAVY CELOSTÁTNÍHO A REGIONÁLNÍHO VÝZNAMU S OZNAČENÍM		EL. VEDENÍ VVN 400KV
	LETIŠTĚ / HELIPORT		VTL PLYNOVOD S TLAKEM DO 40 BARŮ
			REGULAČNÍ STANICE VTL
			ELEKTRICKÁ STANICE

LEGENDA VYBRANÝCH JEVŮ, JEJICHŽ OCHRANA V ÚZEMÍ VYPLÝVÁ Z PLATNÝCH PRÁVNÍCH PŘEDPISŮ A ROZHODNUTÍ:

	ZÁVAZNÉ LIMITY VYPLÝVAJÍCÍ Z PRÁVNÍCH PŘEDPISŮ A ROZHODNUTÍ		OCHRANA KULTURNÍCH HODNOT
	OCHRANNÉ PÁSMO PŘÍRODNÍCH LÉČIVÝCH ZDROJŮ A PŘÍRODNÍCH MINERÁLNÍCH VOD		VESNICKÁ PAMÁTKOVÁ ZÓNA
	VNITŘNÍ LÁZEŇSKÉ ÚZEMÍ		OSTATNÍ PLOCHY SE ZVLÁŠTNÍM REŽIMEM
	VNĚJŠÍ LÁZEŇSKÉ ÚZEMÍ		PODDOLOVANÉ ÚZEMÍ
	OCHRANNÉ PÁSMO VODNÍHO ZDROJE II. STUPNĚ		ZÁJMOVÉ ÚZEMÍ MIN. OBRANY - VZDUŠNÉ PROSTORY A LETECKÁ ZABEZP. ZAŘÍZENÍ (*)
	STANOVENÉ ZÁPLAVOVÉ ÚZEMÍ Q100		ZÁJMOVÉ ÚZEMÍ MINISTERSTVA OBRANY - PRO VÝSTAVBU A KOMUNIKAČNÍ ZAŘÍZENÍ (*)
	CHRÁNĚNÁ OBLAST PŘIROZENÉ AKUMULACE VOD		

	OCHRANA PŘÍRODNÍCH HODNOT		LEGENDA JEVŮ OSTATNÍCH:
	ÚZEMÍ NATURA 2000 - EVROPSKÝ VÝZNAMNÁ LOKALITA		HRANICE SPRÁVNÍHO ÚZEMÍ OBCE S ROZŠÍŘENOU PŮSOBNOSTÍ
	PŘÍRODNÍ PARK		HRANICE OBCE
	PŘÍRODNÍ REZERVACE		ORIENTAČNÍ VYMEZENÍ ZASTAVĚNÉHO ÚZEMÍ OBCÍ
	LOŽISKO VÝHRADNÍ		LESNÍ PLOCHY
	CHRÁNĚNÉ LOŽISKOVÉ ÚZEMÍ		VODNÍ PLOCHA
	NEVÝHRADNÍ LOŽISKO, PROGNÓZNÍ ZDROJ NEROSTNÝCH SUROVIN		VODNÍ TOK
	NEVÝHRADNÍ LOŽISKO, PROGNÓZNÍ ZDROJ NEROSTNÝCH SUROVIN MALÉHO ROZSAHU		

GENERÁLNÍ PROJEKTANT: sw architekti s.r.o.
Ing. arch. Tomáš Slavík | autorizovaný architekt ČKA 03 930 | 1. máje 33b, 783 35 Horka nad Moravou |
gsm + 420 732 807 128 | tomas.slavik@swarchitekti.cz | www.swarchitekti.cz

OBJEDNATEL: OBEC DRAHANOVICE
ODŮVODNĚNÍ
Č. ZAKÁZKY: 89.4
DATUM: 04/2025

ÚZEMNÍ PLÁN DRAHANOVICE - Změna č. 5

VÝKRES ŠIRŠÍCH VZTAHŮ

MĚŘITKO

1:50 000

Č. VÝKRESU

B/II.2