



• **úzký chodník**

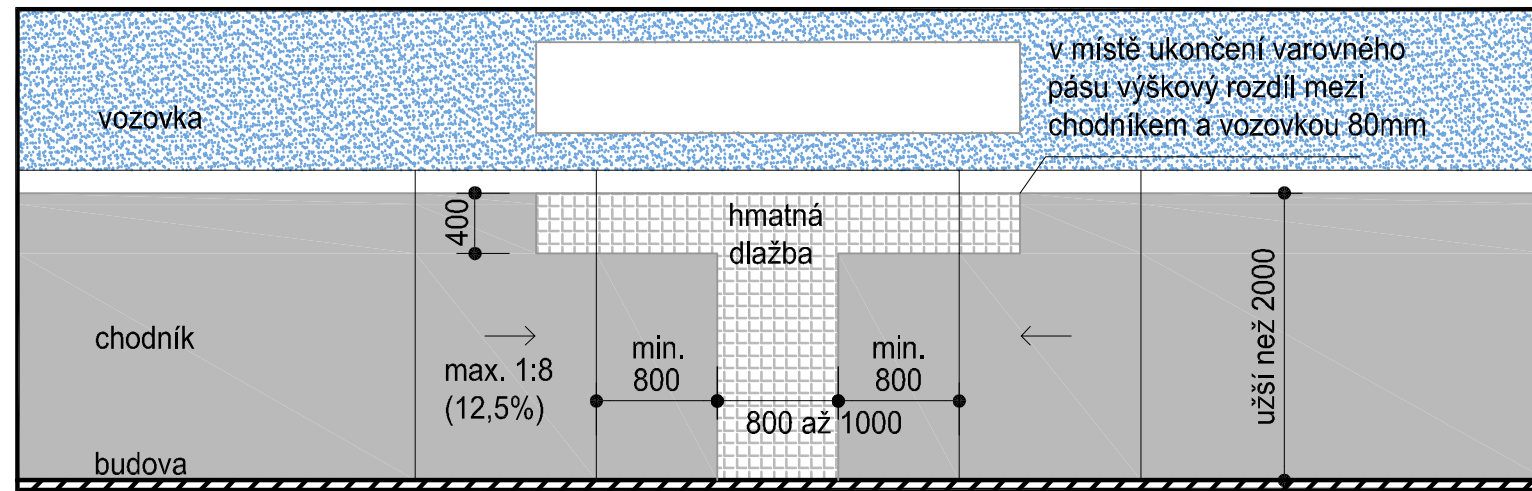


• **odsazený přechod pro chodce**

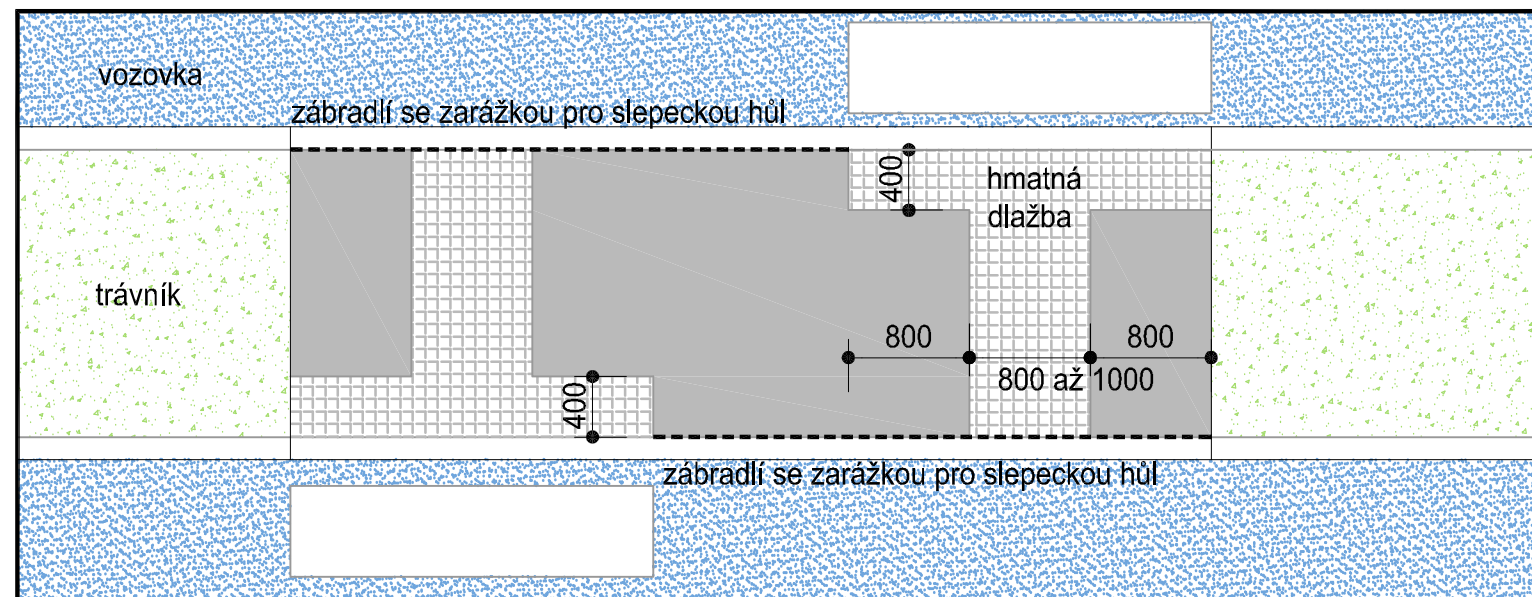

• **přechod pro chodce**



• **širší chodník**

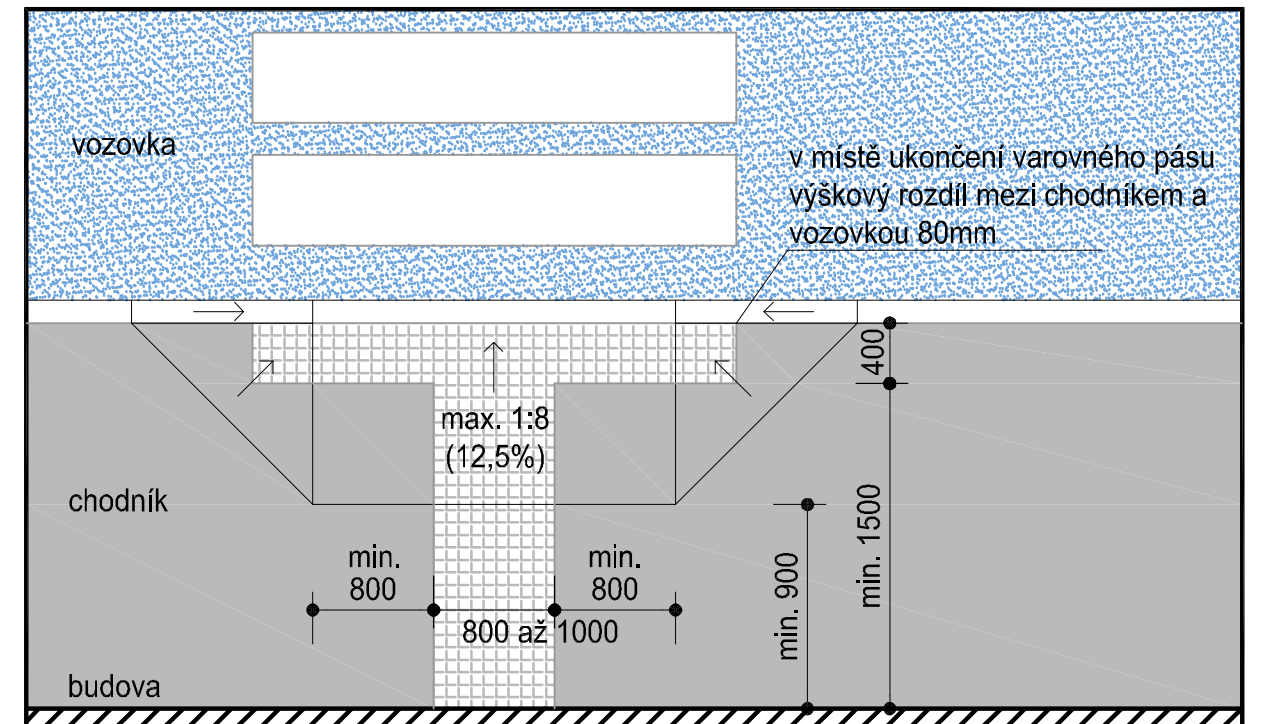

• **nároží se stykem dvou signálních pásů**

