

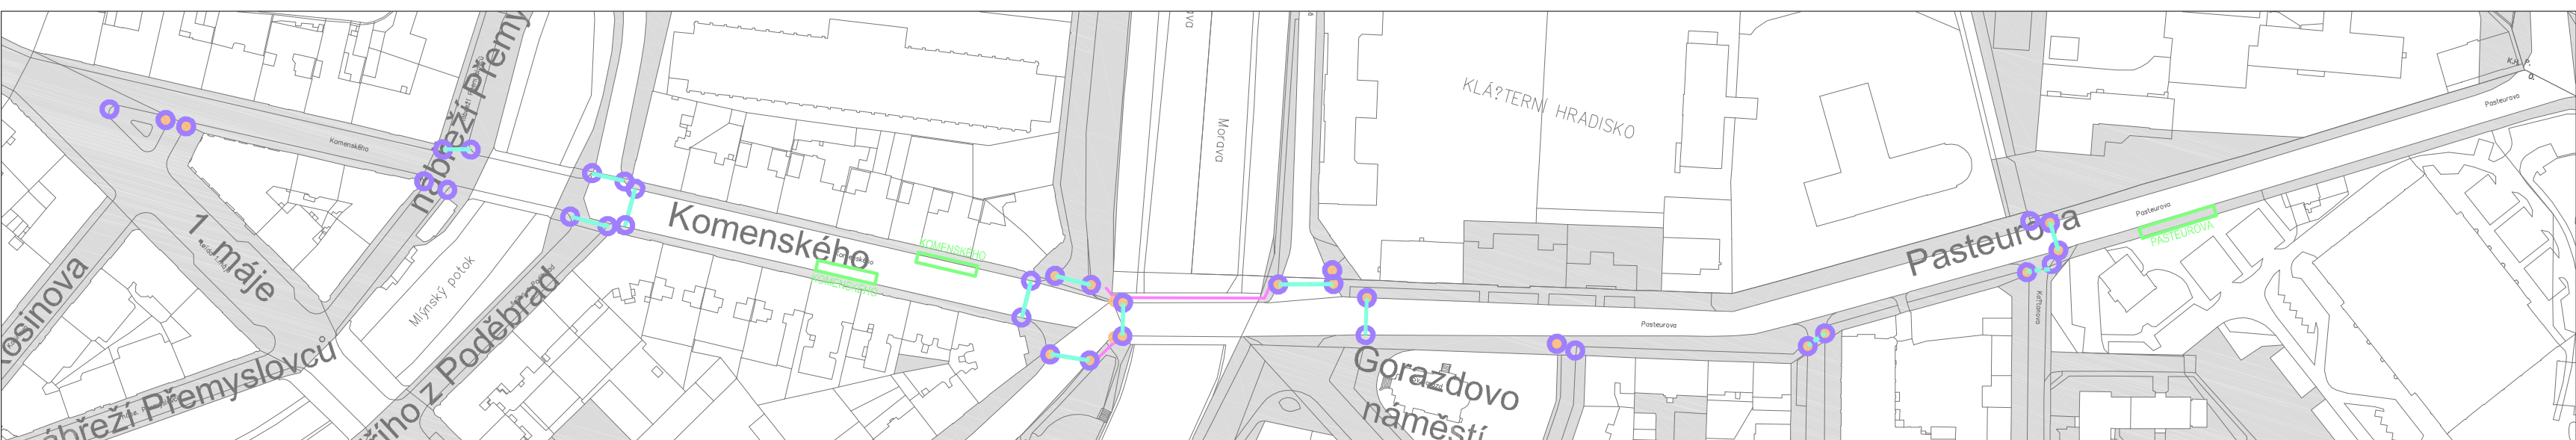


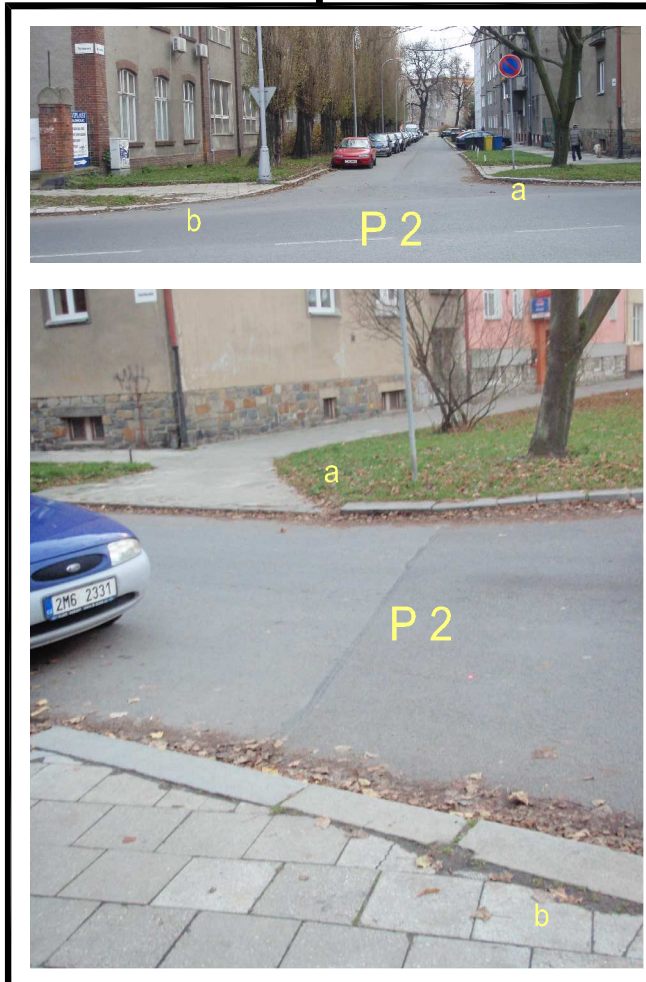

křižovatka již vyřešena v rámci vyššího stupně projektové dokumentace		K 1 a, b - provést hmatové úpravy (varovný a signální pás) K 2 a - provést hmatové úpravy (varovný a signální pás) b - provést hmatové úpravy (signální pás, varovný pás prodloužit) upravit délku přechodu (např. vybudovat vysazenou chodníkovou plochu)	K 3 a - provést hmatové úpravy (varovný a signální pás) b - provést signální pás, spojit varovný pás s K 4a upravit délku přechodu (např. vybudovat ostrůvek) K 4 a, b - provést signální pás upravit délku přechodu (např. vybudovat ostrůvek a vysazenou chodníkovou plochu) K 5 a - provést hmatové úpravy (varovný a signální pás) upravit délku přechodu (např. vybudovat vysazenou chodníkovou plochu) K 6 zvednout obrubník, provést hmatové úpravy (signální pás a vodičí linii)	křižovatka již vyřešena v rámci vyššího stupně projektové dokumentace	P 1 a - snížit obrubník, provést hmatové úpravy (varovný a signální pás) b - provést hmatové úpravy (varovný a signální pás)	P 2 a, b - snížit obrubník, provést hmatové úpravy (varovný a signální pás) upravit délku přechodu (např. vybudovat vysazenou chodníkovou plochu)	P 3 a - snížit obrubník, provést hmatové úpravy (varovný a signální pás) b - provést hmatové úpravy (varovný a signální pás) upravit délku přechodu (např. vybudovat vysazenou chodníkovou plochu) P 4 a, b - snížit obrubník, provést hmatové úpravy (varovný a signální pás) upravit délku přechodu (např. vybudovat ostrůvek)	P 5 provést hmatové úpravy (varovný a signální pás) P 6 provést hmatové úpravy (signální pás a vodičí linii)
---	--	---	---	---	--	---	--	---

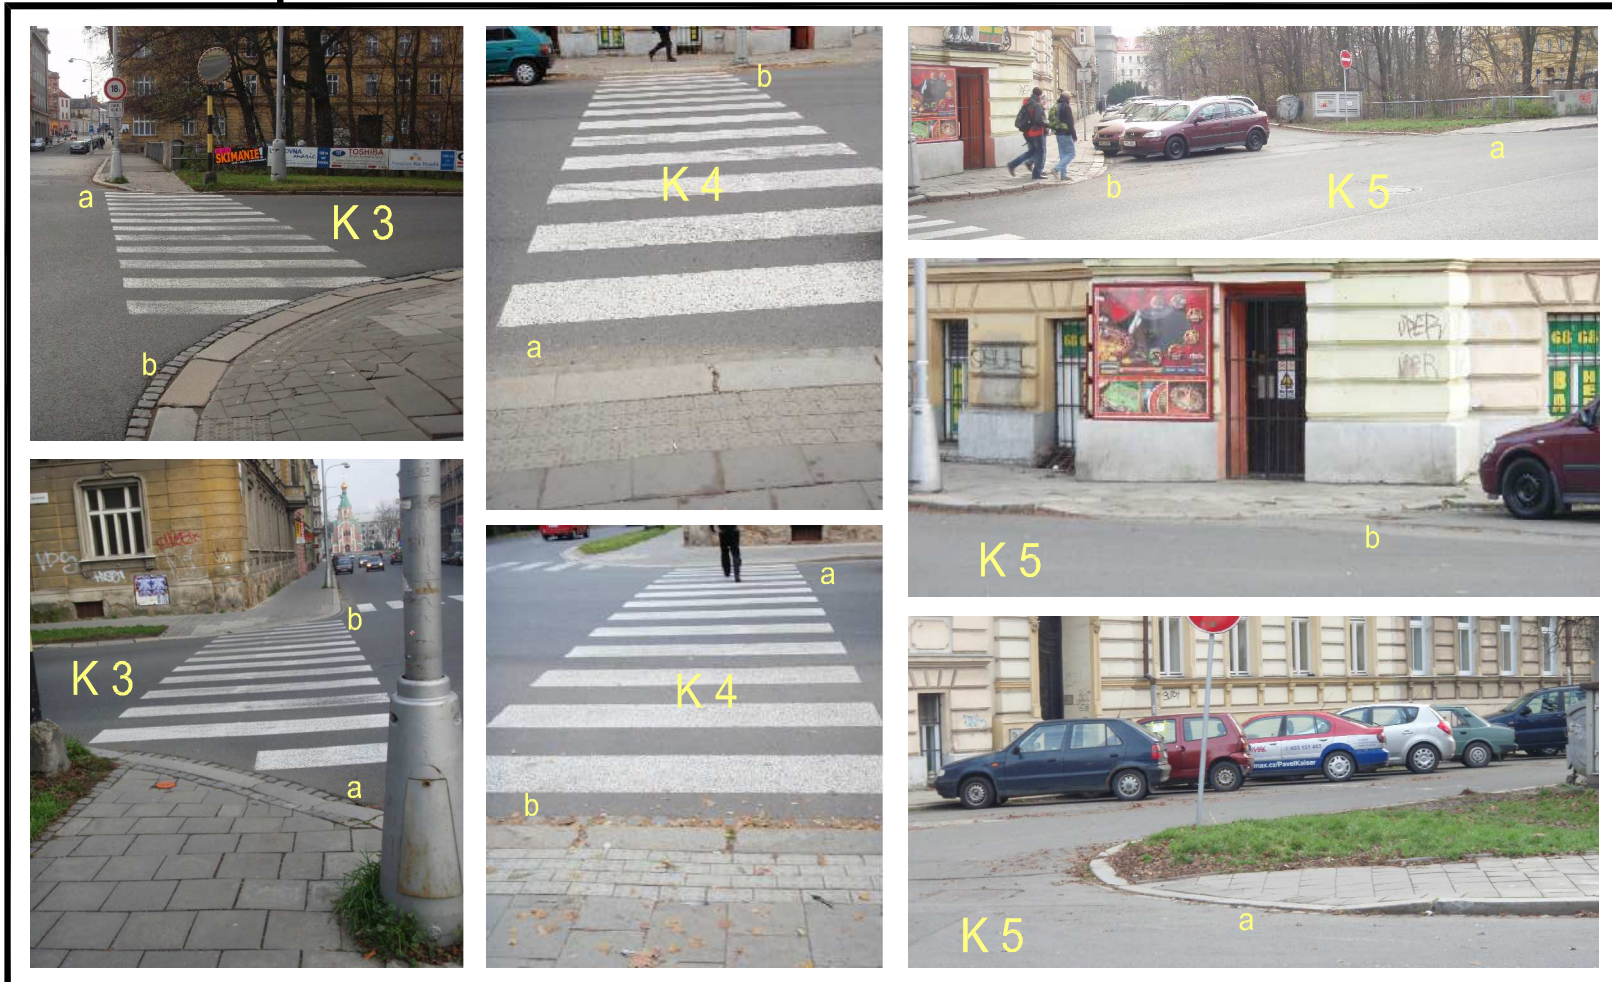

- Legenda**
- chodník
 - opravit povrch
 - přechod, místo pro přecházení, vjezd
 - snížit obrubník
 - provést hmatové úpravy (varovný, signální pás)
 - zkrátit délku přechodu
 - provést délku přechodu/místa pro přecházení
 - stanoviště městské hromadné dopravy
 - zvednout obrubník, provést hmatové úpravy (signální pás a vodičí linii)
 - plochy v majetku města Olomouce