Specifikace IS11a

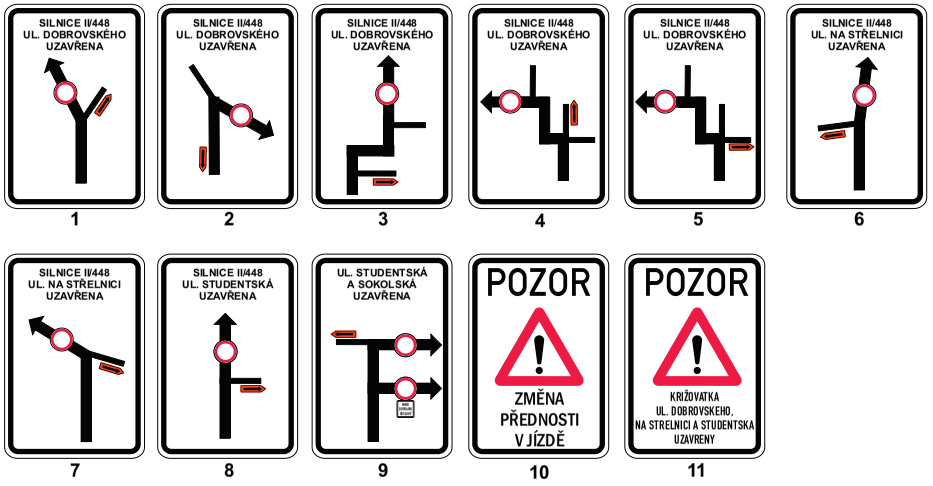

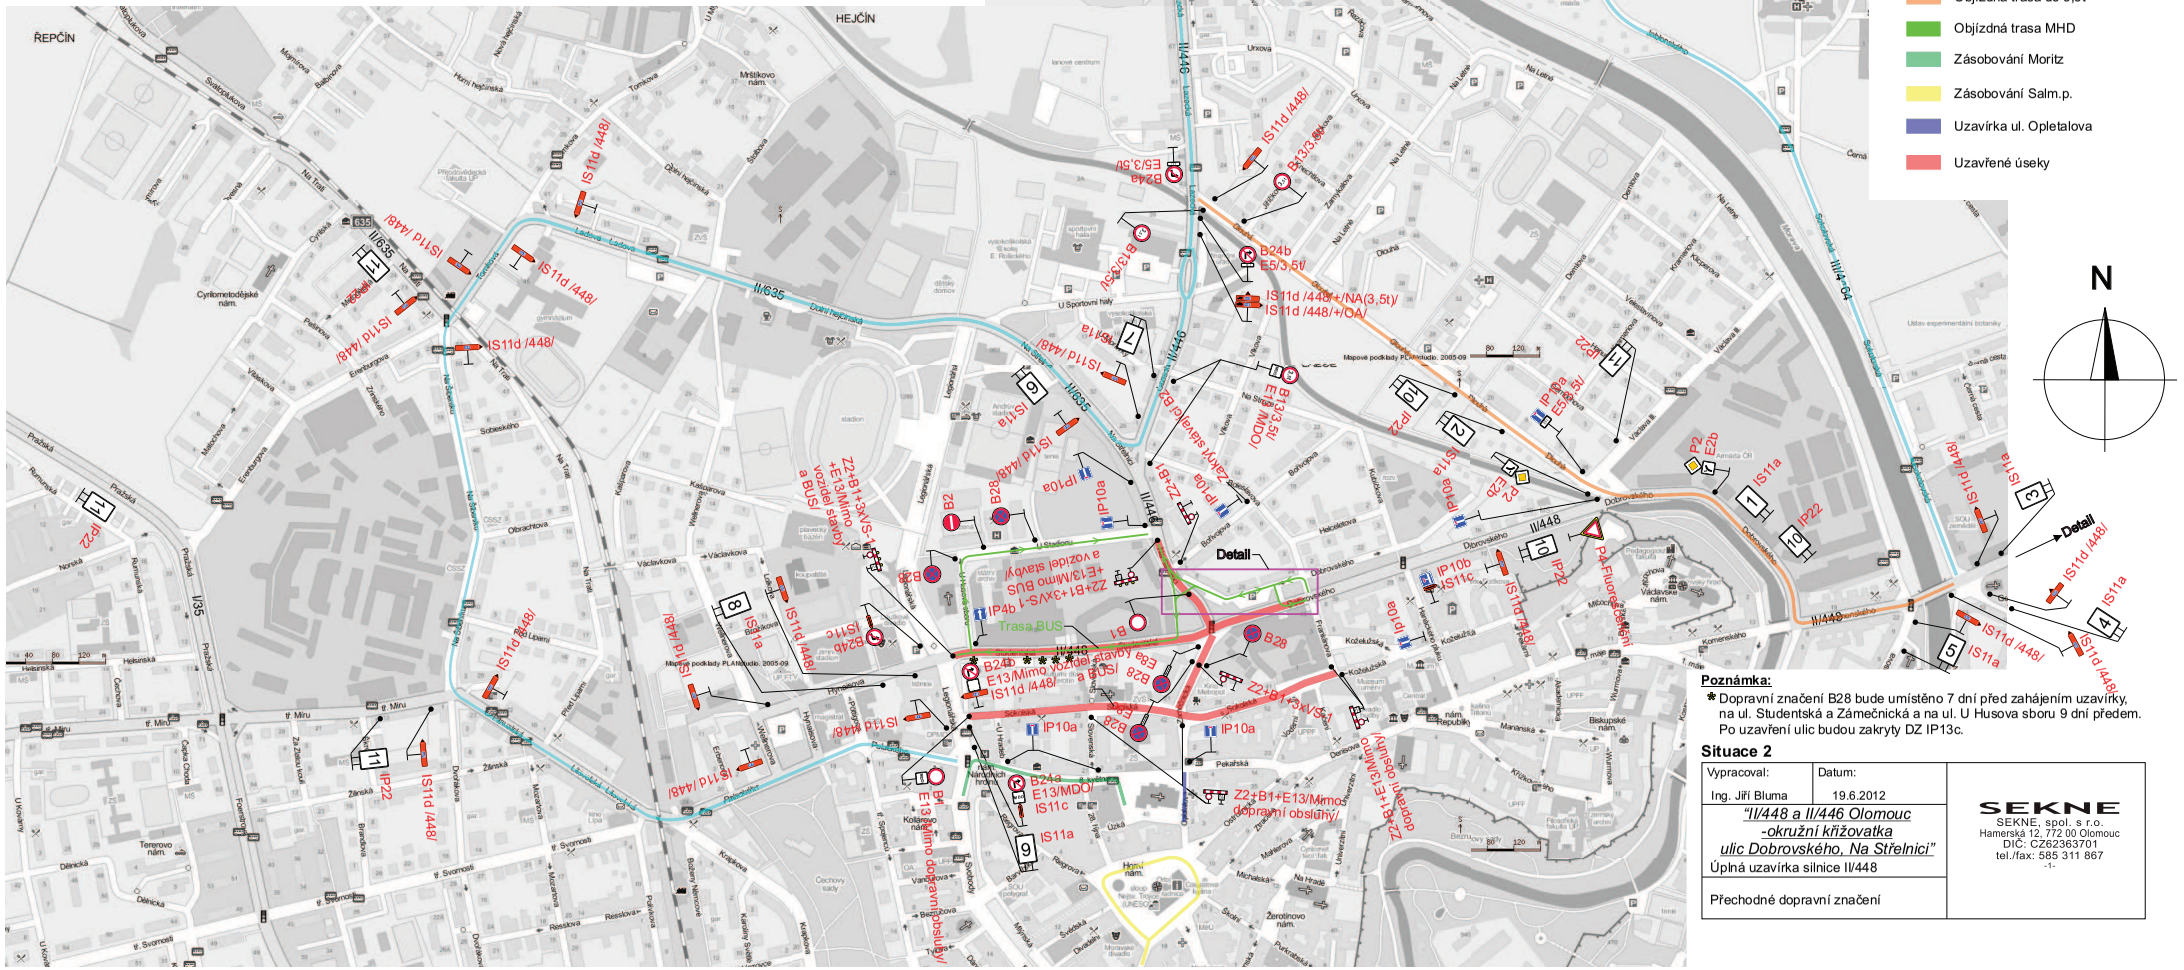

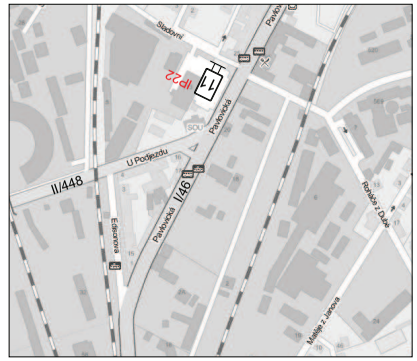

Legenda:

- Objízdná trasa
- Objízdná trasa do 3,5t
- Objízdná trasa MHD
- Zásobování Moritz
- Zásobování Salm.p.
- Uzavírka ul. Opletalova
- Uzavřené úseky

Poznámka:

* Dopravní značení B28 bude umístěno 7 dní před zahájením uzavírky, na ul. Studentská a Zámečnická a na ul. U Husova sboru 9 dní předem. Po uzavření ulic budou zakryty DZ IP13c.

Situace 2

Vypracoval: Ing. Jiří Bluma	Datum: 19.6.2012
"II/448 a II/446 Olomouc -okružní křižovatka ulic Dobrovského, Na Střelnici"	
Úplná uzavírka silnice II/448	
Přechodné dopravní značení	

SEKNE
SEKNE, spol. s r.o.
Hamerská 12, 772 00 Olomouc
DIČ: CZ62363701
tel./fax: 585 311 867