

Dohoda o návrhu Územního plánu Olomouc

uzavřená mezi:

dotčeným orgánem, kterým je:

Ministerstvo dopravy
Odbor infrastruktury a ÚP
nábřeží Ludvíka Svody 1222/12
110 15 Praha 1

a pořizovatelem, kterým je:

odbor koncepce a rozvoje Magistrátu města Olomouce
Hynaisova 10, 779 11 Olomouc

Magistrát města Olomouce, odbor koncepce a rozvoje, který v přenesené působnosti dle § 6 zákona č.183/2006 Sb., o územním plánování a stavebním řádu v platném znění (dále jen stavební zákon) pořizuje Územní plán Olomouc, projednal v souladu s ustanovením § 50 stavebního zákona jeho návrh s dotčenými orgány, krajským úřadem a sousedními obcemi. Ministerstvo dopravy vydalo dne 22.12.2011 stanovisko jako dotčený orgán ve věcech dopravy příslušný dle § 17 zákona č. 2/1969 Sb., o zřízení ministerstev a jiných ústředních orgánů státní správy ČR, ve znění pozdějších předpisů.


Požadavky uplatněné ve stanovisku dotčeného orgánu pořizovatel zohlednil a po dohodě s tímto orgánem zajistil tuto úpravu předloženého návrhu:

1. ve výrokové části ÚP byl upraven návrhový prvek DH-11 – nově je tímto kódem označeno pouze obratiště tramvajové dopravy navržené při železniční stanici Olomouc–Řepčín; byla zrušena navržená přestavba železniční tratě č. 275 na tramvajovou trať; u této trati byla v Odůvodnění ÚP doplněna možnost smíšeného provozu železničních vozidel a tramvají, pokud k tomu budou vytvořeny legislativní podmínky; pro zpřesnění tohoto využití včetně přesnějšího vymezení obratiště v Řepčíně byla ponechána územní studie ÚS-92; byl zrušen návrhový prvek DZ-04, byl nahrazen stabilizovanou trasou železnice včetně stávajících železničních stanic; v tomto smyslu byly upraveny výkresy Hlavní výkres – Využití území (všechny plochy dopravní infrastruktury na trati č. 275 byly vymezeny jako stabilizované) a Hlavní výkres – Dopravní infrastruktura;
2. ve výrokové části ÚP byl změněn prvek DZ-01 na prvek DZ-01R (územní rezerva pro železniční trať – přeložka trati č. 290 v prostoru severně od ulice Sibiřské); v tomto smyslu byly upraveny výkresy Hlavní výkres – Využití území (vymezena územní rezerva UR-28 pro dopravní infrastrukturu na plochách 08/004S: D, 08/034N: N, 08/011N: N a 08/017S: Z) a Hlavní výkres – Dopravní infrastruktura.
3. ve výrokové části textu ÚP (konkrétně 3.5.3., 3.5.4., 3.5.5., 3.5.12., 3.5.16.) byly požadavky týkající se železniční trati č. 275 změněna na toto znění: „rozvíjet železniční trať č. 275 v úseku Řepčín – hlavní nádraží Olomouc pro možnost smíšeného provozu železniční i tramvajové dopravy“;


Ministerstvo dopravy jako dotčený orgán dle § 17 zákona č. 2/1969, o zřízení ministerstev a jiných ústředních orgánů státní správy ČR, ve znění pozdějších předpisů, konstatuje, že podmínky uplatněné ve stanovisku vydaném pod č.j. 482/2011-910UPR/2-Ma ze dne 22.12.2011 byly zohledněny. Touto dohodou, jejíž nedílnou součástí je příloha úprav textové a grafické části návrhu územního plánu, se stanovisko dotčeného orgánu doplňuje a pořizovatel i dotčený orgán považují návrh Územního plánu Olomouc za dohodnutý.

V Olomouci, dne 17. 3. 12


Za pořizovatele :



Ing. Radek Dosoudil
vedoucí odboru koncepce a rozvoje
Magistrátu města Olomouce


Za dotčený orgán státní správy:

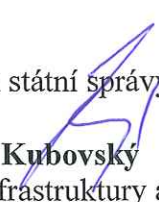
Ing. Josef Kubovský
ředitel odboru infrastruktury a ÚP
Ministerstva dopravy

.....
MAGISTRÁT MĚSTA
OLOMOUCE
odbor koncepce a rozvoje
771 27 Olomouc
(4)

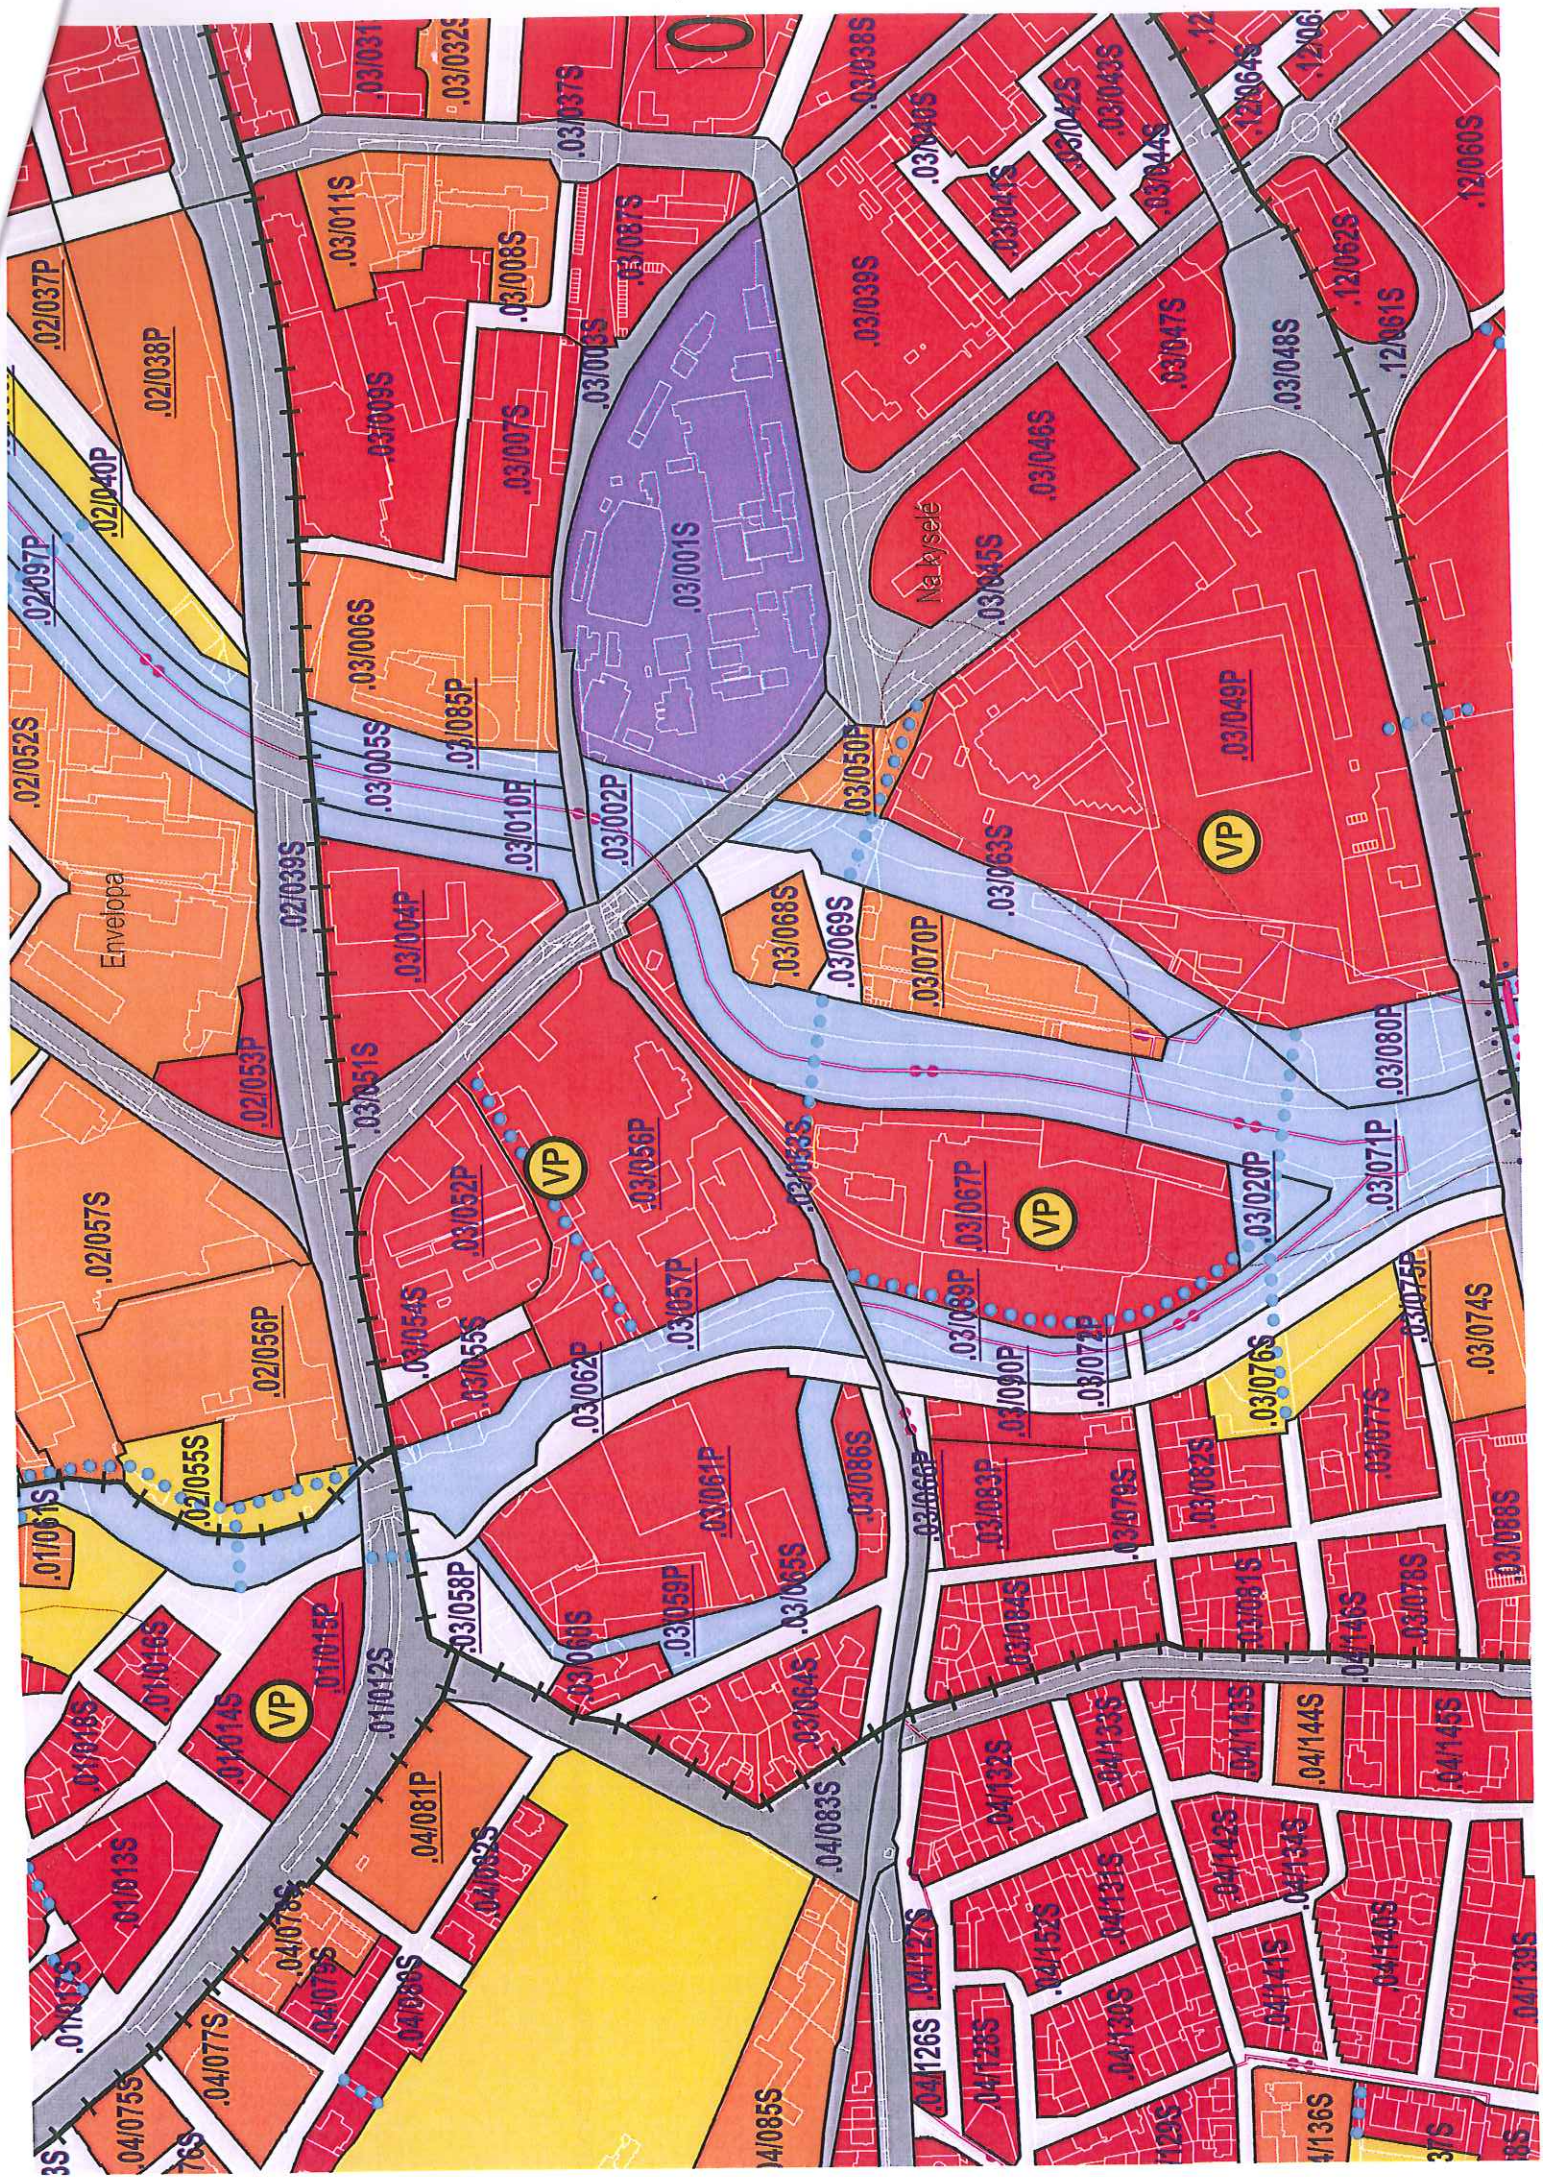

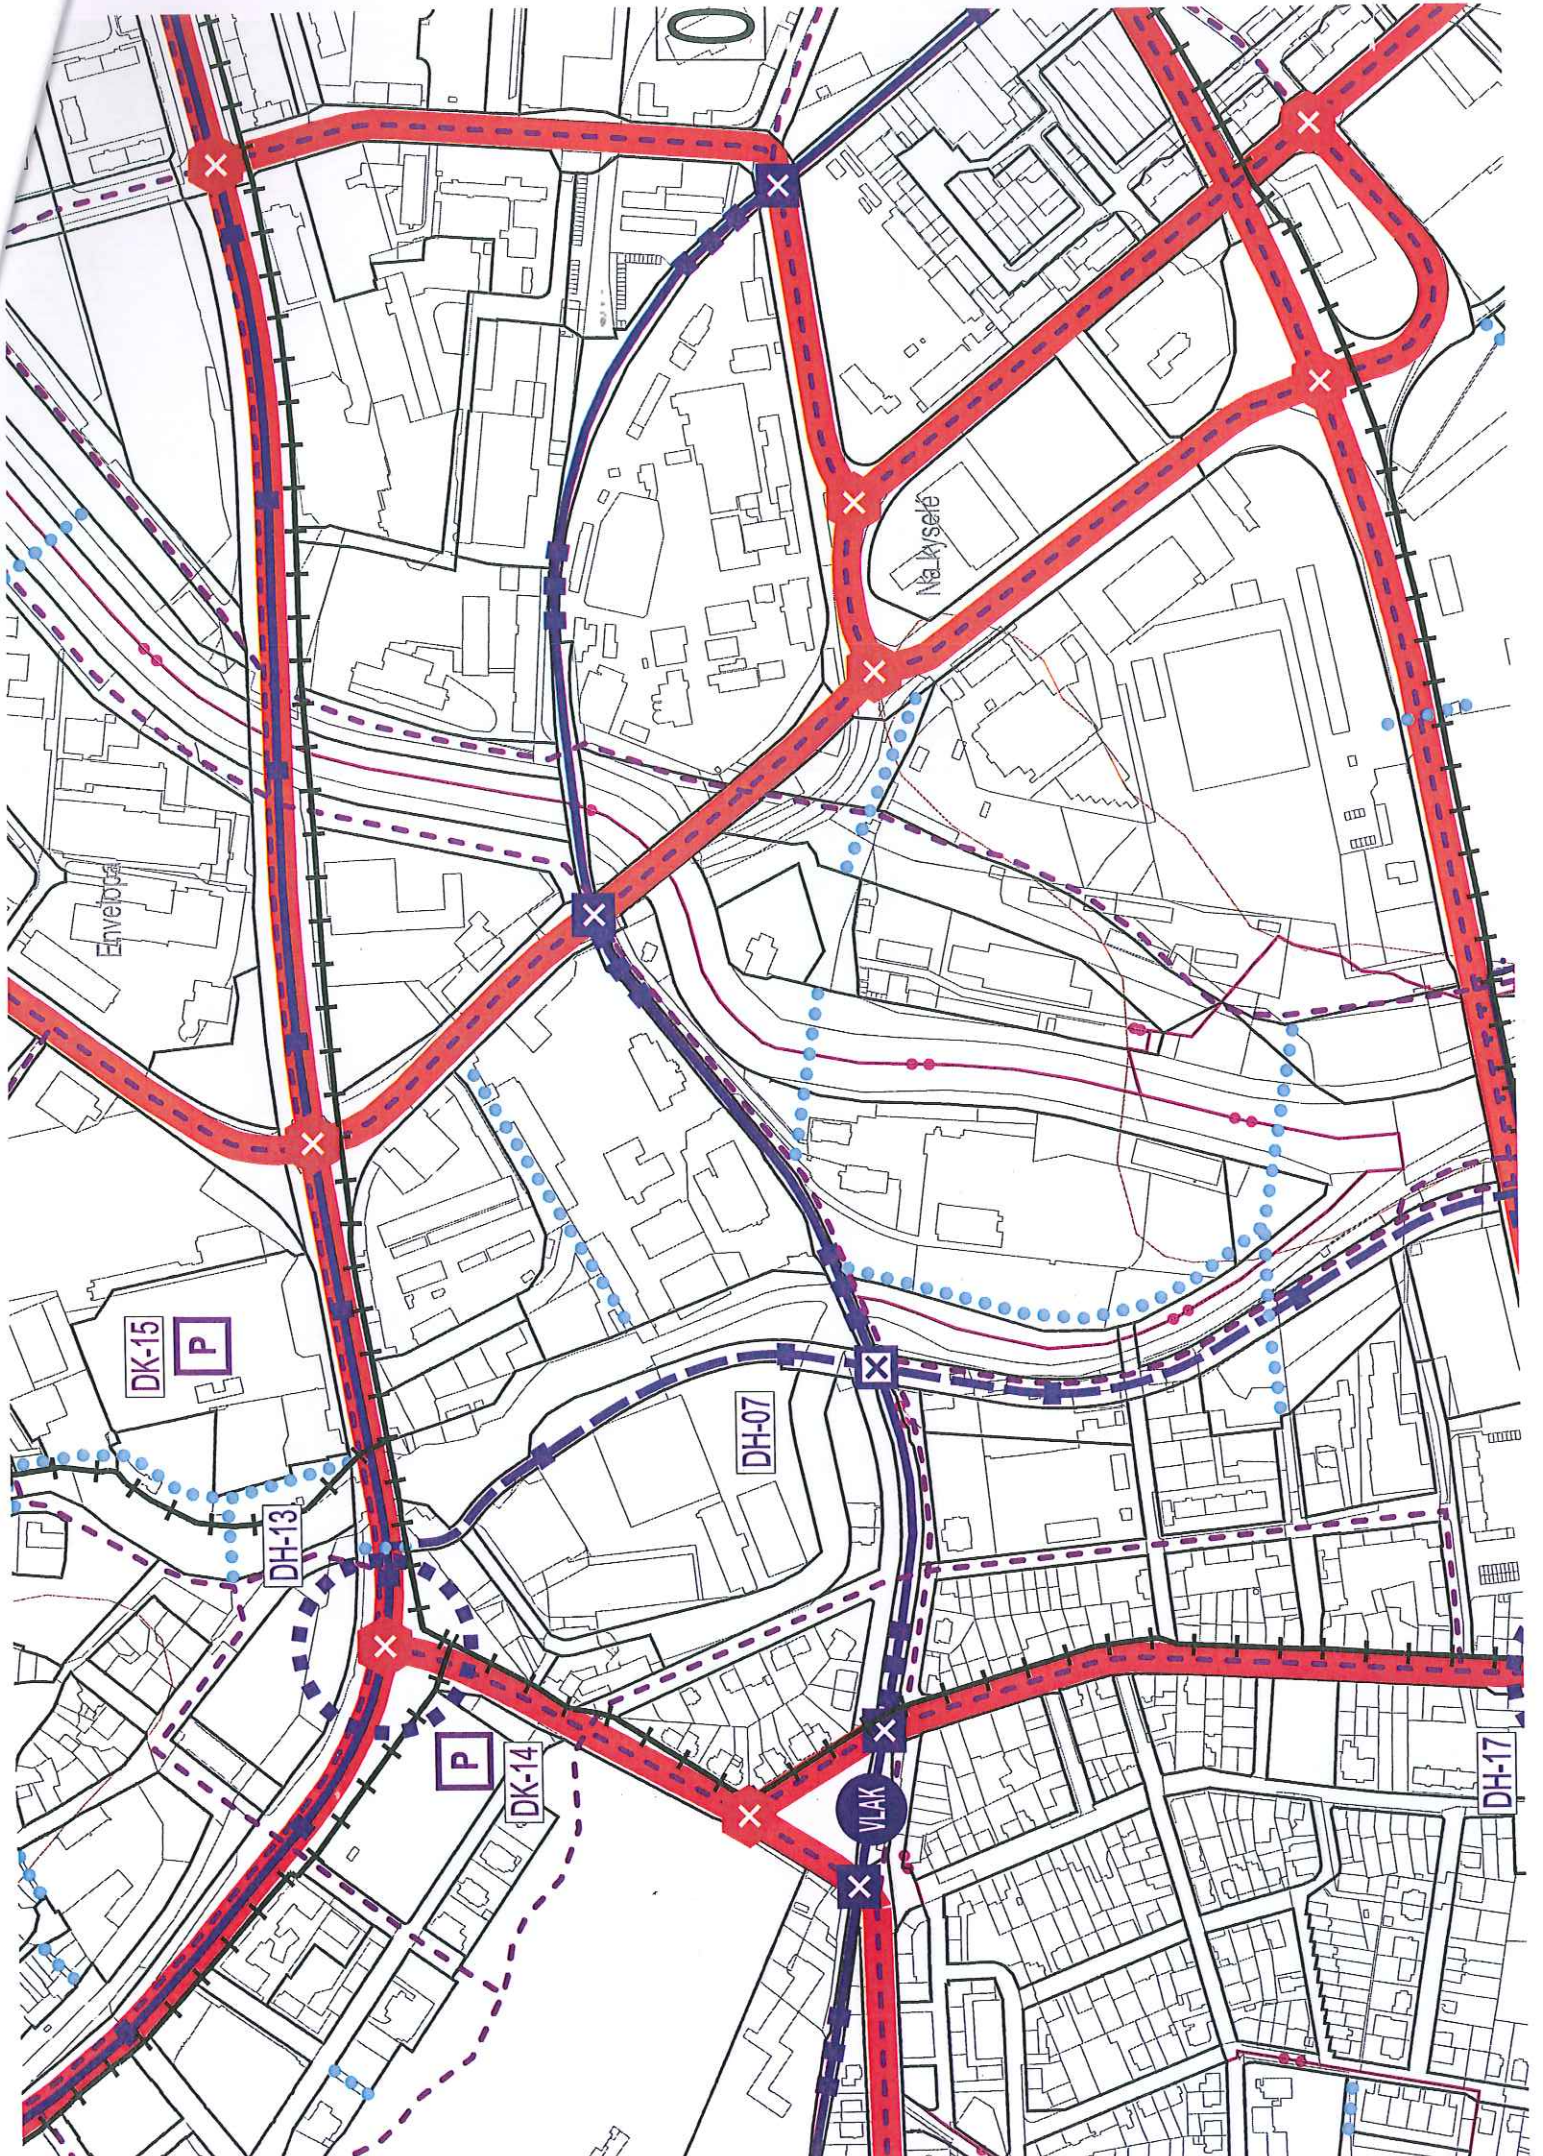

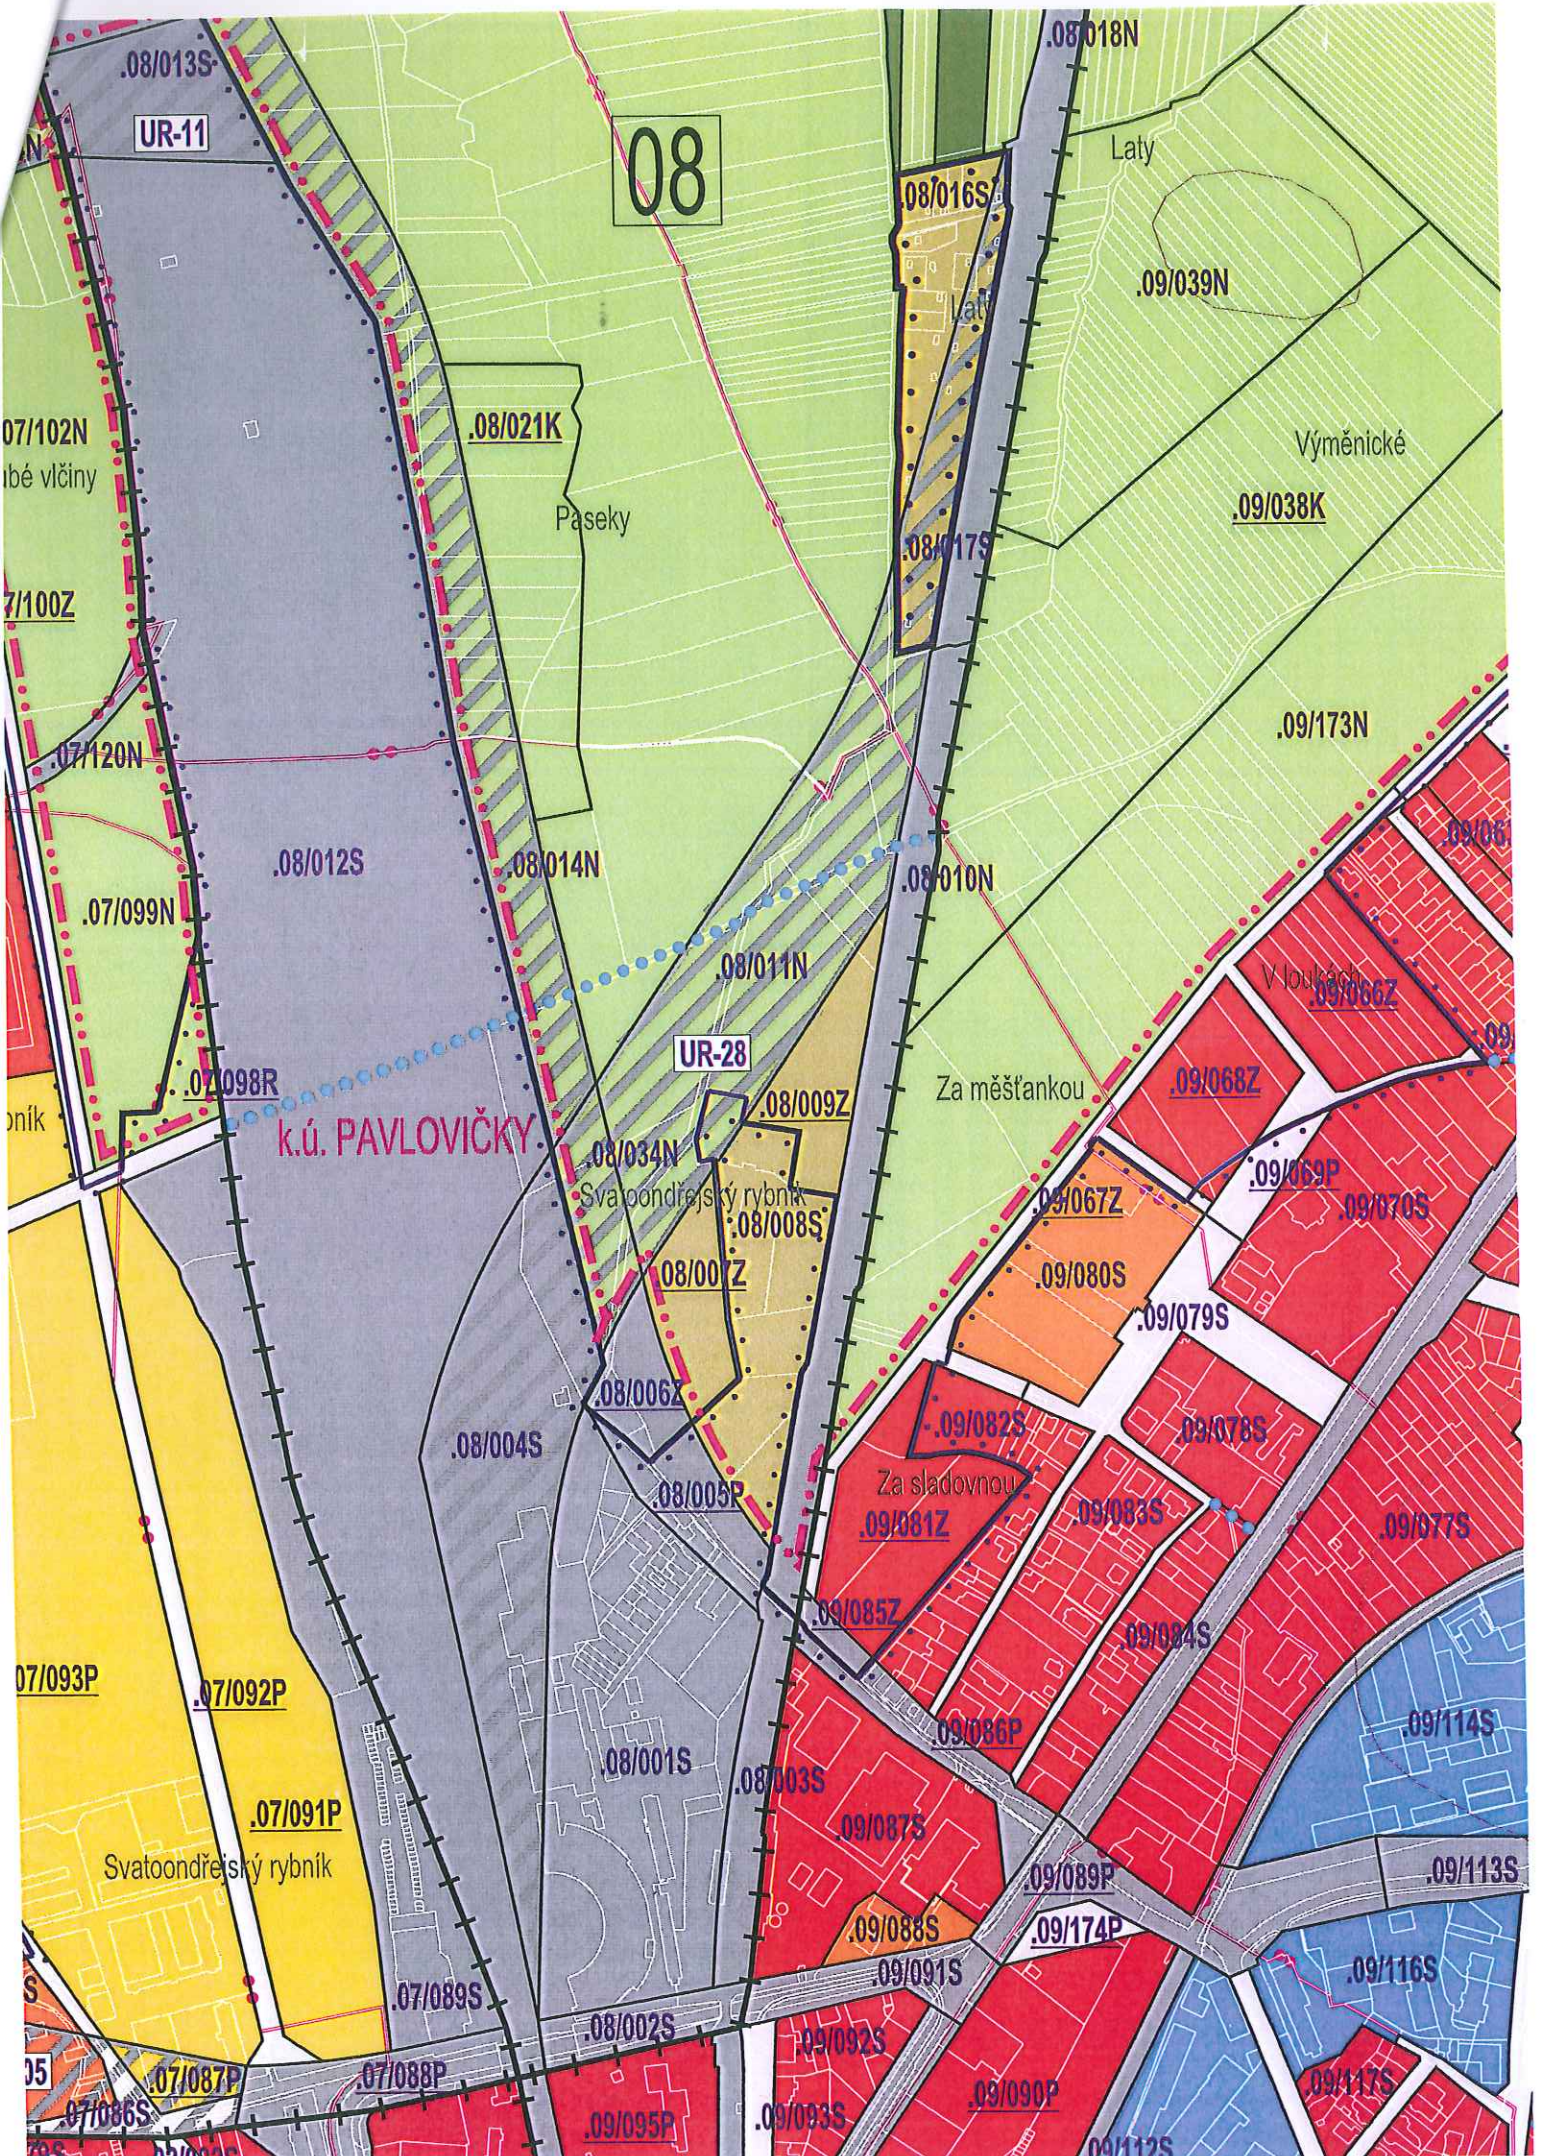

08

UR-11

UR-28

k.ú. PAVLOVIČKY

Svatoondřejský rybník

Paseky

Laty

Výměnické

Za měšťankou

Za sladovnou

Svatoondřejský rybník

obé vlčiny

7/100Z

.07/120N

.07/099N

.07/098R

.07/093P

.07/092P

.07/091P

.07/089S

.07/087P

.07/088P

.07/086S

.07/082S

.08/021K

.08/012S

.08/014N

.08/011N

.08/009Z

.08/034N

.08/008S

.08/007Z

.08/006Z

.08/005P

.08/004S

.08/001S

.08/003S

.08/002S

.08/016S

.08/017S

.08/018N

.08/010N

.09/039N

.09/038K

.09/173N

.09/066Z

.09/068Z

.09/067Z

.09/080S

.09/079S

.09/069P

.09/070S

.09/081Z

.09/082S

.09/076S

.09/085Z

.09/083S

.09/083S

.09/084S

.09/077S

.09/086P

.09/114S

.09/087S

.09/089P

.09/113S

.09/088S

.09/174P

.09/116S

.09/092S

.09/091S

.09/117S

.09/093S

.09/090P

.09/112S

.09/095P

08

DS-38R

DZ-01R

k.ú. PAVLOVIČKY

DS-38

DH-09

DK-06

DS-06

DS-43R

DS-44

bé včiny

Páseky

Výměnické

V loukách

Za měšťankou

Za sladovnou

Svatodějský rybník

Svatodějský rybník

P

