


Detail

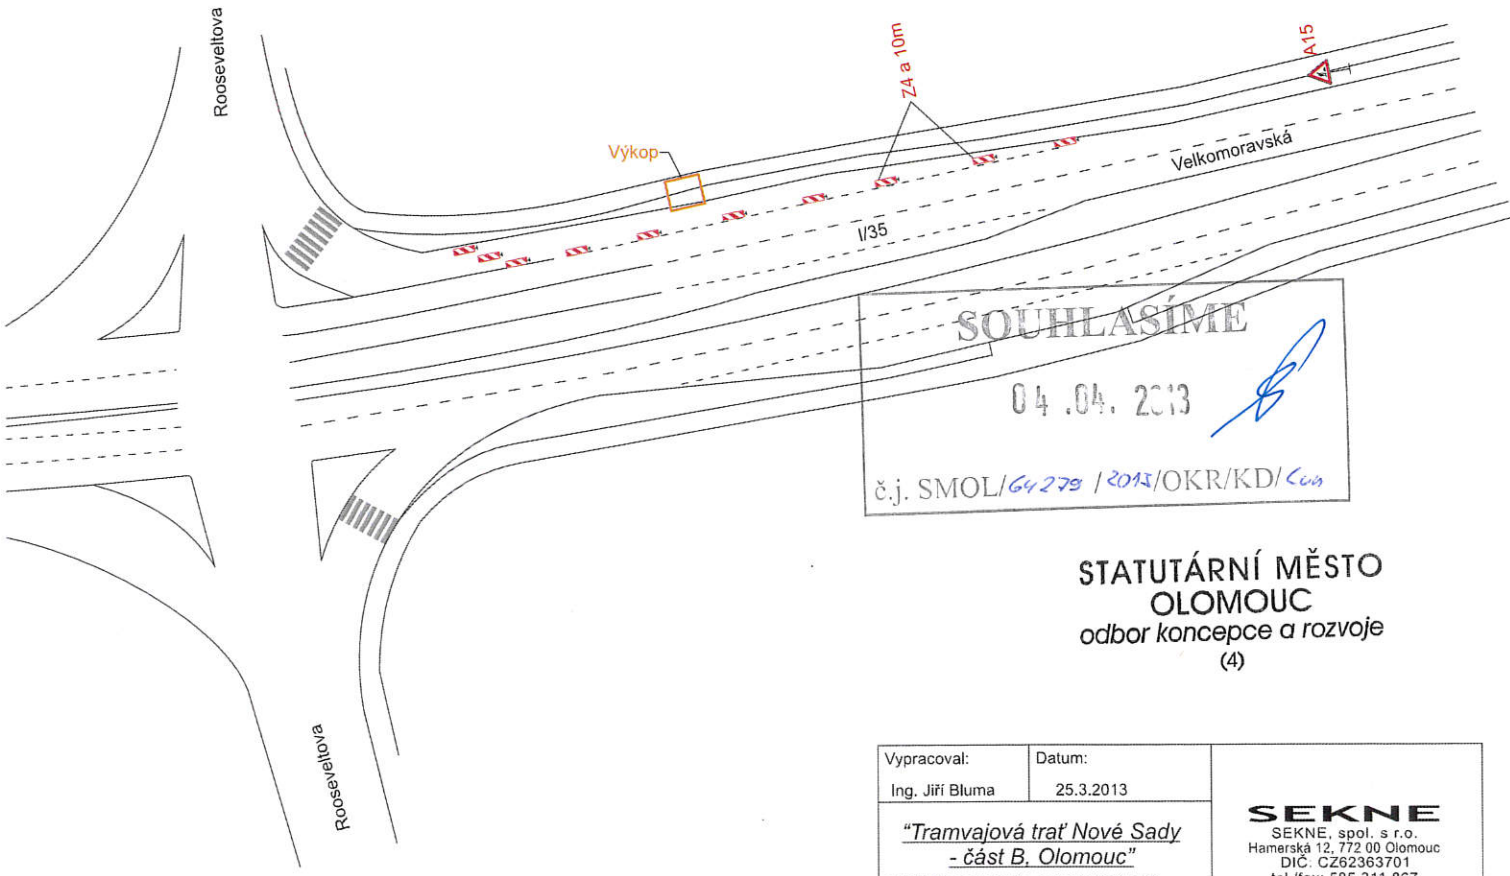

SOUHLASÍME
 04.04.2013
 č.j. SMOL/64278/2015/OKR/KD/Cuh








**STATUTÁRNÍ MĚSTO
 OLMOUC**
 odbor koncepce a rozvoje
 (4)


Vypracoval: Ing. Jiří Bluma	Datum: 25.3.2013	SEKNE SEKNE, spol. s r.o. Hamarská 12, 772 00 Olomouc DIČ: CZ62363701 tel./fax: 585 311 867 -1-
"Tramvajová trať Nové Sady - část B. Olomouc" Ul. Velkomoravská - odbočovací pruh		
Přechodné dopravní značení		


SITUACE - část b, 1: 500

OLOMOUČ, TRAMVAJOVÁ TRÁŤ TRŽNICE - TRNKOVA - et.A


LEGENDA:

-  STÁVAJÍCÍ SÍŤ
-  NÁVRŽENÝ SJEZD Z ULICE VELKOMORAVSKÁ
-  OPLOČENÍ STAVENIŠTĚ
-  B 20a-70 STÁVAJÍCÍ DOPRAVNÍ ZNAČENÍ
-  B 20a-70 NÁVRŽENÉ DOČASNÉ DOPRAVNÍ ZNAČENÍ BĚHEM STAVBY
-  DOČASNÉ/TRVALÉ ZRUŠENÍ DOPRAVNÍHO ZNAČENÍ
-  NÁVRŽENÉ VODOROVNÉ DOPRAVNÍ ZNAČENÍ

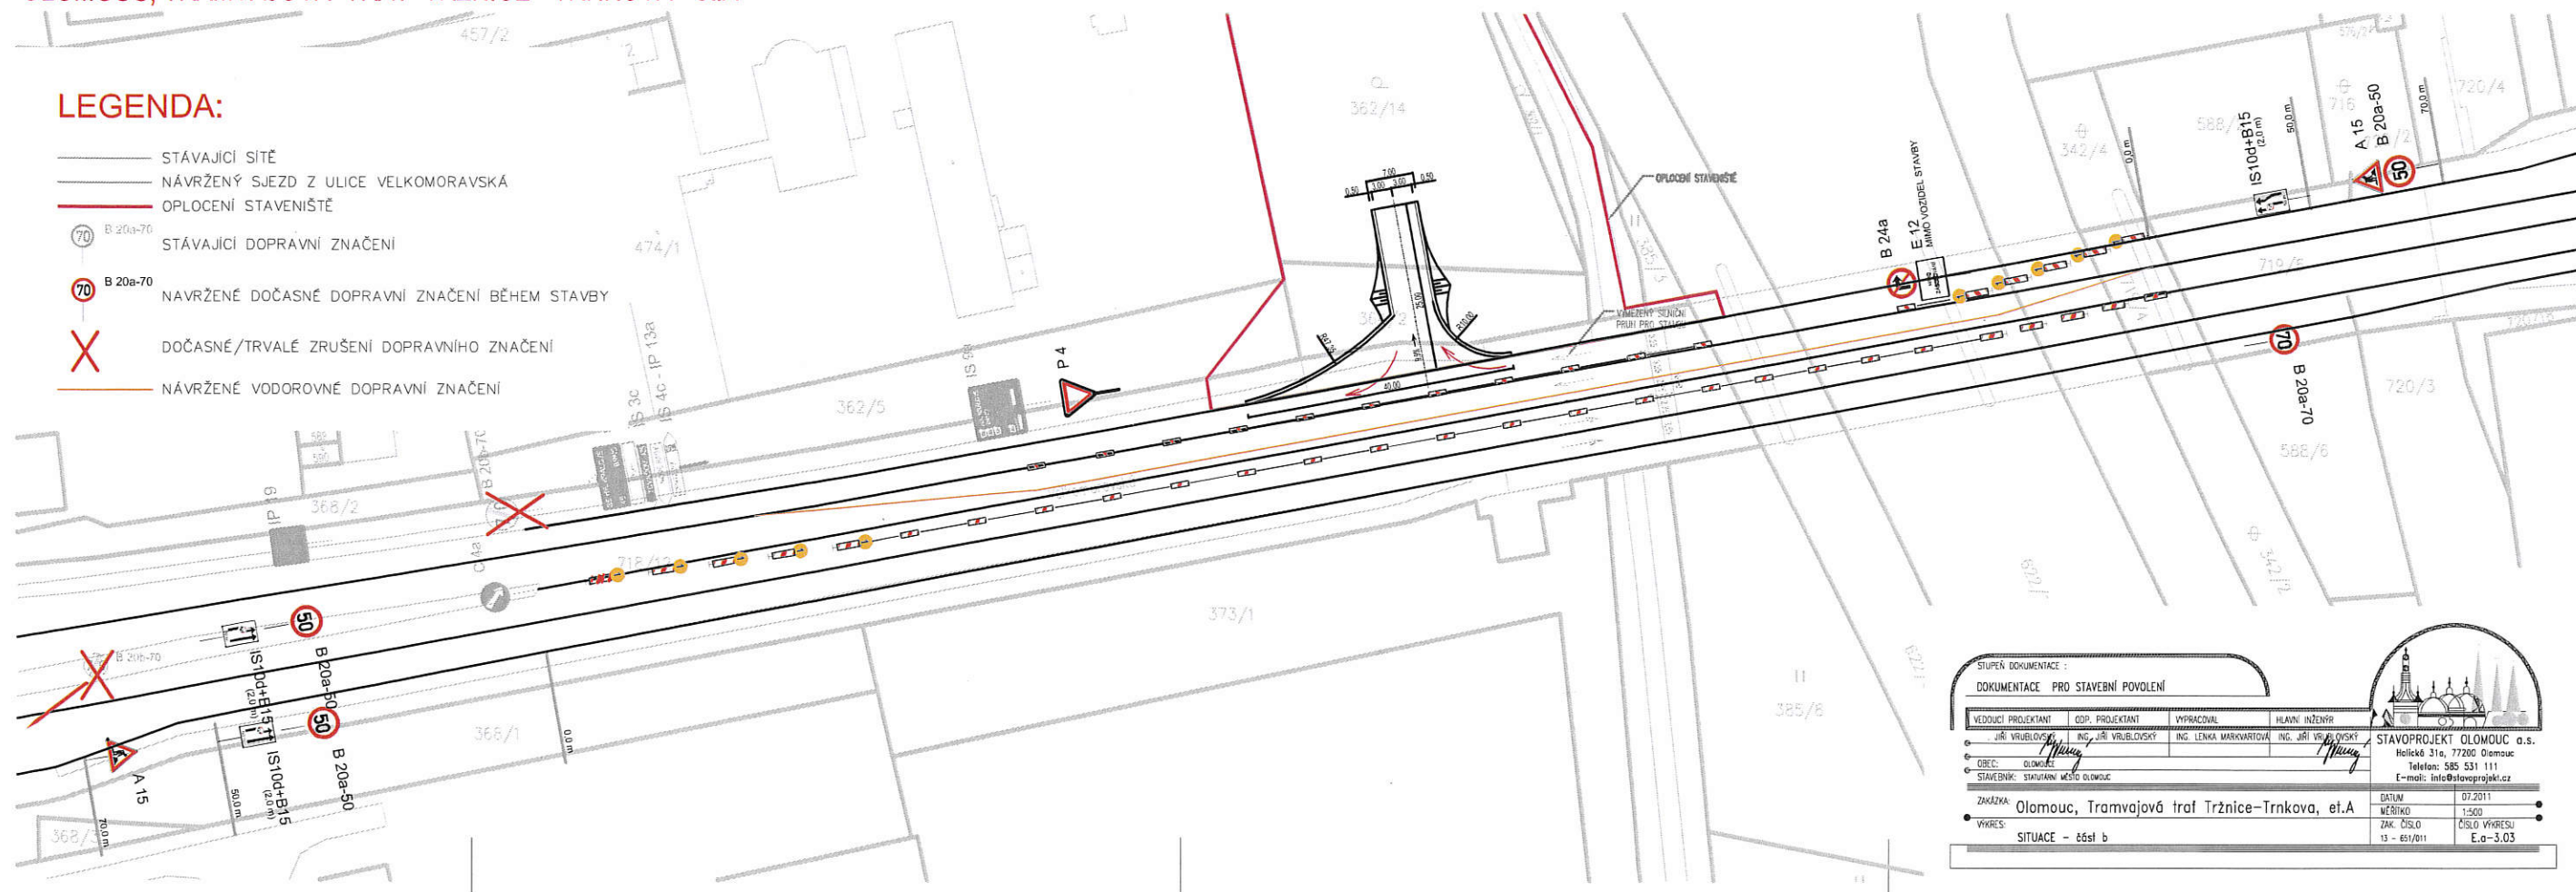

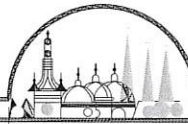STUPEŇ DOKUMENTACE :					
DOKUMENTACE PRO STAVEBNÍ POVOLENÍ					
VEDOUČÍ PROJEKTANT	GDZ PROJEKTANT	VYPRACOVAL	HLAVNÍ INŽENÉR	STAVOPROJEKT OLOMOUČ a.s. Holická 31a, 77200 Olomouc Telefon: 585 531 111 E-mail: info@stavoprojekt.cz	
JAR VŘIBLOVSKÝ	ING. JAR VŘIBLOVSKÝ	ING. LENKA MARKVARTOVÁ	ING. JAR VŘIBLOVSKÝ		
OBEC:	OLOMOUČ	STAVEBNÍK:	STATUTÁRNÍ MĚSTO OLOMOUČ		
ZAKÁZKA:	Olomouc, Tramvajová trať Tržnice-Trnkova, et.A	DATA:	07.2011		
VYKRES:	SITUACE - část b	MĚŘÍTKO:	1:500	ČÍSLO VÝKRESU:	E.a-3.03

SOUHLASÍME

04.04.2013 

č.j. SMOL/64279/2013/OKR/KD/Lun

**STATUTÁRNÍ MĚSTO
OLOMOUČ**
odbor koncepce a rozvoje
(4)