



Částečná uzavírka MK ul. Hněvotínská v Olomouci

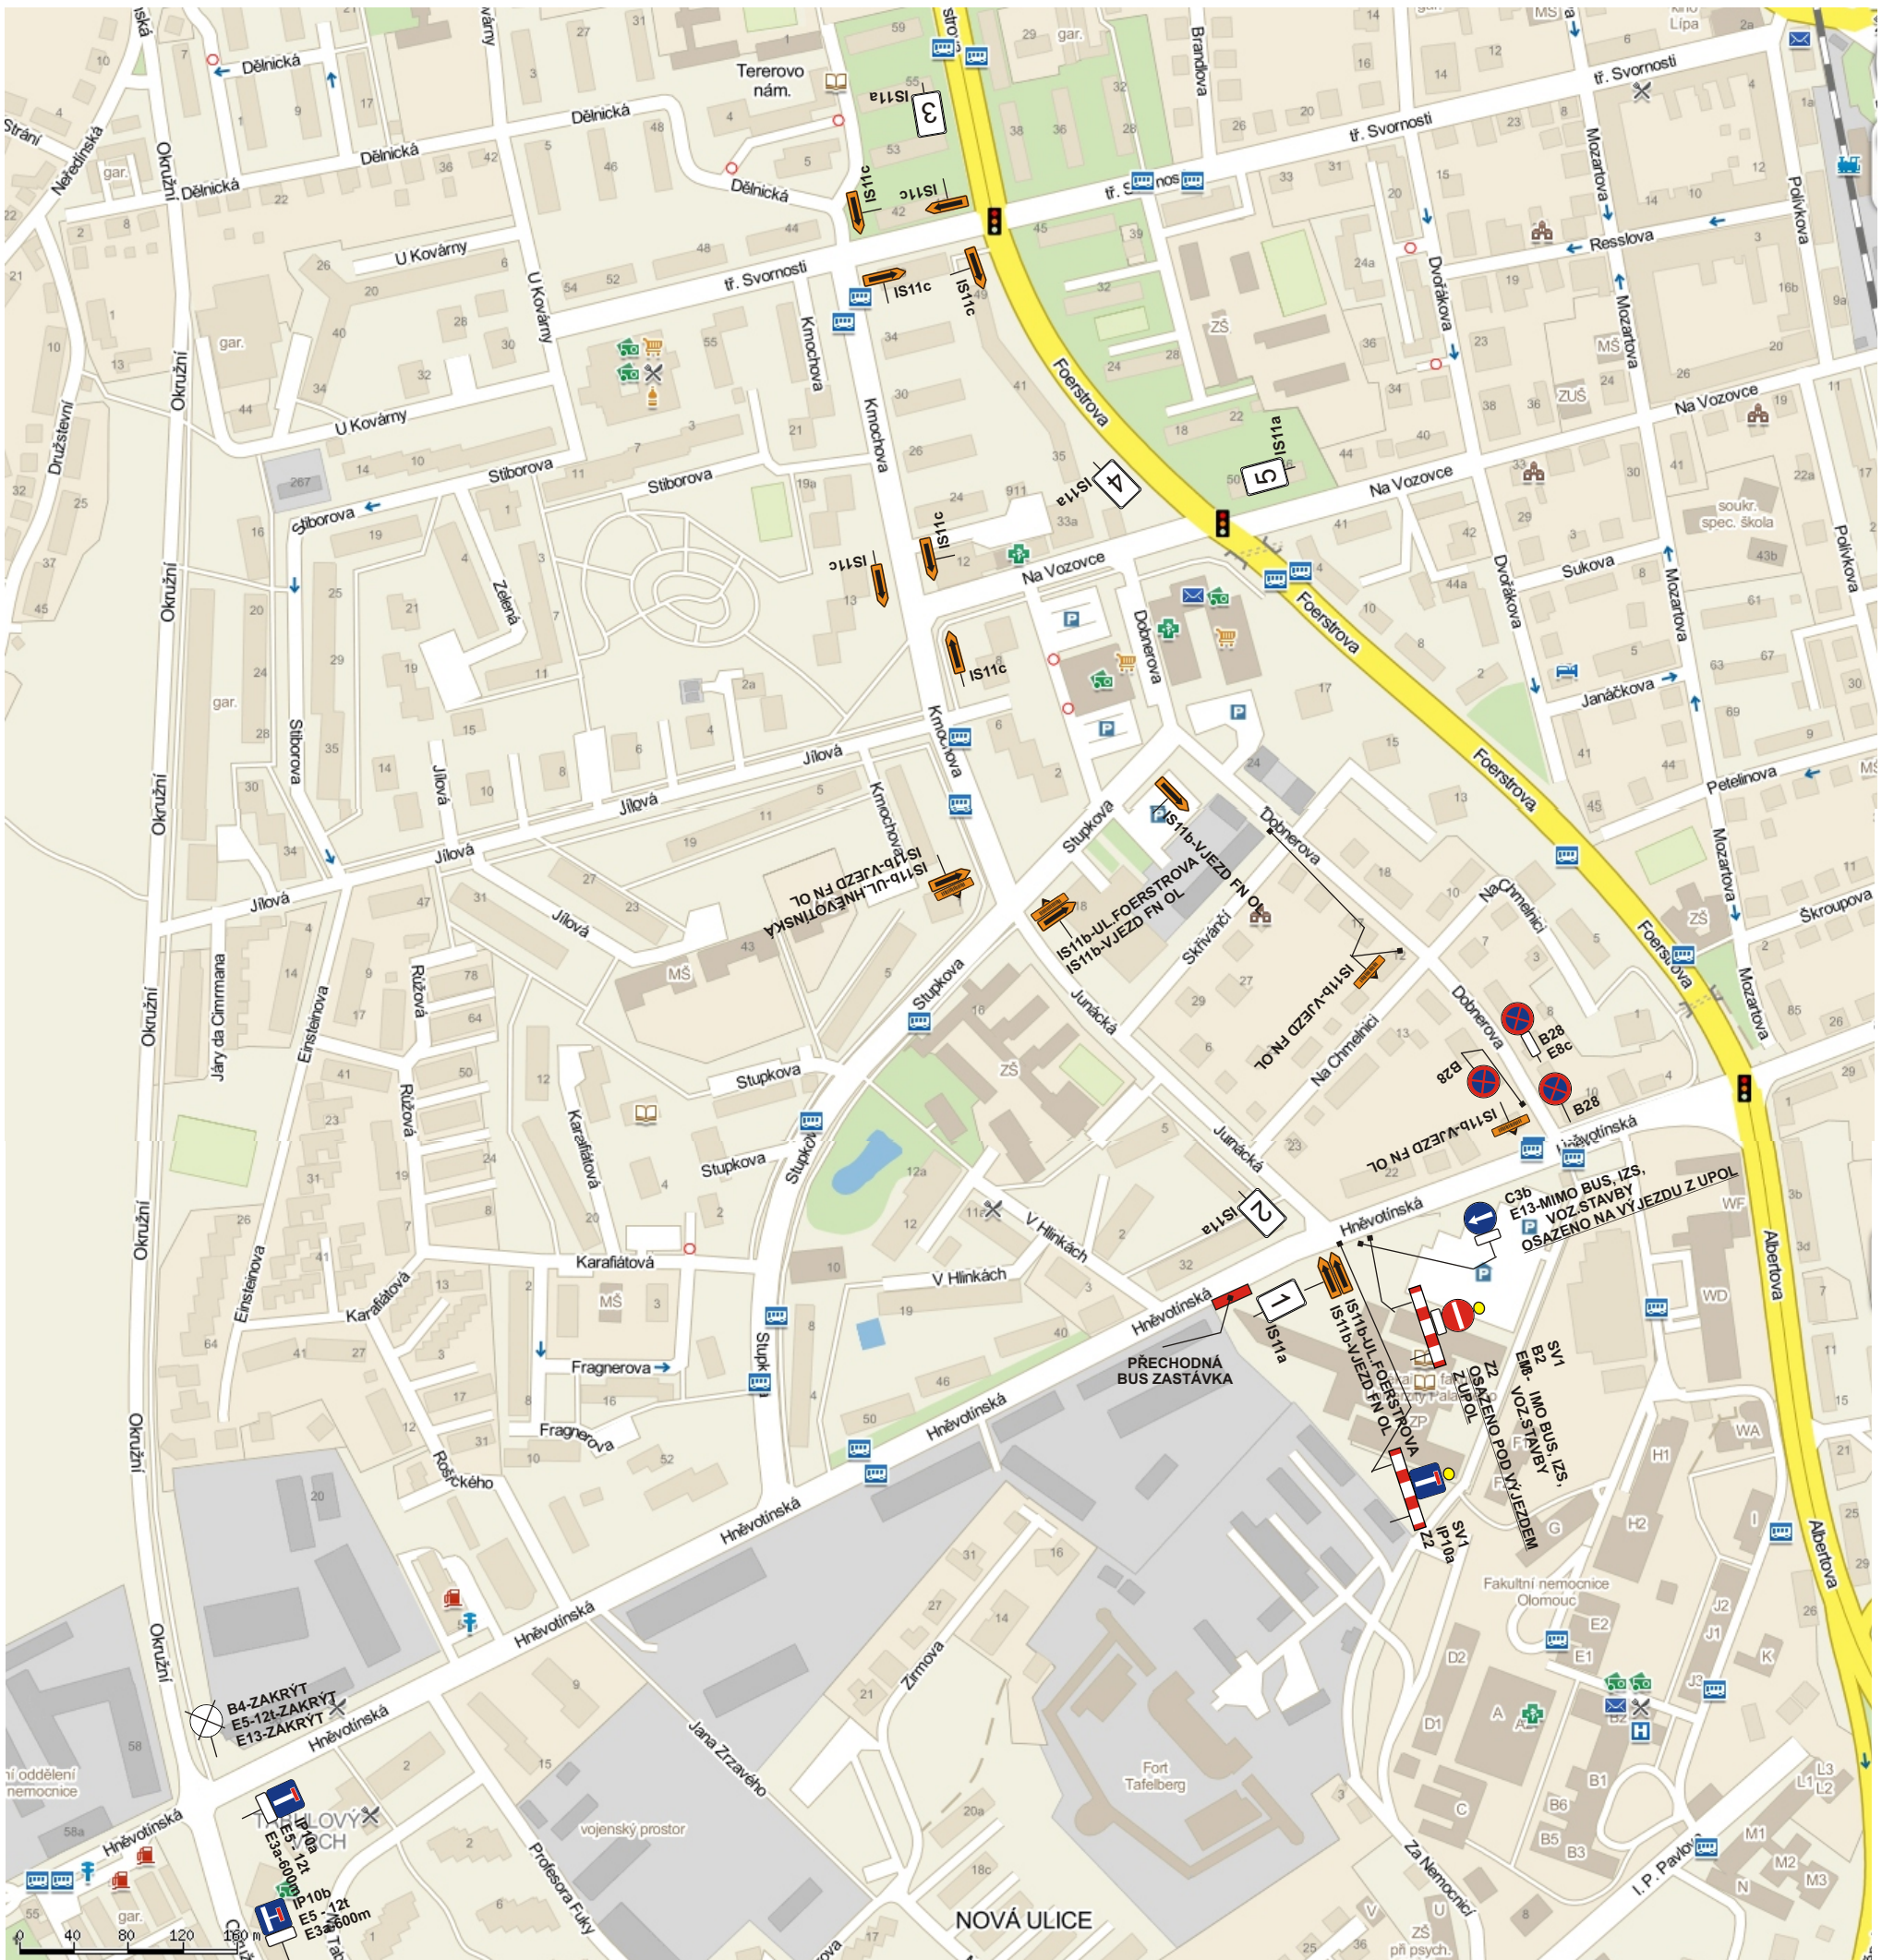

1. UL. HNĚVOTÍNSKÁ
UZAVŘENA
2. UL. HNĚVOTÍNSKÁ
UZAVŘENA
3. UL. HNĚVOTÍNSKÁ
UZAVŘENA
4. UL. HNĚVOTÍNSKÁ
UZAVŘENA
5. UL. HNĚVOTÍNSKÁ
UZAVŘENA

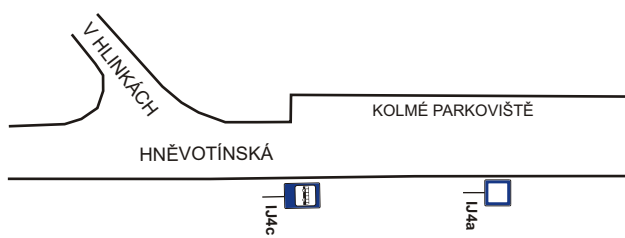

Stávající DZ cyklostezky budou v daném úseku zrušeny /zakryty - přeškrtnuty/

Vypracoval: Veiser Lukáš Datum: 17.5.2013 Dopravní řešení: Částečná uzavírka MK ul. Hněvotínská v Olomouci	
Adresa provozovny: Pavelkova 2 Olomouc 772 00 Tel.: 739 578 504	