


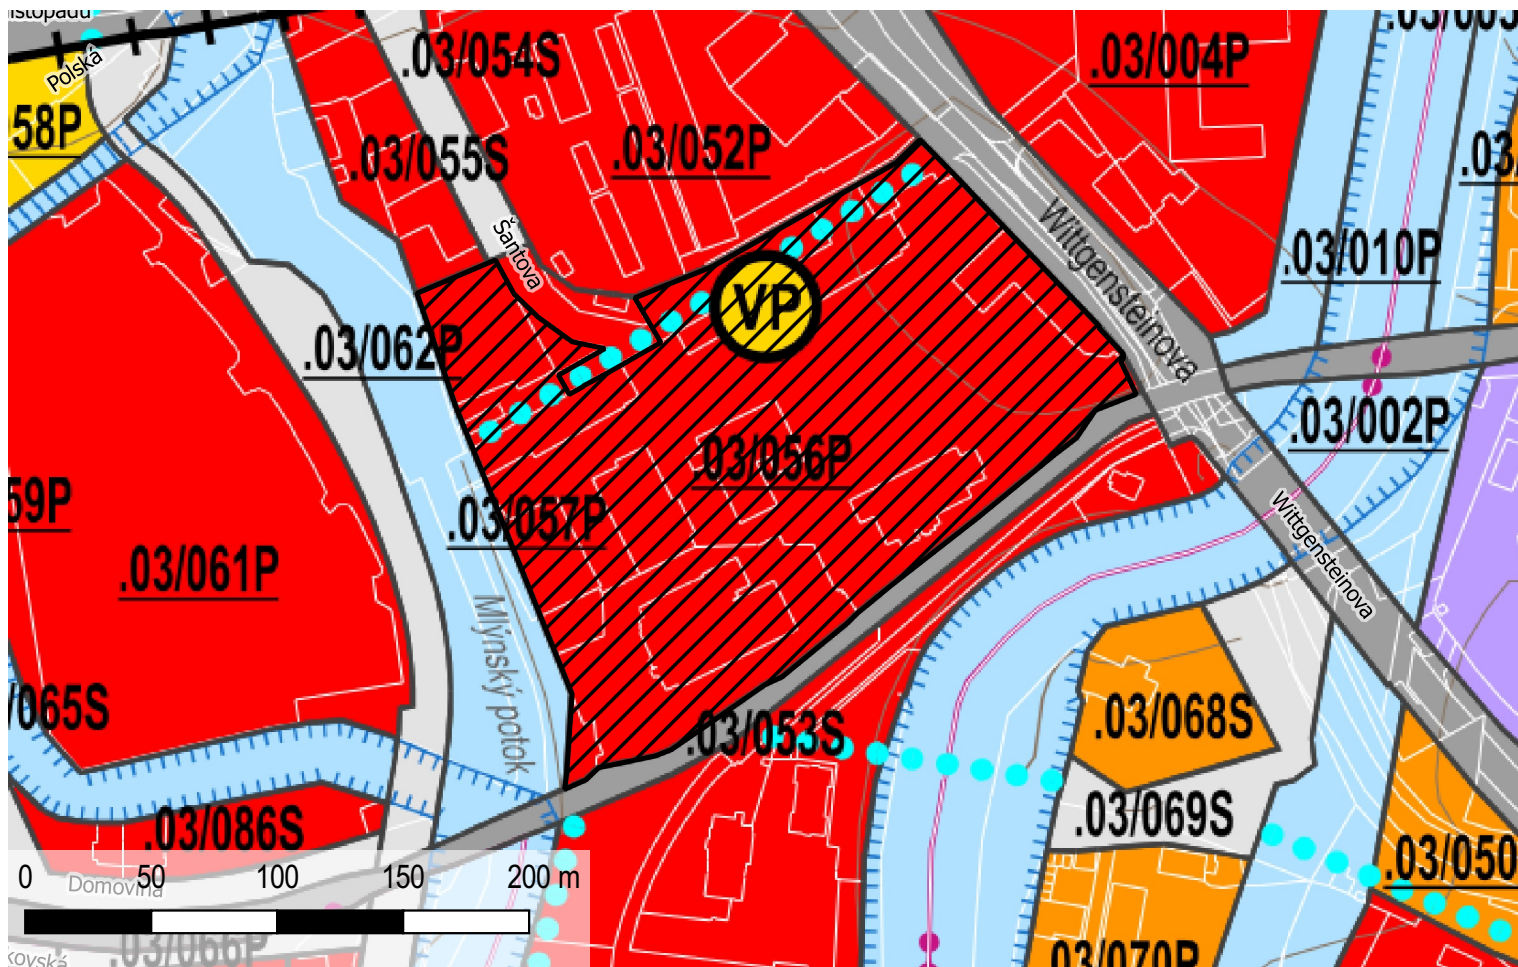

Výňatek z rozsudku Krajského soudu v Ostravě ze dne 25. 2. 2015 (Spis zn. 79 A 6/2014):

Územní plán Olomouc, vydaný Zastupitelstvem města Olomouc dne 15. 9. 2014 jako opatření obecné povahy č. 1/2014, se v ploše označené 03/056P, v rozsahu pozemků parc. č. st. 1304/30, parc. č. 114/2, parc. č. 114/4, parc. č. 114/5, parc. č. 114/6, parc. č. 114/7, parc. č. 114/18, parc. č. 114/21, parc. č. 549, parc. č. 550, parc. č. 551, parc. č. 552, parc. č. 553, parc. č. 554, parc. č. 555, parc. č. 575 a parc. č. 616, vše v k.ú. Olomouc-město, obec Olomouc, zrušuje tak, že:

1. v příloze č. 1 (tabulka ploch) výrokové části se zrušuje maximální výška zástavby 19m/23m;
2. v příloze č. 1 (tabulka ploch) výrokové části se zrušuje zpřesnění podmínek využití označené jako specifická výška 2(02),

 Plošné vymezení území, v němž platí výše uvedené zrušení části Opatření obecné povahy č. 1/2014

V tomto území je v současnosti pořizována Změna č. II ÚP Olomouc.




Výňatek z rozsudku Krajského soudu v Ostravě z 13. 6. 2017 (Spis zn. 73 A 1/2017):

Územní plán Olomouc, vydaný Zastupitelstvem města Olomouc dne 15. 9. 2014 jako opatření obecné povahy č. 1/2014, se co do plochy označené 15/096P, v rozsahu pozemků parc. č. 56/9, 57/1, 57/2, 58/1, 61/1 a 62/1, vše v k. ú. Olomouc - Nová Ulice, obec Olomouc, zrušuje dnem právní moci tohoto rozsudku.

 Plošné vymezení území, v němž platí výše uvedené zrušení části Opatření obecné povahy č. 1/2014



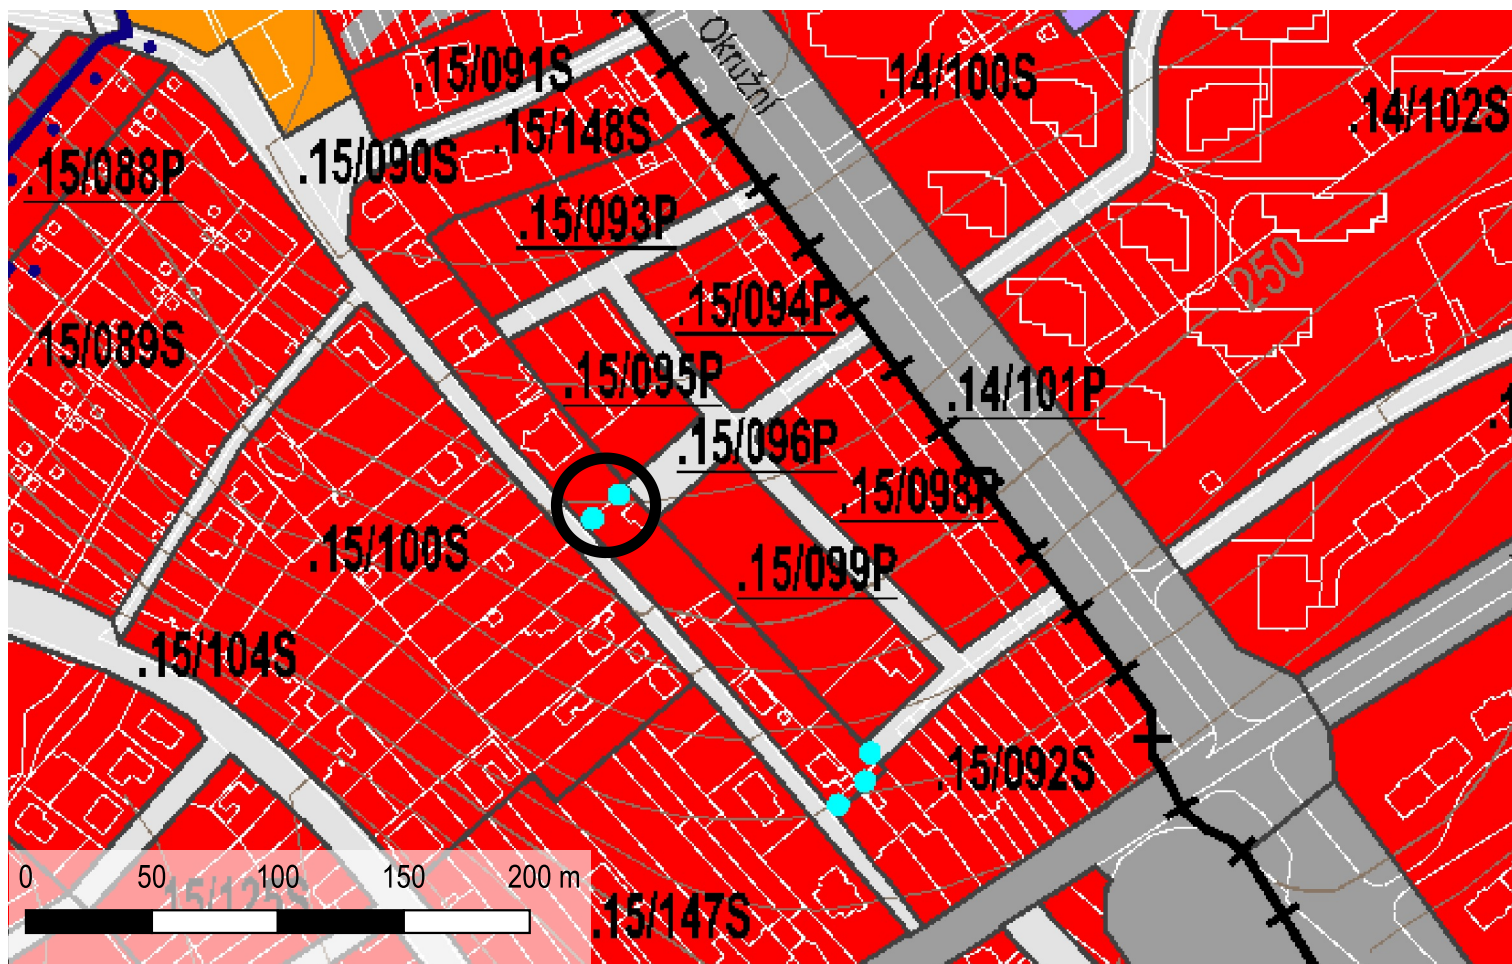


Výňatek z rozsudku Krajského soudu v Ostravě ze dne 24. 10. 2018 (Spis zn. 73 A 9/2017):


Dnem právní moci tohoto rozsudku se zrušuje část Územního plánu Olomouc, vydaného Zastupitelstvem města Olomouc dne 15. 9. 2014 jako opatření obecné povahy č. 1/2014, a to

- požadavek propojit ulice Okružní s ulicí nad Lánem plochou 15/096P formou dvou pěších průchodů, uvedený ve výrokové části, v kapitole 4 (urbanistická koncepce) bod 4.10.15 Lokalita 15 (Neředín, Cihelna) písm. a) ve vztahu k pozemkům parc. č. 52/5 a 52/12, vše v k. ú. Nová Ulice, obec a okres Olomouc

- odstavec: „Poslední větší rozvojovou oblastí určenou k zástavbě jsou plochy přímkykající se k Okružní mezi ulicemi I. P. Pavlova a Kšírovou (dnes převážně zahrádky), kde by měla být rozvíjena nová městská třída ideálně formou polyfunkčních domů s bydlením. Územní plán vymezuje v území síť veřejných prostranství dle územní studie „Okružní Nad Lánem“. Zajištění prostupnosti území (např. pěšími průchody) je jedním ze základních požadavků Územního plánu na rozvoj území města. Pěší propojení veřejného prostranství 15/096P v přestavbové ploše zahrad s ulicí Nad Lánem zajišťují především propojení stávajících a nových veřejných prostranství do souvislé sítě, bez slepých závků, tedy způsobem, jakým se uliční síť města vždy rozvíjela. Pěší propojení jsou navržena jako přirozená pokračování větví veřejného prostranství 15/096P k ulici Nad Lánem členících území na jednotlivé bloky.“, uvedený v části odůvodnění, v kapitole 4 (Urbanistická koncepce) bod 4.10.15

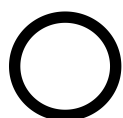

Vymezení rušených částí

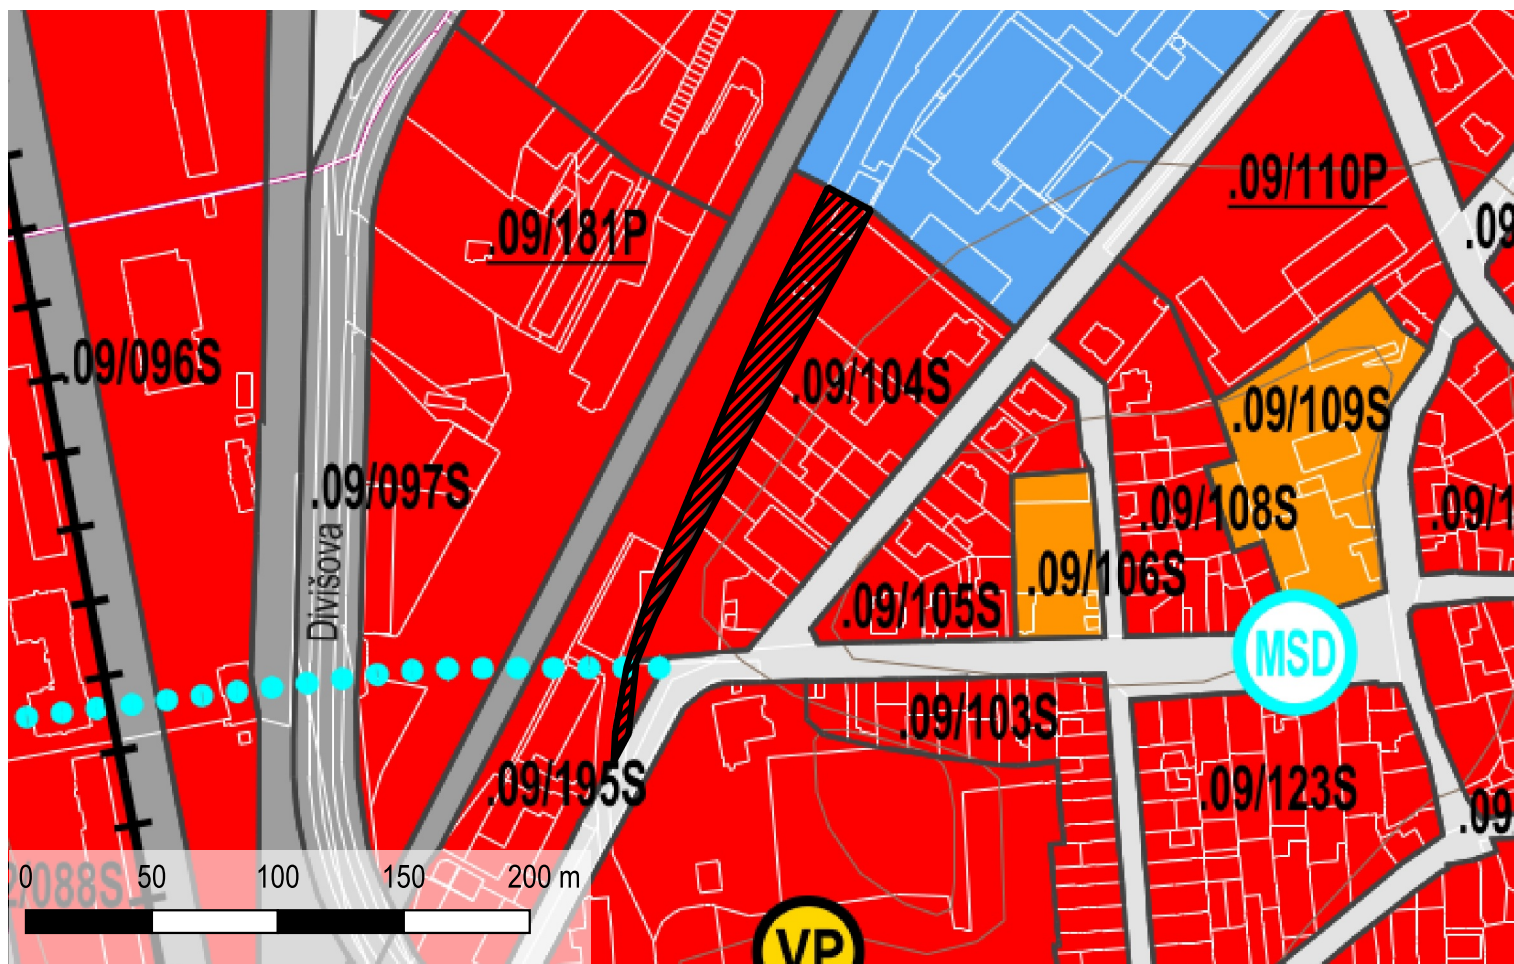

Výňatek z rozsudku Krajského soudu v Ostravě z 20. 12. 2016 (Spis zn. 73 A 5/2017-96):

Část Územního plánu Olomouc, vydaného Zastupitelstvem města Olomouc dne 15. 9. 2014 jako opatření obecné povahy č. 1/2014, se zrušuje v části, v níž byly pozemek St. č. 292, jehož součástí je budova bez čp/če, část pozemku parc. č. 103/7 a část pozemku St. č. 291, jehož součástí je budova bez čp/če, to vše v katastrálním území Bělidla, zařazeny do plochy smíšené obytné 09/195S, a to dnem právní moci tohoto rozsudku.

 Plošné vymezení území, v němž platí výše uvedené zrušení části Opatření obecné povahy č. 1/2014