
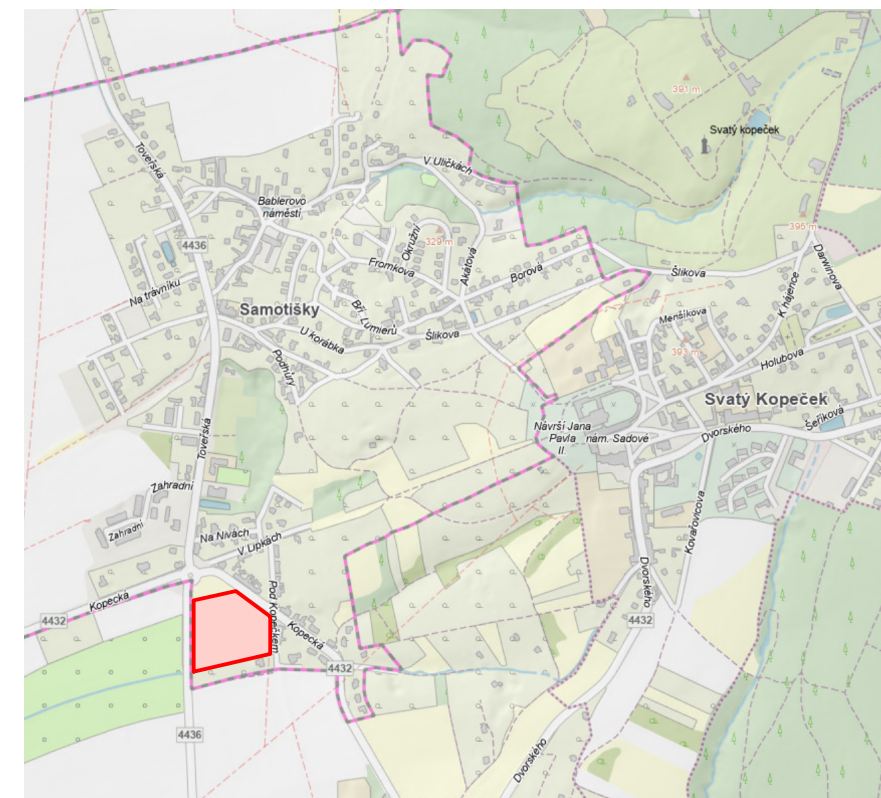


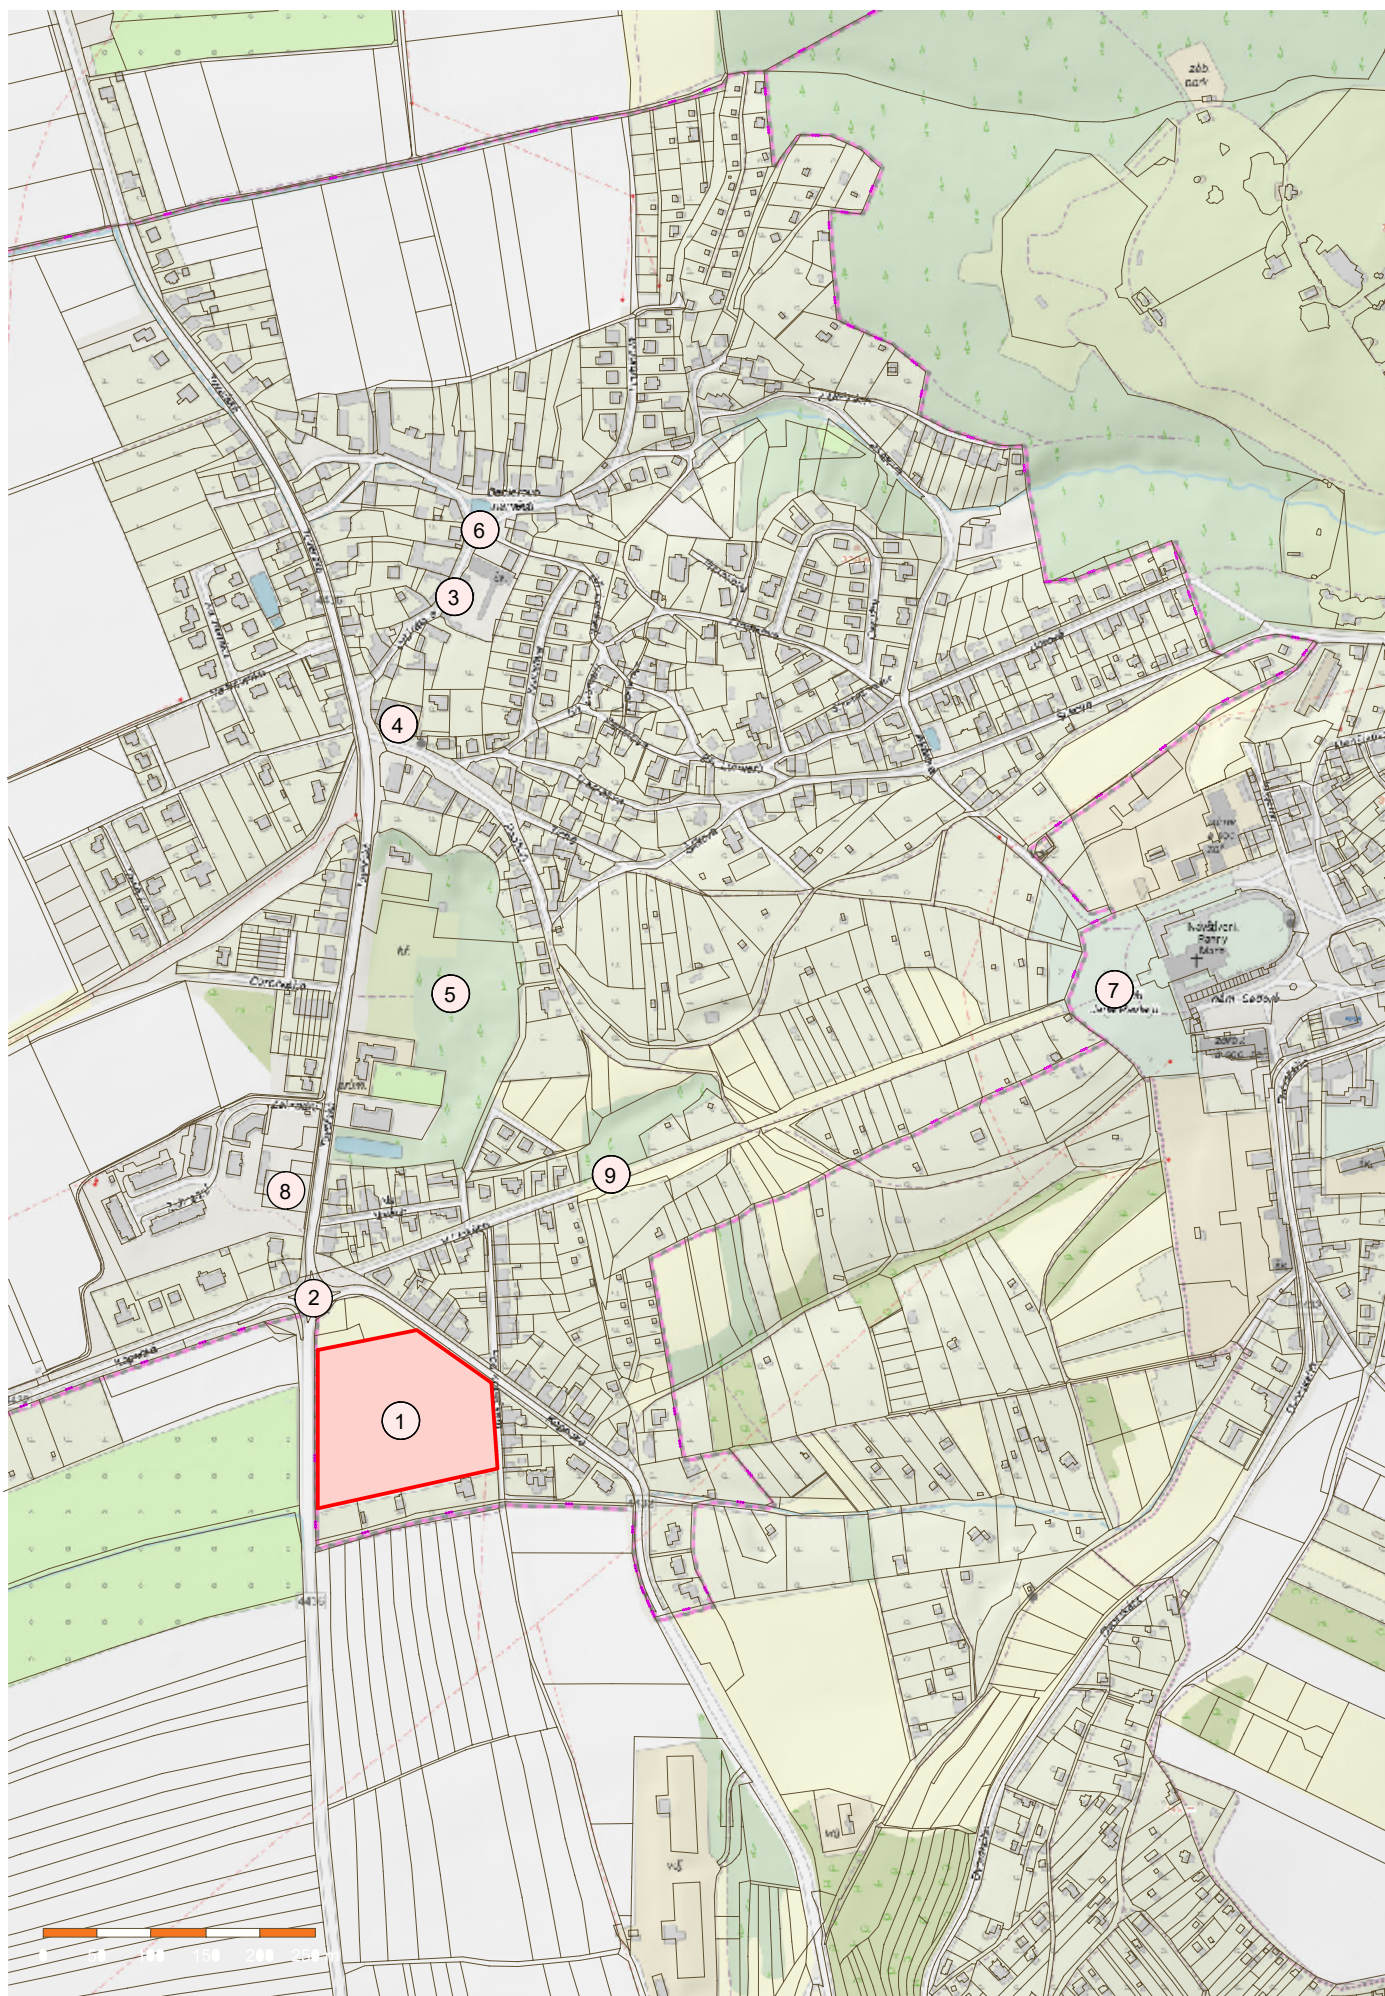


POLOHA OBYTNÉ ZÓNY V OBCI

LEGENDA

- ① Řešeného území - obytná zóna Z5 - Za Lipkami je situována u jižního okraje obce
- ② Kruhový objezd - významná křižovatka pod Svatým Kopečkem
- ③ Obecní úřad Samotíšky
- ④ Základní škola Samotíšky
- ⑤ Multifunkční hřiště obce, beachvolejbal, tenisové kurty
- ⑥ Kaple sv. Anny a sv. Floriána
- ⑦ Bazilika navštívení Panny Marie Svatý Kopeček
- ⑧ Ordinance praktického lékaře
- ⑨ Lipová alej - pěší trasa k bazilice

ÚZEMNÍ STUDIE OBCE SAMOTÍŠKY OBYTNÁ ZÓNA "ZA LIPKAMI" - LOKALITA Z5

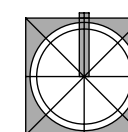

BEZ MĚŘÍTKA

Zpracovala

ING. ARCH. IVETA TRTÍLKOVÁ
autorizovaný architekt ČKA 2861

Atelier Na Bystřičce 740/26 Olomouc, tel. 774 664 650 arch.trtikova@seznam.cz 04/2026