




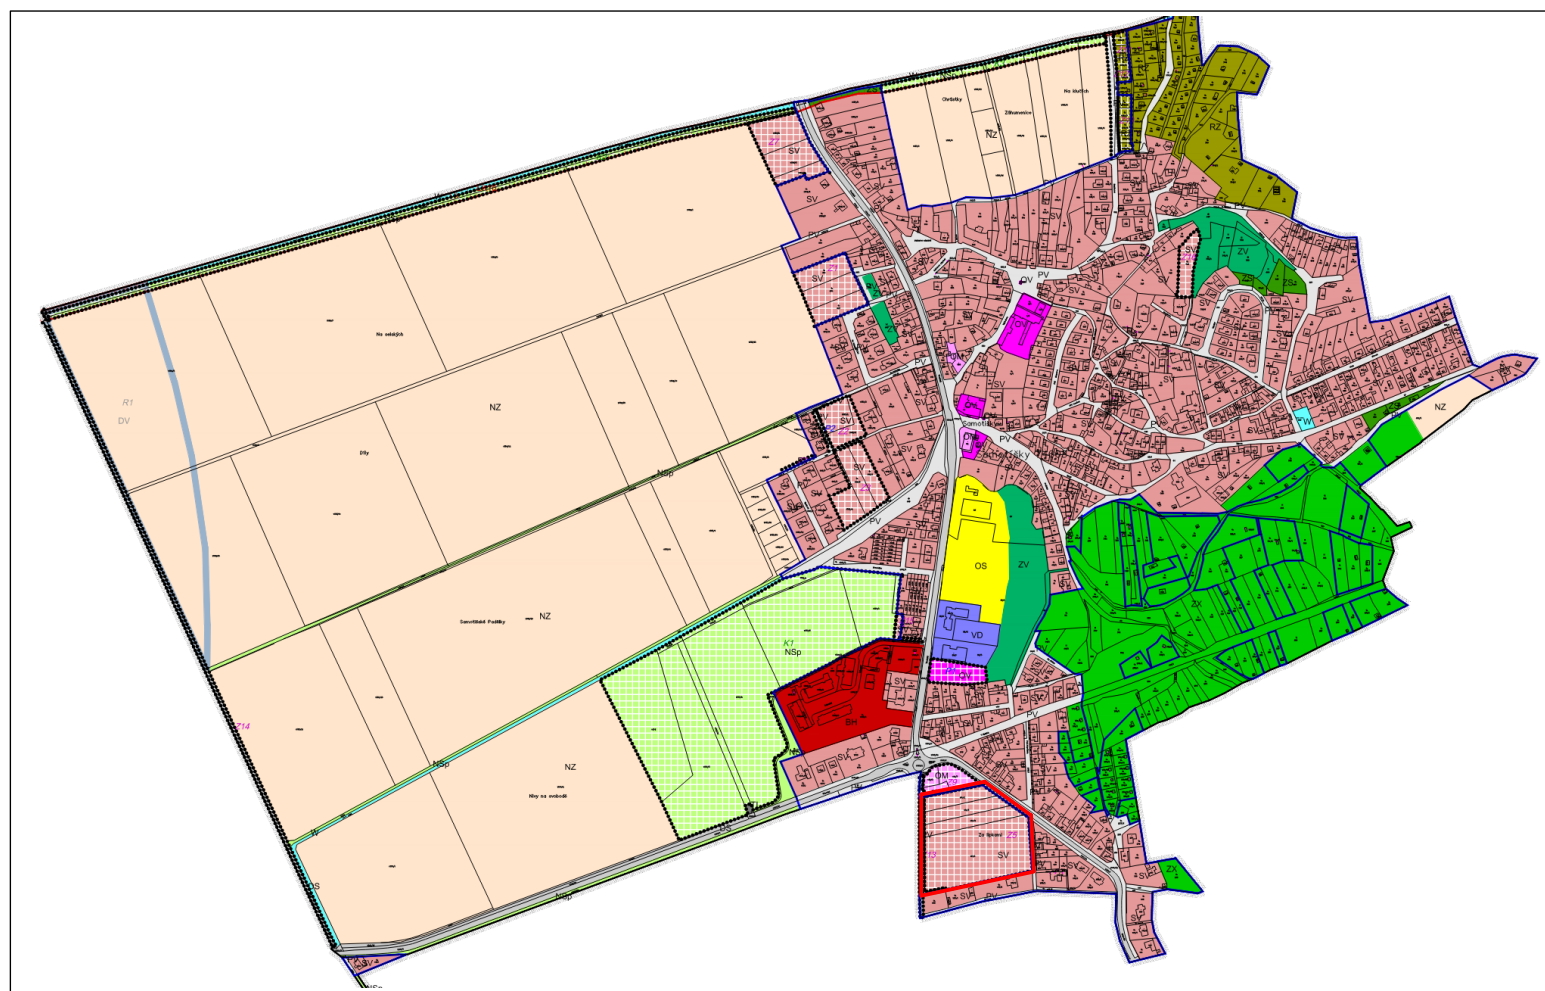

1/2
3/4

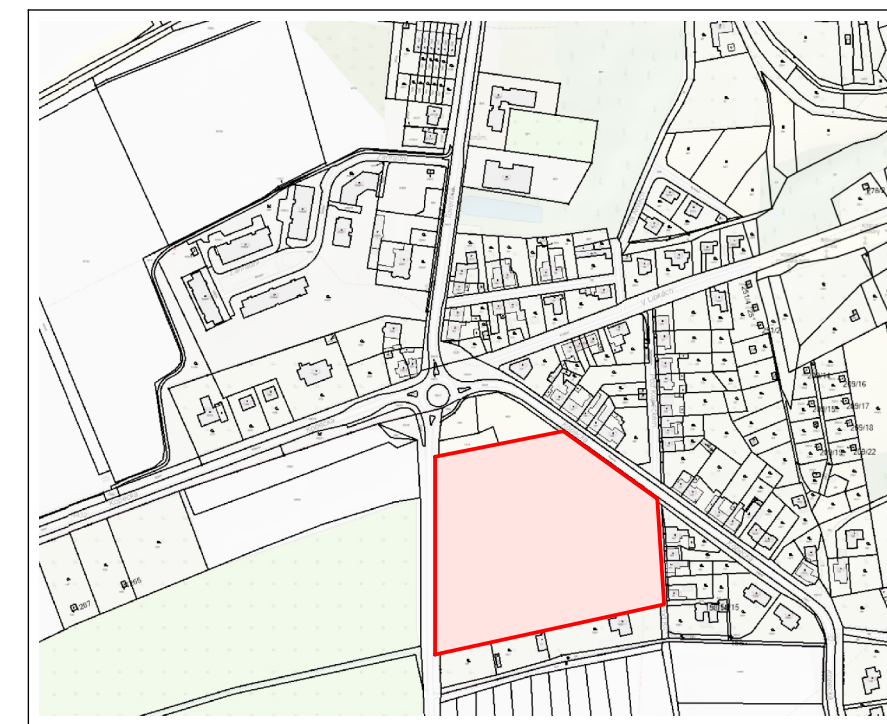


SITUACE ŠIRŠÍCH VZTAHŮ

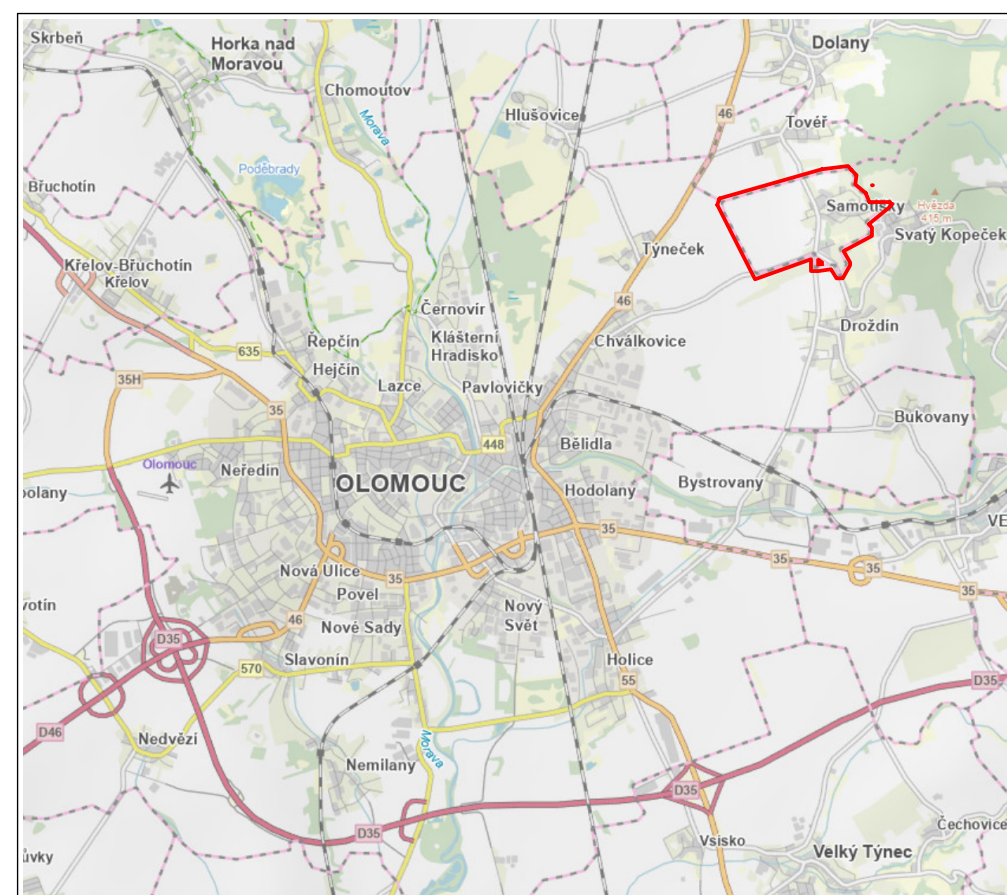

LEGENDA

- ① ÚZEMNÍ PLÁN OBCE SAMOTÍSKY
Poloha řešeného území - obytné zóny Z5 u jižního okraje obce
Jedná se o plochu zemědělskou, v souladu s platným územním plánem obce určenou ke změně využití na Plochu SV
Plocha SV - Plocha smíšená obytná - venkovská
- ② VÝŘEZ KATASTRÁLNÍ MAPY - KATASTRÁLNÍ ÚZEMÍ SAMOTÍSKY
- ③ ORTOFOTOMAPA ÚZEMÍ OBCE SAMOTÍSKY (Mapy.cz)
Poloha řešeného území - obytné zóny Z5 u jižního okraje obce
- ④ MAPOVÝ PODKLAD OKOLÍ OLOMOUCE (Google maps)
Poloha obce ve vztahu k městu Olomouc

ÚZEMNÍ STUDIE OBCE SAMOTÍSKY OBYTNÁ ZÓNA "ZA LIPKAMI" - LOKALITA Z5

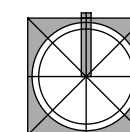

BEZ MĚŘÍTKA

Zpracovala

ING. ARCH. IVETA TRTÍLKOVÁ
autorizovaný architekt ČKA 2861

Atelier Na Bystřičce 740/26 Olomouc, tel. 774 664 650 arch.trtikova@seznam.cz 04/2026