
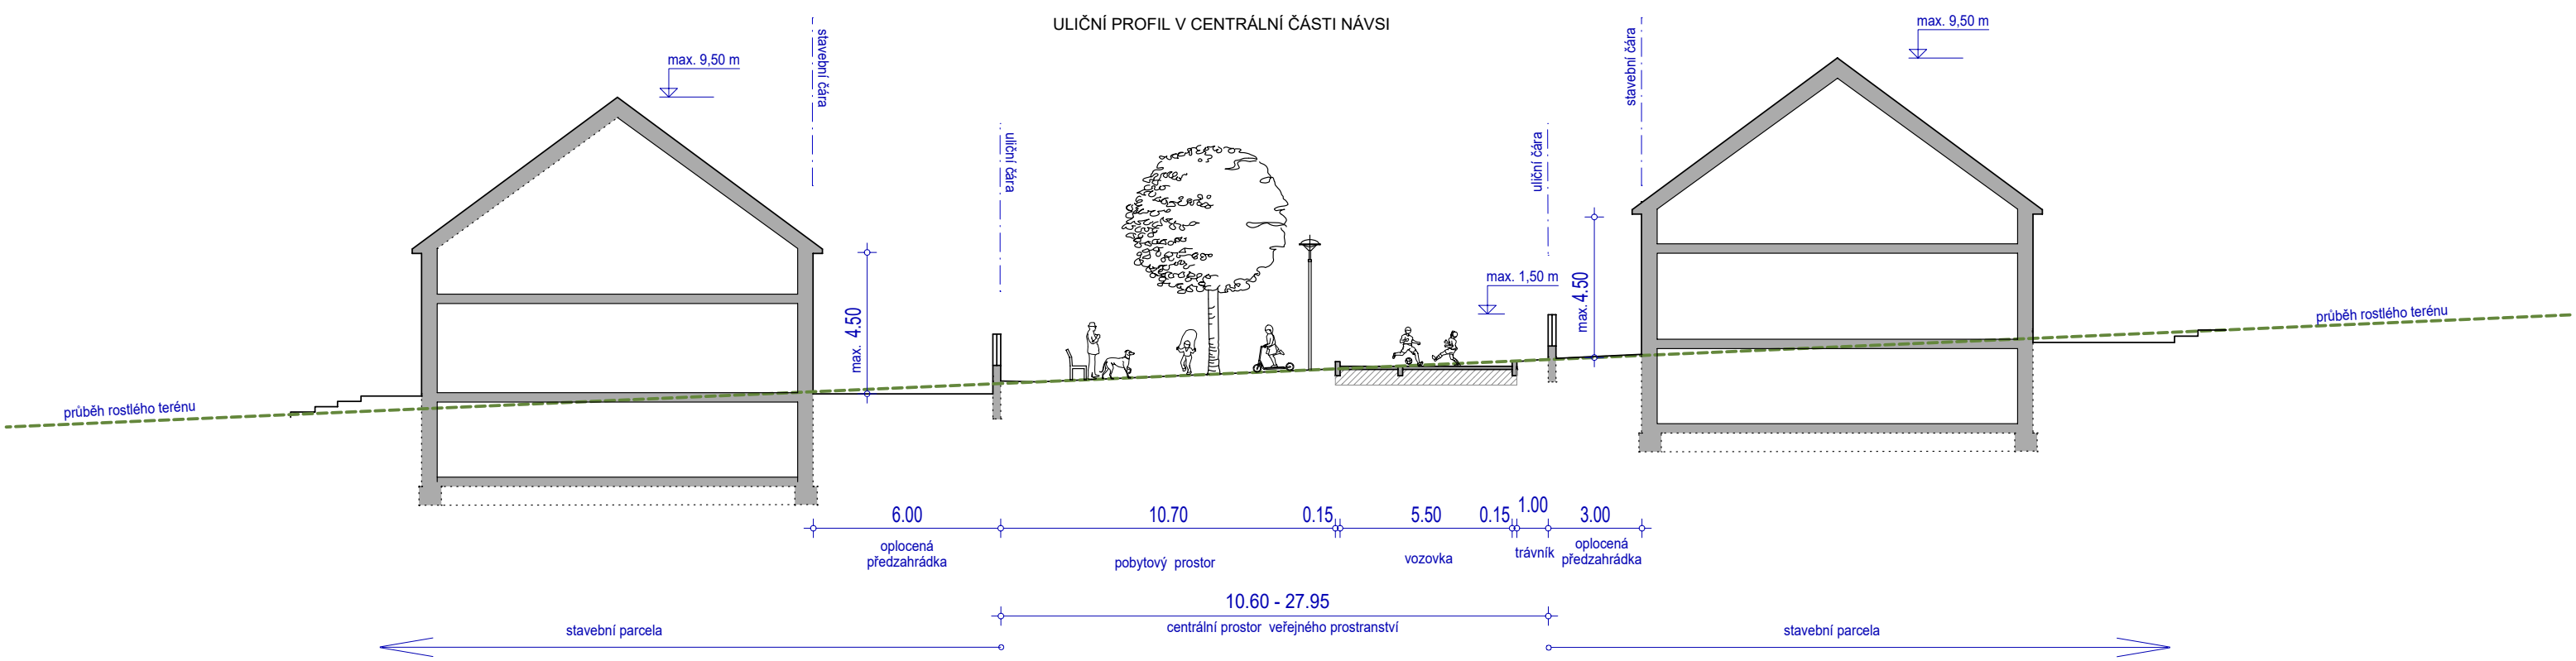


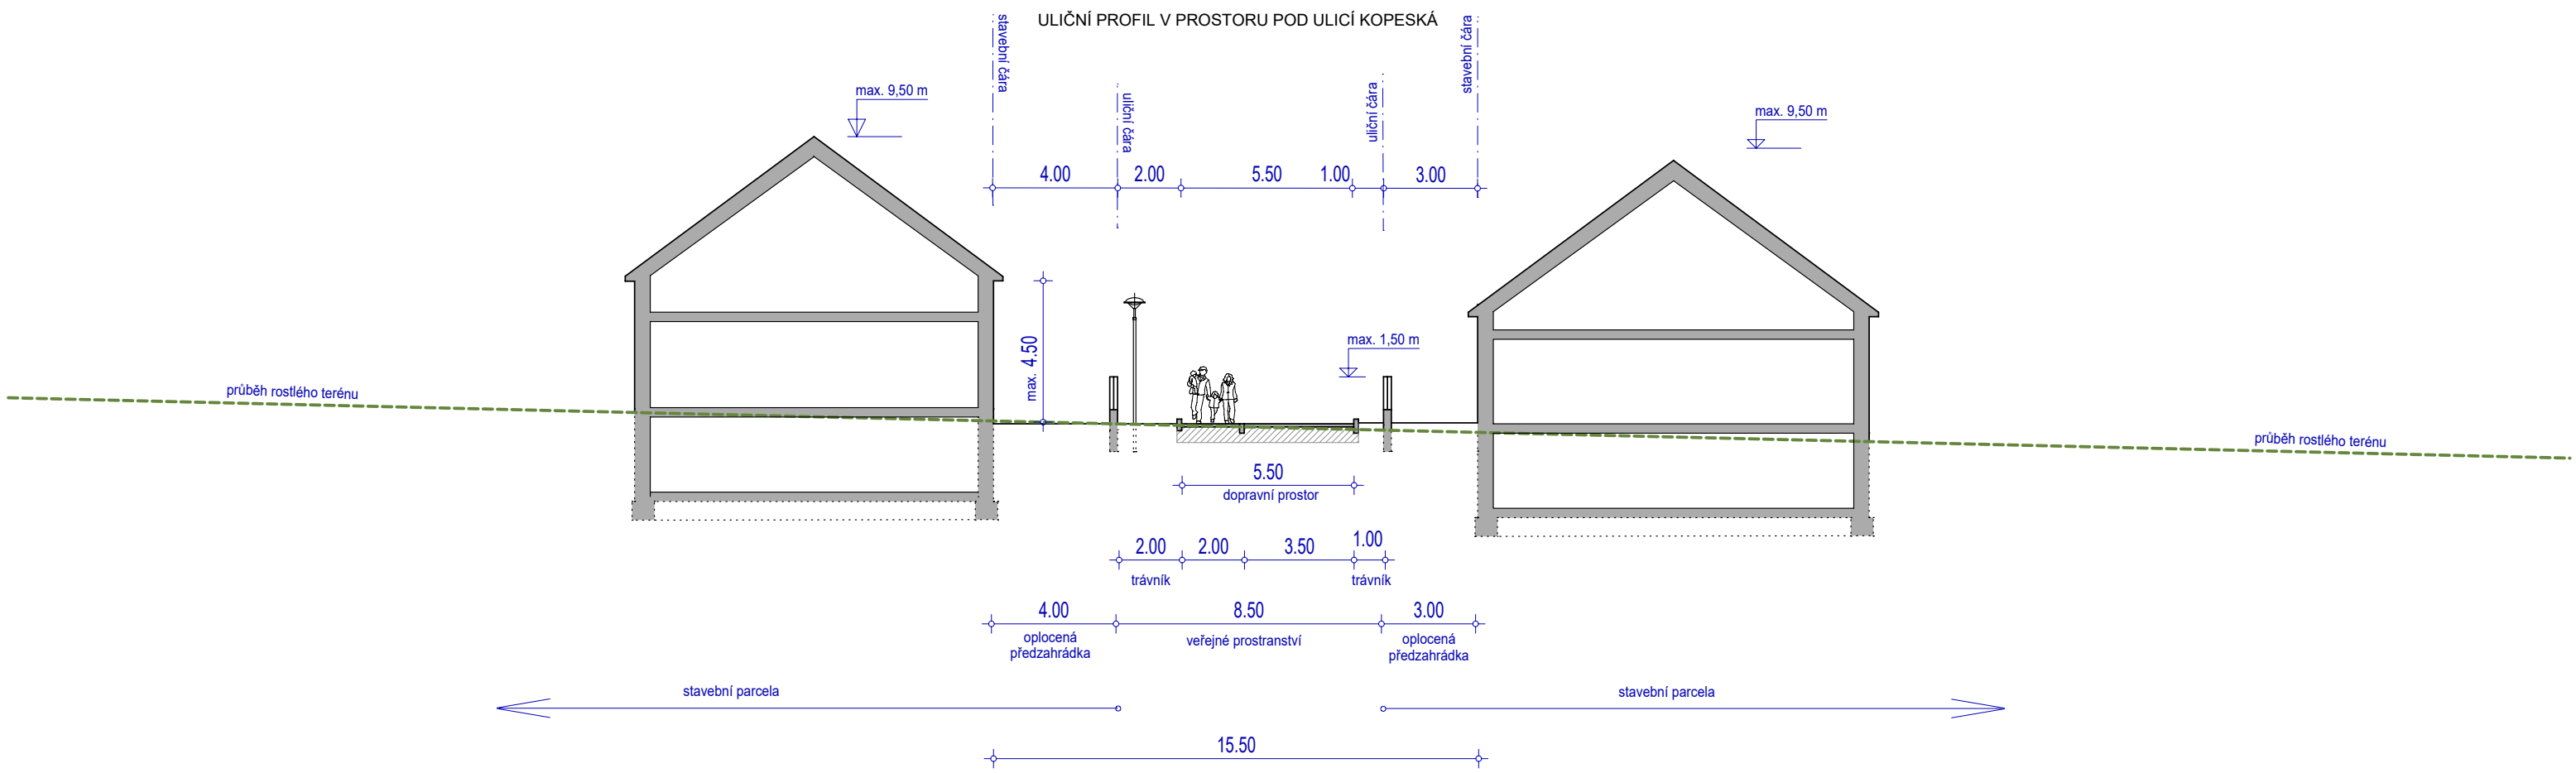

NÁVRH ULIČNÍCH PROFILŮ V OBYTNÉ ZÓNĚ