


# VYZNAČENÍ OBJÍZDNÉ TRASY

PLATÍ PRO ÚPLNOU UZAVÍRKU JÍZDNÍHO PÁSU OD NÁDRAŽÍ K TRŽNICI  
MĚŘÍTKO 1:10 000

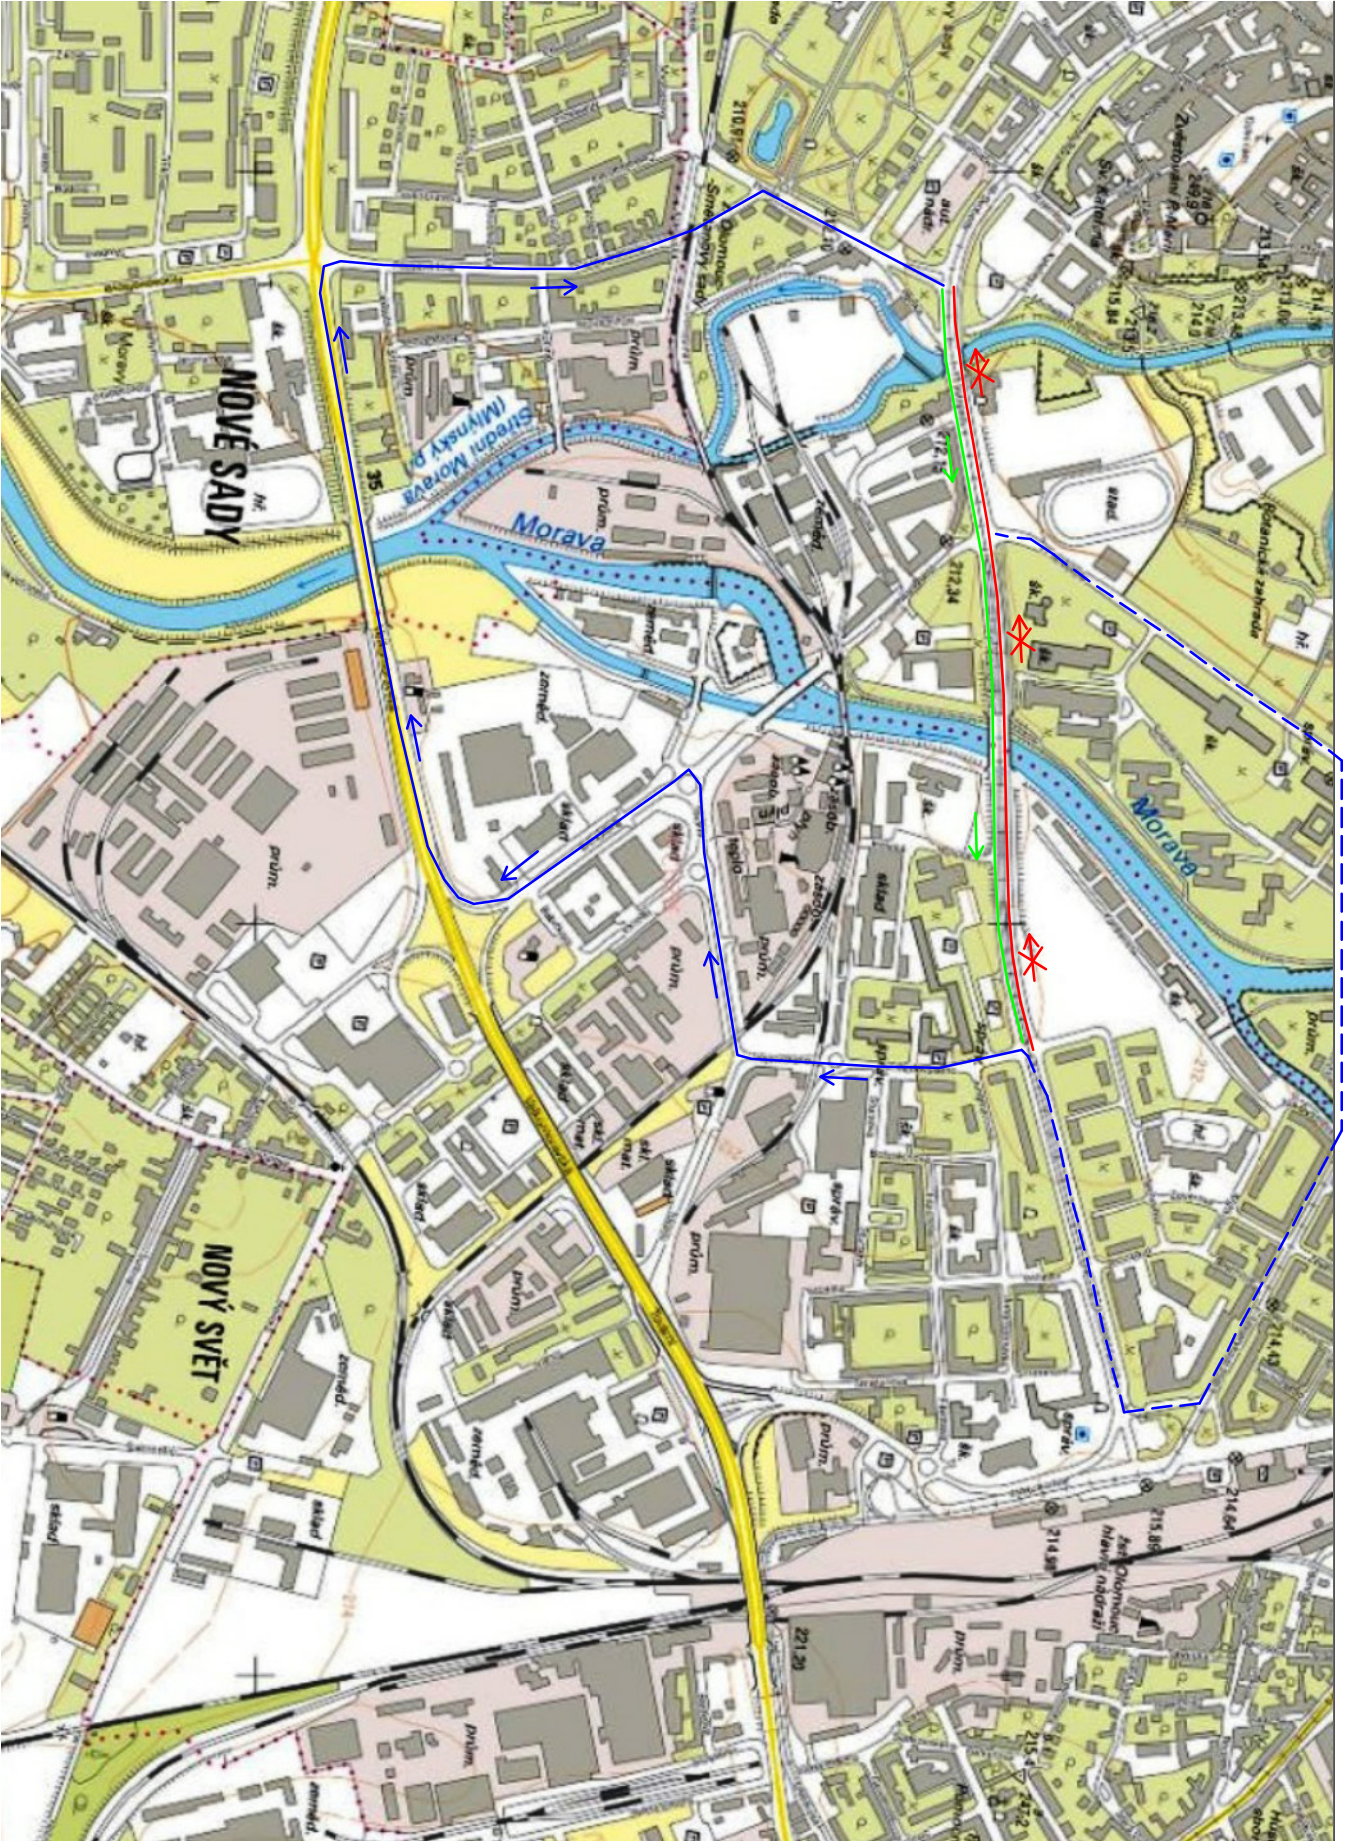

## LEGENDA:

→ OTEVŘENÝ ÚSEK

→ UZAVŘENÝ ÚSEK

→ OBJÍZDNÁ TRASA (PRŮJEZD)

--- DOPRAVNÍ OBSLUHA (REŽIM SLEPÉ UL.)