


VYZNAČENÍ OBJÍZDNÉ TRASY

PLATÍ PRO ÚPLNOU UZAVÍRKU JÍZDNÍHO PÁSU OD TRŽNICE K NÁDRAŽÍ
MĚŘÍTKO 1:10 000

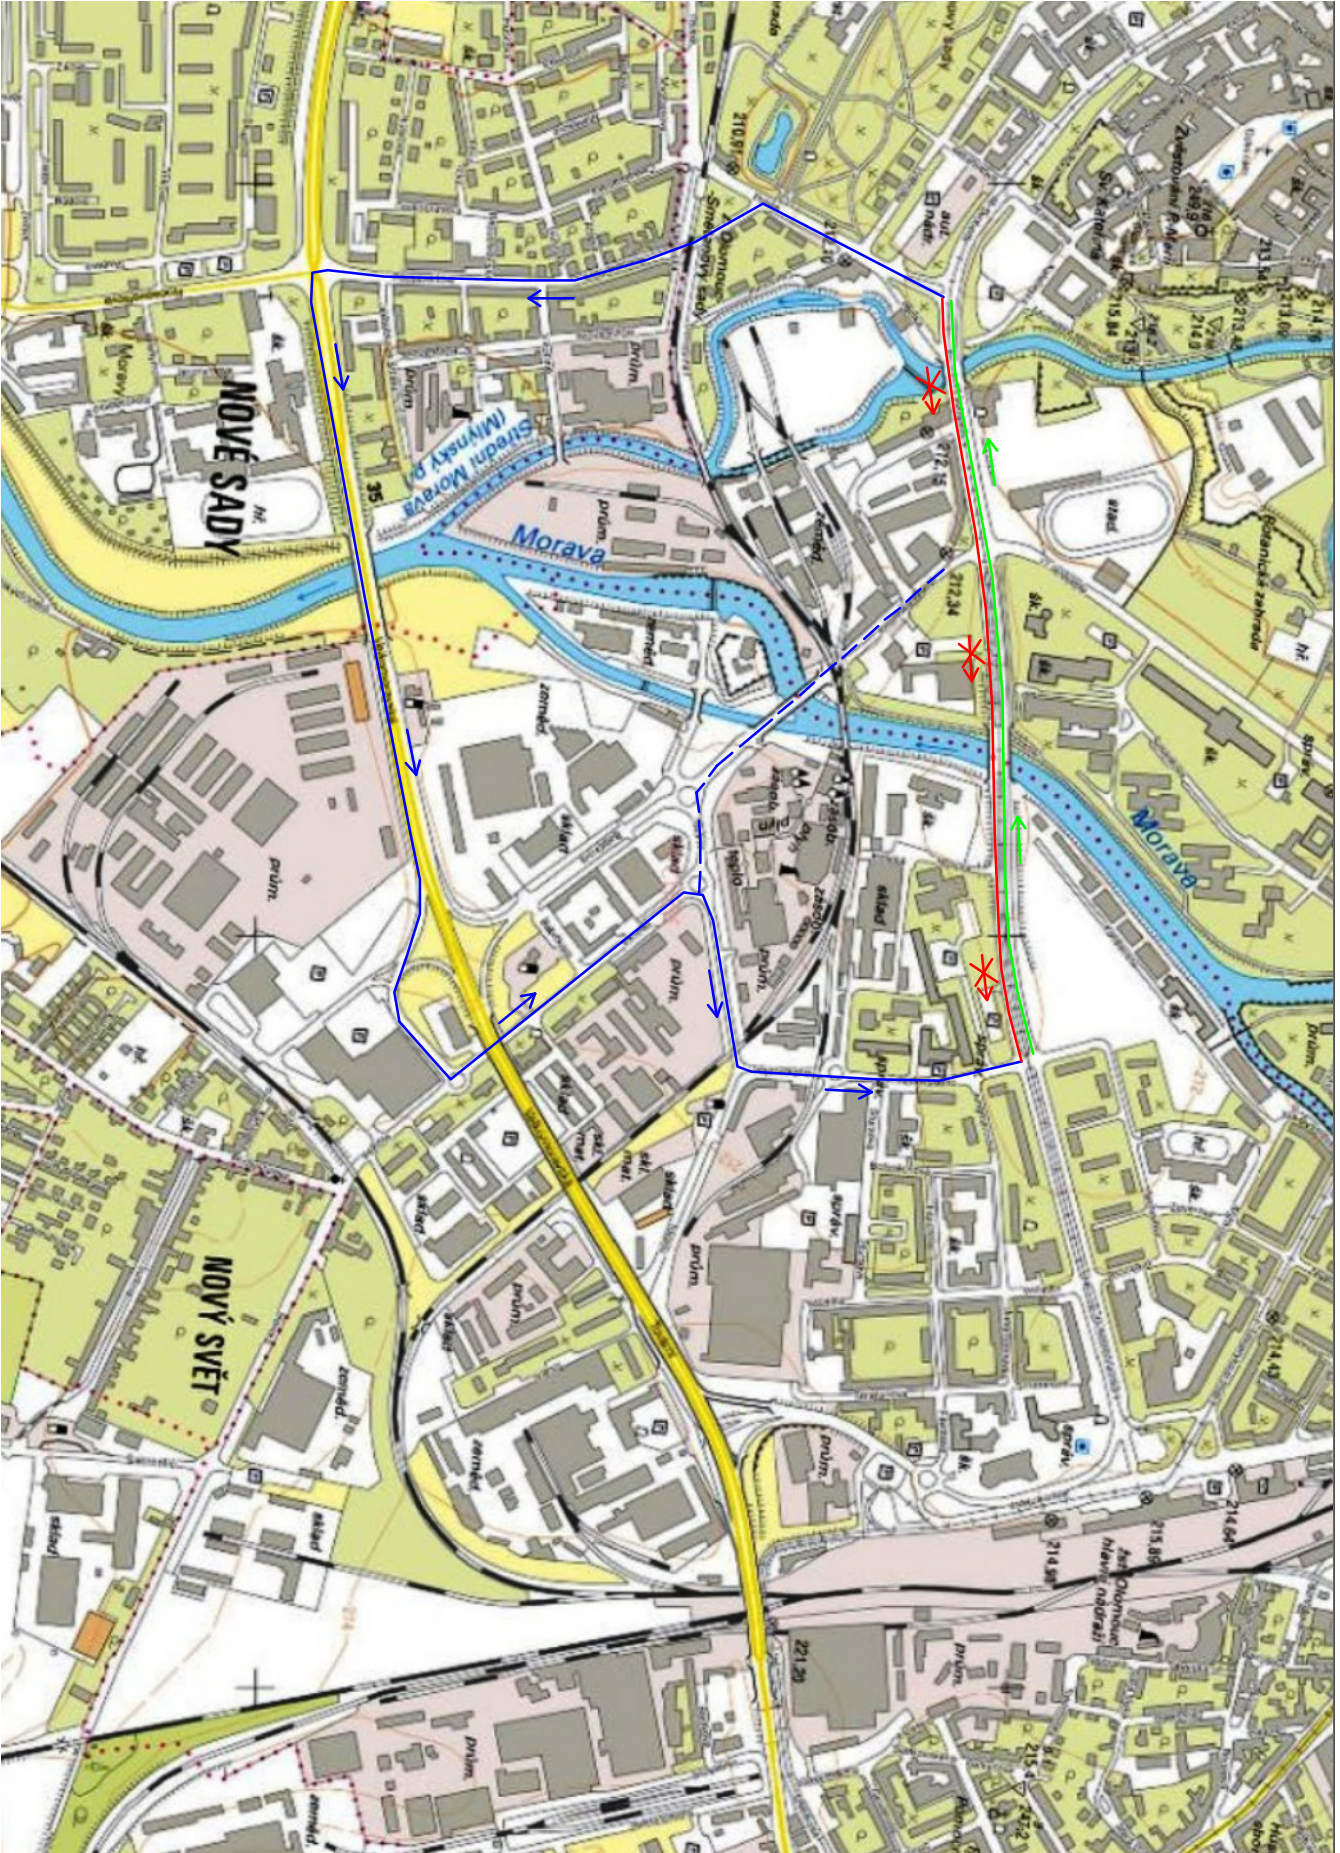

LEGENDA:

→ OTEVŘENÝ ÚSEK

→ UZAVŘENÝ ÚSEK

→ OBJÍZDNÁ TRASA
(PRŮJEZD)

--- DOPRAVNÍ OBSLUHA
(REŽIM SLEPÉ UL.)