





EINSTEINOVA

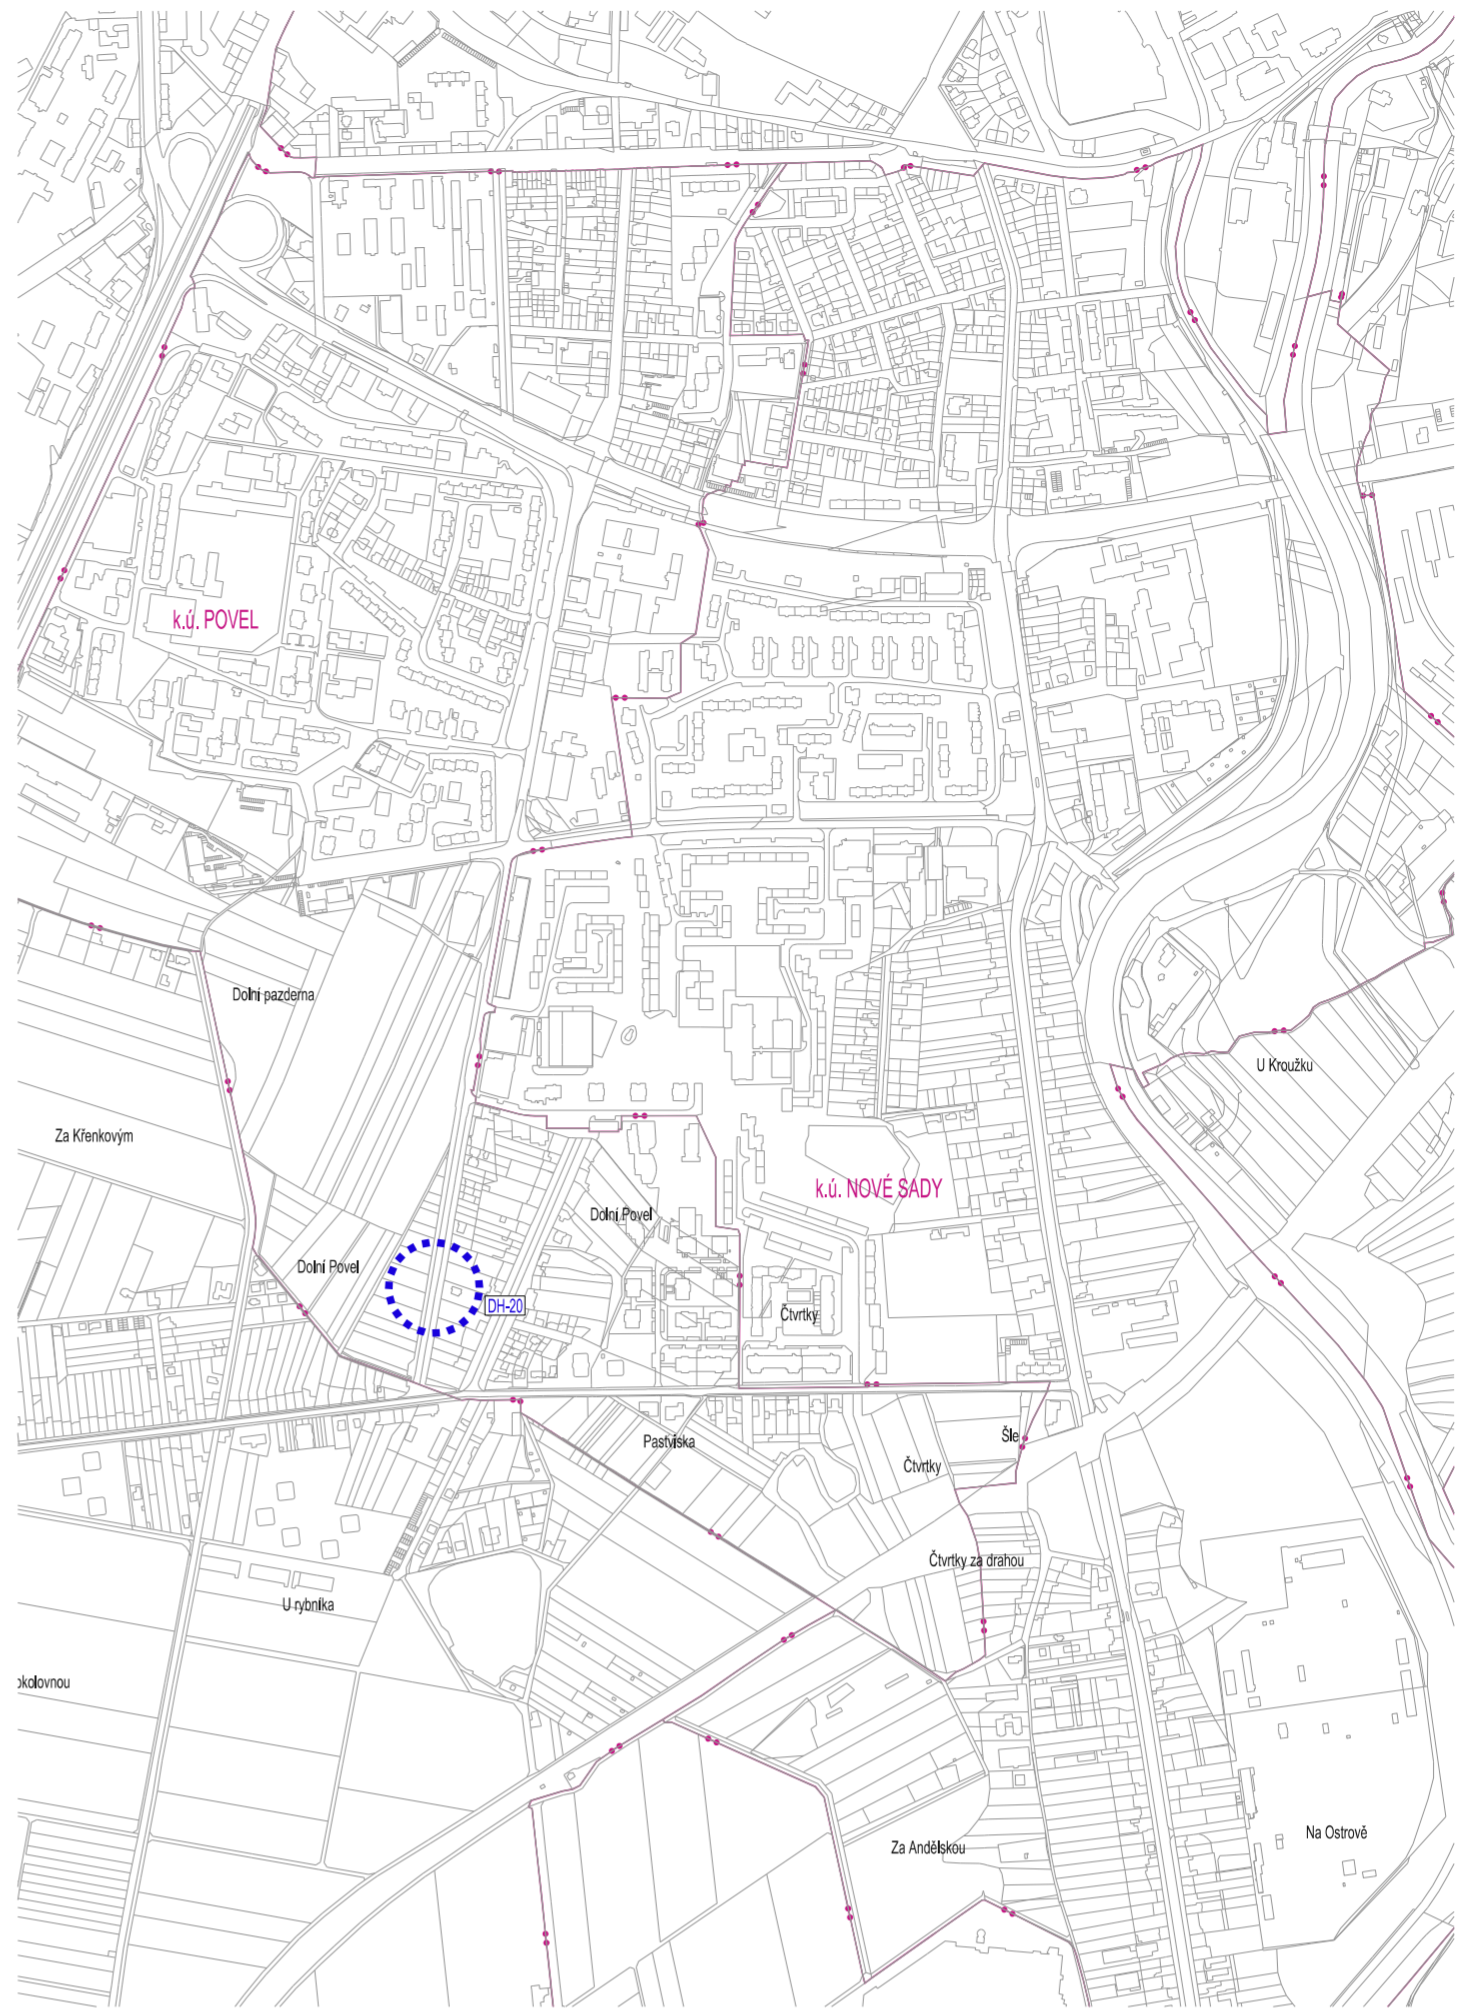

SCHWEITZEROVA

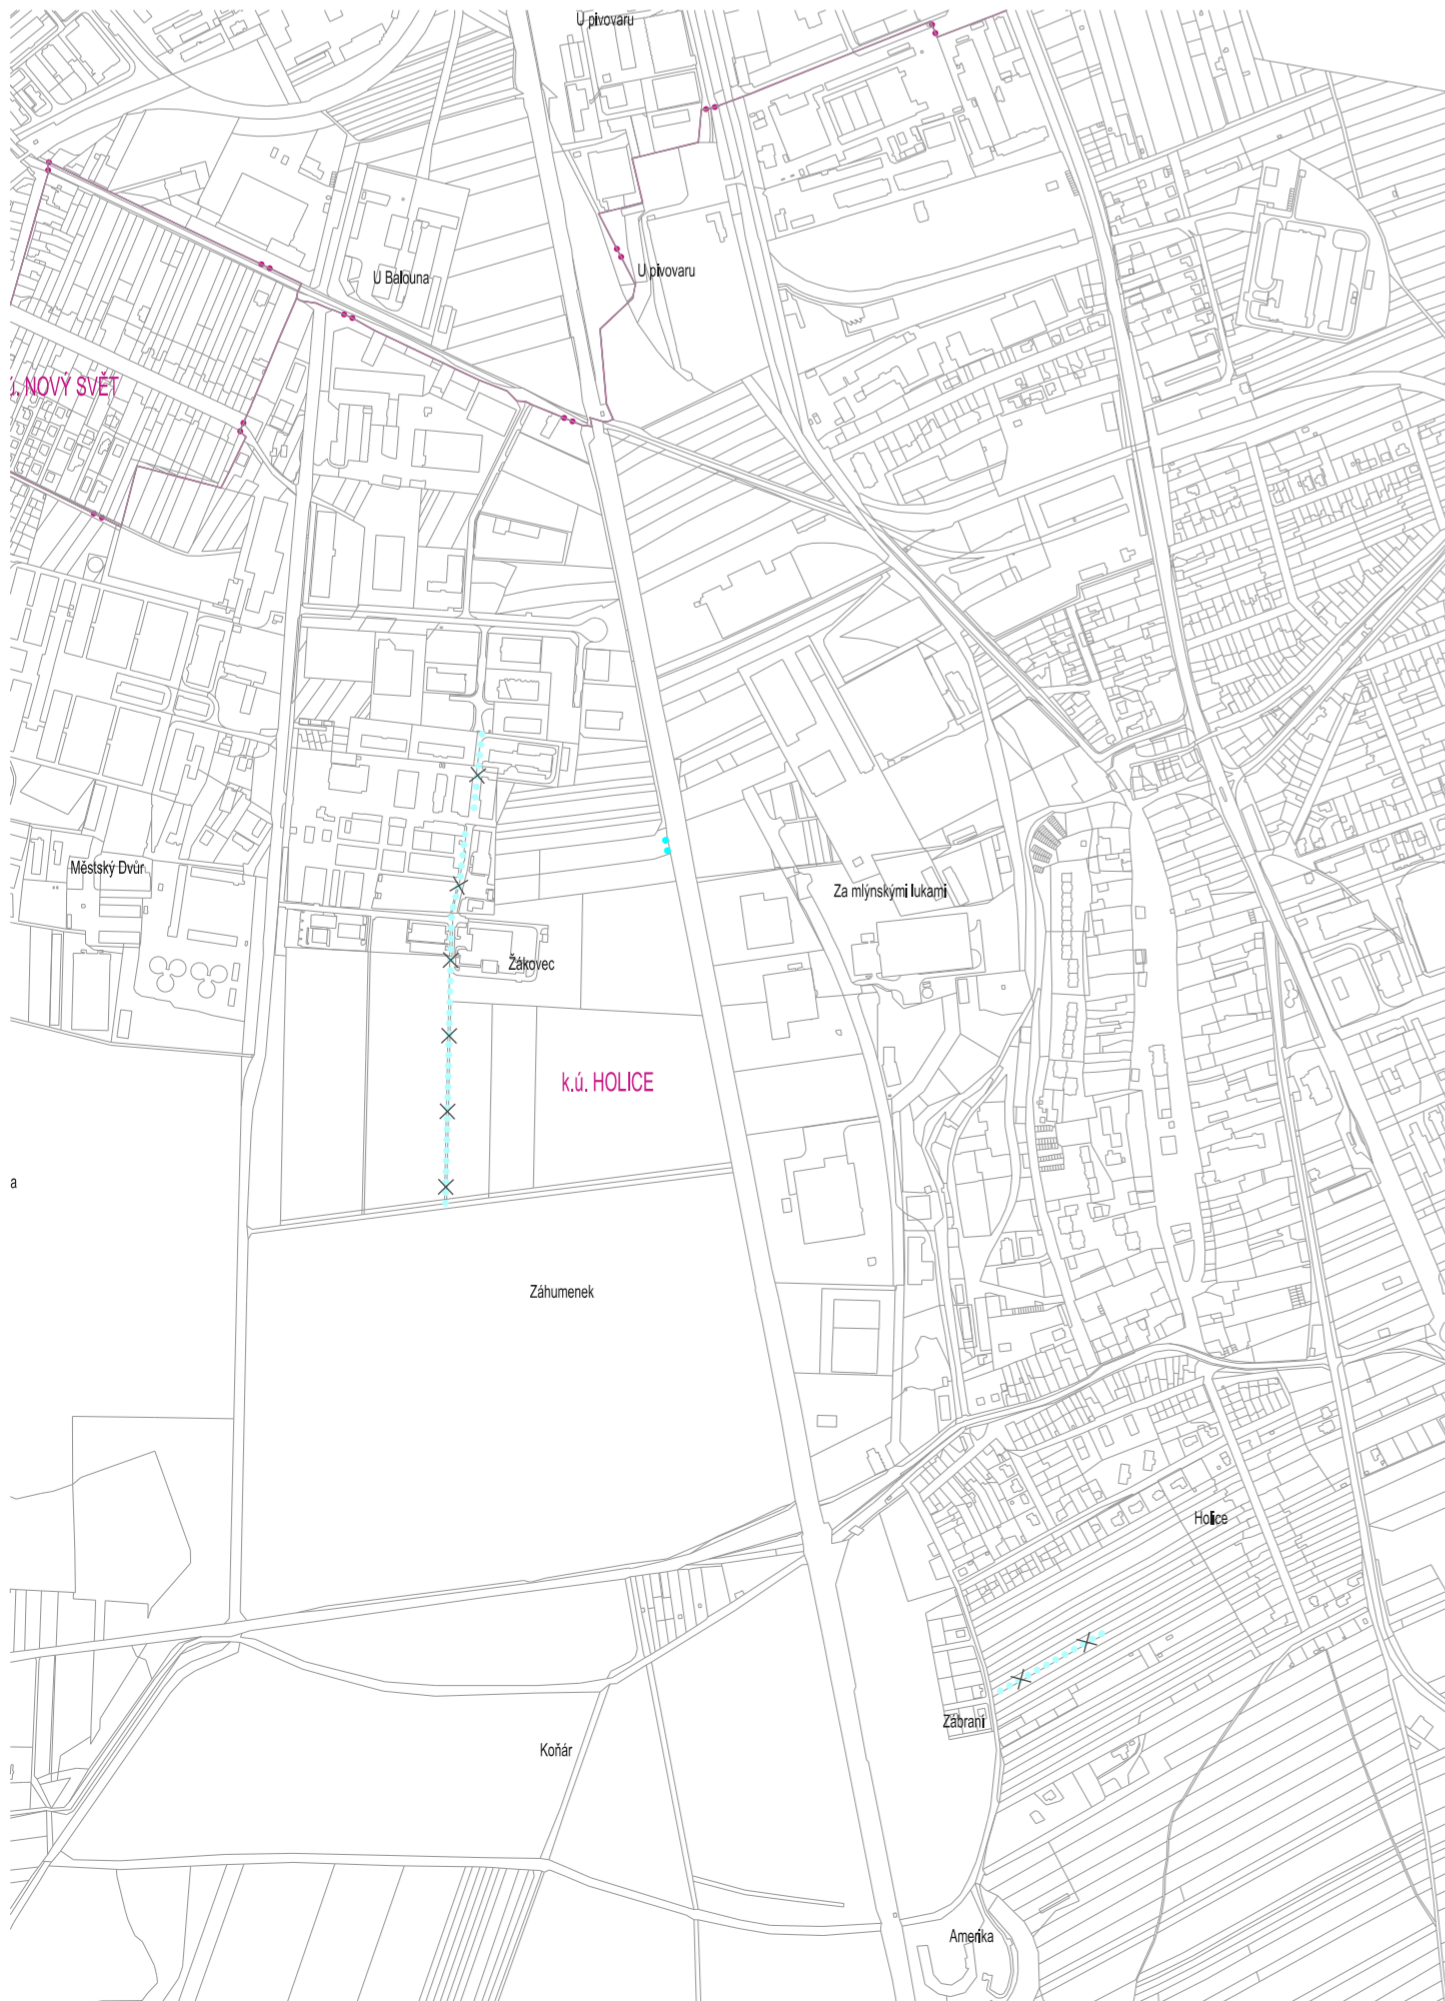

ŠLECHTITELŮ, HOLICE-JIH

|  |  |  |  |
|--|--|--|--|
|  | PĚŠÍ PROPOJENÍ   |  | PRVKY MAPOVÉHO DÍLA                      |
|  | PŘESTUPNÍ UZEL HD (NÁVRH)                                    |  | HRANICE KATASTRÁLNÍHO ÚZEMÍ A JEHO NÁZEV |
|  | KÓD PRVKU DOPR. INFRASTRUKTURY PRO HROMADNOU DOPRAVU (NÁVRH) |  | POLOHOPIŠ – DIGITÁLNÍ KATASTRÁLNÍ MAPA   |

JEVY RUŠENÉ V RÁMCI SOUBORU ZMĚN Č. I.A.1 ÚP OLOMOUC

|  |                          |
|--|--------------------------|
|  | PĚŠÍ PROPOJENÍ – ZRUŠENO |
|--|--------------------------|

### ZÁZNAM O ÚČINNOSTI

|  |         |
|--|---------|
| Správní orgán příslušný k vydání Souboru změn č. I.A.1 Územního plánu Olomouce:<br>Zastupitelstvo města Olomouce | razítko |
| Datum nabytí účinnosti:  |         |
| Oprávněná osoba pořizovatele:<br>Ing. Marek Černý  |         |
| Funkce:<br>vedoucí odboru koncepce a rozvoje Magistrátu města Olomouce   |         |
| Podpis:  |         |



|   |   |   |
|---|---|---|
| Zpracovatel:<br>knesl kyncl architekti s.r.o., Šumavská 416/15, 602 00 Brno   | Podpis:   | <b>knesl kyncl architekti s. r. o.</b><br>Šumavská 416/15, 602 00 Brno<br>tel./fax: +420 541 592 134<br>www.knesl-kyncl.com |
| Garant projektu:<br>doc. Ing. arch. Jakub Kyncl, Ph.D., ČKA 02672             | doc. Ing. arch. Jakub Kyncl, Ph.D., Ing. arch. Jiří Knesl, Ing. arch. Jan Špiřil, Ing. arch. Bohuš Zoubek |   |
| Koncepce:   | Ing. arch. Josef Hájny, Ing. arch. Katarína Vanušková, Bc. Kamilla Vysřtilová                             |   |
| Spolupráce:   | Ing. arch. Josef Hájny, Ing. arch. Katarína Vanušková, Bc. Kamilla Vysřtilová                             |   |
| Technická infrastruktura:   | Ing. Vítězslav Vaněk  | ÚSES, krajina: AGERIS s.r.o.<br>RNDr. Josef Glos, RNDr. Jiří Kodán  |
| Dopravní infrastruktura:  | Atelier DPK, s.r.o.<br>Ing. Kateřina Polesná  | Zábor půdního fondu: knesl kyncl architekti s.r.o.<br>Ing. arch. Jiří Knesl   |
| Objednatel: Statutární město Olomouc, Horní náměstí č. p. 583, 779 11 Olomouc | Porizovatel: Magistrát města Olomouce, Odbor koncepce a rozvoje, Hynaisova 10, 779 11 Olomouc             |   |
| Název akce:<br><b>ÚZEMNÍ PLÁN OLOMOUC</b><br><b>SOUBOR ZMĚN Č. I.A.1</b>      | Datum: 05 / 2017<br>Formát: 420 X 594 mm<br>Číslo zakázky: 00222_70                                       |   |
| Název výkresu:<br><b>KONCEPCE DOPRAVNÍ INFRASTRUKTURY</b>                     | Měřítko: 1 : 10 000<br>Číslo výkresu: Zm.I.A.1/02.2   |   |