


kótování v centimetrech

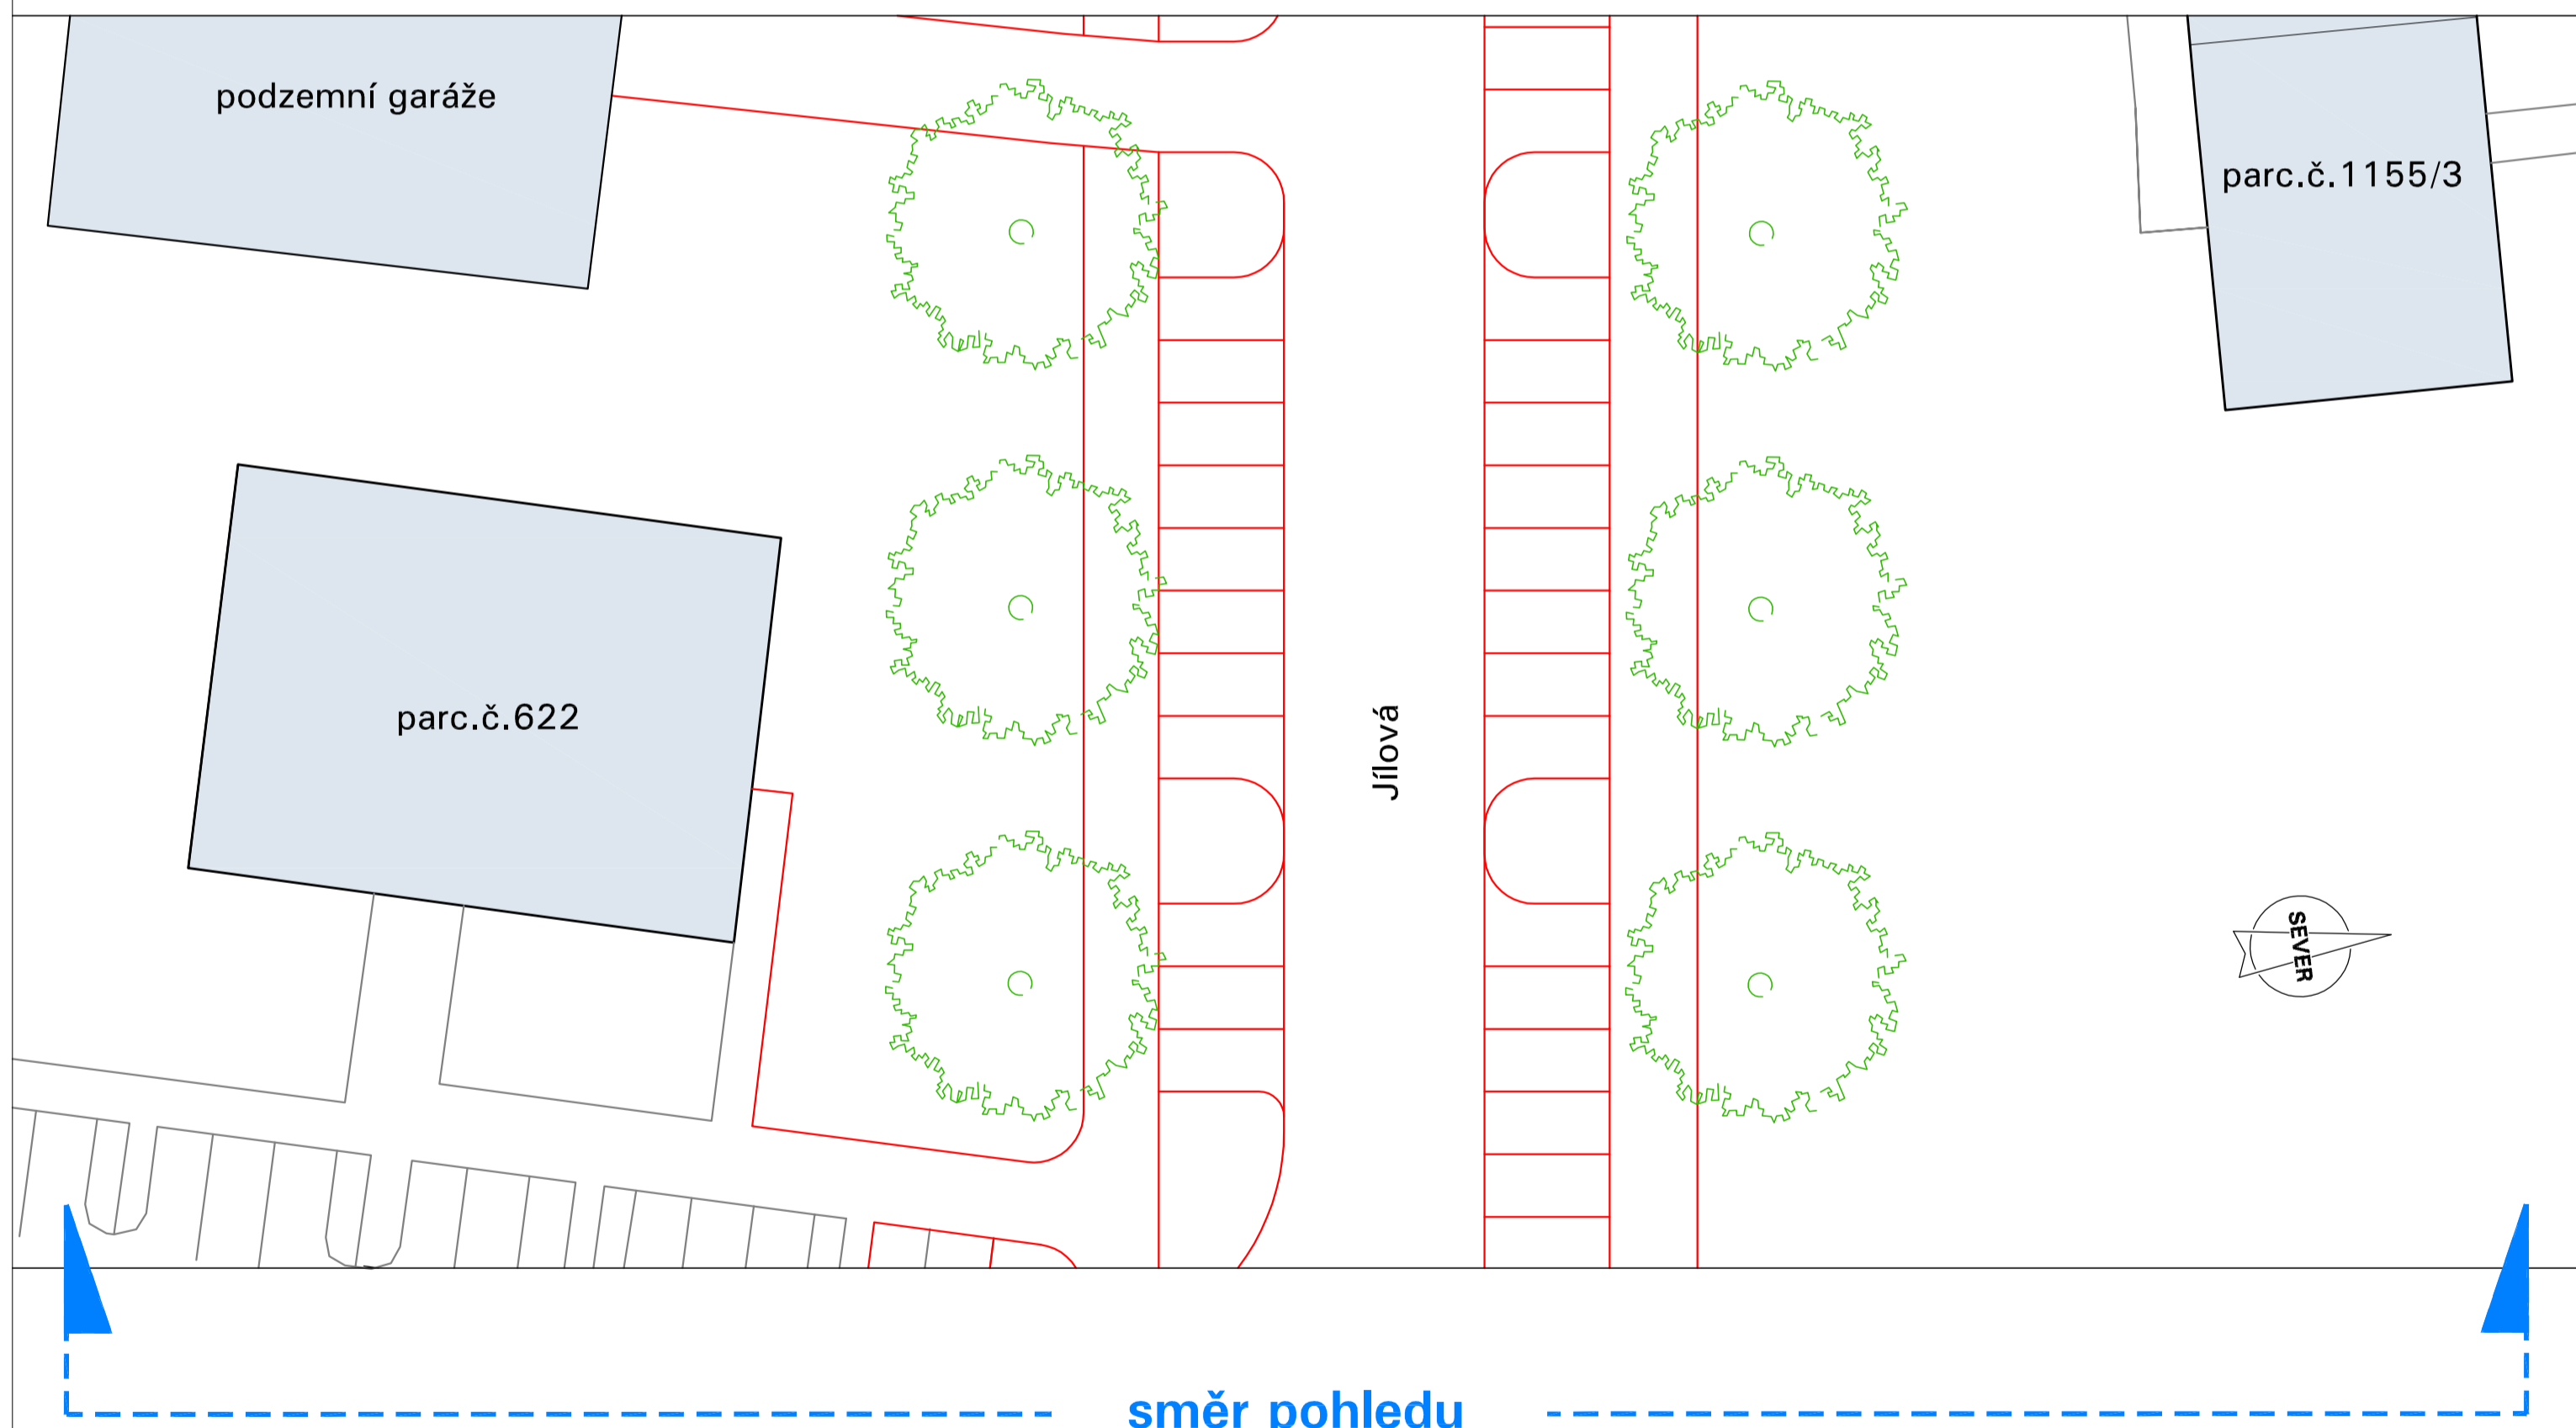

směr pohledu

OZNAČENÍ DOKUMENTACE:	RP22 OLOMOUC	ATELIER ARCHPLAN OSTRAVA s.r.o. <small>Markovská 3188/48, 723 00 Ostrava-Mladějov, busch@archplan.cz</small>	
OBJEDNATEL:	STATUTÁRNÍ MĚSTO OLOMOUC		
POŘIZOVATEL:	ODBOR KONCEPCE A ROZVOJE MMOL	ZAKÁZKOVÉ ČÍSLO:	1186-16
ZHOTOVITEL:	ATELIER ARCHPLAN OSTRAVA s.r.o.	DATUM:	07/2017
ZODPOVĚDNÝ PROJEKTANT:	Ing.arch.Kateřina BUSCHOVÁ, autorizovaný architekt ČKA 3017	MĚŘÍTKO:	1:250
ZPRACOVATELÉ:	Ing.arch.Kateřina BUSCHOVÁ – koncepce, koordinace Pierre BUSCH, architecte DPLG – koncepce využití území Ing.arch.Petr MAJEK – urbanistická koncepce Ing.arch.Petr MČOLÁ – koncepce veřejné zeleně RNDr.Milan POLEDNÍK – demografie Ing.Jaroslav KOUTŘÁK – koncepce dopravy	FORMÁT:	A2

# Regulační plán RP22

## Sídlíště Neředín-Nová Ulice

### II.B.6. Uspořádání uličního profilu Jílová