


Regulační plán RP22

Sídlště Neředín-Nová Ulice

II.B.7. Prostorová regulace subcentra

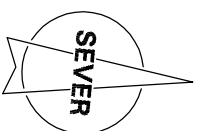

NÁVRH

- VYMEZENÍ PODZEMNÍ STAVBY
- STAVEBNÍ HRANICE – VÝHLEDOVÁ NÁHRADA
- STAVBY PRODEJNY "B" V SUBCENTRU
- STAVBY OBČANSKÉHO VYBAVENÍ, OBCHODU A SLUŽEB

Vmax 13m

MAXIMÁLNÍ VÝŠKA STAVEB

6

MINIMÁLNÍ ODSTUPY OD LIMITNÍCH PRVKŮ

CHODNÍKY, PĚŠÍ A CYKLISTICKÉ STEZKY, MÍSTNÍ KOMUNIKACE

PARKOVACÍ A ODSTAVNÉ PLOCHY

STAV

LIMITNÍ PRVKY:


KANALIZAČNÍ ŘÁDY JEDNOTNÉ KANALIZACE

TEPLOVOD

ELEKTRON.KOMUNIK.ZAŘÍZENÍ VÝZNAMNÁ

NÁVRH

ELEKTRON.KOMUNIK.ZAŘÍZENÍ VÝZNAMNÁ

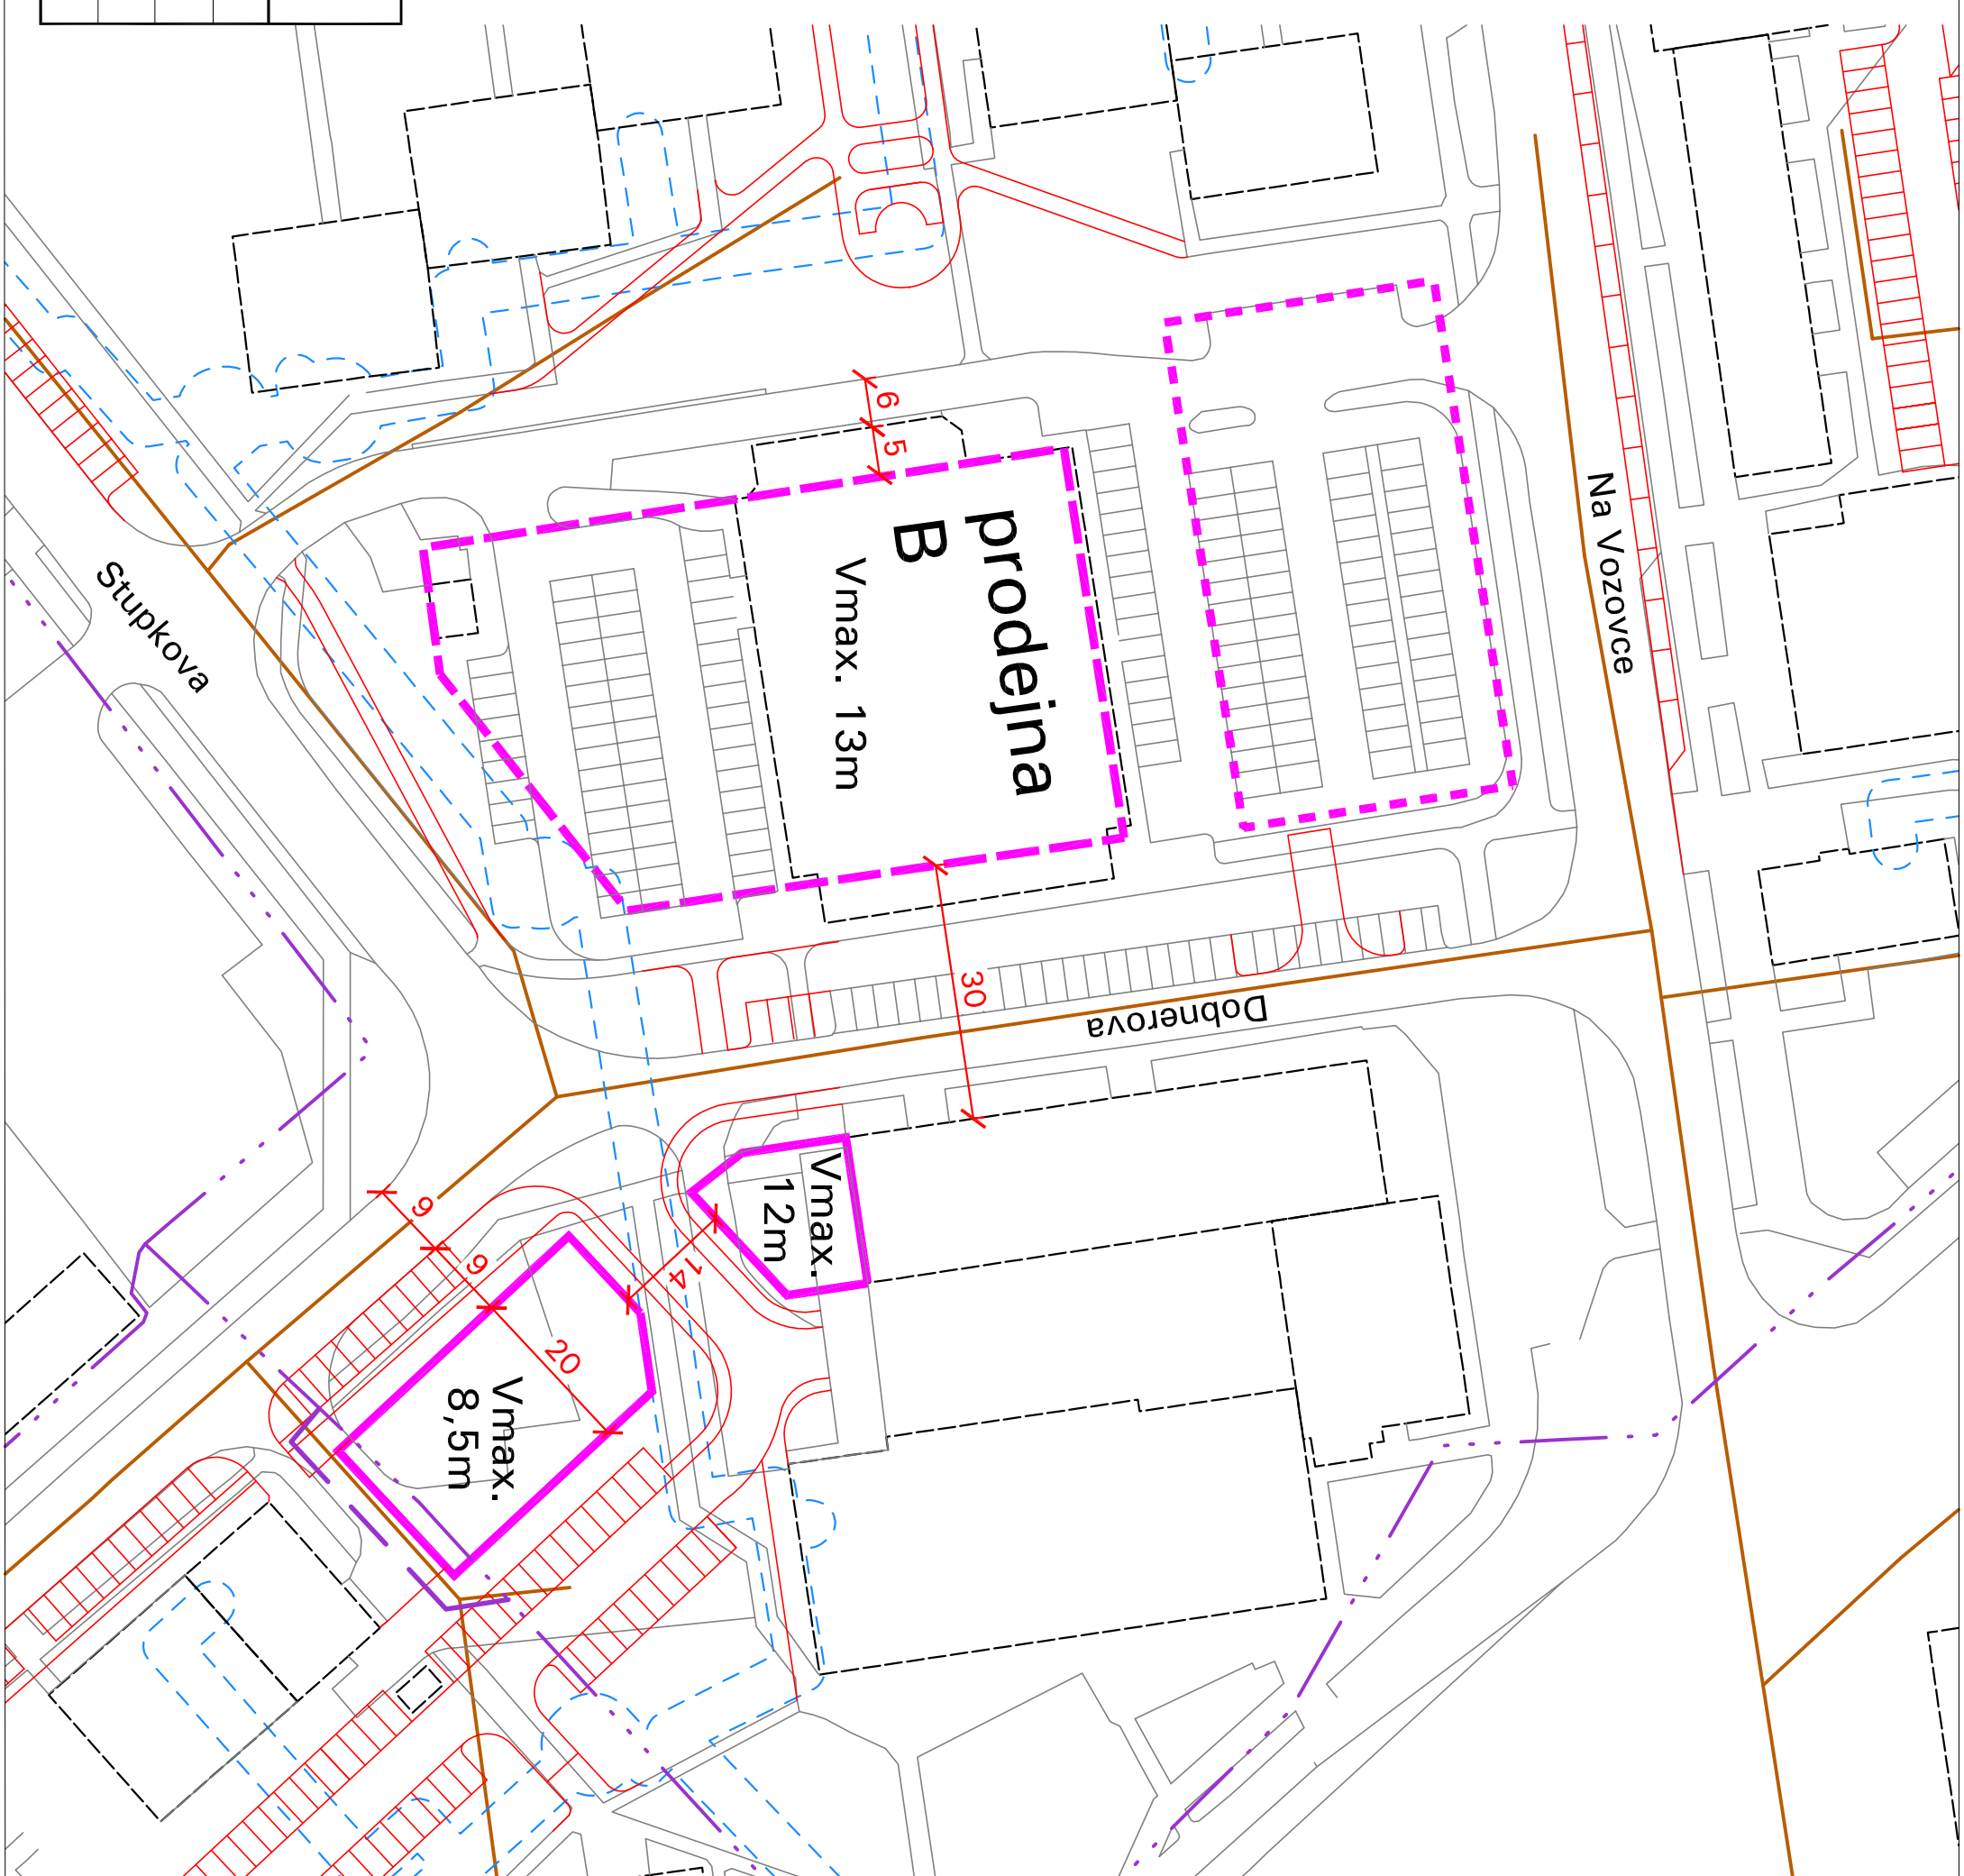

OSNAKENÍ:	RP22 OLOMOUČ	ATELIER ARCHPLAN OSTRAVA s.r.o.	
DOKUMENTACE:	STATUTÁRNÍ MĚSTO OLOMOUČ	Mladá 3184/6, 720 00 Ostrava-Město, busr@archplan.cz	
OBJEDVATEL:	OBOR KONCEPCE A ROZVOJE MMOL		
PROJEKTOVATEL:	ATELIER ARCHPLAN OSTRAVA s.r.o.		
ZHOTOVITEL:	ATELIER ARCHPLAN OSTRAVA s.r.o.		
ZODPOVĚDNÝ PROJEKTANT:	Ing.arch.Kateřina BUSCHOVÁ, autorizovaný architekt ČKA 3017	ZAKÁZKOVÉ ČÍSLO:	1186-16
ZPRACOVATEL:	Ing.arch.Kateřina BUSCHOVÁ – koncepce, koordinace Piera BUSCH, architekté PRG – koncepce využití území Ing.arch.Petr MAJEK – urbanistická koncepce Ing.arch.Petr MICOULA – koncepce veřejné zeleně RNDr.Milan POLEŽNÍK – demografie Ing.Jaroslav KOUTNÁK – koncepce dopravy	DATAUM:	07/2017
		MĚŘÍTKO:	1:1000
		FORMÁT:	A1