



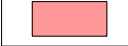
REGULAČNÍ PLÁN RP-08 KOSMONAUTŮ

NÁVRH PRO SPOLEČNÉ JEDNÁNÍ



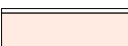
 
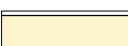


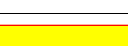
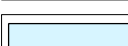



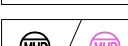
 
I.B.2. VÝKRES KONCEPCE DOPRAVY

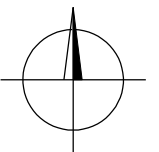
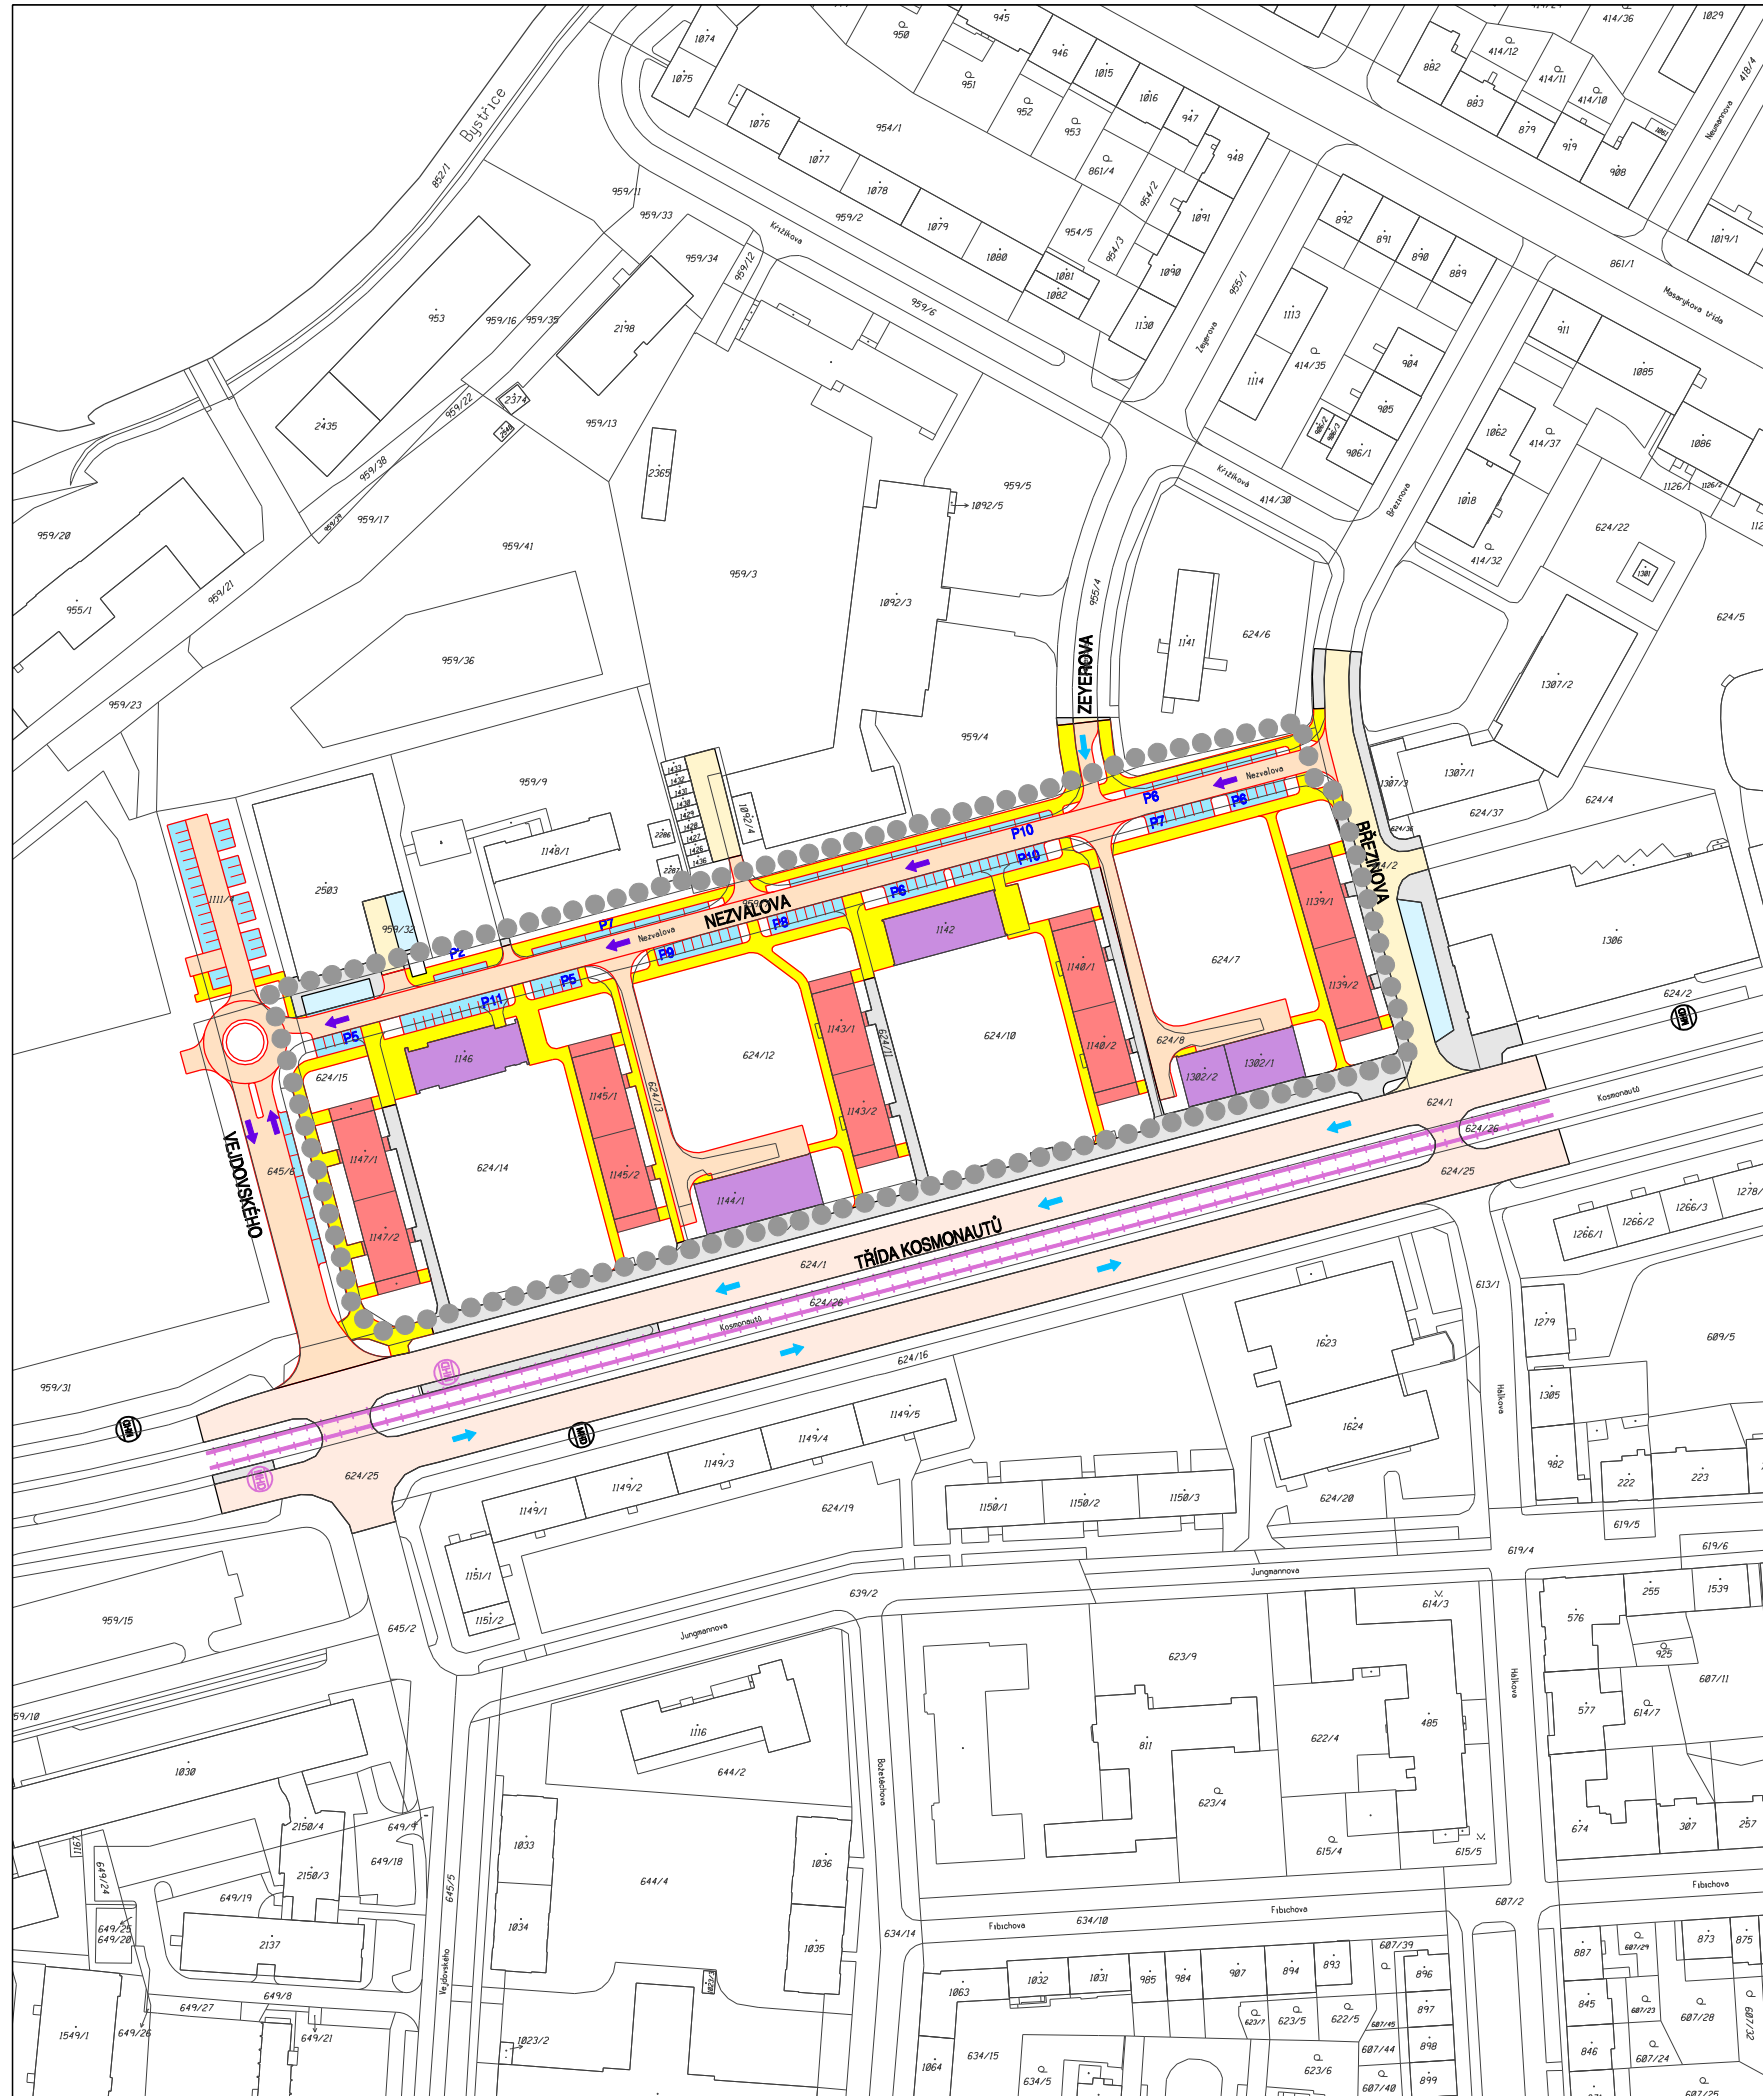
1 : 2 000

LEGENDA:

-  HRANICE ŘEŠENÉ PLOCHY
-  STAVBY OBČANSKÉHO VYBAVENÍ
-  STAVBY BYTOVÝCH DOMŮ

LEGENDA DOPRAVNÍCH PRVKŮ A PLOCH:

- | STAV | NÁVRH | |
|---|---|--|
|  |  | TRAMVAJOVÁ TRATĚ |
|  |  | MÍSTNÍ SBĚRNÉ KOMUNIKACE (MÍSTNÍ KOMUNIKACE II. TŘÍDY) |
|  |  | MÍSTNÍ OBSLUŽNÉ KOMUNIKACE (MÍSTNÍ KOMUNIKACE III. TŘÍDY) |
|  |  | CHODNÍKY A STEZKY PRO CHODCE (MÍSTNÍ KOMUNIKACE IV. TŘÍDY) |
|  |  | PARKOVACÍ A ODSTAVNÉ PLOCHY |
|  |  | JEDNOSMĚRNÝ PROVOZ |
|  |  | ZASTÁVKY HROMADNÉ DOPRAVY OSOB AUTOBUSOVÉ / TRAMVAJOVÉ |



PROJEKTOVÁ ČINNOST, URBANISMUS, ÚZEMNÍ PLÁNOVÁNÍ, EKOLOGIE, GIS

URBANISTICKÉ STŘEDISKO OSTRAVA, s.r.o.

Ostrava s.r.o. Spartakovců 3, Ostrava-Poruba, 70800

tel: 596 939 530, 596 939 531

ZODP.PROJEKTANT: ING.ARCH.HELENA SALVETOVÁ	ZAK. ČÍSLO: U - 591
ZPRACOVATEL: ING. VÁCLAV ŠKVAJN	
OBJEDNATEL: STATUTÁRNÍ MĚSTO OLOMOUC	DATUM: ZÁŘÍ 2017