

REGULAČNÍ PLÁN RP-08 KOSMONAUTŮ

NÁVRH PRO SPOLEČNÉ JEDNÁNÍ

II.B.2. VÝKRES MAJETKOPRÁVNÍCH VZTAHŮ

1 : 2 000

LEGENDA:





HRANICE ŘEŠENÉ PLOCHY

PŘEHLED VLASTNÍKŮ DOTČENÝCH POZEMKŮ A STAVEB V ŘEŠENÉ PLOŠE:

VLASTNÍK

Statutární město Olomouc

soukromí vlastníci (fyzické a právnické osoby)

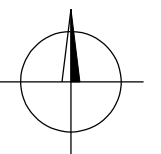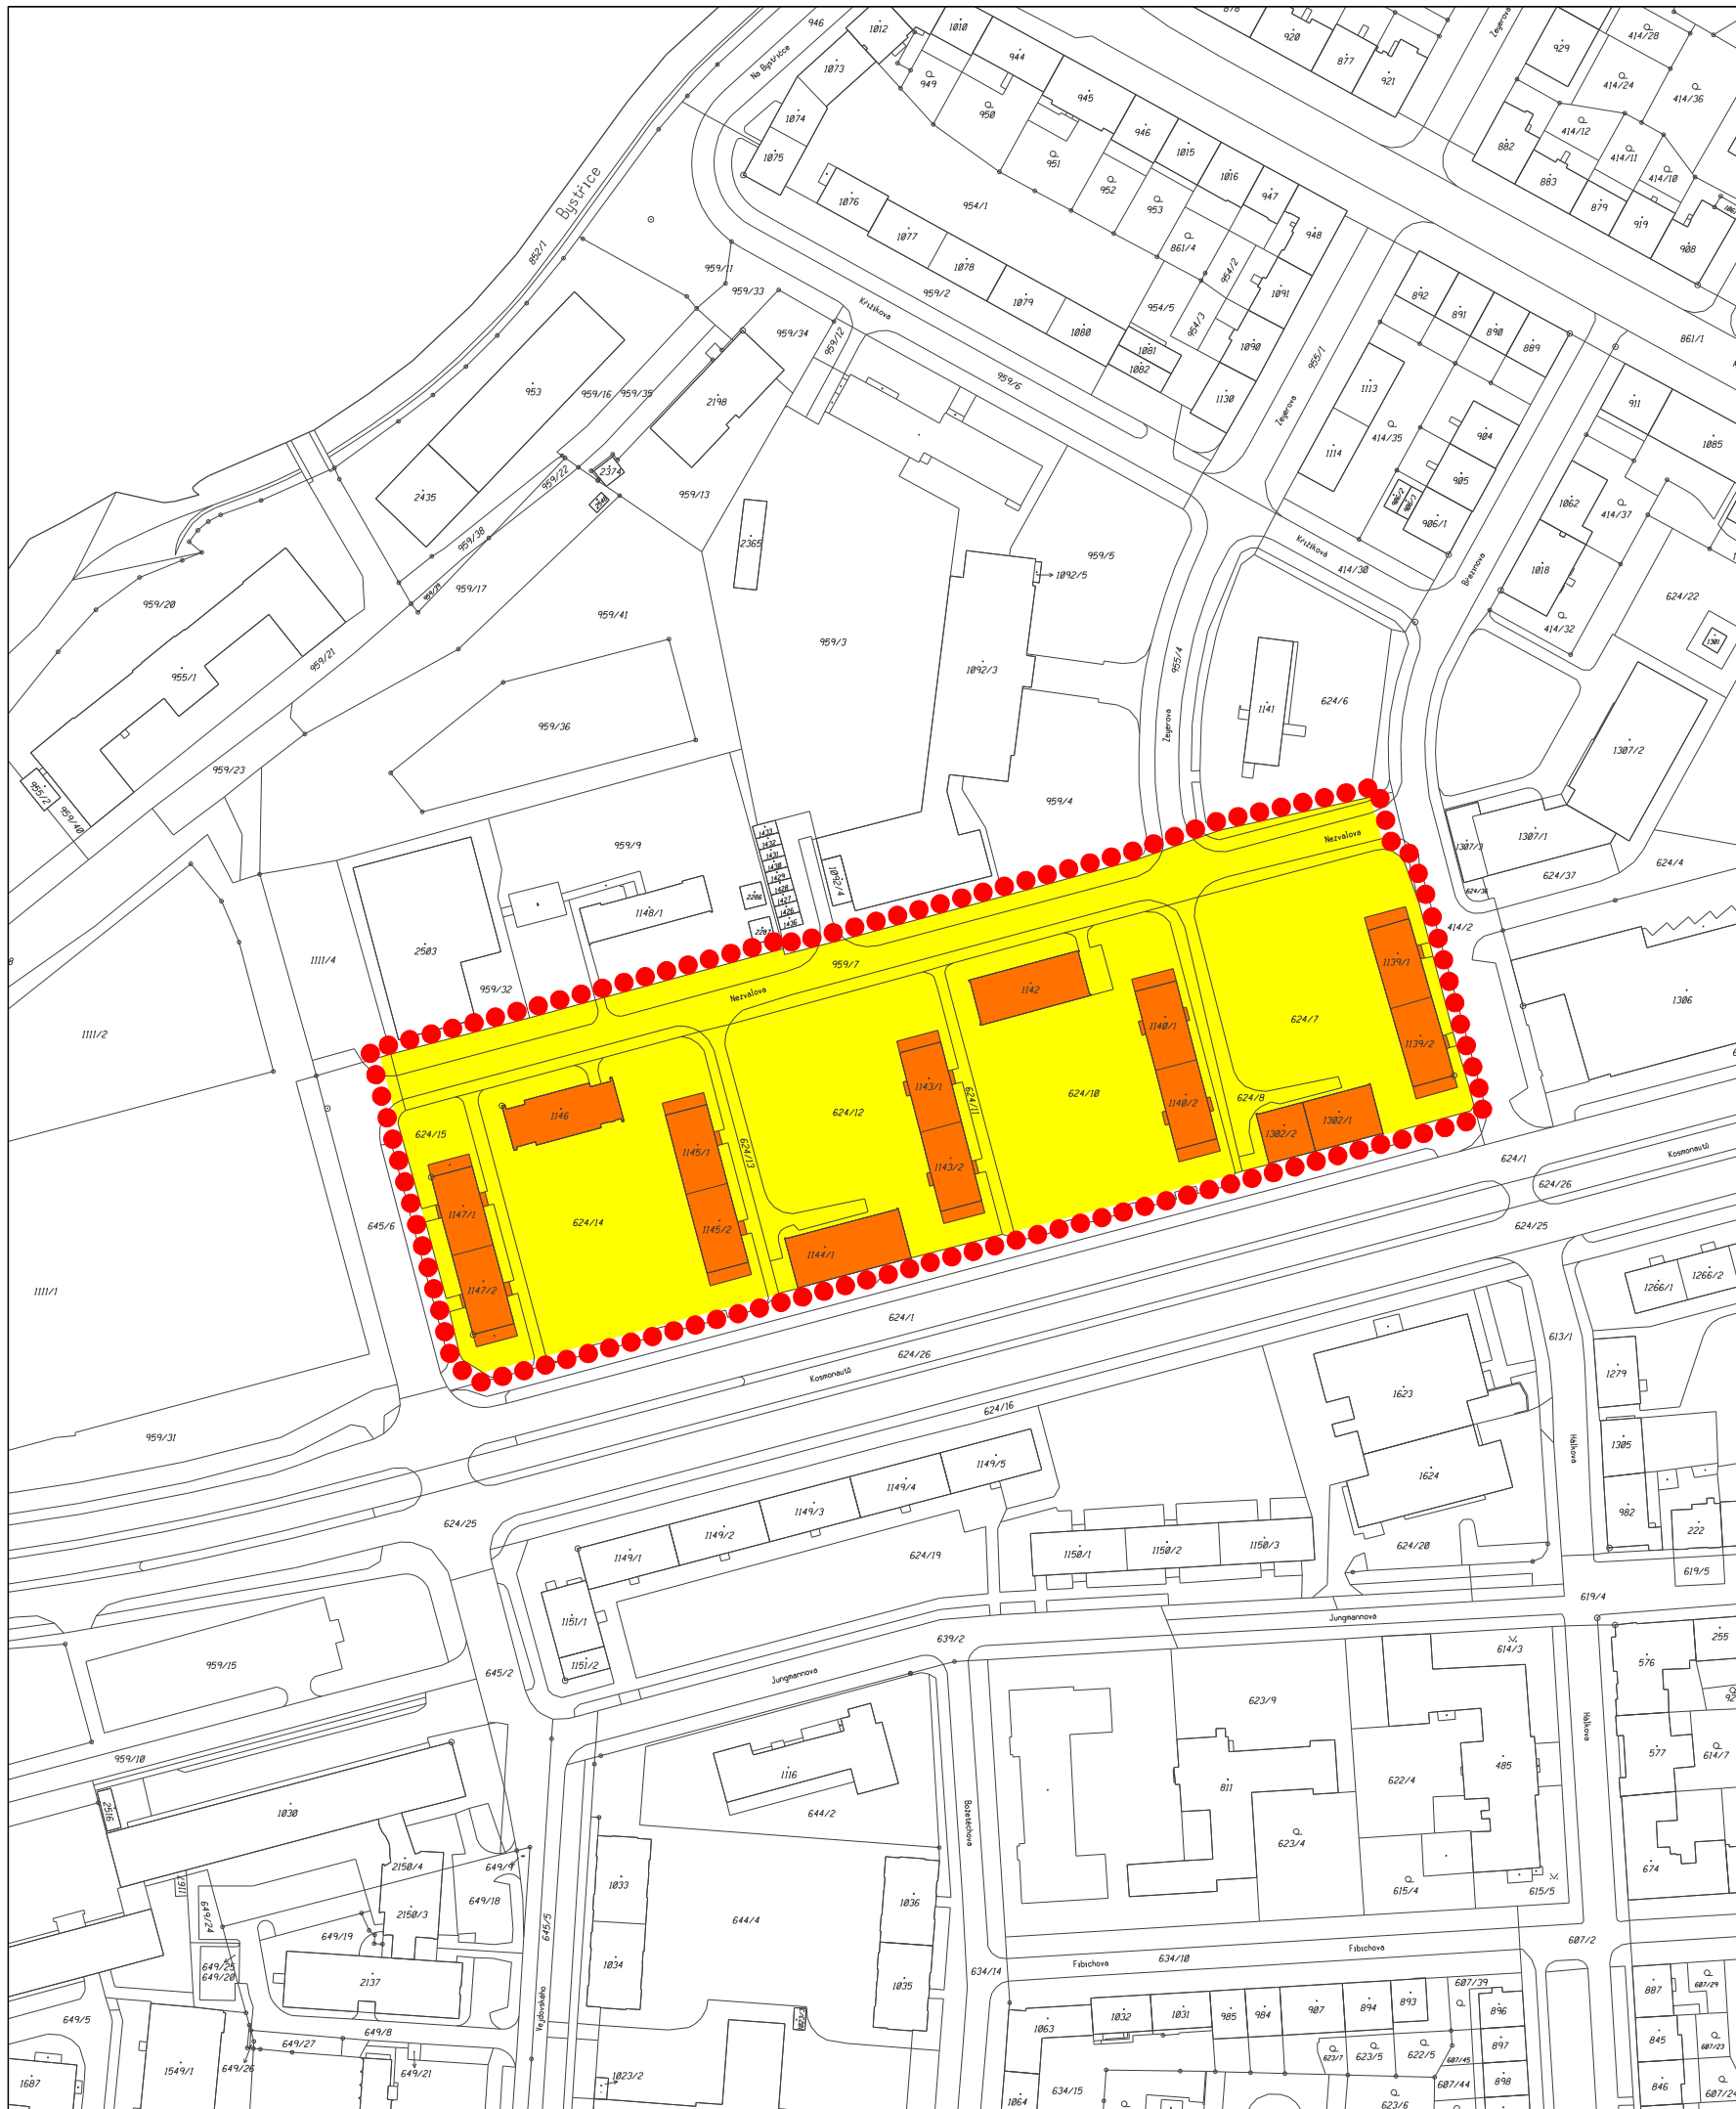

PROJEKTOVÁ ČINNOST, URBANISMUS, ÚZEMNÍ PLÁNOVÁNÍ, EKOLOGIE, GIS

URBANISTICKÉ STŘEDISKO OSTRAVA, s.r.o.

Spartakovců 3, Ostrava-Poruba, 70800

tel: 596 939 530, 596 939 531

ZODP.PROJEKTANT: ING.ARCH.HELENA SALVETOVÁ

ZAK. ČÍSLO: U - 591

ZPRACOVATEL: ING.ARCH.HELENA SALVETOVÁ

OBJEDNATEL: STATUTÁRNÍ MĚSTO OLOMOUC

DATUM: ZÁŘÍ 2017